



- A → Eclairage garage / prise de courant(en dessous interrupteur garage)/ éclairage terrasse / éclairage extérieur / commande volet
- B → Chambre 1 : Eclairage / 3 prises de courant simples / 2 prises de courant doubles
- C → Salle de bain : Eclairage + prise de courant
- D → Salon : Prise de courant salon (1 prise de courant triple / 3 prises de courant simples)
- E → Prise de courant lave-vaisselle
- F → Prise de courant sèche-linge
- G → Prise de courant machine à lessiver
- H → Prise de courant taque électrique / four
- I → Différentiel rangé 1
- J → Eclairage hall d entrée / éclairage WC / éclairage cage d escalier
- K → Prise de courant de la chaudière
- L → Cuisine : 2 prises de courant doubles (cuisine équipée) / Prise de courant frigo / prise de courant hôte
- M → Salle a mangé : 2 prises de courant simples / 1 prise de courant double
- N → chambre 2 : eclaireage / chambre 3 : eclaireage
- O → chambre 2 : prise de courant / chambre 3 : prise de courant
- P → Eclairage salon / eclaireage salle a manger / eclaireage cuisine
- Q → Garage : prise de courant porte de garage/ 1 double prise de courant.
- R → Différentiel rangée 2
- S → Différentiel général

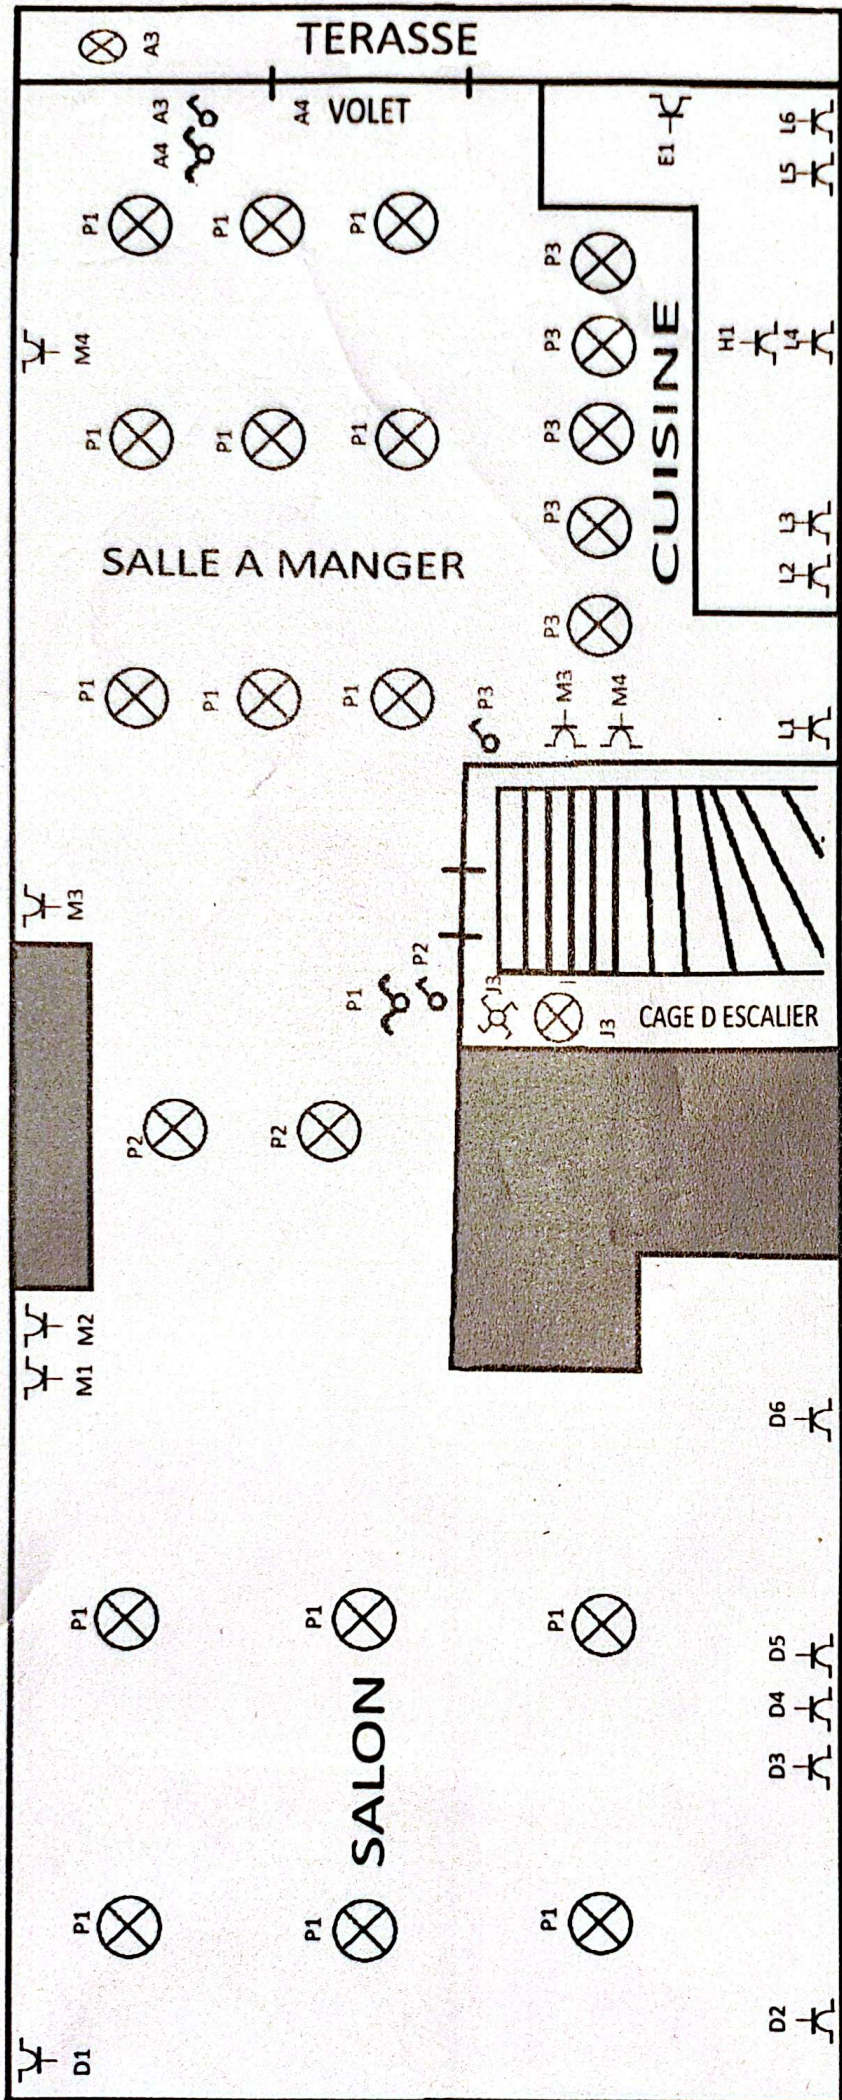

02/726.64.04
www.atlascontrole.be
Atlas
Contrôle - 663-INSPI

6/10/25

Rue Bossy n°6
4031 Angleur

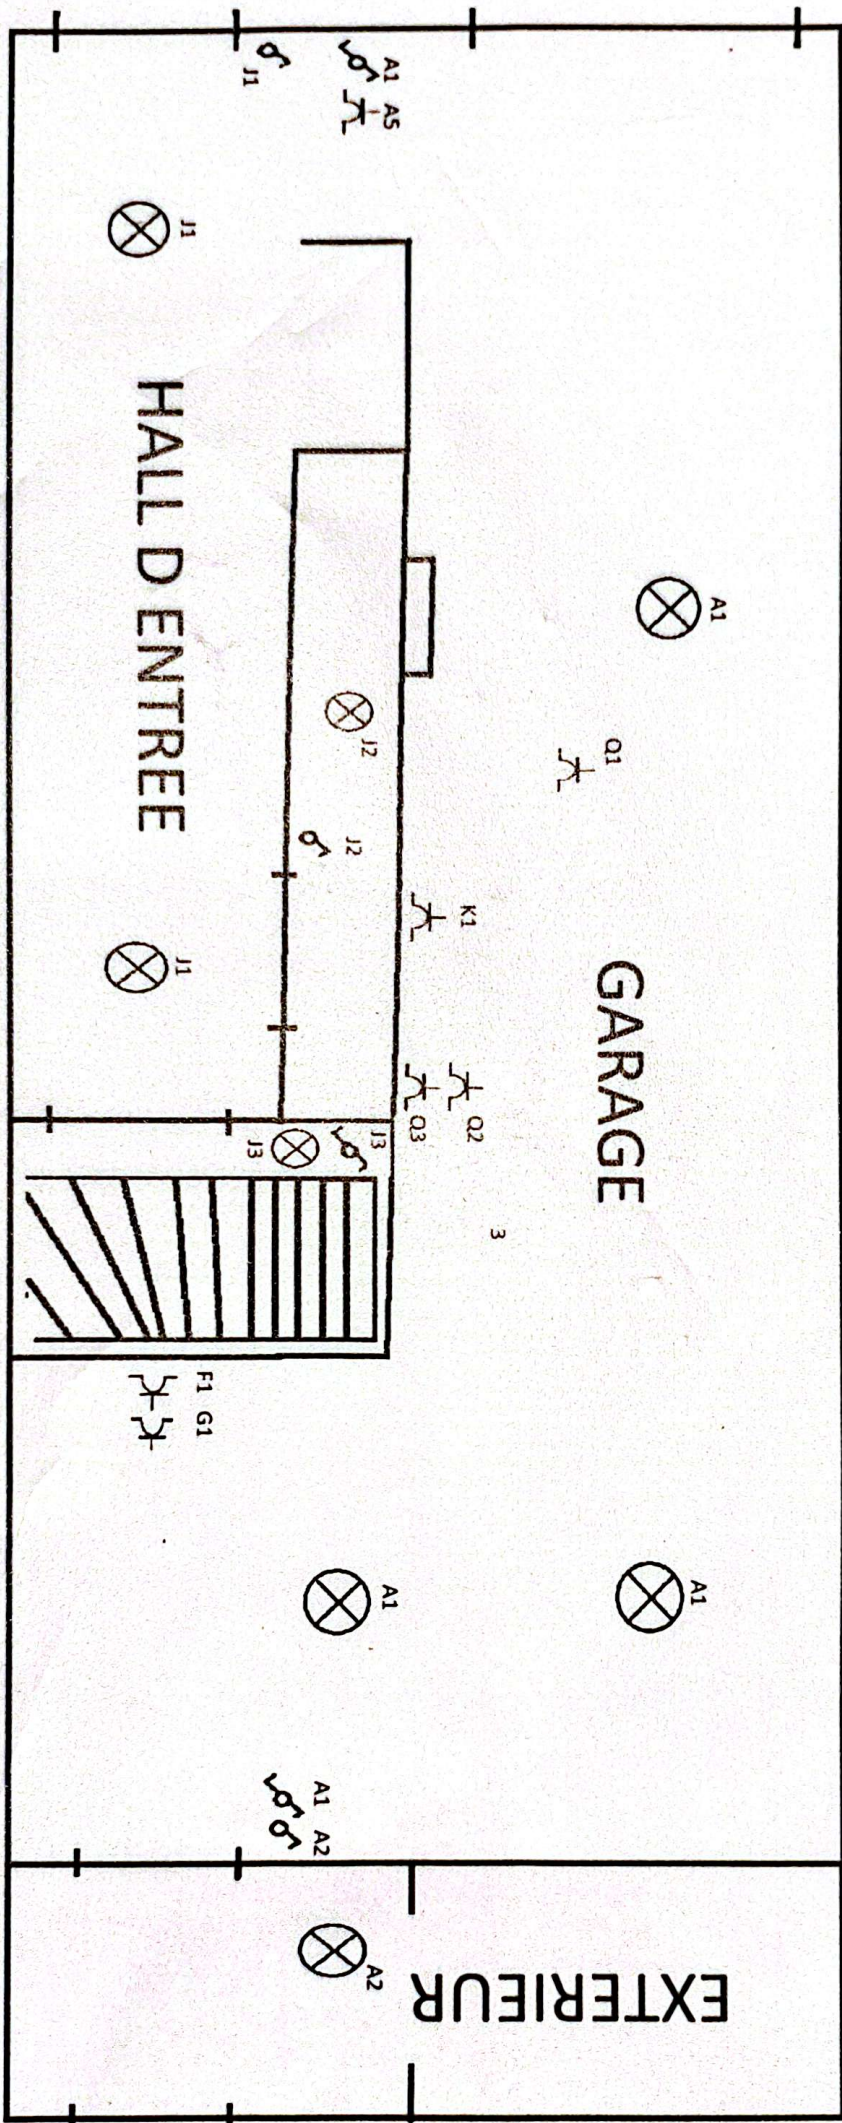


Atlas
Contrôle.

02/7726.64.04
www.atlascontrôle.be
TVA BE 0772.036.476
GE INSP

6/10/25

Rue Bossy n°6
4031 Angleur

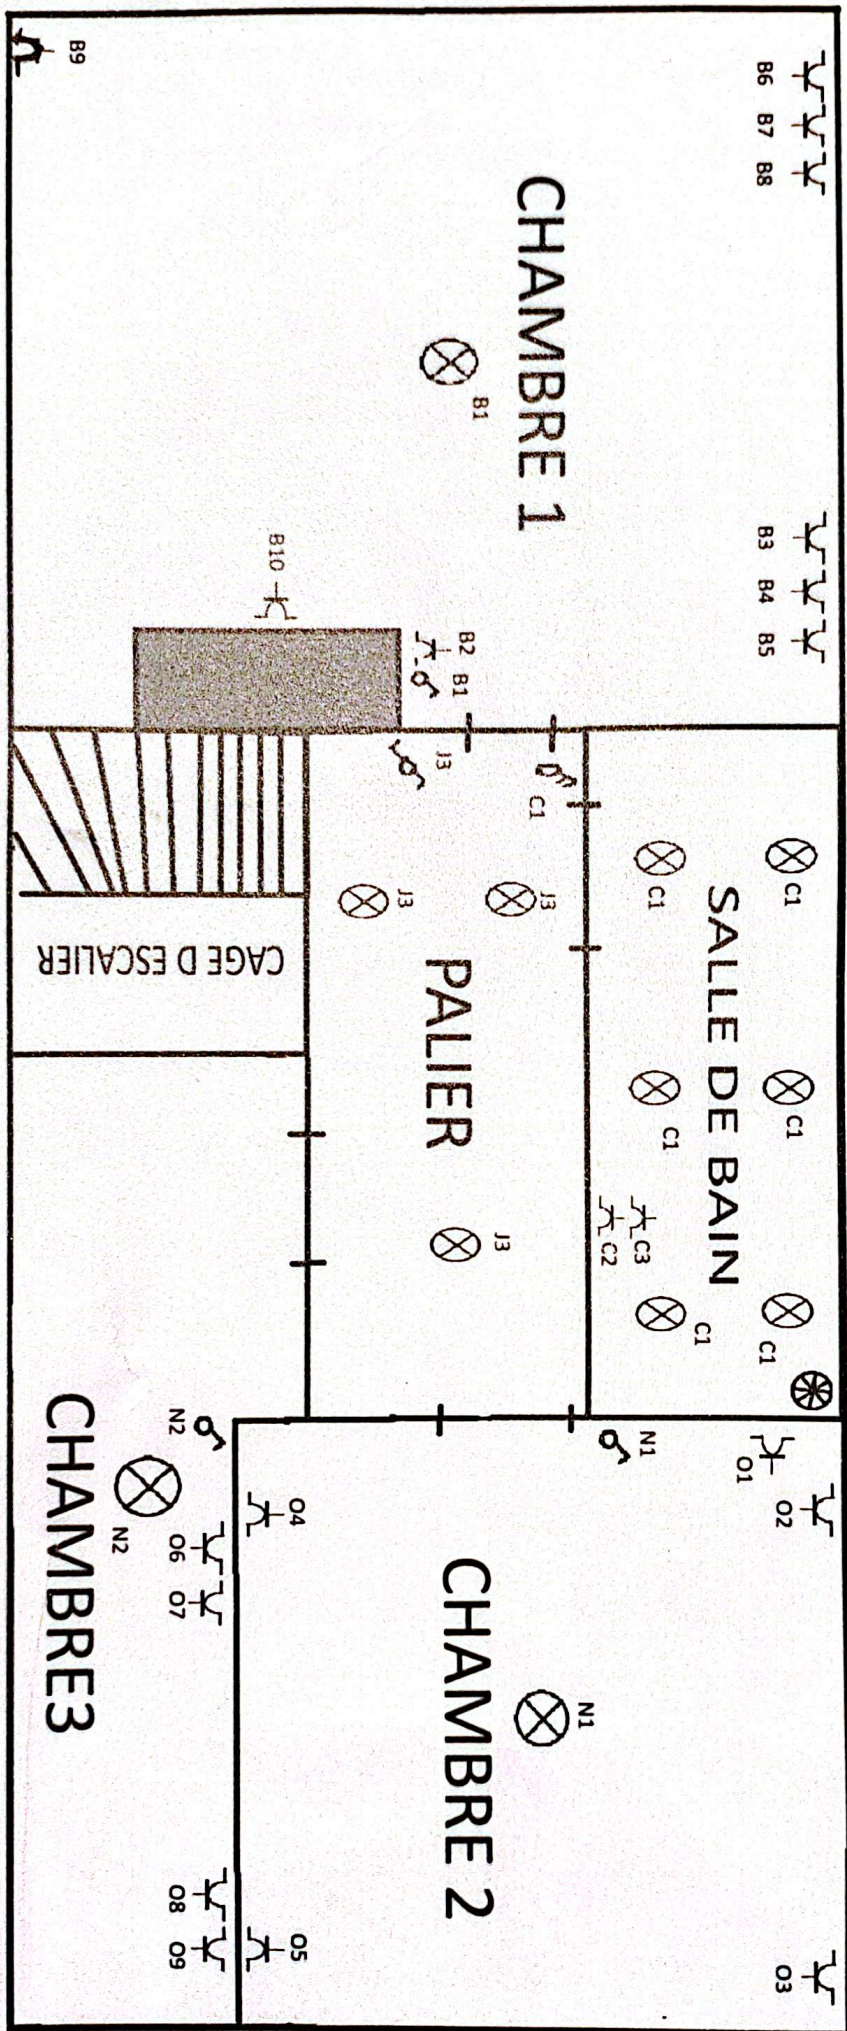



 02/726.64.04

 www.atlascontrôle.be


 TVA n° BE-0732.536.476

 663-INSP

Rue Bossy N°6

 4031 ANGELUR

Voire

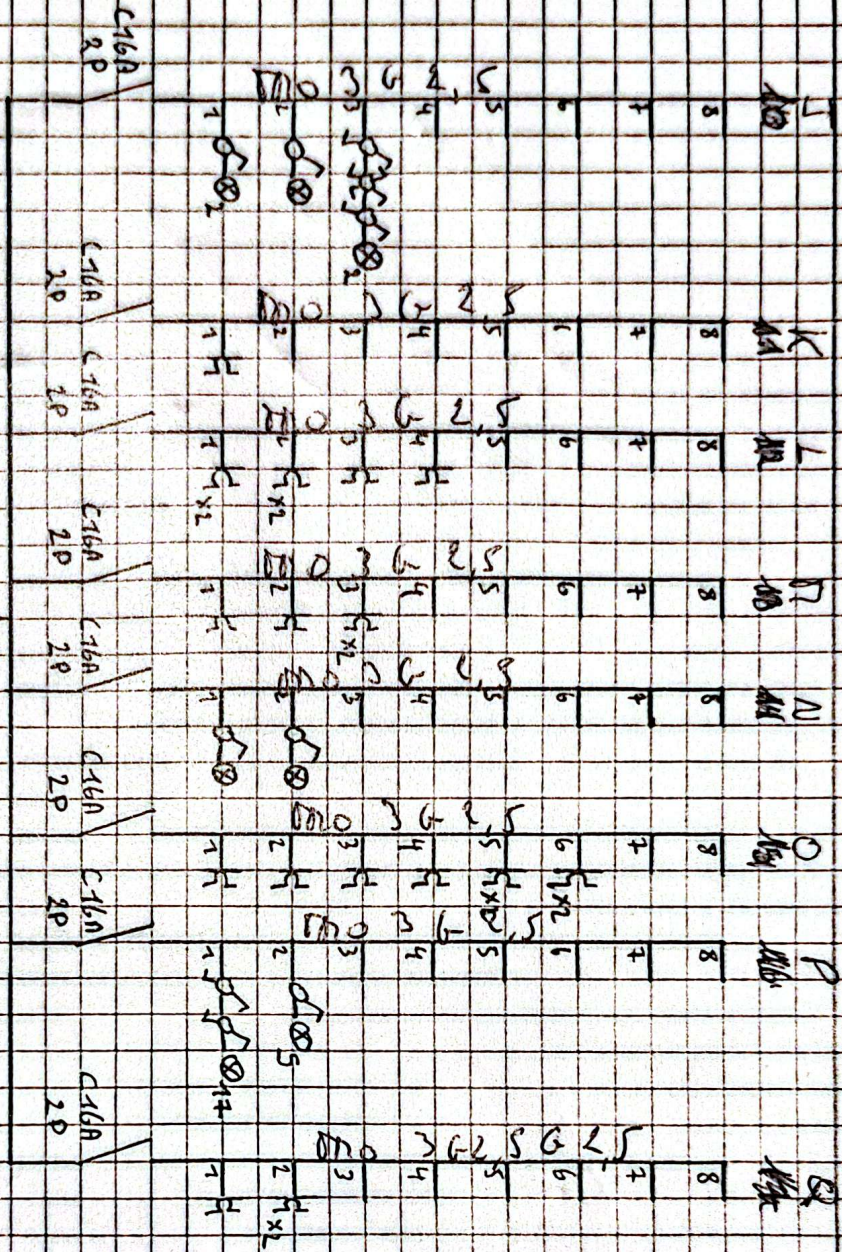

Diff 2
63A 30mA
2P R




027266404
www.atlascontrole.be
VA/473456.476
Controle

6/10/25

Rue Bossy N°6

4030 ANGLEUR

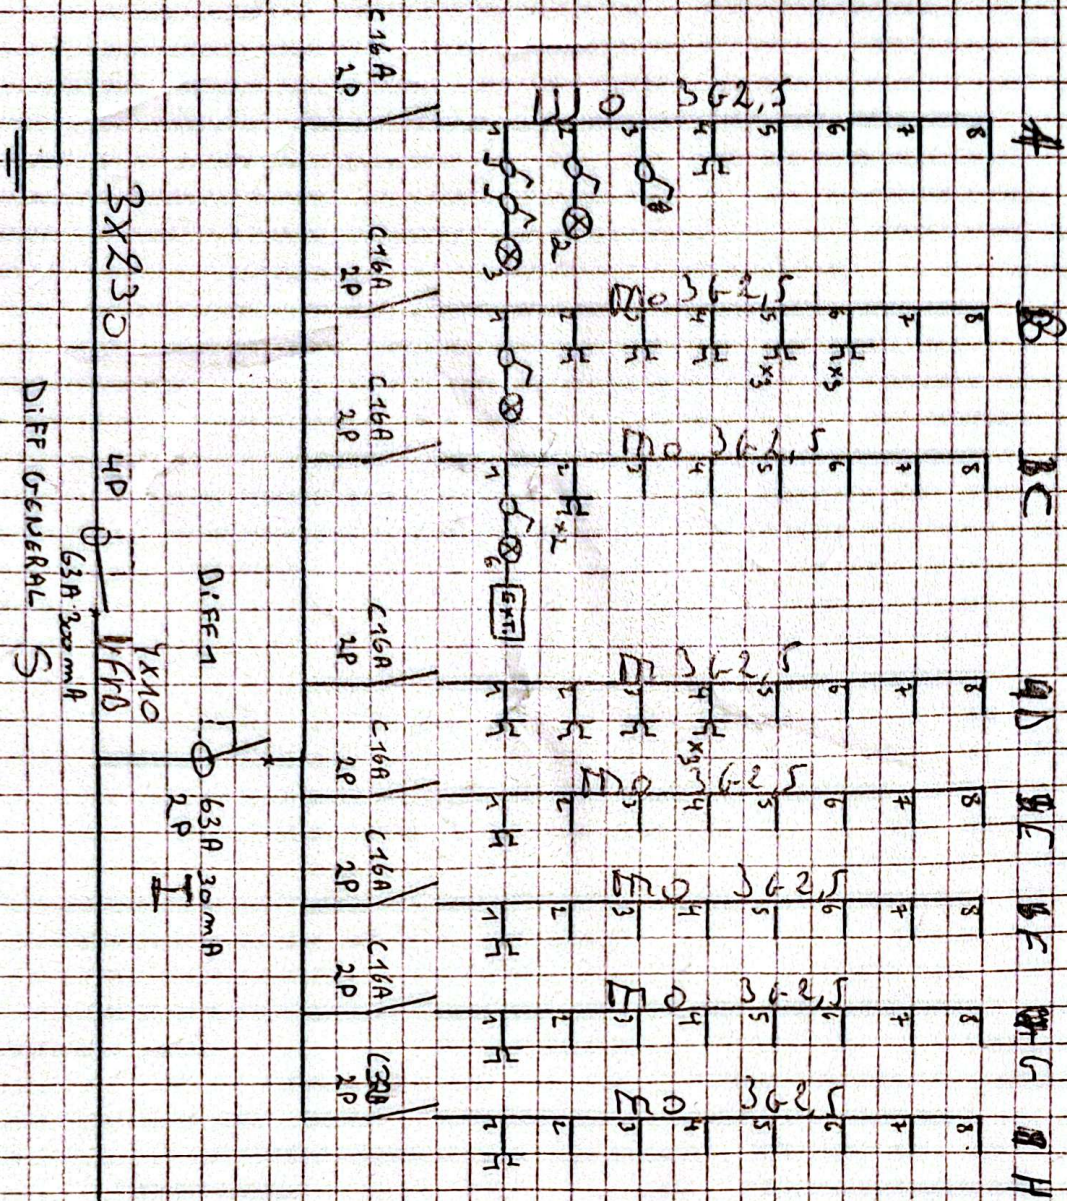

6/10/25

02/726.64.04
www.atlascontrol.de
Atlas
Control - 663-1NSP

Voir R.

Rue BOSSY N°6
4031 ANGLET