
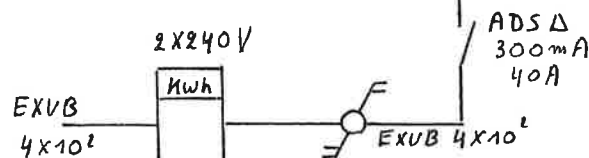


Eigenaar:  
Schmid Olivier  
Muizenveld 22  
3140 Keerbergen

## Eendraadschema

Installatie adres  
Muizenveld 22  
3140 Keerbergen

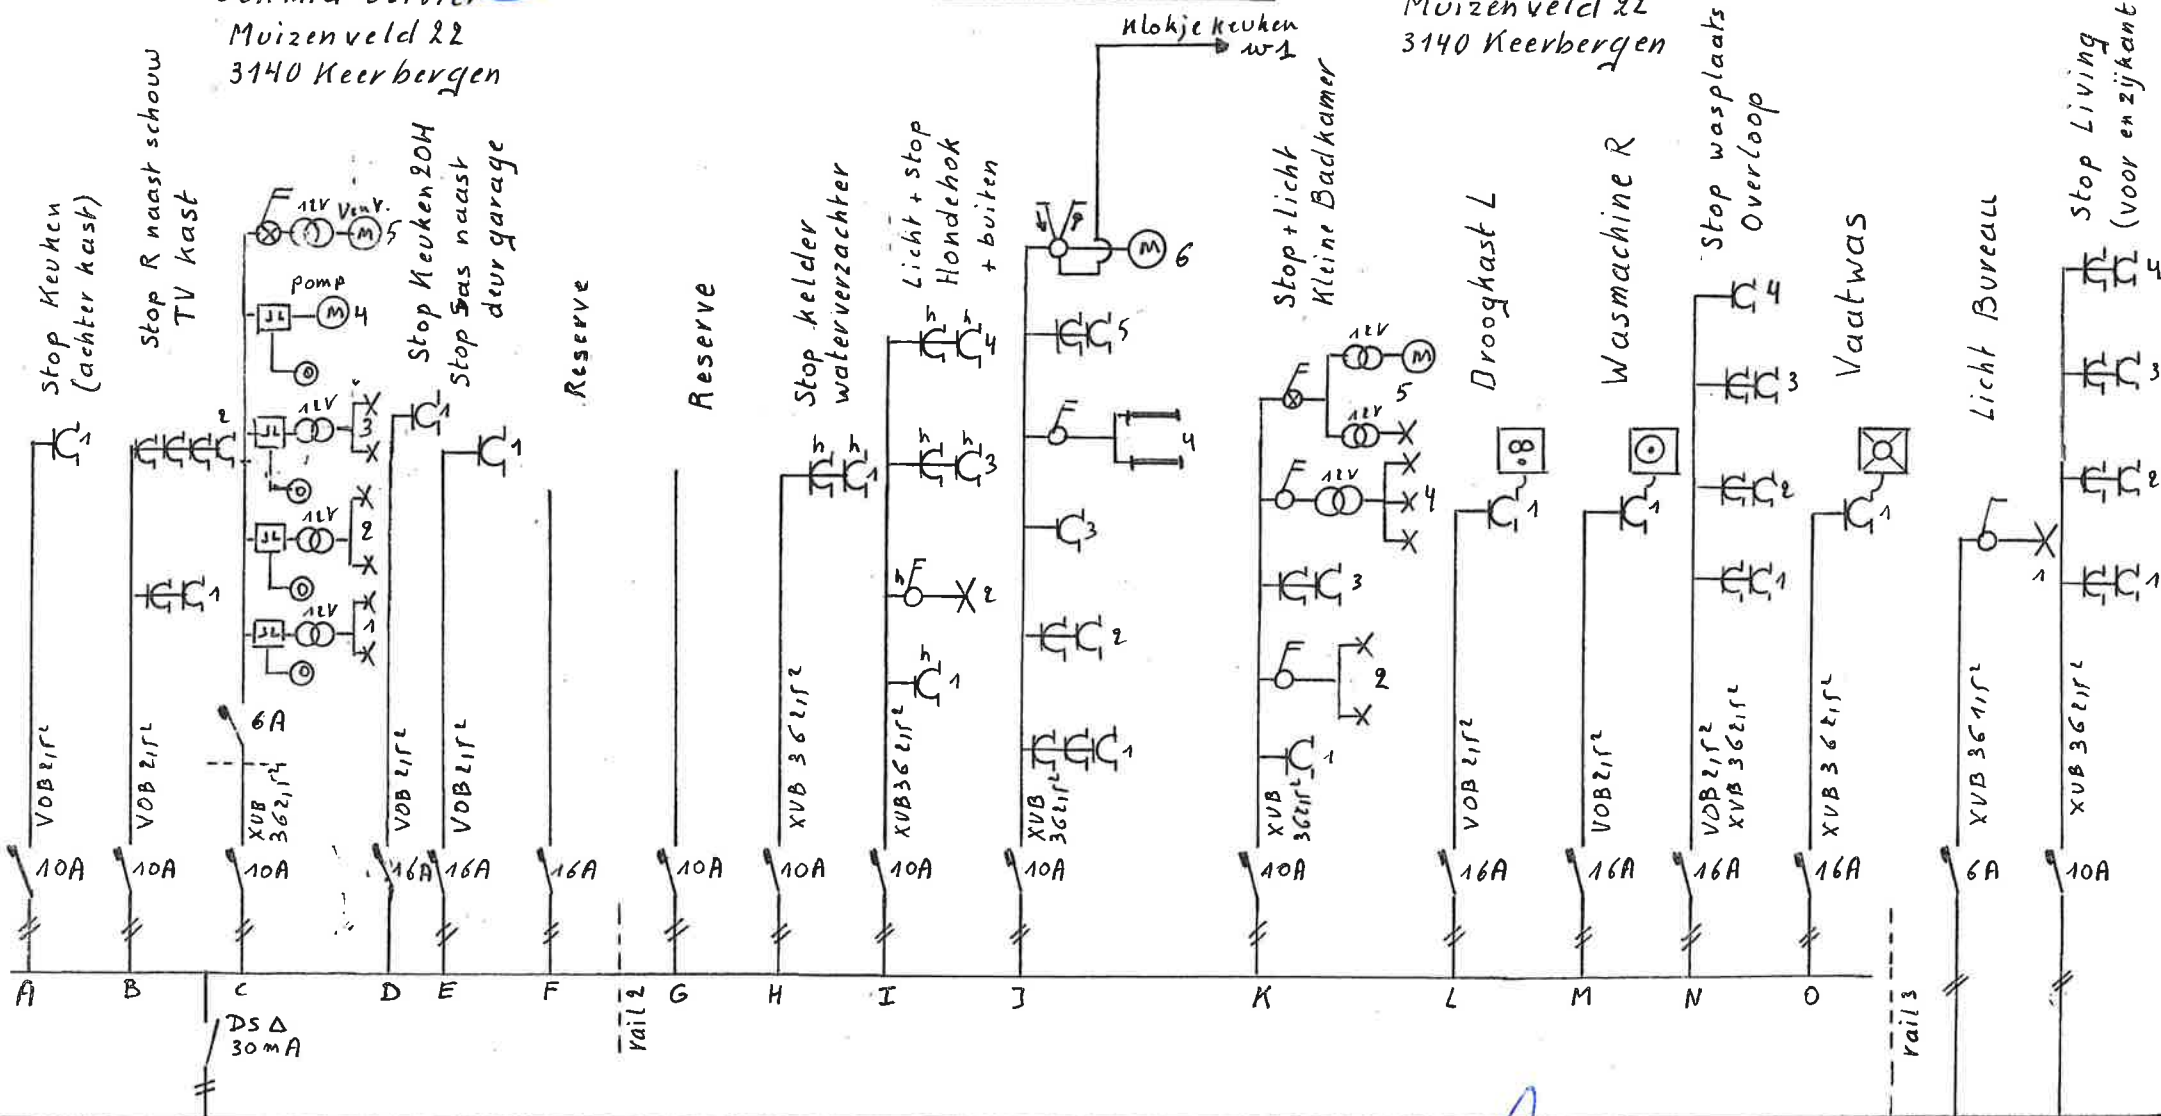


Afgevaardigde erkend  
controleorganisme


ATV VZW  
2820 SONHEIDEN  
Agent- Onderzoeker  
Billy BOBAN

De verantwoordelijke voor  
de uitvoering v/h werk  
De Weerd Willy  
Putsebaan 178  
3140 Keerbergen  
BTW 732108587

23-12-2014


23.12.14

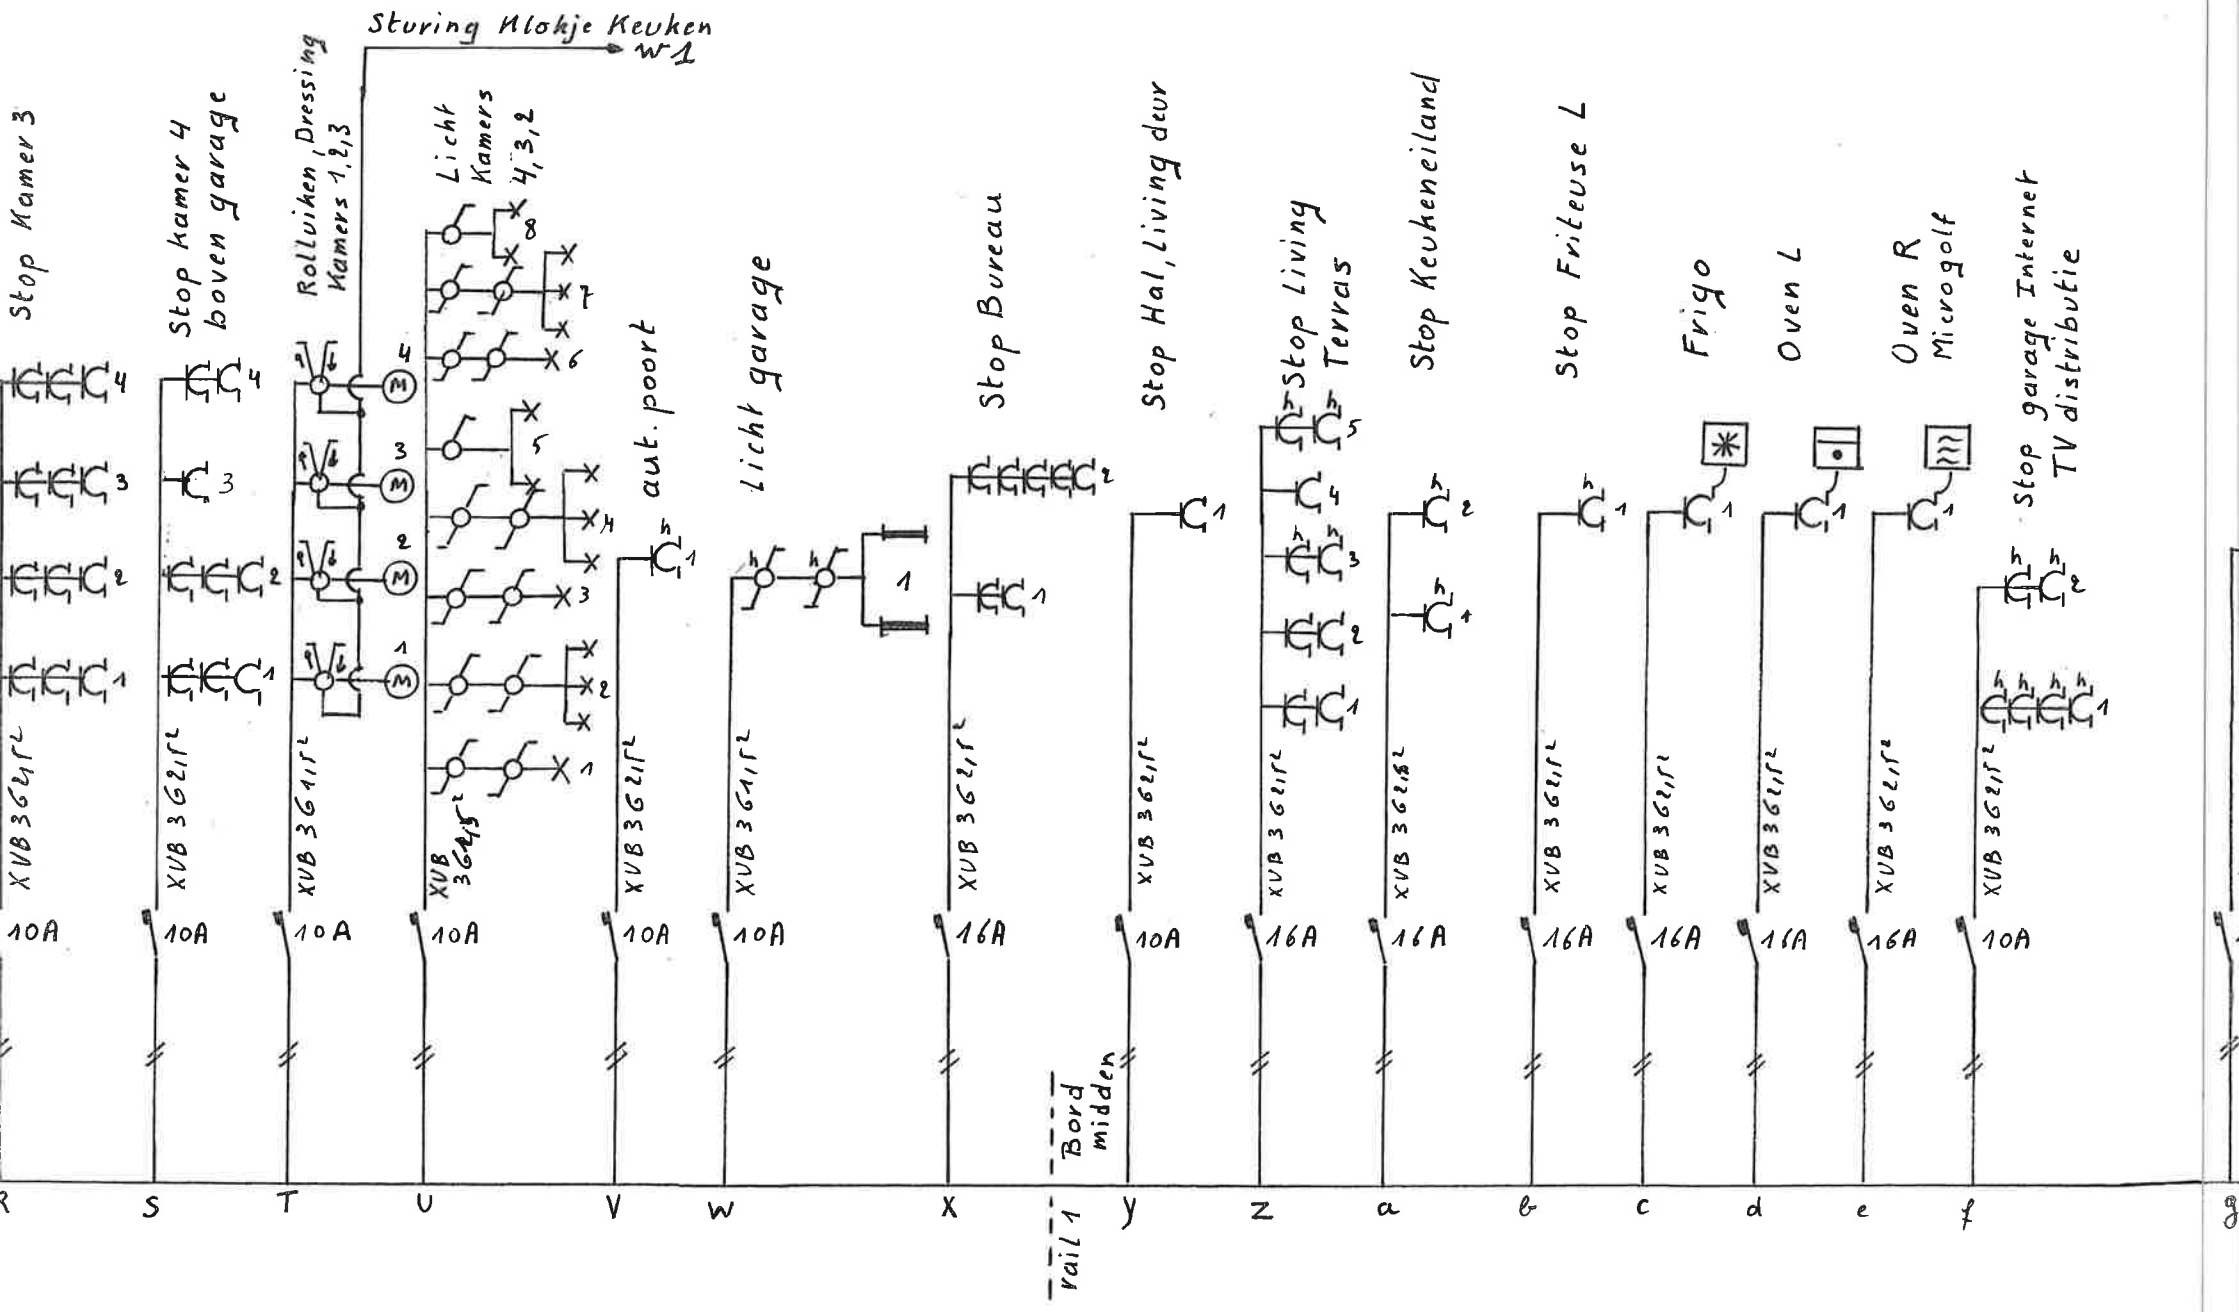

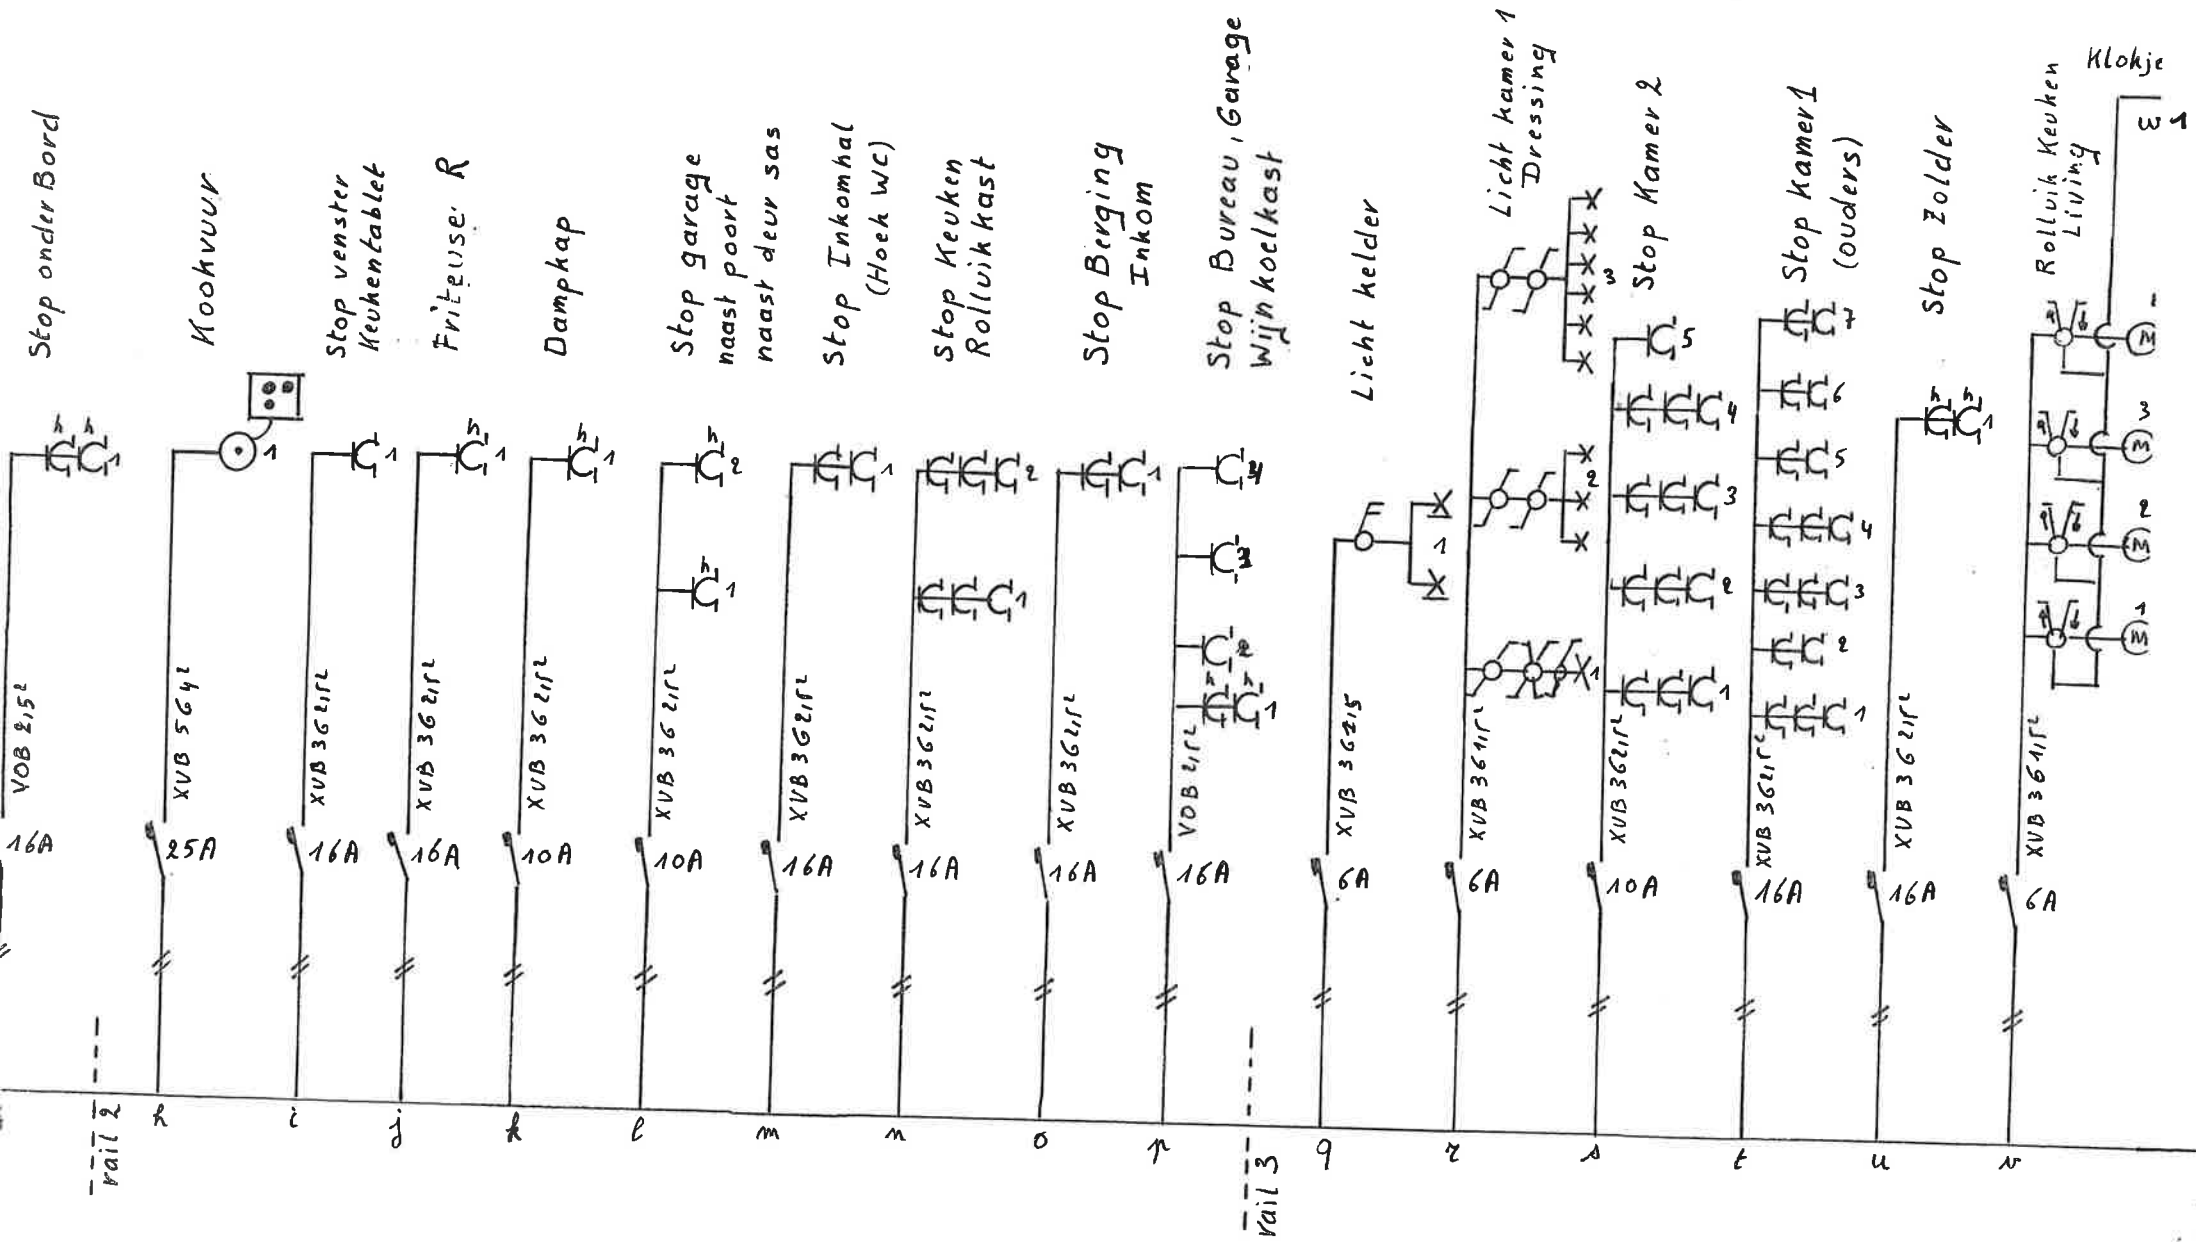

Sturing  
Rolluik  
Kamers  
Boven  
Living +  
Keuken  
+ Badkamer

Klokje  
Rollwiksturing

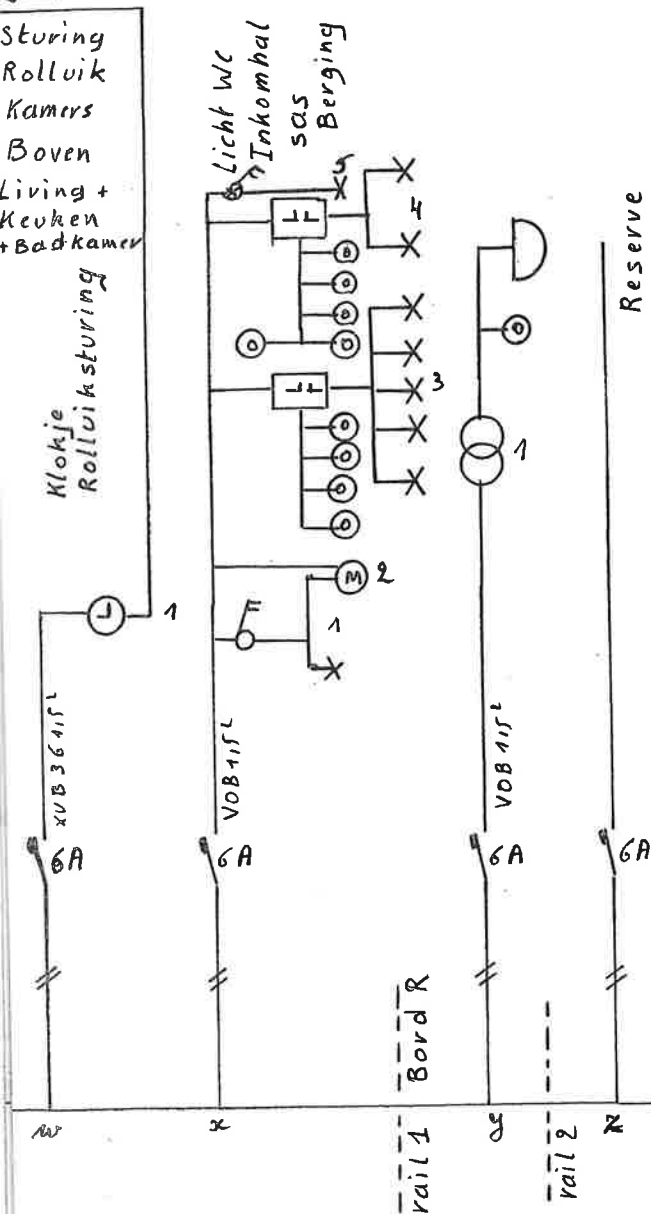

Licht Keuken

Licht  
Salon  
Living

### Trap, Overloop, We

Wa

Also

C.V. + 2 stop garage


Stop Afalak

Stop naast deur

stop onder Bordje

TL Lamp onder Afdak

Licht zolder

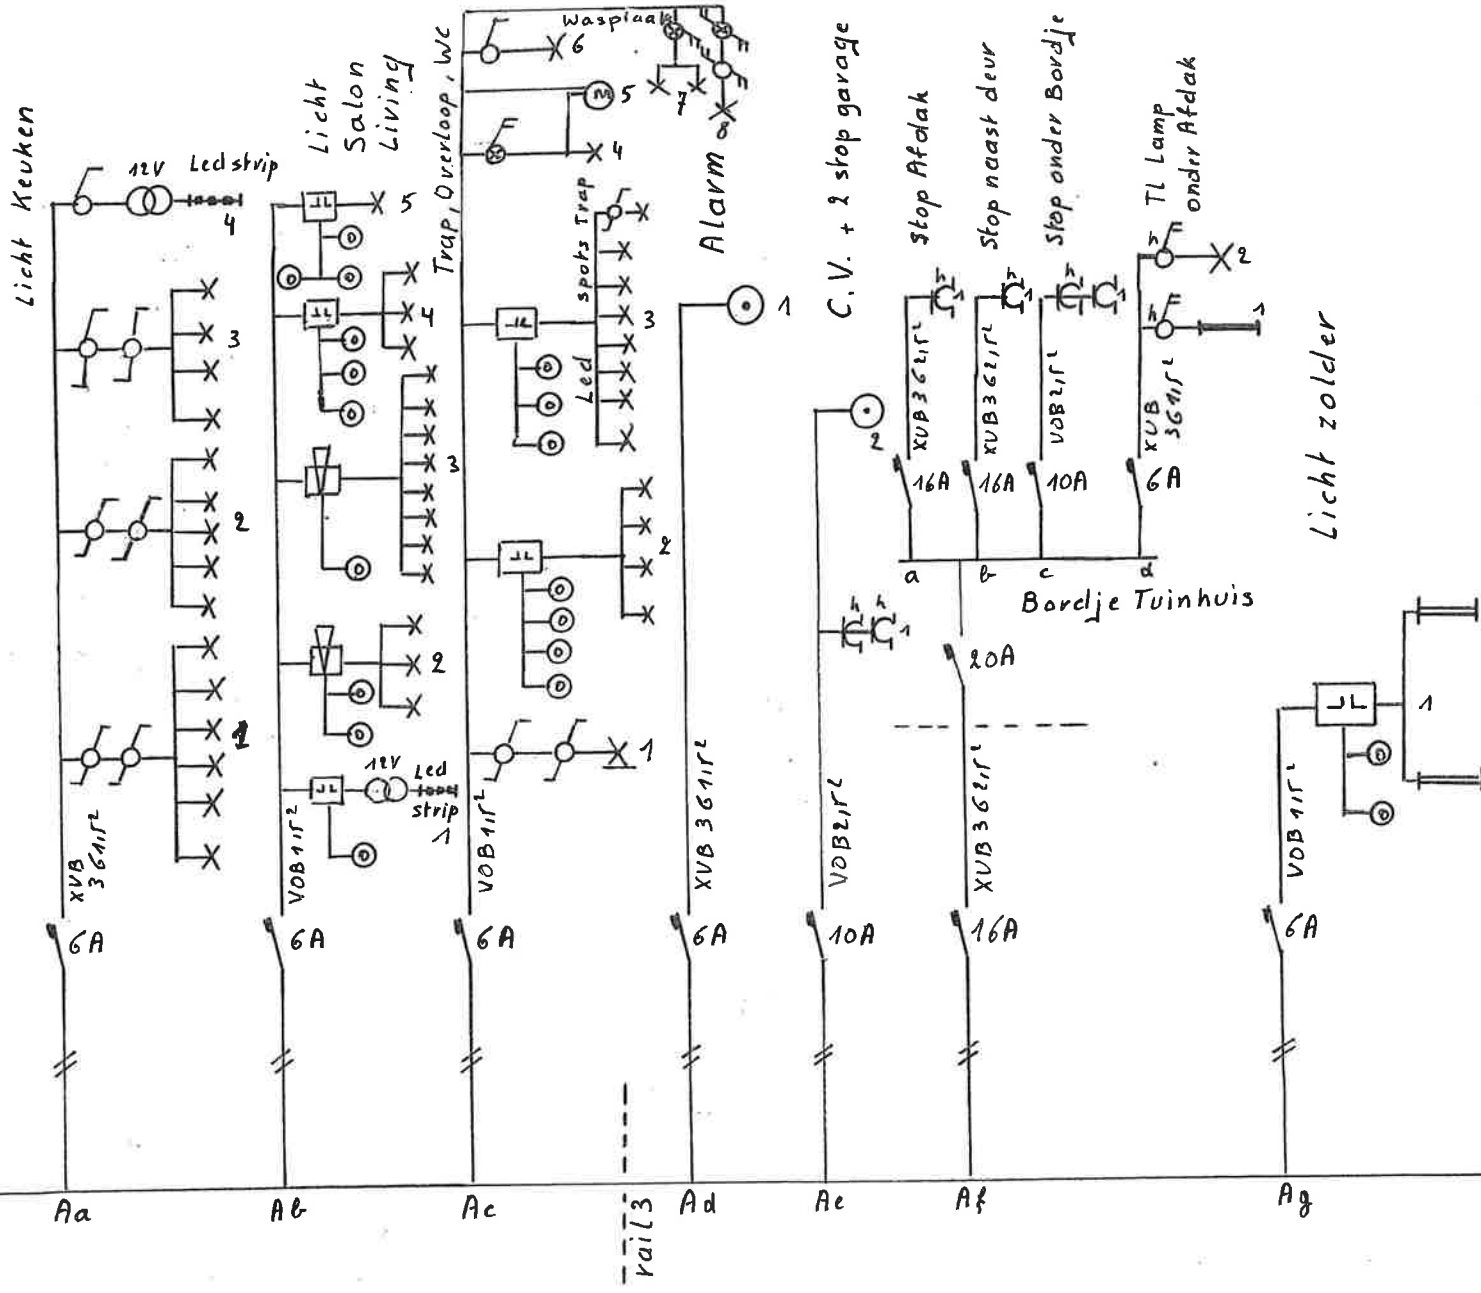

Buitenverlichting  
Voordeur, Terras  
Tuinhuis, Tuin  
Tuinverlichting

