

ARCHITECTENKANTOOR YVES MARTEAU

TEL: 016/40.09.97
FAX: 016/40.05.28
GSM: 0475/47.20.72
E-MAIL: archmarteau@skynet.be

O.L. VROUWSTRAAT 54 BLANDEN

AARD: SLOPEN VAN BIJGEBOUWEN

DOSSIERNUMMER: 022004/262004

UITBREIDINGWERKEN AAN BESTAANDE BOUW

LIGGING: OVERIJSE 3 de Afd.
LANGEWEG 157
sectie K nr. 185 D 2

BOUWHEER:

langeweg 157 3090 Overijse

ARCHITECT:

BOUWHEER:

AANNEMER:

PLANNUMMER: 1/6

ONDERWERP:

DATUM: 20/03/04

SCHAAL: 1/100

BOUWAANVRAAG

MATERIALEN:

1. rood/bruine gevelsteen
2. dakbedekking alu panprofielplaten antraciet kleur
3. zinkenhanggoten
4. pvc ramen wit
5. arduindorpels
6. muur wit te schilderen

VEILIGHEIDSCOORDINATOR:

BINNENMUUR RODE SNEIBOUW
SPOUWISOLATIE STYROFOAM 40 MM
DAKISOLATIE ROCKWOOL 120 MM
VLOERISOLATIE STYROFOAM 30 MM

LEGENDE:


- buitenmuren
- binnenmuren
- betonblokken
- gewapend beton
- isolatie
- legrichting van de walfseis

Gezien en goedgekeurd door het schepstelsel op de vergunning van de voorschijn vermeld



INPLANTINGSPLAN

schaal 1/500

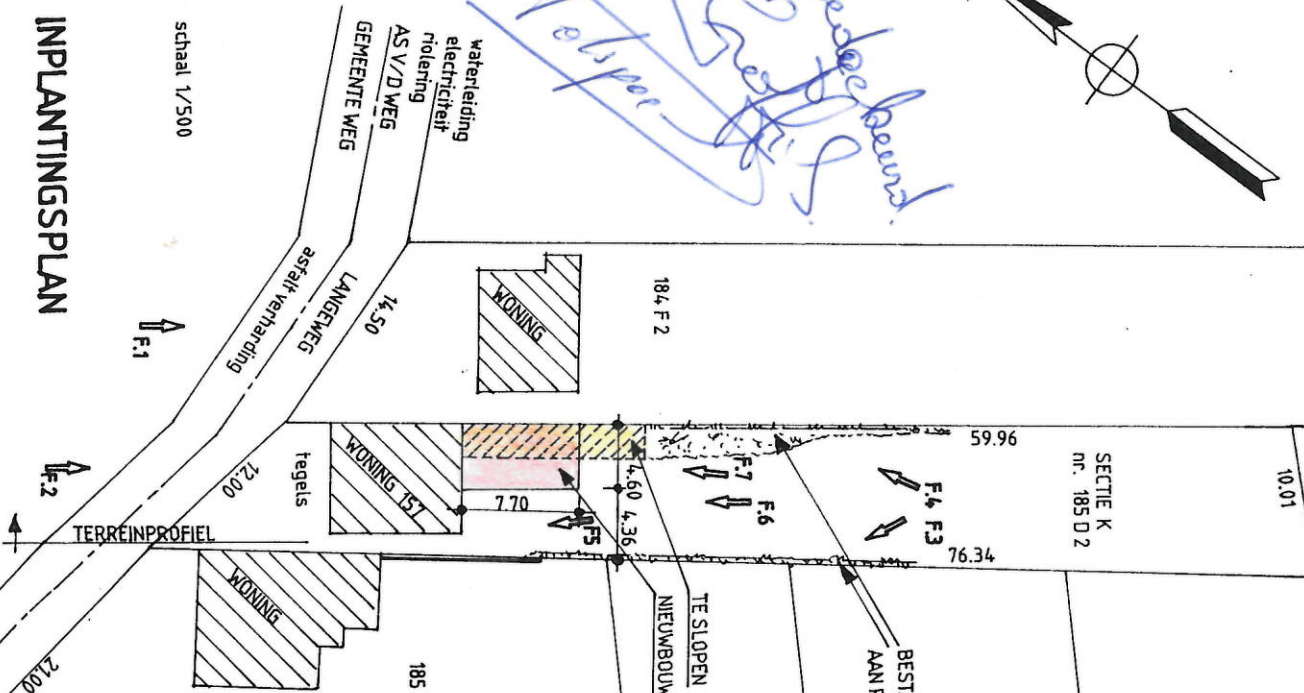


OVERIJSE 3 de Afd.
langeweg 157
sectie K nr. 185 D2



TERREINPROFIEL

schaal 1/500

1400.0 Gsm op uva ss nu

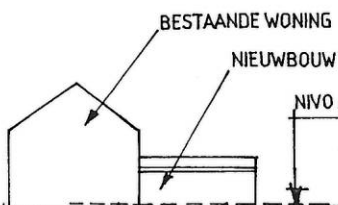


TOESTAND VOOR DE WERKEN

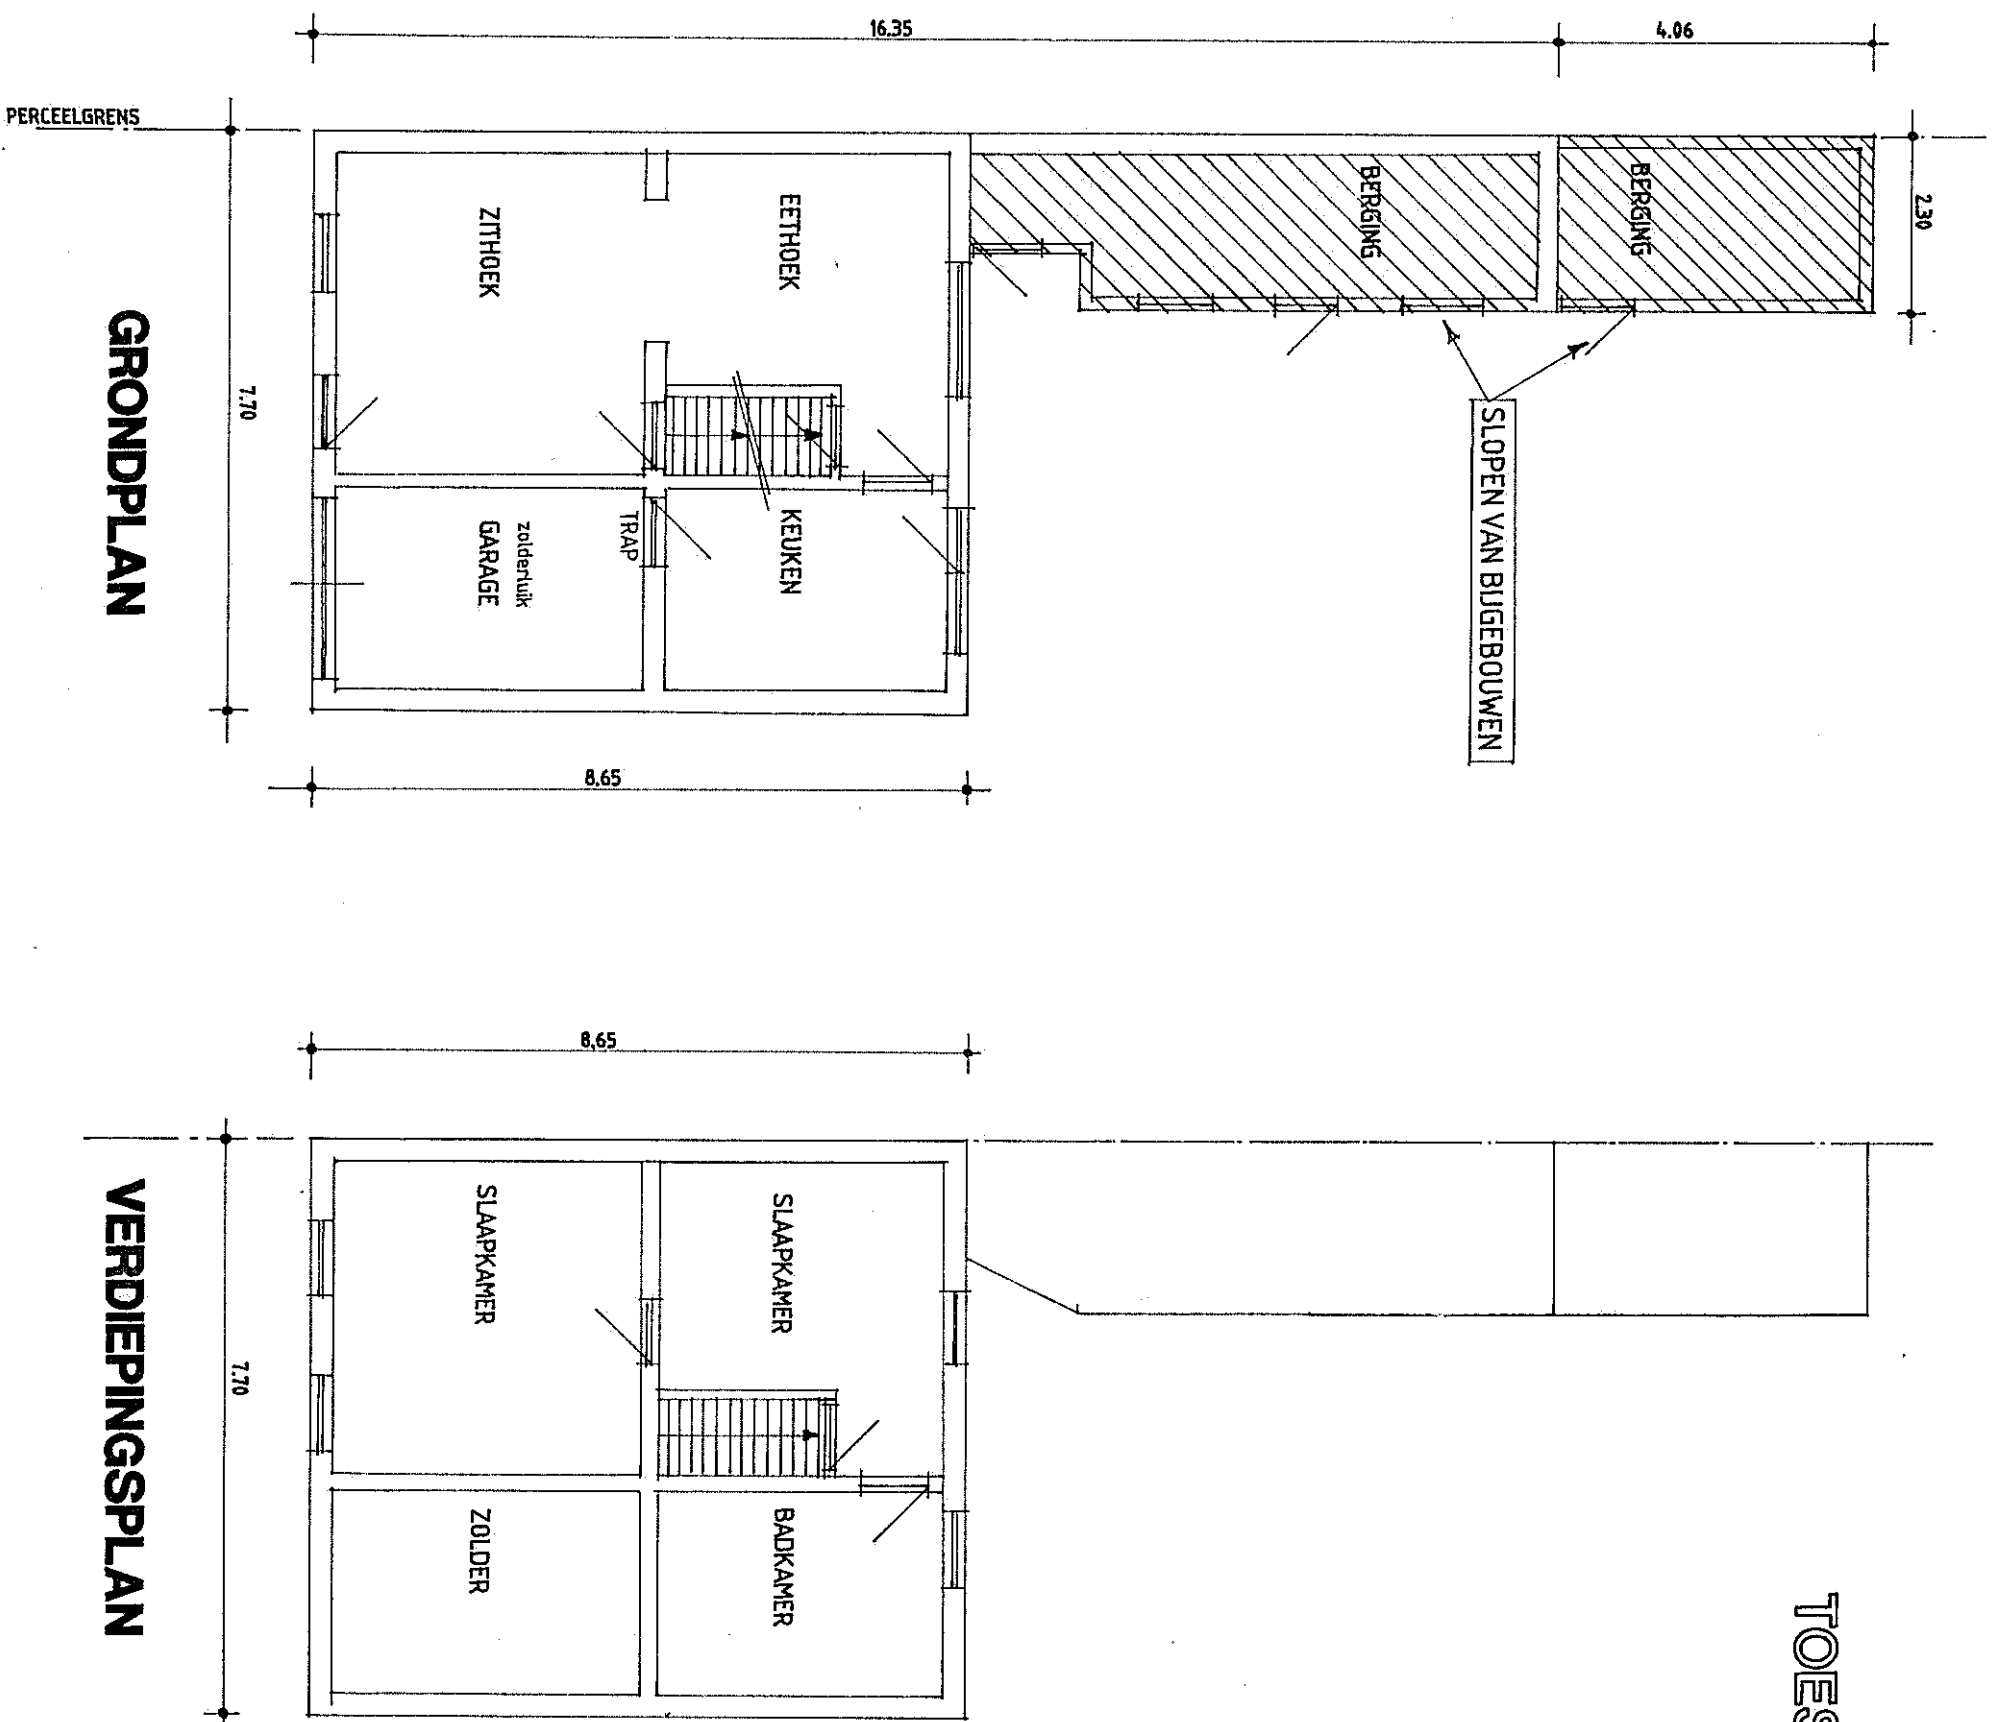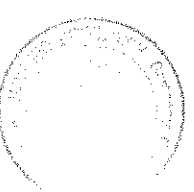[illegible]


TOESTAND VOOR DE WERKEN

- MATERIALEN
- 1. rood-bruine gevelsteen
 - 2. pannen antraciet kleur
 - 3. golfplaten
 - 4. zinkenhanggoot
 - 5. pvc ramen wit
 - 6. arduindorpels
 - 7. betonblokken wit geschilderd

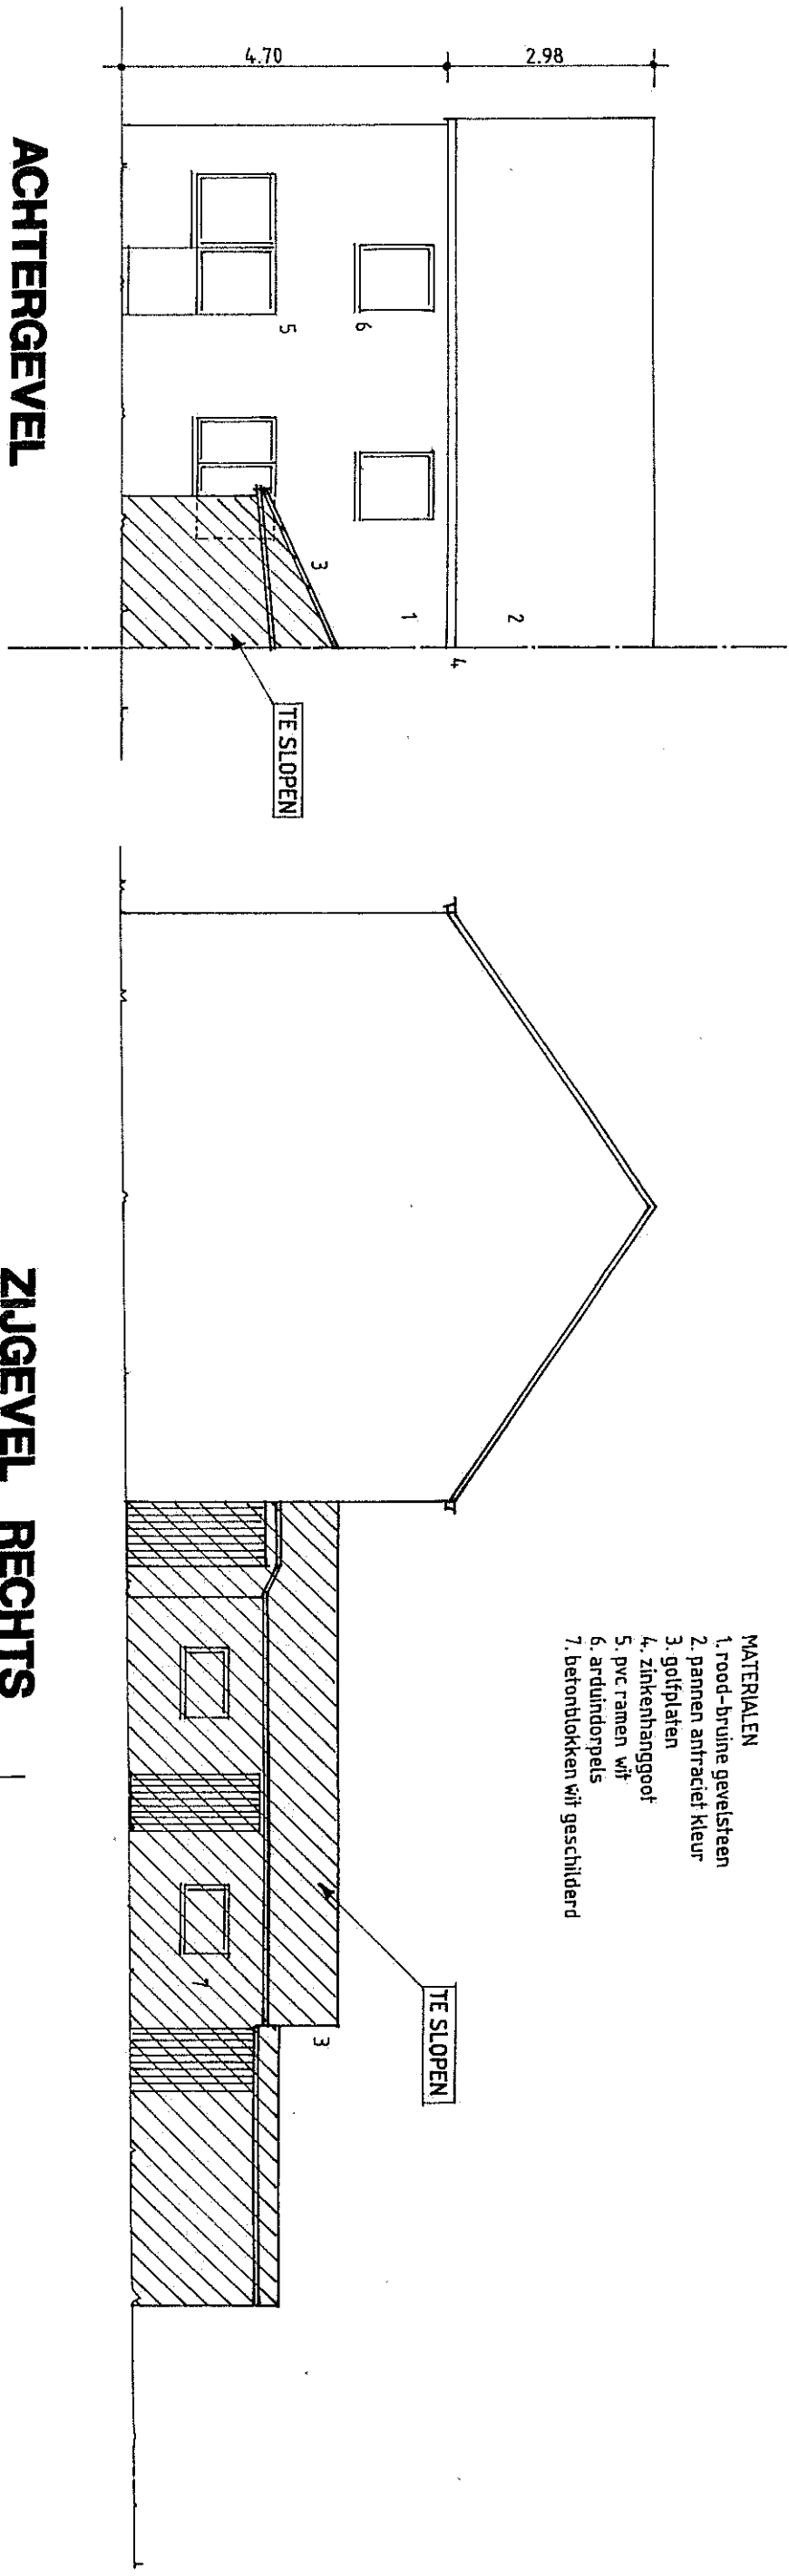


ACHTERGEVEL

ZIJGEVEL RECHTS

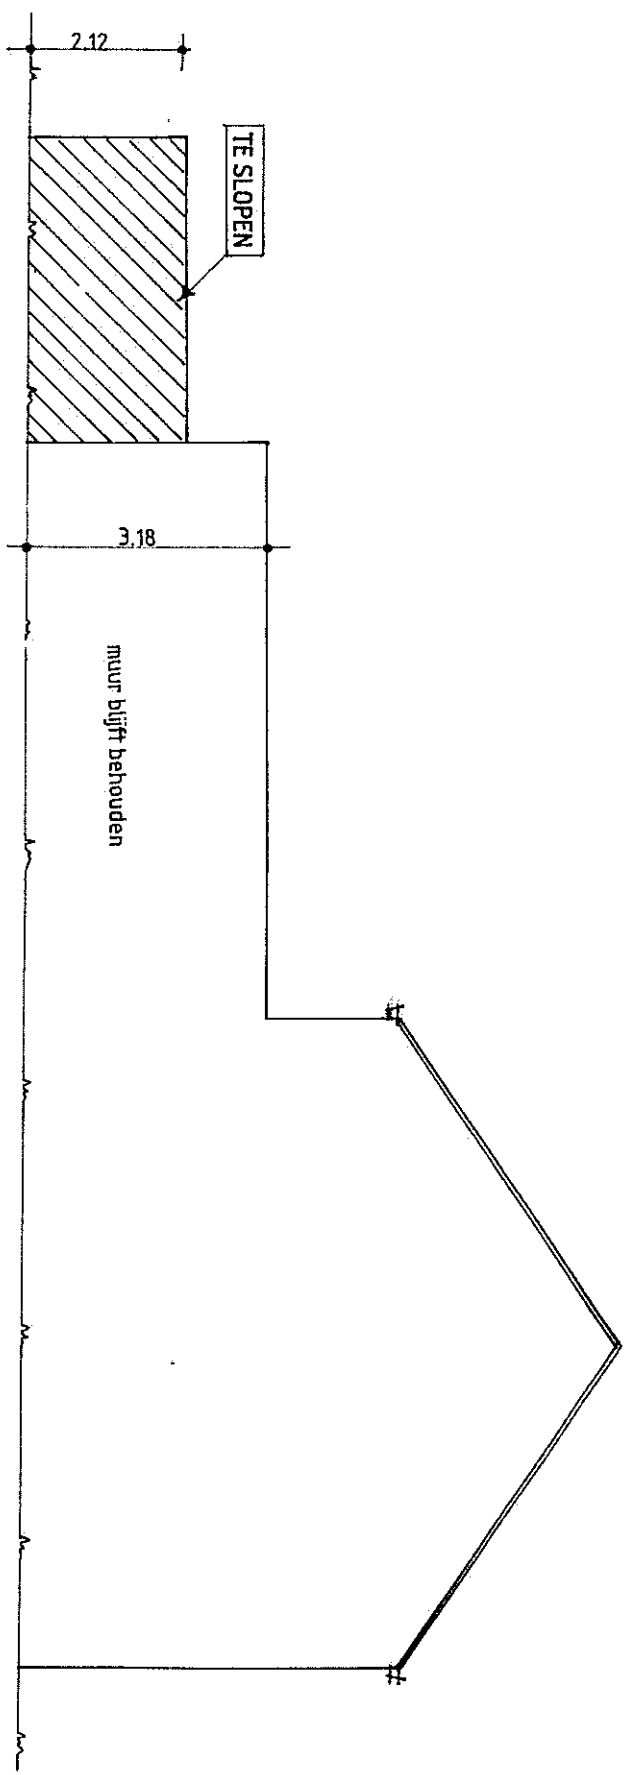


ZIJGEVEL LINKS

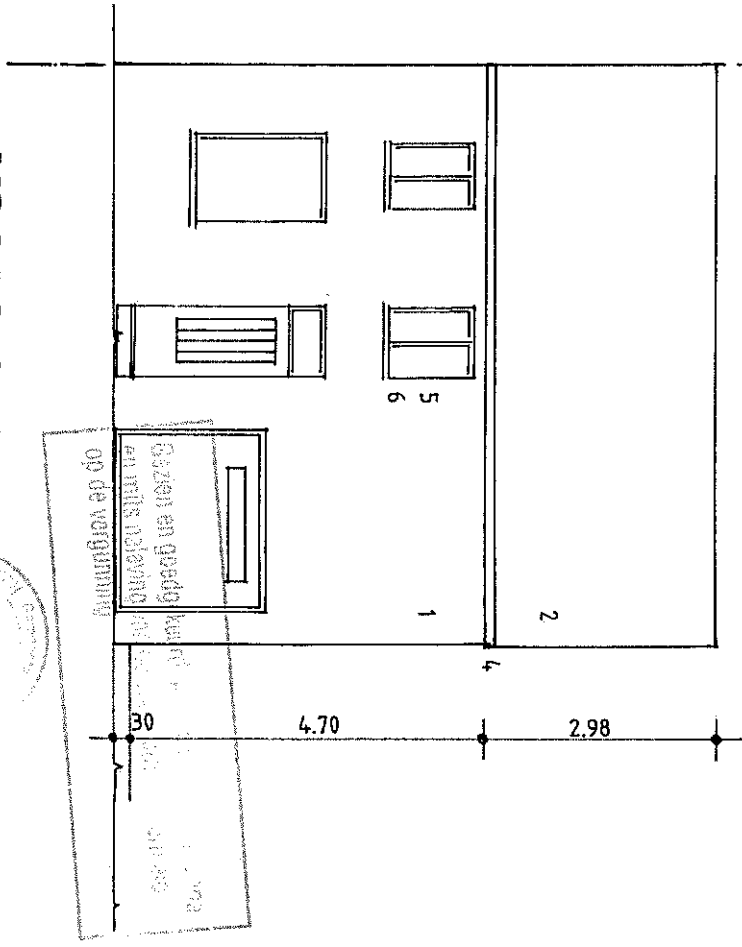

VOORGEVEL


SCHAAL 1/100

TOESTAND NA DE WERKEN

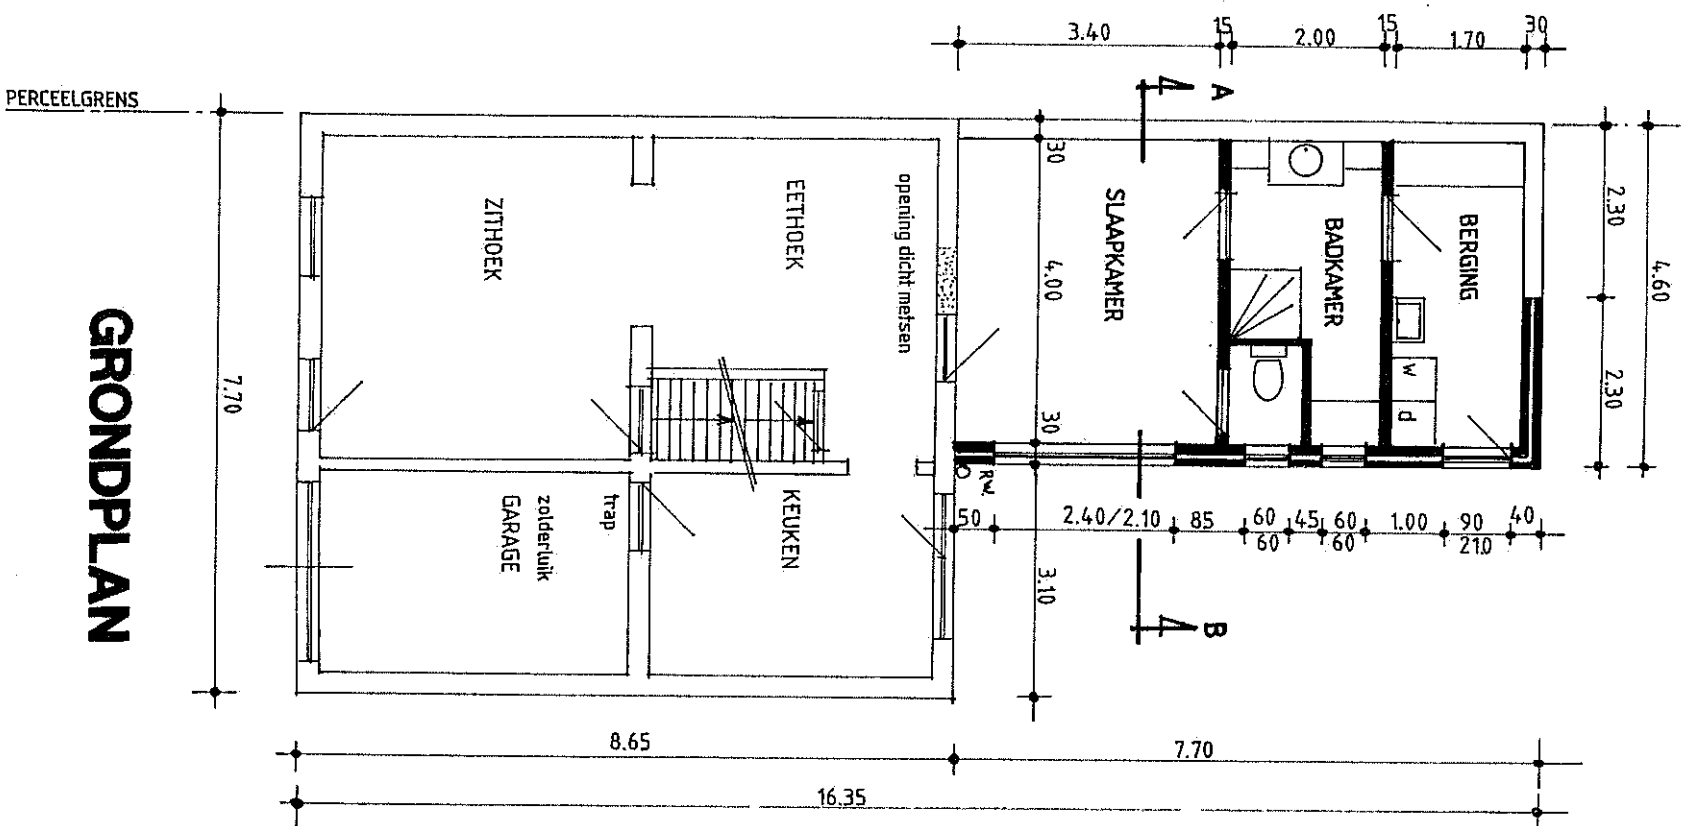

GRONDPLAN


SCHAAL 1/100

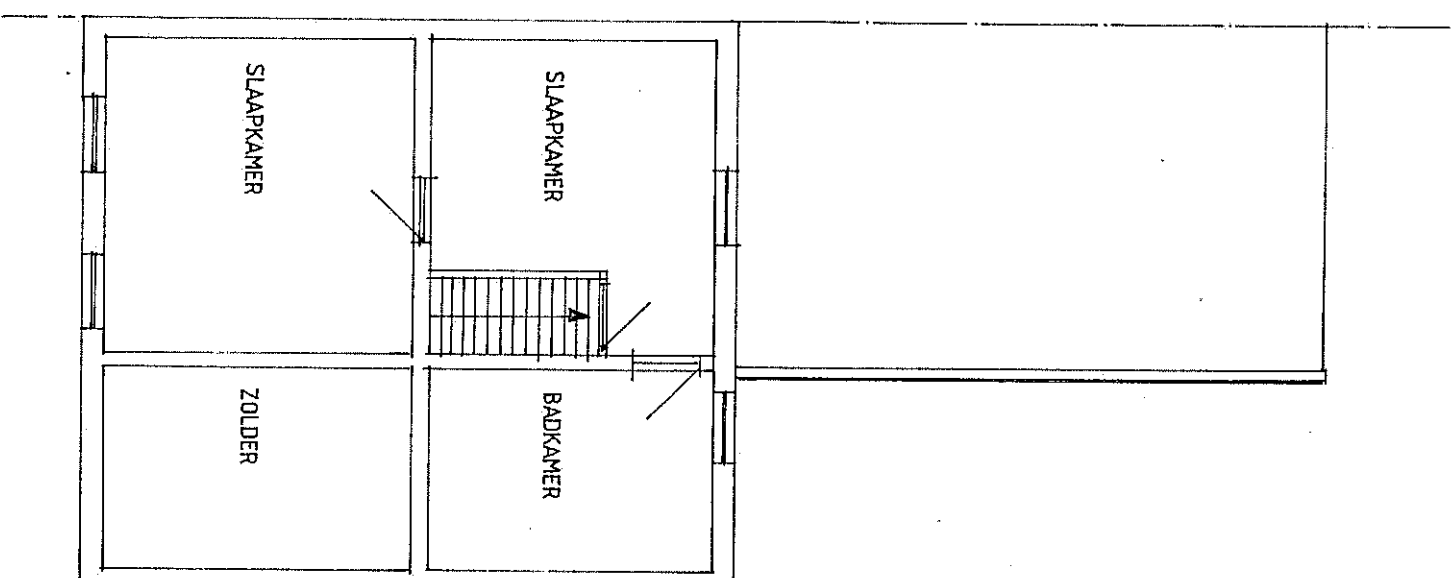

VERDIEPINGSPLAN

LEGENDE	
	bestaande muur
	spouwmuur gewelsteen-isolatie-snelbouw
	raamopening dicht metsen


Gezien op 04-10-2010 door het stads- en gemeentebestuur op de voorstellen van de vergadering

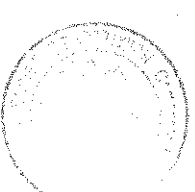


TOESTAND NA DE WERKEN

MATERIALEN idem als bestaande woning


- 1. rood-bruine gevelsteen
- 2. dakbedekking alu profielplaten antraciet kleur
- 3. zinkenhangoot
- 4. pvc ramen wit
- 5. arduin dorpels
- 6. muur wit geschilderd

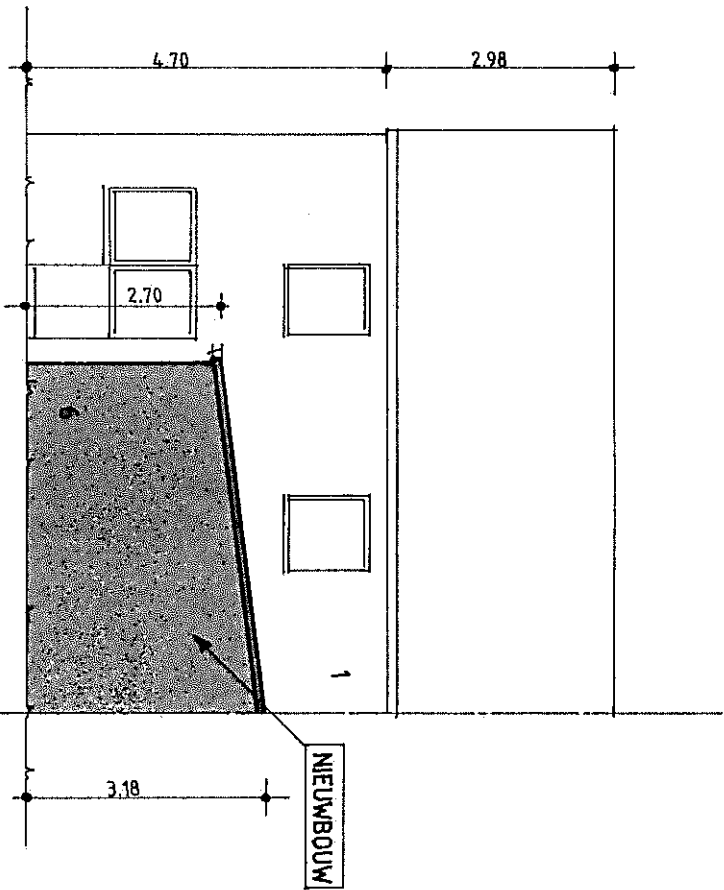


ACHTERGEVEL

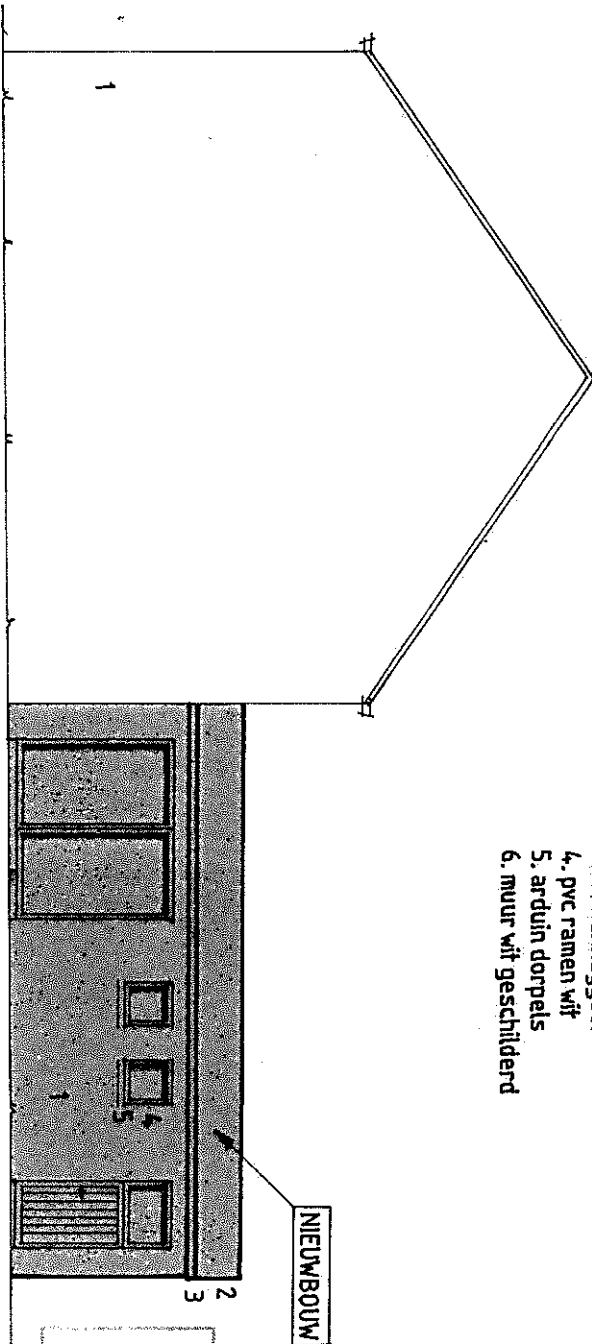

ZIJGEVEL RECHTS

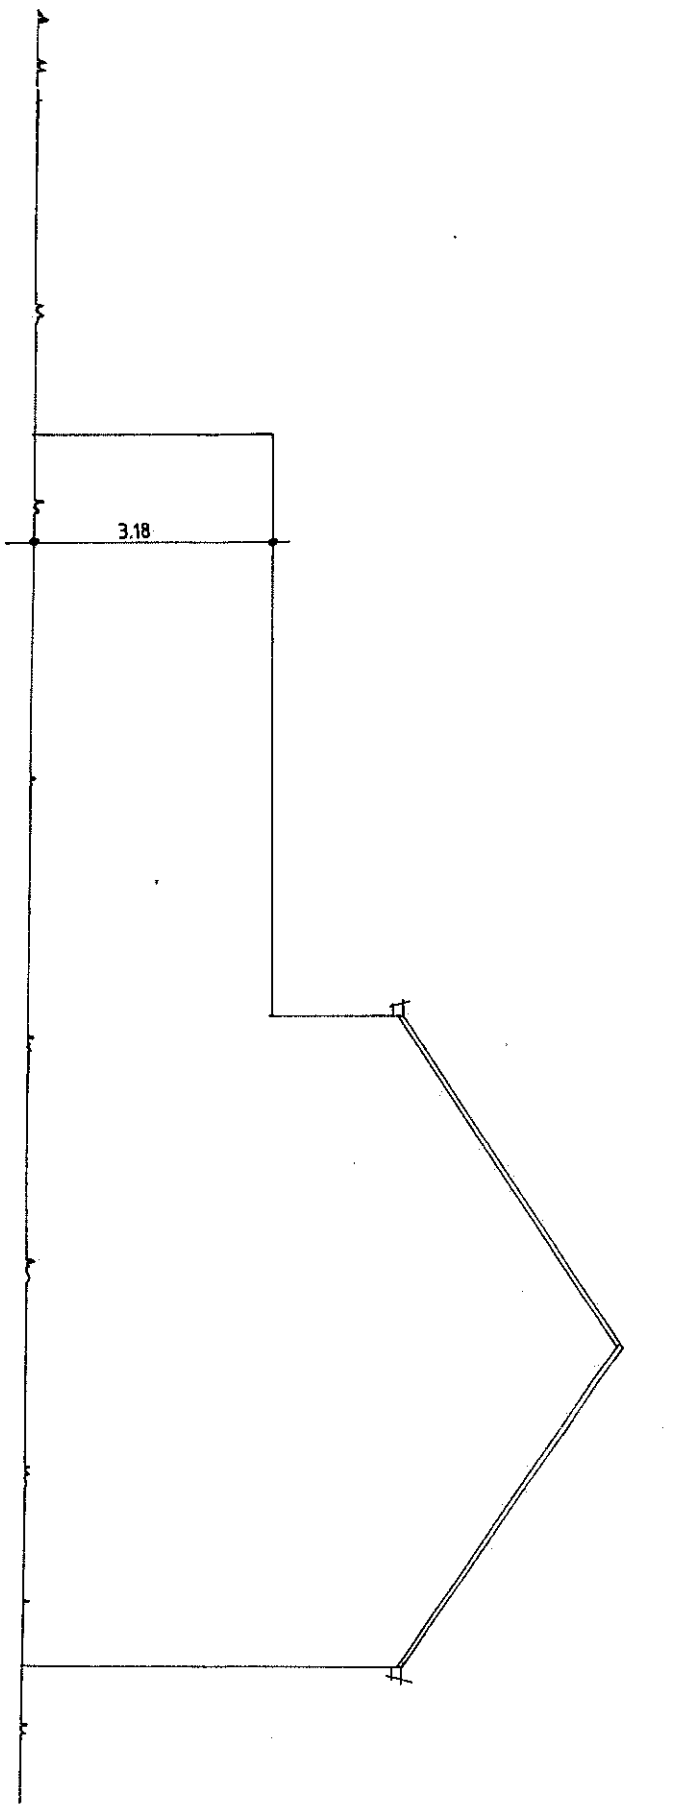

ZIJGEVEL LINKS

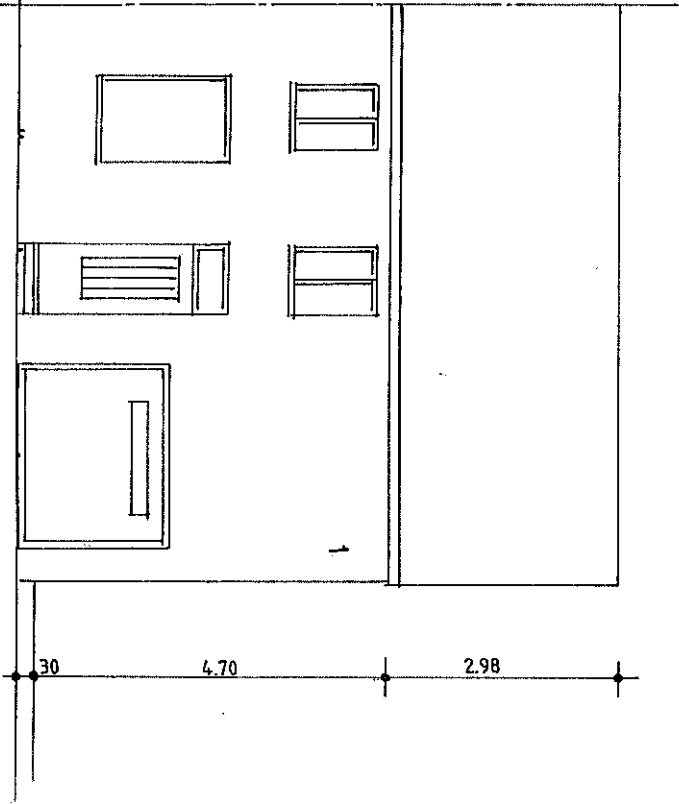


VOORGEVEL

De afmetingen zijn gebaseerd op de afmetingen van de voorschetsen van de woning


TOESTAND NA DE WERKEN

De afgeleverde staat door het
aanbrengen van de voorziening
op de afgeleverde


- 1. LANGEWEG
- 2. SMETSLAAN
- 3. BREMLAAN
- 4. LANGEWEG
- 5. KONINGINNELAAN
- 6. TERHULPENESTENWEG
- 7. F. BERGERSSTRAAT

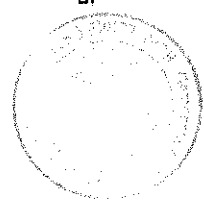

GEMEENTE OVERUSE 3 de afd.
LANGEWEG 157
sectie K nr. 185 D2


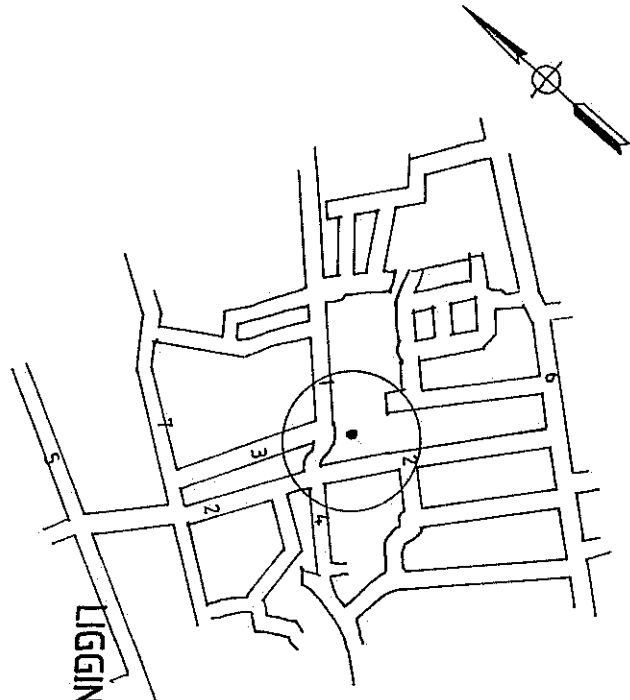


LIGGINGSPLAN

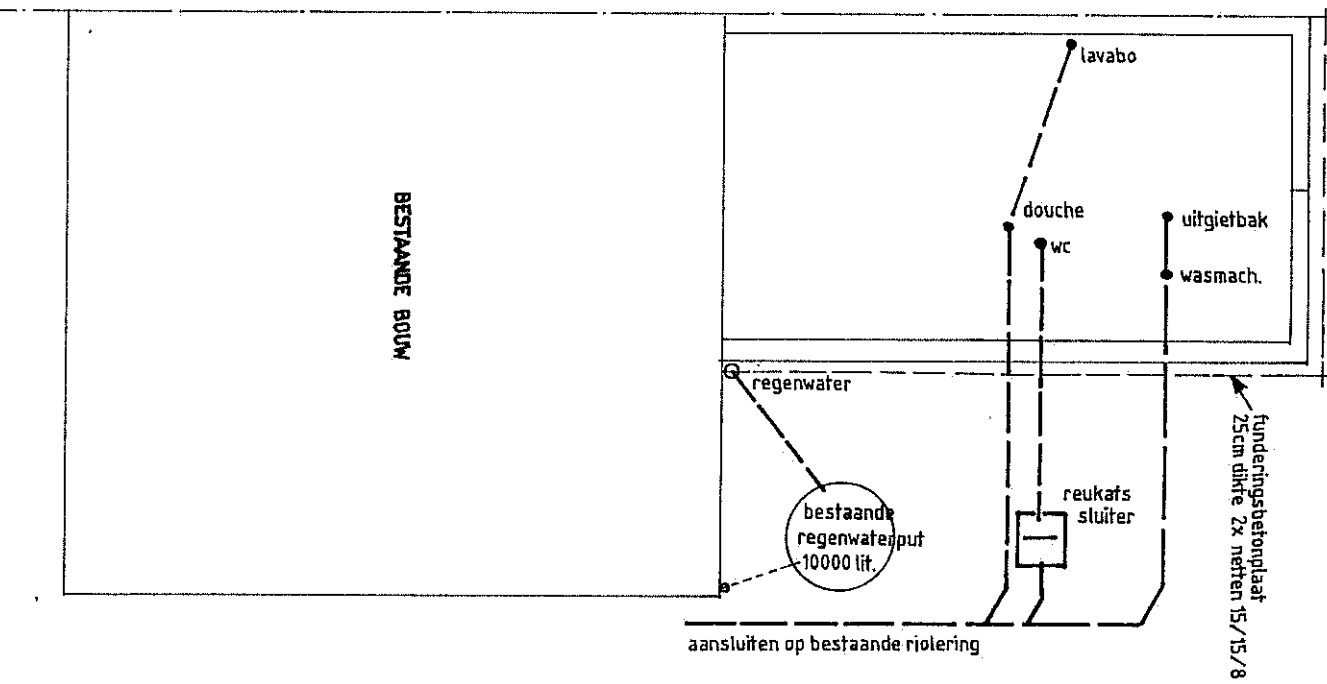

FUNDERING EN RIOLERINGSPLAN

SCHAAL 1/100

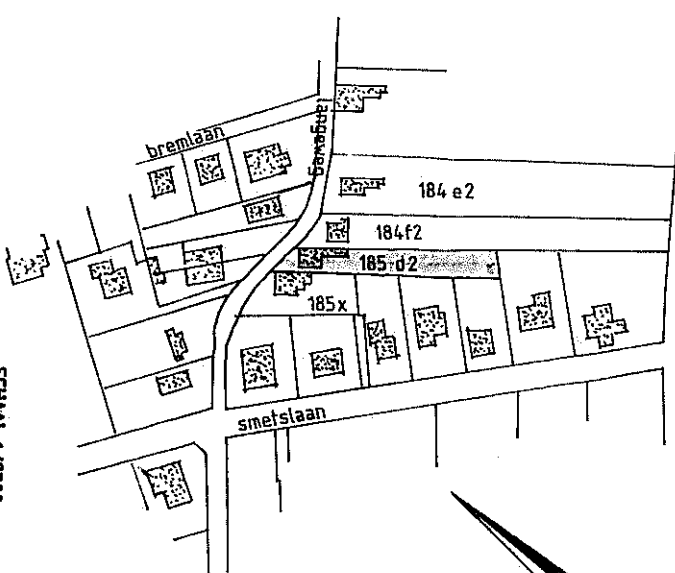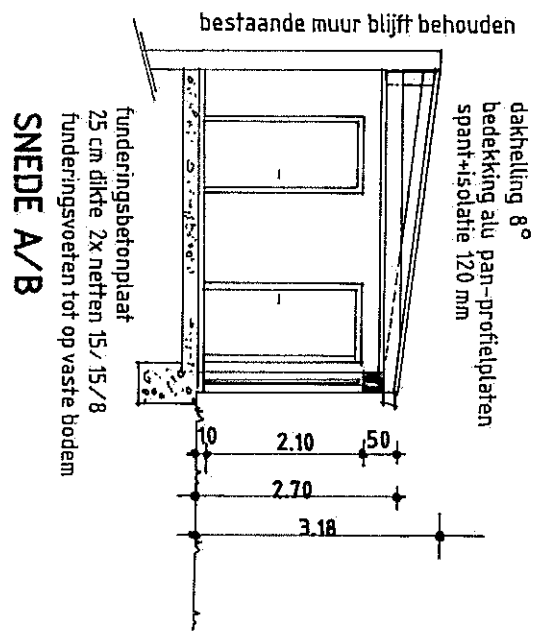

OMGEVINGSPLAN

SCHAAL 1/2500