Residentie oHase

Kelder - Ondergrondse parking
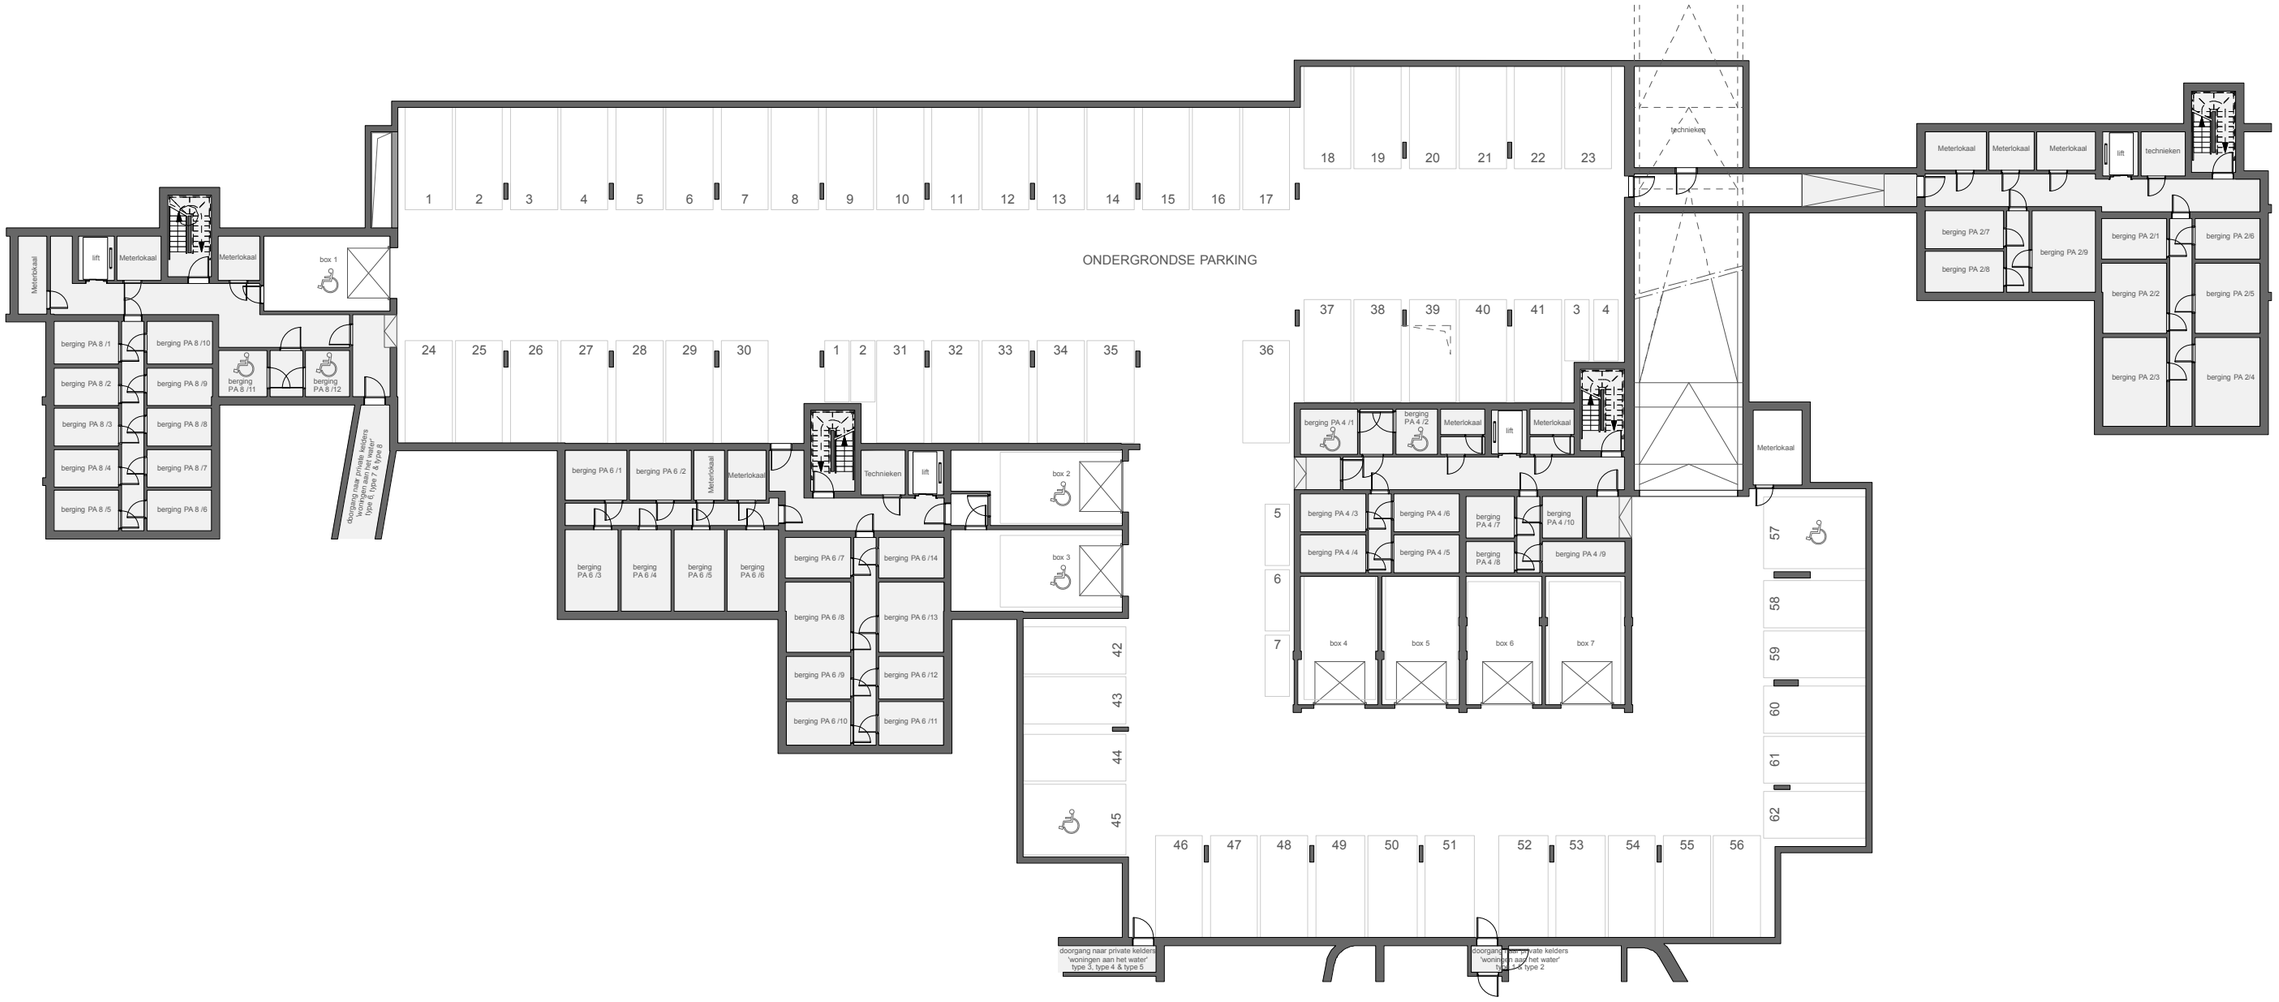
Schaal 1/300