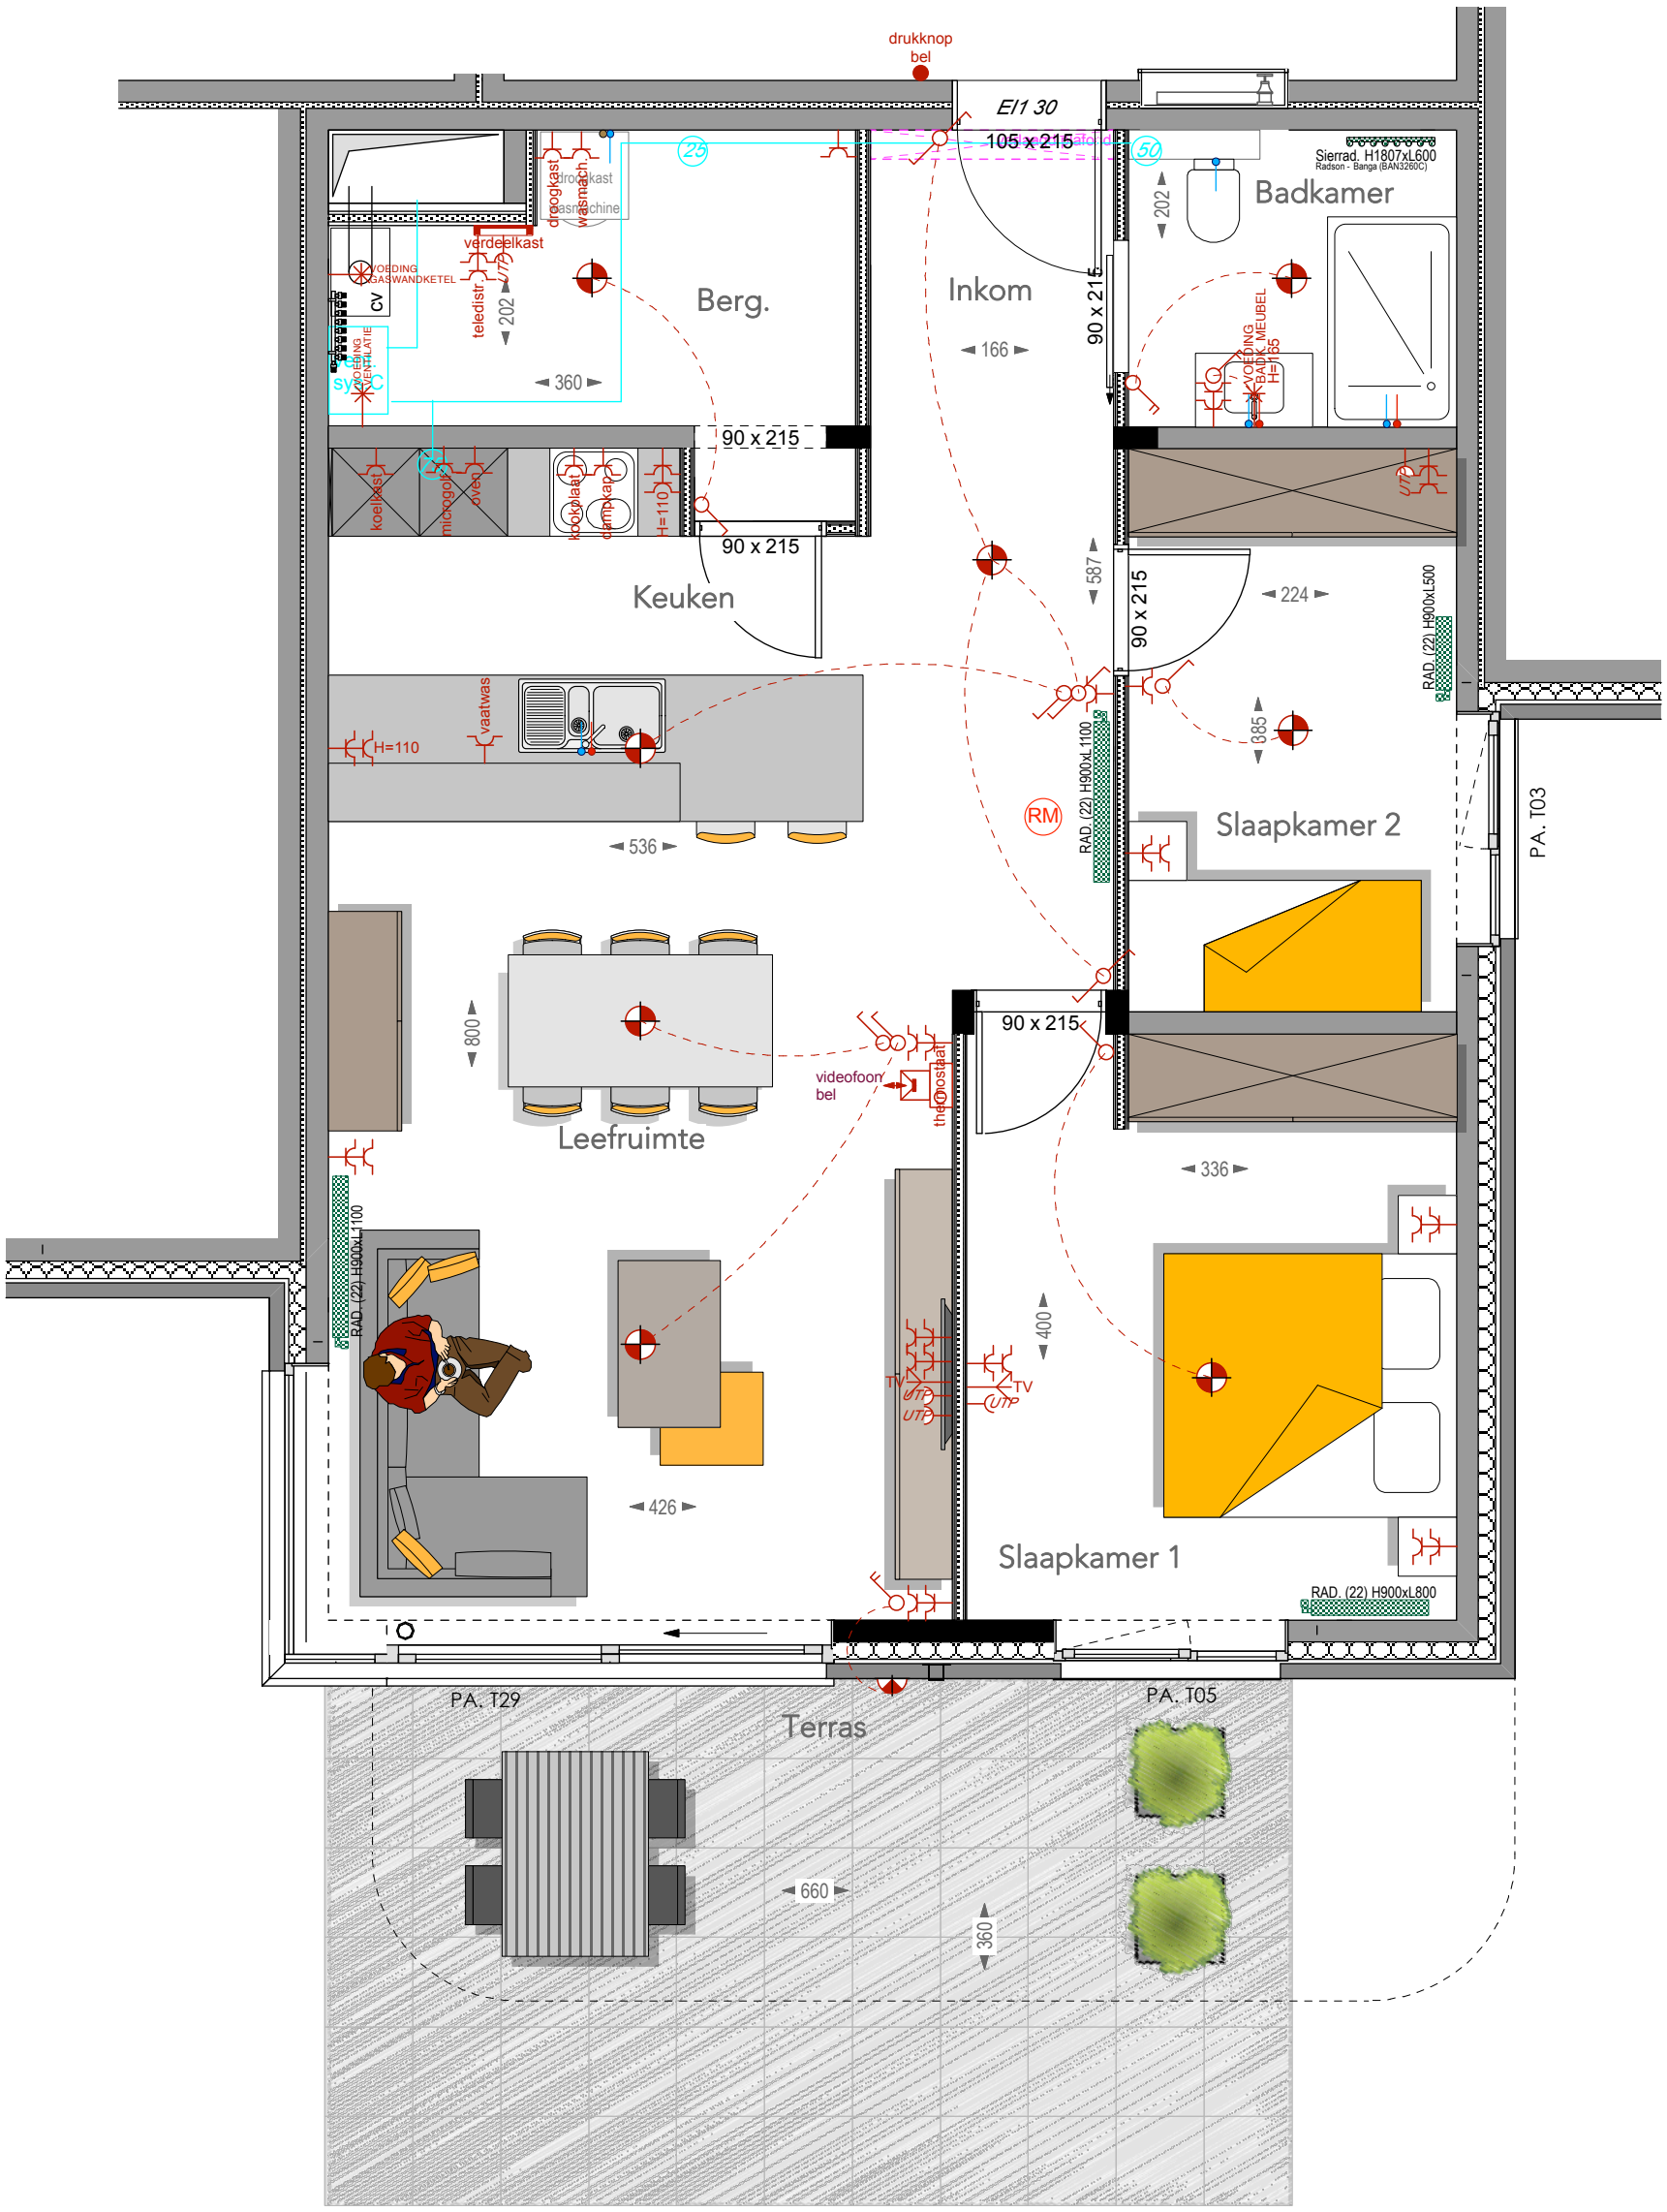

parkappartement Tropen 8/0.02 BASIS 2

LIESENBORGHS
INTERIEURARCHITECTEN
Sint Martinusplein 401
3500 Hasselt
T: 011/27 07 10
F: 011/27 07 09

parkapp. tropen 8/0.02	datum: 23/06/2016	schaal 1: 50
Project "oHase" Canadastraat 3500 Hasselt	Dhr. & Mevr. xx	voor akkoord datum

nr.	datum	aard der wijzigingen

H. 30 cm — elektriciteit basis = symboolkleur rood

H. 110 cm (deur) — elektriciteit supplement = symboolkleur blauw

Maatvoering is indicatief en door aannemer op de werf te controleren
Vermelde maten voor deuropeningen zijn ruwbouwmaten