Profil longitudinal. Ech. 1/200

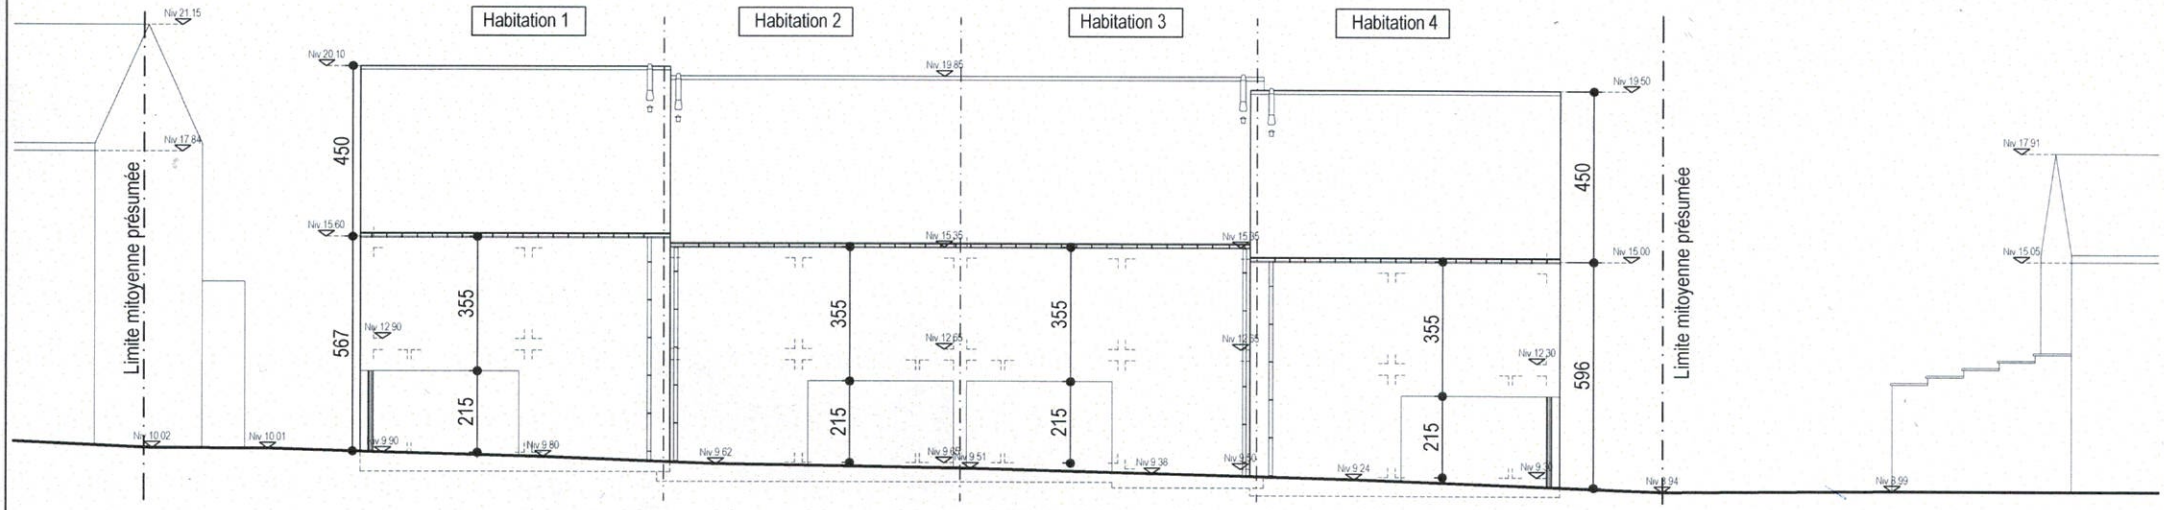

Profil transversal. Ech. 1/200

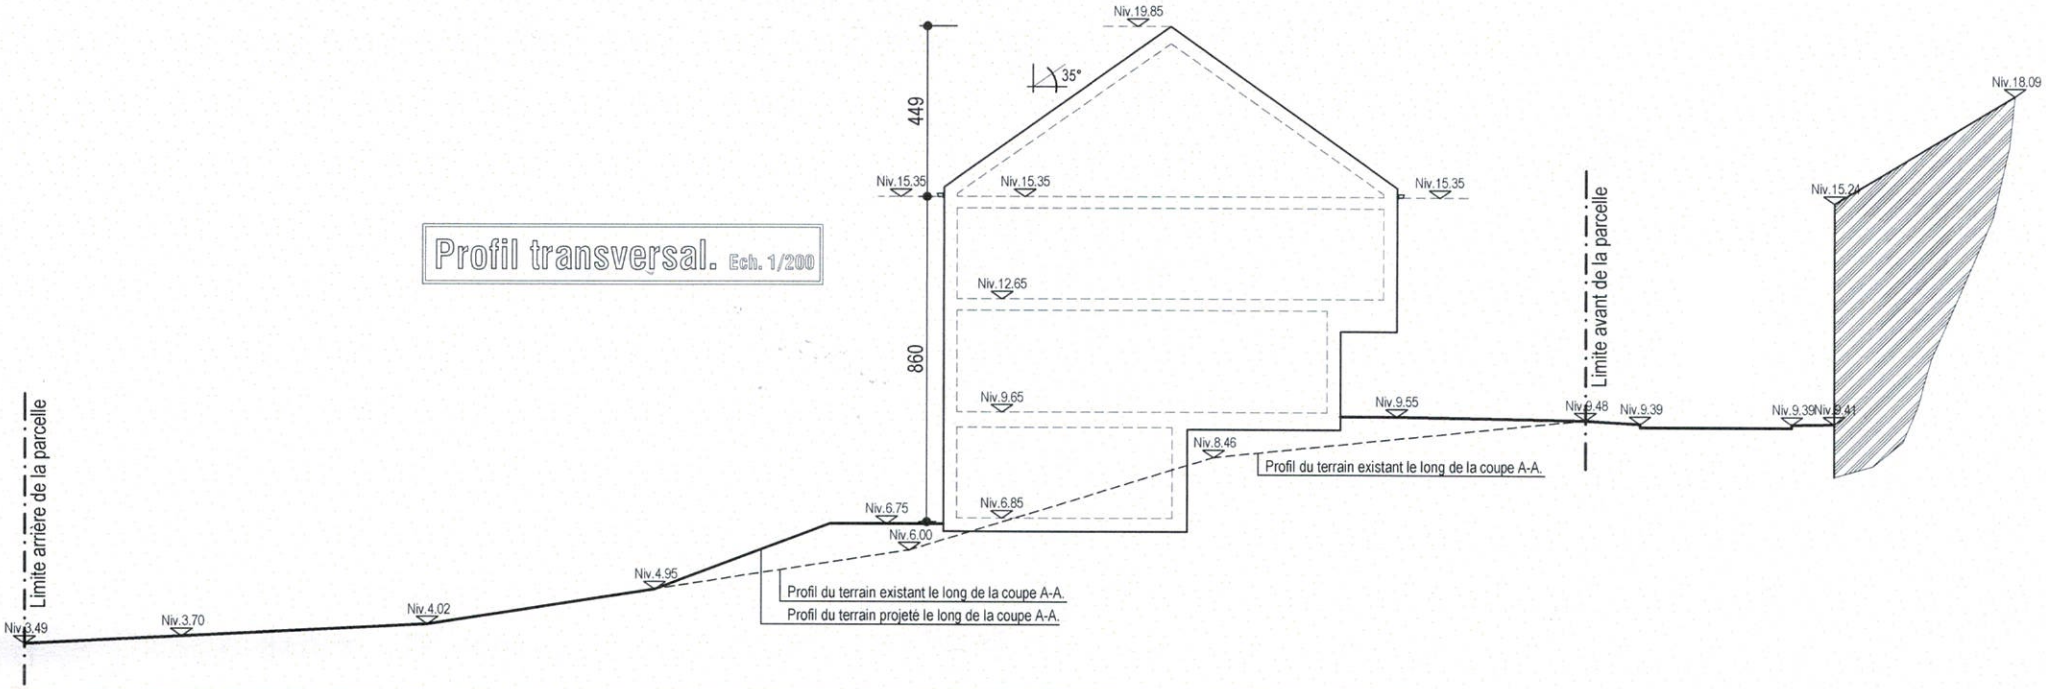

DOSSIER : 21-07 - Construction de 4 habitations jumelées pour le compte de	Profils longitudinal et transversal.	Ech. 1/200
ARCHITECTE : Atelier d'Architecture		