


LEGENDE DES PLANTATIONS:

-  Arbres fruitiers  
Pommiers, pruniers,  
cerisiers, ...
-  Cornouiller sanguin  
*Cornus sanguinea*
-  Genêt à balai  
*Cytisus scoparius*
-  Groseiller à maquereaux  
*Ribes uva-crispa*
-  Saule à oreillettes  
*Salix aurita*
-  Haies mixtes d'essences  
indigènes.

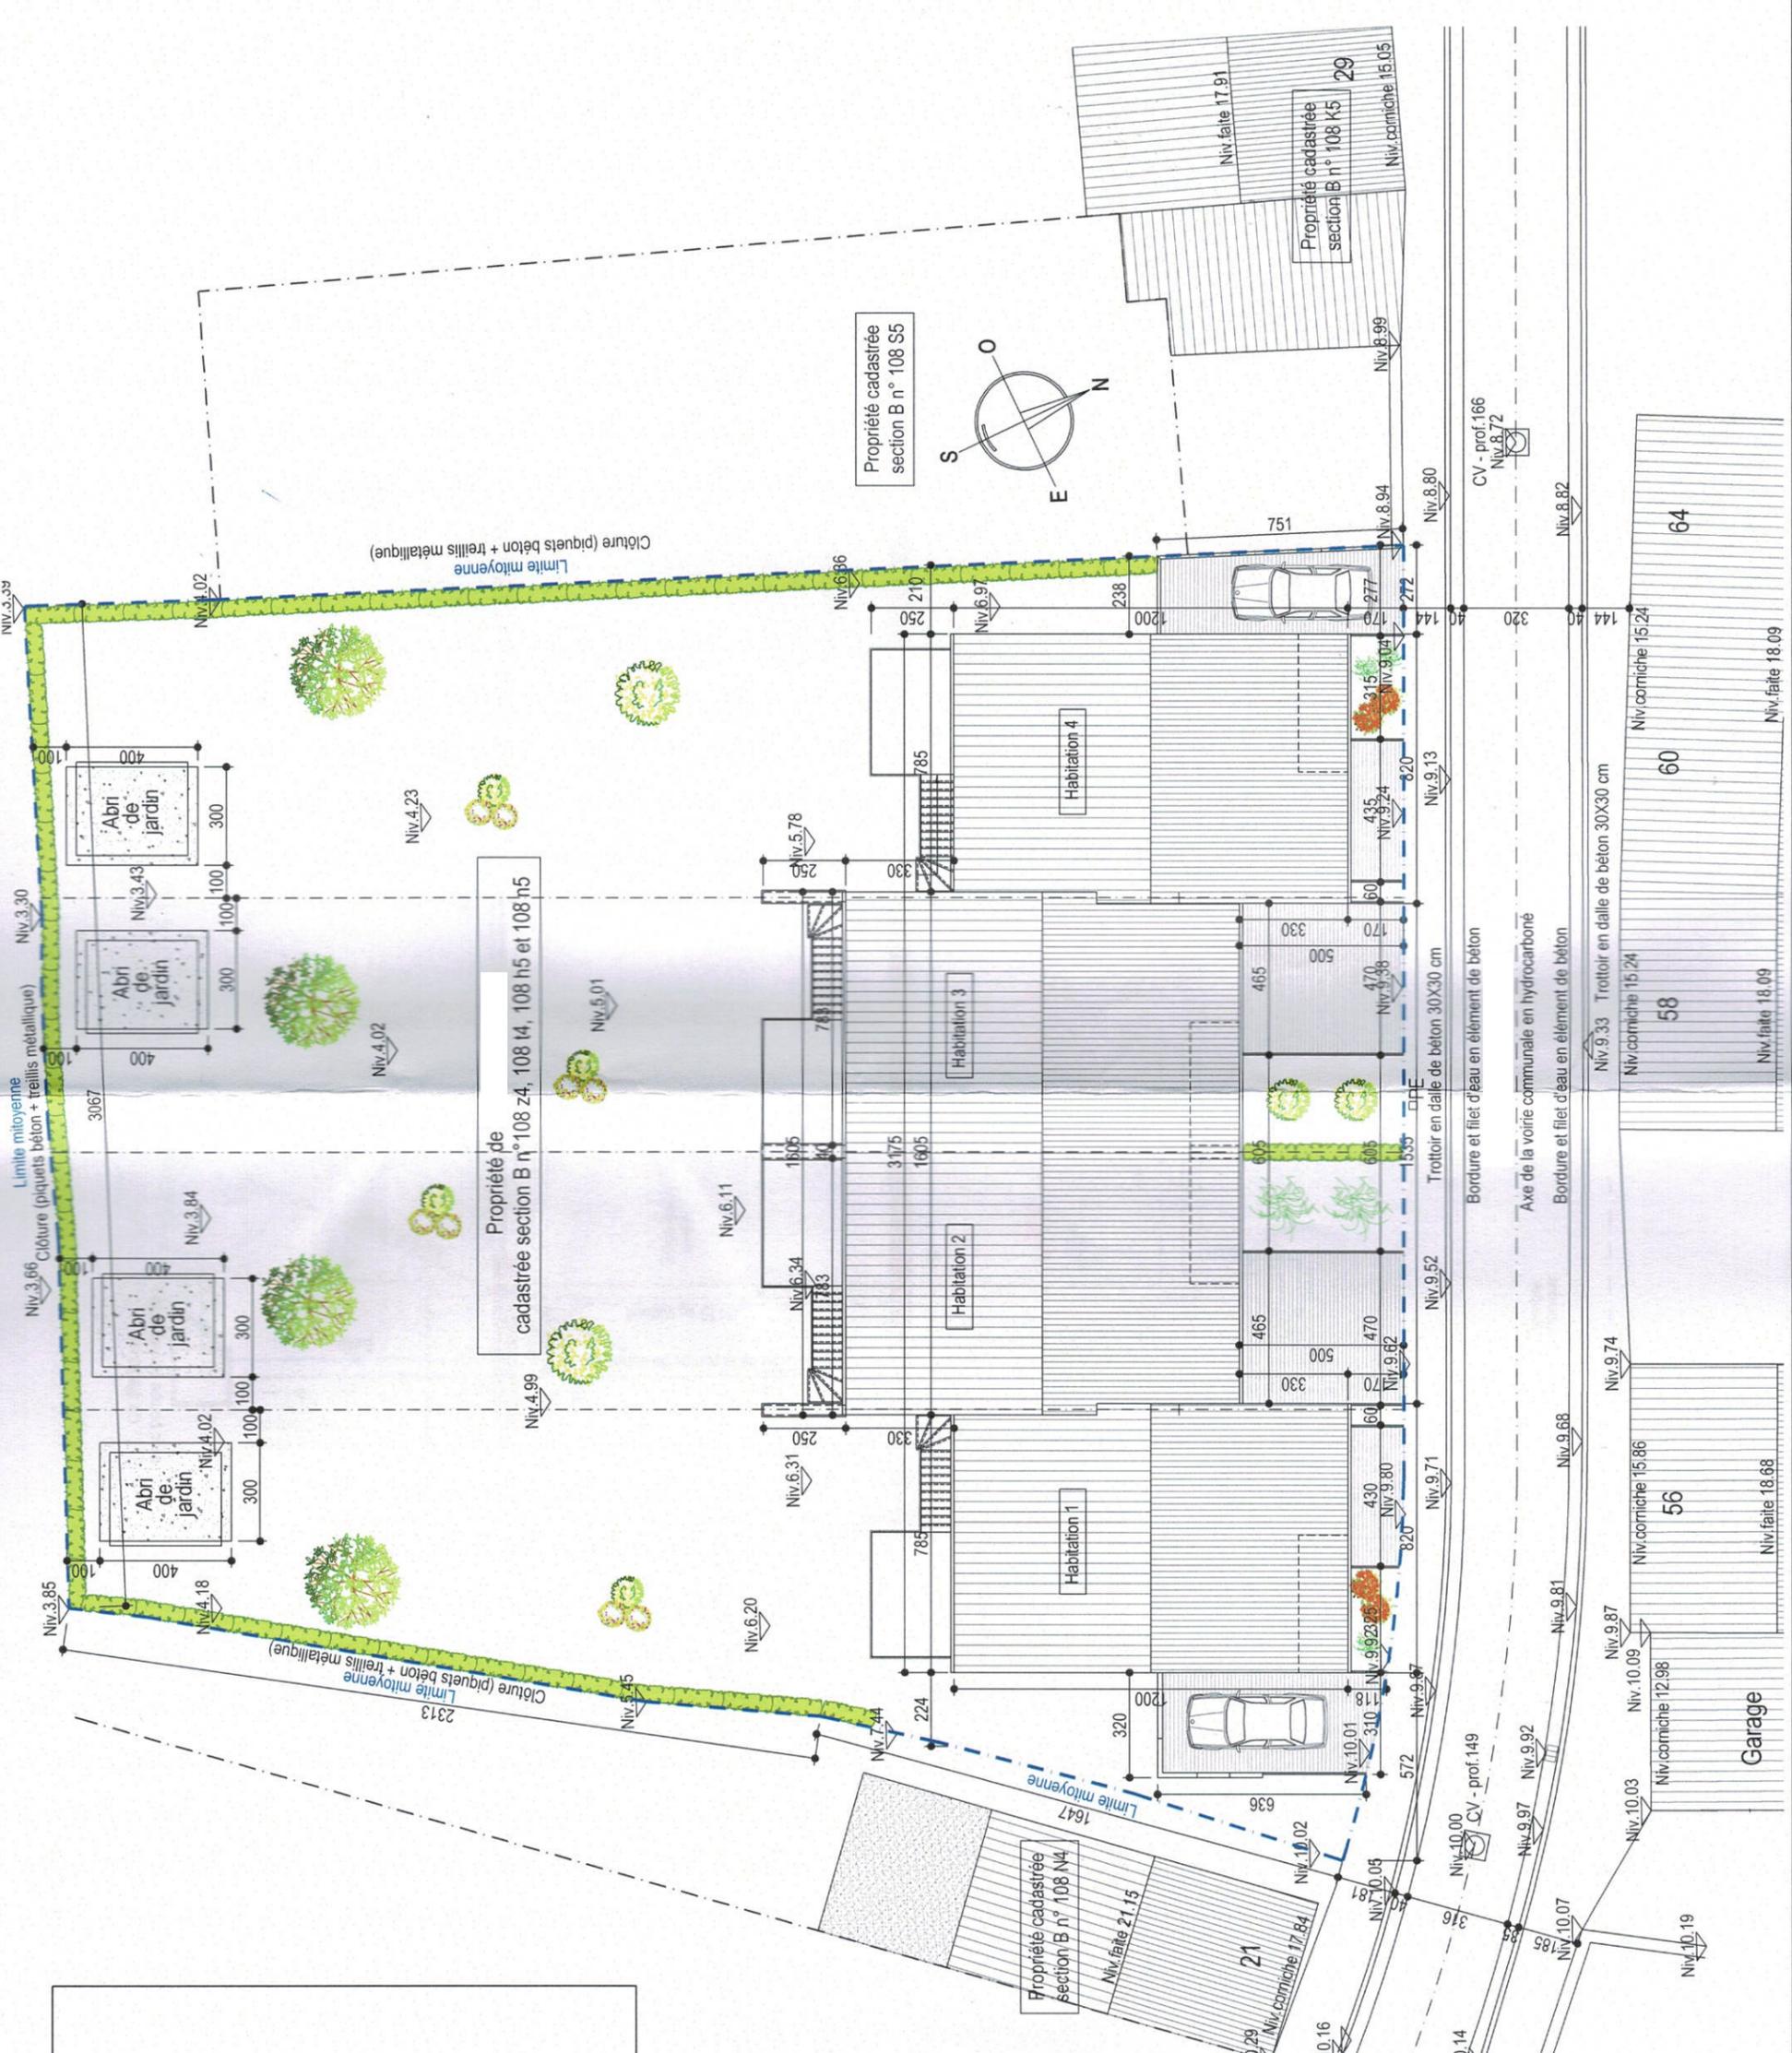



**Légende égouttage :**

- : Conduites d'eaux de pluies.
- : Conduites d'eaux usées.
- : Conduites d'eaux fécales.
- : Conduites de drainage.
- EP : Eaux pluviales.
- EU : Eaux usées.
- EF : Eaux fécales.
- Can : Caniveau.

**Remarques :**

- L'entrepreneur est tenu de vérifier la profondeur exacte du réseau d'égouttage public avant toute mise en oeuvre.

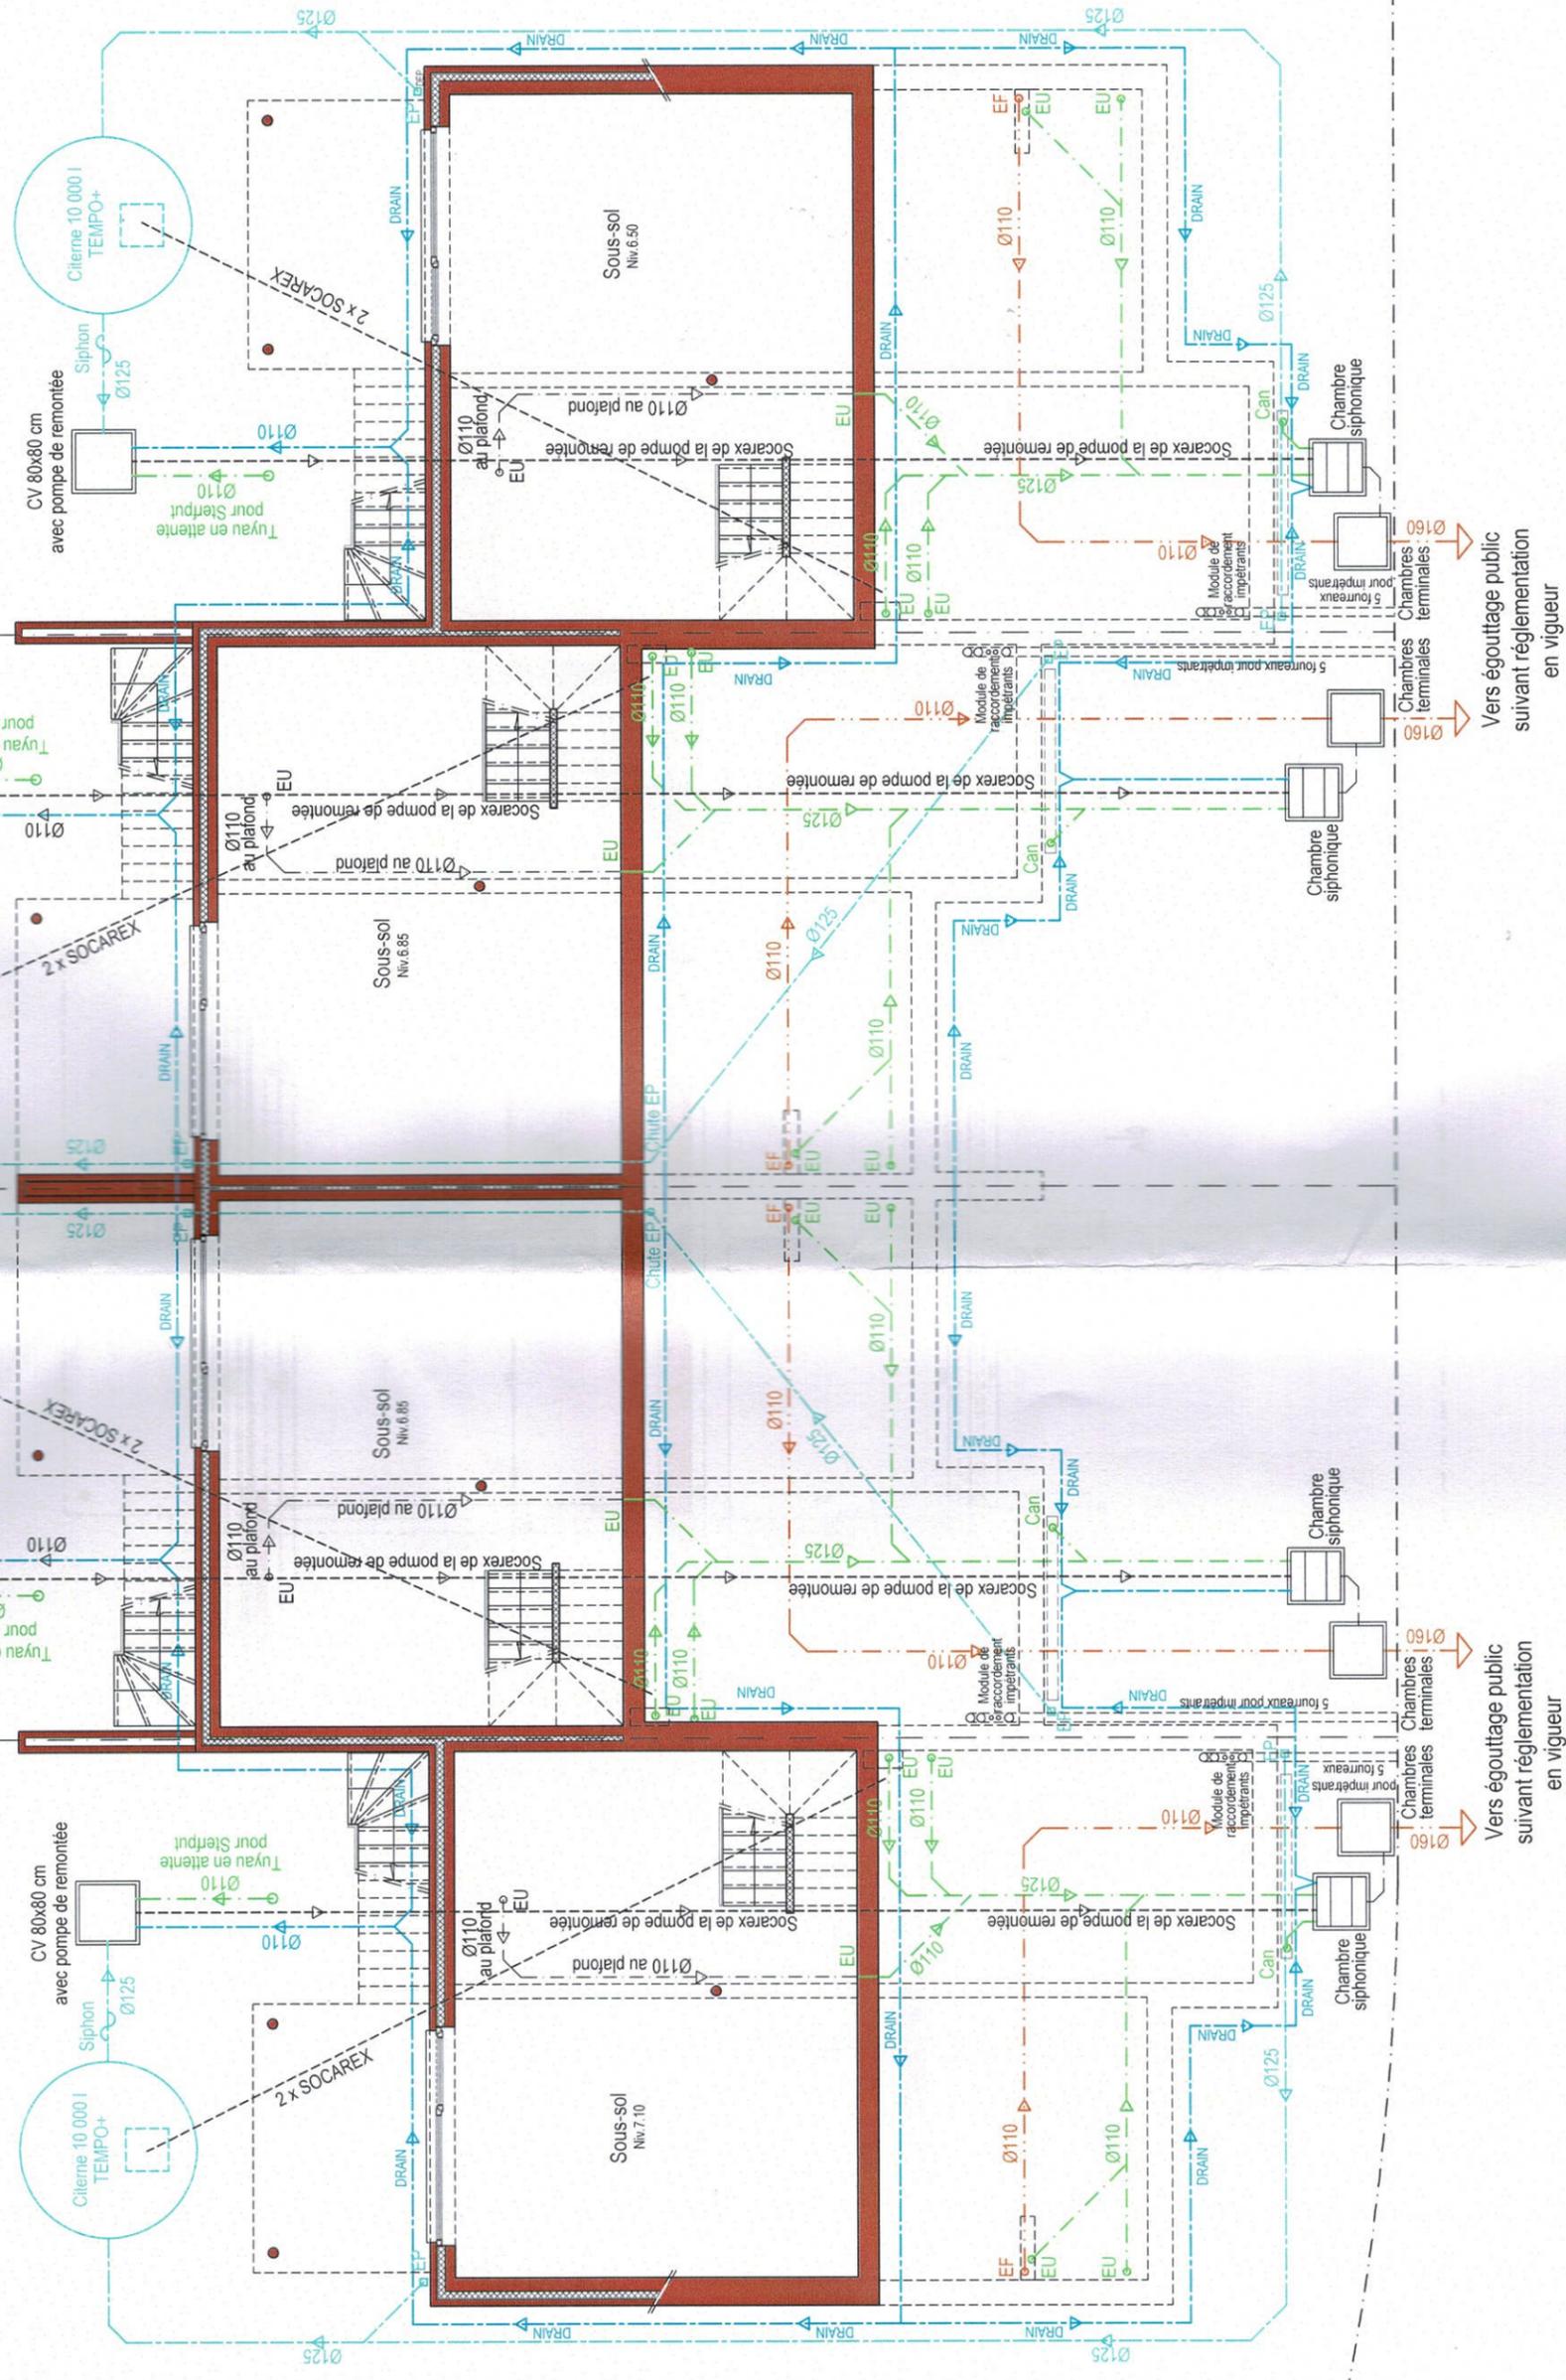

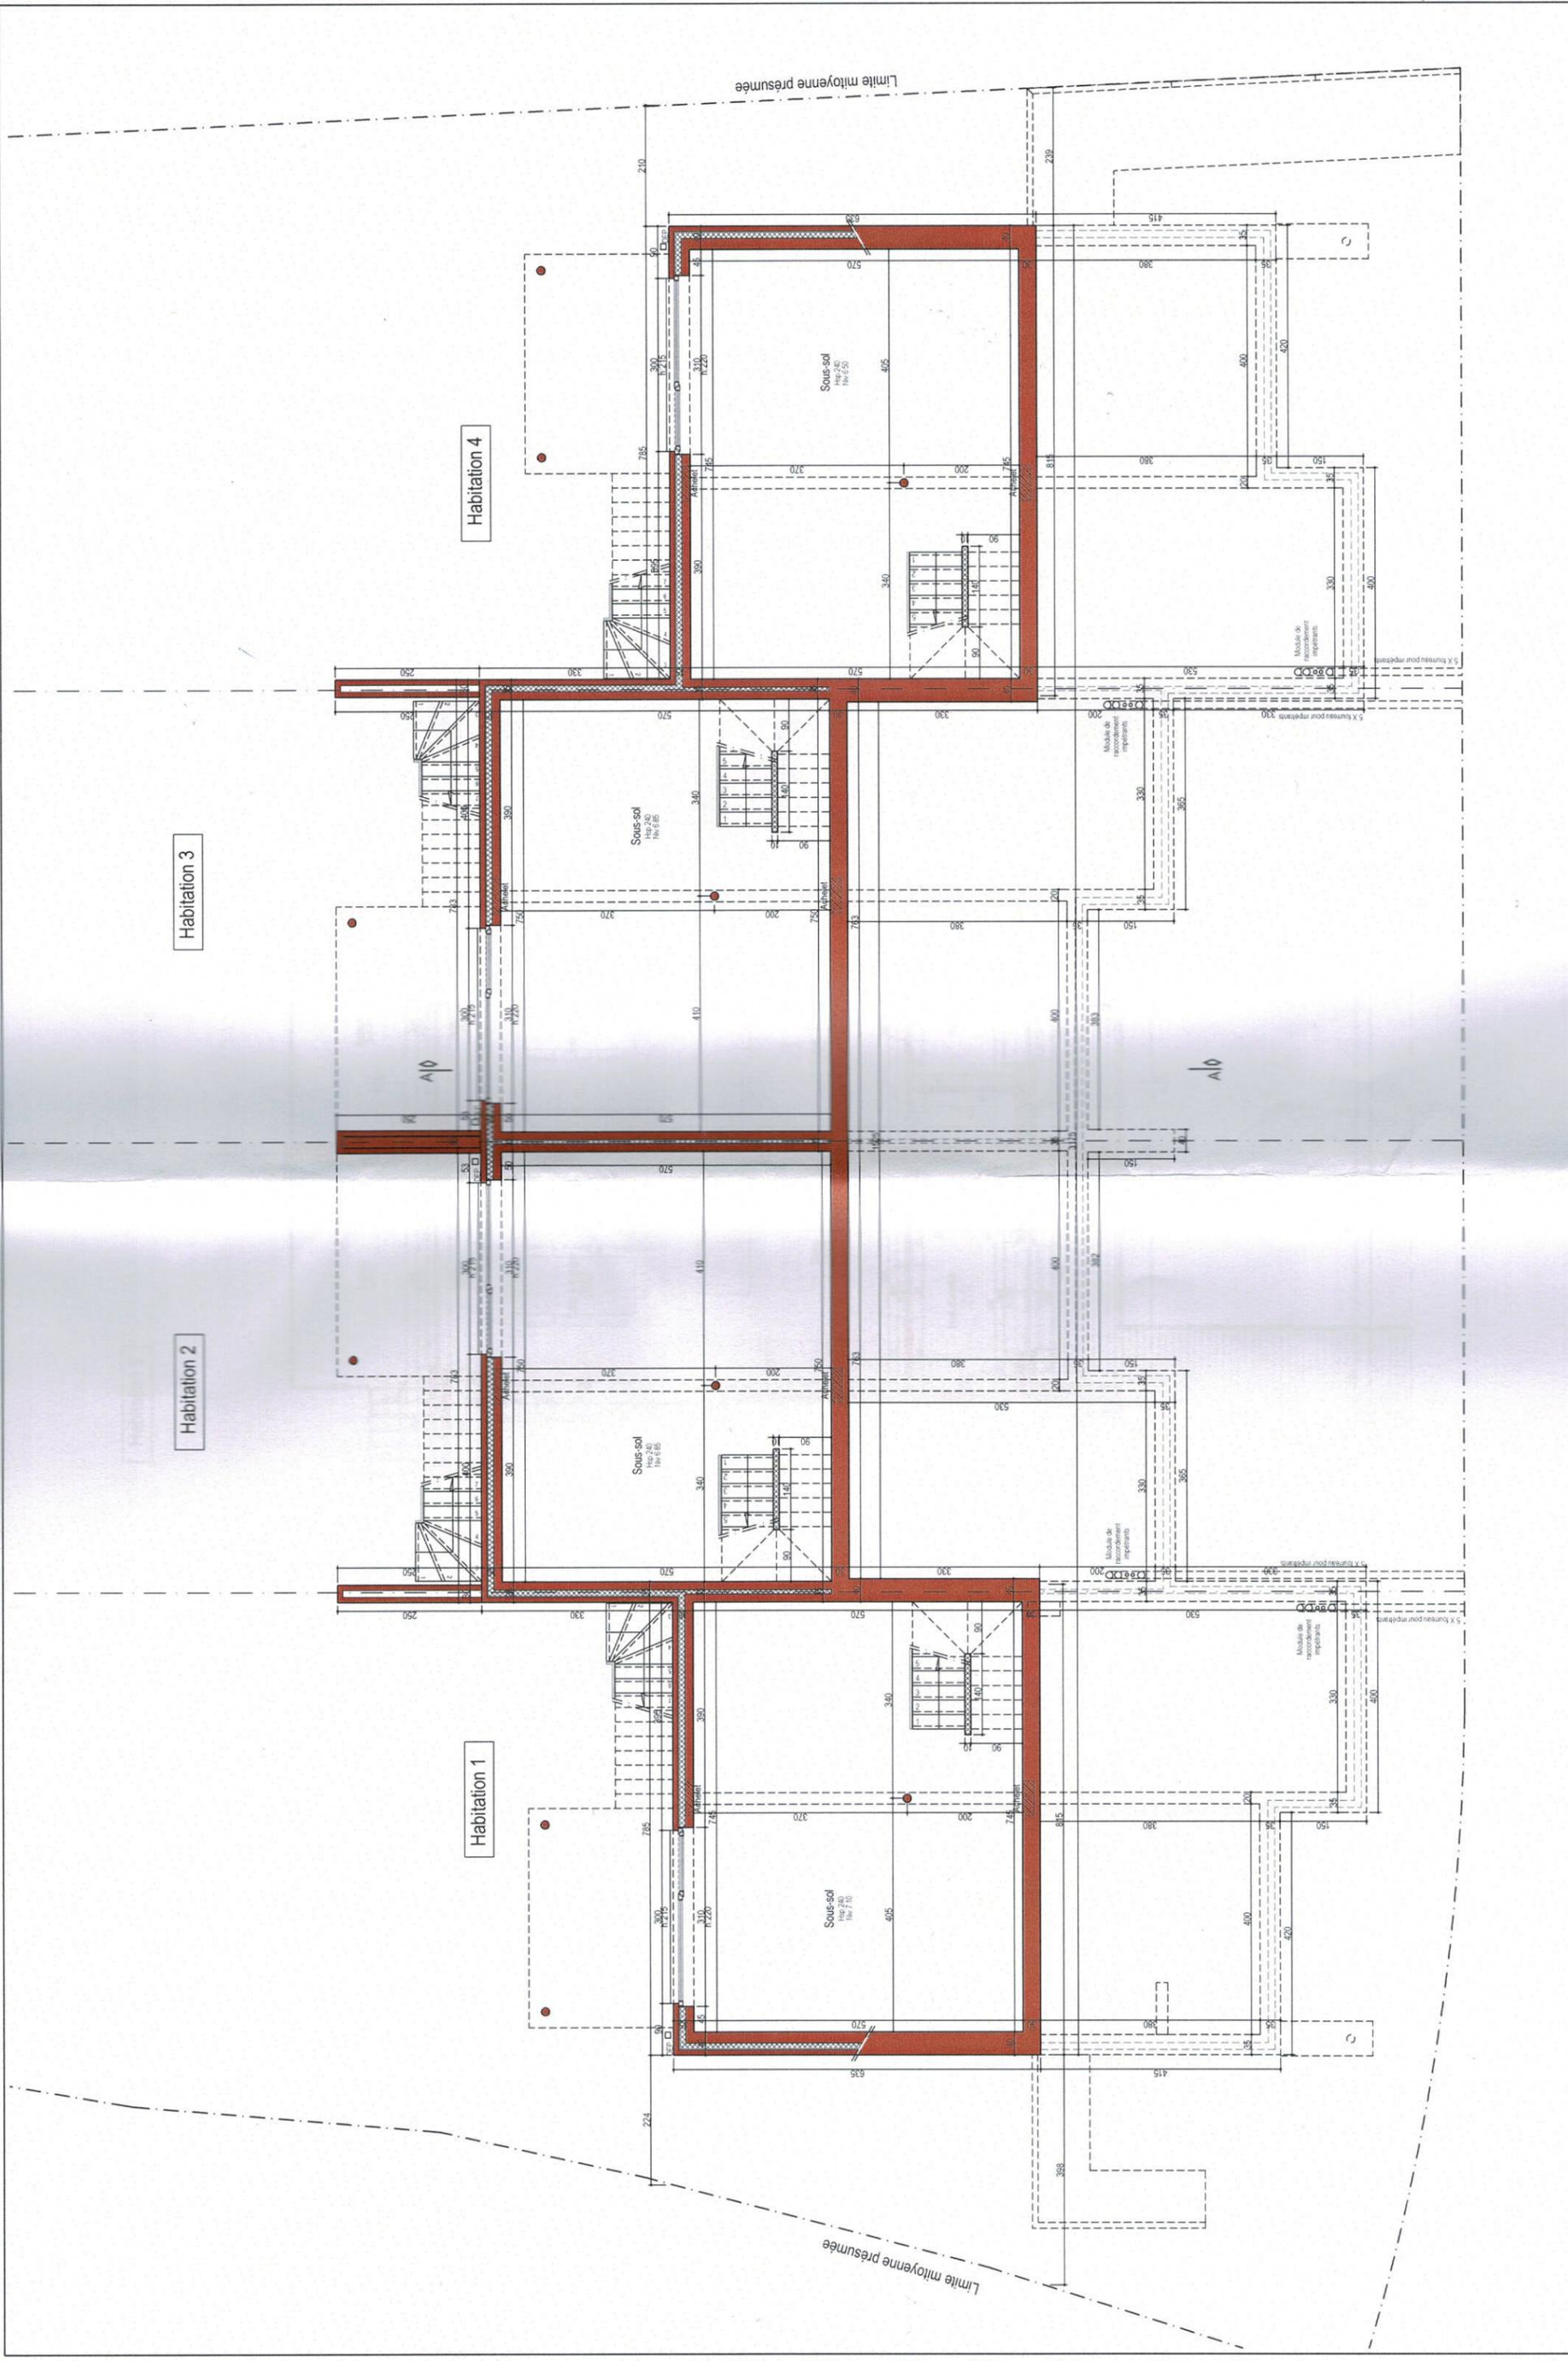

Habitation 3

Habitation 2

Habitation 4

Habitation 1

Sous-sol  
Niv. 2.60  
Niv. 6.50

Sous-sol  
Niv. 2.60  
Niv. 6.85

Sous-sol  
Niv. 2.60  
Niv. 6.85

Sous-sol  
Niv. 2.60  
Niv. 7.10

Limite moyenne présumée

Limite moyenne présumée

Module de  
raccordement  
répartiteurs

Module de  
raccordement  
répartiteurs

Module de  
raccordement  
répartiteurs

Module de  
raccordement  
répartiteurs

5 bornes pour rebrâches

5 bornes pour rebrâches


5 bornes pour rebrâches

Habitation 2

Habitation 3

Habitation 1

Habitation 4

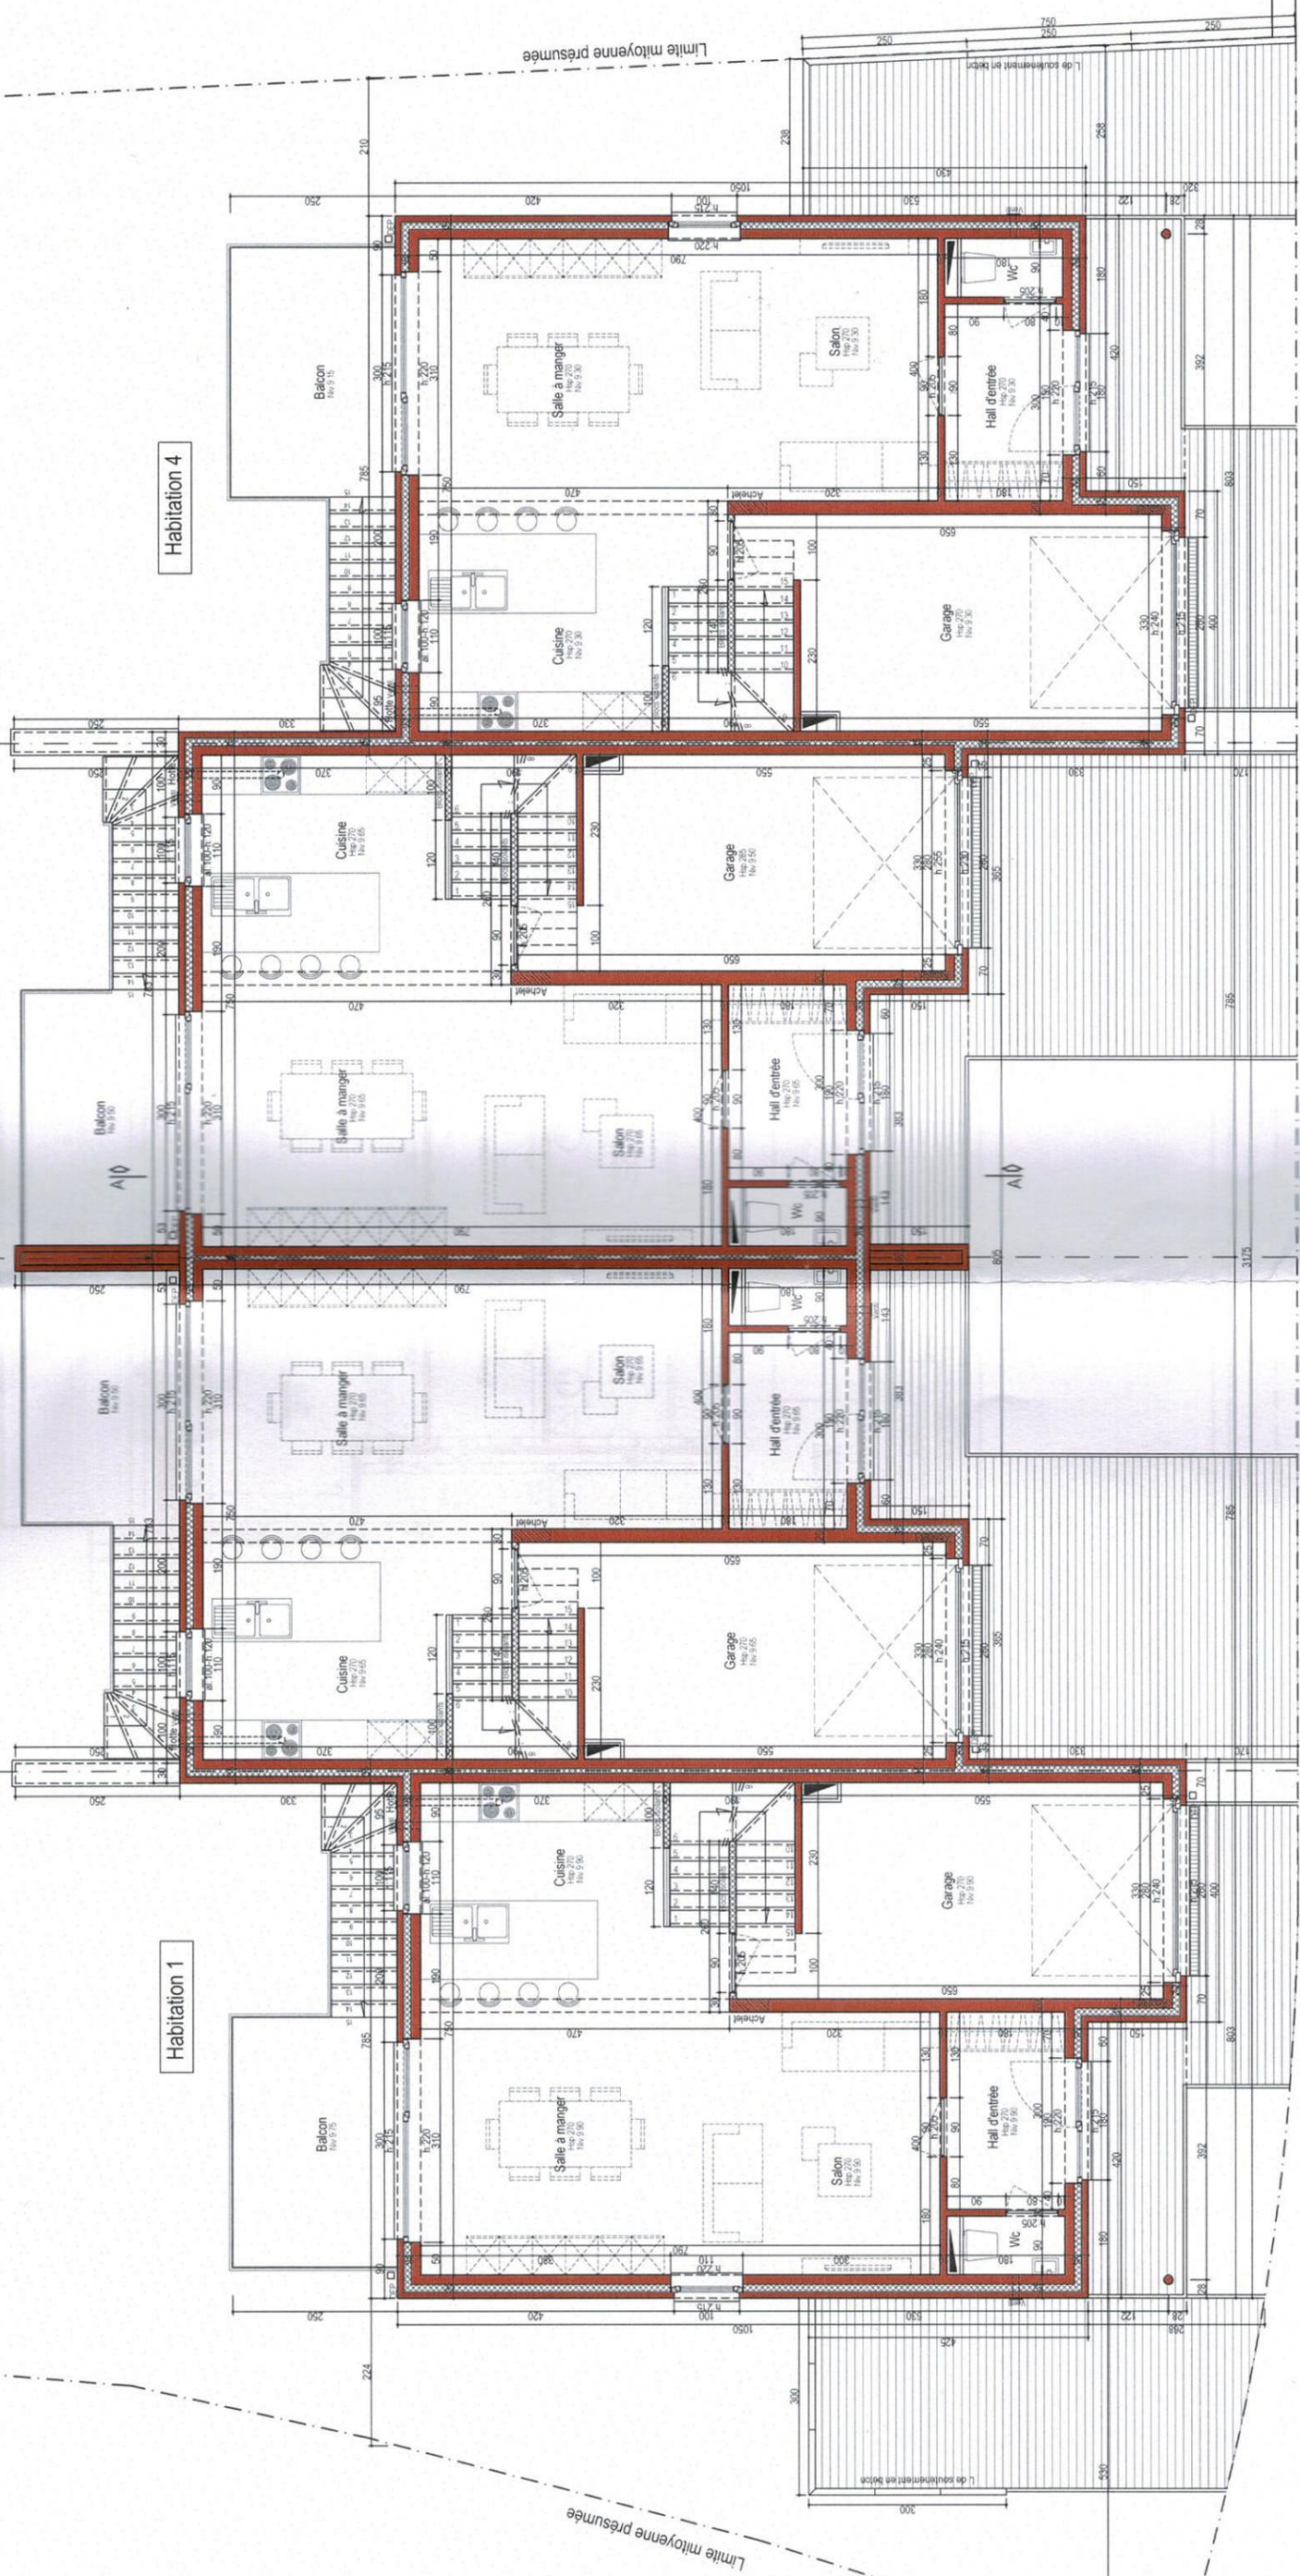


Habitation 2

Habitation 3


Habitation 1

Habitation 4

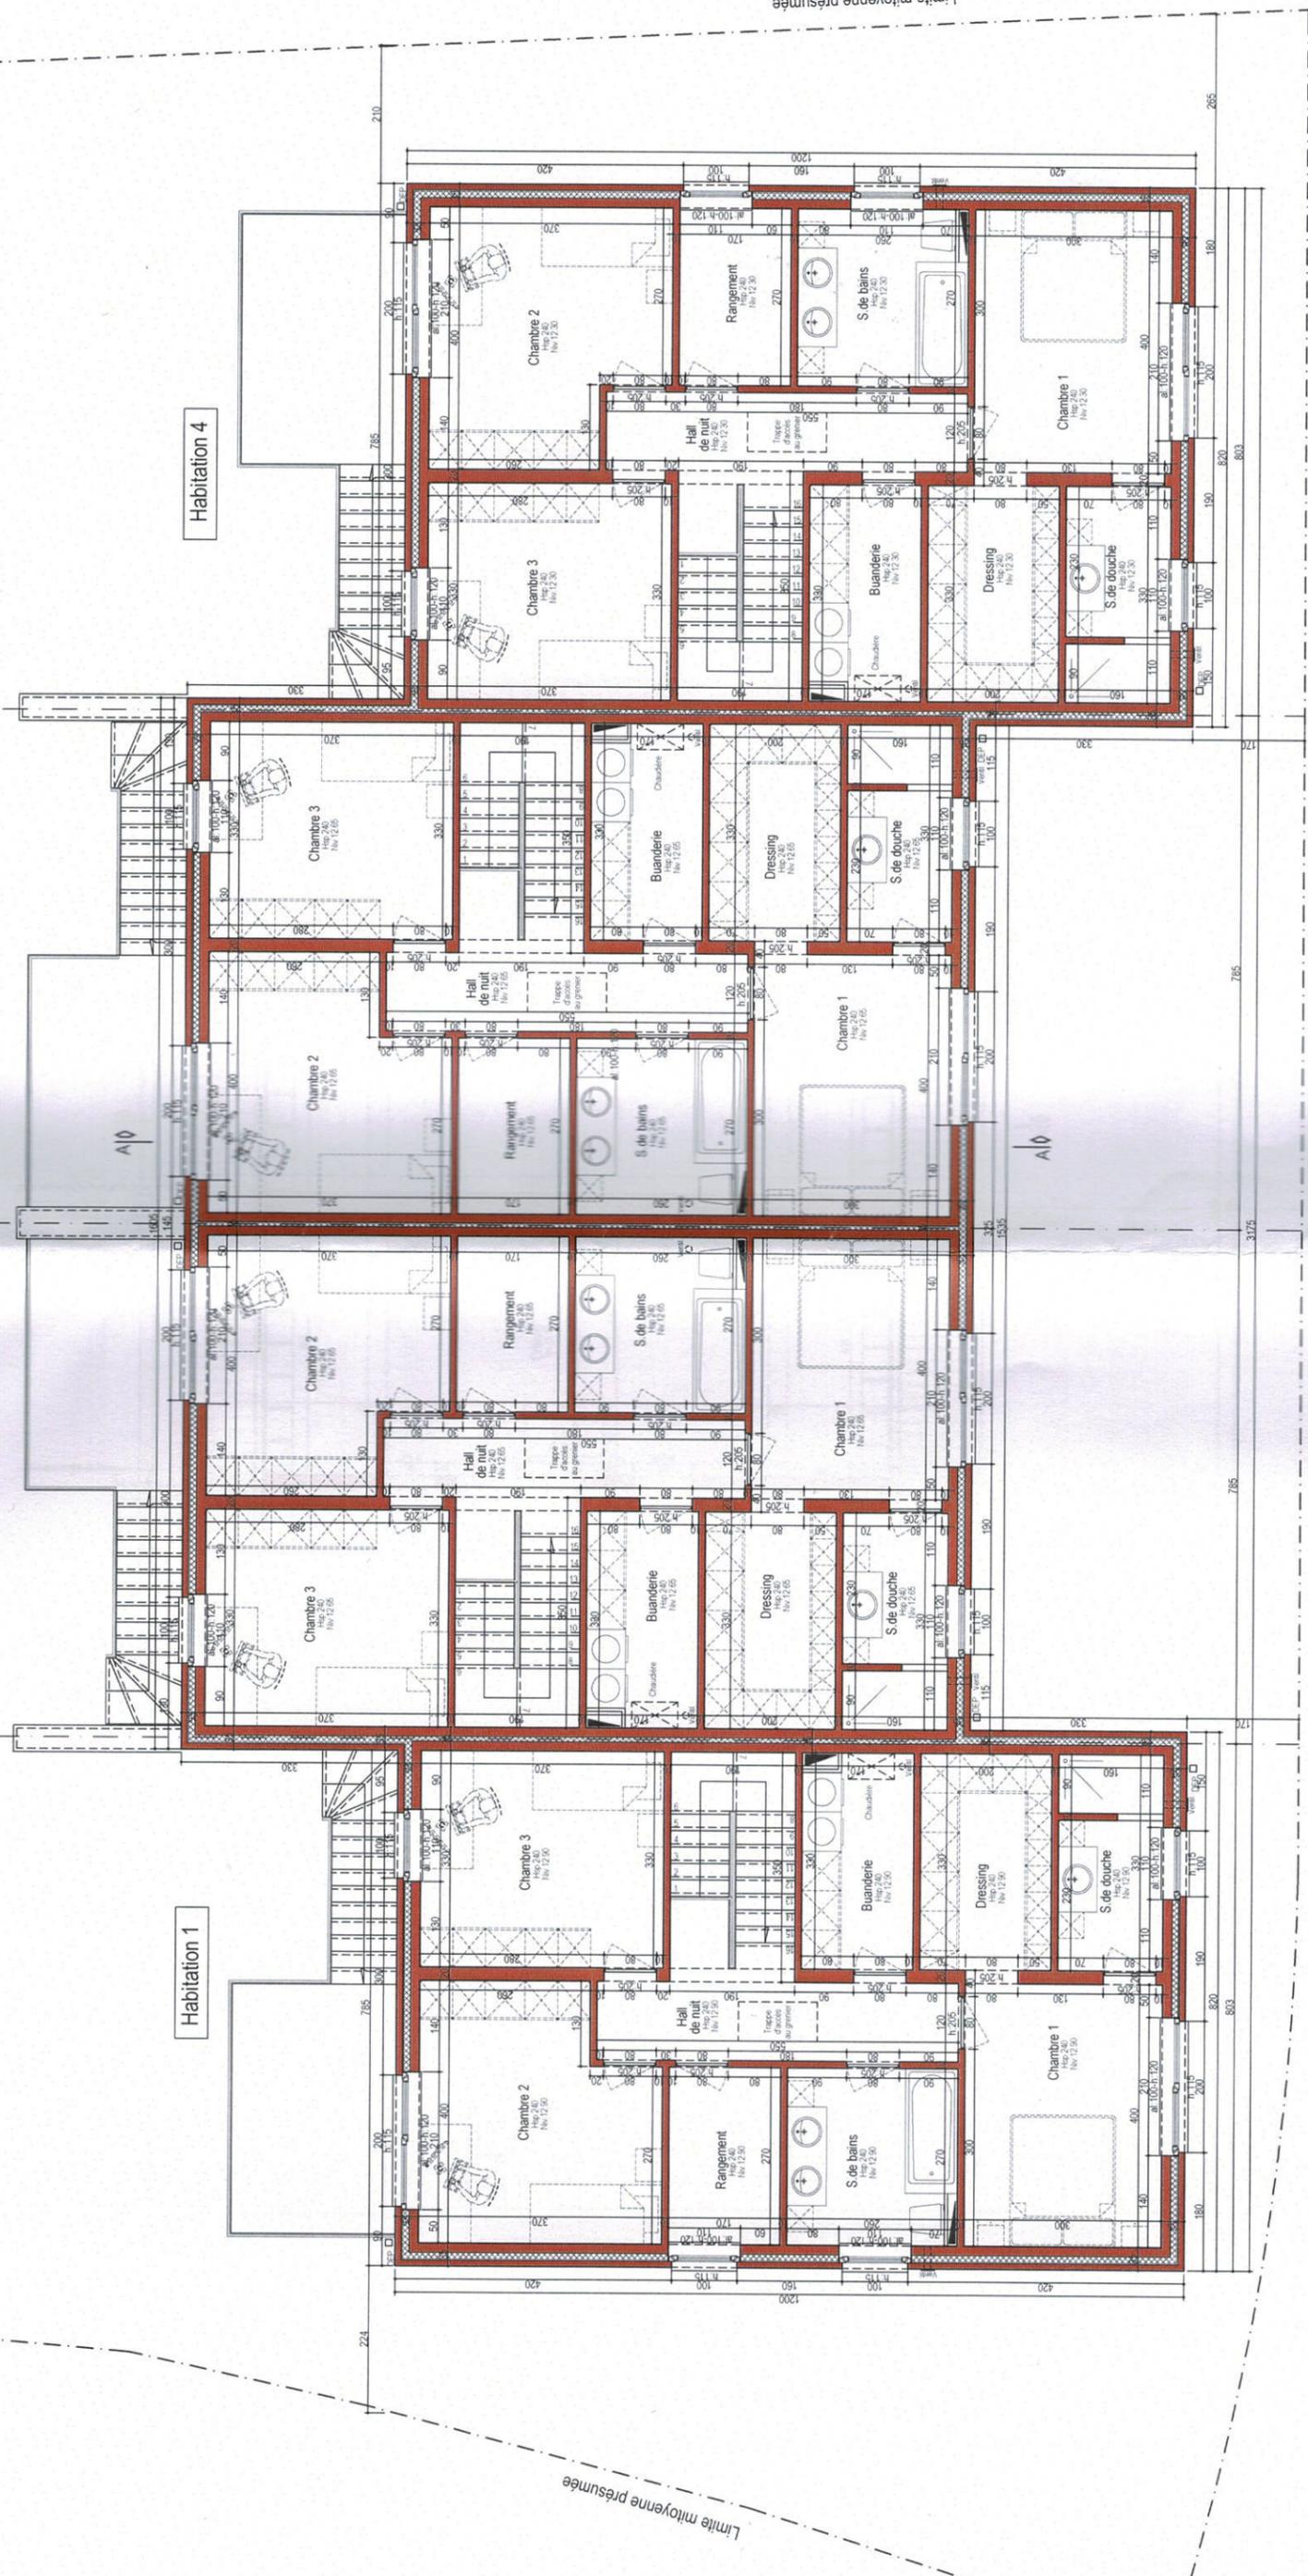





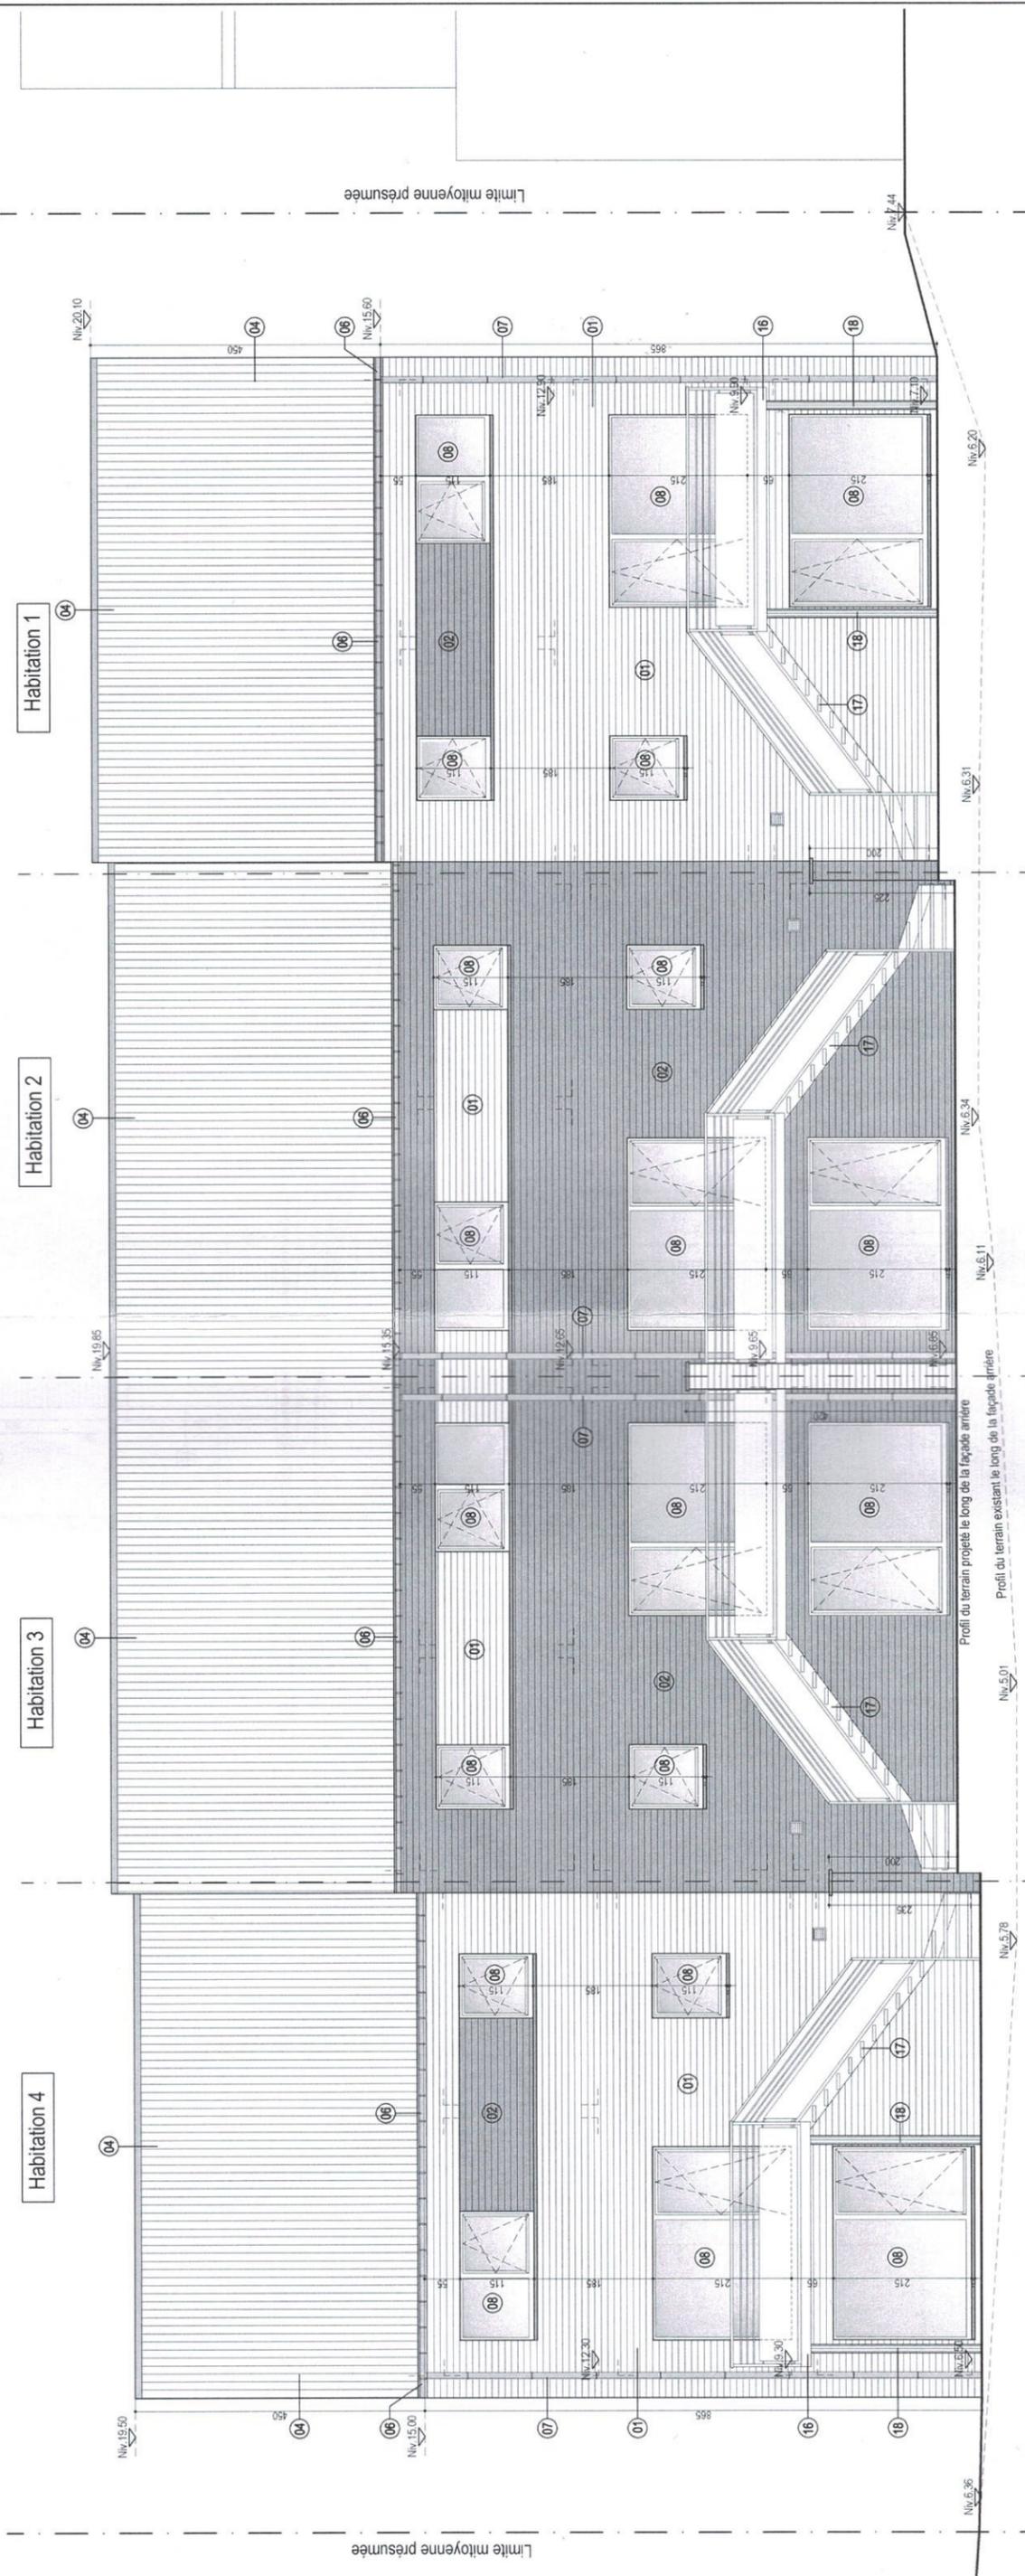

Habitation 1

Habitation 2

Habitation 3


Habitation 4

Limite moyenne presumee

Limite moyenne presumee

Profil du terrain projeté le long de la façade arrière  
 Profil du terrain existant le long de la façade arrière

Élévation latérale droite projetée. Ech. 1/100

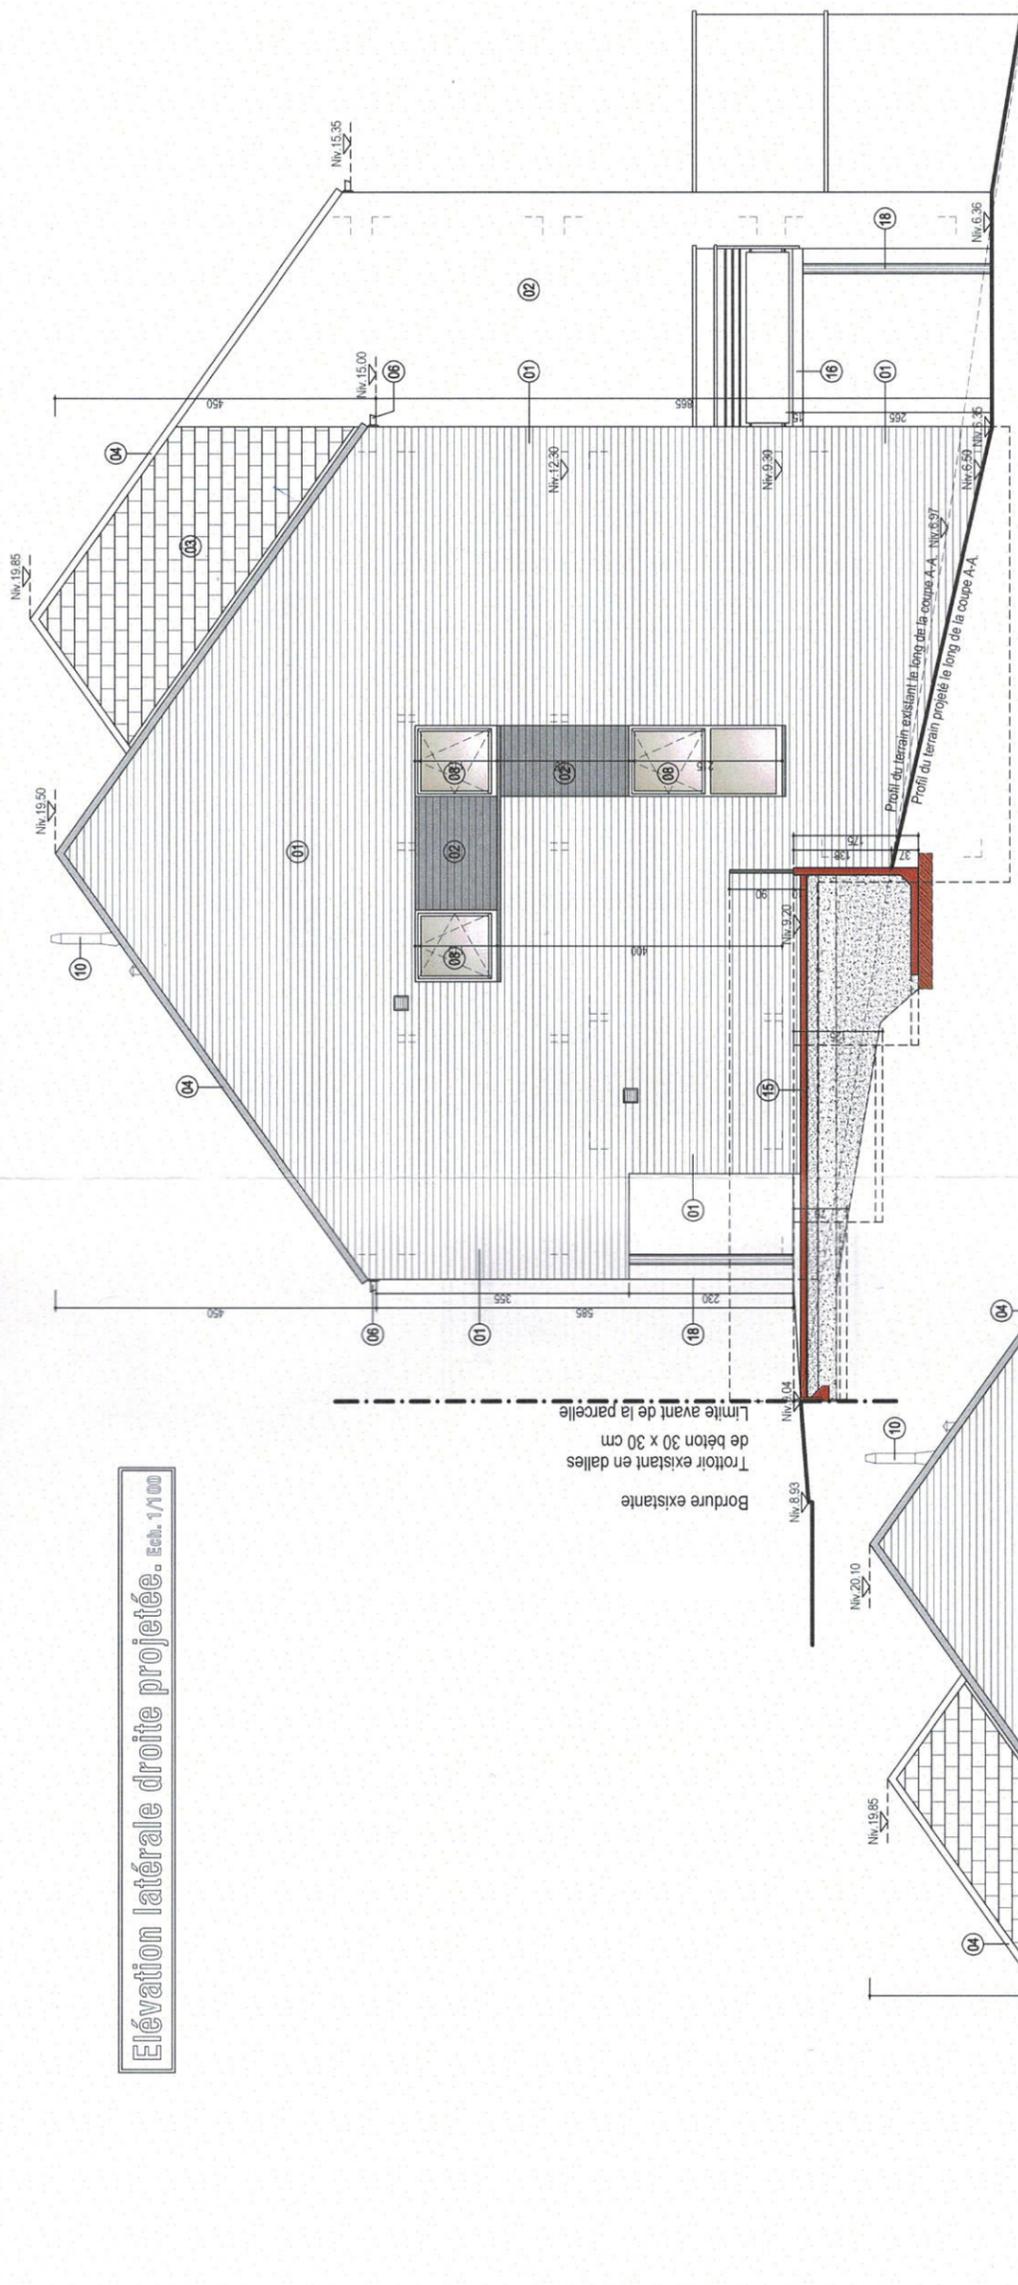

Élévation latérale gauche projetée. Ech. 1/100

