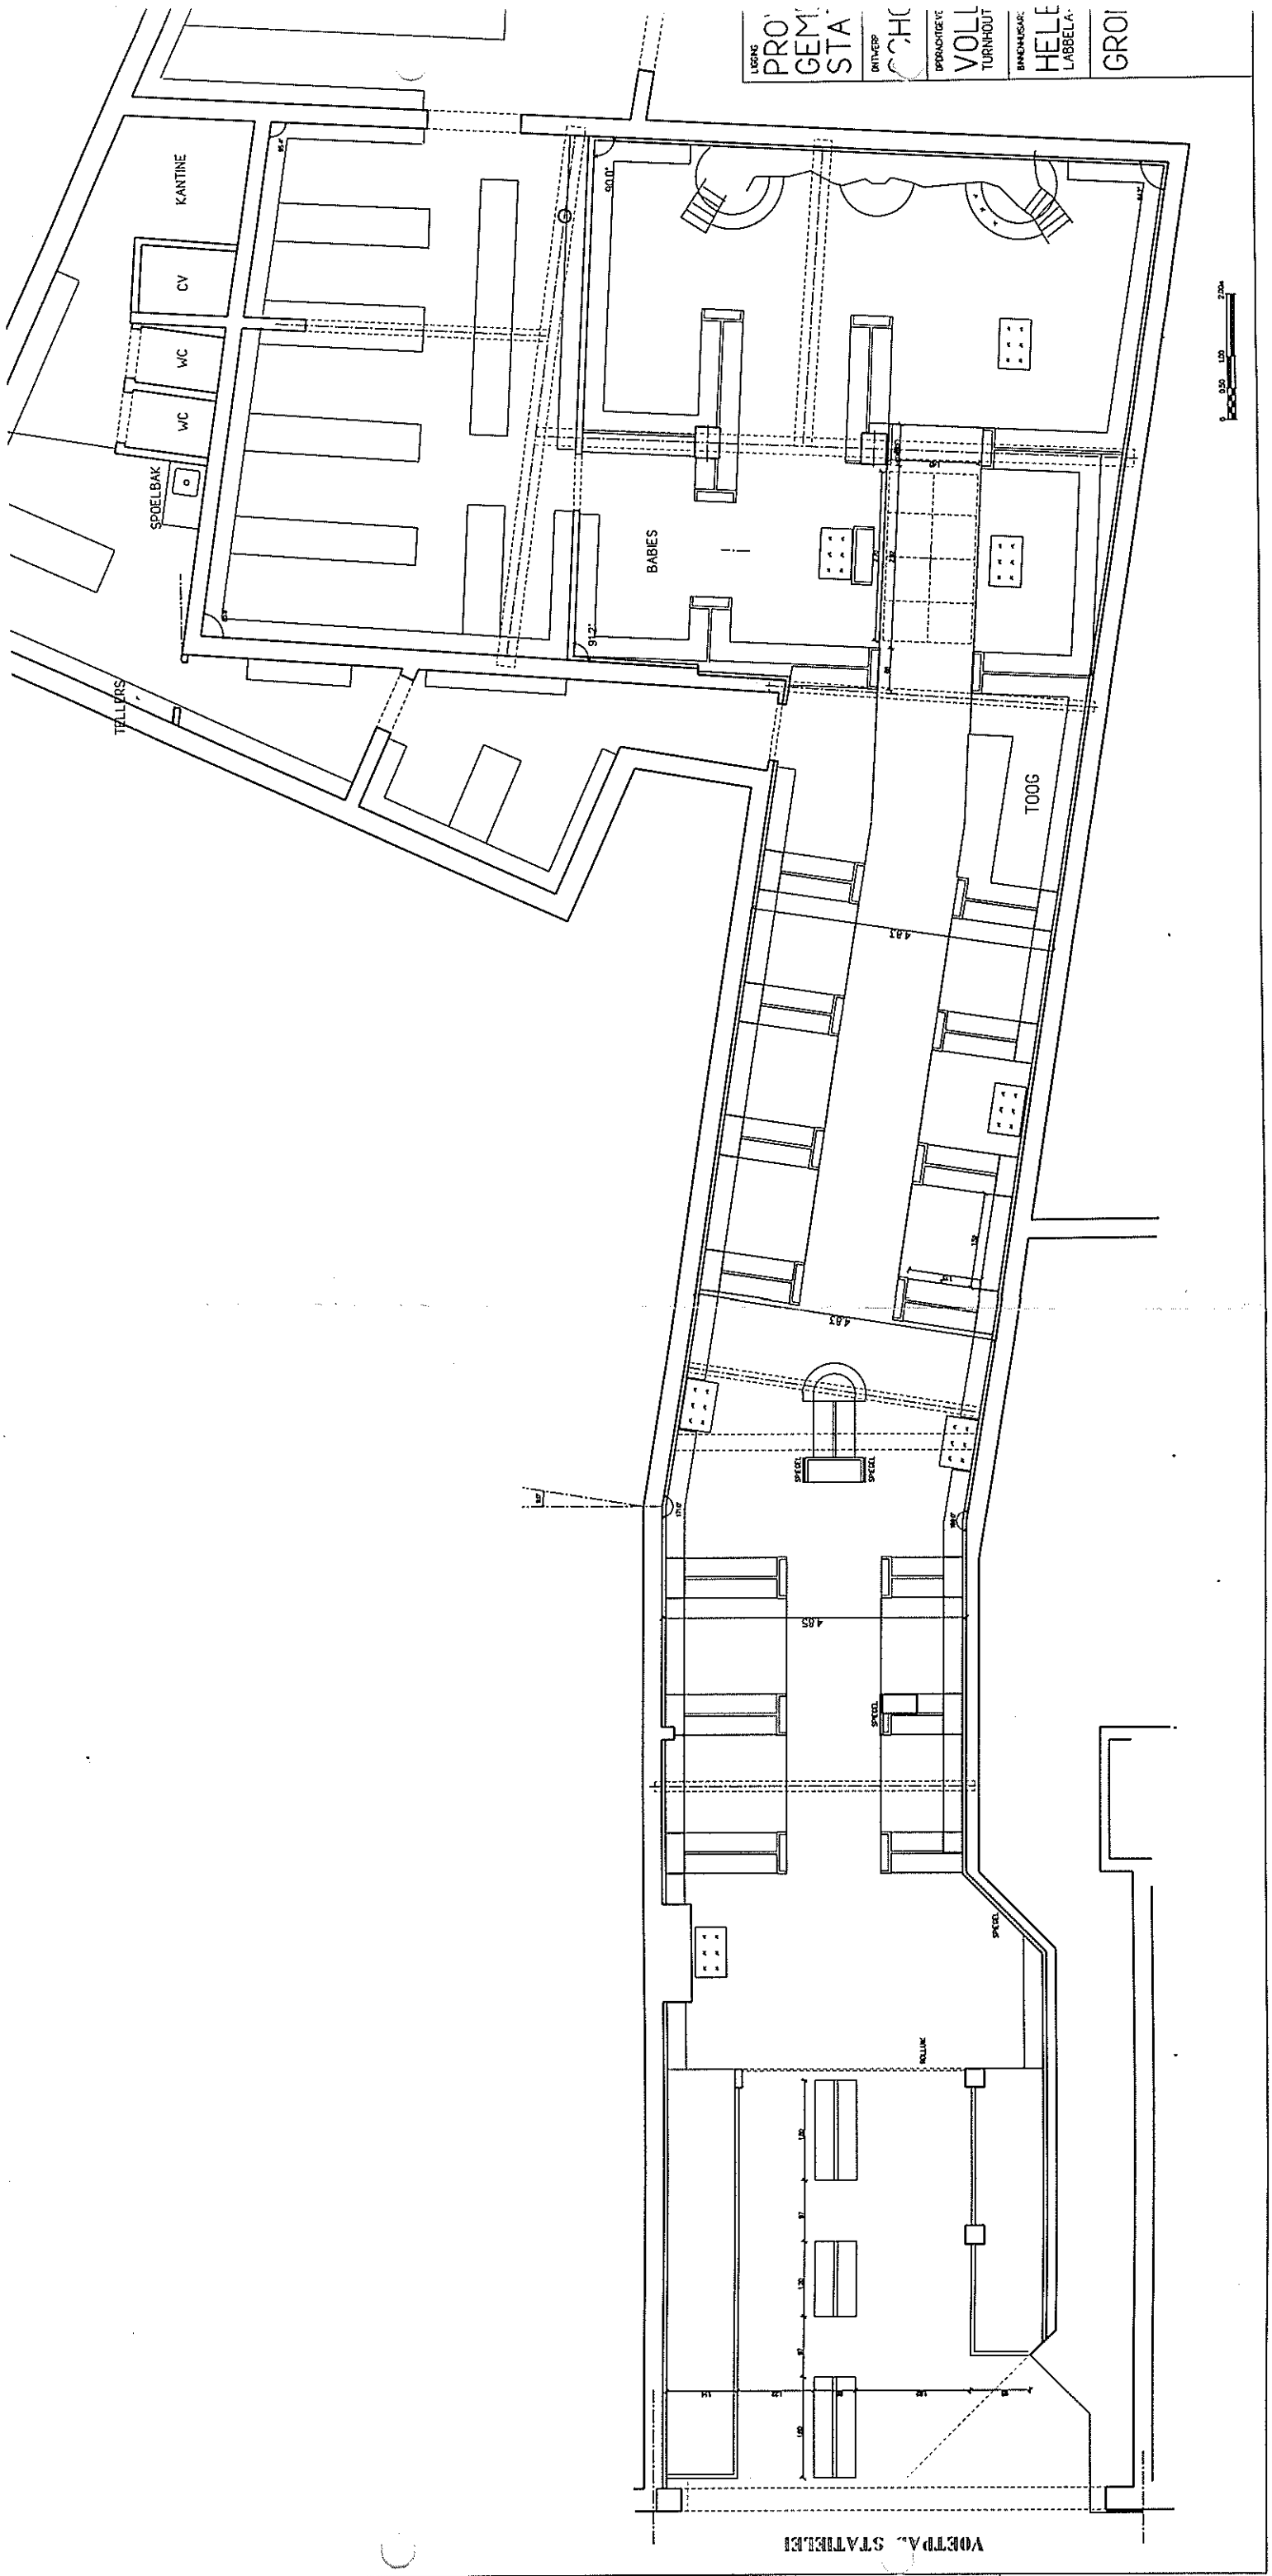
KANTINE
CV
WC
WC
SPOELBAK
TELLERS
BABES
TOOG
VOETPAD STATIEL