


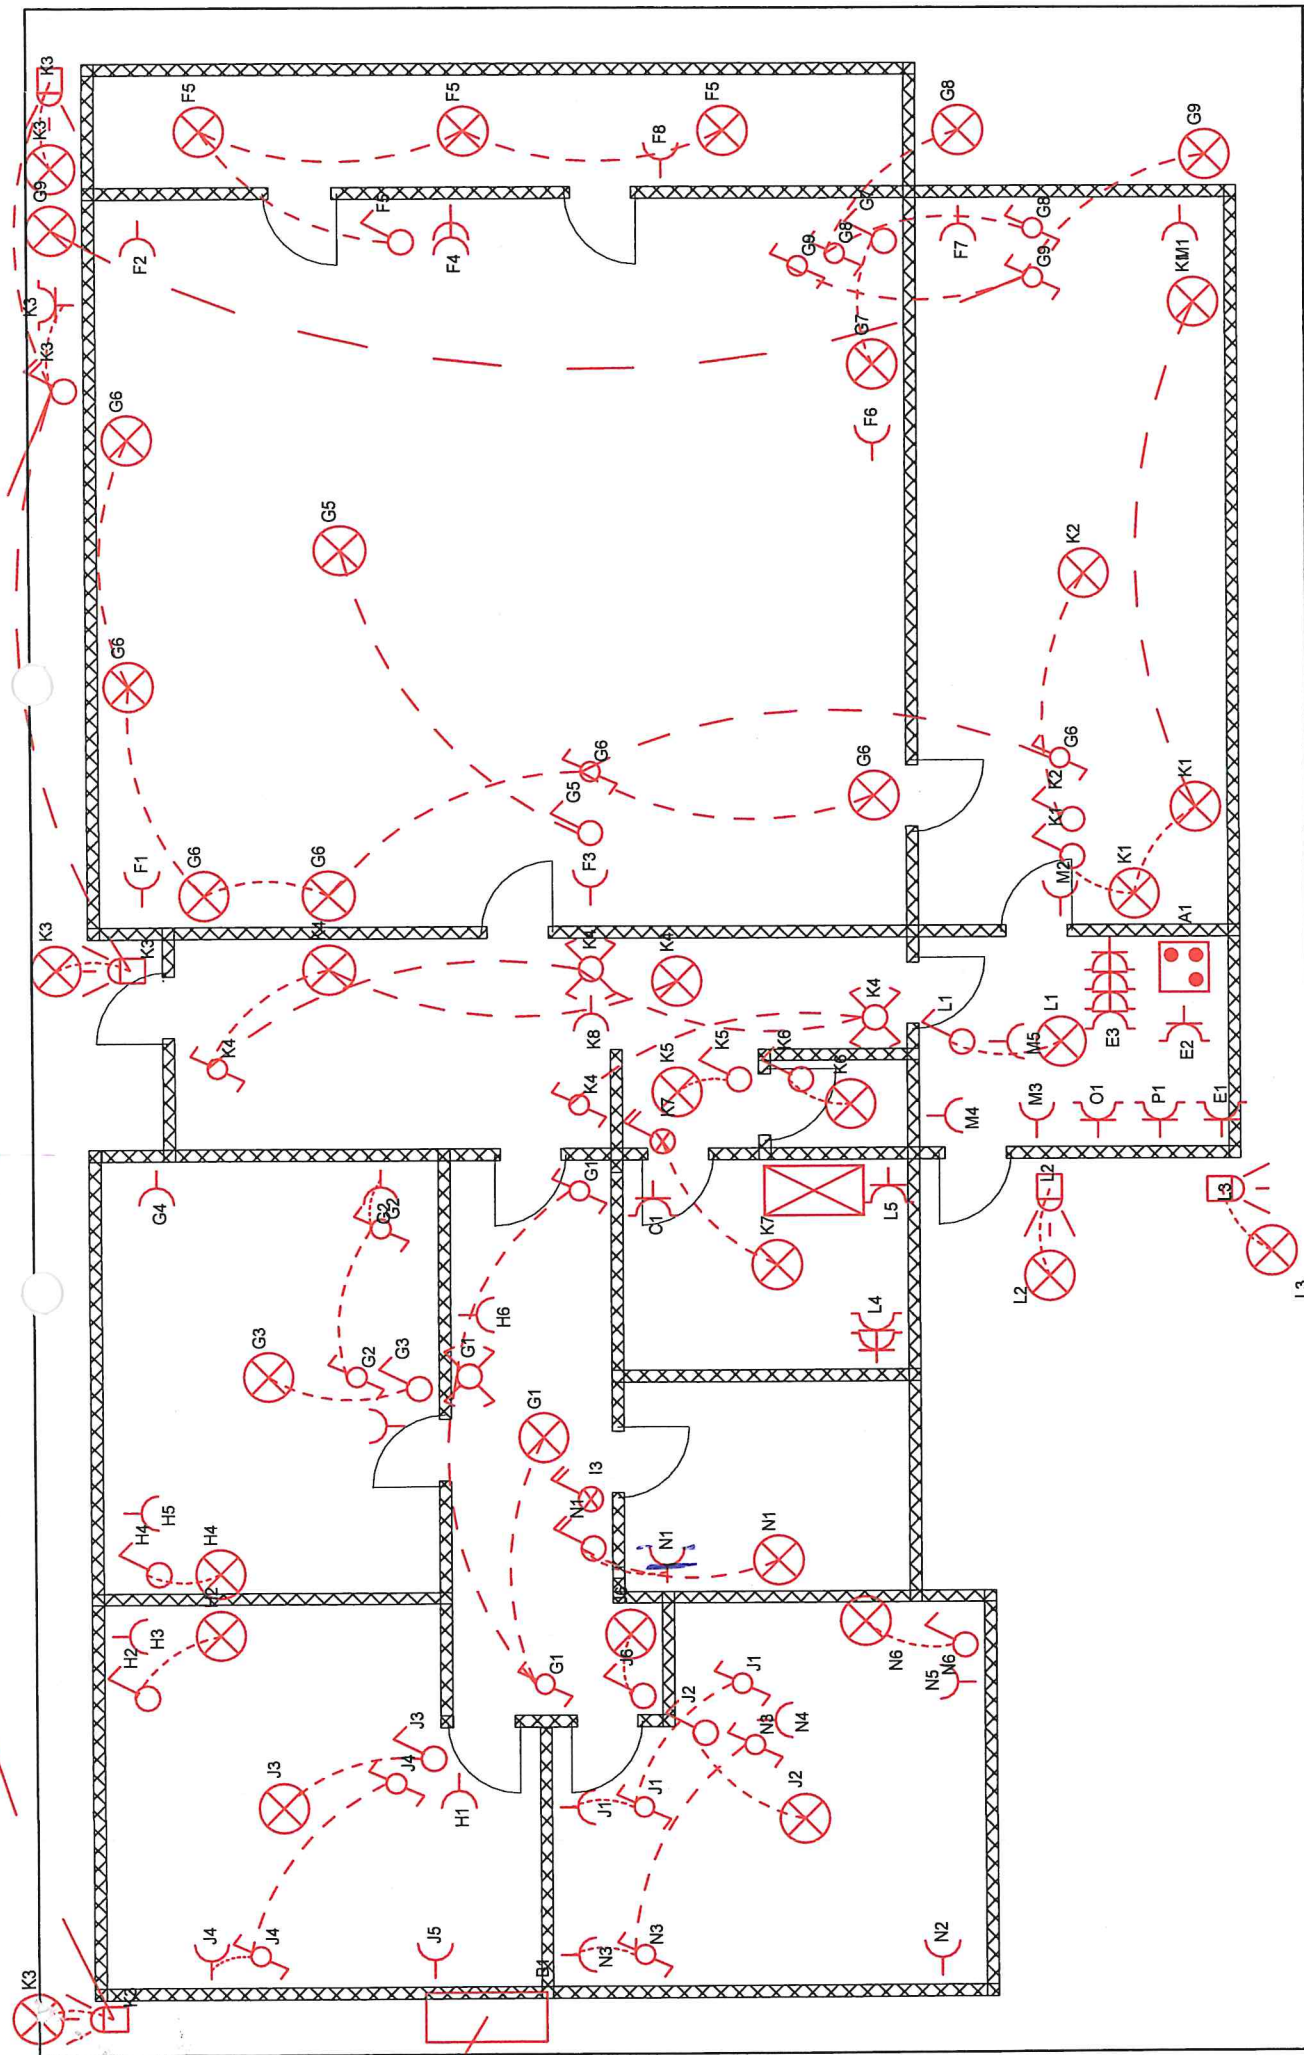


INSTALLATEUR		CONTROLE	CHANTIER	REZ	3 X 230V~
Nom	Chamberland Sprl	ORGANIS.	Picquot Eric		
TVA	BE0849 059 806	Nom	Balmoral 9		
Date	13/08/2021	Date	B-4845 Jalhay		
Sign	Julien Chamberland	Sign	..		

CHAMBERLAND


BTV

Stéphane Bellavia

706

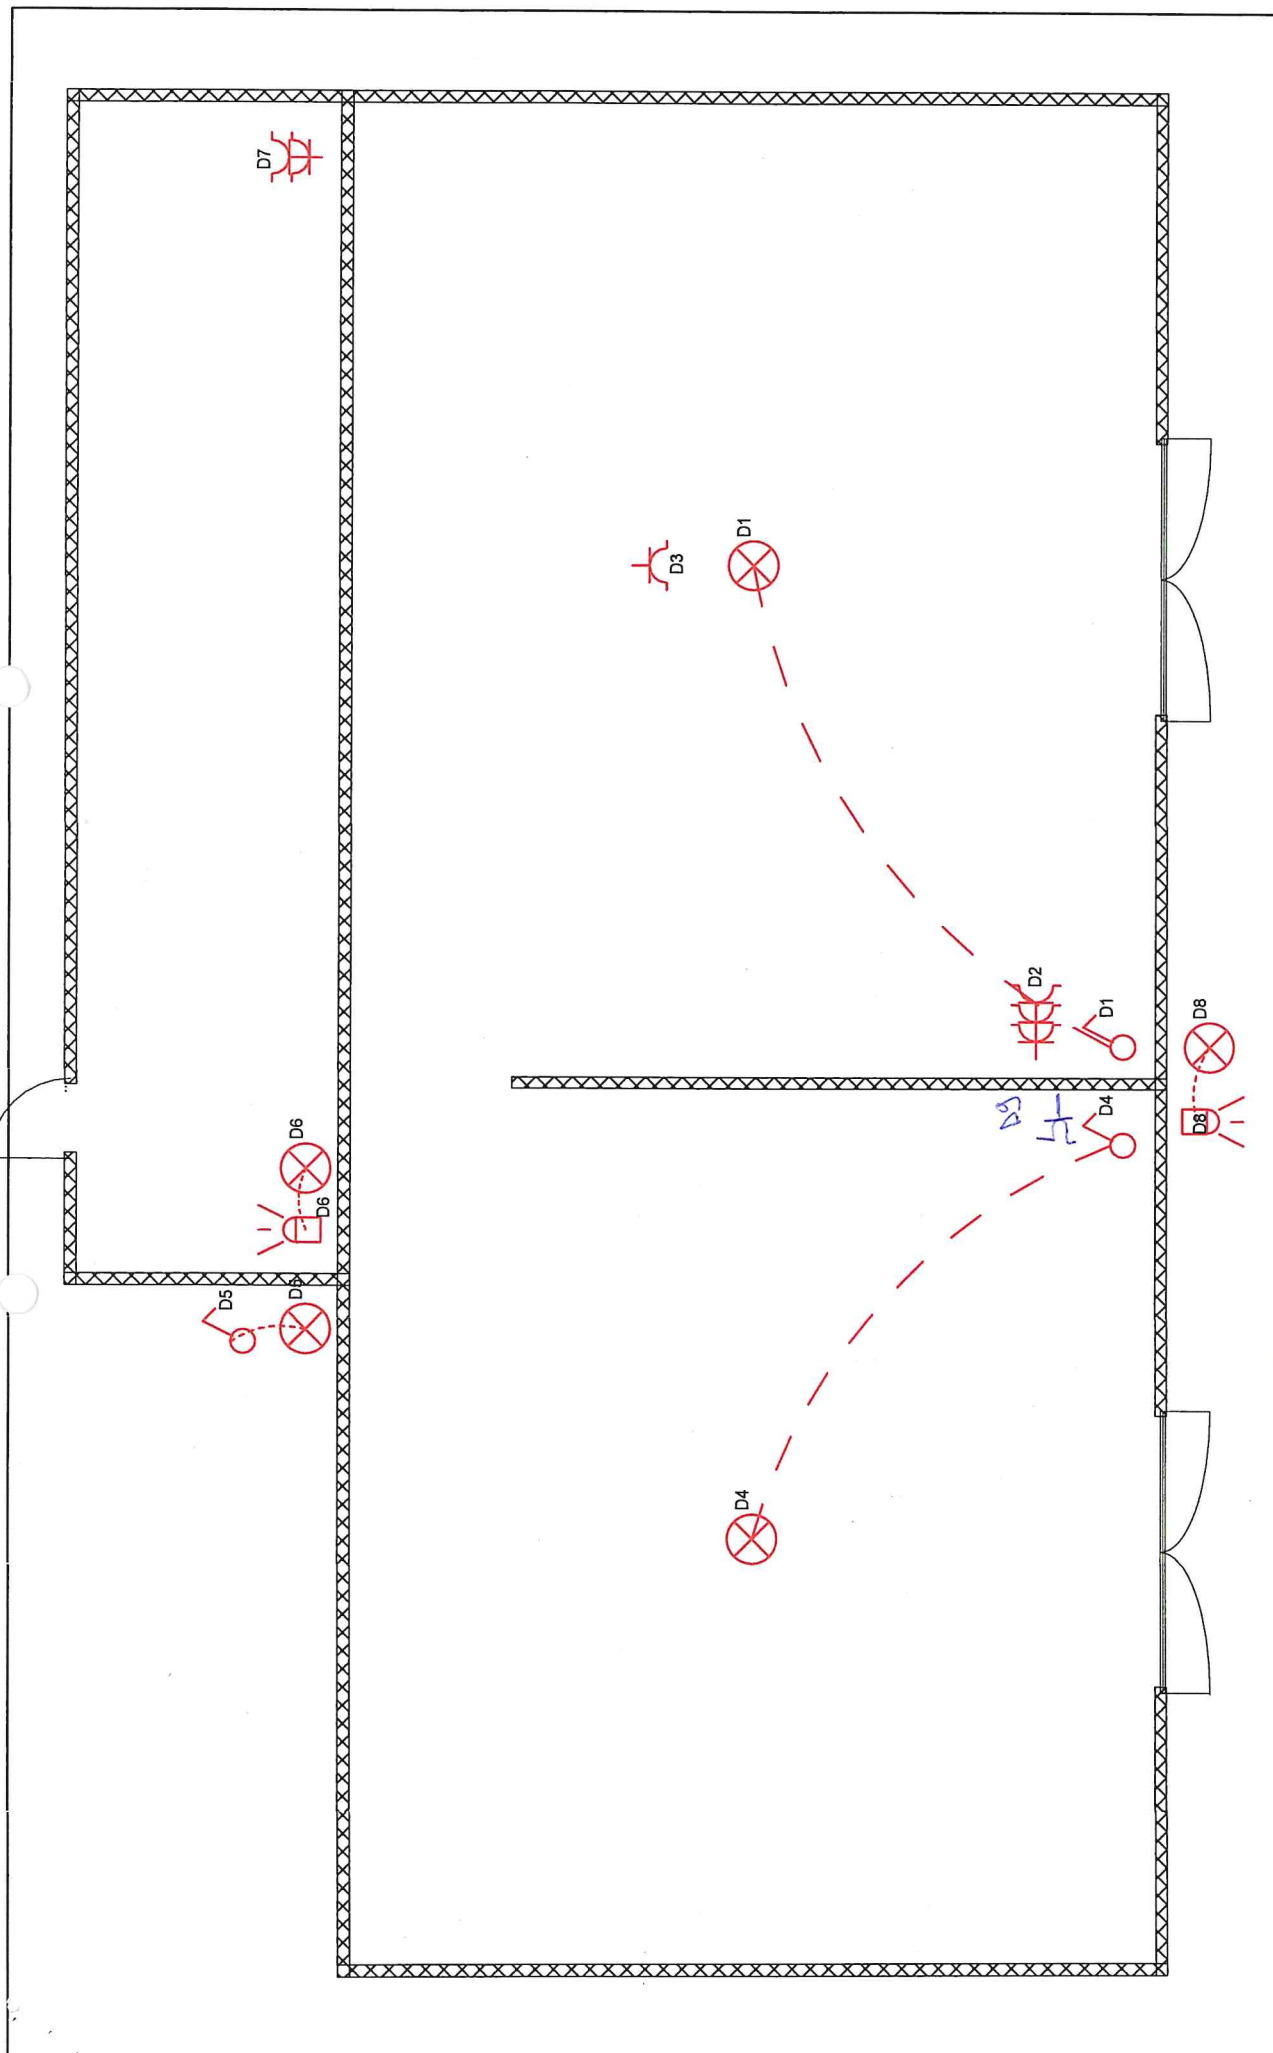

INSTALLATEUR		CONTROLE	CHANTIER	Garages	3 X 230V~
Nom	Chamberland Sprl	ORGANIS.	Nom	Picquot Eric	
TVA	BE0849 059 806	Nom	Rue	Balmoral 9	
Date	13/08/2021	Date	Comm	B-4845 Jalhay	
Sign	Julien Chamberland	Sign	Sign	..	
		BTV Stéphane Bellavia 706		CHAMBERLAND	

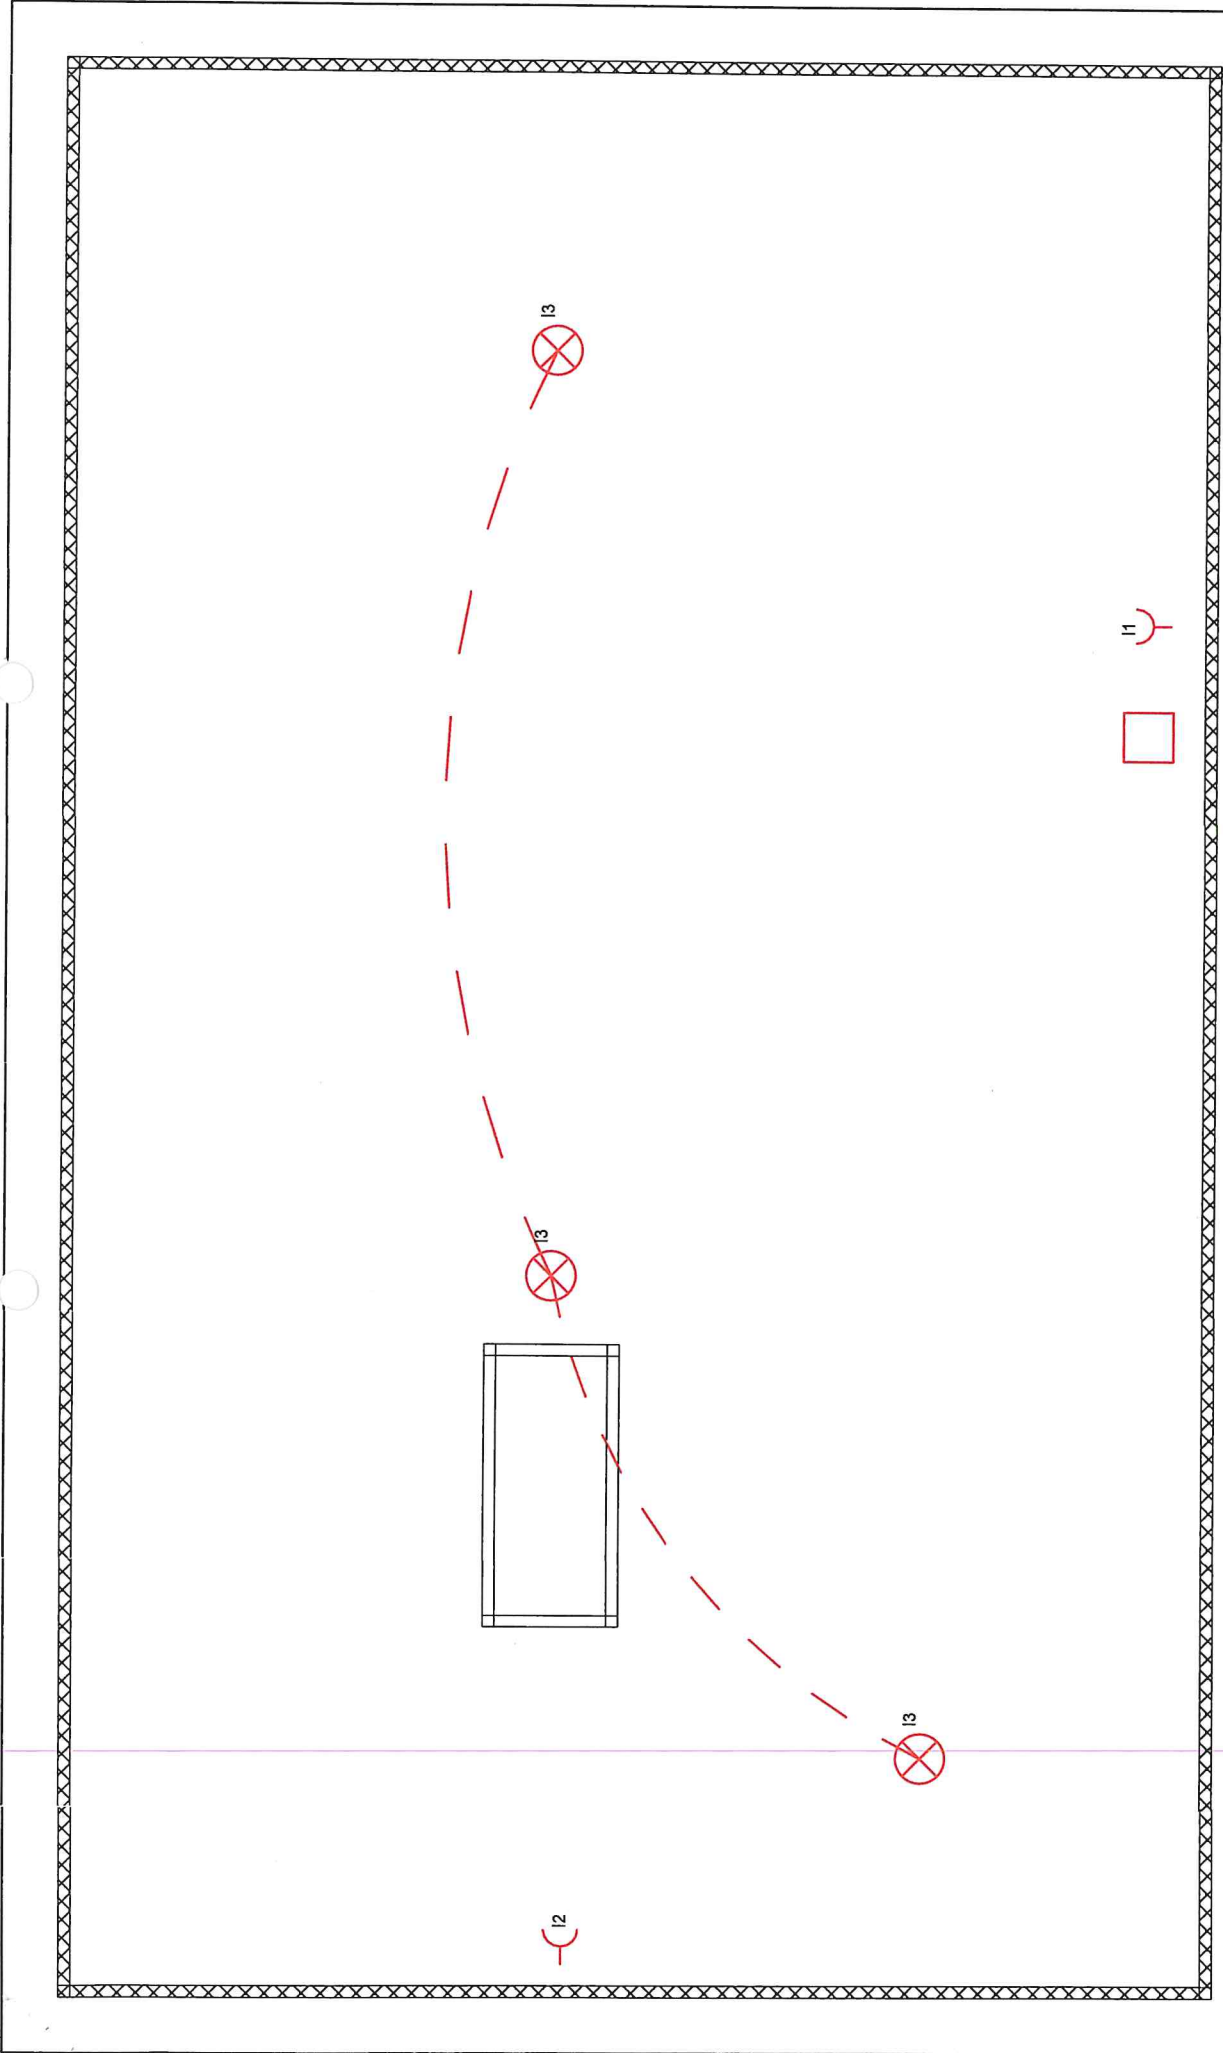

INSTALLATEUR

Nom
Chamberland Sprl
TVA
BE0849 059 806
Date
13/08/2021
Sign
Julien Chamberland

CONTROLE

ORGANIS.
BT
Nom
Date
Sign

BTV
Stéphane Bellavia
706

CHANTIER

Nom
Rue
Comm
Sign


Picquot Eric
Balmoral 9
B-4845 Jalhay

Grenier

3 X 230V~



06 19 08 00 01

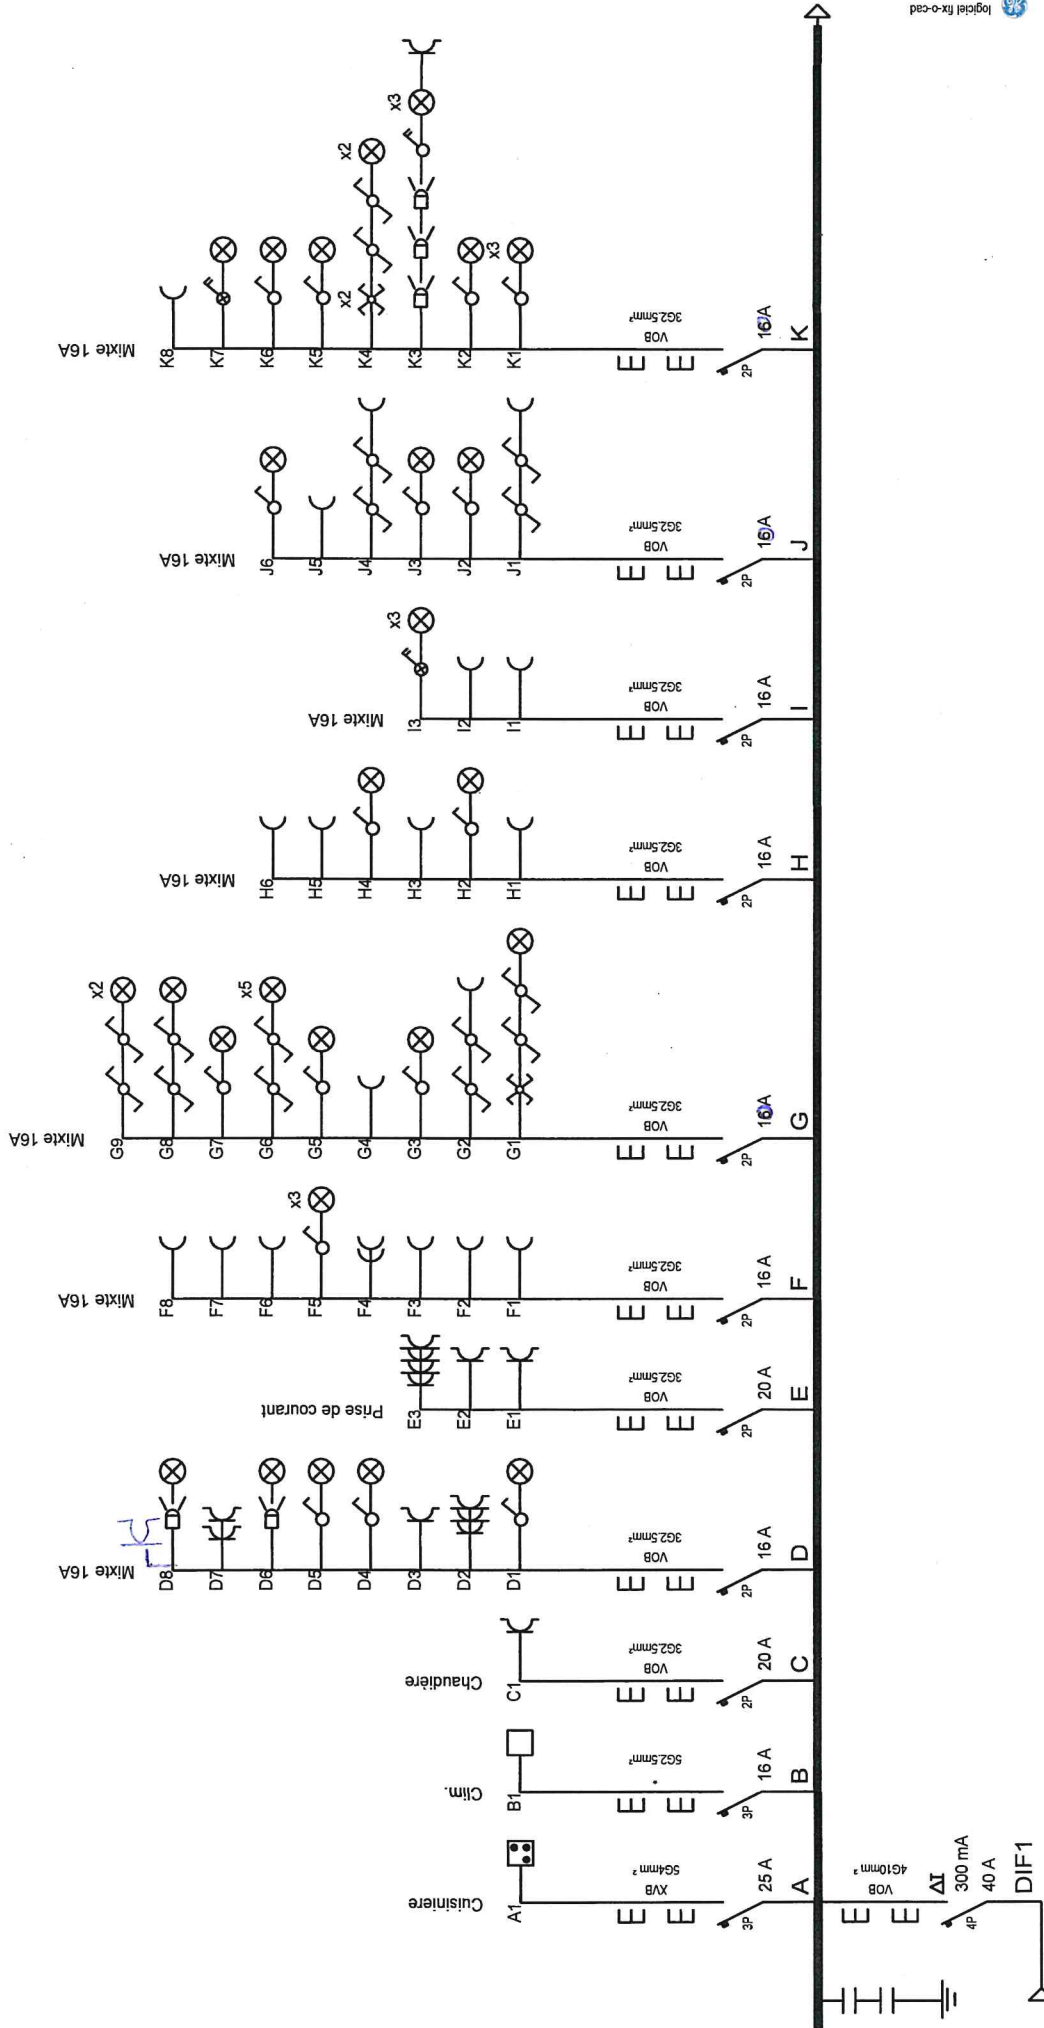

INSTALLATEUR		CHANTIER		Schema1A		3 X 230V~	
Nom	Chamberland Sprl	ORGANIS.	BTV	Nom	Piquot Eric	CHAMBERLAND	
TVA	BE0849 059 806	Nom	..	Rue	Balmoral 9		
Date	13/08/2021	Date	..	Comm	B-4845 Jalhay		
Sign	Julien Chamberland	Sign	..	Sign	..		


De 19/08/21

BTV

Stéphane Bellavia

706

15/08/21

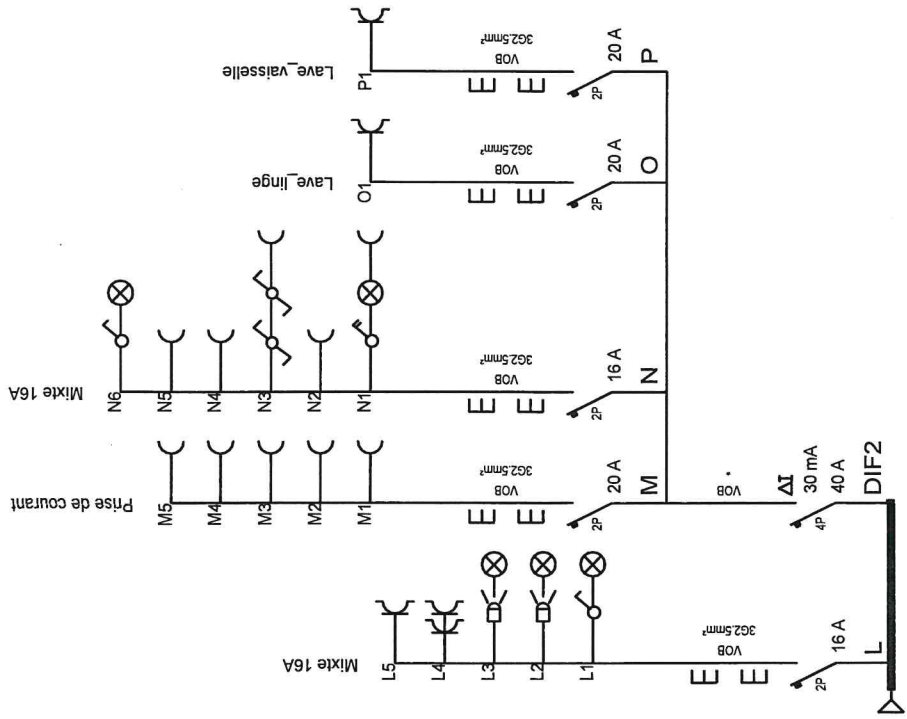

logiciel fix-o-cad

INSTALLATEUR		CONTROLE	CHANTIER		Schema1B	3 X 230V~
Nom	Chamberland Sprl	ORGANIS.	Nom	Picquot Eric	BTV	CHAMBERLAND
TVA	BE0849 059 806	Nom	Rue	Balmoral 9		
Date	13/08/2021	Date	Comm	B-4845 Jalhay		
Sign	Julien Chamberland	Sign	Sign	..		