


Rez-de-chaussée




Les plans sont soumis à titre informatif et ne sont pas contractuels

1er étage

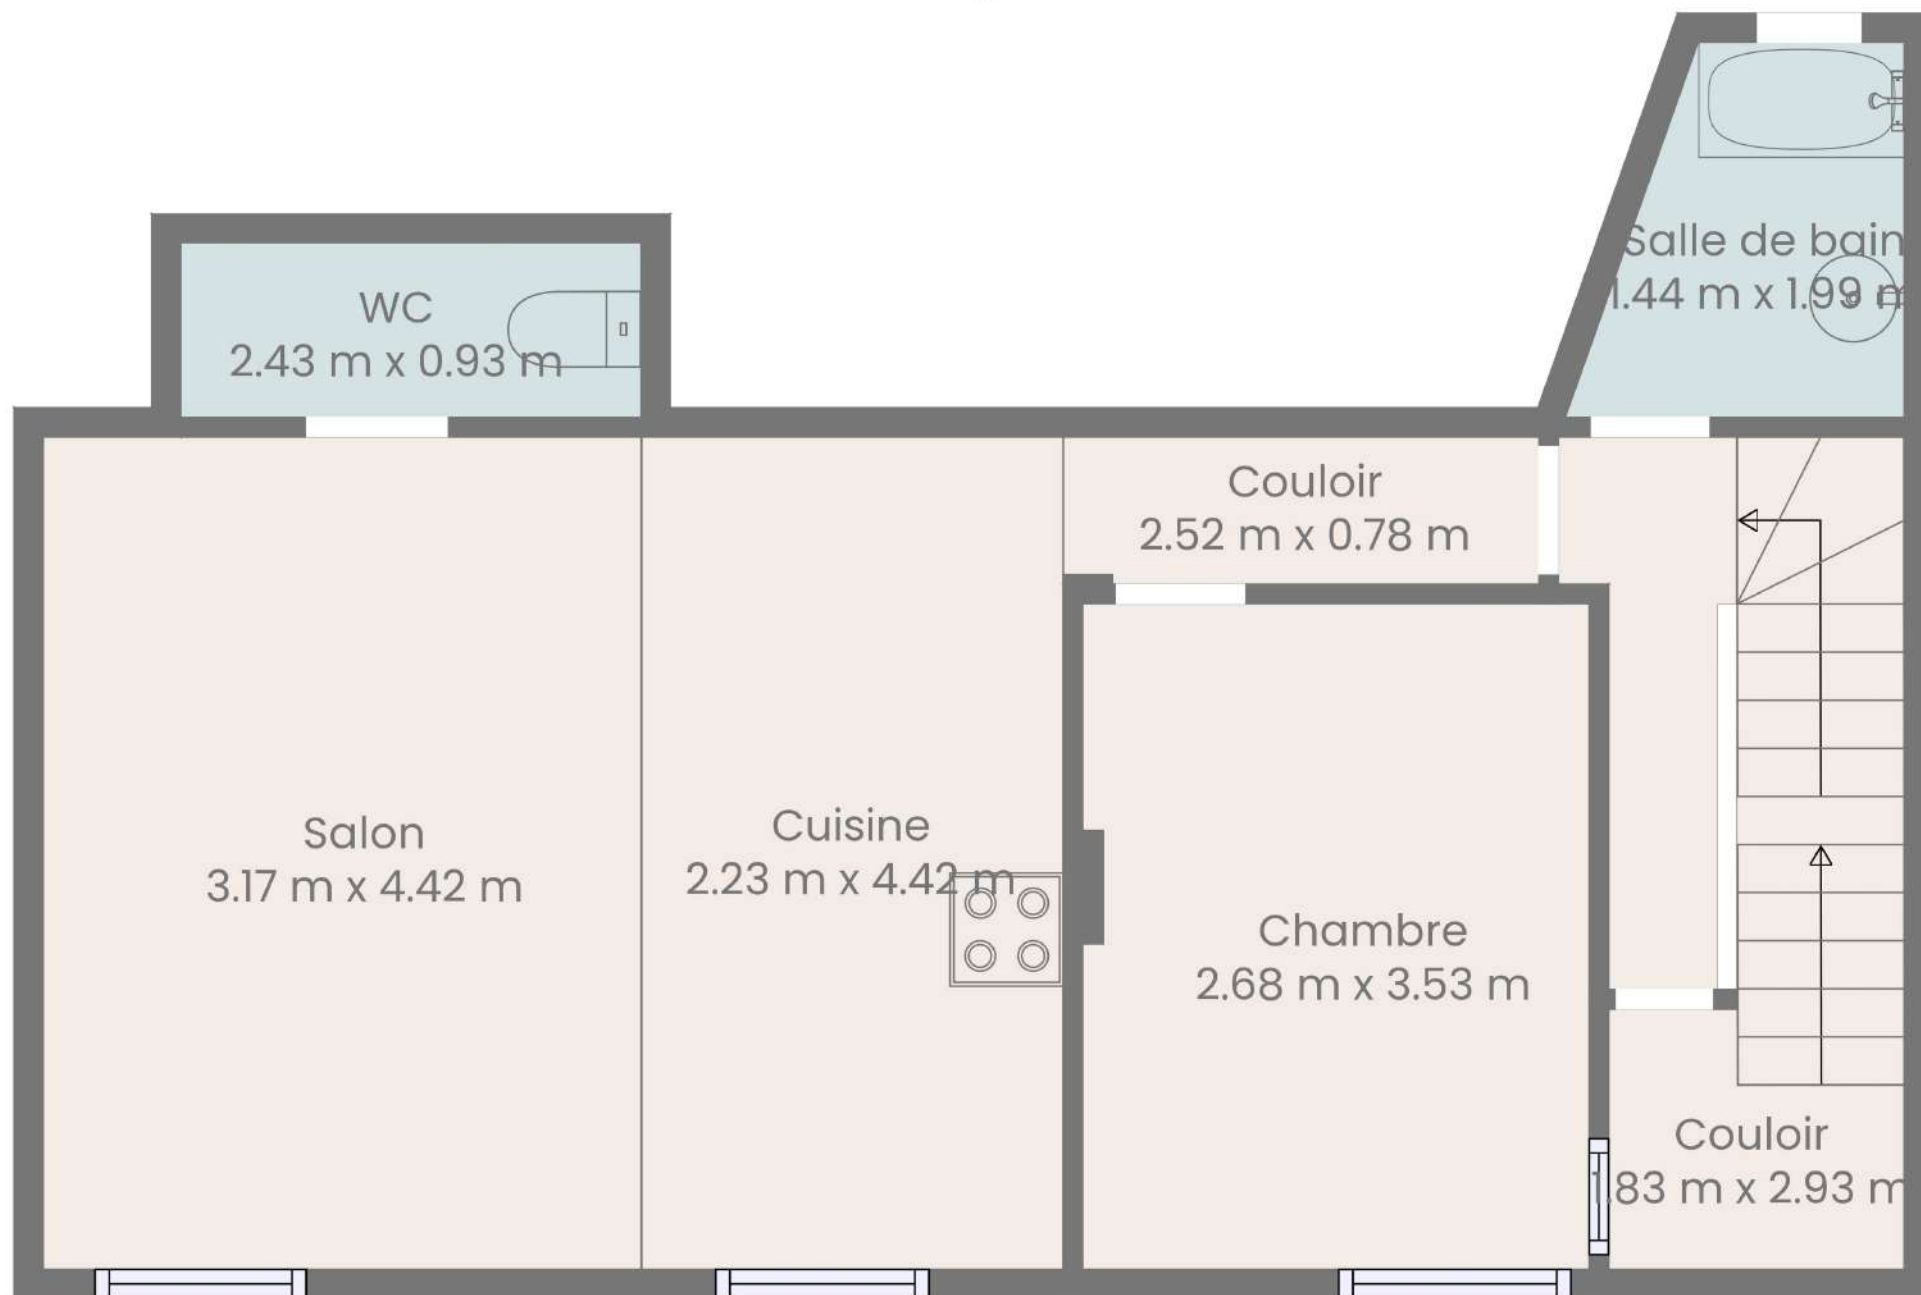


Les plans sont soumis à titre informatif et ne sont pas contractuels

2e étage

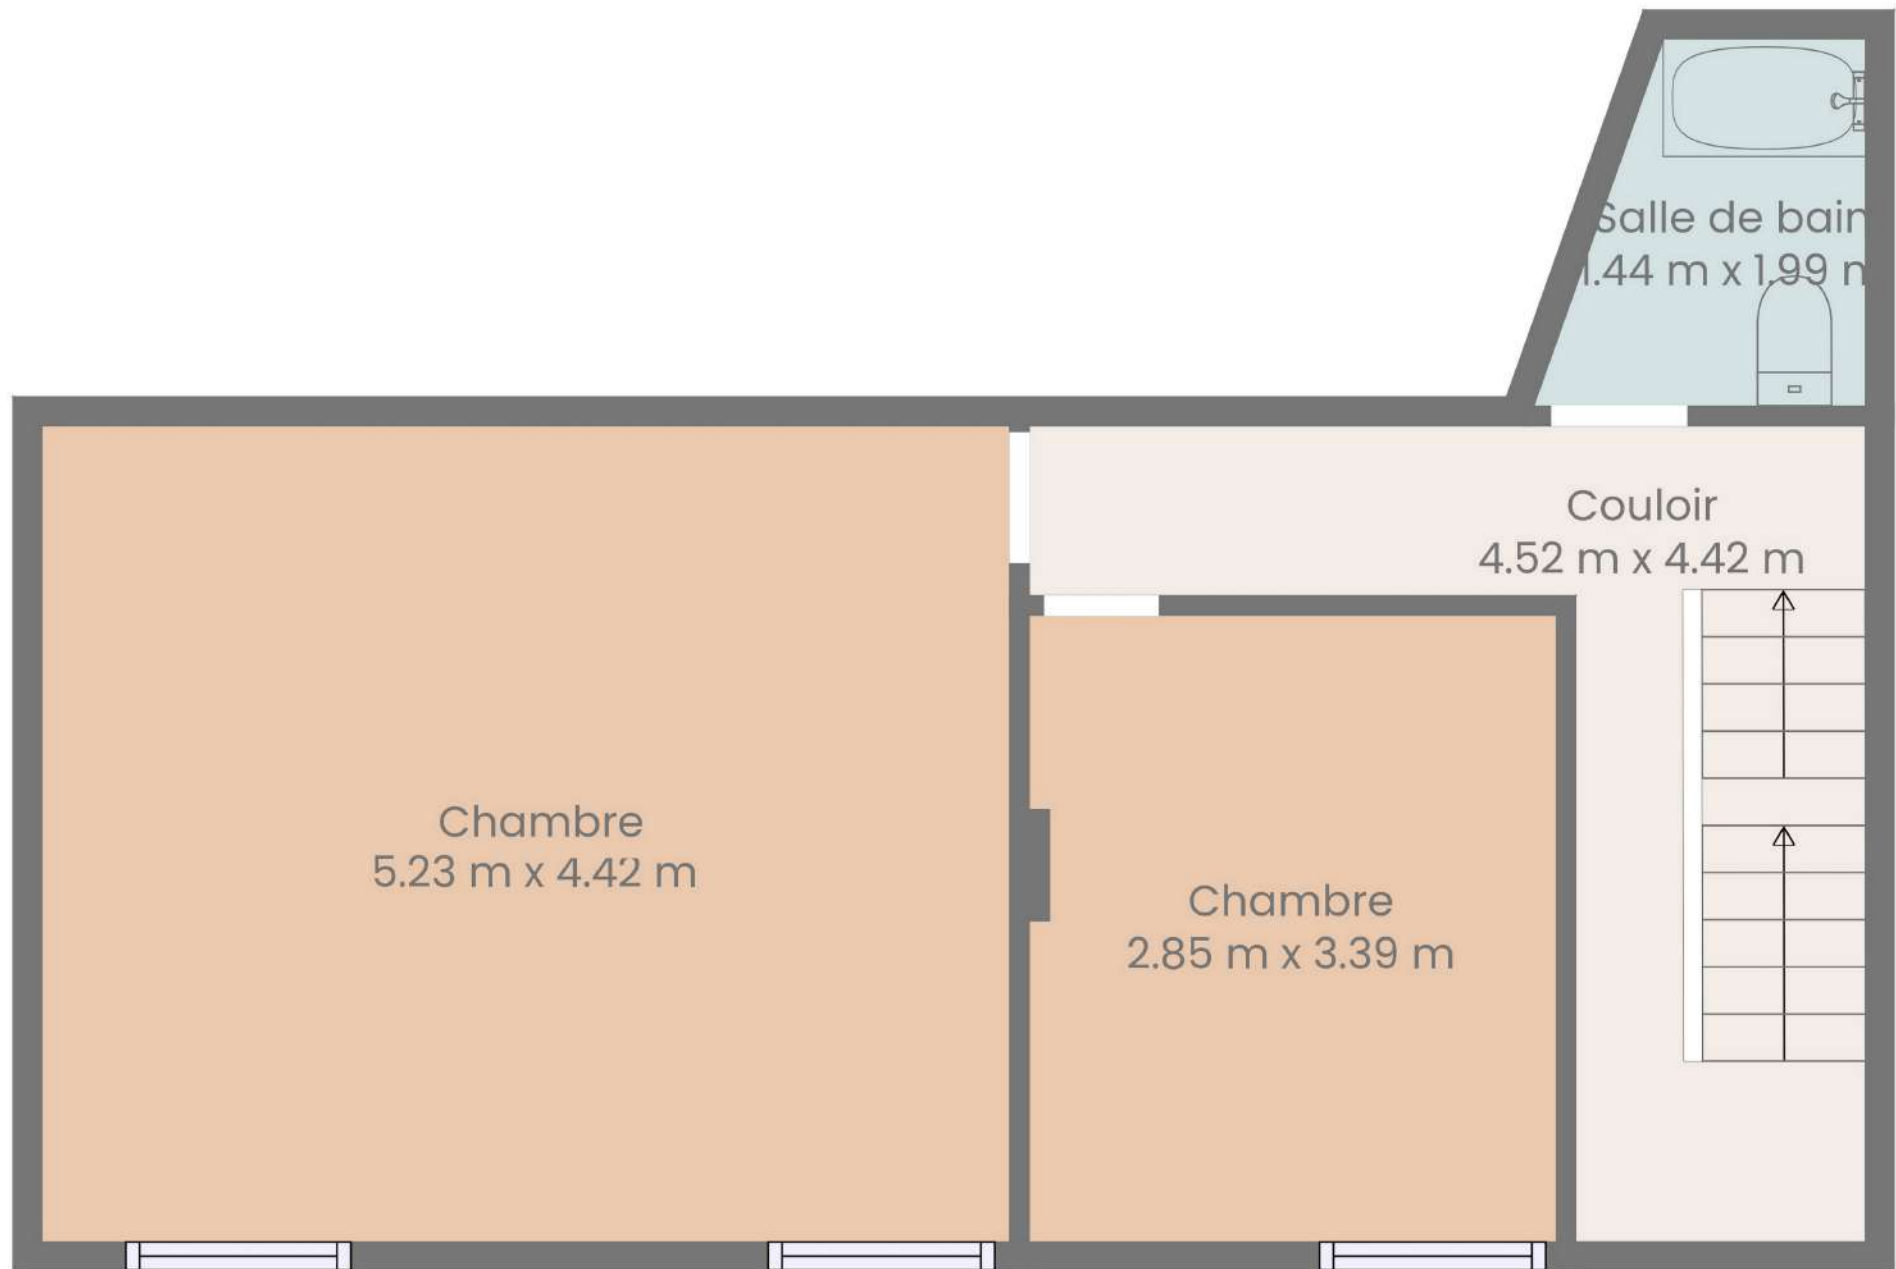

Les plans sont soumis à titre informatif et ne sont pas contractuels

3e étage

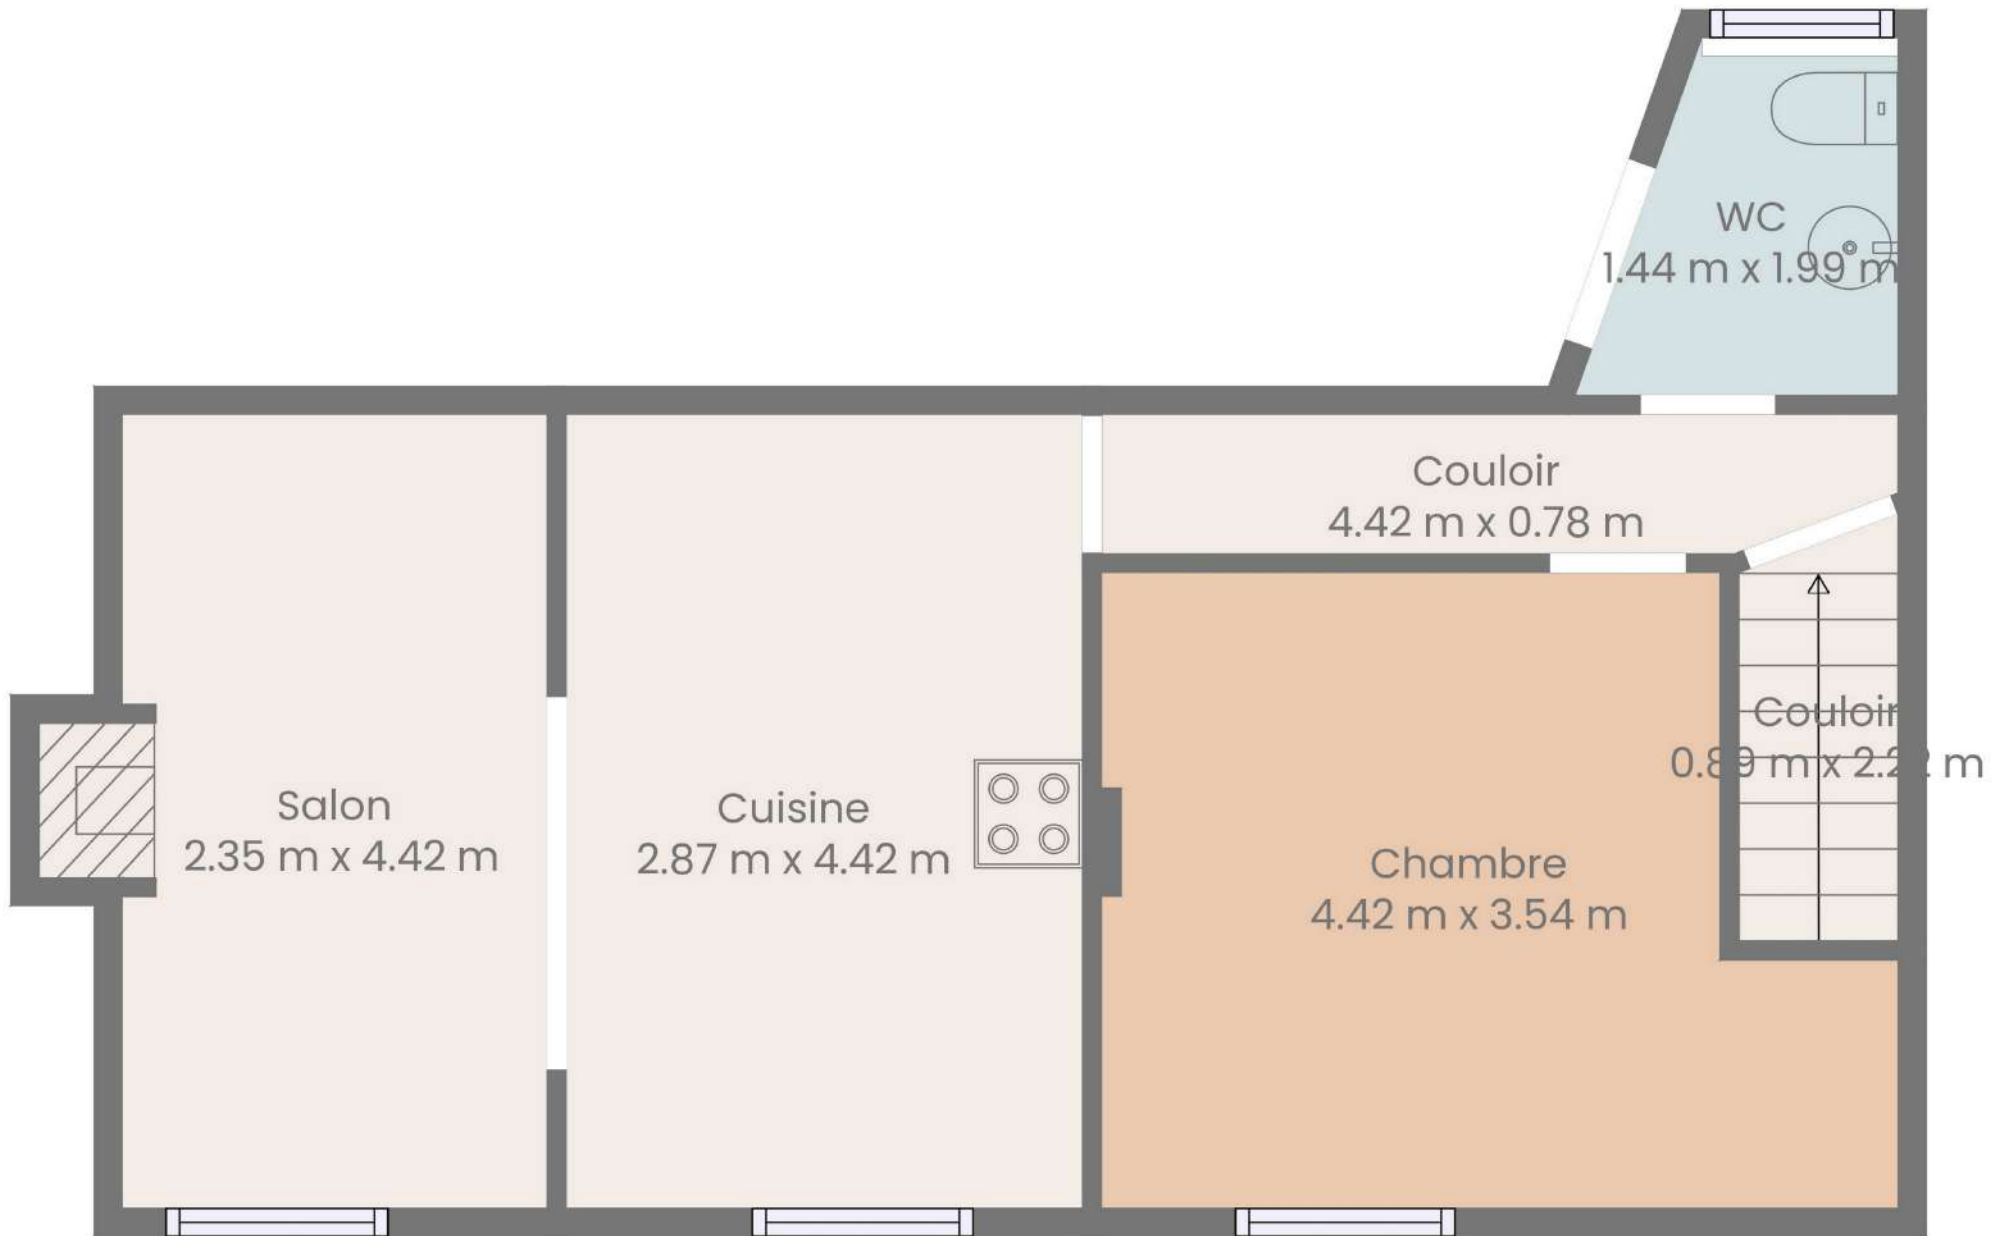

Les plans sont soumis à titre informatif et ne sont pas contractuels