


Gemeente : Tessenderlo

Sectie : E 4de afdeling

Nummer : 278l/4


Ter plaatse : " Schraen Heuvel Heide "

Goedgekeurde verkaveling : VA25/67 dd.19/12/1967

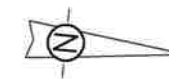

BIJSTELLEN VAN VERKAVELING – VERKAVELINGSPLAN

Schaal : 1/250

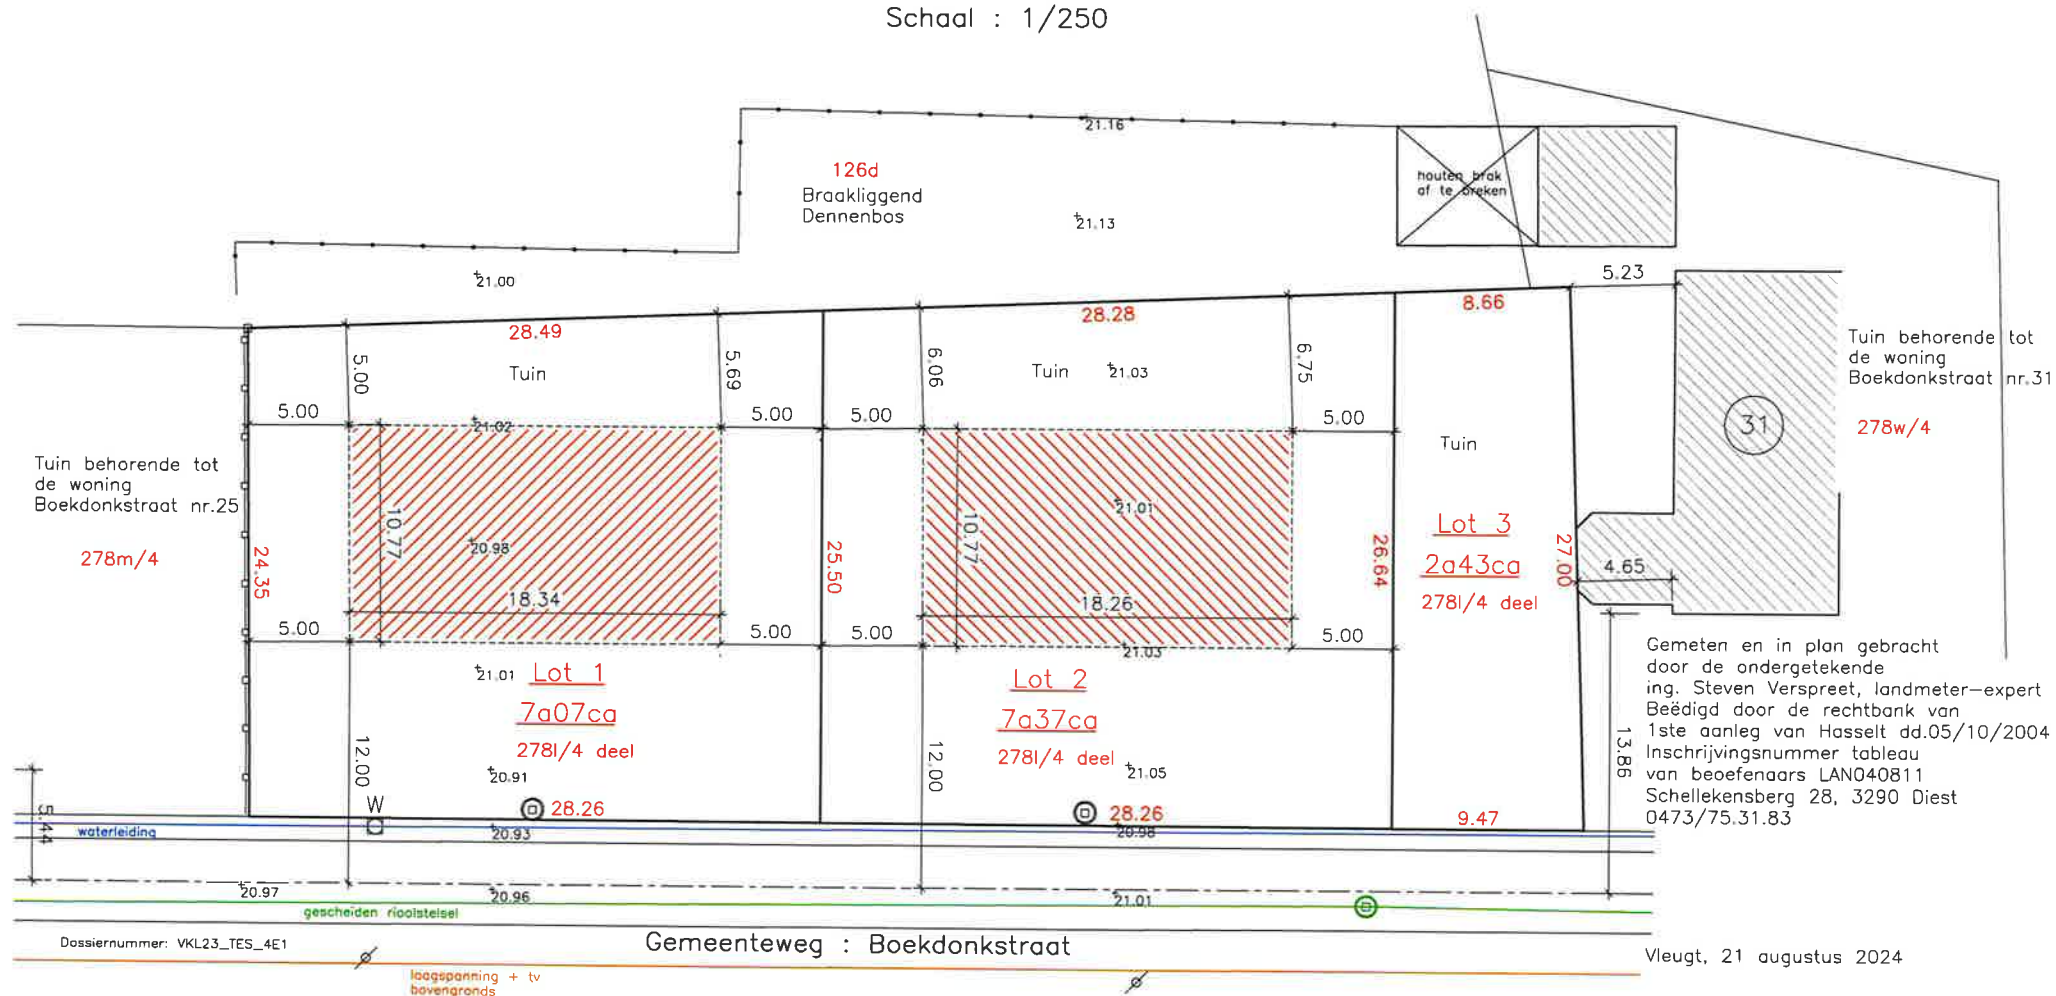

Dossiernummer: VKL23_TES_4E1

Gemeenteweg : Boekdonkstraat

Vleugt, 21 augustus 2024