



**ACA Vzw**

Erkend controle-organisme  
Elektrische installaties

Meensesteenweg 338, 8800 Roeselare  
TEL: 051/200 002 FAX: 051/201 002  
www.acavzw.be / info@acavzw.be  
Ondernemingsnummer: BE 0811 407 869

170004892

Ref: 2018102081

**VERSLAG VAN EEN GELIJKVORMIGHEIDSONDERZOEK VOOR INGEBRIJKNAME EN/OF CONTROLEBEZOEK  
VAN EEN ELEKTRISCHE INSTALLATIE OP LAAGSPANNING EN ZEER LAGE SPANNING**

**Algemene gegevens**

Plaats van het onderzoek:	Van Loenoutstraat 71 2e v , 2100 DEURNE (ANTWERPEN)			
Eigendom van:				
Opdrachtgever:	Moraski Kristof, Van Loenoutstraat 71, 2100 DEURNE (ANTWERPEN)			
Type lokalen:	Appartement	DNB:	/	Tarief: - Teller niet geplaatst -
EAN-code installatie:	541 44	Nr. teller:	/	Index: /
Installateur:	/			KWh
BTW-nr.:	/	Of ID-kaartnr:	/	Uitgereikt te: / op /
Agent-bezoeker:	Marc Everaert			Datum onderzoek: 24/10/2018

**Aard van het onderzoek**

Overeenkomstig de voorschriften van het Algemeen Reglement op de Elektrische Installaties (A.R.E.I.) - Interne procedure QPRO/ELE/001	
Type keuring:	Art. 270 Gelijkvormigheid / Ingebruikname
Bijkomende info:	Controlebezoek + Art. 278
Herkeuring op:	/
Bescherming tegen elektrische schokken bij onrechtstreekse aanraking:	Art. 86 Huishoudelijke lokalen of plaatsen (net TT - voeding van de elektrische installatie via elektrische teller)

**Algemene gegevens elektrische installatie**

Nominale spanning:	2 x 230V	Max nominale stroom:	40 A	Nominale stroom hoofdbeveiliging:	0,00
Voedingsleiding hoofdbord:	2 X 10 mm <sup>2</sup>	Type:	XVB		
Aardelektrode:	Metalen aardingsbaar of -pen			Sectie:	/
Hoofddifferentieel - In:	40 A	Gevoeligheid DI:	300 mA	Aardgeleider:	16 mm <sup>2</sup>
Extra hoofddifferentieel(s):	/			Aantal polen:	2
Bijkomende differentieel - In:	40 A	Gevoeligheid DI :	30 mA	Aantal polen:	2
Extra bijkomende differentieel(s):	DIFF AUTOM 16A / 10mA / 2P				
Aantal eindstroombanen:	8	Aantal borden:	1		

**Metingen & controles**

Aardspreidingsweerstand:	19,3 Ohm	Bescherming onrechtstreekse aanraking:	In orde	Hoofddifferentieel verzegeld:	/
Algemeen isolatieniveau:	+ 0,5 MOhm	Werking differentieel - Testknop:	In orde	Staat vast elektrisch materiaal:	In orde
Aardingscontinuïteit:	In orde	Werking differentieel - Foutlus:	In orde	Schema's vs. uitvoering:	In orde
Bescherming rechtstreekse aanraking:	In orde				

<b>Besluit :</b> <b>DE INSTALLATIE VOLDOET AAN HET AREI</b>	De installatie dient opnieuw gecontroleerd te worden vóór:
	25 jaar na datum onderzoek <input type="checkbox"/> Door hetzelfde organisme (*)


<b>AANTAL BIJLAGEN</b>	Situatieschema's: Ja Eendraadsschema's: Ja Plan uitwendige invloeden: NVT Andere: /	DE AGENT BEZOEKER:	Visum van de verdeler:
------------------------	--	--------------------	------------------------

**Visum controle organisme**



ACA vzw - Erkend Controle Organisme  
Meensesteenweg 338 - 8800 Roeselare  
BTW BE 0811.407.869  
Tel. 051/20 00 02 - Fax 051/20 10 02  
info@acavzw.be - www.acavzw.be

Dit verslag dient bewaard te worden in het dossier van de elektrische installatie (en moet indien van toepassing voorgelegd worden aan de Interne dienst voor Preventie en Bescherming op het werk en aan het Comité voor Preventie en Bescherming op het werk). Bovendien dient dit dossier elke aangebrachte wijziging te vermelden. Iedere belangrijke wijziging of belangrijke uitbreiding van de elektrische installatie moet voor ingebruikname onderworpen worden aan een gelijkvormigheidsonderzoek. De Federale Overheidsdienst die Energie onder zijn bevoegdheid heeft, dient bij ieder ongeval, rechtstreeks of onrechtstreeks te wijten aan elektriciteit waarbij personen betrokken zijn, ingelicht te worden.  
(\*) De werken, nodig voor de inbreuken te doen verdwijnen, moeten zonder vertraging uitgevoerd worden en alle maatregelen moeten getroffen worden opdat de in overtreding zijnde installatie, indien ze in dienst blijft, geen gevaar vormt voor personen of goederen. Indien bij het nieuw controlebezoek, na max 1 jaar, de overtredingen niet verdwenen zijn, moet het erkend organisme een kopie van het proces-verbaal van het controlebezoek overmaken aan de Algemene Directie Energie die belast is met het hoog toezicht.

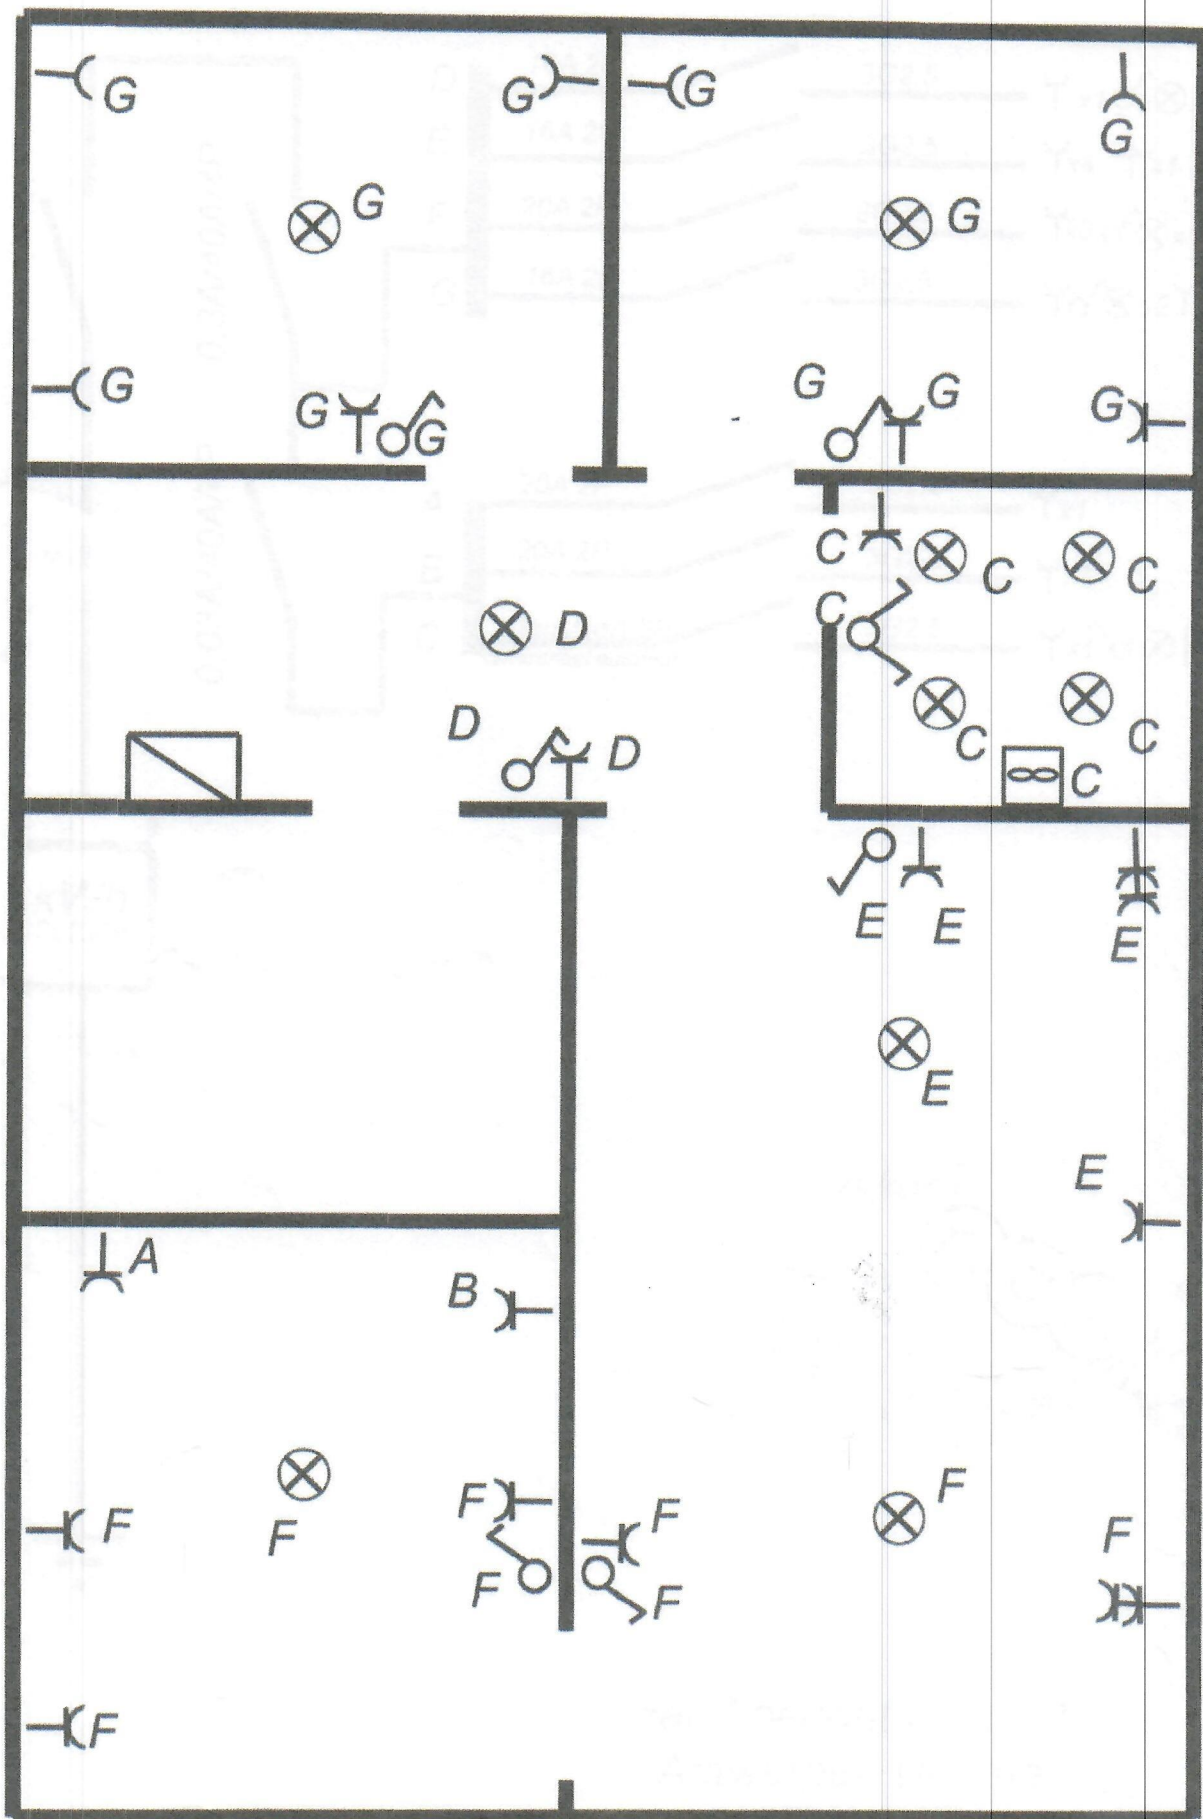


24/10/10



ACA vzw - Erkend Controle Organisme  
 Meensesteenweg 338 - 8800 Roeselare  
 BTW BE 0811.407.869  
 Tel. 051/20 00 02 - Fax 051/20 10 02  
 info@acavzw.be - www.acavzw.be

Van Loenoutstraat 71  
 Antwerpen Deurne  
 2de verd.



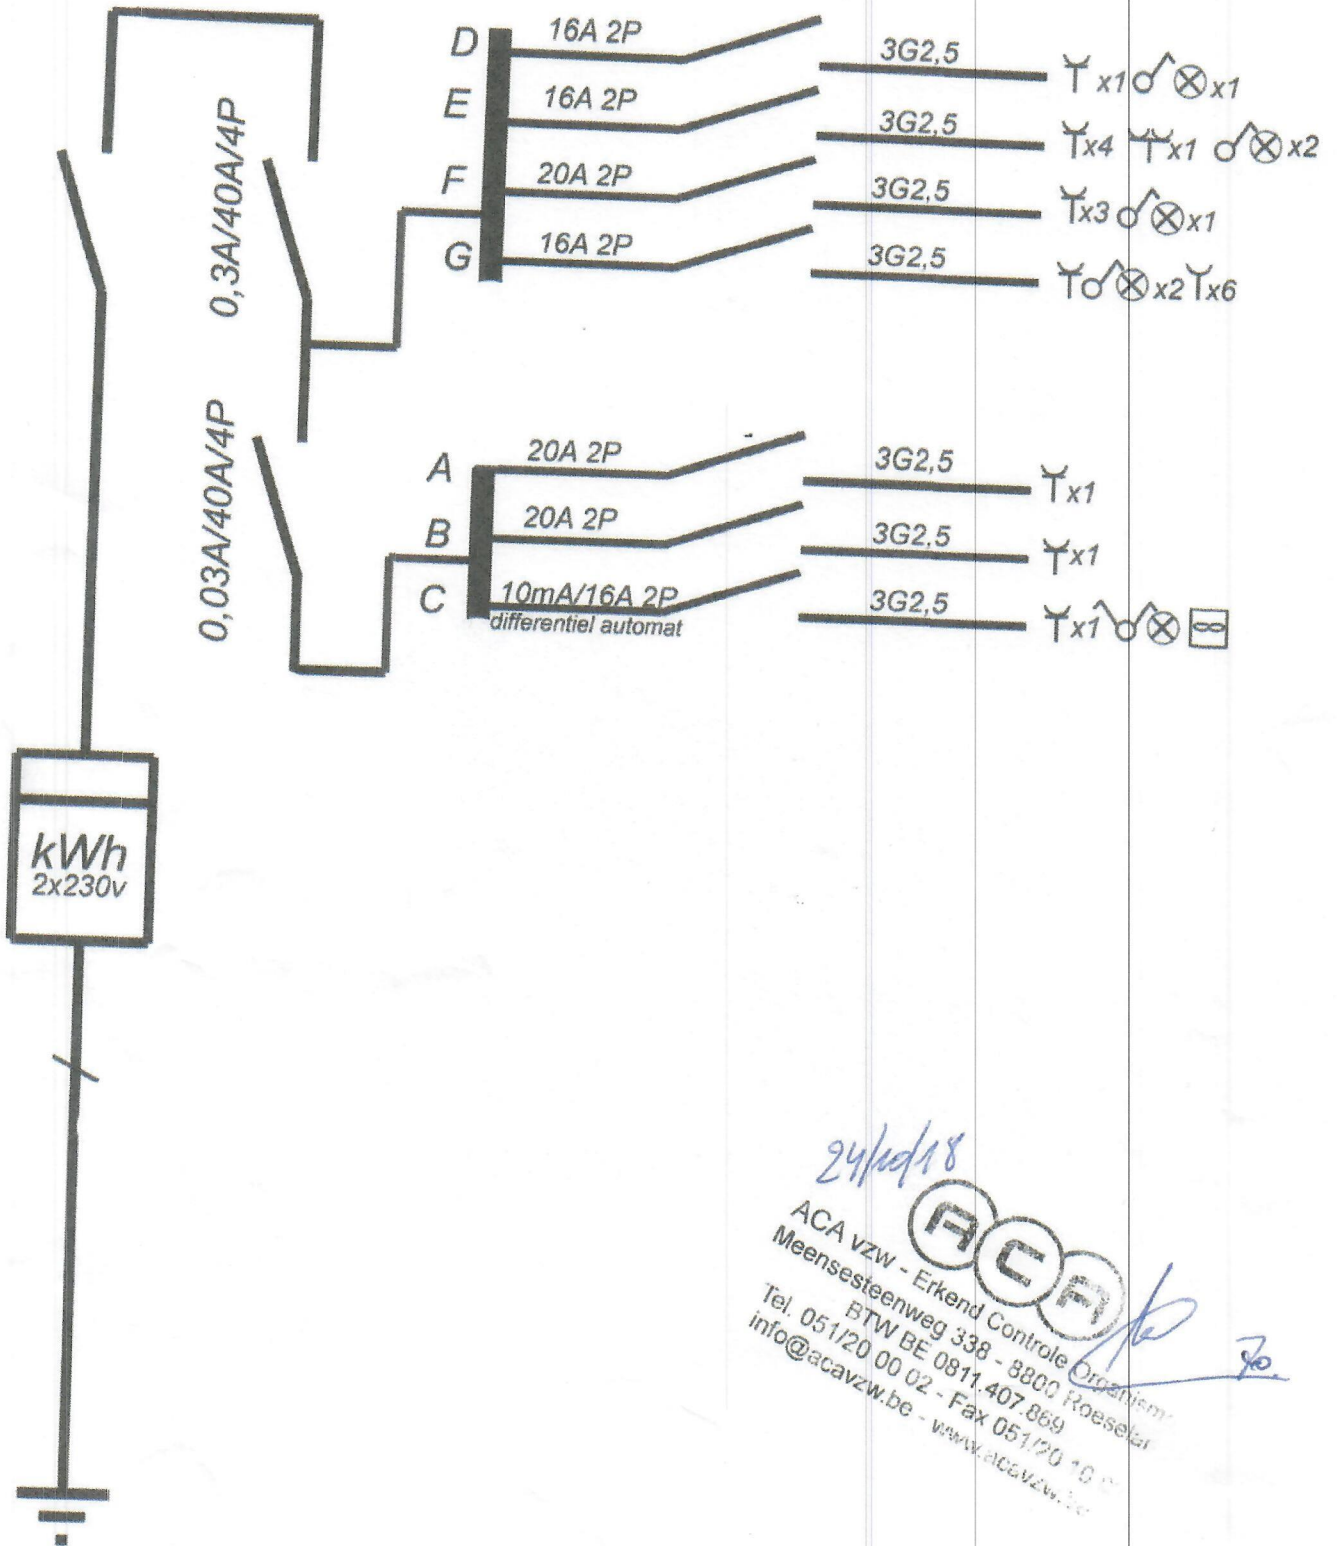

24/04/18  
 ACA vzw - Erkend Controle Organisme  
 Meensesteenweg 338 - 8800 Roeselare  
 BTW BE 0811.407.869  
 Tel. 051/20 00 02 - Fax 051/20 10 00  
 info@acavzw.be - www.acavzw.be

Van Loenoutstraat 71  
 Antwerpen Deurne  
 2de verd.