

TECHNISCH BUREAU VERBRUGGHEN

VZW



Controleorganisme erkend door het ministerie

ZETEL ANTWERPEN
Van der Sweepstraat 3 bus 44
2000 Antwerpen
Tel. 03 216 28 90
Fax 03 238 86 65

ZETEL BRUSSEL
Clovislaan 15
1000 Brussel
Tel. 02 230 81 82
Fax 02 230 80 08

O. ref.: _____

U. ref.: _____

VERSLAG NR.: 43/070717/02

PROCES-VERBAAL OVER HET ONDERZOEK VAN EEN ELEKTRISCHE LAAGSPANNINGSINSTALLATIE

ADRES INSTALLATIE: 2960 Broepl
Oude Veldstraat, 57

EIGENAAR: _____

Adres: _____

OPDRACHTGEVER: Verschueren

Adres: _____

INSTALLATEUR: _____

Adres: _____

BTW of IK: _____

STROOMLEVERANCIER: _____

Ref.: _____ Teller nr. _____

Index: _____

Datum van het onderzoek: 17/07/07 Aard van het onderzoek: gelijkvormigheidsonderzoek - controlebezoek volgens:

(AREI art. 270) (AREI art. 271) (AREI art. 276) (ARAB art. 262) (T.R. art. 231) (Voorschr. stroomlev.)

Aard installatie: Nieuwe - ~~Uitbreiding~~ - ~~Wijziging~~ - ~~Voorlopig~~ - ~~Verzwarend~~ Type der lokalen: Woning

Begin werken: Fundering vóór na 1.10.81 - Elektrische installatie vóór na 1.10.81 - 1.1.83 AREI art.86

Aansluiting: Spanning 2x230 V Bescherming van de aansluiting 40 A outen max

Voedingskabel hoofdbord: 4 X 10 mm² Alg. schakelaar: type AD

Type van de aardelektrode: lus - ~~baren~~ - ~~pennen~~ - ~~horizontale geleider~~ Schema: TT

Aantal borden: 3; Aantal eindstroombanen: 34; RA: 5 Ohm; RI tot 100 MOhm

BESCHRIJVING: _____

Vastgestelde inbreuken en/of nota's: GEEN

PROCES-VERBAAL VAN HET
GELIJKVORMIGHEIDSONDERZOEK
gezien op 17/8/07
de aangestelde van de stroommeter
naam: G. V. V.
handtekening:

nota: lekken en toestellen nog te plaatsen.

PLICHTEN VAN DE EIGENAARS, BEHEERDERS OF HUURDERS: Zie keerzijde.


BESLUIT

- De installatie is conform. De algemene ADS werd verzegeld en de eendraads en situatieschema's werden voor gezien getekend. De installatie dient opnieuw gecontroleerd uiterlijk op 17/02/2012 (art. 271 AREI) alsook vóór de ingebruikname van elke belangrijke wijziging of beduidende uitbreiding, uitgevoerd voor deze datum.
- De installatie is niet conform.
- De installatie mag in dienst blijven indien zonder vertraging wordt voldaan aan de vastgestelde inbreuken en de gepaste maatregelen getroffen worden opdat de installatie geen gevaar vormt voor personen of goederen. De installatie is niet conform. De installatie dient opnieuw gecontroleerd te worden uiterlijk op _____

DE AGENT-ONDERZOEKER:
nr. + naam + handtekening

De directeur,

47 K. Van Arch

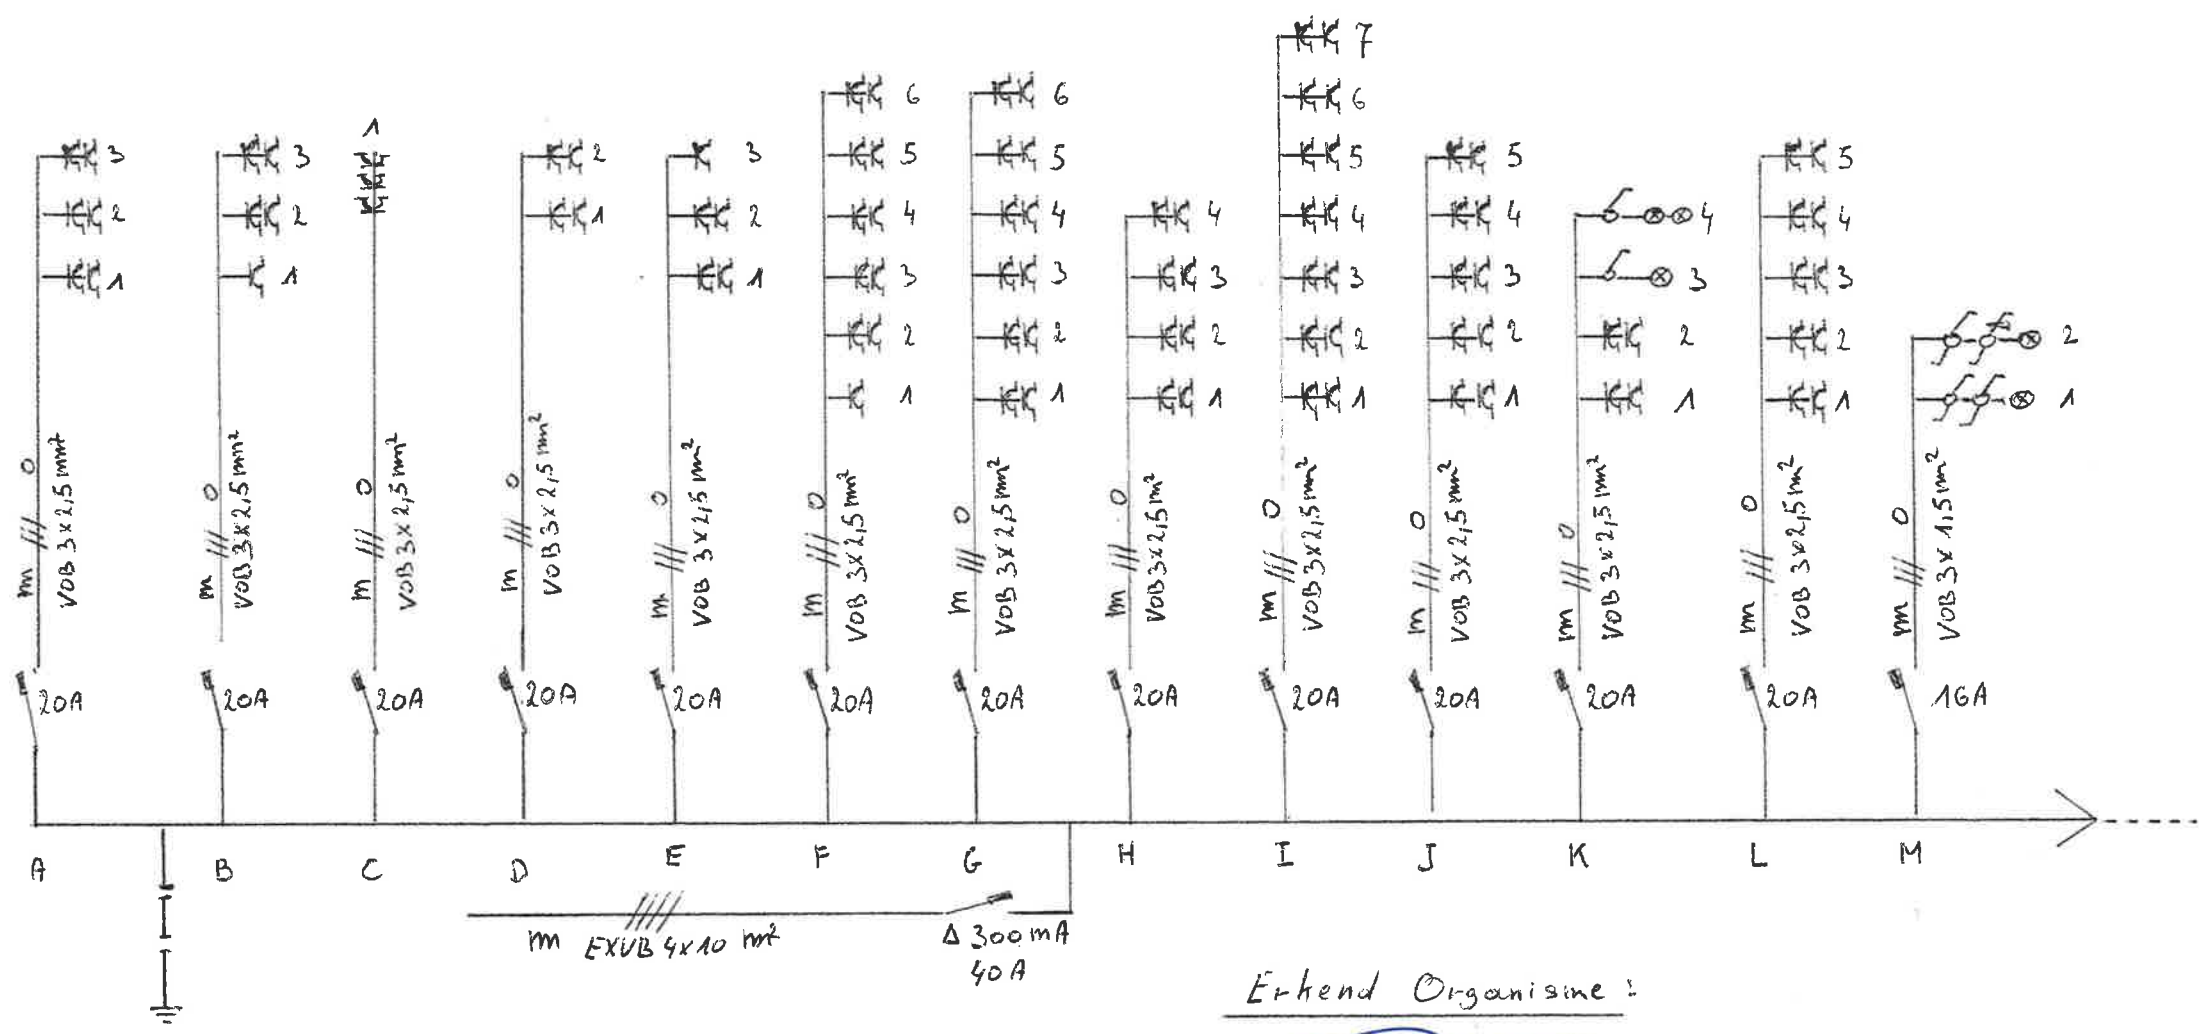


Uitvoerder:
 Peersman Michel

Erkend Organisme:

[Signature]
 mrv
 17/07/07

2. 230 V

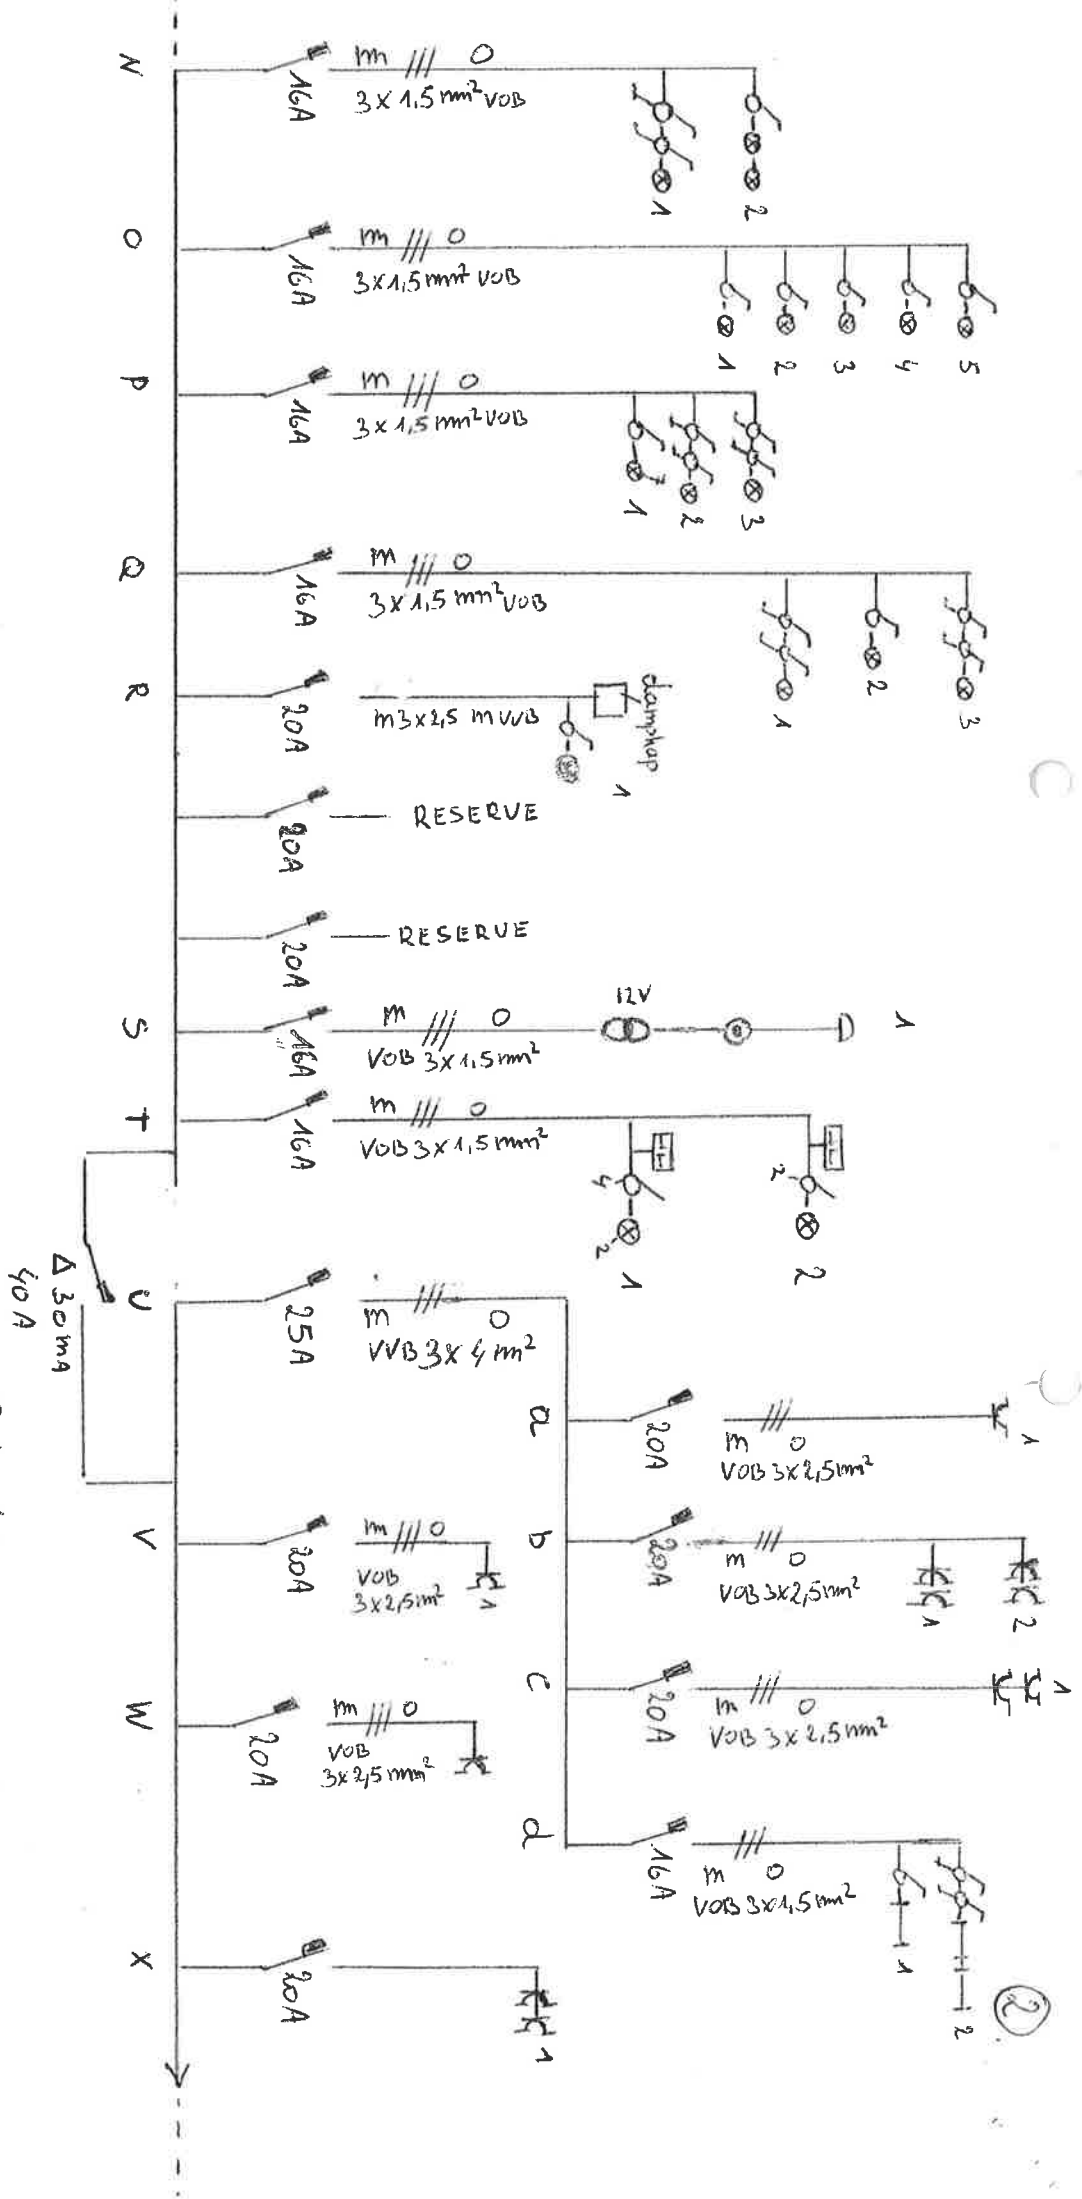


Uitvoerders:

PETERSMAN Michel

Erkend Organisme:

2. 230V


③

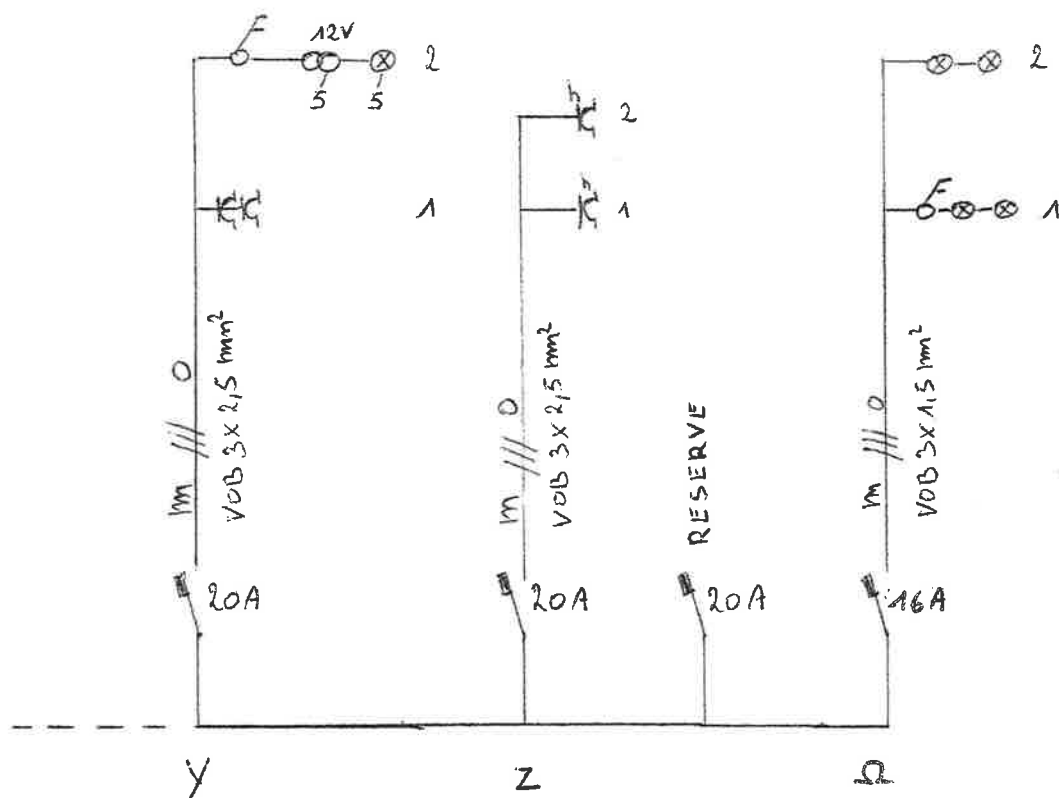

Opvoerder
Peet-sman Michel

Erkend Organisme:

2.230V

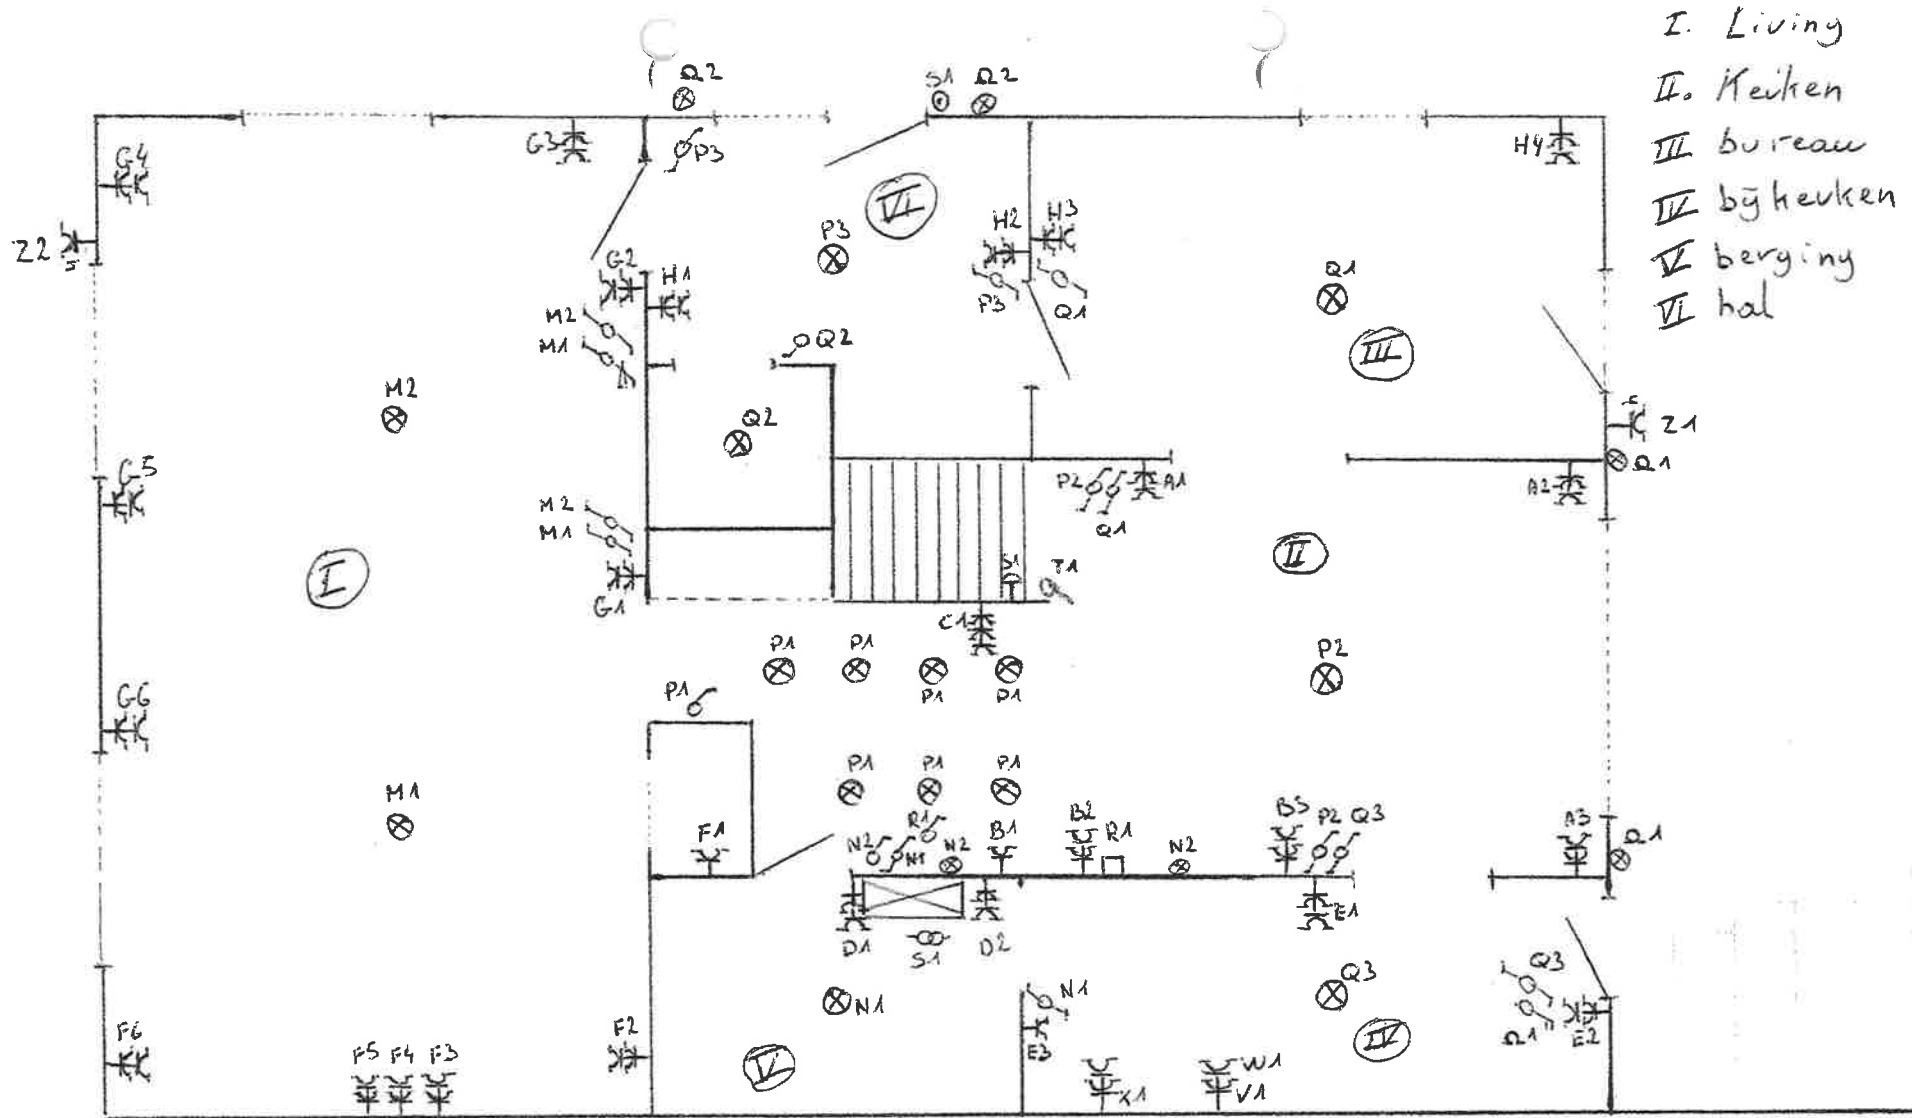

- I. Living
- II. Keuken
- III bureau
- IV bñ keuken
- V berging
- VI hal

Gelykvolers


Uitvoerder:
PEERSMAN Michel

Erkend Organisme:


de Uderoliep

Uitvoerder
Peersman Michel

Erkend Organisme

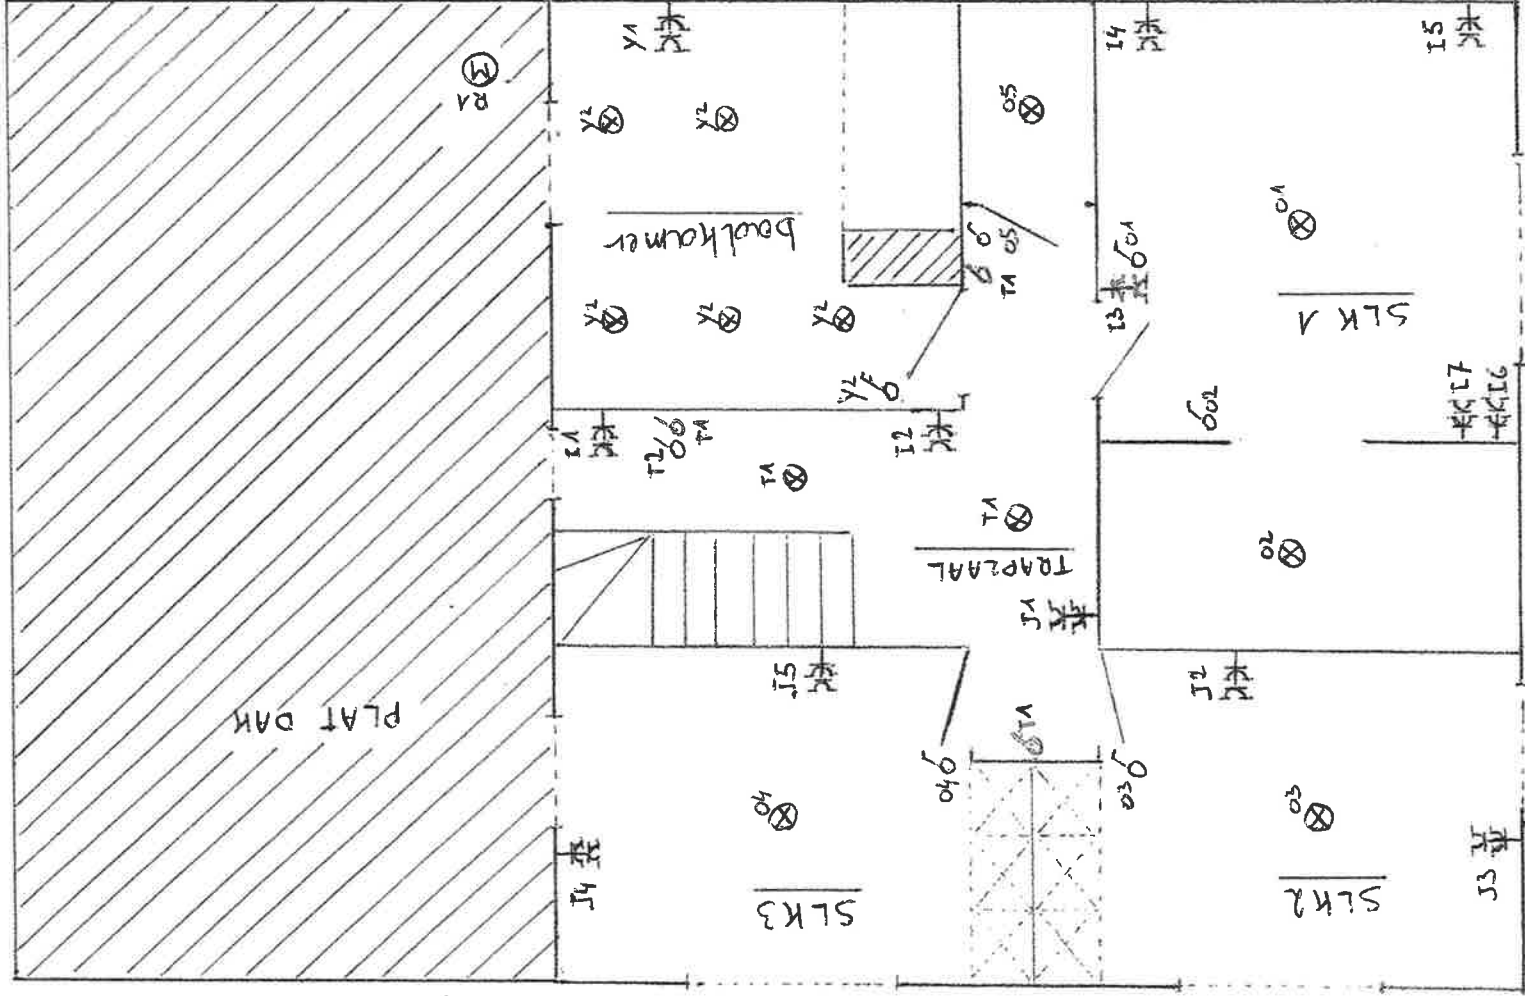

2.230V

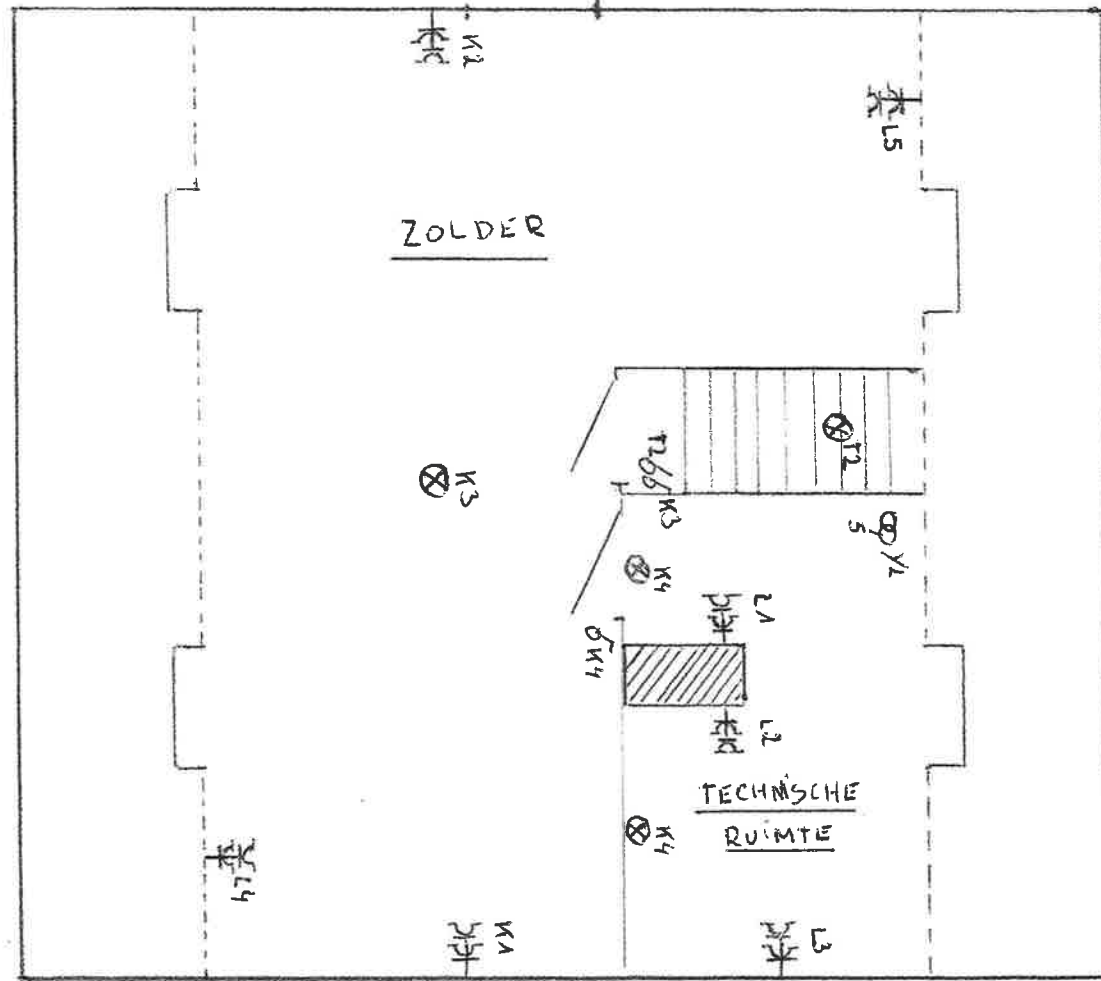

Zolder

uitvoerder
Peersman Michel

Erkend Organisme:

2. 230V

Garage

Ulfvoerder
Petersmann Michel

Erkend Organisme

2.230V

