




straatgevel schaal 1/50

linkerbuur:
rode machine steen m50
aluminium grijs ramen
betonnen gevelelementen
betonnen kroonlijst

rechterbuur:
bruine handvormsteen
houten ramen donkerbruin
plint blauwe steen
betonnen kroonlijst

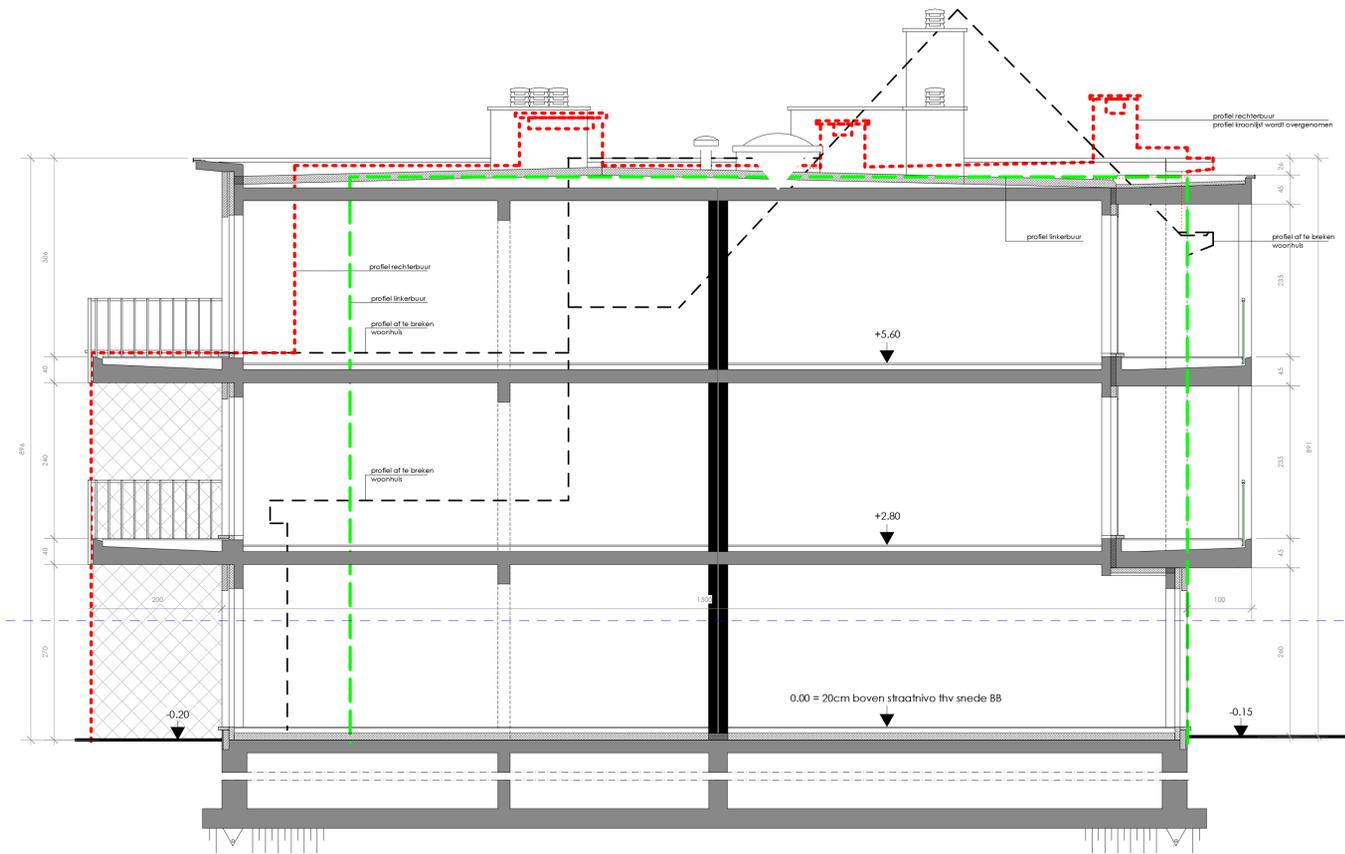

snede BB schaal 1/50

de exacte positie, dimensionering en diepte
van de funderingen dienen door een ingenieur
stabiel te worden nagerekend




gelijkvloers
schaal 1/50

voorzienige gevelmaterialen:

component	materiaal
gevelsteen	handvorm donkergrijs-bruin gemaaceerd
gevelbekleding	volkerplaat lichtgrijs
terrassen	architectonisch beton gebroken wit
dorpels-plinten	blauwe hardsteen gelijkvloers - aluminium verdiepingen
ramen-deuren	aluminium grijs
nwa	zink quartz
borstweringen terrassen voor	veiligheidsglas helder
borstweringen terrassen achter	staal gegalvaniseerd+gelakt grijs
garages	prefab beton+crepi donkerbruin
	kanelpoorten gebroken wit gemoffeld

legende

- snelbouw (incl kolommen)
- beton-betonsteen
- isolatie
- parement
- verluchtingsleiding
- sanitaire afvoer
- verlaagd plafond

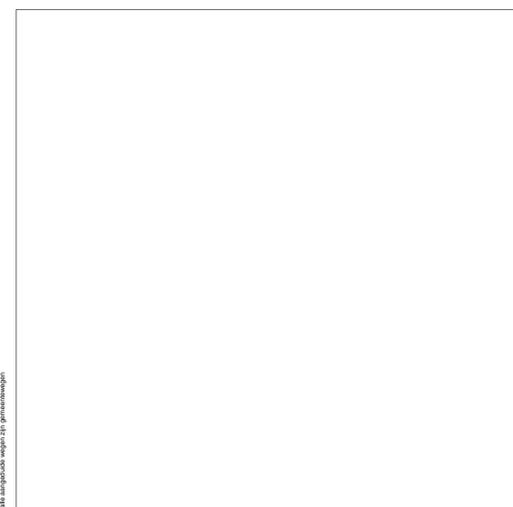

omgevingsplan schaal 1/1000

dossier 18.08	plannummer 1/4
<p>subject afbraak van bestaand woonhuis+ bouw van appartementsgebouw en bijhorende garages</p> <p>gelegen Lange Kroonstraat 166-168 2530 Boechout</p> <p>kad.sie 1e Afdeling sectie D nr 415e²</p>	
<p>AANVRAAG STEDENBOUWKUNDIGE VERGUNNING</p> <p>plan gelijkvloers + voorgevel hoofdgebouw, doorsnede, omgevingsplan</p>	
<p>BOUWHEER</p> <p>Zoltan JANKO Linda CORTENS</p> <p>Provinciale Steenweg 40 2620 Hemiksem</p>	<p>ARCHITECT</p> <p>architectenbureau bvba zoltan janko & partners provinciale steenweg 40 be- 2620 hemiksem burgelijke vennootschap</p>
<p>datum 22/06/09</p>	<p>architect Zoltan Janko</p> <p>schaal 1/50-1000</p>