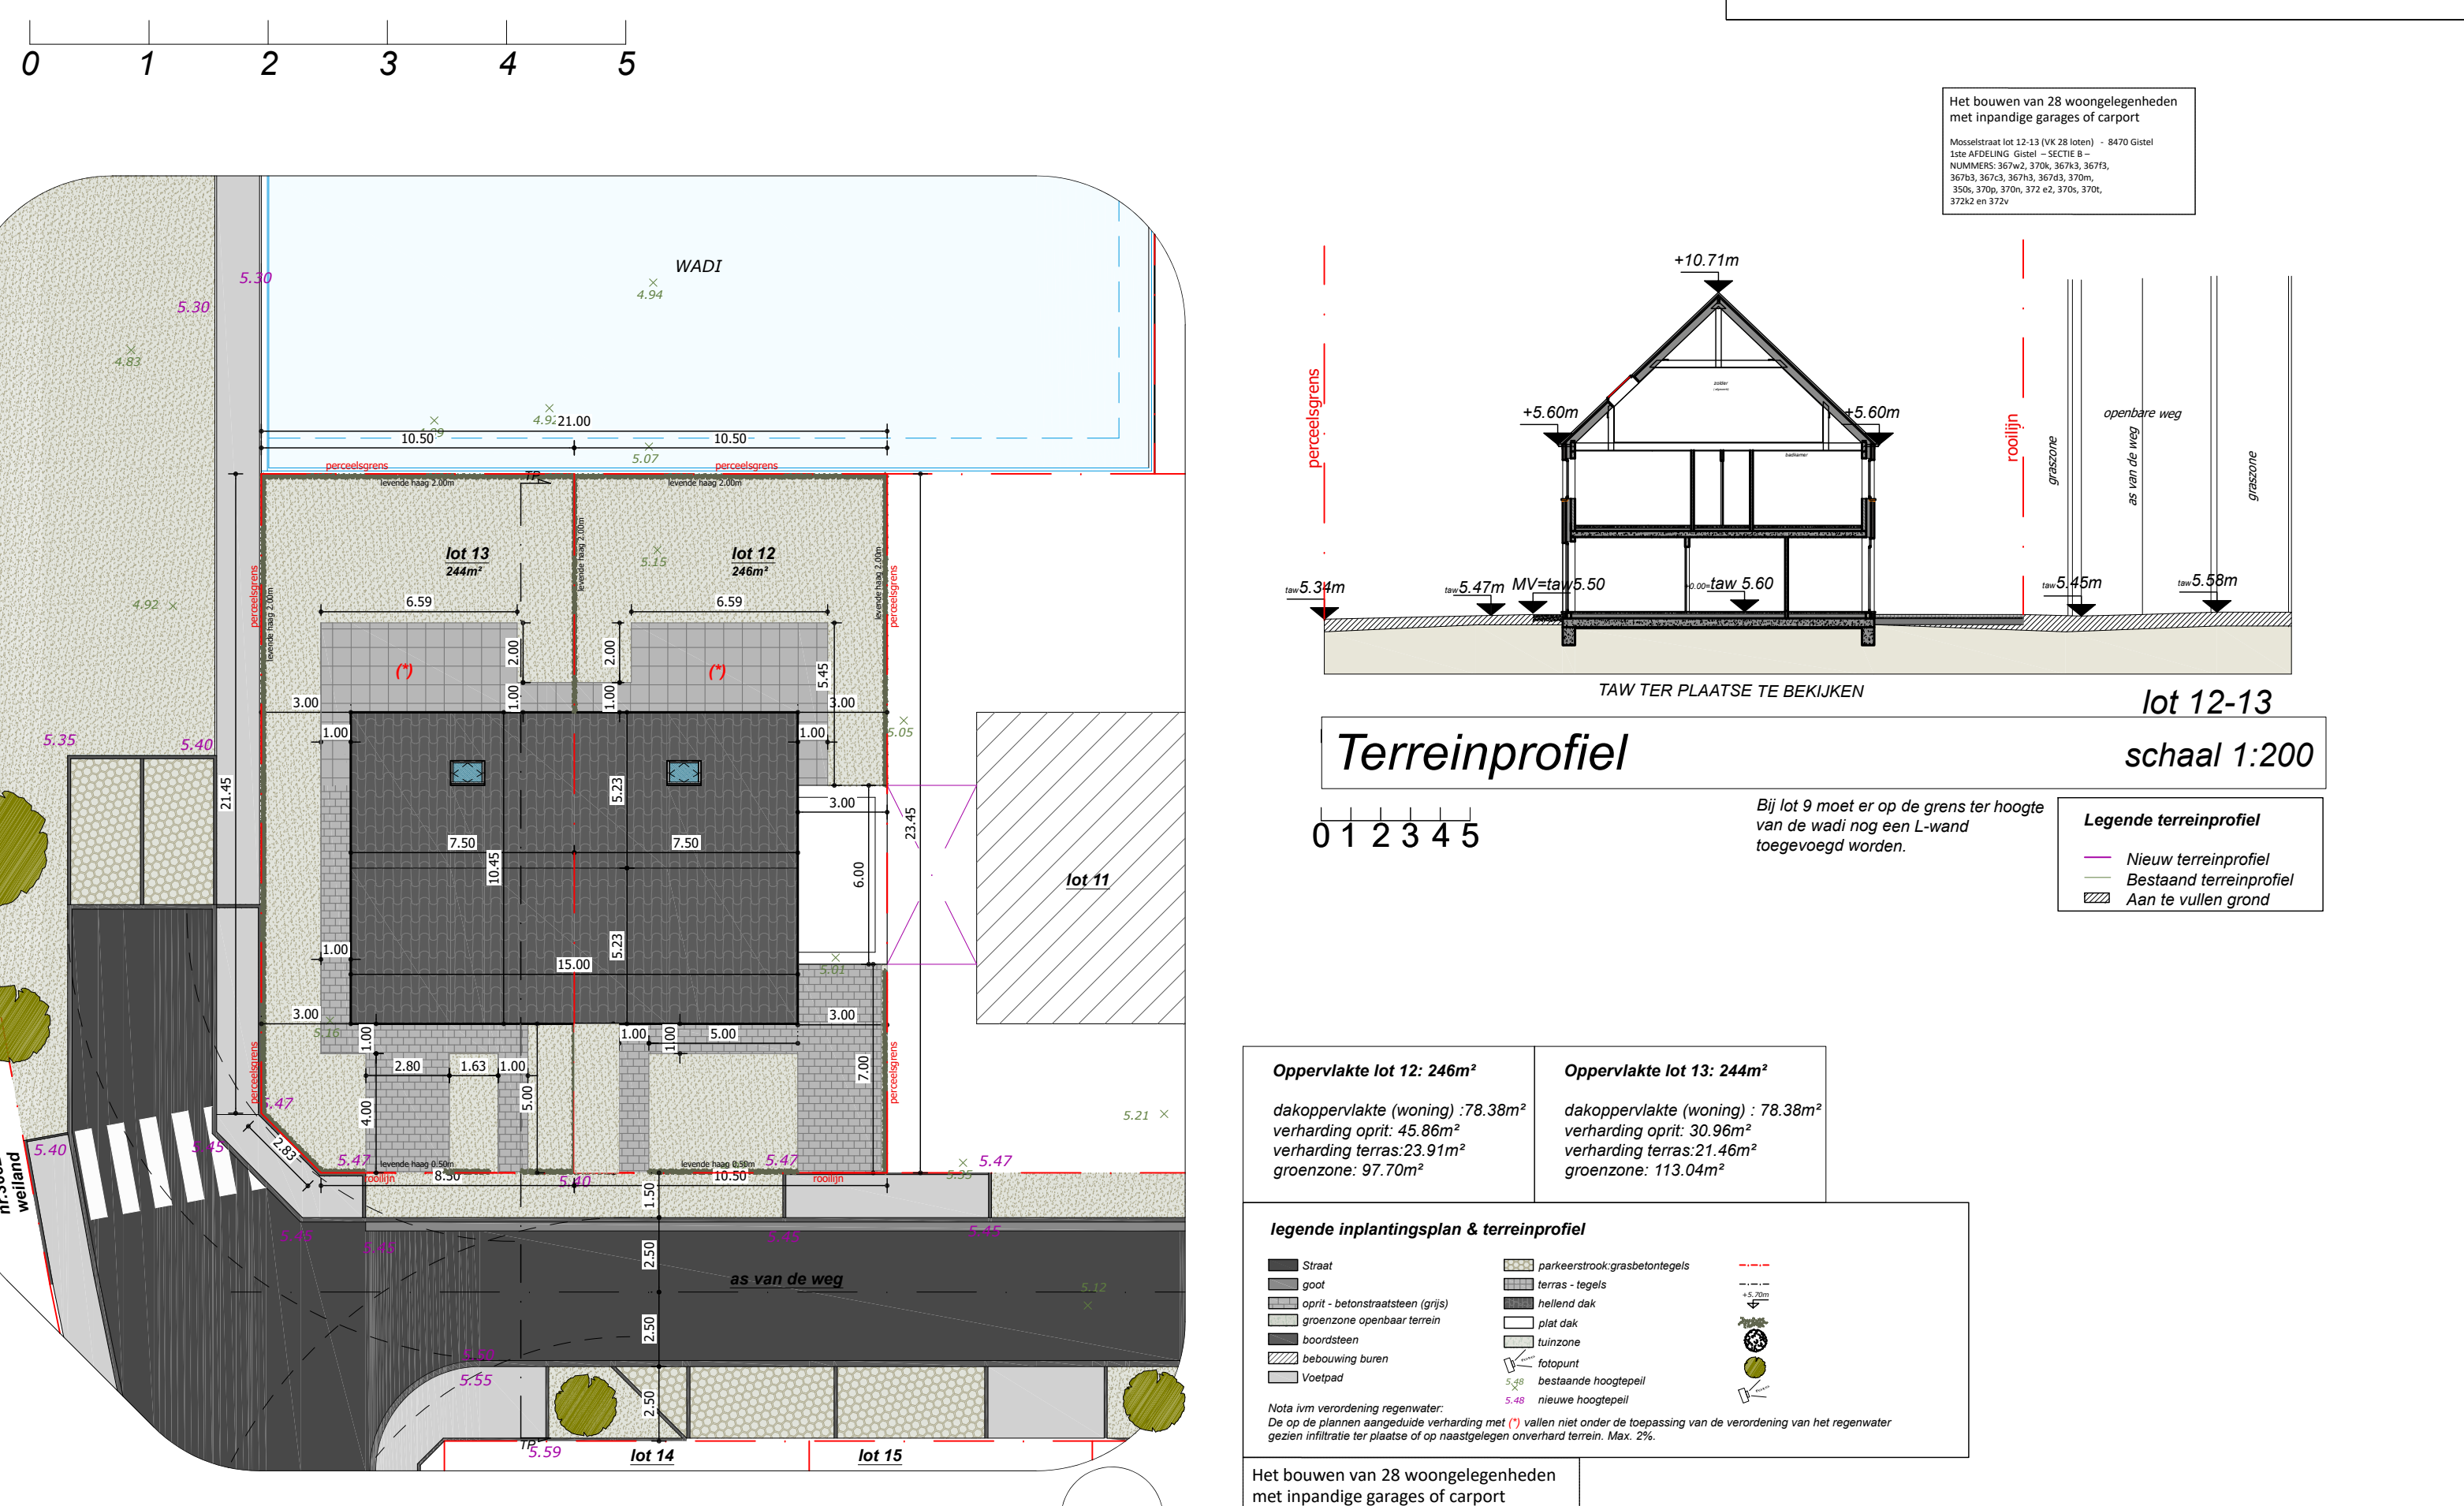
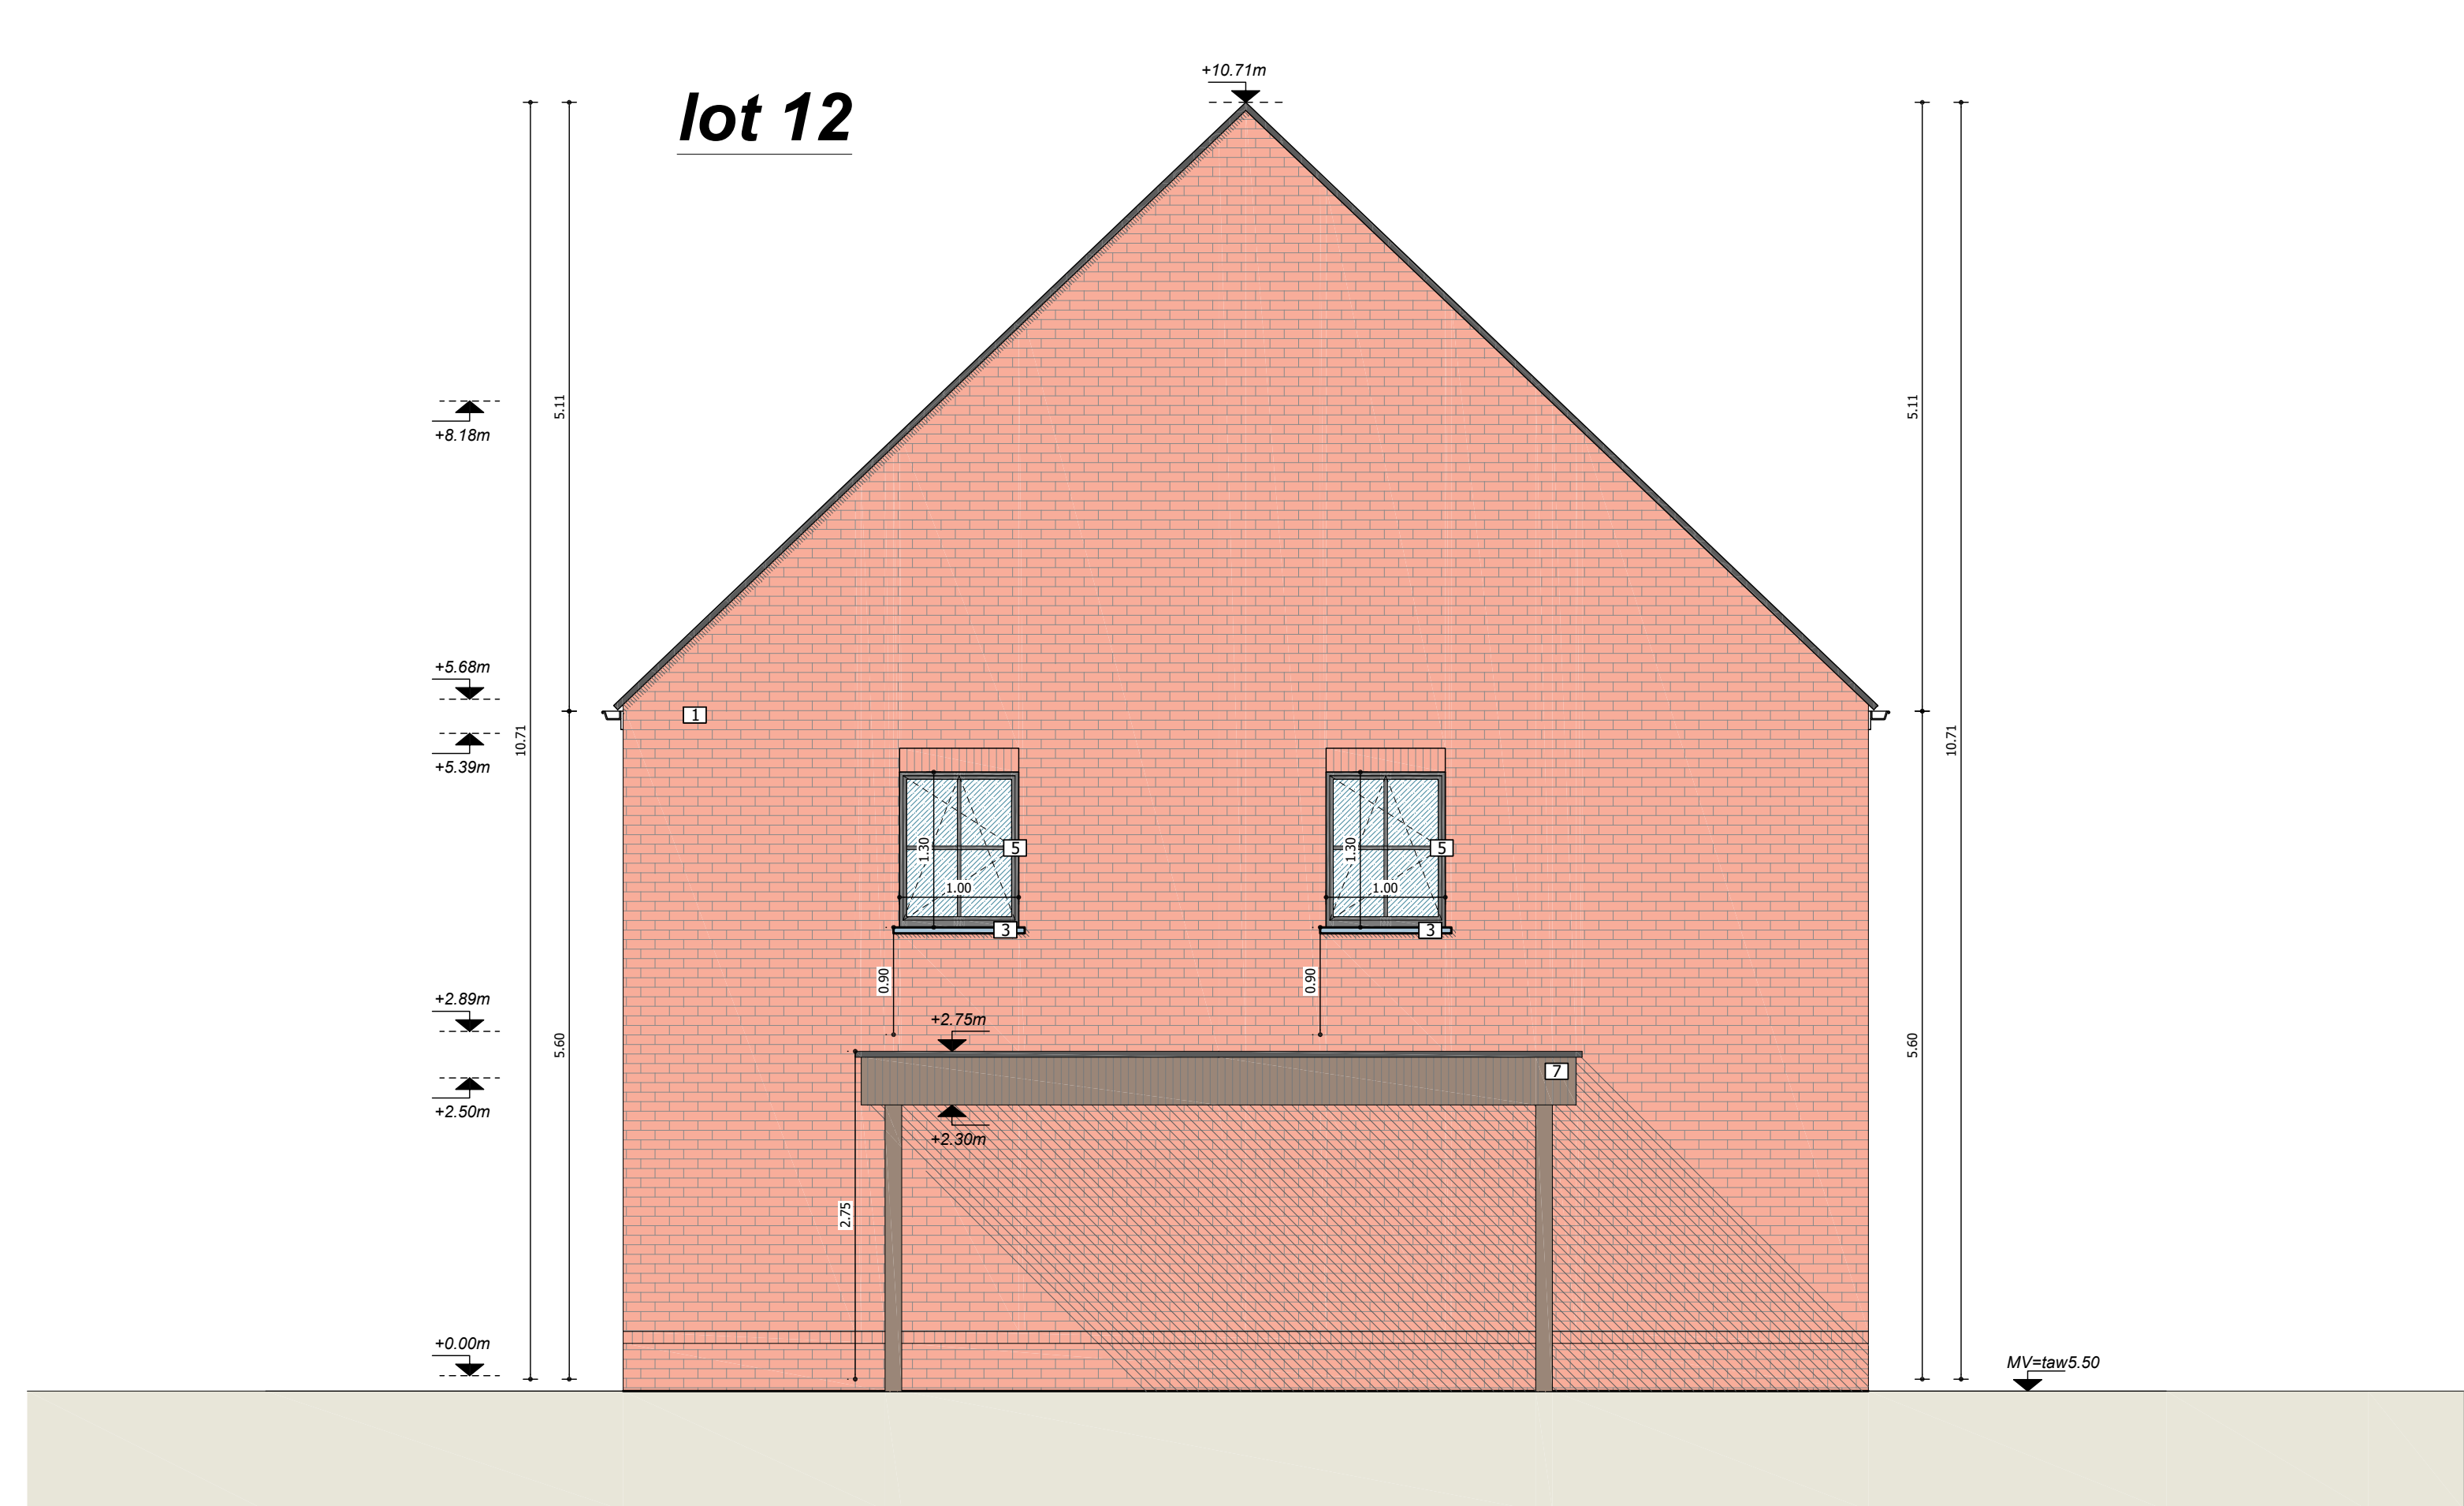
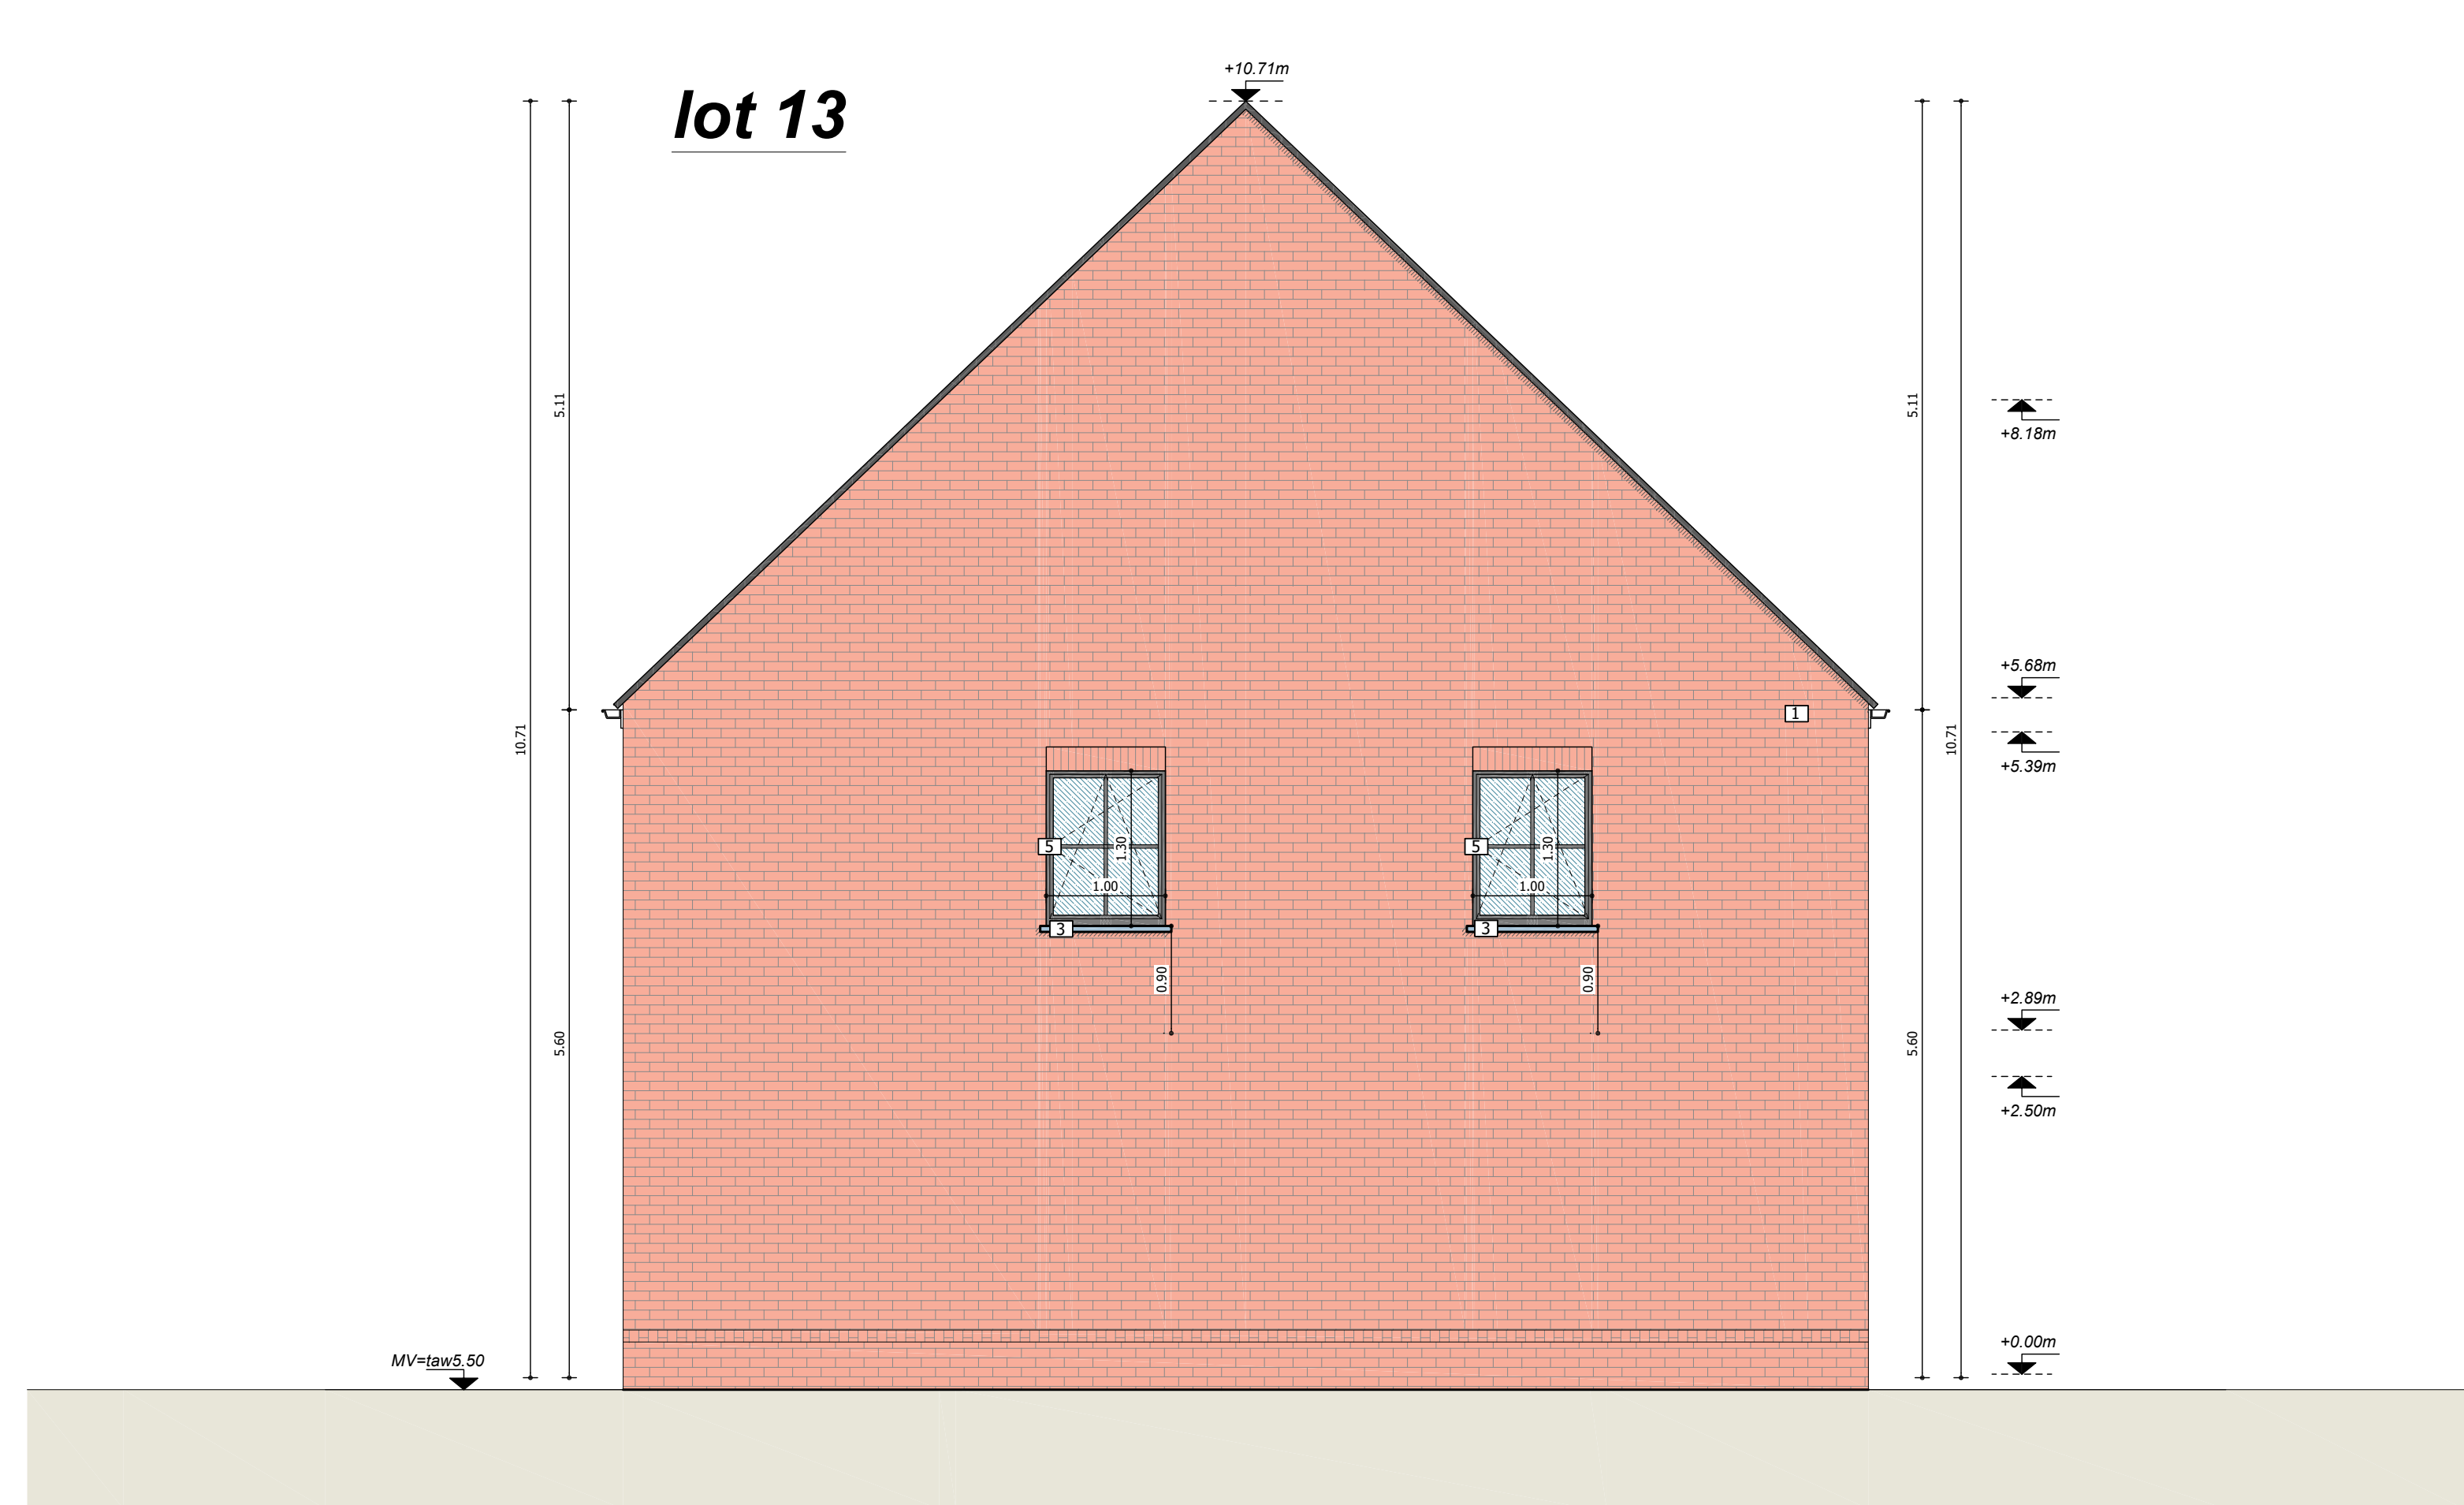


vanhooon maeckelbergh architecten		Kantoor Giselaarweg 298 8490 Jabbeke info@vanhooon-maeckelbergh.be 050694788 vanhooon-maeckelbergh.be
Het bouwen van 28 woongelegenheden met inpandige garages of carport		
LIGGING	Mosselstraat lot 12-13 (VK 28loten) - B470 Gistel Site AFDeling Gistel – SECTIE B – NUMMERS: 367nL, 37Bn, 367As, 367Ts, 367D, 367Ds, 367Ibs, 367Is, 35Sb, 37Bs, 37Cs, 37J dP, 37Kc, 37Zd en 37Ze	
BOUWHEER	BIBA Building BVBA dhr. Jean-Paul Beusselinck Guiseveldstraat 7, 8020 Oostkamp 0486 / 55 55 36 info@jpbbuilding.be	
	BOUWAANVRAAG	
INHOUD	Aanzichten/Sneede/Inplantingsplan/Terreinprofiel - lot 12-13	
PAD	Y:\3029 JPB Gistel Mosselstraat\O2 plannen\O2 bouwaanvraag\lot 12-13\3029 JPB Gistel Mosselstraat lot 12-13_BAV01.dwg	
CONTACT	Charlotte@vanhooon-maeckelbergh.be	
DATUM	BOUWAANVRAAG v1 : 24/09/'25	P-3029-0
		SCHAAL zie plan
	PRINTDATUM:13/11/2025	