


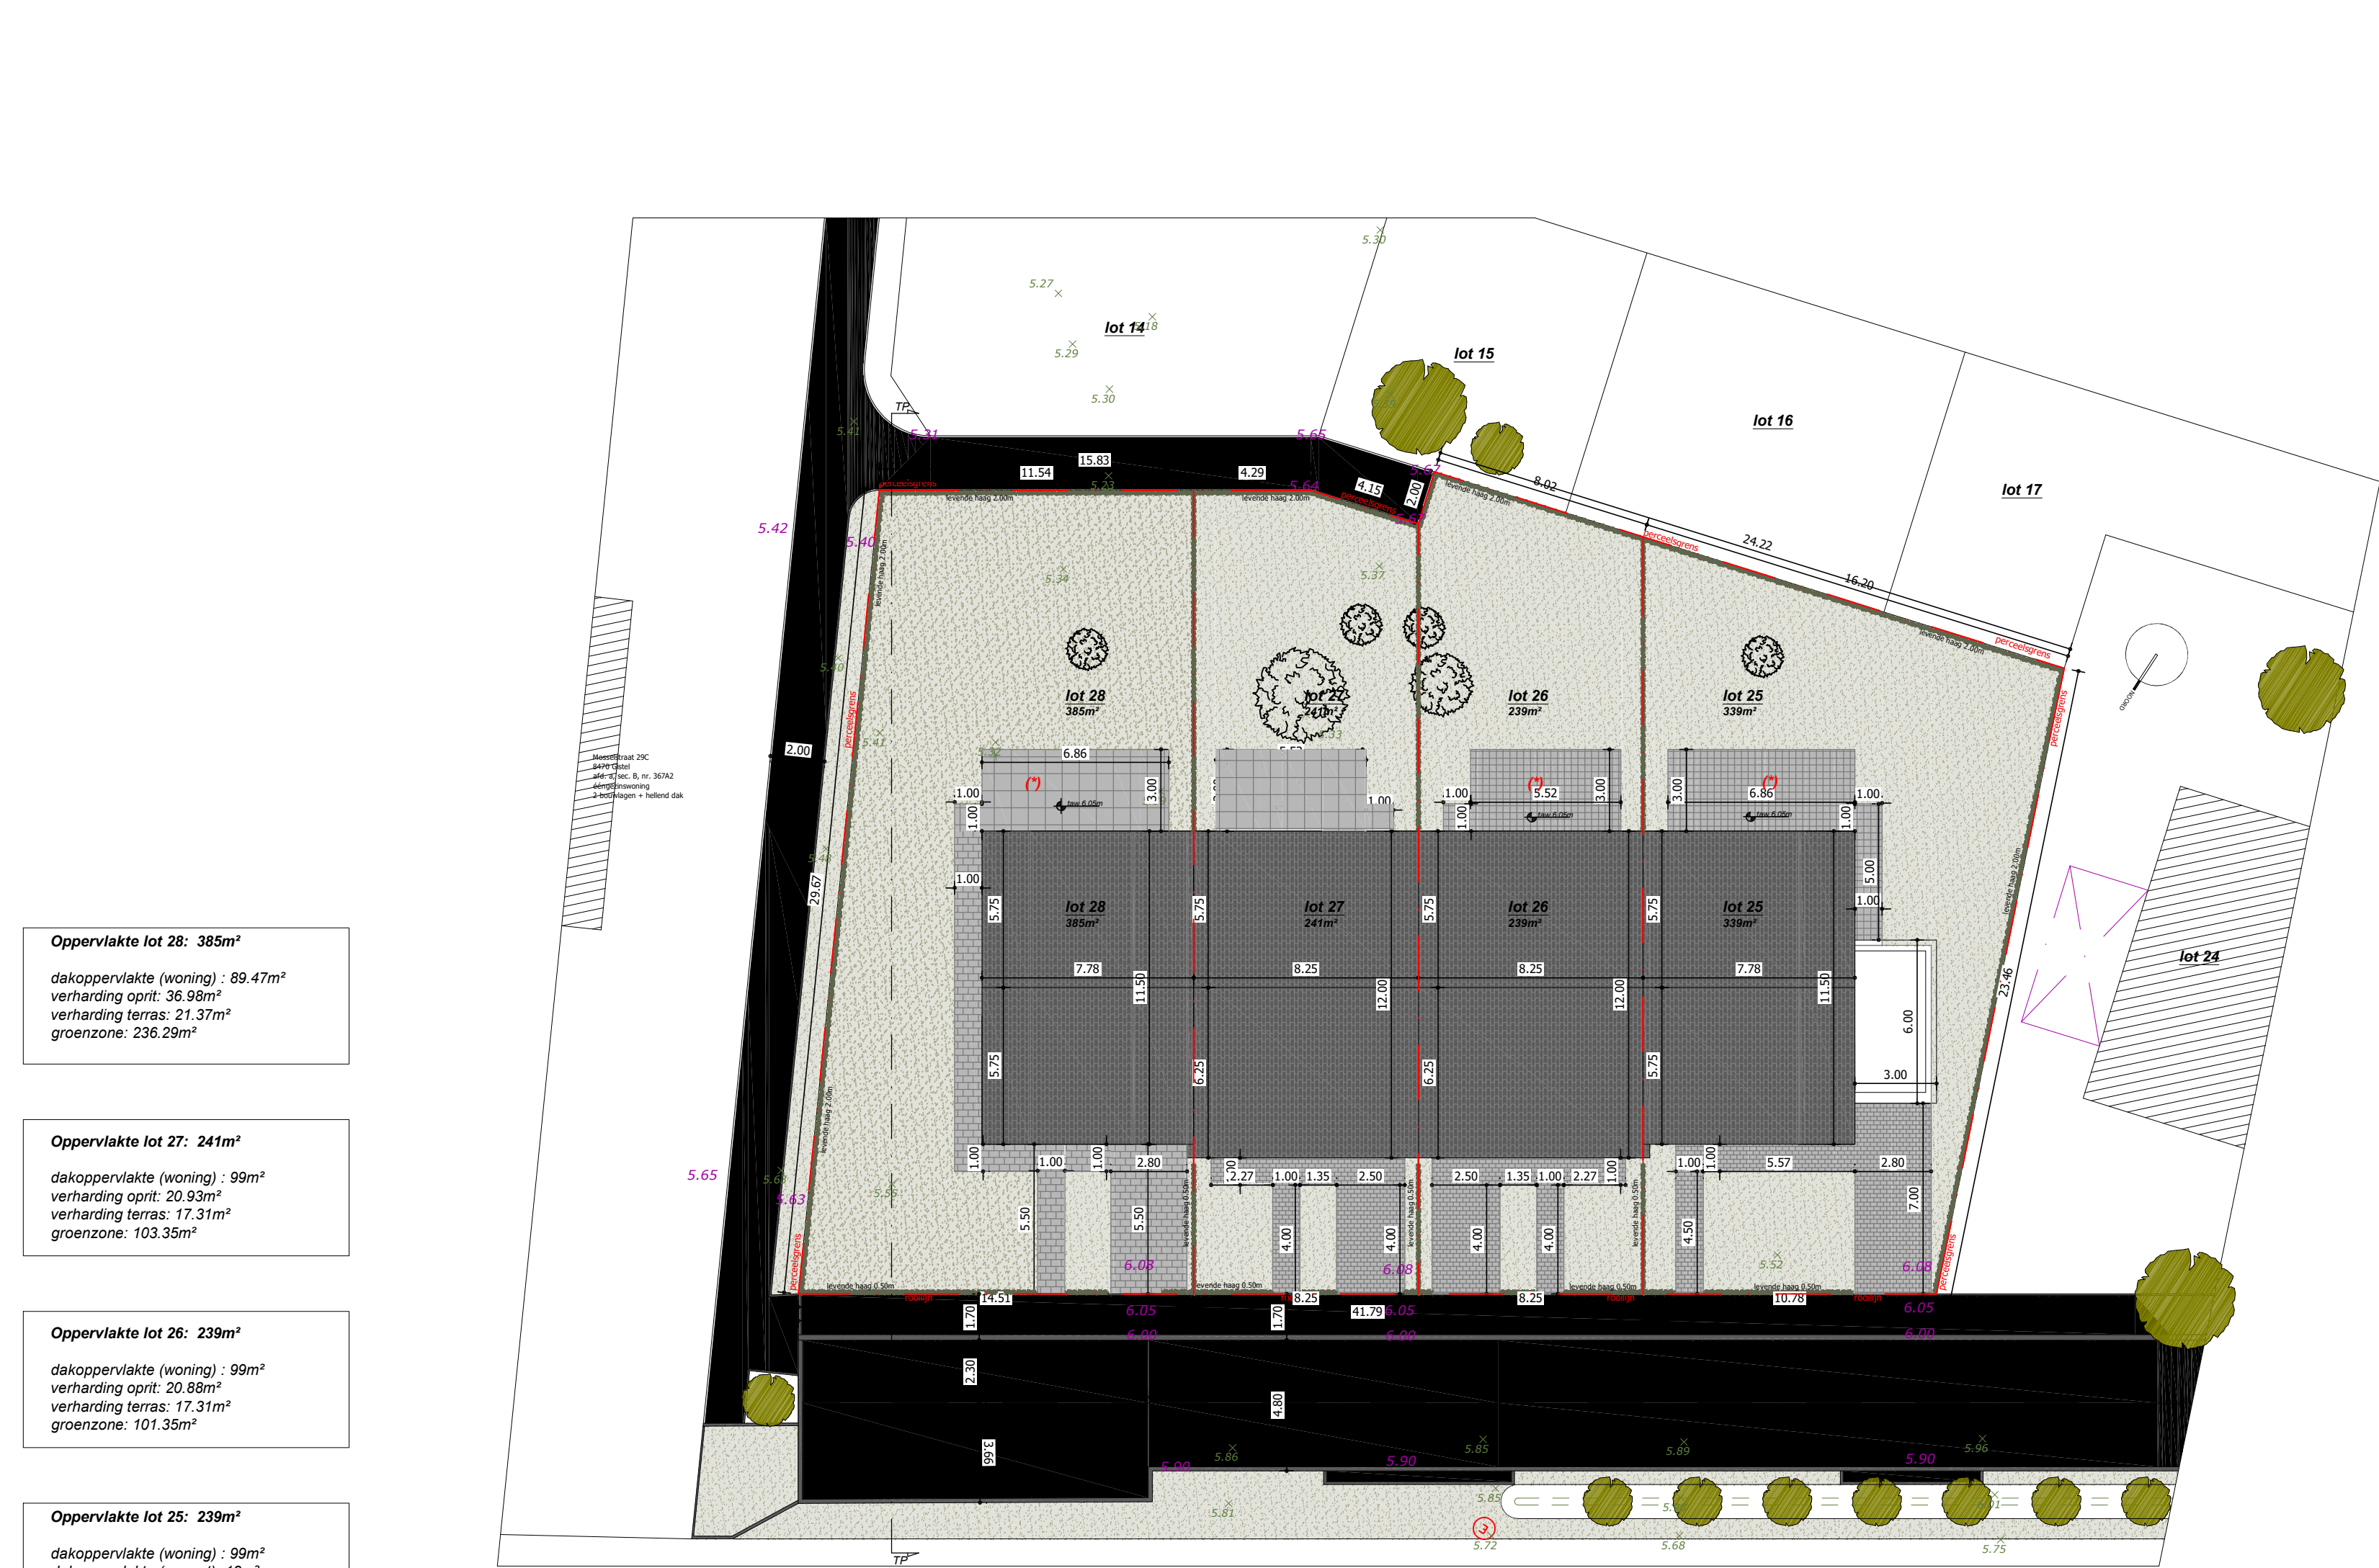

Oppervlakte lot 28: 385m²
dakoppervlakte (woning) : 89.47m²
verharding oprt: 36.98m²
verharding terras: 21.37m²
groenzone: 238.29m²



Oppervlakte lot 27: 241m²
dakoppervlakte (woning) : 99m²
verharding oprt: 20.93m²
verharding terras: 17.31m²
groenzone: 103.35m²

Oppervlakte lot 26: 239m²
dakoppervlakte (woning) : 99m²
verharding oprt: 20.88m²
verharding terras: 17.31m²
groenzone: 101.35m²

Oppervlakte lot 25: 239m²
dakoppervlakte (woning) : 99m²
dakoppervlakte (carport): 18m²
verharding oprt: 62.92m²
verharding terras: 25.45m²
groenzone: 176.84m²

nieuwe toestand
inplantingsplan
lot 25-28
schaal 1:200

0 1 2 3 4 5

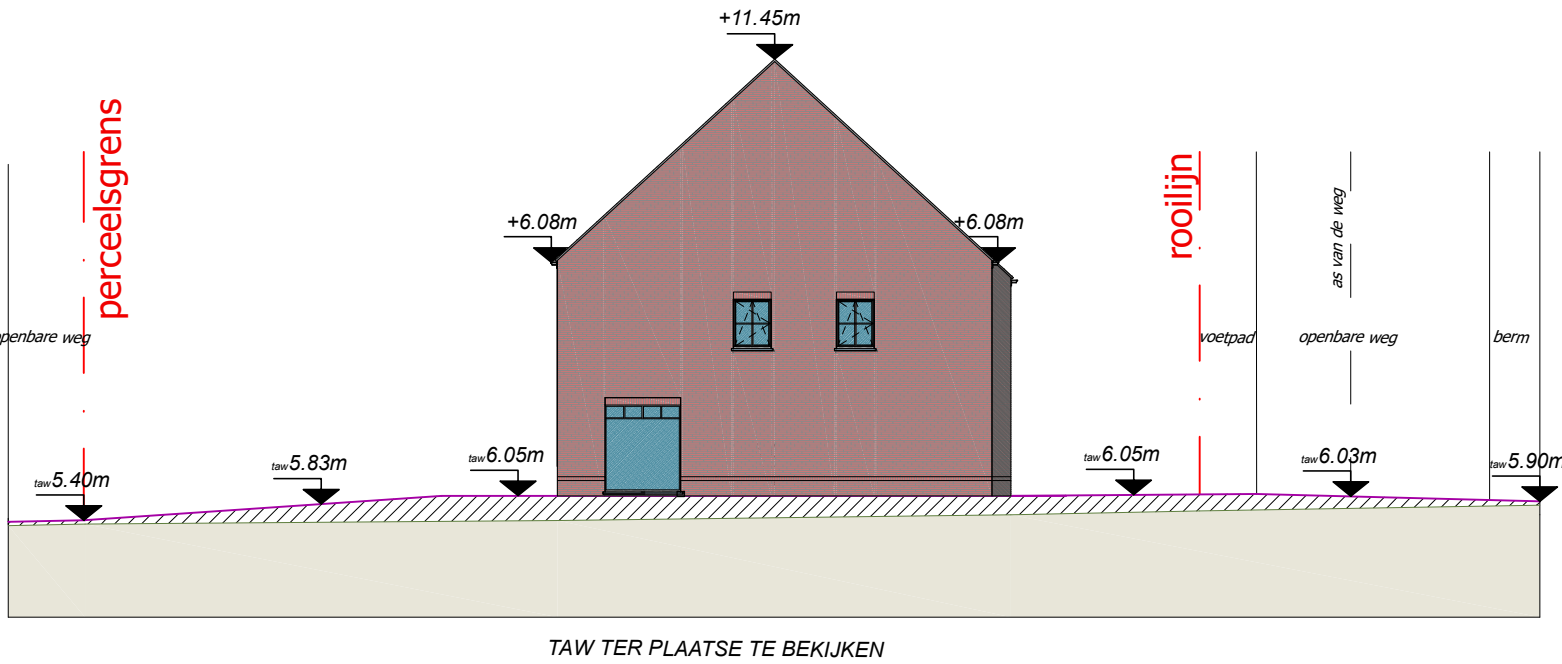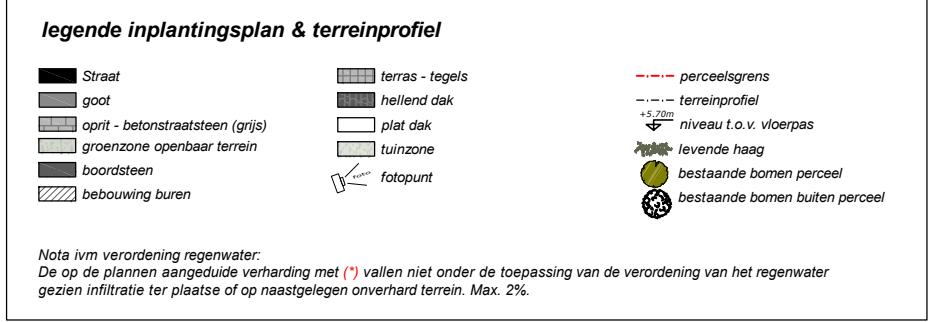

nieuwe toestand
terreinprofiel
lot 25-28
schaal 1:200

0 1 2 3 4 5

Bij lot 9 moet er op de grens ter hoogte van de wadi nog een L-wand toegevoegd worden.



- Alle funderingen steeds tot op vorstvrije diepte en draagkrachtige grond, met min. gronddruk van min. 1 kg/cm² - Min. diepte 80 cm onder maaiveld, en min. hoogte van de zool 60 cm. - Funderingszolen bij voorkeur te wapenen, en zeker indien de zool breder dan 70 cm wordt. Betonkwaliteit volgens NBN C16/20. - Hogere vloebaarheid mag enkel door toevoeging van erkende vloelbaar makers. (TIXO) - Het ondergrondsmetselwerk dient steeds beraapt en beteerd. Min. 1 laag murfor rondom te plaatsen. Opgelet: juiste keuze van murforwapening in functie van dikte voeg en mate van vochtigheid - Onder alle opgaande metselwerk steeds voldoende vochtweringen te plaatsen. Bij voorkeur 2 lagen. Max. 5 cm boven vloerpas. - Boven alle openingen in het buitenparement dient voldoende vochtvering geplaatst. - In alle dragende metselwerk dient voldoende murformuurwapening geplaatst te worden. Zeker om de 50 cm hoogte en onder alle beton en staalopleggingen. - Voldoende uitzettingsvoegen dienen voorzien te worden. - Alle gevels dienen verankerd te worden met inox materiaal. - Alle betonwerken volgens bijzondere studie, steeds voldoende beugels in betonbalken en kolommen te plaatsen. - Welfsels en vloerplaten volgens studie. Steeds over de volle oppervlakte een wapeningsnet van min. 5 mm/150/150mm te plaatsen. - De op het plan aangeduide passen van de riolering zijn steeds de niveaus bodem buis. - De riolering steeds met een vrouwelijk stuk beëindigen. - Alle afmetingen zijn via de maatvoering van het grondplan af te leiden en moeten in overeenstemming gekozen worden met het aan te sluiten toestel. - Openstootvoegen steeds volledig open. - Voldoende verankeringen in de topgevels. - Alle ruimtes steeds voldoende te verluchten. - Sinds 1 april 2004 is de regelgeving rond het grondverzet voor iedereen van kracht. Deze regelgeving staat beschreven in hoofdstuk 10 van het Vlarebo (Vlaams reglement bodemsanering). - Steeds de Architect en V.C. schriftelijk te informeren vóór de aanvang der werken. - In daken steeds voldoende inox ladderhaken te plaatsen. - In de gevels steeds voldoende inox stellingshaken te plaatsen. - Alle openingen steeds direct dicht te maken. - Steeds en direct voldoende borstweringen te plaatsen. - De werf indien nodig te melden aan N.A.V.B. - Op de werf dienen de veiligheidsvoorschriften van het A.R.A.B. en codex toegepast te worden. - Verboden toegang voor onbevoegden en voldoende werfafsluiting te plaatsen. - Elke wijziging aan plan, dient door de architect uitdrukkelijk schriftelijk te worden bevestigd, zoniet vervalt diens verantwoordelijkheid desbetreffend. - Alle gevelmetselwerk dient kort na het opvoegen met een vochtverend product behandeld te worden, indien van toepassing. - Steeds voldoende uitzettingsvoegen te voorzien, de op de plannen aangegeven voegen zijn richtgevend. - De uitvoerder dient zelf steeds de nodige voegen te voorzien. - Bij voorkeur steeds zo klein mogelijke formaten van tegels te gebruiken. - Chapes en ondervloeren steeds te wapenen. - Randisolatie min. 8 mm dikte. - Alle mortels en lijnen steeds voldoende elastisch. - PU en PIR schuimen van de nieuwste generatie. - Chapes steeds minimum 28 dagen laten uitharden vooraleer te betegelen. - Alle materialen moeten ATG goedgekeurd zijn. - Opgelet: lood wordt door bepaalde siliconen aangetast. - Zink onder cederhout wordt eveneens aangetast. - Bij afbraak dient de bestaande riolering tijdelijk afgedicht te worden. -Alle premieaanvragen en belastingverminderingen zijn door de bouwheer te onderzoeken en zijn geen onderdeel van de taak van de architect.	Opgelet: nieuwe norm NBN 501-400-1 inzake akoestische isolatie binnenkort van toepassing. Nieuwe norm voor gelaagd glas NBN 523-002 VERSIE 2007 is reeds van toepassing. De woning dient te voldoen aan het decreet van 9 mei 2008 (BS 13/06/2008) houdende de beveiliging van woningen door optische rookmelder lithium batterij: 10 jaar. -de diameters van de rioleringsbuizen dienen door de ingenieur technieken of door de constructeur te worden bepaald -funderingen dienen tot op draagkrachtige en vorstvrije grond te worden uitgevoerd. -de structuur van het gebouw dient door de ingenieur stabiliteit of door de constructeur te worden bepaald alsook de secties van de bepaalde onderdelen van de structuur - Alle diktes van zowel isolatie- als gevelmaterialen moeten bepaald worden door de persoon die aangesteld werd voor de energie prestatie berekening. De berekening en eventuele wijzigingen dienen schriftelijk aan de architect meegedeeld te worden. - indien er wijzigingen aangebracht worden dient de architect hiervan (=email, post,...) schriftelijk op de hoogte gebracht worden. - alle afmetingen dienen door de aannemer ter plaatse gecontroleerd te worden vooraleer de werken aan te vangen. - de uitvoeringsplannen van de constructies dienen ,vooraleer de werken aan te vangen, ter goedkeuring aan de architect voorgelegd te worden. - na het uitzetten van de bouwwerf (=aanduiding waar het bouwwerk zal worden gekonstrueerd) dient de architect hiervan schriftelijk (= email, post,...)op de hoogte worden gebracht en dient de architect zijn goedkeuring te geven. Inzake energieprestatie regelgeving de aangegeven diktes en waarden worden pas definitief na de volledige keuze van alle materialen en na controle van de energievleraggever.
---	--

**vanhoorn
maeckelbergh**
architecten

Kantoor
Gistelsteenweg 298
8490 Jabbeke

info@vanhoorn-maeckelbergh.be
050694788
vanhoorn-maeckelbergh.be

Het bouwen van 28 woonegelegenheden met inpandige garages of carport

LIGGING	Mosselstraat lot 25-28 (VK 28 loten) - 8470 Gistel 1ste AFDELING Gistel – SECTIE B NUMMERS: 367w2, 370k, 367k3, 367f3, 367c3, 367h3, 367d3, 370m, 350s, 370p, 370n, 372 e2, 370s, 370t, 372k2 en 372v	
BOUWHEER	JPB Building BVBA dhr. Jean-Paul Beuselinck Hoogveldstraat 7, 8020 Oostkamp 0486 / 55 55 36 info@jpbbuilding.be	
	BOUWAANVRAAG	
INHOUD	Inplanting/terreinprofiel - lot 25-28 (schaal 1/200)	
PAD	Y:\3029 JPB Gistel Mosselstraat\02 plannen\02 bouwaanvraag\lot 25-28\3029 JPB Gistel Mosselstraat lot 25-28_BAV01.dwg	
CONTACT	Charlotte@vanhoorn-maeckelbergh.be	
DATUM	BOUWAANVRAAG v1 : 11/09/25	P-3029-0
		SCHAAL zie plan
		6/6
	PRINTDATUM:13/11/2025	