






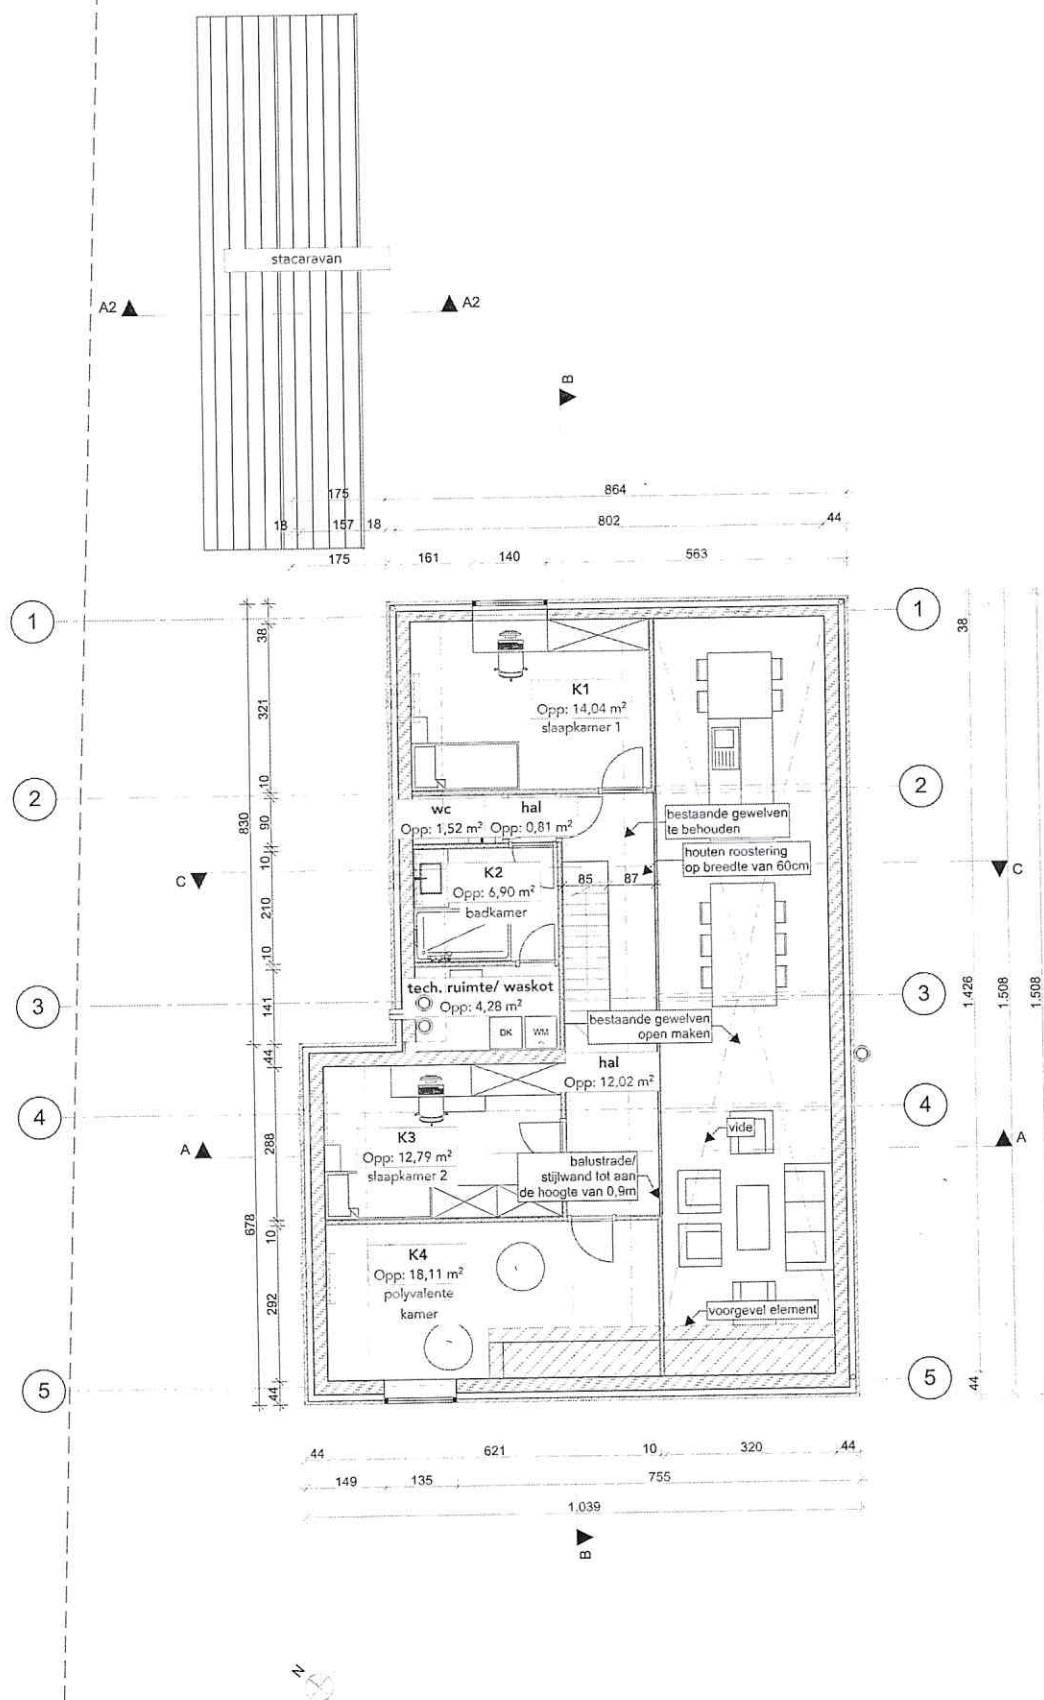

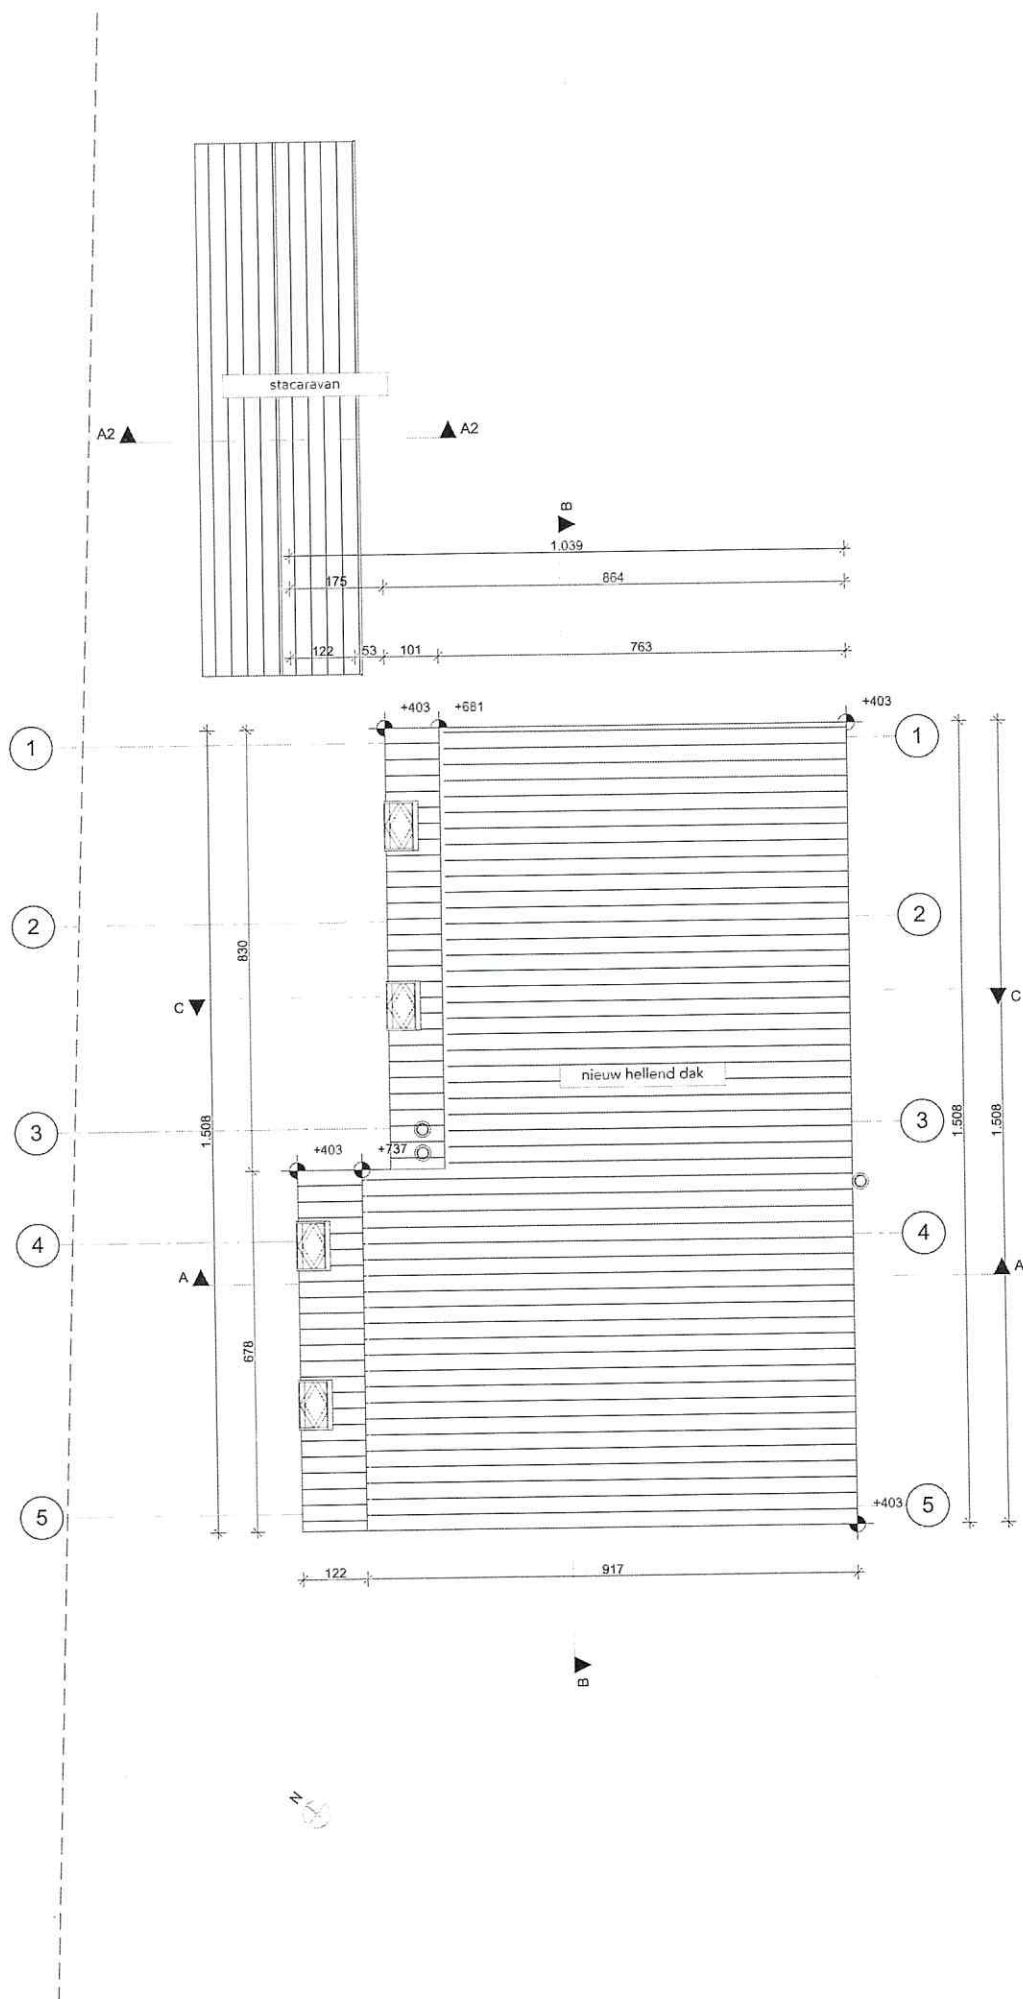

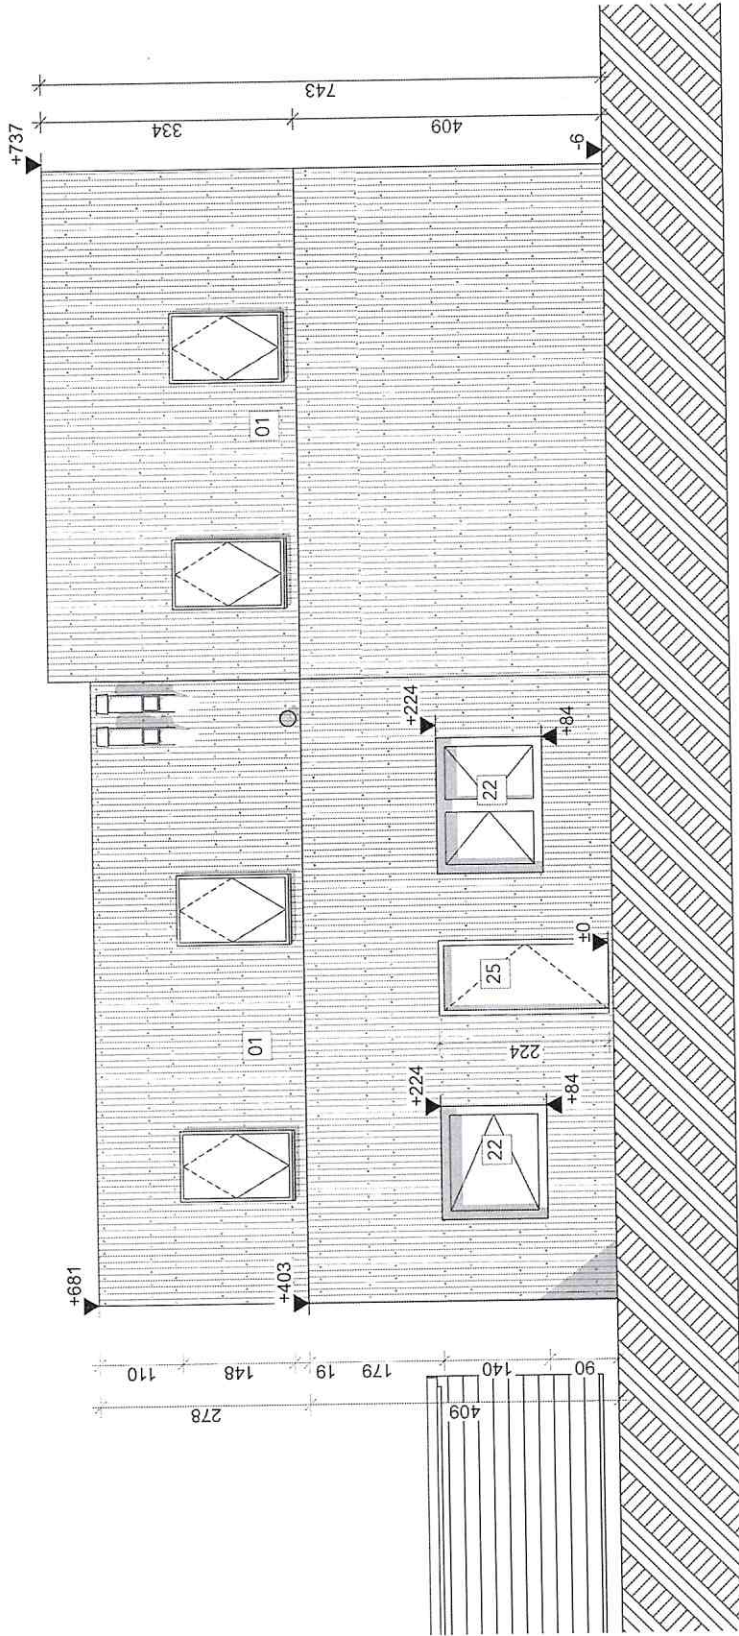

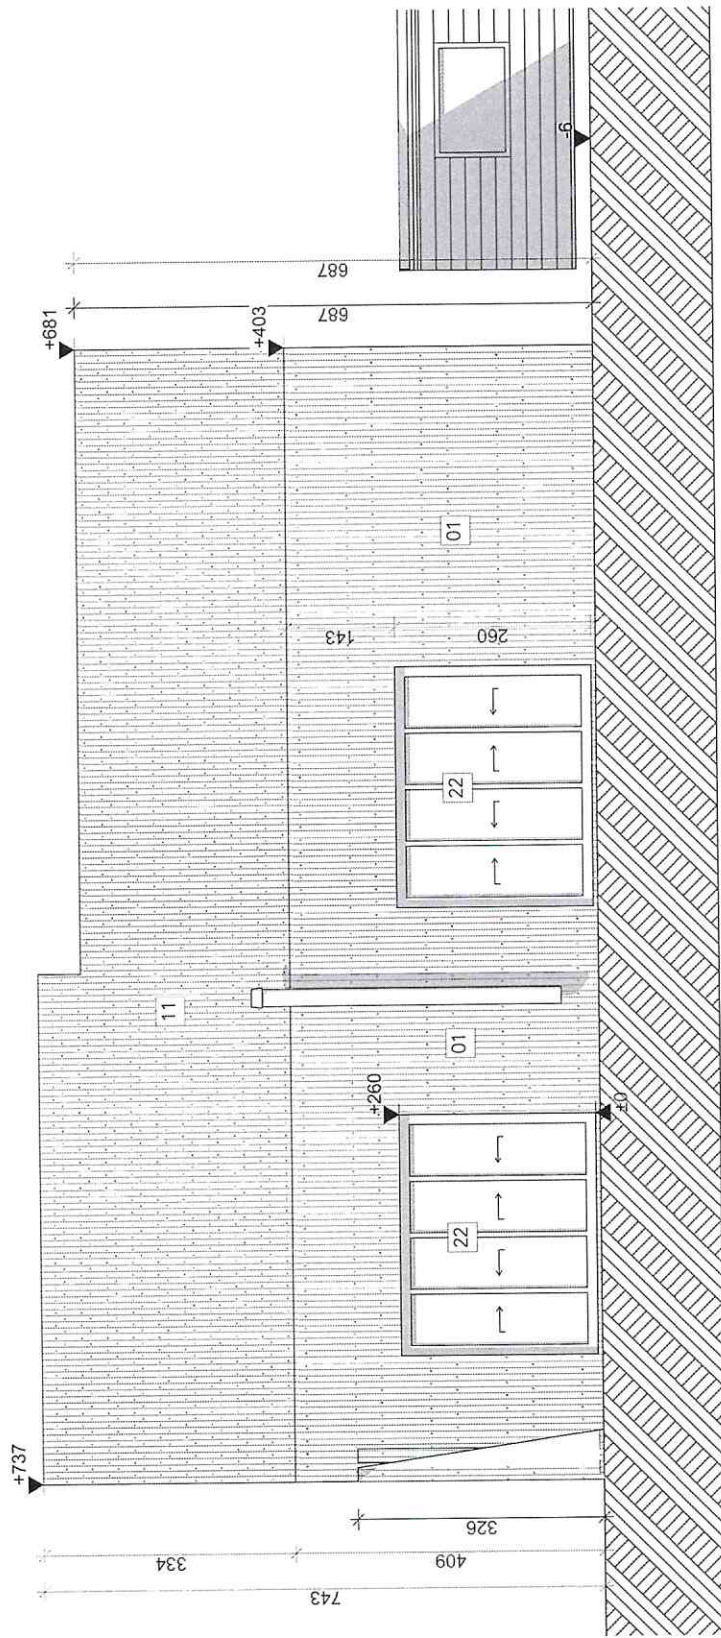

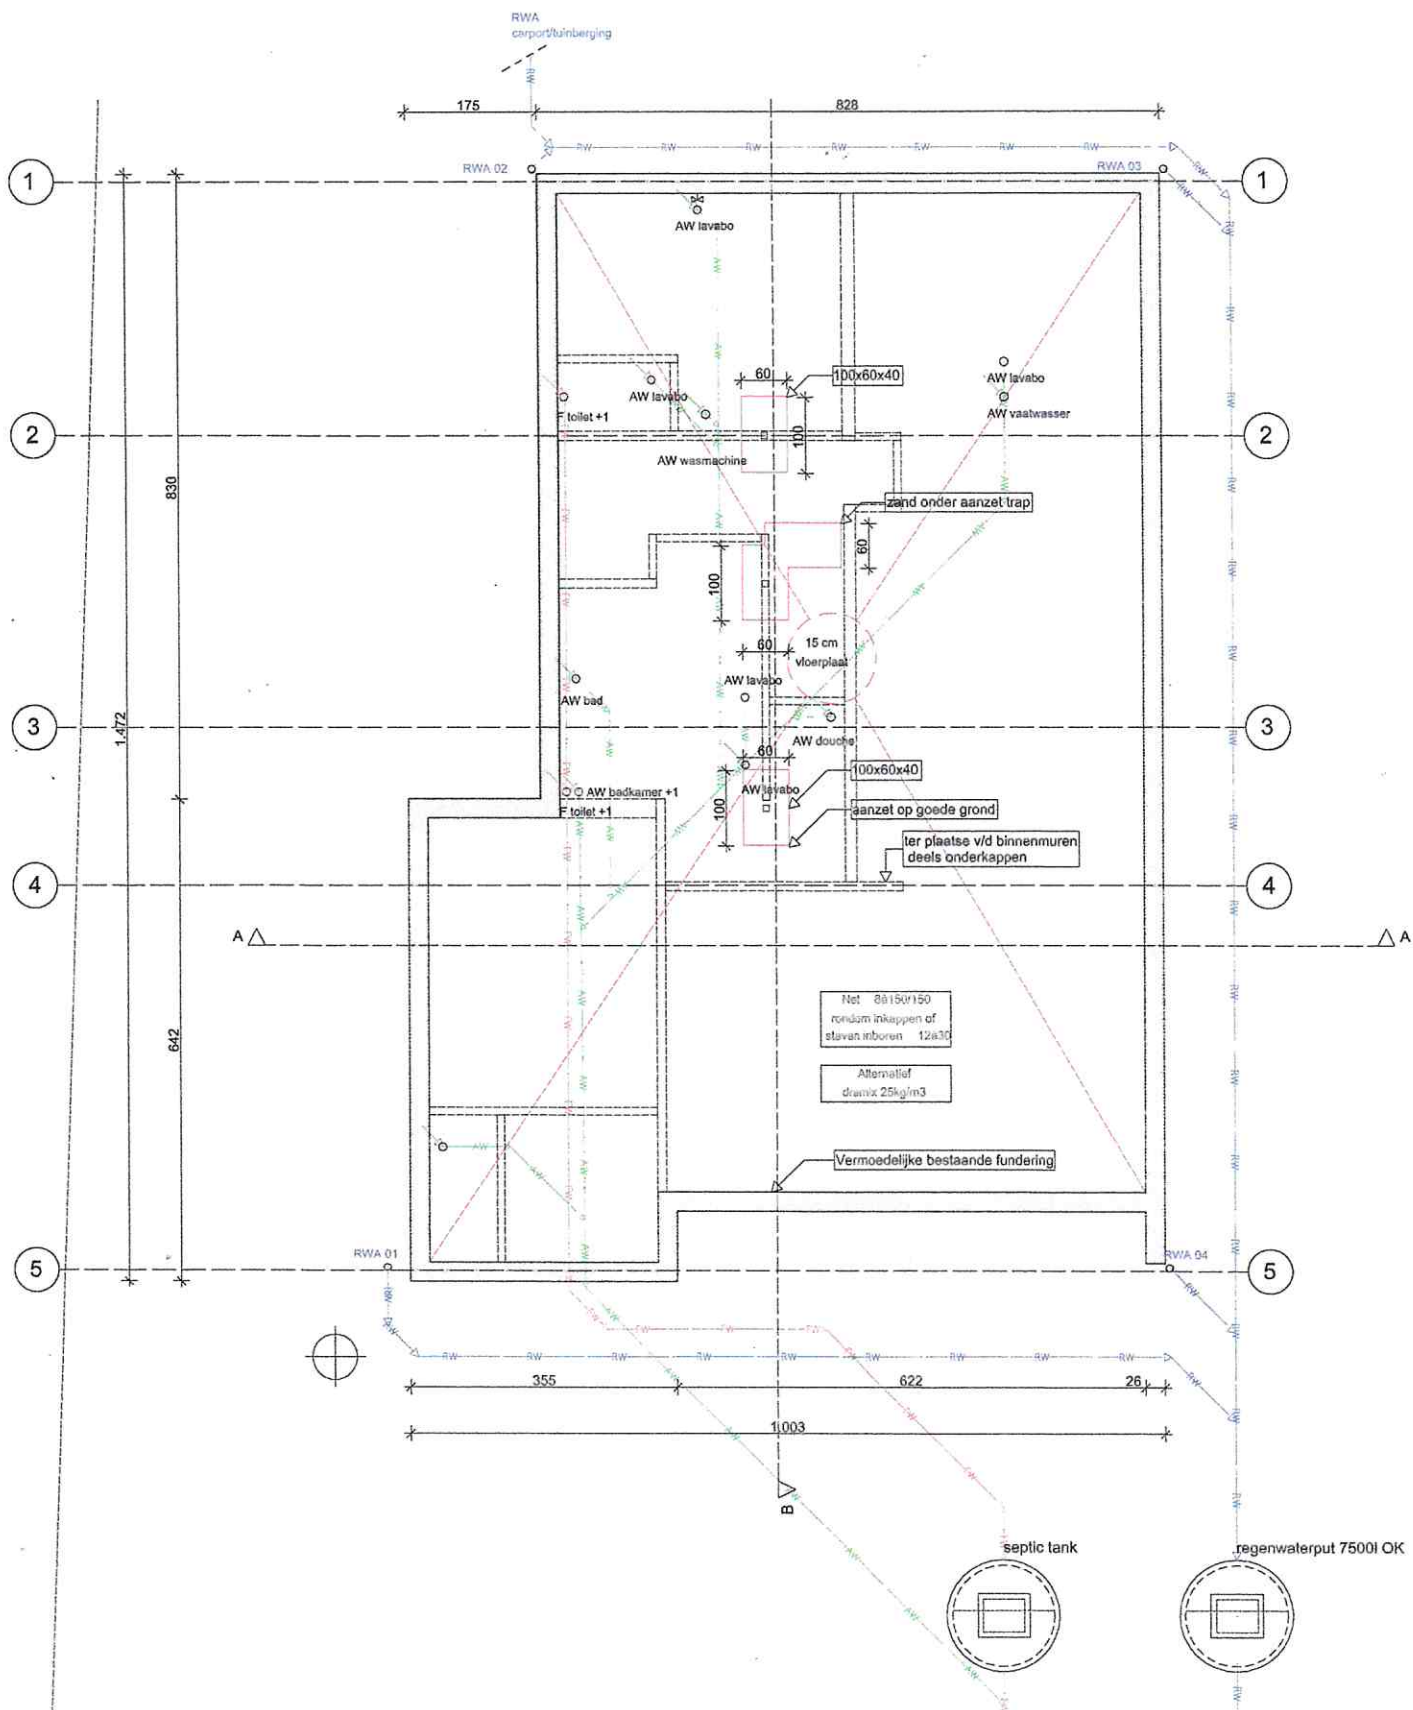

OPDRACHTGEVER

Dhr. Robin Bolterman & Mevr. Bo Van de Walle

ADRES

Nevelstraat 16 B-9850 Hansbeke
Gaverweg 2B-9870 Zulte