
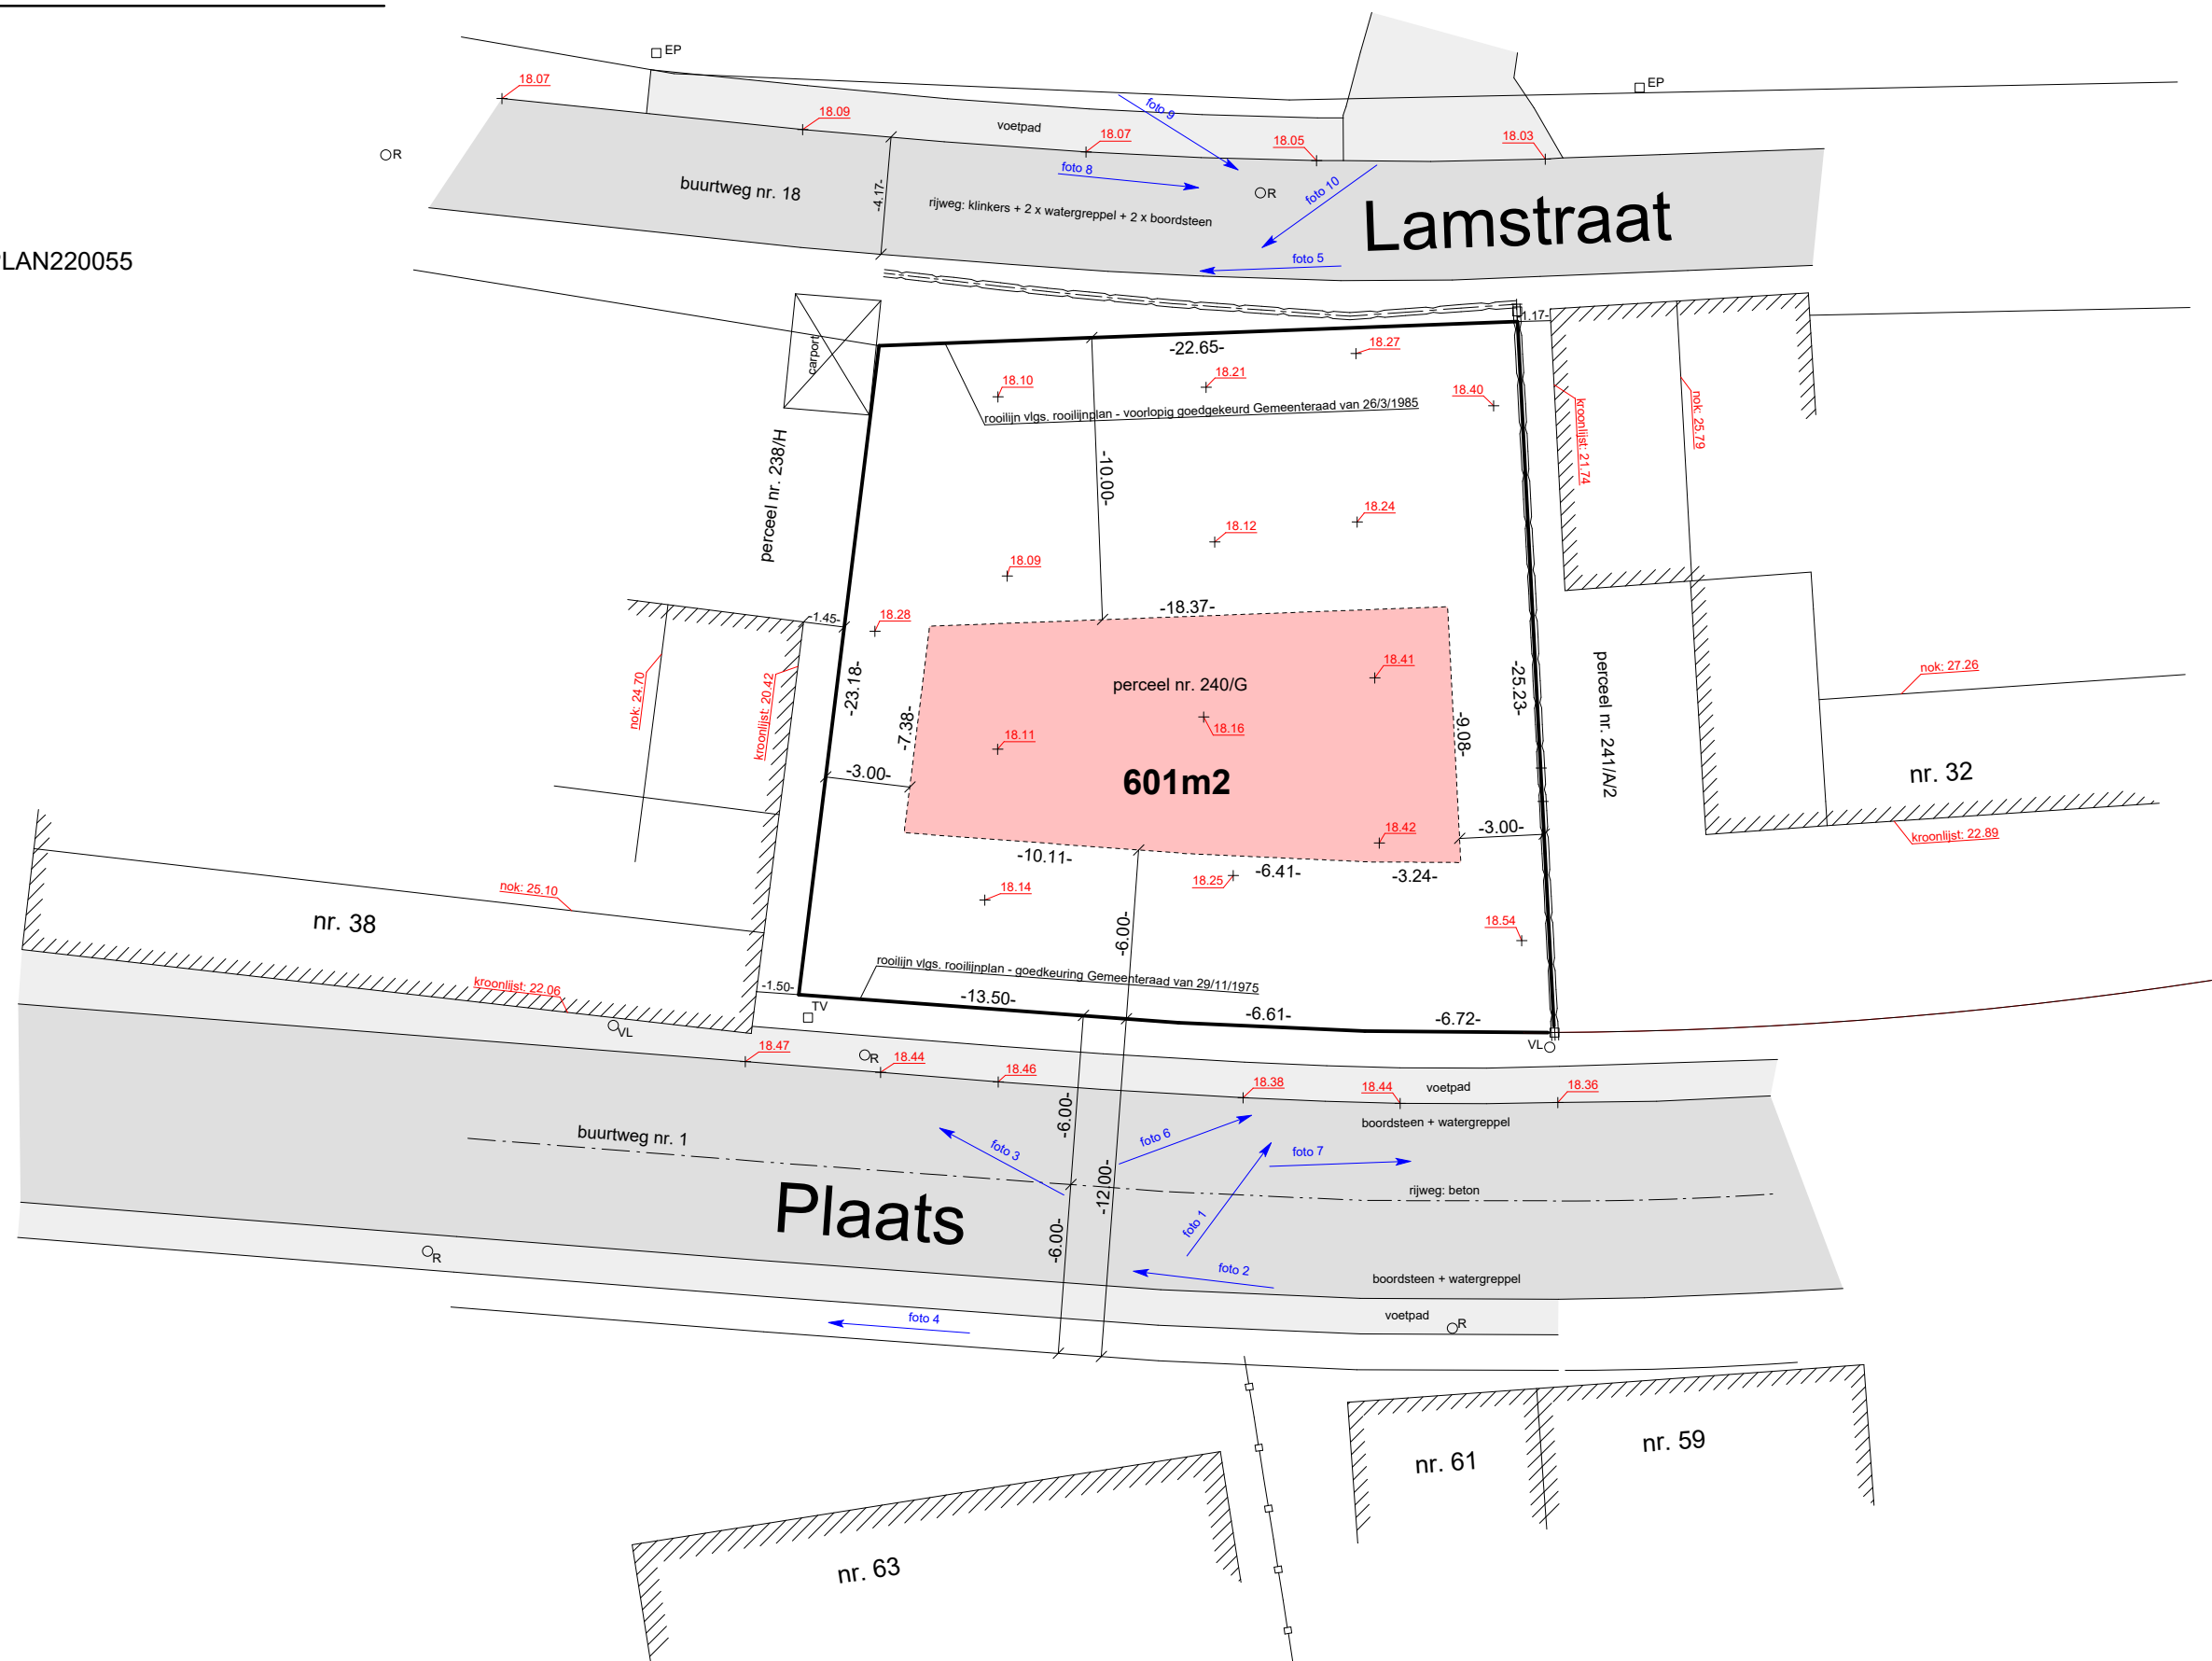


Gemeente Kasterlee - 2° afd. Lichtaart

Sectie F perceel nr. 240/G

Plan voor aanvraag sted. attest - voorstel 1

Opgemeten en in plan gebracht door:
Dirk Van den Schoor
Landmeter-expert LAN040500
Bestuurder van BV DIRK VAN DEN SCHOOR - RPLAN220055
Boskant 57 - 2460 Lichtaart - 18 november 2025

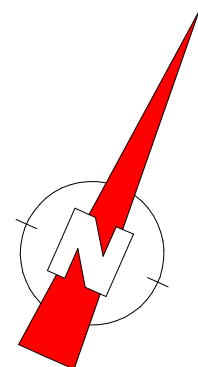

Schaal 1/250