


Plan Commercialisation Techniques - modifications Acquéreurs

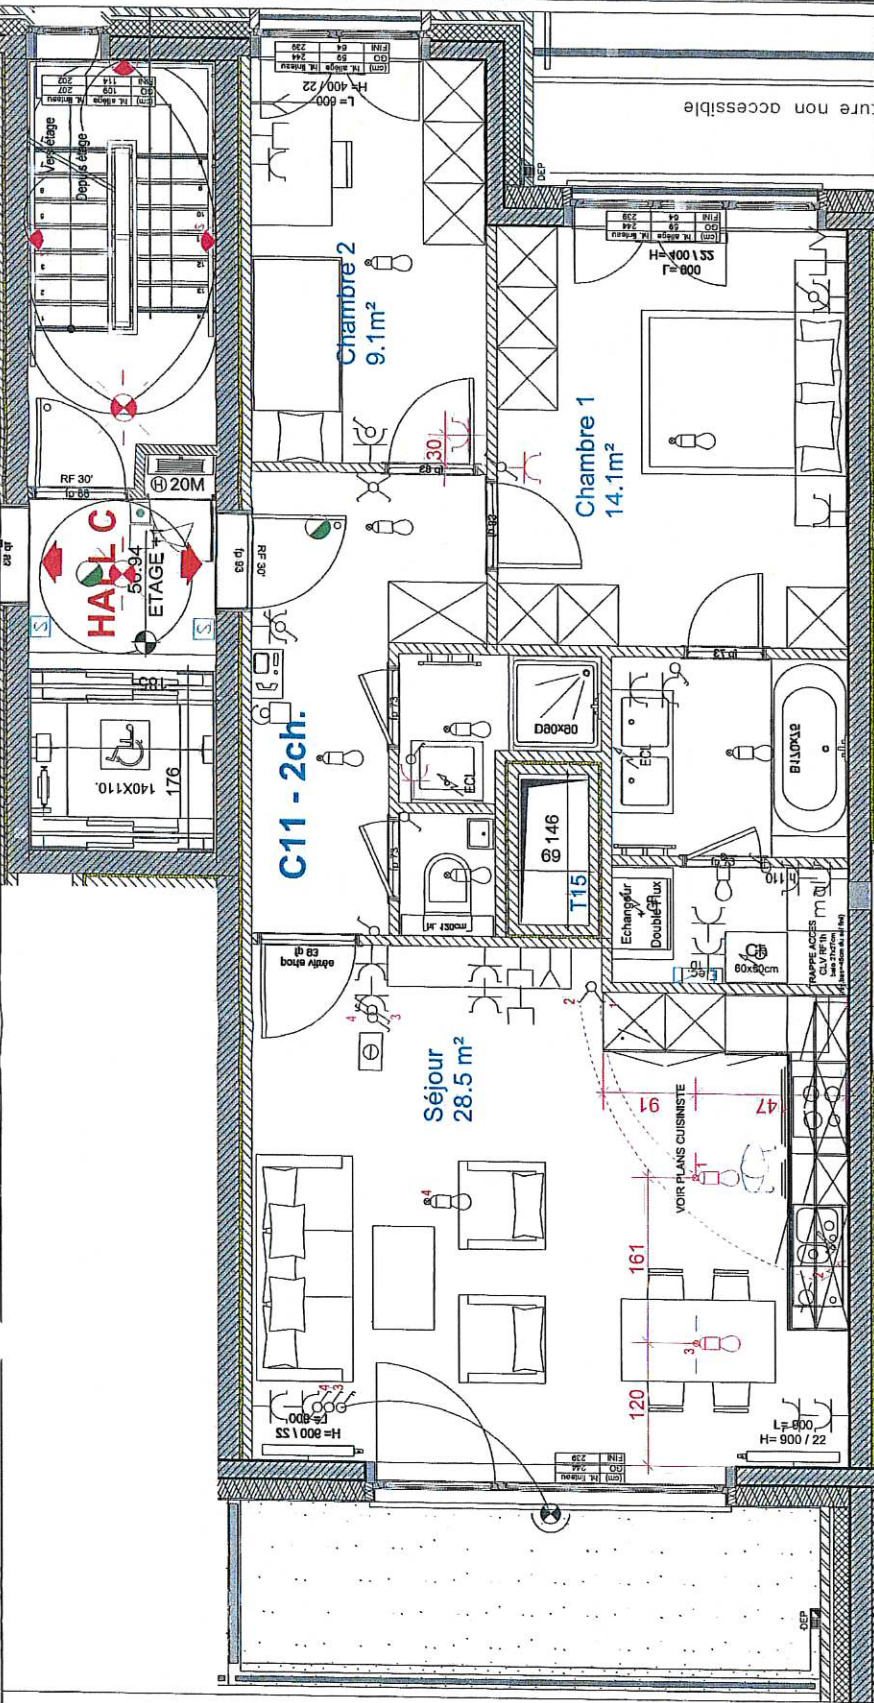

BPE



L'emplacement, les puissances et dimensions des radiateurs seront analysés par le ST de l'entreprise et risquent d'être modifiés en fonction des déperditions calculées

CUISINE pour les installations techniques et le mobilier voir offre et plan du cuisiniste

Ce qui est dessiné est à titre indicatif

1. Des modifications sont susceptibles d'être apportées à ce plan en fonction des nécessités de la réalisation. I Plaanwijzigingen zijn mogelijk ten gevolge van de uitvoering.
2. L'ameublement, y compris les placards ne sont pas inclus et sont dessinés à titre d'illustration. I Het los meubelwerk en ingewerkte kasten zijn ter illustratie en niet inbegrepen.
3. L'agencement de la cuisine et de la salle d'eau, ainsi que les mesures sont données à titre indicatif. I Het plan van de keukeninrichting en van de badkamer en alle maten zijn ter illustratie en is niet bindend.

EMETTEUR DU PLAN



42, Av. du Commerce - 1180 Uccle

LES HAUTS PRES

(Bloc B5) Av. Ilya Prigogine, (Bloc L22) Rue Egide Van Ophem
1180 Uccle

SIGNATURE ACQUEREUR : ok reçu signature

D					
C	20/03/2018	Cotation Electricité cuisine/SAM			
B	19/03/2018	Cotation Electricité cuisine/SAM			
A	16/03/2018	Visite Acquereur			
FOND DE PLAN ARCHITECTE Ache-433 BAH_B5_01.01_DU 10/03/2017					
1-IER.ETAGE_PROJETE			B5_C11/002		
contrôlé: AR/VEG	Modif	phaser: acquereur	début:	XX/XX/2017	
dessiné: AR/BPI	échelle:	1:5			

Fond de plan non contractuel
Niet contractueel achtergrondplan