


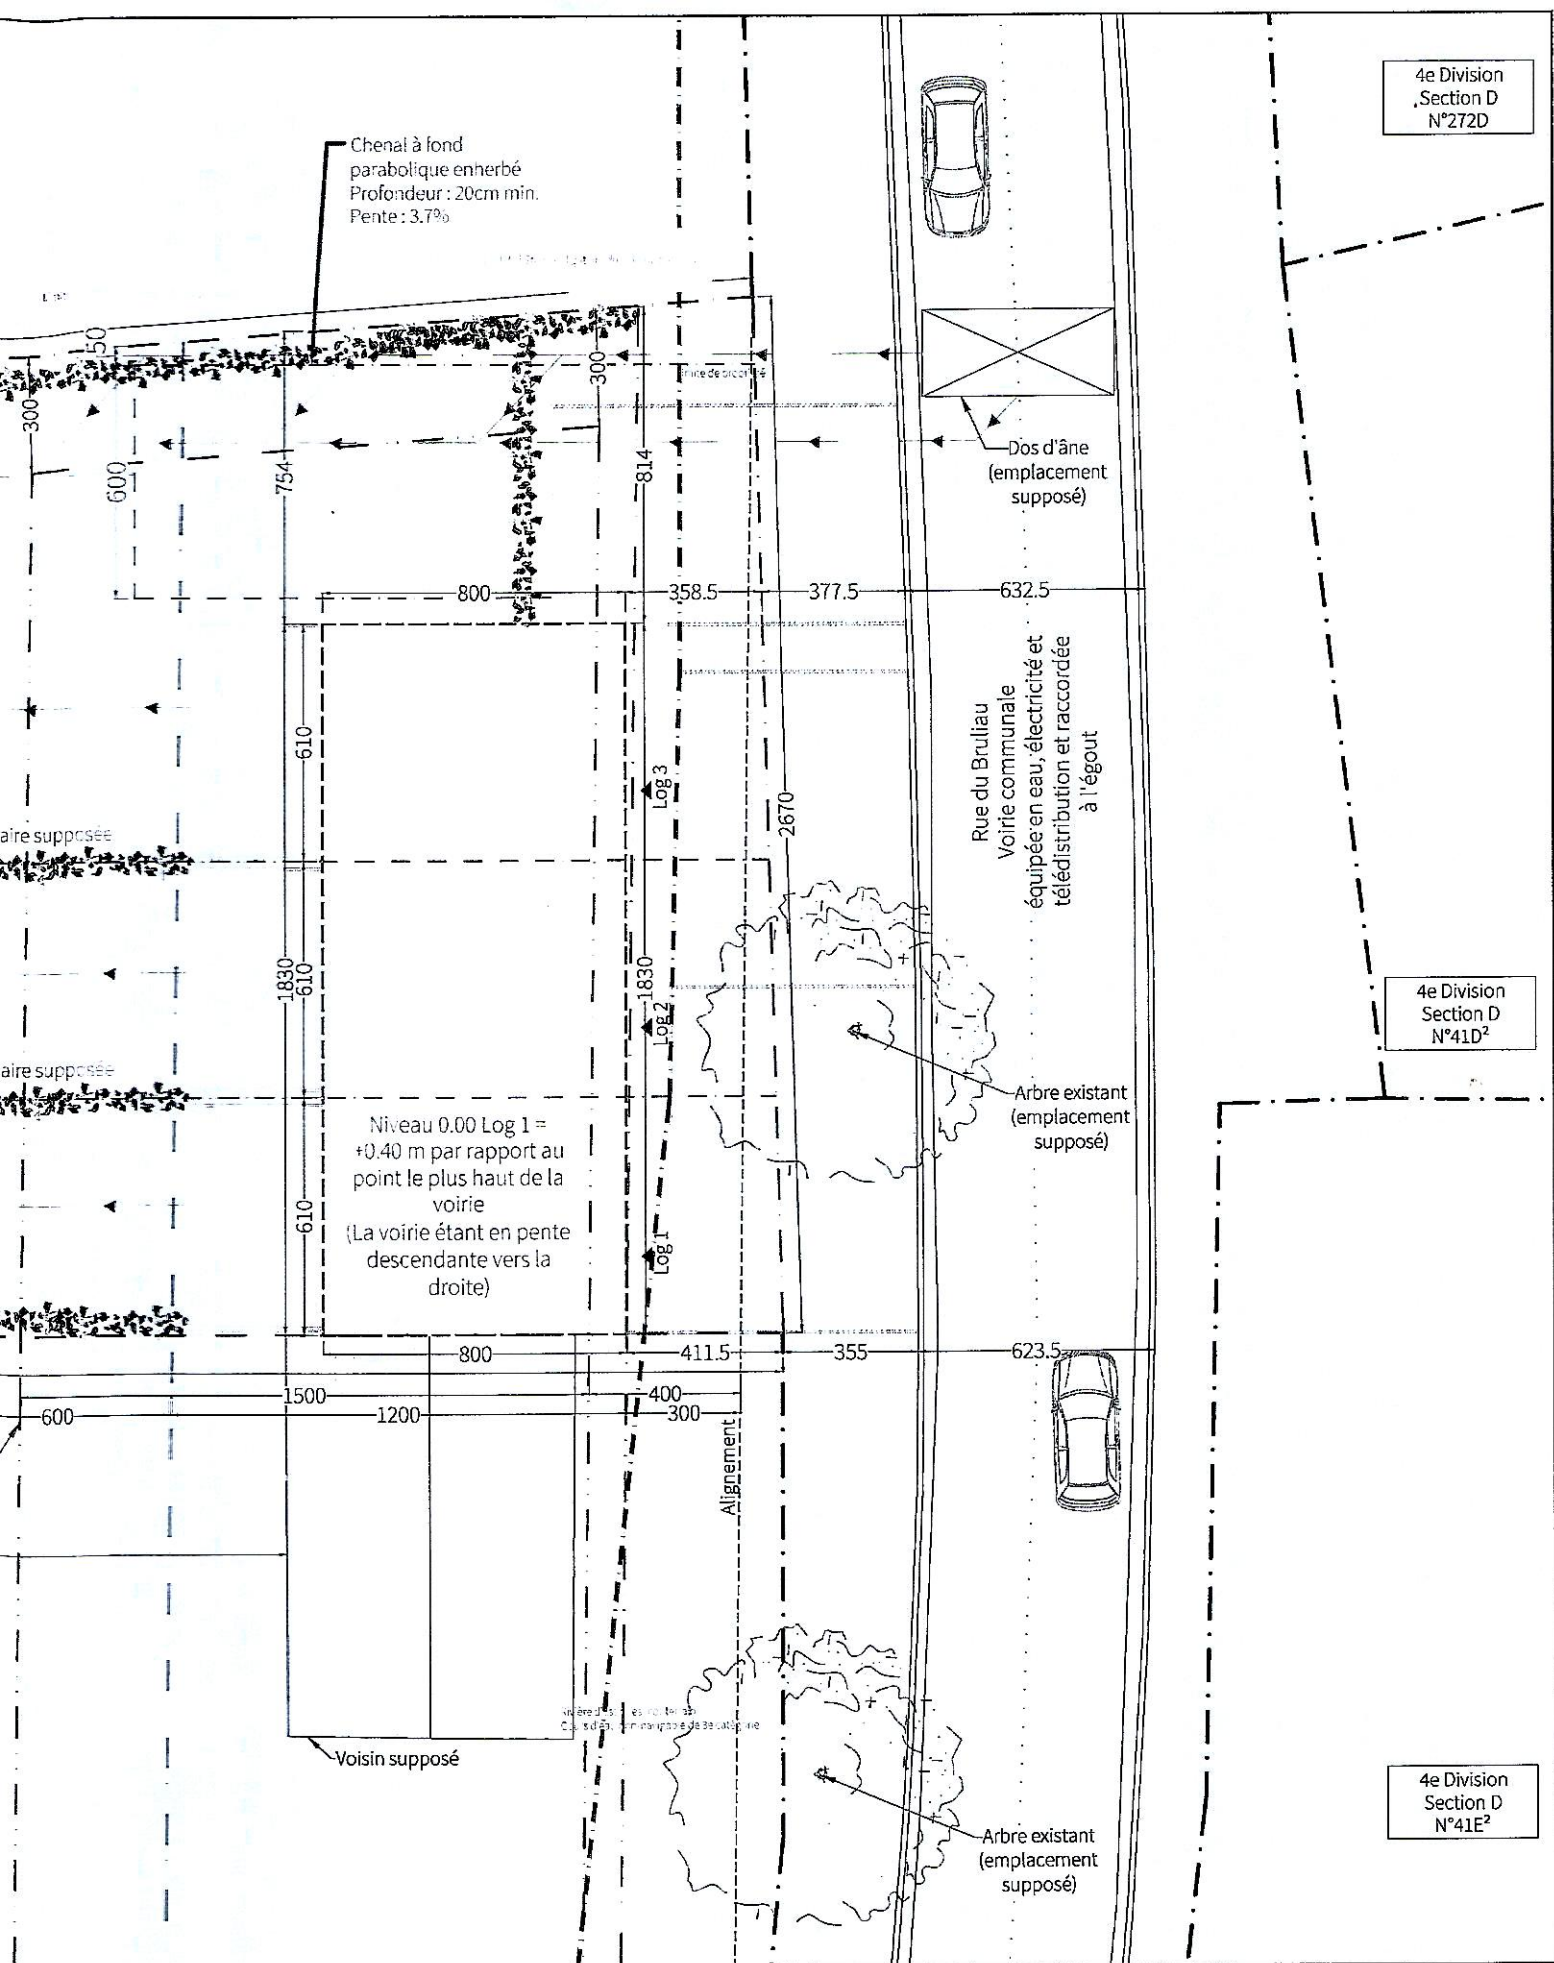

du Bruliau - Demande de modification de permis de lotir

AR23-126

11/04/2024

Situation du Projet:

Rue du Bruliau

7120 Estinnes

Cadastré 4e Div. Sect. D N°333H² (lot 3)

Commune de Estinnes

Province de Hainaut

Bureau d'architecture:

Vision Architecture SRL

Architecte : Salmon Julien

Rue de Beaumont, 150-152

6030 Charleroi

info@vision-architecture.be

+32 81 39 53 89



02

4e Division
Section D
N°333L²

4e Division
Section D
N°327F

Les limites de propriété peuvent
légèrement être modifiées suivant le
relevé topographique

Limite de propriété

5923.5

Haie vive
d'essence
régionale à
planter

Sens écoulement
des eaux depuis
l'arrière de la
parcelle

Ensemble d'arbres à moyen
développement d'essences
fruitières à planter

Logement 3
Superficie de la parcelle: 693.8 m²

Future limite parcelle

Logement 2
Superficie de la parcelle: 309.6 m²

Future limite parcelle

Logement 1
Superficie de la parcelle: 286.27 m²

4503

Zone constructible

4e Division
Section D
N°333M²

Limite de propriété

Limite de propriété


Objet de la demande:
Demande de modification de permis de lotir
Rue du Bruilou/120 Estimes
4e Div. Sect. D N°333H² (lot 3)
Superficie: 1291.11 m²

600

Parcours de la R.R. 104
dans la zone constructible

2577.5

4e Division
Section D
N°333G² (Lot 2)

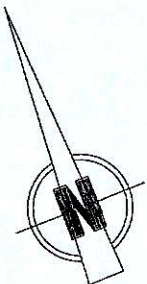

Implantation - 1/200e