

Gedeeltelijke wijziging BPA nr 4 Markt-Zuid

Ontwerp
Bestemmingsplan

voor gereubilend afschrift
Luis Martens
resident

ADMINISTRATIE PLANNING, ONDERHOUD EN
MONUMENTEN BALEN (SCHIPHEN) ACHTER
NR. RP 996193003/0064
13 JUNI 2007
Bureau:
De Vlaamse Minister van Ruimtelijke Ordening en
Dijk VAN MECHELEN

DOSSIERNR : 184465 PLANNR : 3/3 SCHAAL : 1/1000
PLANGEBIED : 6,9 HA DATUM : 04/01/2006

WIJZIGINGEN		
Nr	datum	AARD
1	04/01/2006	voorstelworp
2	07/02/2006	voorstelworp 2
3	10/05/2006	ontwerp
4	21/08/2006	ontwerp 2
5	J.L.	

De Burgelijke planier :
Karel Van der Schueren
Projectant :
Van De Gucht
2800 Mechelen
Tel. 03 43 13 10
Fax 03 43 13 10
e-mail: karel@grontmij.be
www.grontmij.be
PLANOP : 61748-232 mtr
13-05-06 14

Gezien en voorlopig aangenomen door de gemeenteraad in vergadering
van 11/06/06

op bevel
Waarnemend Secretaris,
De Burgemeester,



Van Sprengel Michel
Zegel van de gemeente
Leyssen Johan

Het college van burgemeester en schepenen verklaart dat onderhavig BPA voor
iedereen ter inzage heeft gelegen van 11/06/06 tot 11/06/06
namens het college


op bevel
Waarnemend Secretaris,
De Burgemeester,



Van Sprengel Michel
Zegel van de gemeente
Leyssen Johan

Gezien en definitief aangenomen door de gemeenteraad in vergadering
van 11/06/06

op bevel
Waarnemend Secretaris,
De Burgemeester,
Van Sprengel Michel
Zegel van de gemeente
Leyssen Johan

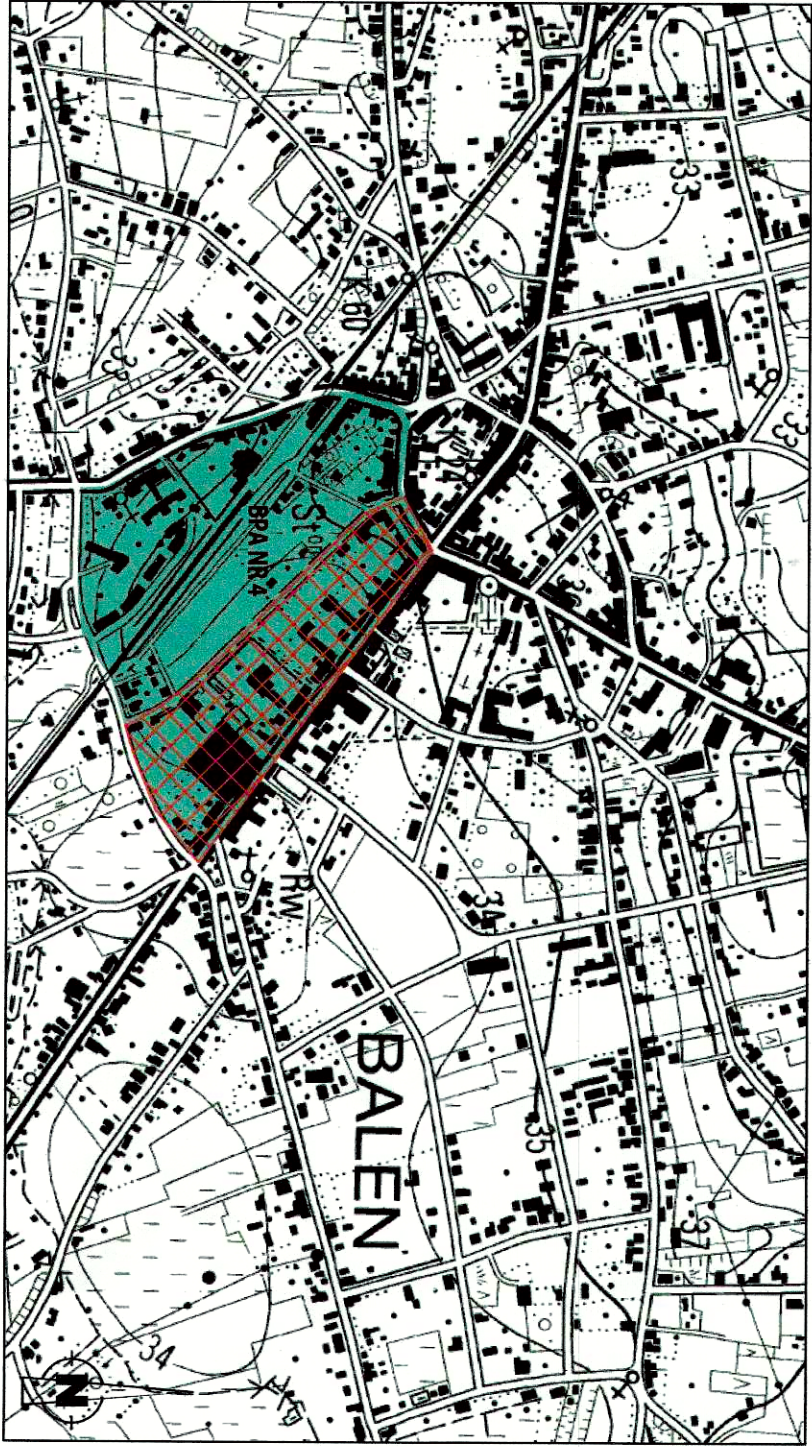

LEGENDAPLAN
Gedeeltelijke herziening van BPA nr 4 MARKT - ZUID MB 13/09/2000
BPA nr 4 MARKT - ZUID MB 13/09/2000

