


Materiaal

- | | |
|-----------------------------------|-----------------------------------|
| (A) Backsteen rood | (H) Dorpel / blauwesteen |
| (B) Backsteen rood-bruin | (I) Hout wit geschilderd |
| (C) Pannen rood-bruin | (J) Hout groen geschilderd |
| (D) Lintee / Backsteen rood-bruin | (K) Klep / Hout groen geschilderd |
| (E) Dorpel / Backsteen rood-bruin | (L) Goot / zinc |
| (F) Lintee / hout | (M) RW / zinc |
| (G) Dorpel / hout | (N) Hout |

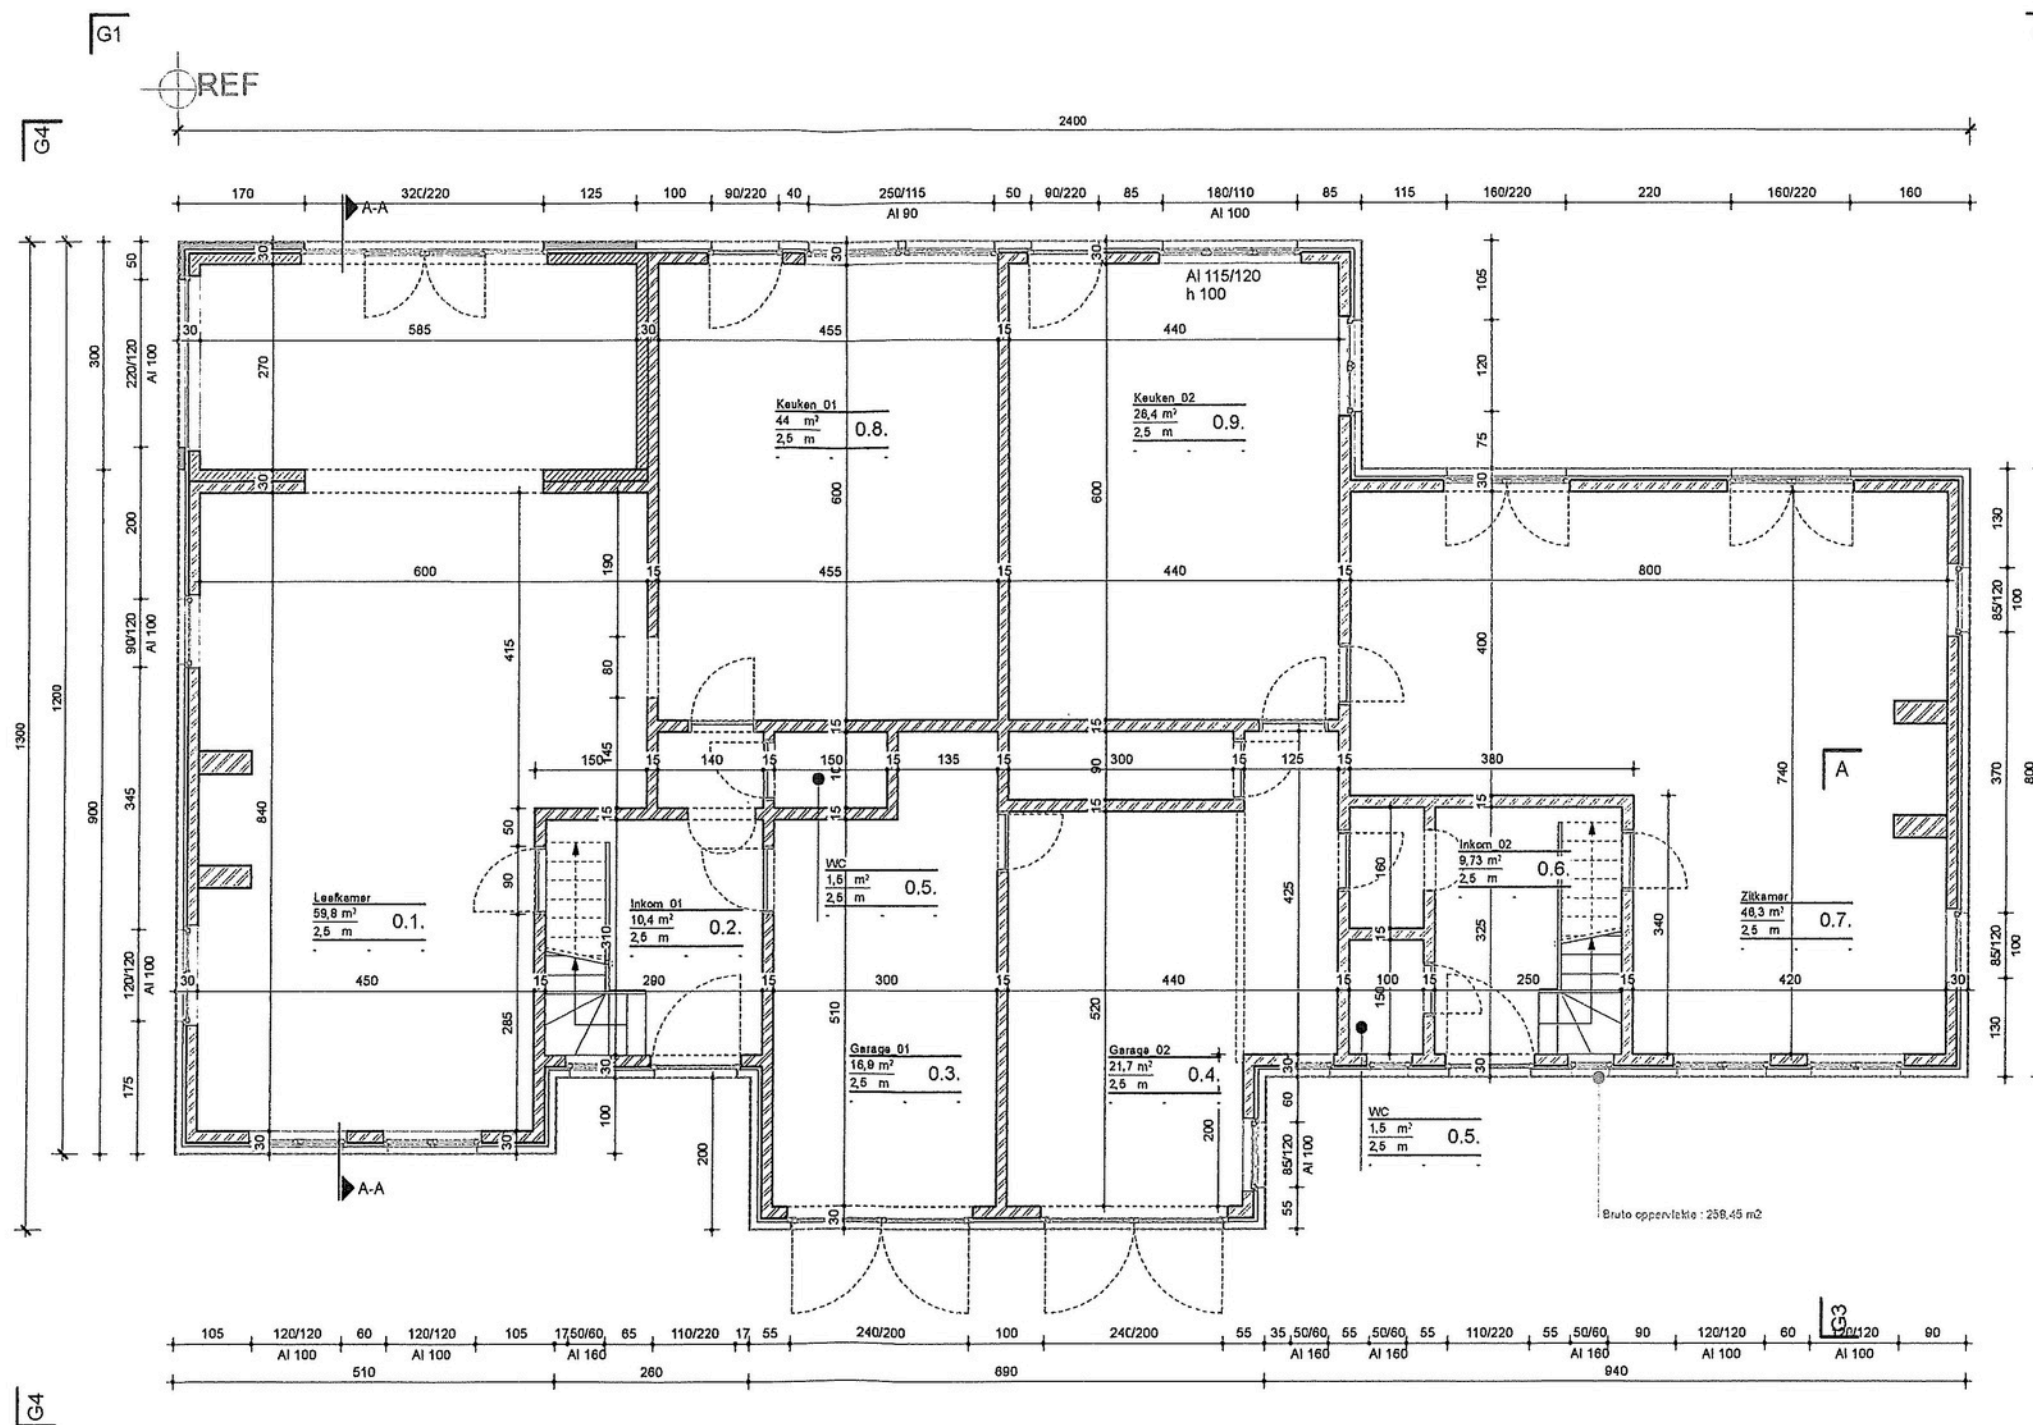

Plan niveau 0.00m - bestaand
Schaal : 1/100

01_1831_Golf

2 13 -

Beschrijving :

BA_01-1831_P_B_AR213_grondplannen-bestaand

Schaal :

1/100

Datum

30 - 04 - 2019

Schaal @ A3

Materiaal

- A

Backsteen rood
- B

Backsteen rood-bruin
- C

Pannen rood-bruin
- D

Linteel / Backsteen rood-bruin
- E

Dorpel / Backsteen rood-bruin
- F

Linteel / hout
- G

Dorpel / hout

H

Dorpel / blauwesteen

I

Hout wit geschilderd

J

Hout groen geschilderd

K

Klep / Hout groen geschilderd


L

Goot / zinc

M

RW / zinc

N

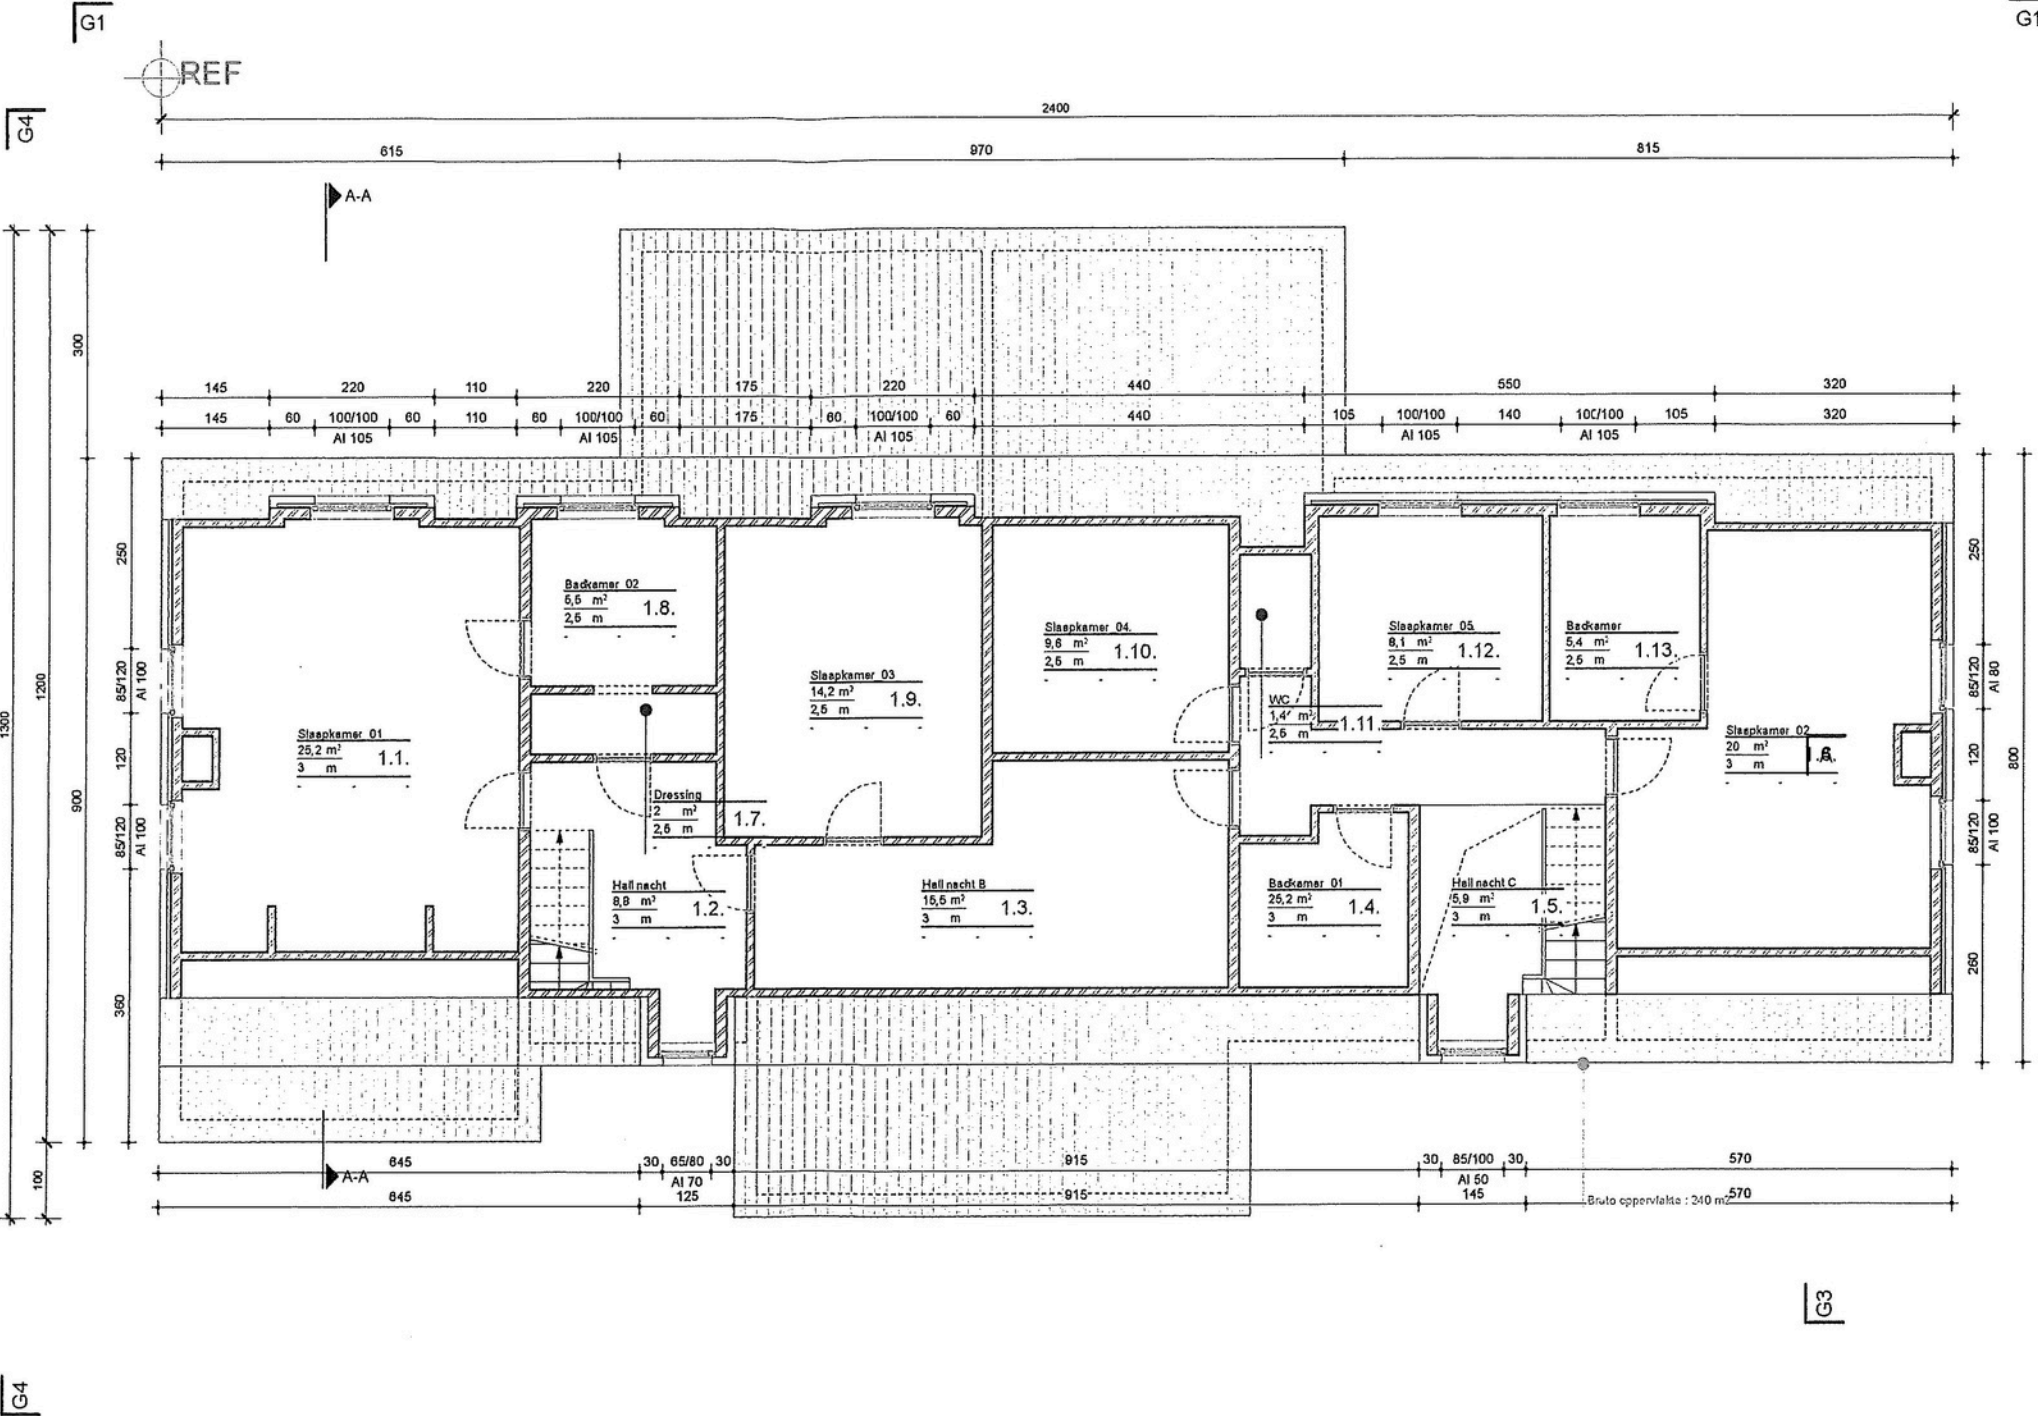
Hout

Plan niveau +1 - vergund
Schaal : 1/100

Materiaal

(A) Backsteen rood	(H) Dorpel / blauwesteen
(B) Backsteen rood-bruin	(I) Hout wit geschilderd
(C) Pannen rood-bruin	(J) Hout groen geschilderd
(D) Linteeel / Backsteen rood-bruin	(K) Klep / Hout groen geschilderd
(E) Dorpel / Backsteen rood-bruin	(L) Goot / zinc
(F) Linteeel / hout	(M) RW / zinc
(G) Dorpel / hout	(N) Hout

Legende

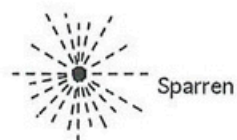



5
▽ opnamepunt en kijkrichting
van de fotografische afbeelding



R+1+D Volume : gelijkvloer + 1 verdieping + Dak



R+D Volume : gelijkvloer + Dak

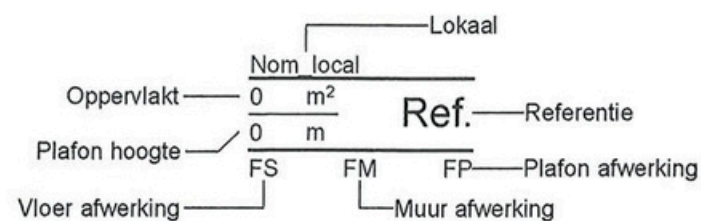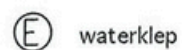

Melding : Blijgebouw

01_1831_Golf

2 00 -

Datum eerste versie :

30-04-2019

Beschrijving :



Formaat :

@ A3 en @A2

Aanpassingen :

Index	Beschrijving	Datum
a	-	-
b	-	-
c	-	-
d	-	-
e	-	-
f	-	-
g	-	-
h	-	-
i	-	-

Radius 50m

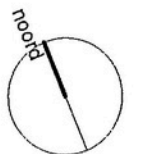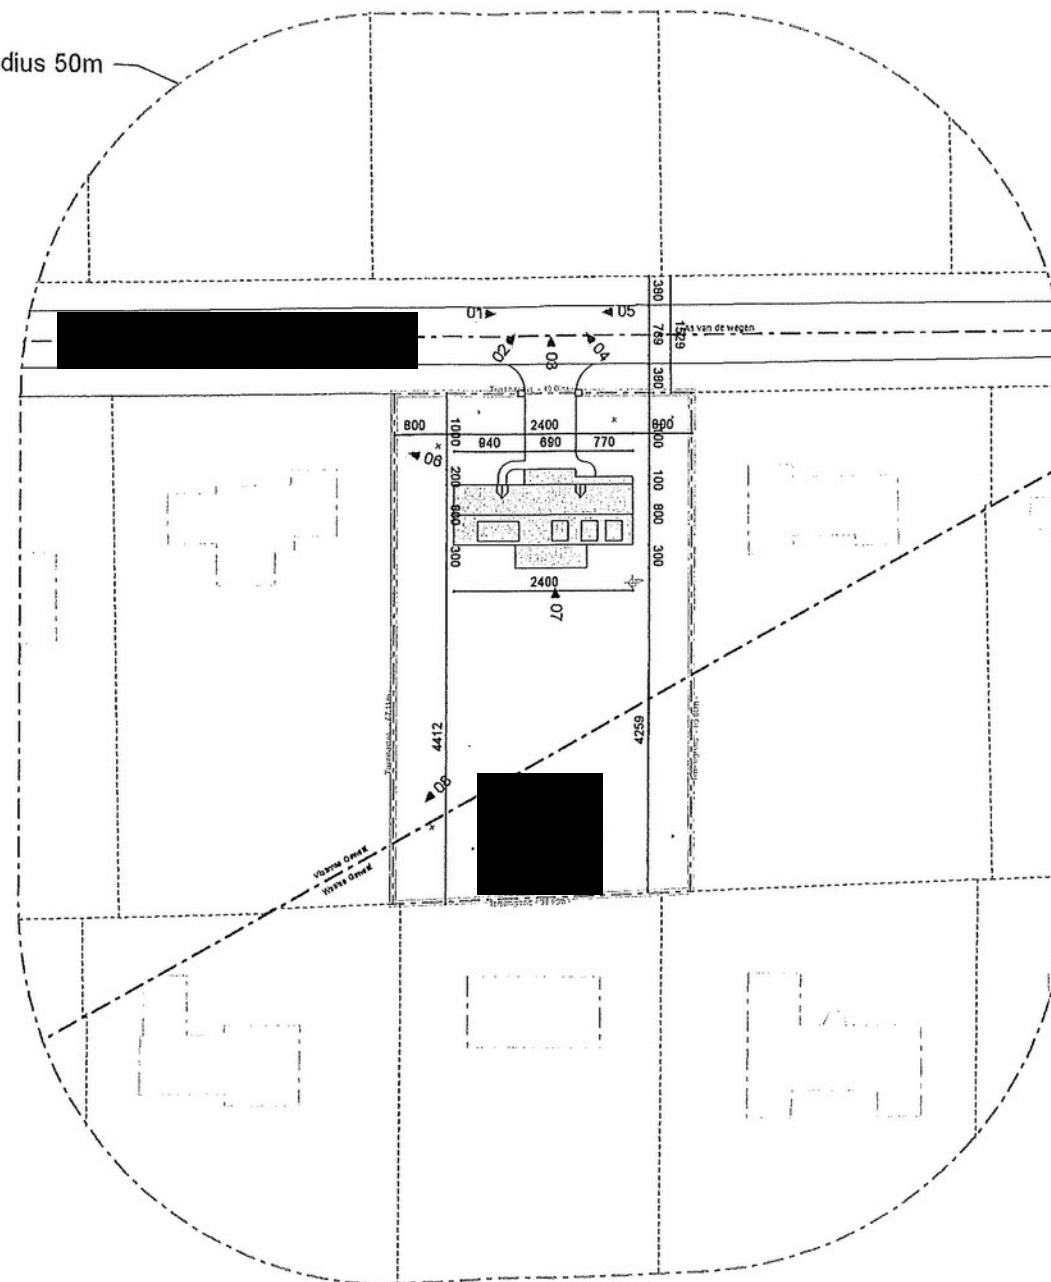

Legende



Nieuwe boom



Boom om te geveld te worden



Bestaande boom



Sparren



opnamepunt en kijkrichting
van de fotografische afbeelding

R+1+D Volume : gelijkvloer + 1 verdieping + Dak

R+D Volume : gelijkvloer + Dak



Verkeersborden



Straatverlichting



waterklep

Vlaamse Gewest
Vlaamse Gewest

Terreingrens - 67.11m -

4412

300

800

200

1000

90

800

Gras

2400

690

770

1100

800

Kasseien

Terreingrens - 40.00m -

Voetpad gras en beton klinker

Beton klinker verharding

10

03

40

05

380

385

765

As van de wegen

Radius 10 m

Terreinsprofiel

4259

Terreingrens - 65.60m -

0 200 400 600 800 1000 cm



Inplantingsplan - vergund
Schaal : 1/200

01_1831_Golf

2 03 -

01_1831_Golf_A0300_01_1831_Golf

Beschrijving :

Schaal :

Datum :

Schaal : A2

1/200

30-04-2019

Schaal : A2

1/200

30-04-2019

Schaal : A2

Materiaal

- A

Backsteen rood
- B

Backsteen rood-bruin
- C

Pannen rood-bruin
- D

Linteel / Backsteen rood-bruin
- E

Dorpel / Backsteen rood-bruin
- F

Linteel / hout
- G

Dorpel / hout

H

Dorpel / blauwesteen

I

Hout wit geschilderd

J

Hout groen geschilderd

K

Klep / Hout groen geschilderd


L

Goot / zinc

M

RW / zinc



N

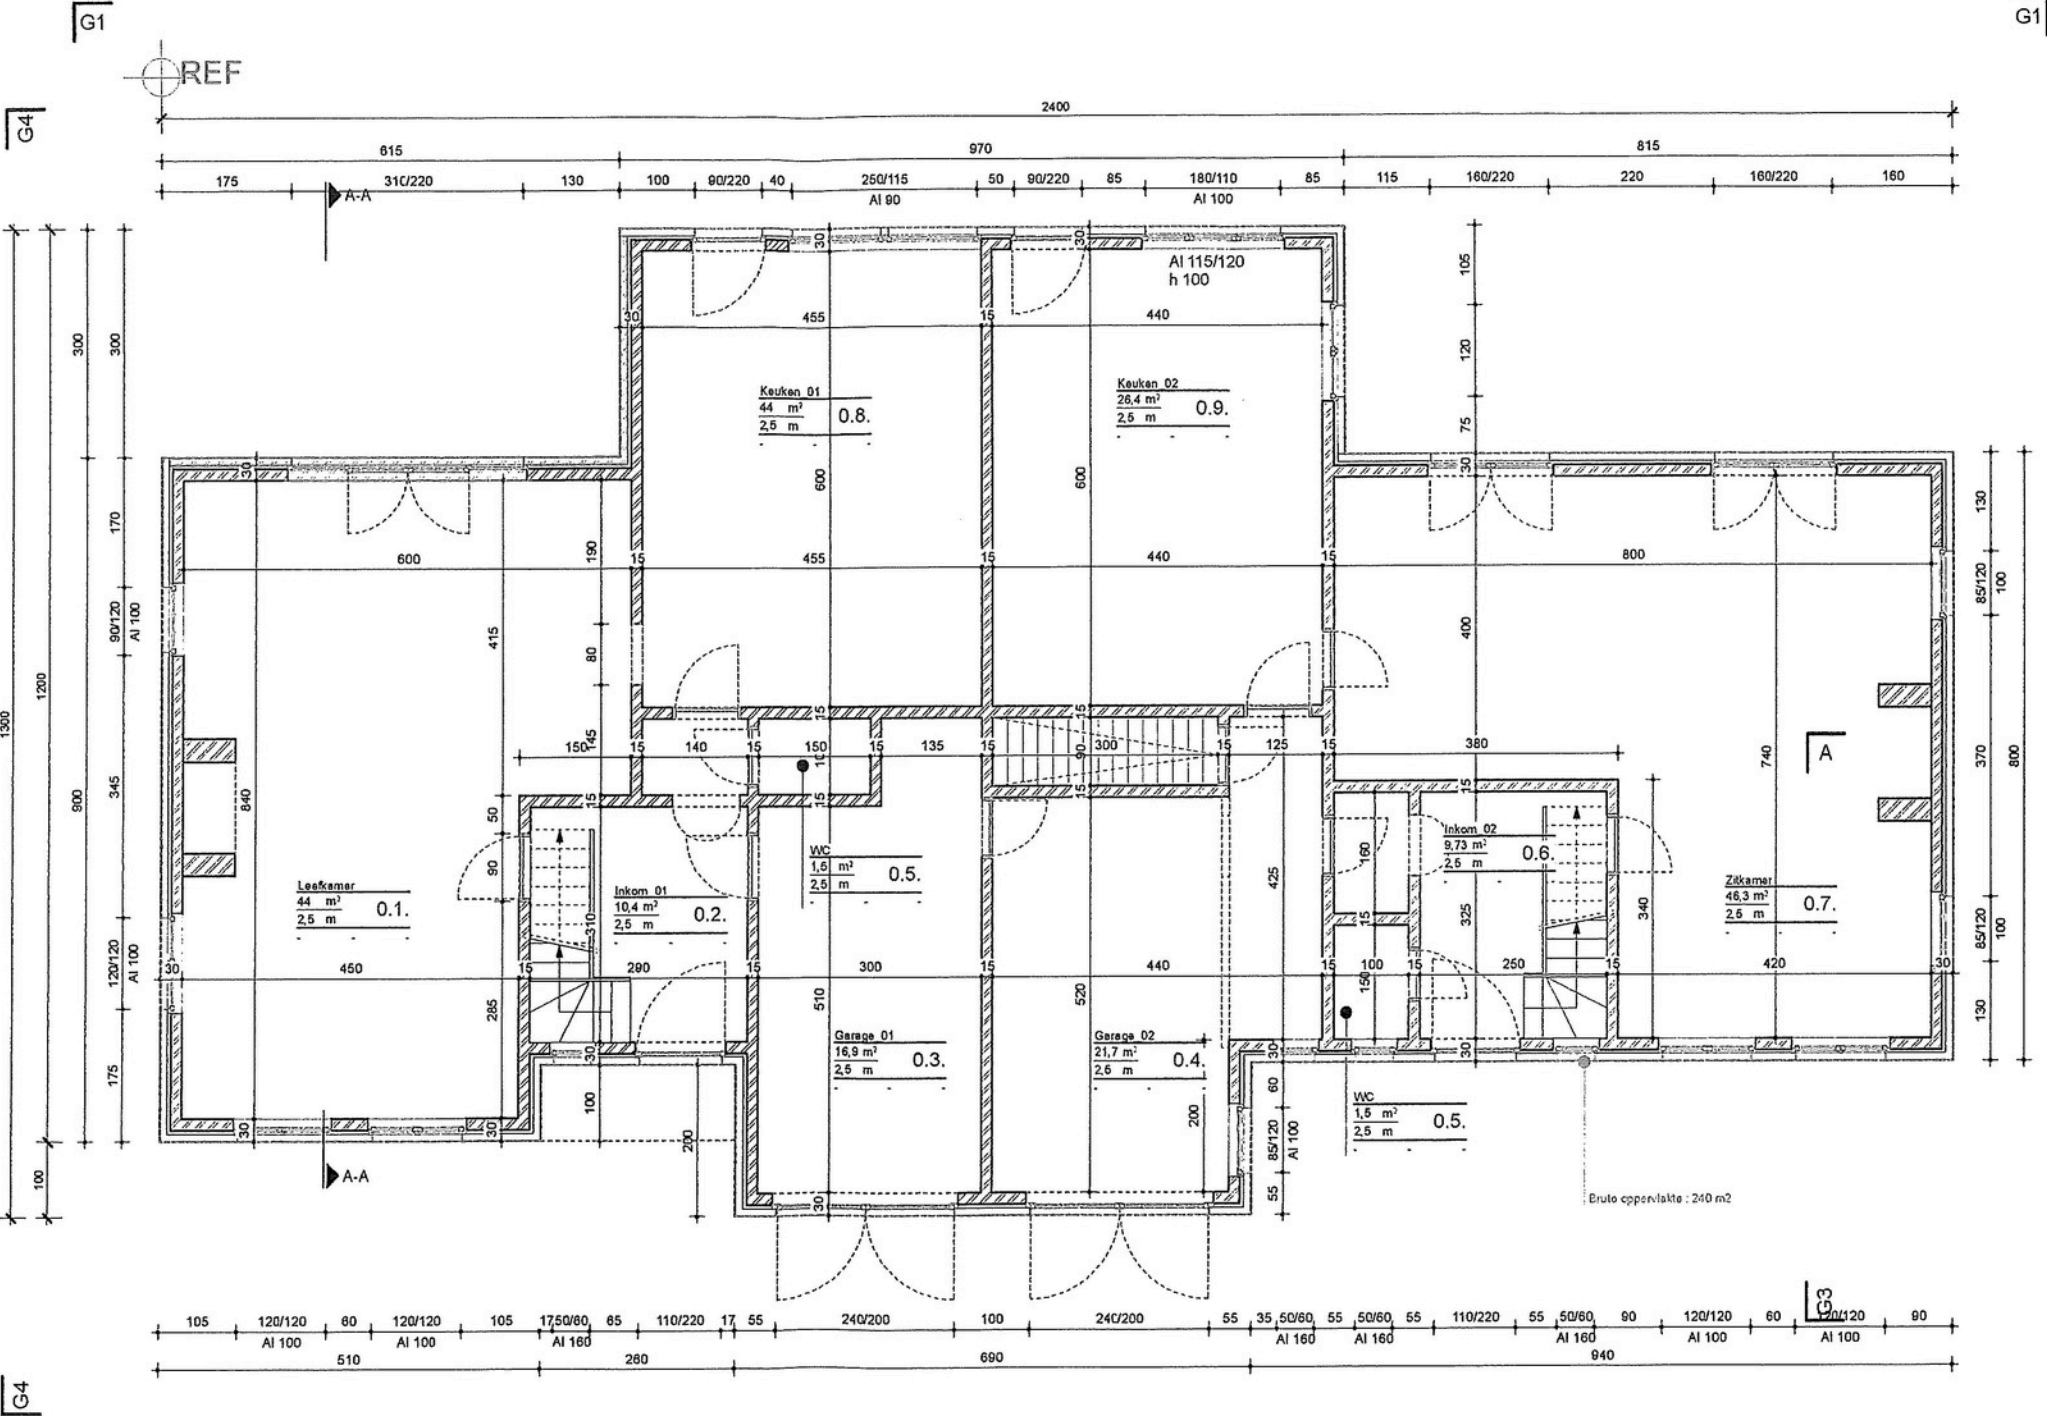Hout

Plan niveau 0.00m - vergund
Schaal : 1/100

Materiaal

- | | |
|-----------------------------------|-----------------------------------|
| (A) Backsteen rood | (H) Dorpel / blauwesteen |
| (B) Backsteen rood-bruin | (I) Hout wit geschilderd |
| (C) Pannen rood-bruin | (J) Hout groen geschilderd |
| (D) Lintee / Backsteen rood-bruin | (K) Klep / Hout groen geschilderd |
| (E) Dorpel / Backsteen rood-bruin | (L) Goot / zinc |
| (F) Lintee / hout | (M) RW / zinc |
| (G) Dorpel / hout | (N) Hout |

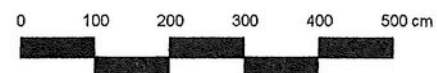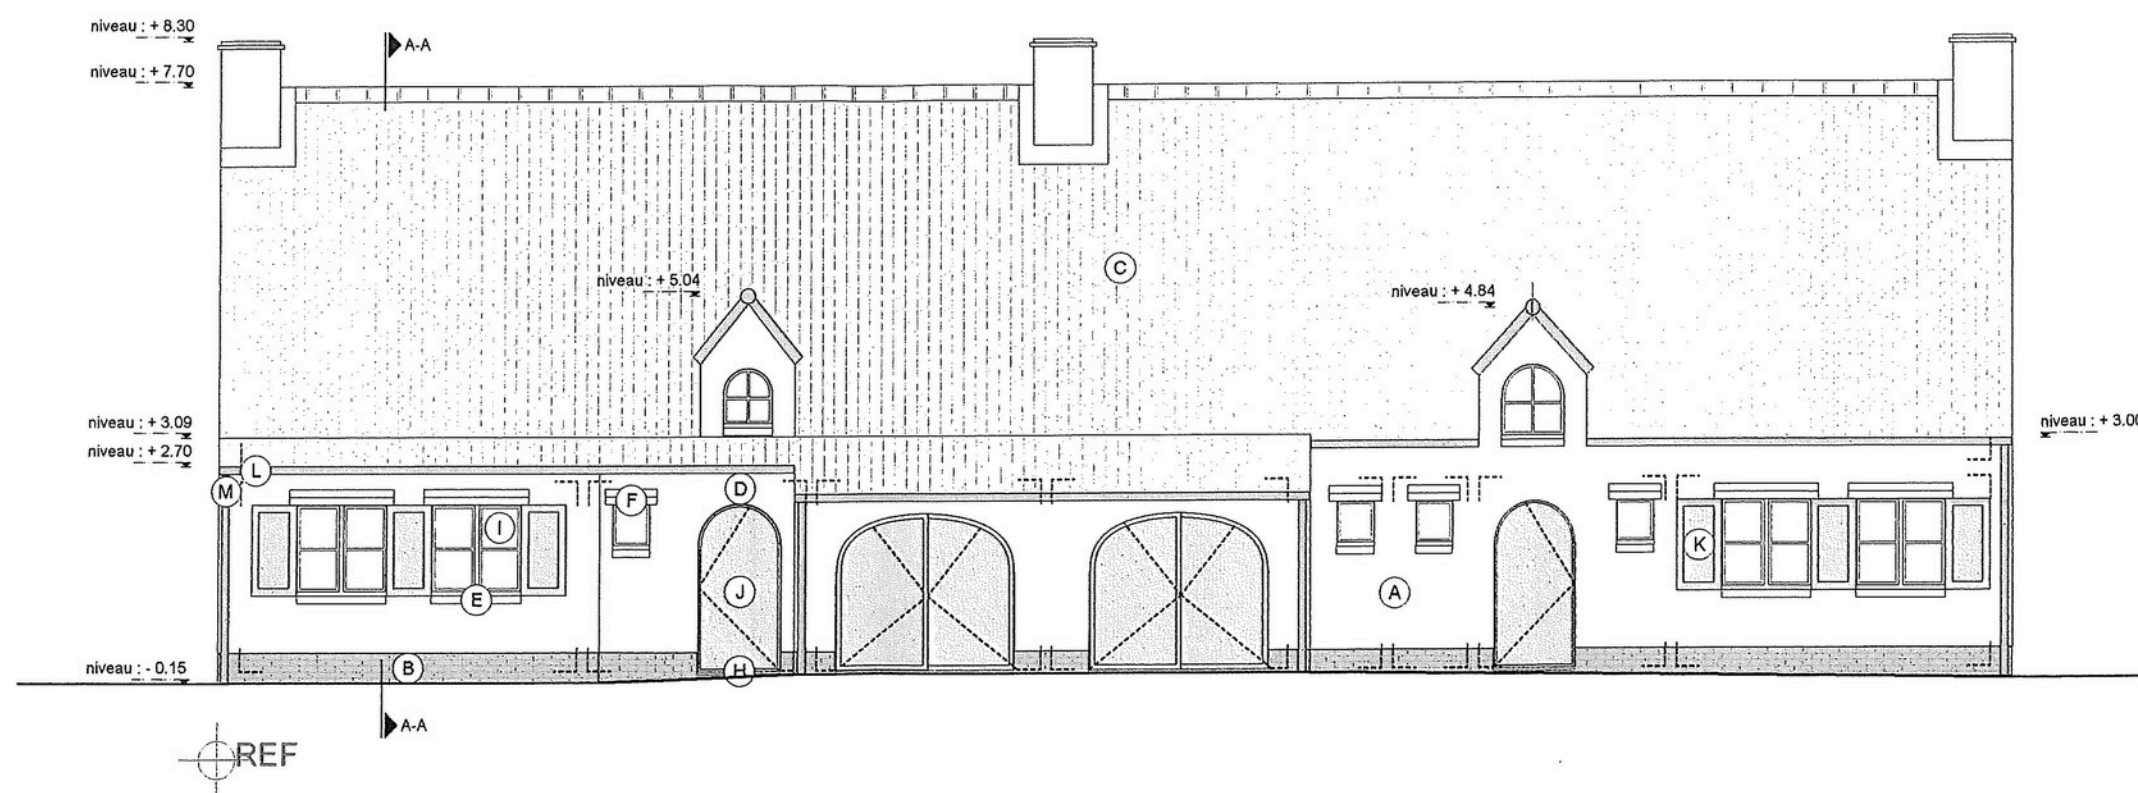

Gevel_01 - vergund
Schaal : 1/100

01_1831_Golf

Melding : Bijgebouw

Beschrijving :

BA_01-1831_G_V_AR206_gevel-01-vergund

2 06 -

Schaal :
Datum

1/100
30 - 04 - 2019

Schaal @ A3

Materiaal

- A

Backsteen rood
- B

Backsteen rood-bruin
- C

Pannen rood-bruin
- D

Linteel / Backsteen rood-bruin
- E

Dorpel / Backsteen rood-bruin
- F

Linteel / hout
- G

Dorpel / hout
- H

Dorpel / blauwesteen
- I

Hout wit geschilderd
- J


Hout groen geschilderd
- K

Klep / Hout groen geschilderd
- L

Goot / zinc
- M

RW / zinc
- N

Hout

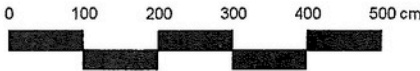

Gevel_03 - vergund
Schaal : 1/100

Materiaal

- A

Backsteen rood
- B

Backsteen rood-bruin
- C

Pannen rood-bruin
- D

Linteel / Backsteen rood-bruin
- E

Dorpel / Backsteen rood-bruin
- F

Linteel / hout
- G

Dorpel / hout

H

Dorpel / blauwsteen

I

Hout wit geschilderd

J

Hout groen geschilderd

K

Klep / Hout groen geschilderd

L

Goot / zinc

M

RW / zinc

N

Hout

Gevel_04 - vergund
Schaal : 1/100

Materiaal

- A

Backsteen rood
- B

Backsteen rood-bruin
- C

Pannen rood-bruin
- D

Linteel / Backsteen rood-bruin
- E

Dorpel / Backsteen rood-bruin
- F

Linteel / hout
- G

Dorpel / hout
- H

Dorpel / blauwesteen
- I

Hout wit geschilderd
- J


Hout groen geschilderd
- K

Klep / Hout groen geschilderd
- L

Goot / zinc
- M

RW / zinc
- N

Hout

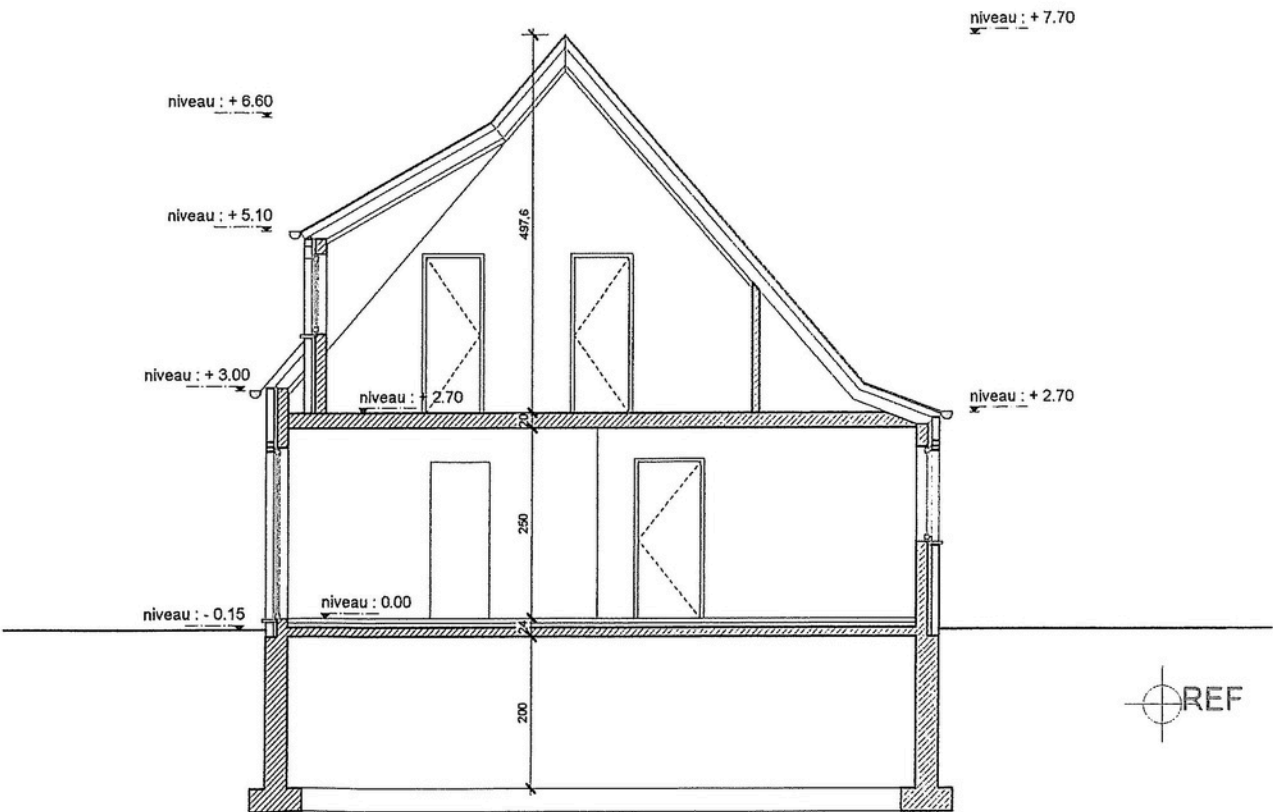

Snede AA - vergund
Schaal : 1/100

- | | | | |
|---|--|---|-----------------------------|
|  | Nieuwe boom |  | Boom om te geveld te worden |
|  | Bestaande boom |  | Sparren |
|  | opnamepunt en kijkrichting van de fotografische afbeelding |  | Verkeersborden |
| R+1+D | Volume : gelijkvloer + 1 verdieping + Dak |  | Straatverlichting |
| R+D | Volume : gelijkvloer + Dak |  | waterklep |



terreinprofiel-bestaand
Schaal : 1/200

Materiaal

- (A) Backsteen rood

(B) Backsteen rood-bruin

(C) Pannen rood-bruin

(D) Linteel / Backsteen rood-bruin

(E) Dorpel / Backsteen rood-bruin

(F) Linteel / hout

(G) Dorpel / hout
- (H) Dorpel / blauwesteen

(I) Hout wit geschilderd


(J) Hout groen geschilderd

(K) Klep / Hout groen geschilderd

(L) Goot / zinc

(M) RW / zinc

(N) Hout

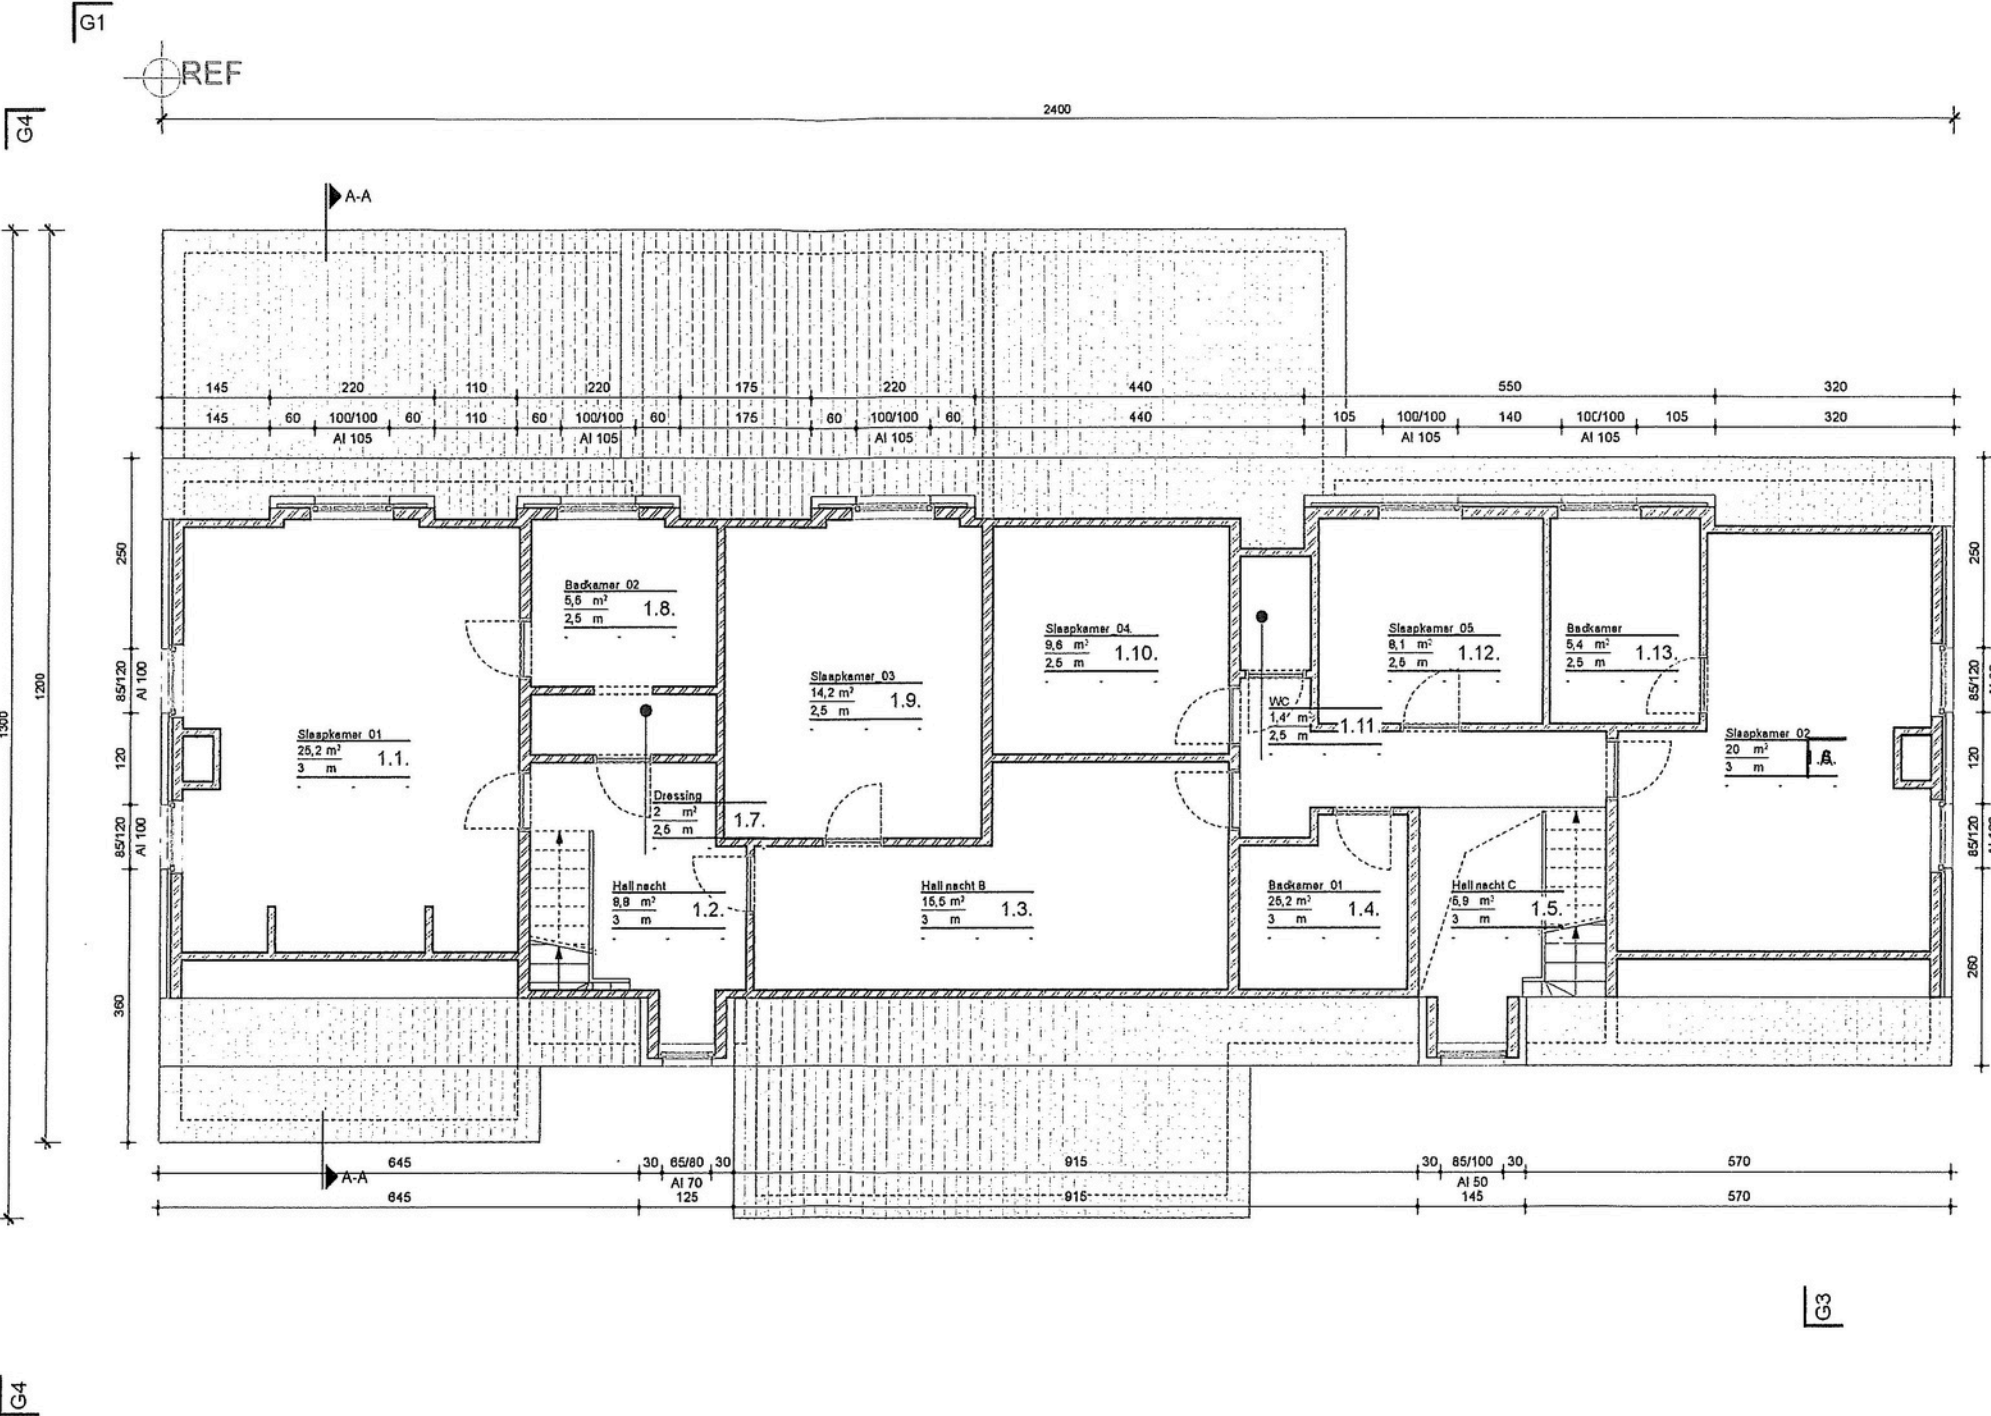

Plan niveau +1 - bestaand
Schaal : 1/100

Materiaal

- (A)

Backsteen rood
- (B)

Backsteen rood-bruin
- (C)

Pannen rood-bruin
- (D)

Linteel / Backsteen rood-bruin
- (E)

Dorpel / Backsteen rood-bruin
- (F)

Linteel / hout
- (G)

Dorpel / hout

(H)

Dorpel / blauwesteen

(I)

Hout wit geschilderd

(J)

Hout groen geschilderd

(K)

Klep / Hout groen geschilderd


(L)

Goot / zinc

(M)


RW / zinc

(N)

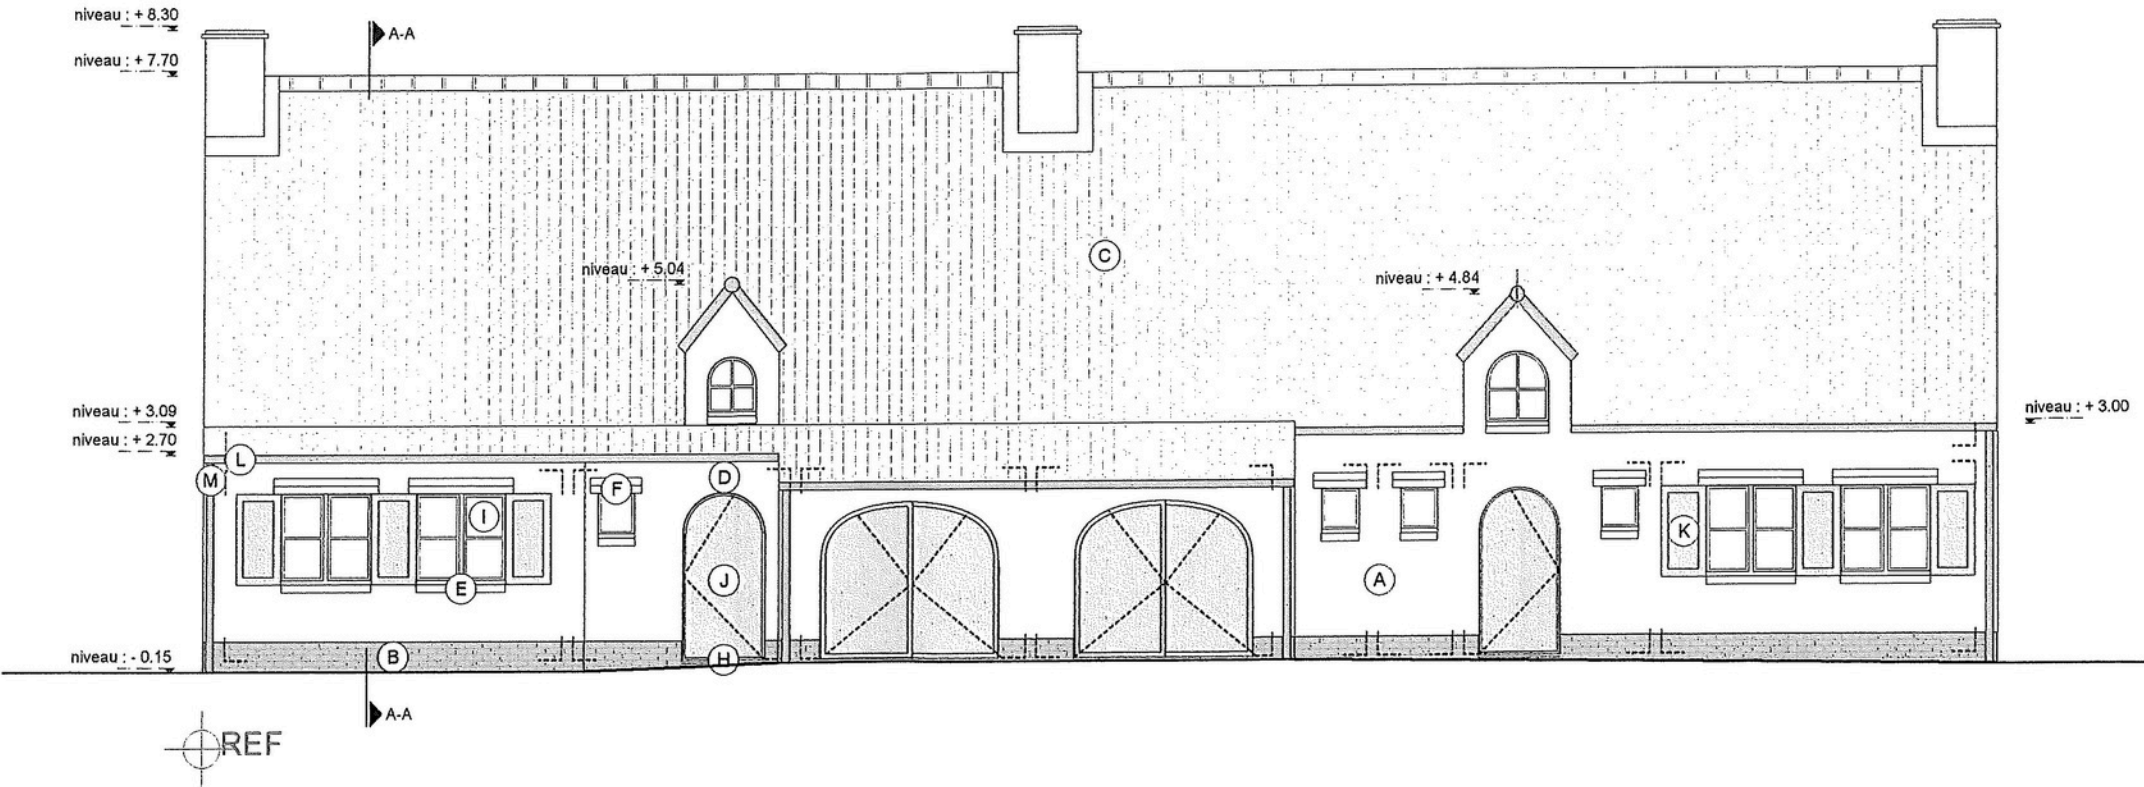Hout

Gevel_01 - Bestaand
Schaal : 1/100

(A) Backsteen rood	(H) Dorpel / blauwesteen
(B) Backsteen rood-bruin	(I) Hout wit geschilderd
(C) Pannen rood-bruin	(J) Hout groen geschilderd
(D) Linteel / Backsteen rood-bruin	(K) Klep / Hout groen geschilderd
(E) Dorpel / Backsteen rood-bruin	(L) Goot / zinc
(F) Linteel / hout	(M) RW / zinc
(G) Dorpel / hout	(N) Hout

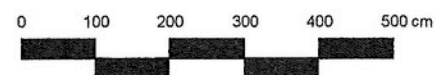

01_1831_Golf

Materiaal

- A

Backsteen rood
- B

Backsteen rood-bruin
- C

Pannen rood-bruin
- D

Linteel / Backsteen rood-bruin
- E

Dorpel / Backsteen rood-bruin
- F

Linteel / hout
- G

Dorpel / hout

H

Dorpel / blauwesteen

I

Hout wit geschilderd

J

Hout groen geschilderd

K

Klep / Hout groen geschilderd

L

Goot / zinc

M

RW / zinc

N

Hout

Gevel_03 - bestaand
Schaal : 1/100

Materiaal

- (A)

Backsteen rood
- (B)

Backsteen rood-bruin
- (C)

Pannen rood-bruin
- (D)

Linteel / Backsteen rood-bruin
- (E)

Dorpel / Backsteen rood-bruin
- (F)

Linteel / hout
- (G)

Dorpel / hout

(H)

Dorpel / blauwsteen

(I)

Hout wit geschilderd

(J)

Hout groen geschilderd

(K)

Klep / Hout groen geschilderd


(L)

Goot / zinc

(M)

RW / zinc

(N)

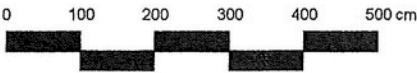Hout

Gevel_04 - bestand
Schaal : 1/100

Materiaal

- A

Backsteen rood
- B

Backsteen rood-bruin
- C

Pannen rood-bruin
- D

Linteel / Backsteen rood-bruin
- E

Dorpel / Backsteen rood-bruin
- F

Linteel / hout
- G

Dorpel / hout
- H

Dorpel / blauwesteen
- I

Hout wit geschilderd
- J


Hout groen geschilderd
- K

Klep / Hout groen geschilderd
- L

Goot / zinc
- M

RW / zinc
- N

Hout

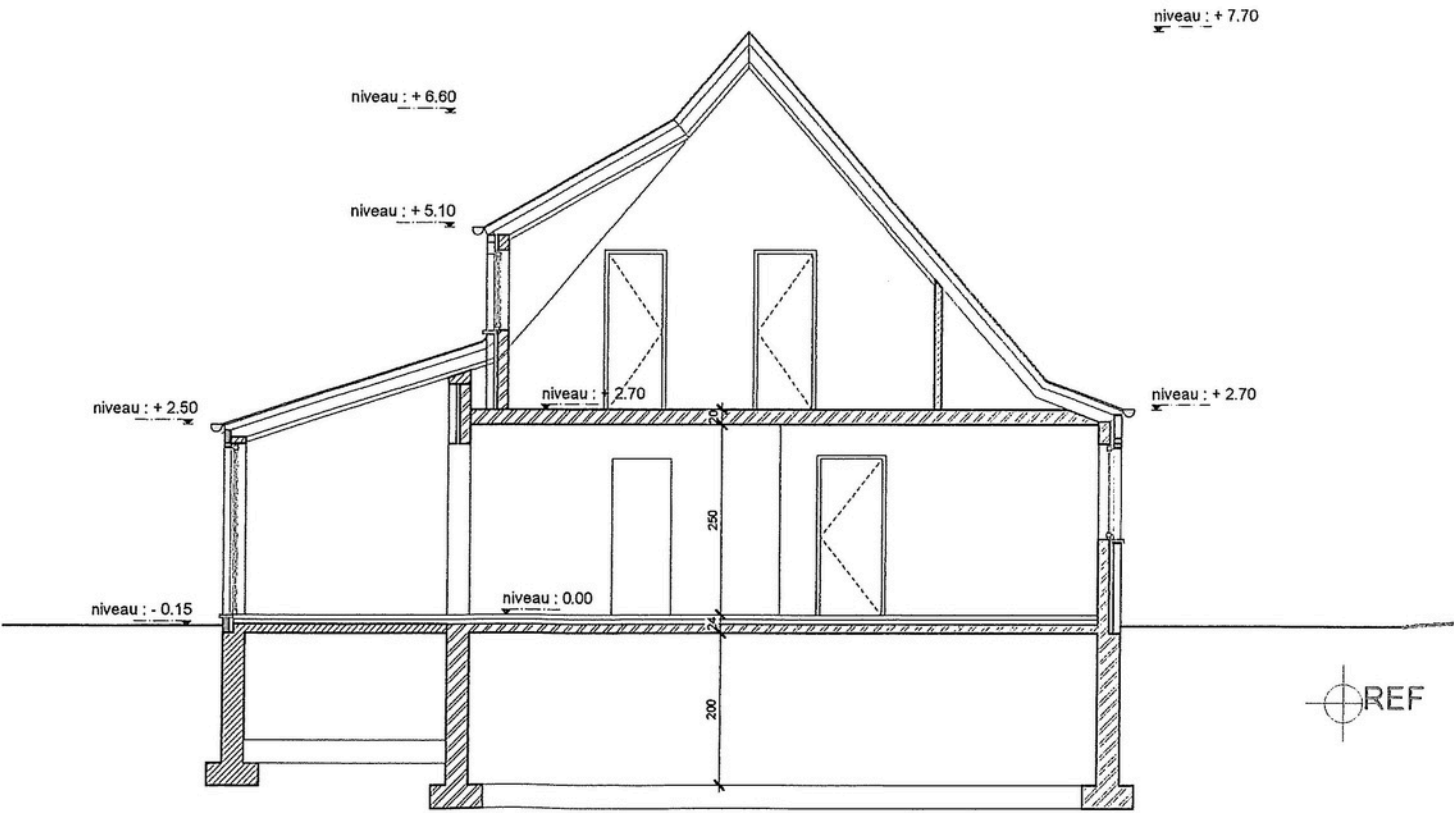

Snede AA - bestaand
Schaal : 1/100