
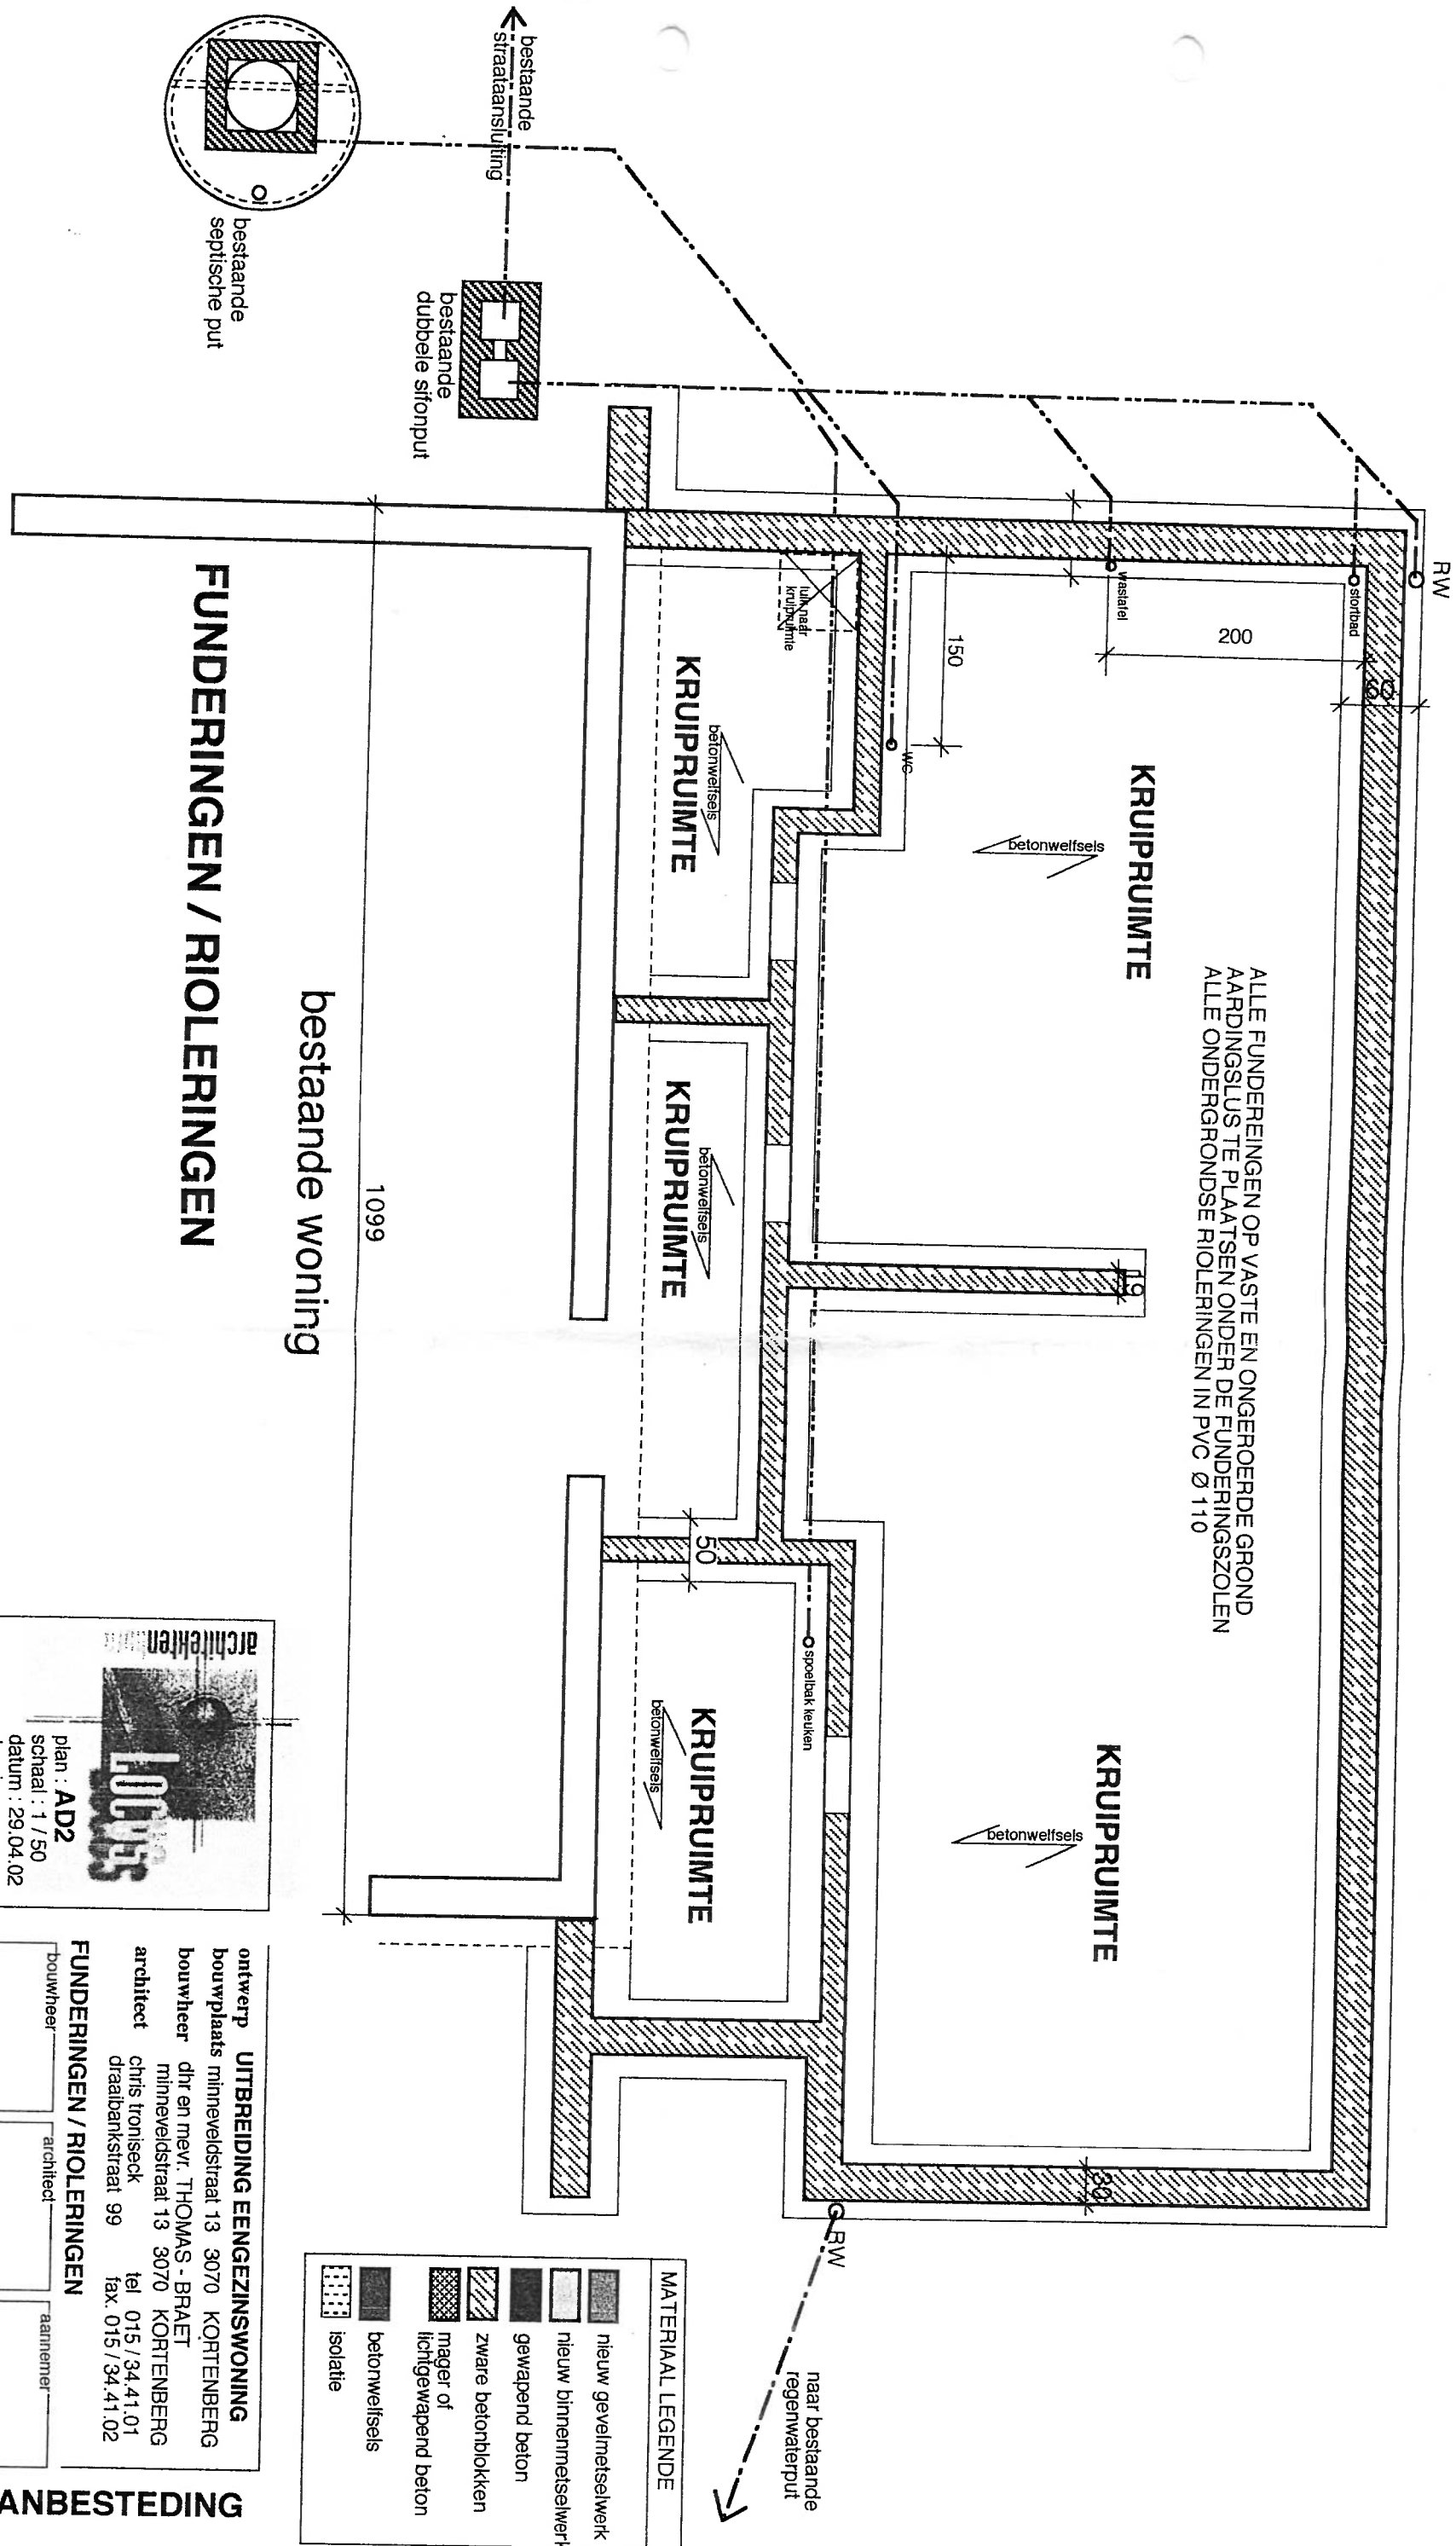


perceelsgrens

GEEN NIEUWE NUTSAANSLUITINGEN TE VOORZIEN

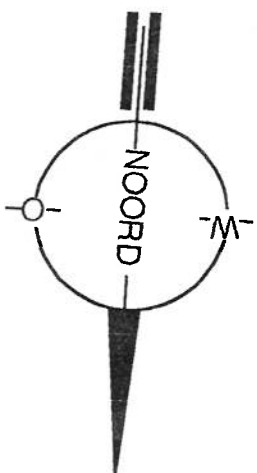

bestaande woning

FUNDERINGEN / RIOLERINGEN

MATERIAAL LEGENDE	
	nieuw gevelmetselwerk
	nieuw binnenmetselwerk
	gewapend beton
	zware betonblokken
	mager of lichtgewapend beton
	betonwelfsels
	isolatie

architecten

10005

plan : AD2
schaal : 1 / 50
datum : 29.04.02
dossier : 2001.JKS



ontwerp UITBREIDING EENGEZINSWONING
bouwplaats minneveldstraat 13 3070 KORTENBERG
bouwheer dhr en mevr. THOMAS - BRAET
minneveldstraat 13 3070 KORTENBERG
architect chris troniseck tel 015 / 34.41.01
draaibransstraat 99 fax 015 / 34.41.02

FUNDERINGEN / RIOLERINGEN

bouwheer _____ architect _____ raarnemer _____

AANBESTEDING

perceelsgrens

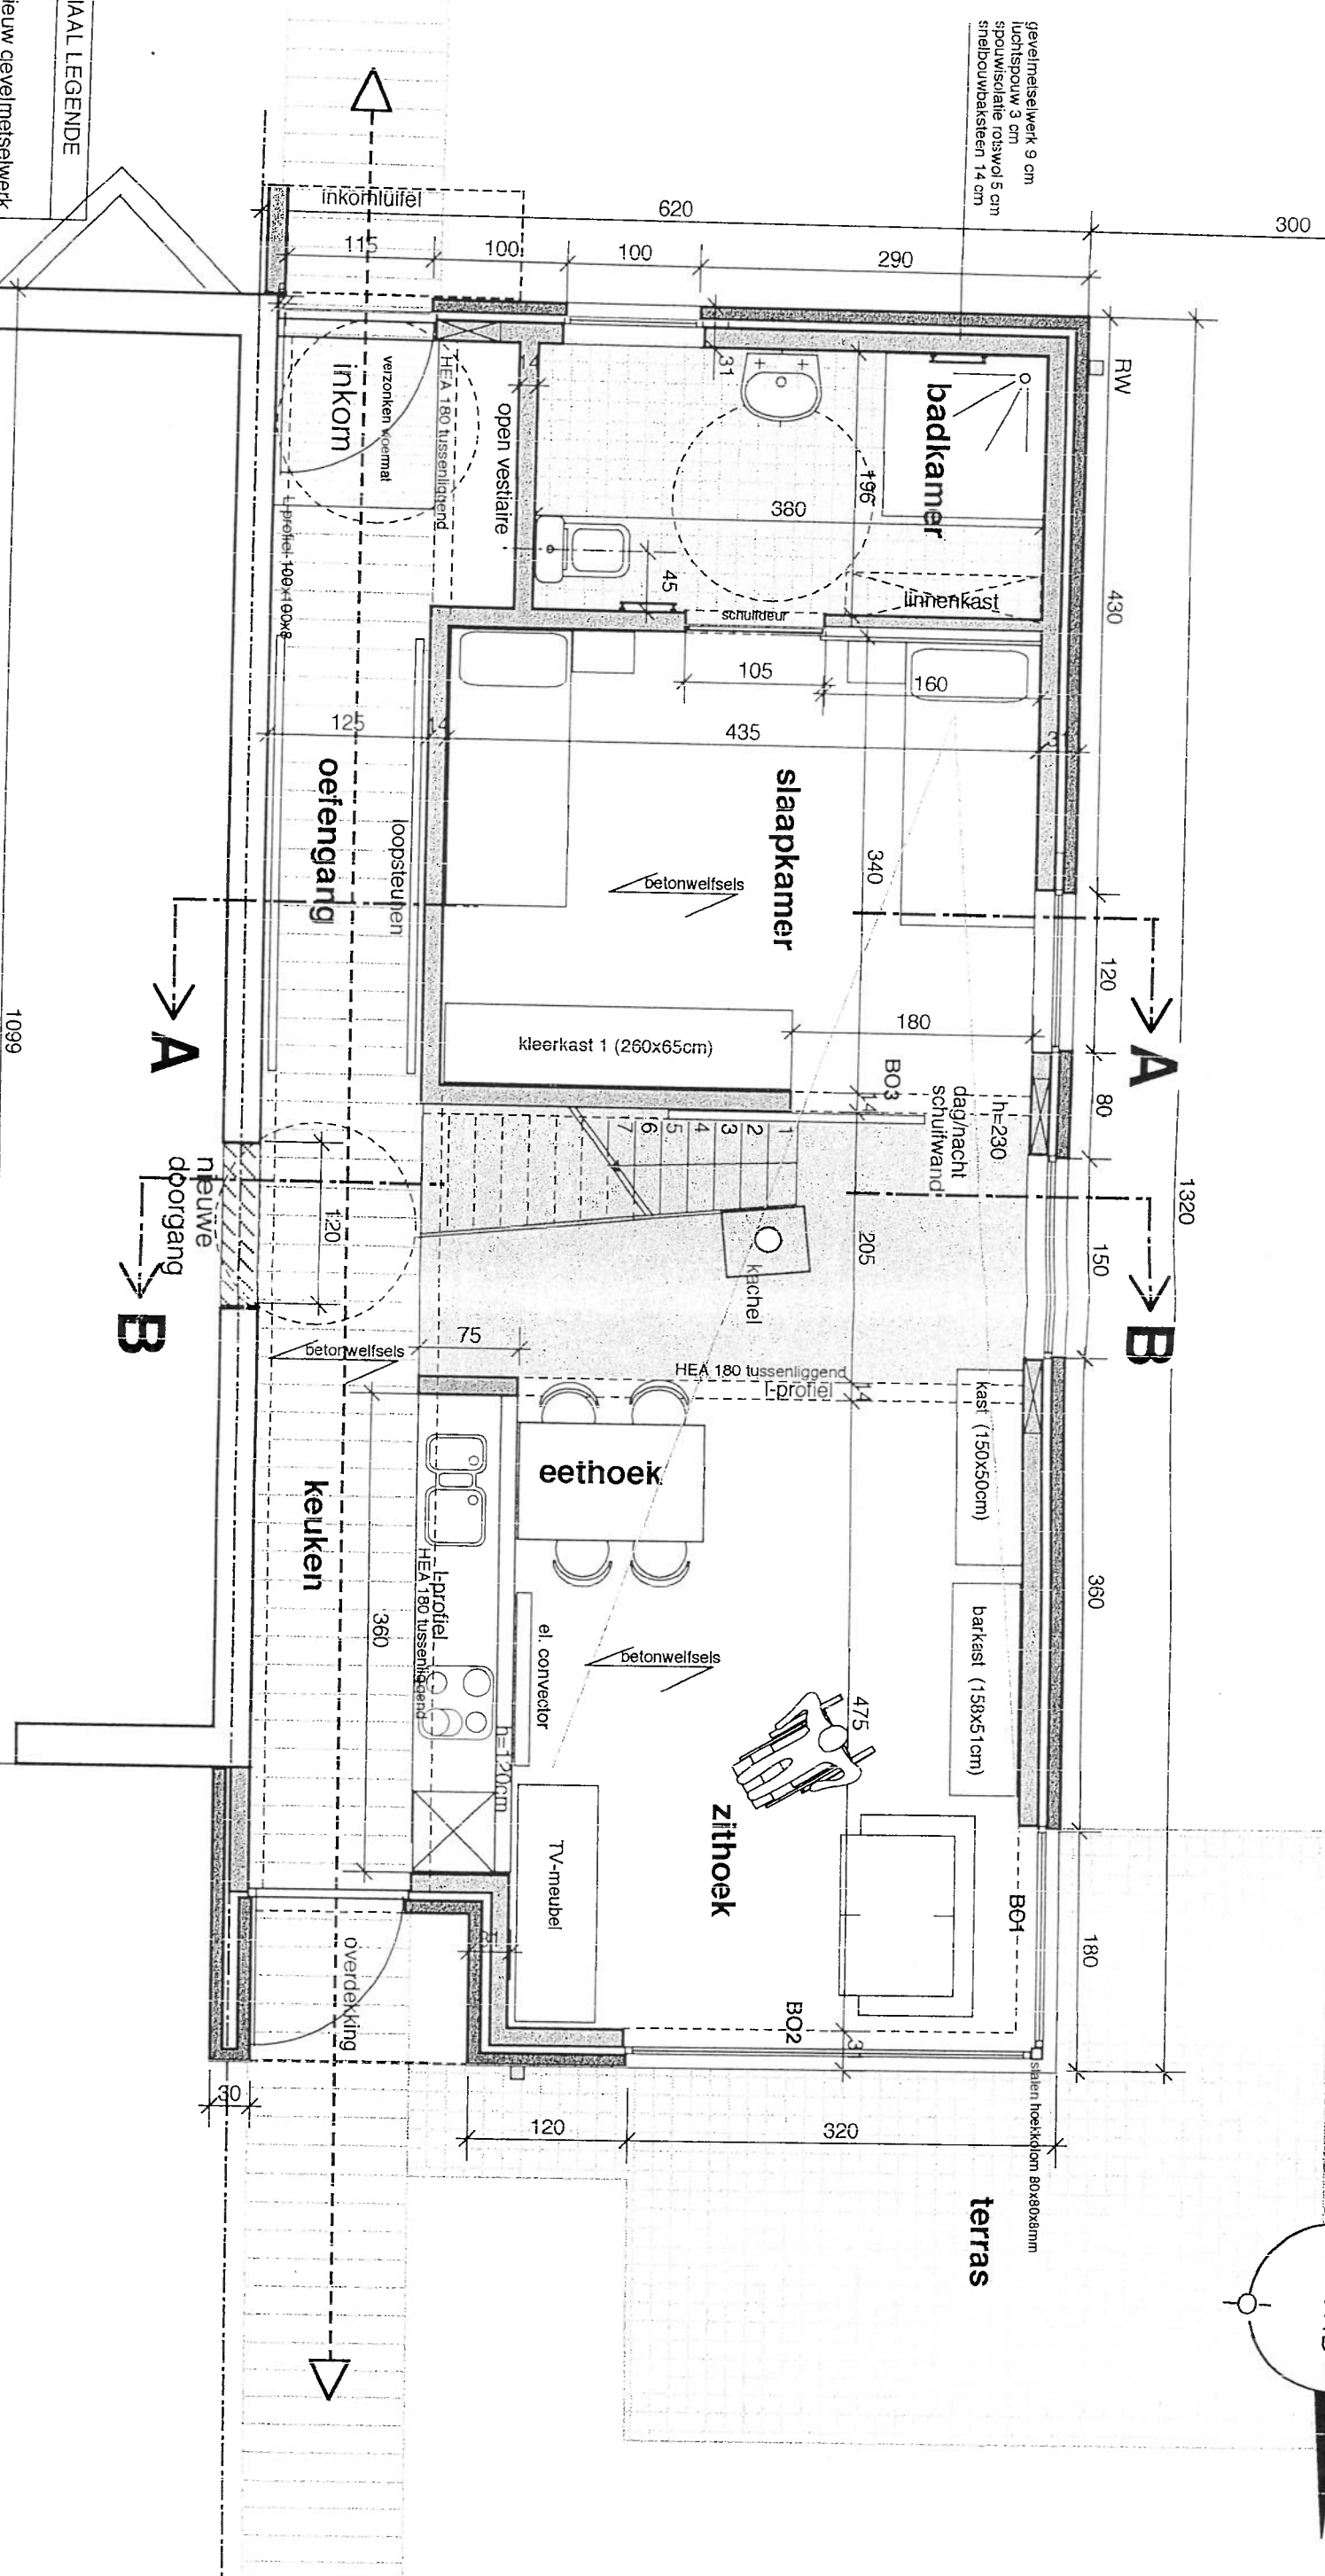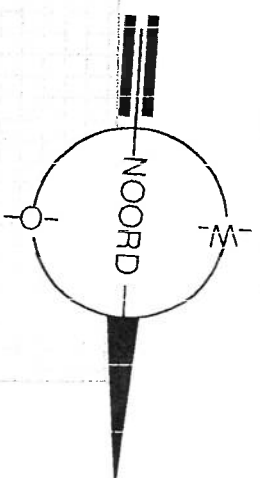

MATERIAAL LEGENDE

	nieuw gevelmetselwerk
	nieuw binnenmetselwerk
	gewapend beton
	zware betonblokken
	mager of lichtgewapend beton
	betonwelfsels
	isolatie

bestaande woning

GELIJKVLOERS



plan : AD3
schaal : 1 / 50
datum : 29.04.02



ontwerp **UITBREIDING EENGEZINSWONING**
bouwplaats minneveldstraat 13 3070 KORTENBERG
bouwheer dhr en mevr. THOMAS - BRAET
minneveldstraat 13 3070 KORTENBERG
architect chris troniseck
draaibankstraat 99 tel 015 / 34.41.01 fax 015 / 34.41.02

GELIJKVLOERS

bouwheer architect aannemer

ANBESTEDING

perceelsgrens

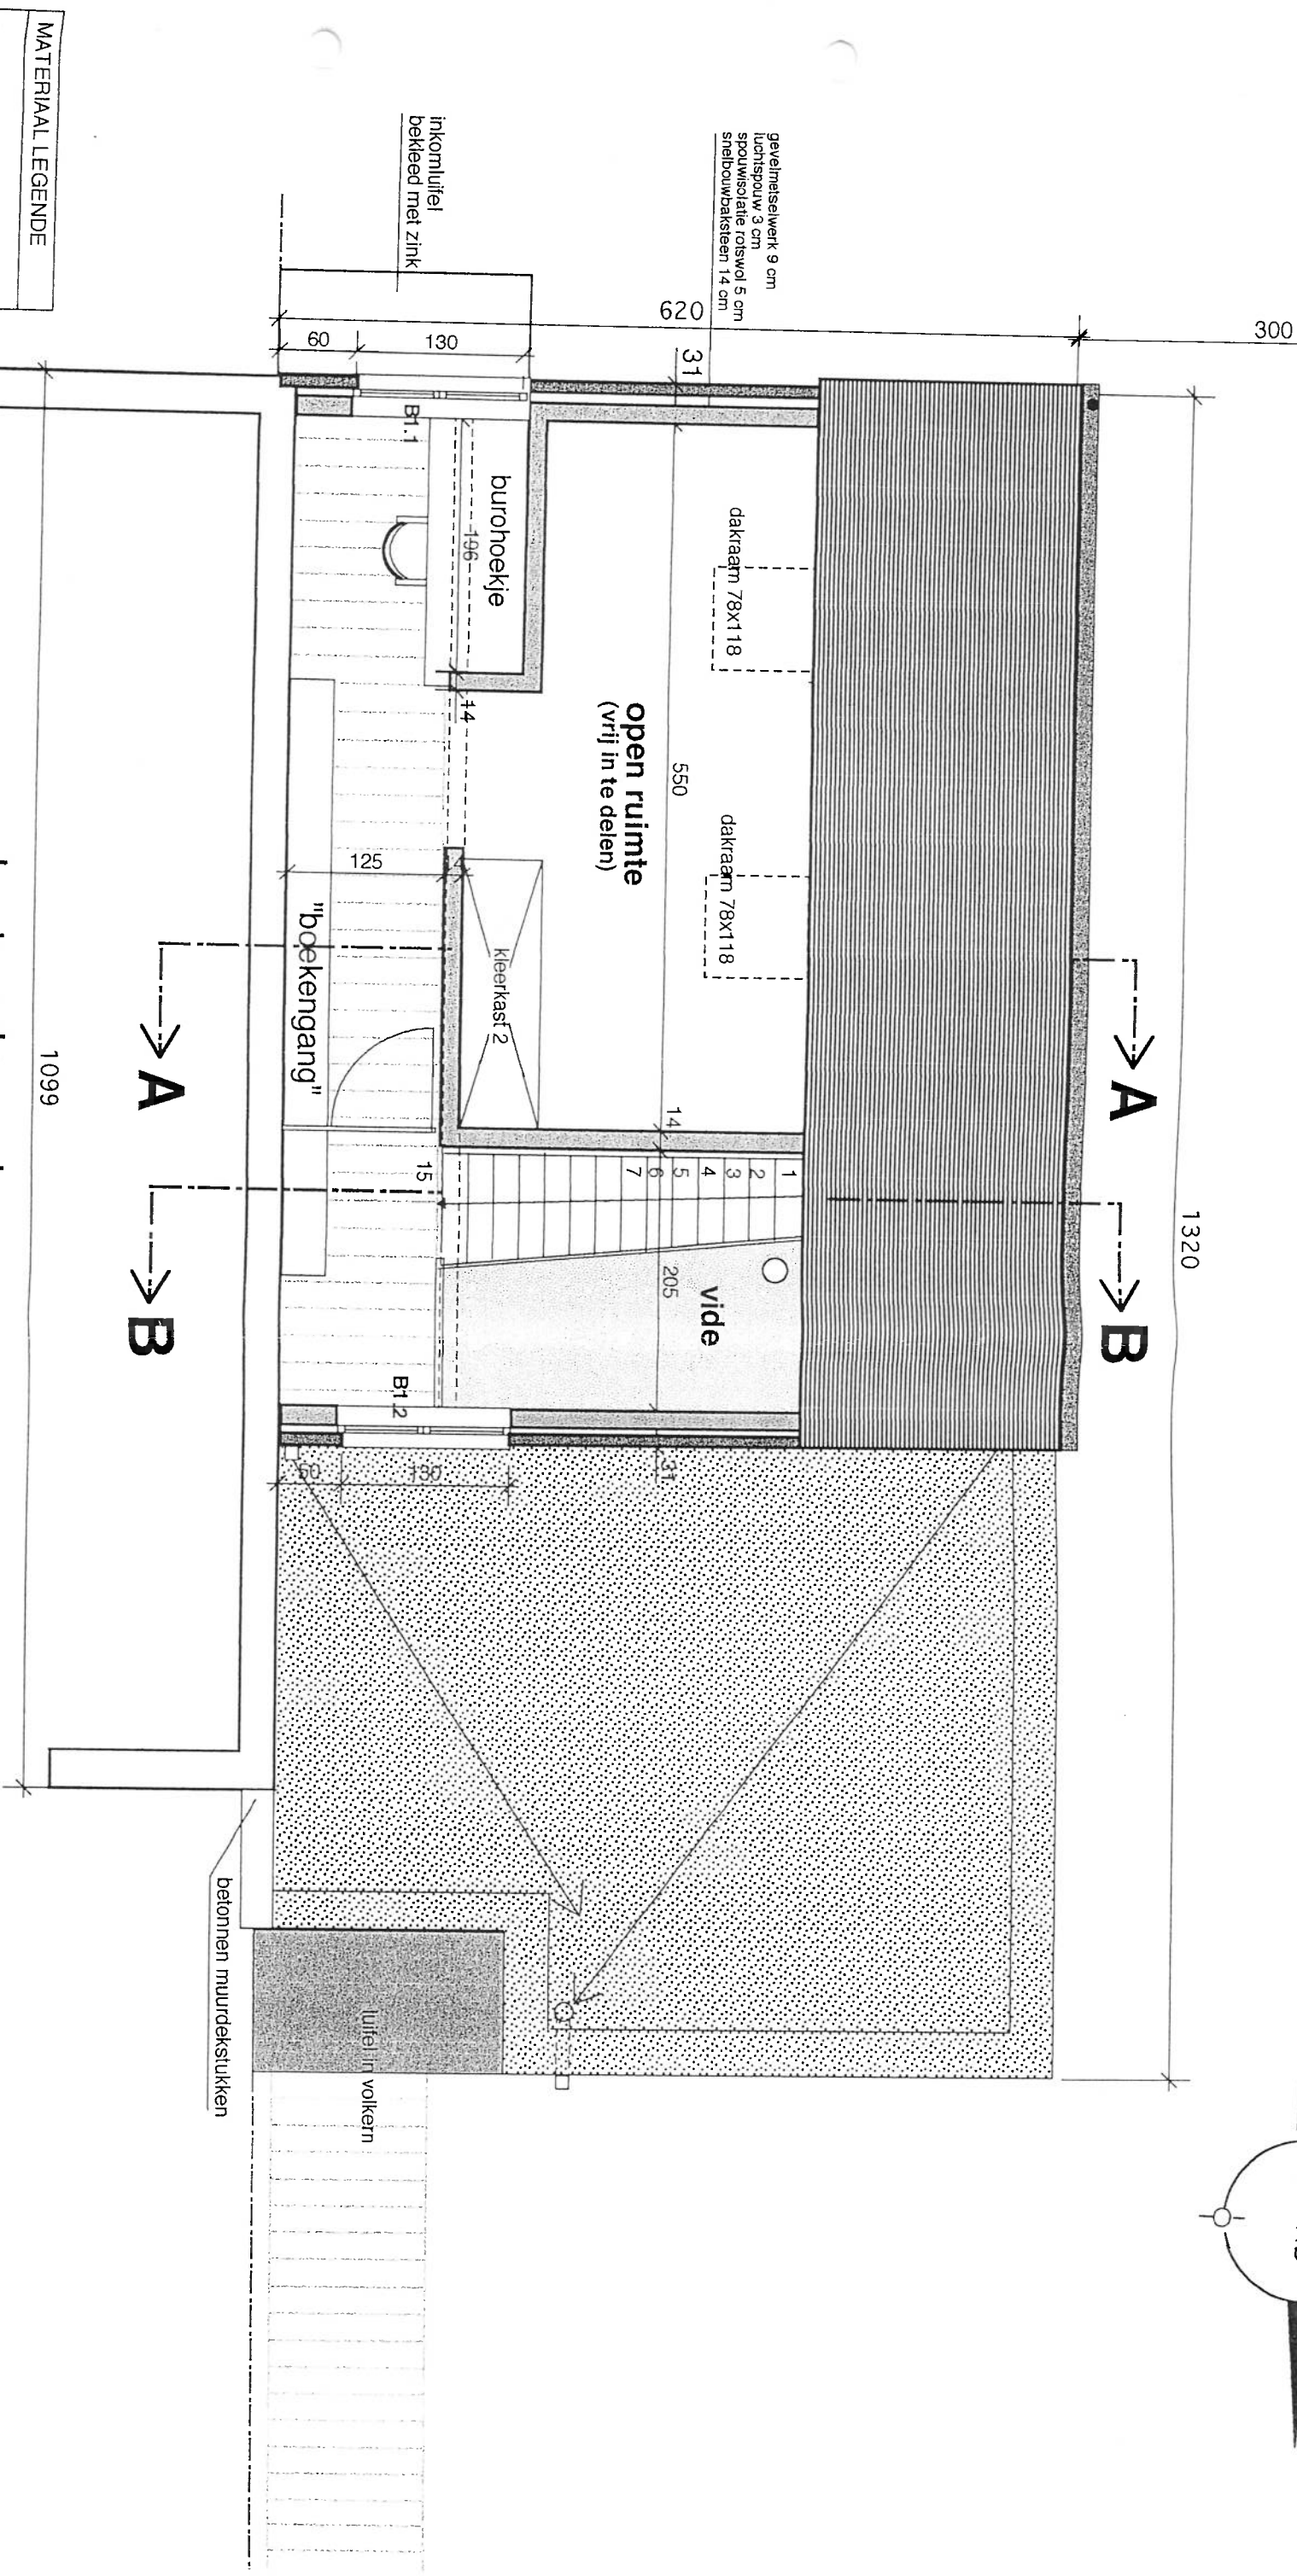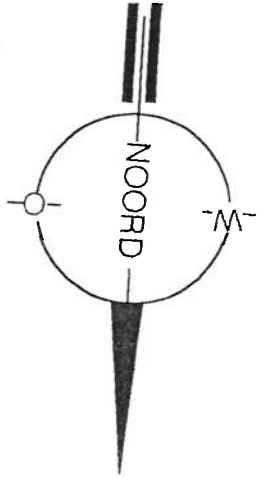

MATERIAAL LEGENDE

- nieuw gevelmetselwerk
- nieuw binnenmetselwerk
- gewapend beton
- zware betonblokken
- mager of lichtgewapend beton
- betonmetsels
- isolatie

bestaande woning

VERDIEPING


architecten
100pts
plan : AD4
schaal : 1 / 50
datum : 29.04.02
dossier : 2001.93KS

ontwerp **UTBREIING EENGEZINSWONING**
bouwplaats minneveldstraat 13 3070 KORTENBERG
bouwheer dhr en mevr. THOMAS - BRAET
architect minneveldstraat 13 3070 KORTENBERG
chris troniseck tel 015 / 34.41.01
draaibankstraat 99 fax 015 / 34.41.02

VERDIEPING

bouwheer architect aanemer

AANBESTEDING

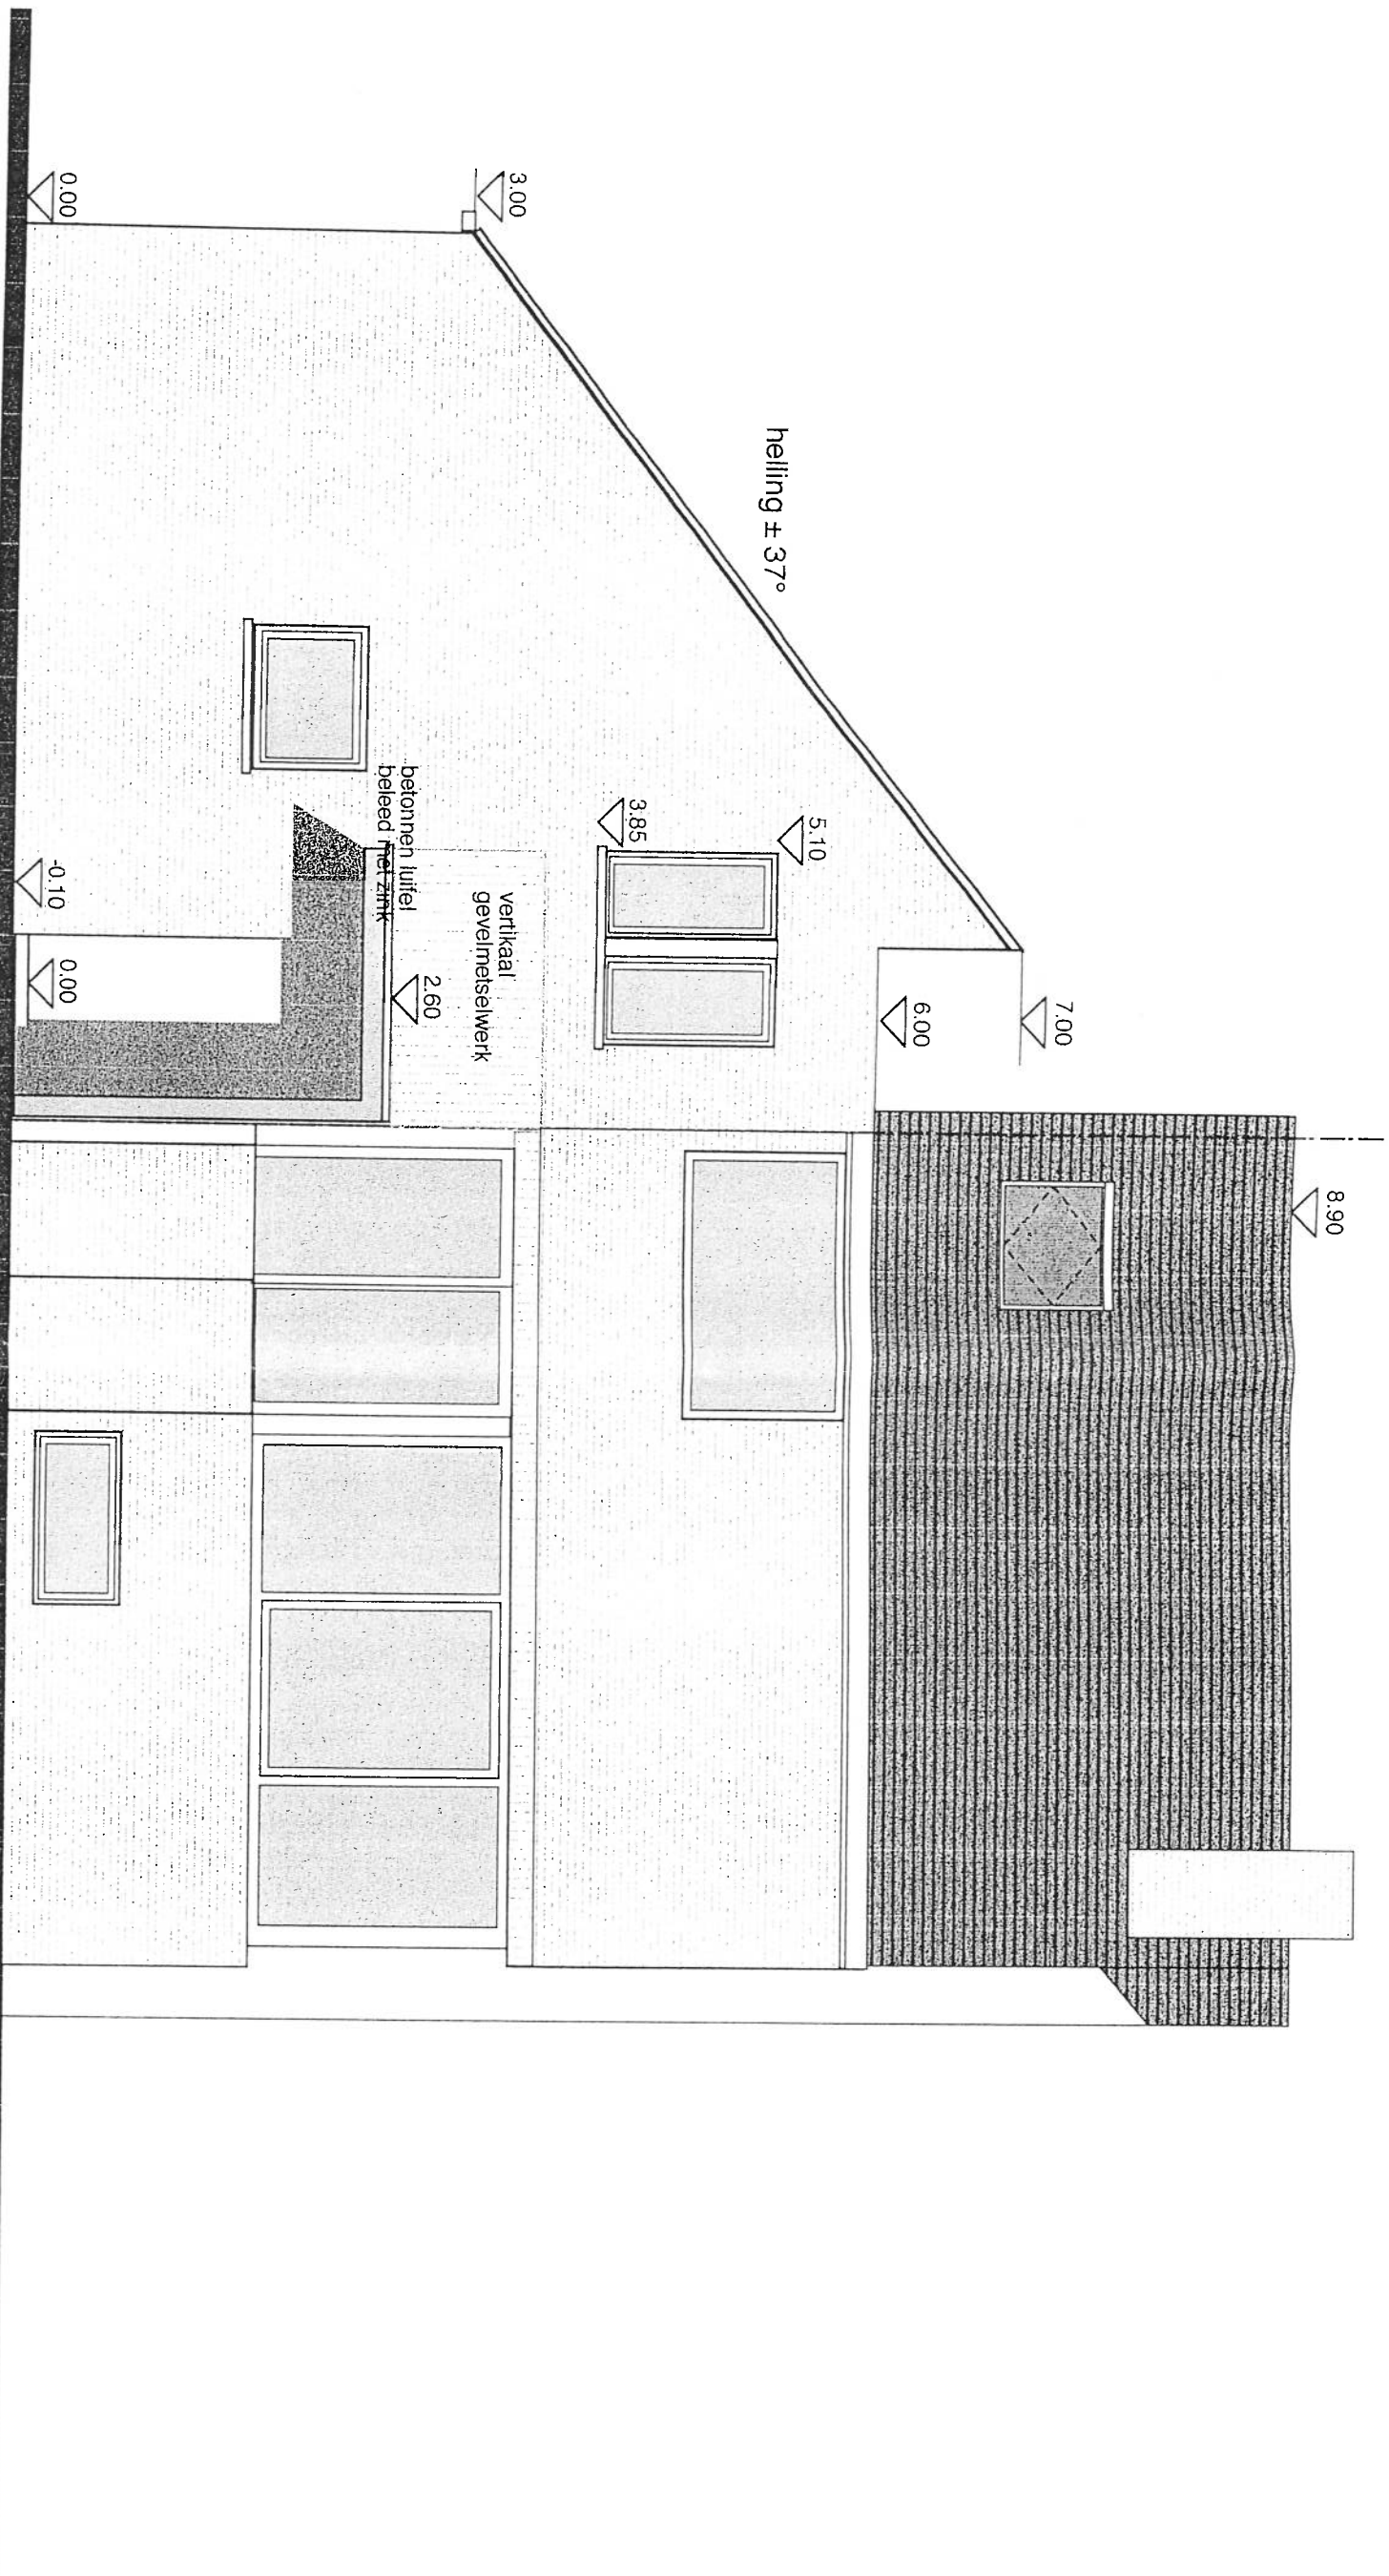

VOORGEVEL

MATERIALEN :

gevels in bruinrode handvormsteen
dorpels in blauwe steen
ramen in bruine aluminium
dakbedekking : donkere pannen
regenaafvoeren en hanggoot zijgevel in natuurlijk zink



ontwerp **UITBREIDING EENGESZINSWONING**
bouwplaats minneveldstraat 13 3070 KORTENBERG
bouwheer dhr en mevr. THOMAS - BRAET
architect minneveldstraat 13 3070 KORTENBERG
chris troniseck
draalbankstraat 99
tel 015 / 34.41.01
fax 015 / 34.41.02


VOORGEVEL

bouwheer

architect

aannemer

ANBESTEDING

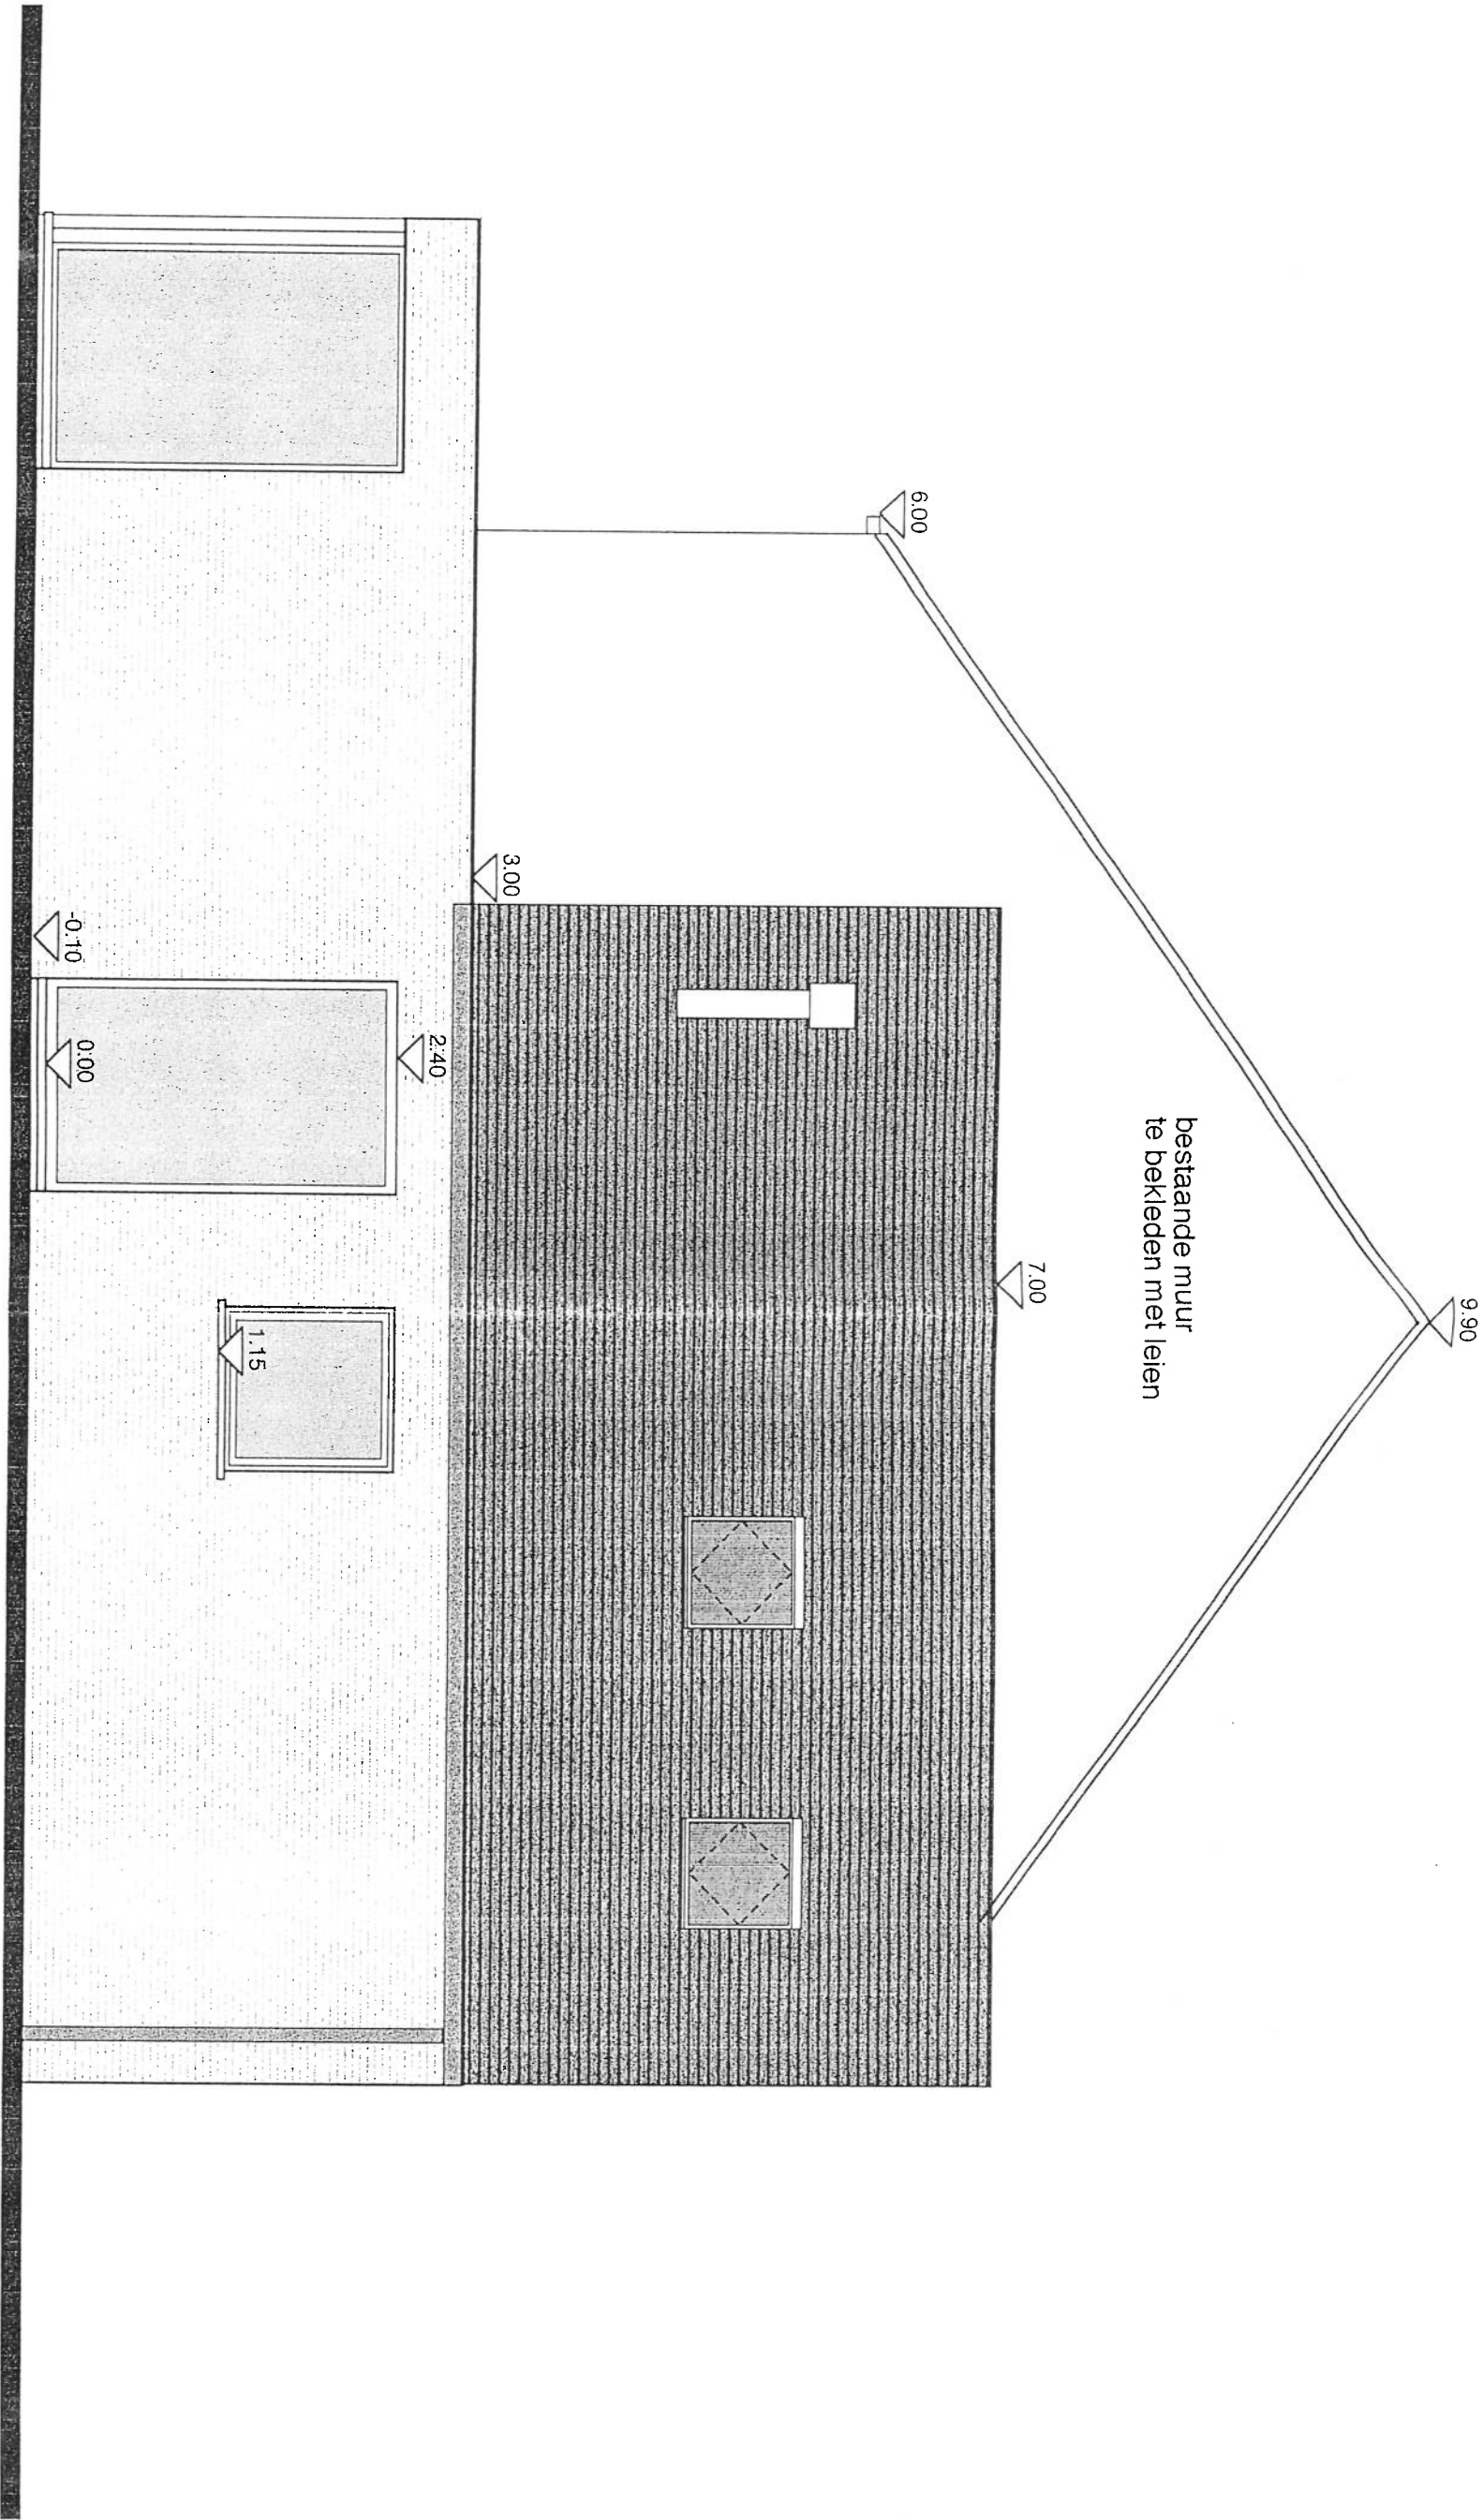

bestaand maaiveld

MATERIALEN :

gevels in bruinrode handvormsteen
dorpels in blauwe steen
ramen in bruine aluminium
dakbedekking : donkere pannen
regenafvoeren en hanggoot zijgevel in natuurlijk zink

architecten

LOUWIS

plan : AD7

schaal : 1 / 50

datum : 29.04.02

dossier : 2001.59/KS

ontwerp

UITBREIDING EENGEZINSWONING

bouwplaats

minneveldstraat 13 3070 KORTENBERG

bouwheer

dhf en mevr. THOMAS - BRAET

architect

minneveldstraat 13 3070 KORTENBERG

architect

chris troniseck

draaibankstraat 99

tel 015 / 34.41.01

fax 015 / 34.41.02


LINKERGEVEL

bouwheer

architect

aannemer

AANBESTEDING

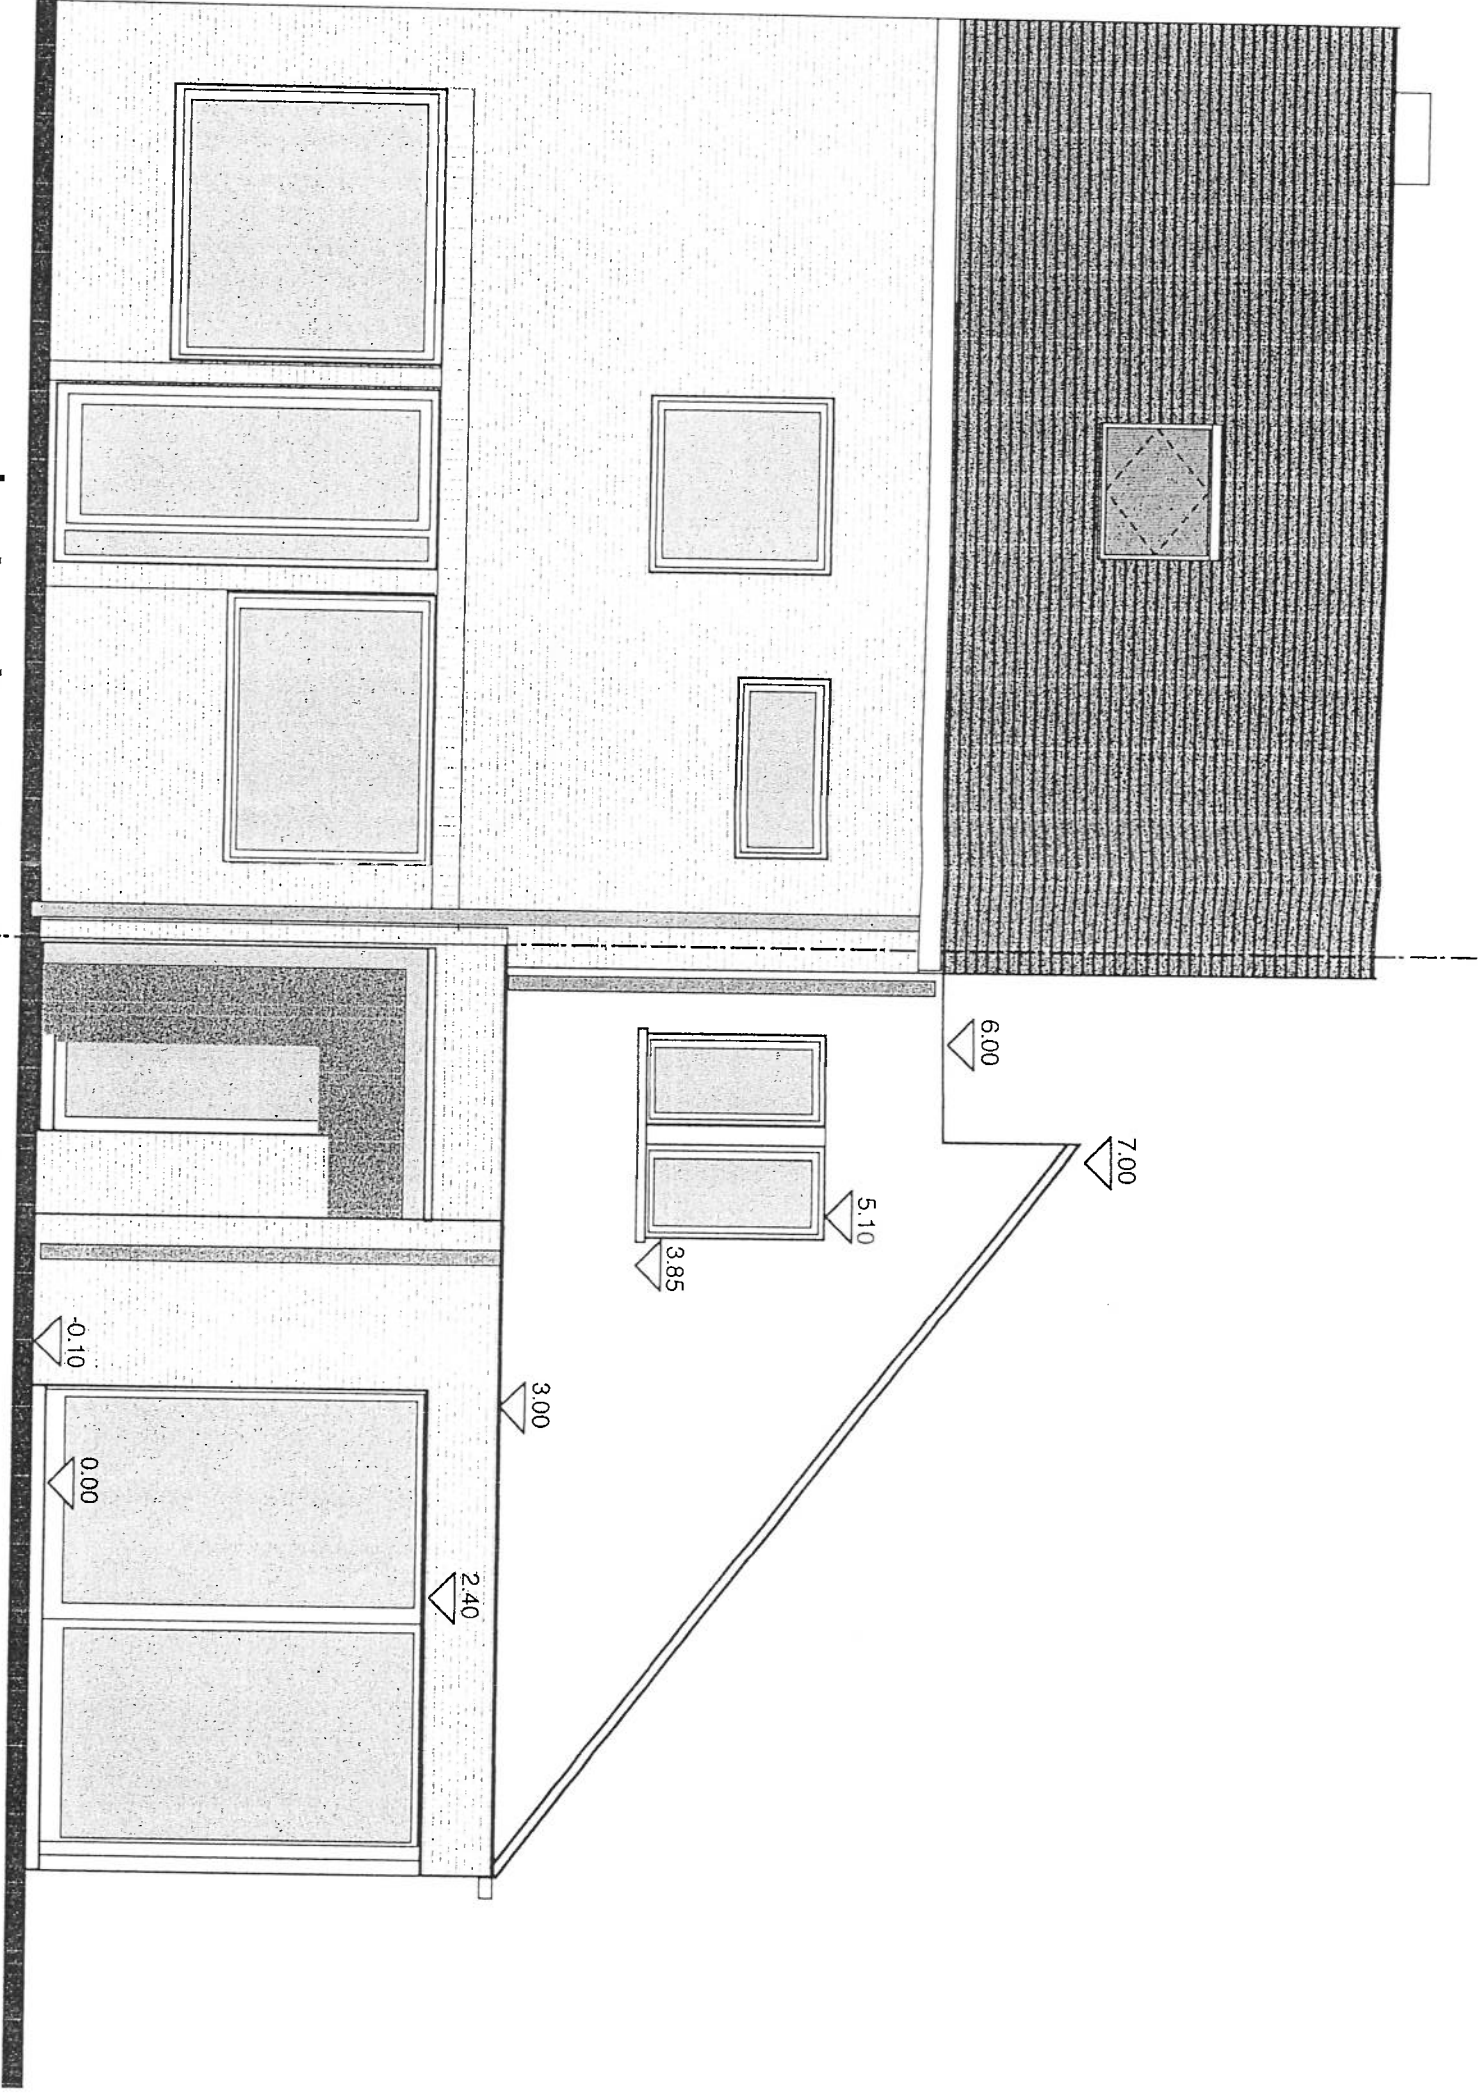

bestaande woning uitbreiding

ACHTERGEVEL

MATERIALEN :

- gevels in bruinrode handvormsteen
- dorpels in blauwe steen
- ramen in bruine aluminium
- dakbedekking : donkere pannen
- regenatvoer en hanggoot zijgevel in natuurlijk zink



architecten
10015



plan : AD8
schaal : 1 / 50
datum : 29.04.02



ontwerp **UITBREIDING EENGEZINSWONING**
bouwplaats minneveldstraat 13 3070 KORTENBERG

bouwheer dhr en mevr. THOMAS - BRAET
architect minneveldstraat 13 3070 KORTENBERG
chris troniseck
draaibankstraat 99



ACHTERGEVEL
bouwheer _____ **architect** _____ **aannemer** _____

tel 015 / 34.41.01
fax 015 / 34.41.02

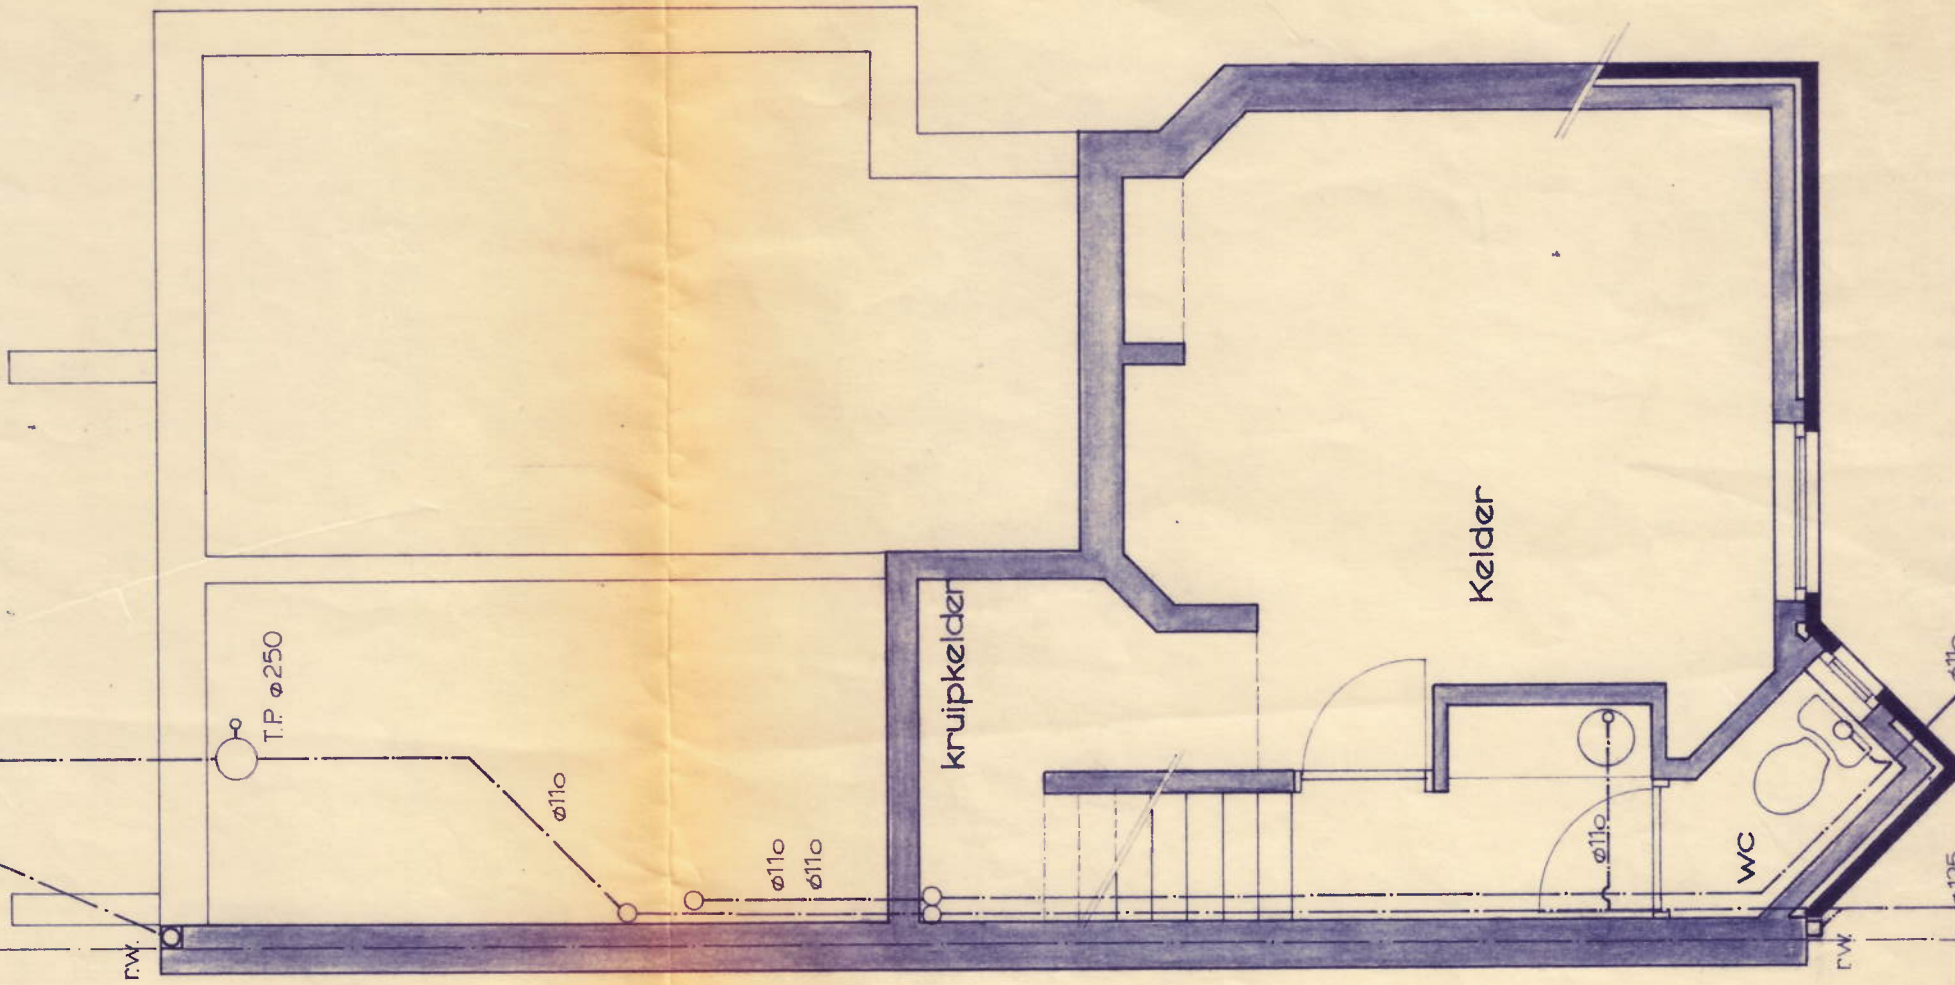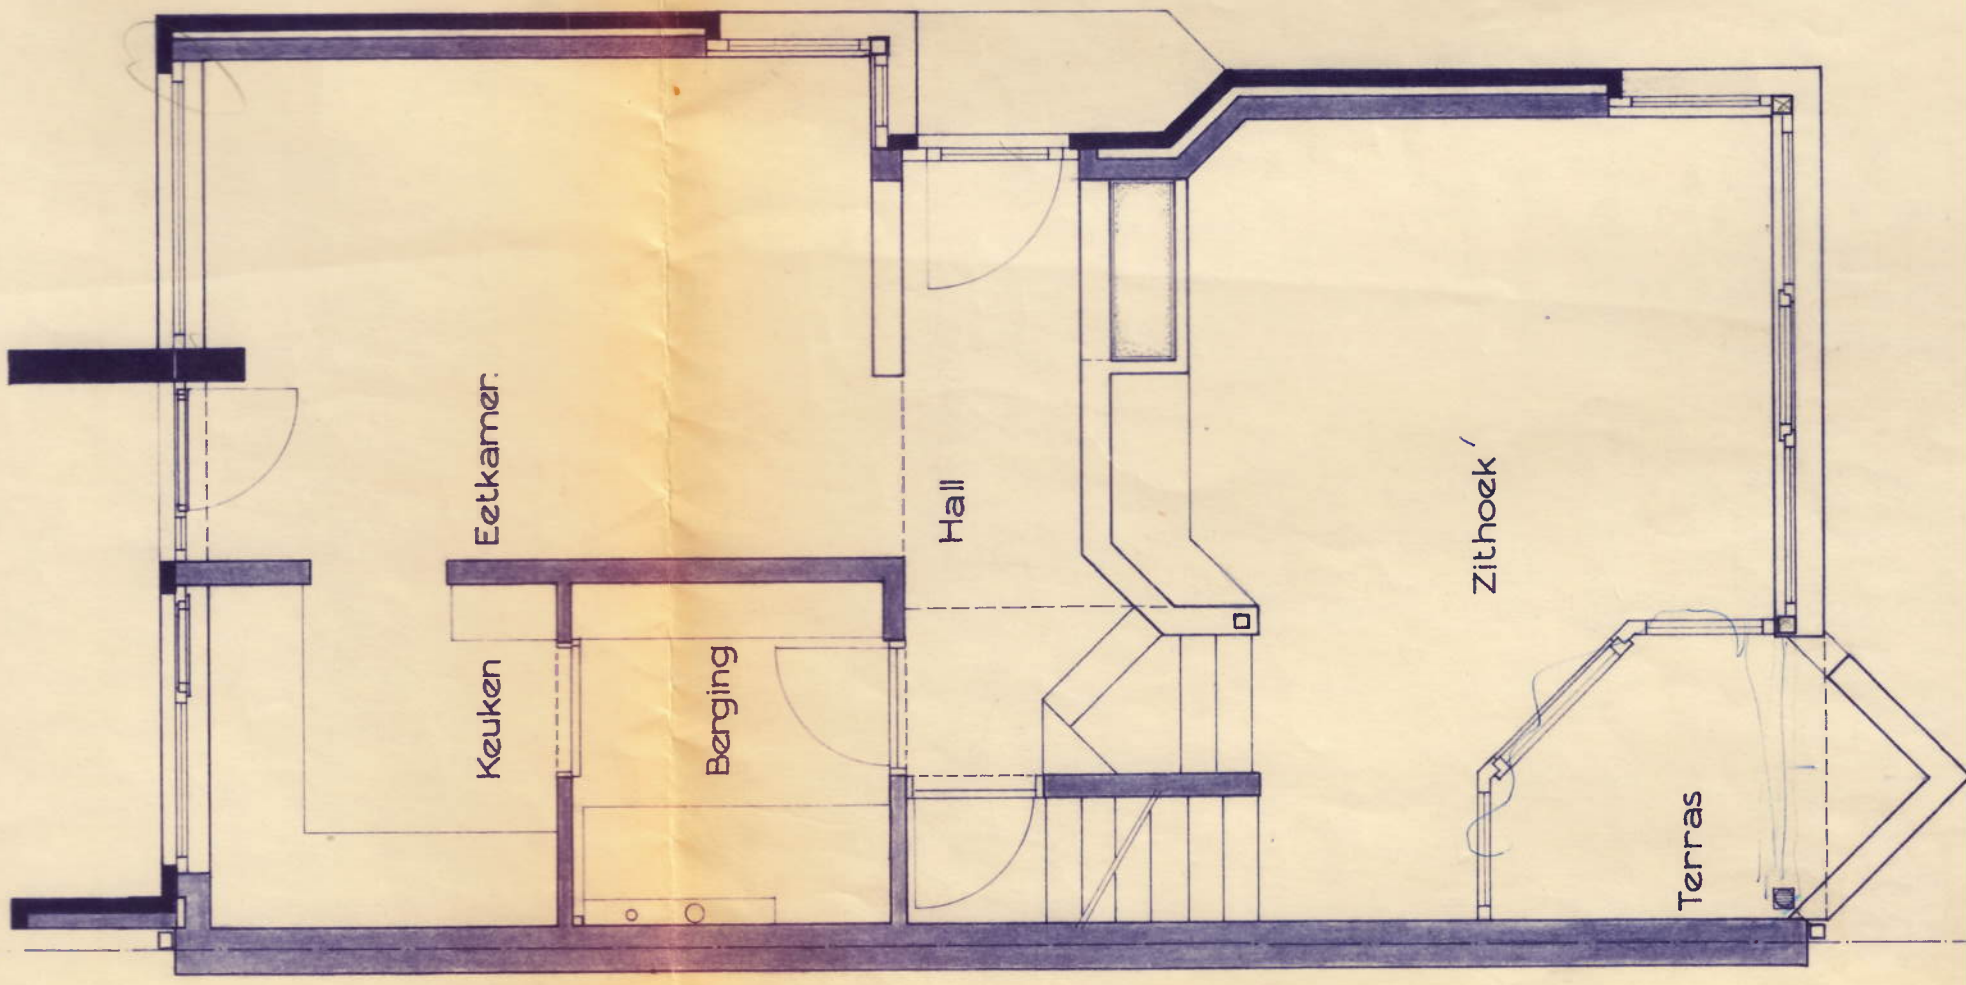

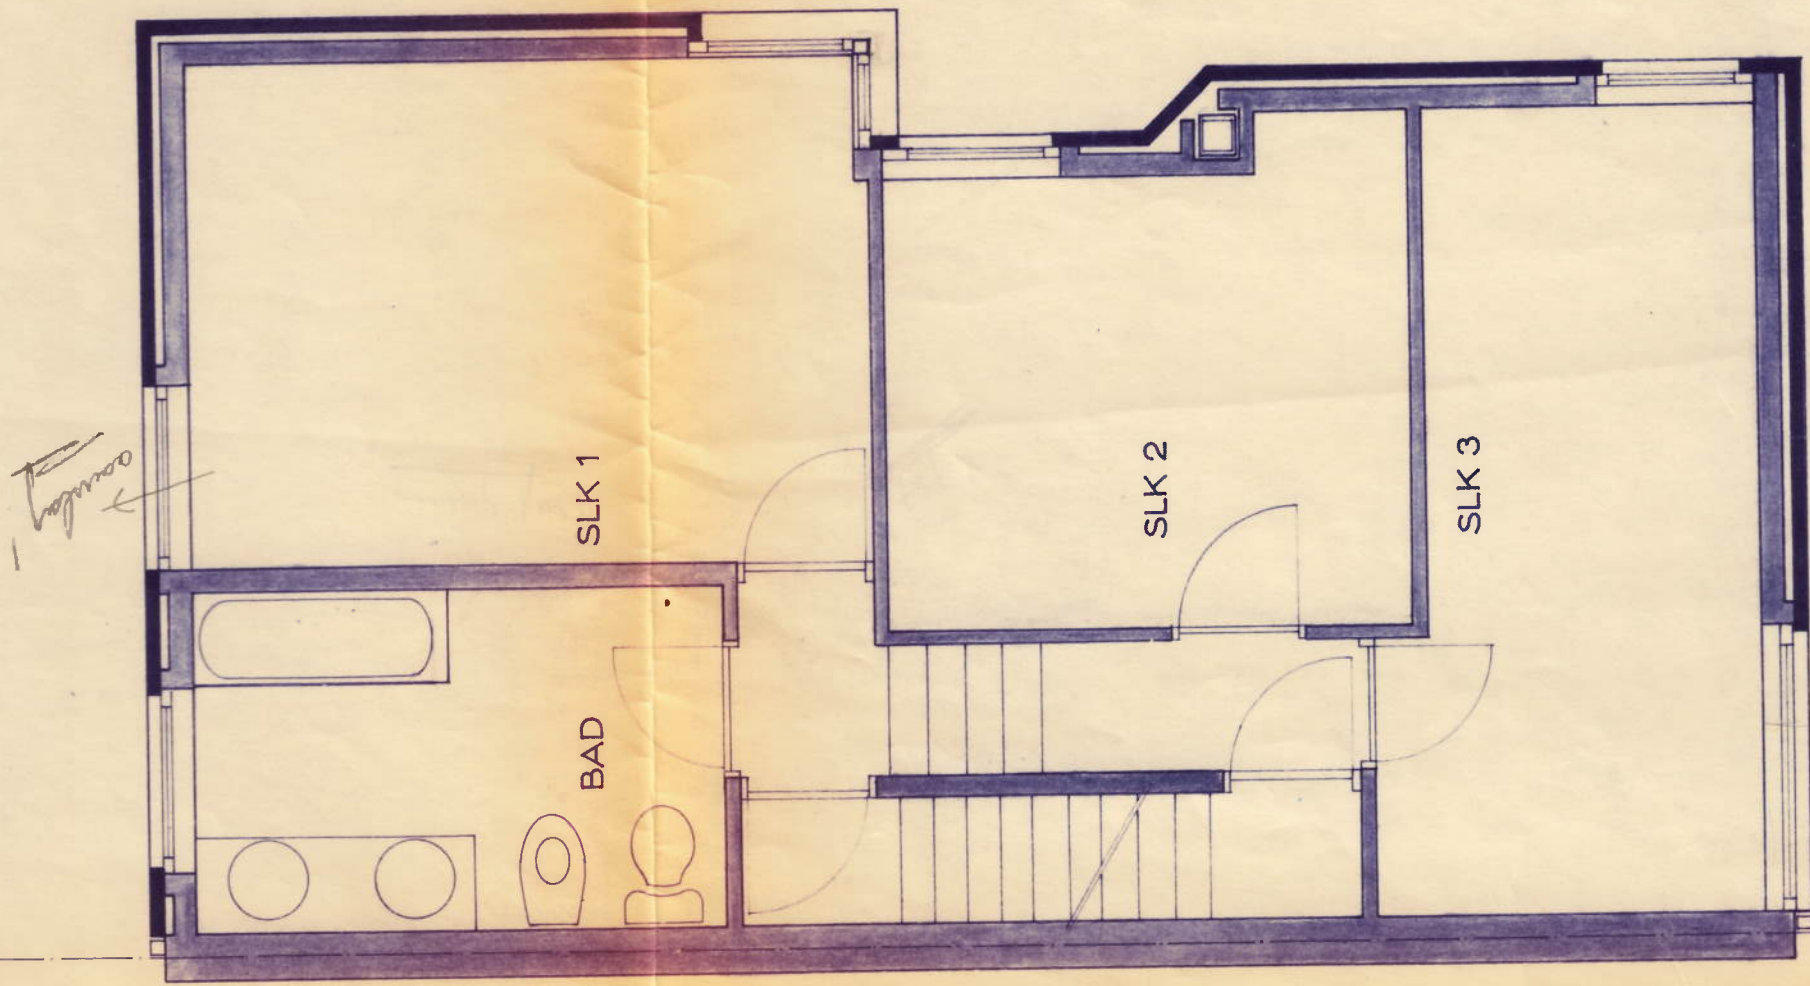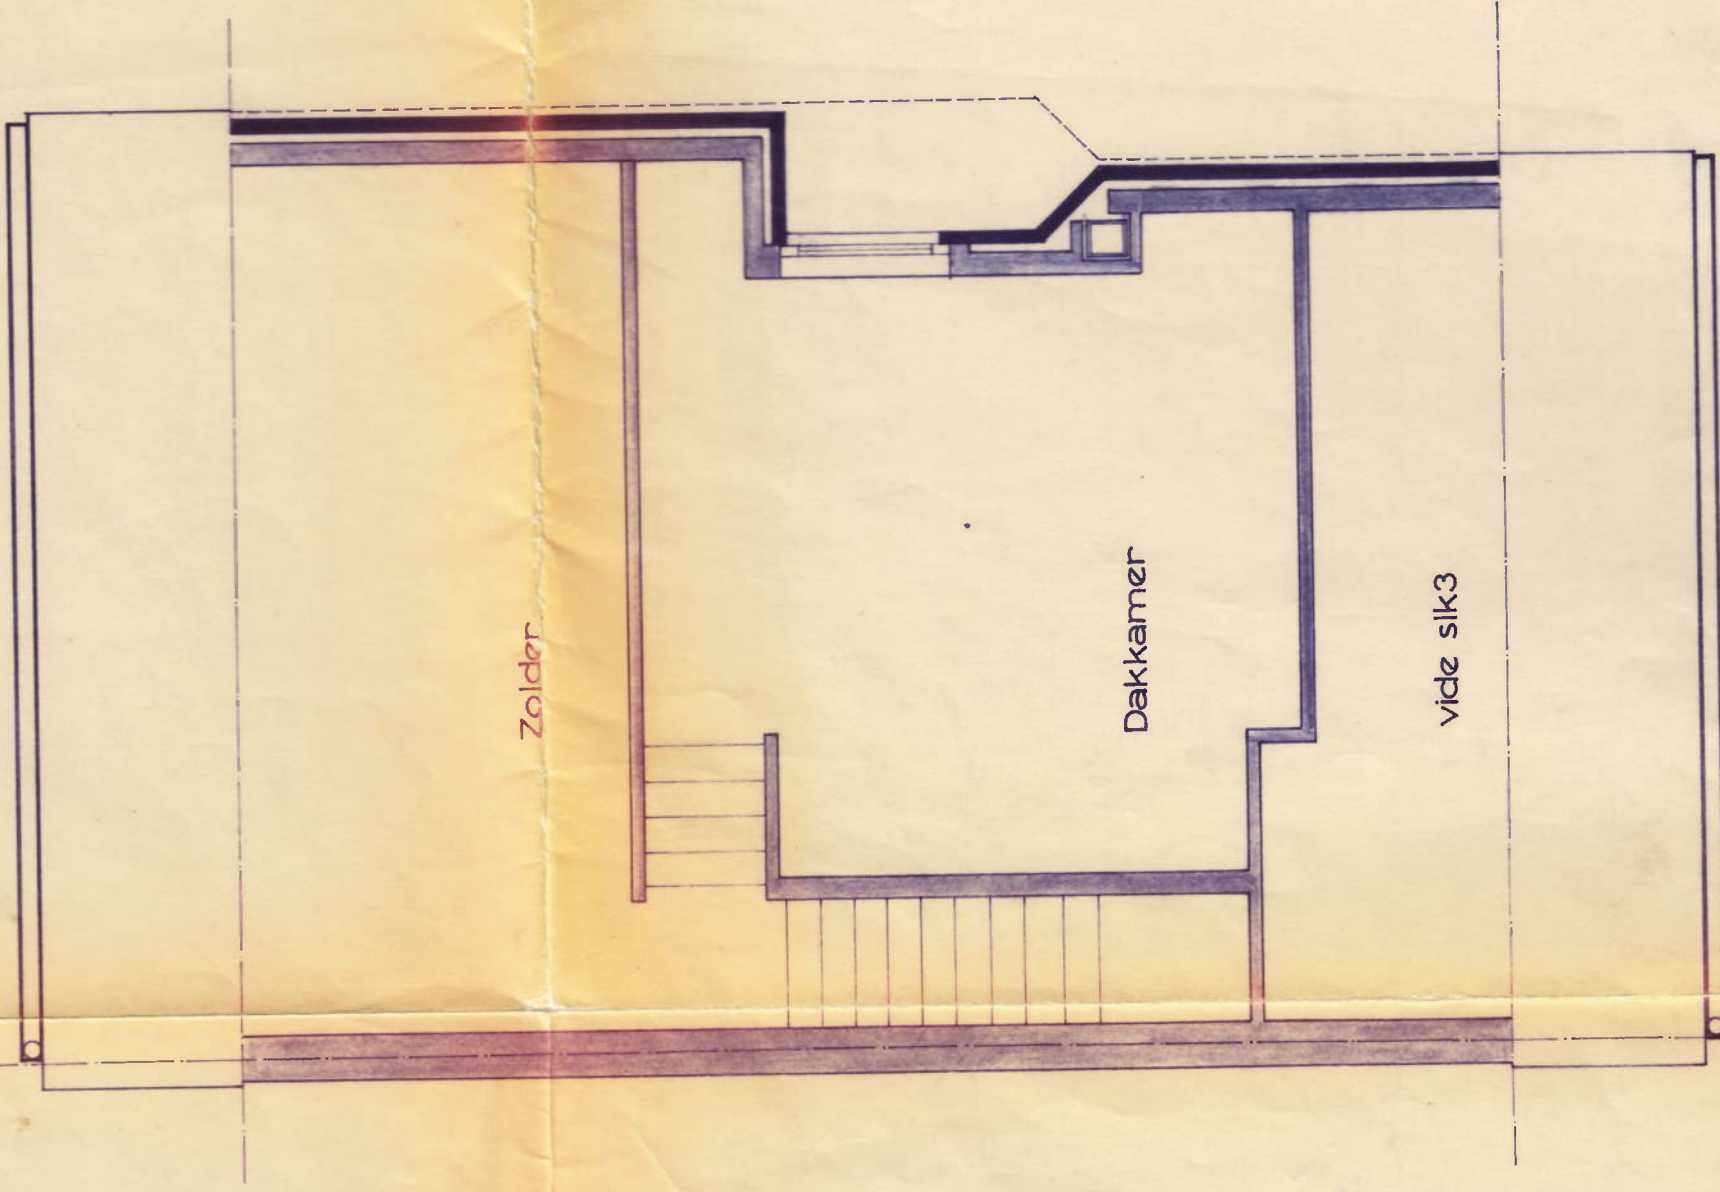

VANDEN BOSCH
1065

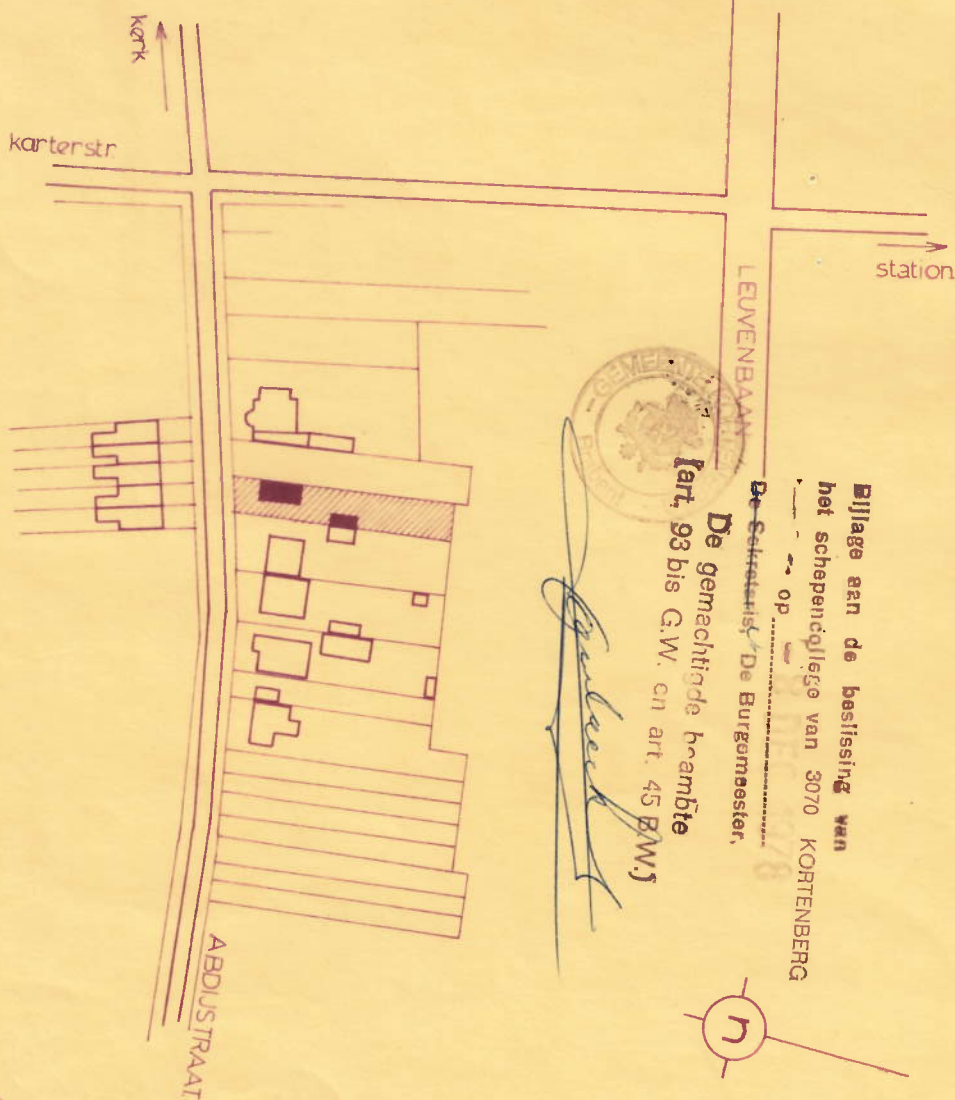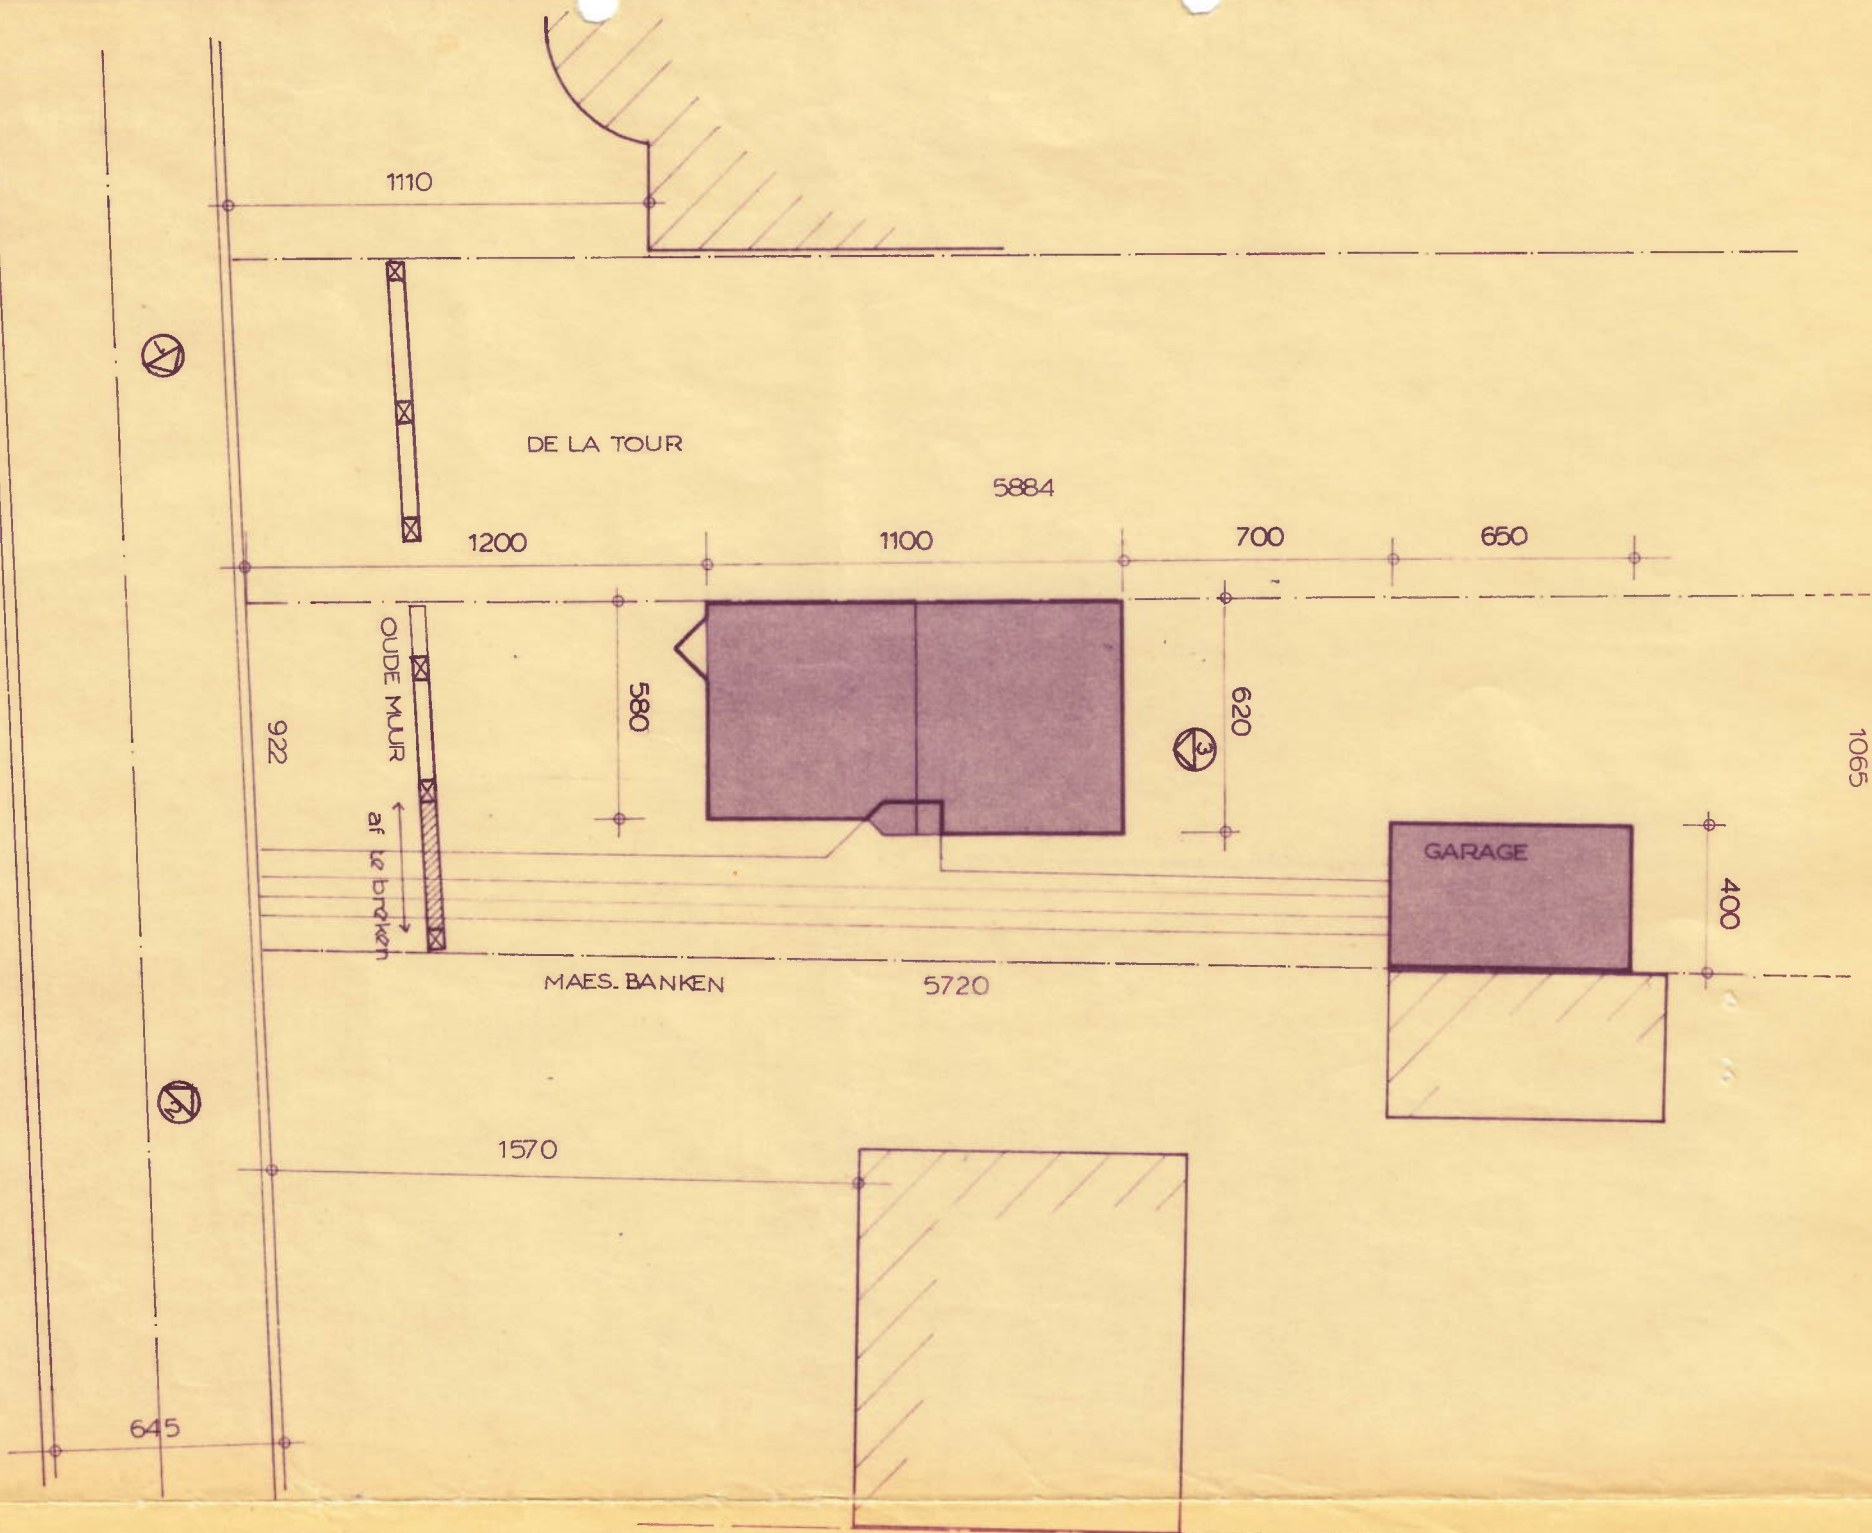

LIGGING 1/2000

ontwerp KOPPELWONING

bouwhaar

k.&s. thomas

abdijsstraat 12 kortenberg.

bouwplaats

KORTENBERG
abdijsstraat

sektie B nr 266 m6

ontwerper


Luk Willems jr architect.
w. de gancxstr 28 3552 - kobbegem 1703

datum


oktober '88

ABDIJSTRAAT : (gemeeenteweg) — asfaltverharding - riolering - verlichting - elektriciteit - telefoon - gas.

VANDEN BOSCH
1065

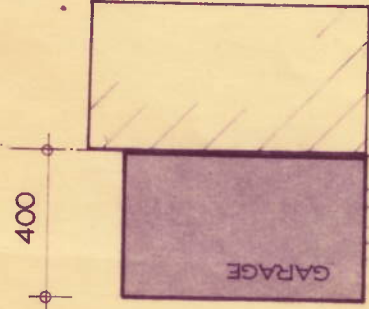

620

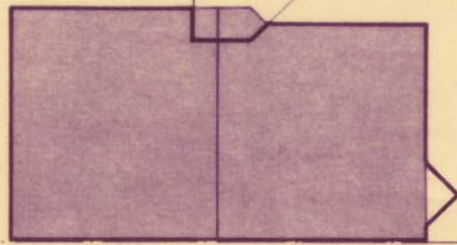

5884

DE LA TOUR

1200




MAES. BANKEN

5720

1570



645

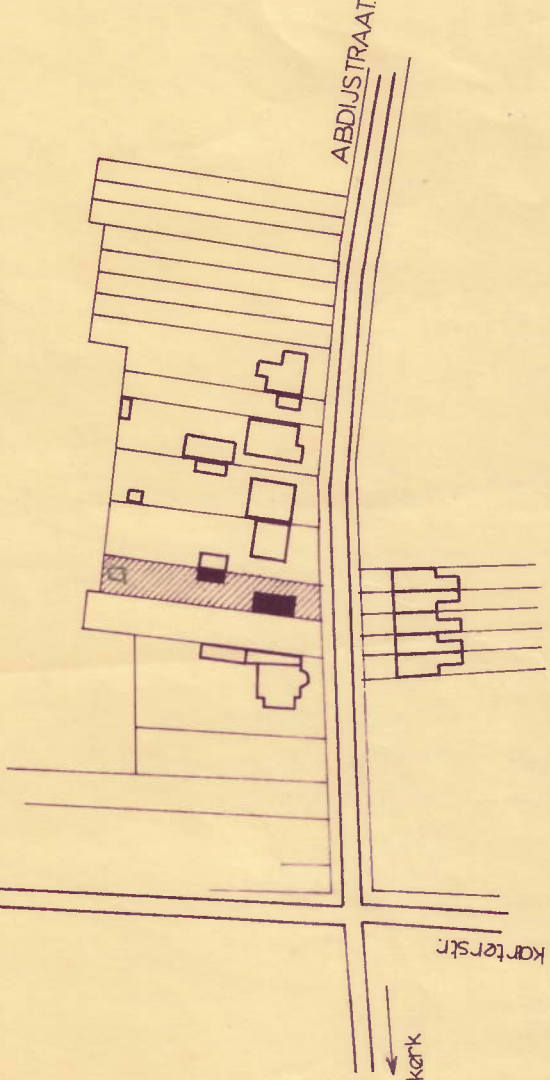

LIGGING 1/2000

KOPPELWONING

k.&s. thomas

abdijstraat 12 kortenberg.

KORTENBERG
abdijstraat sectie B nr 266 m6

Luk Willems in architect.
w. de ganckstr 28 asse - kobbegem 1703

oktober 78

ABDIJSTRAAT : (gemeenteweg) — asfaltverharding, riolering, verlichting, elektriciteit, telefoon, gas.

