



Coupe AA' - Ech.: 1/50

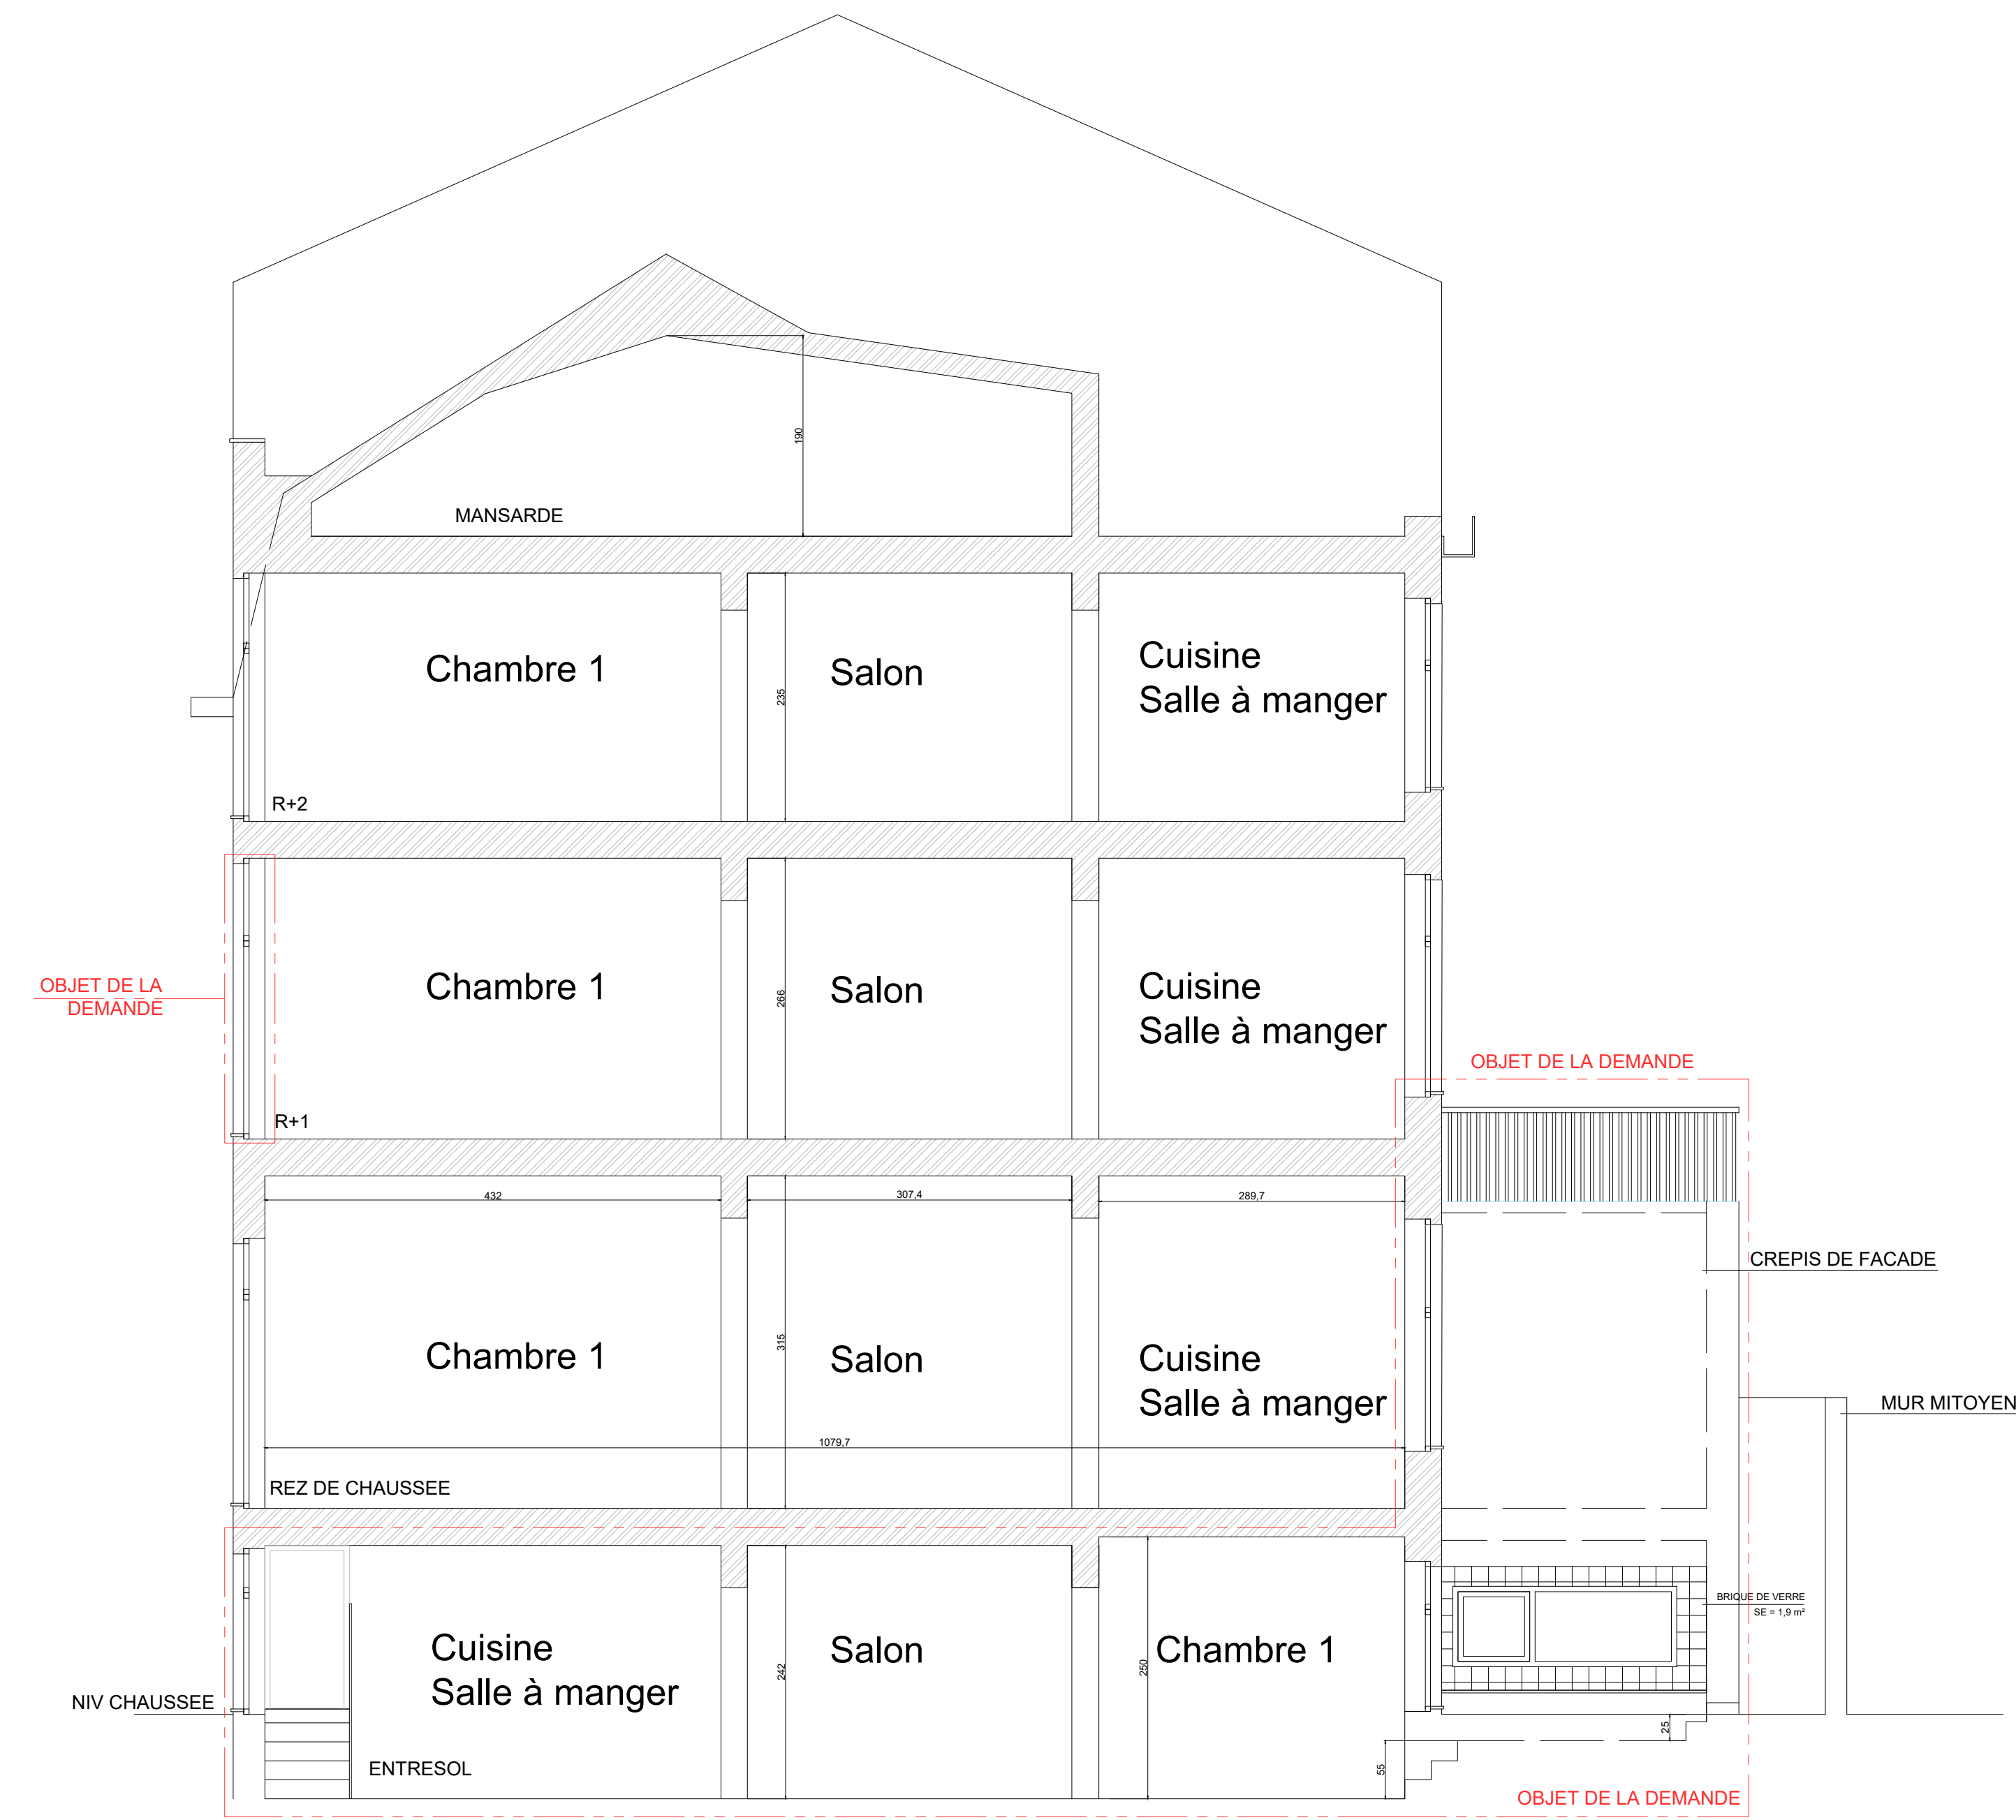


Elévations façades - Ech.: 1/50

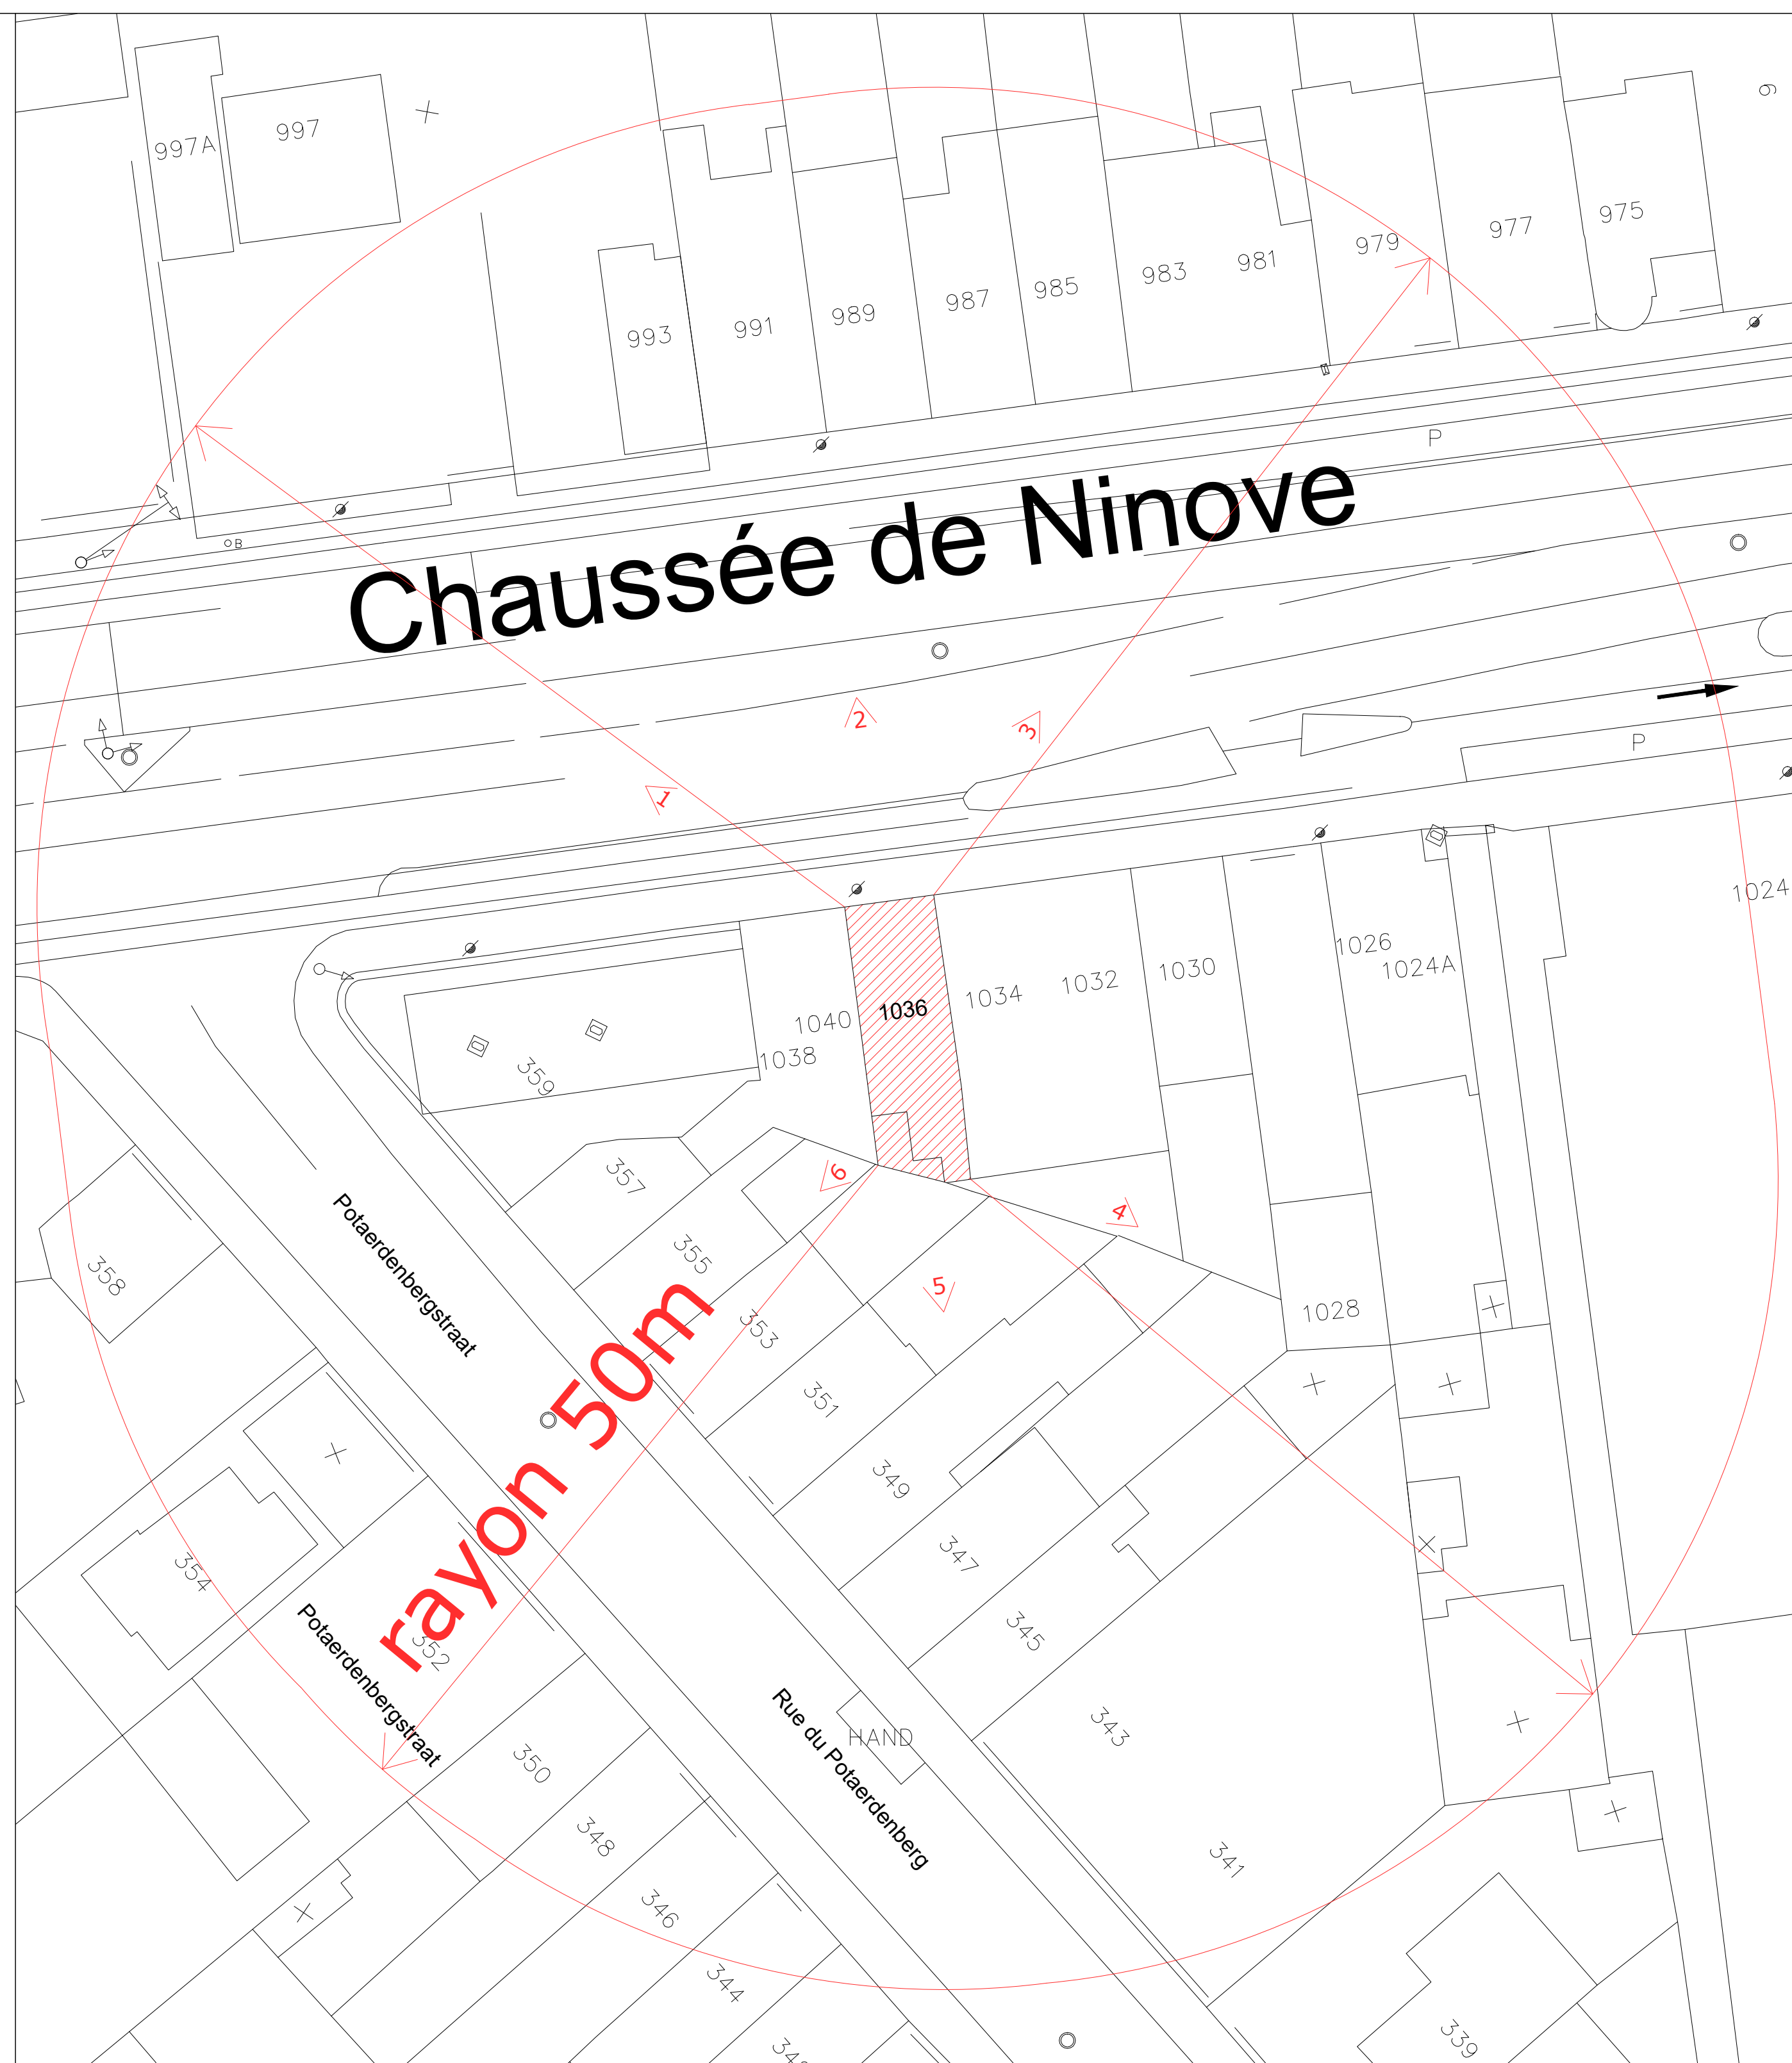


Vue en plan - Ech.: 1/50




MANSARDE

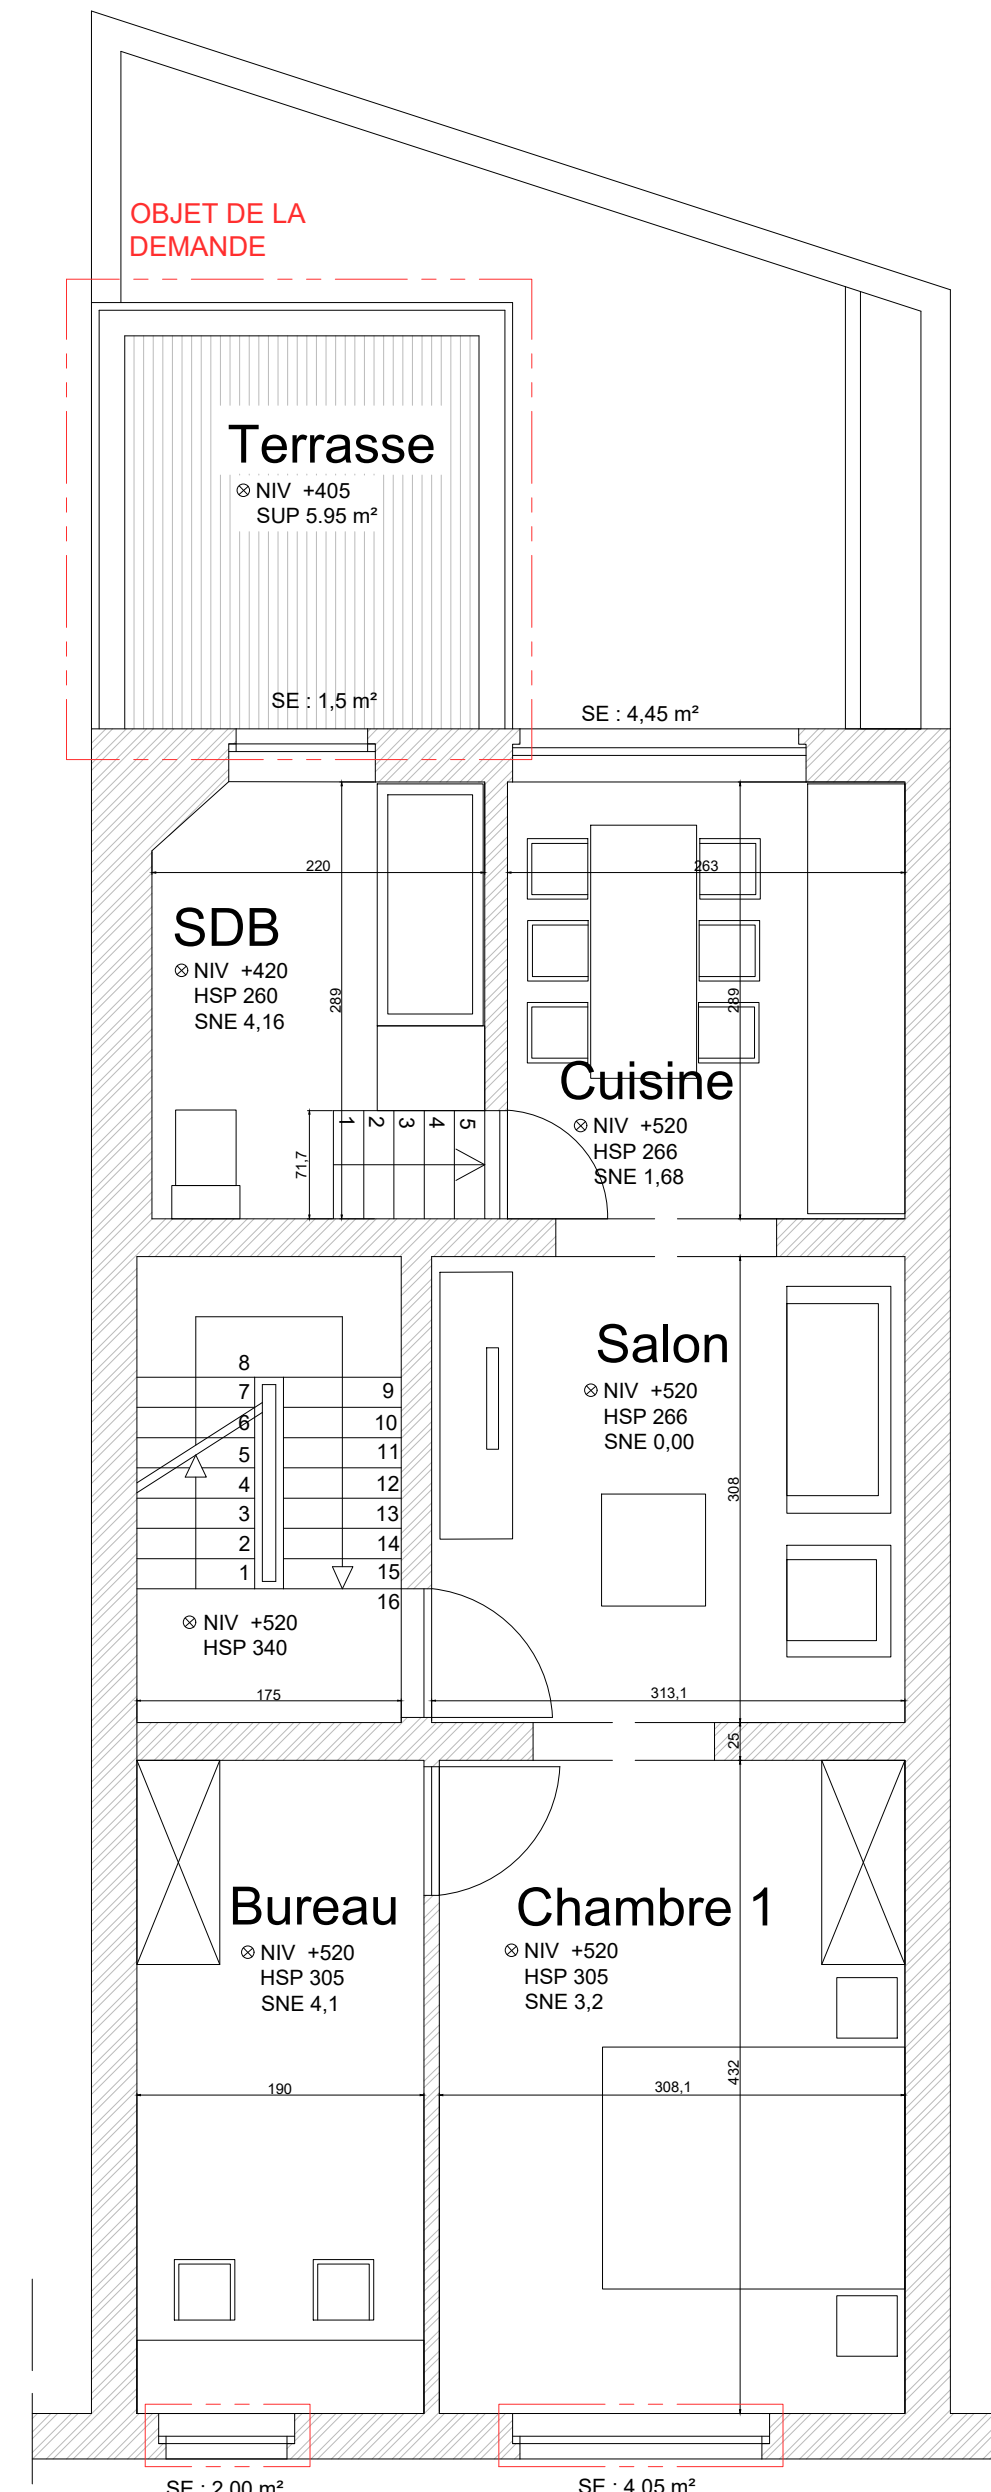

Etage +2

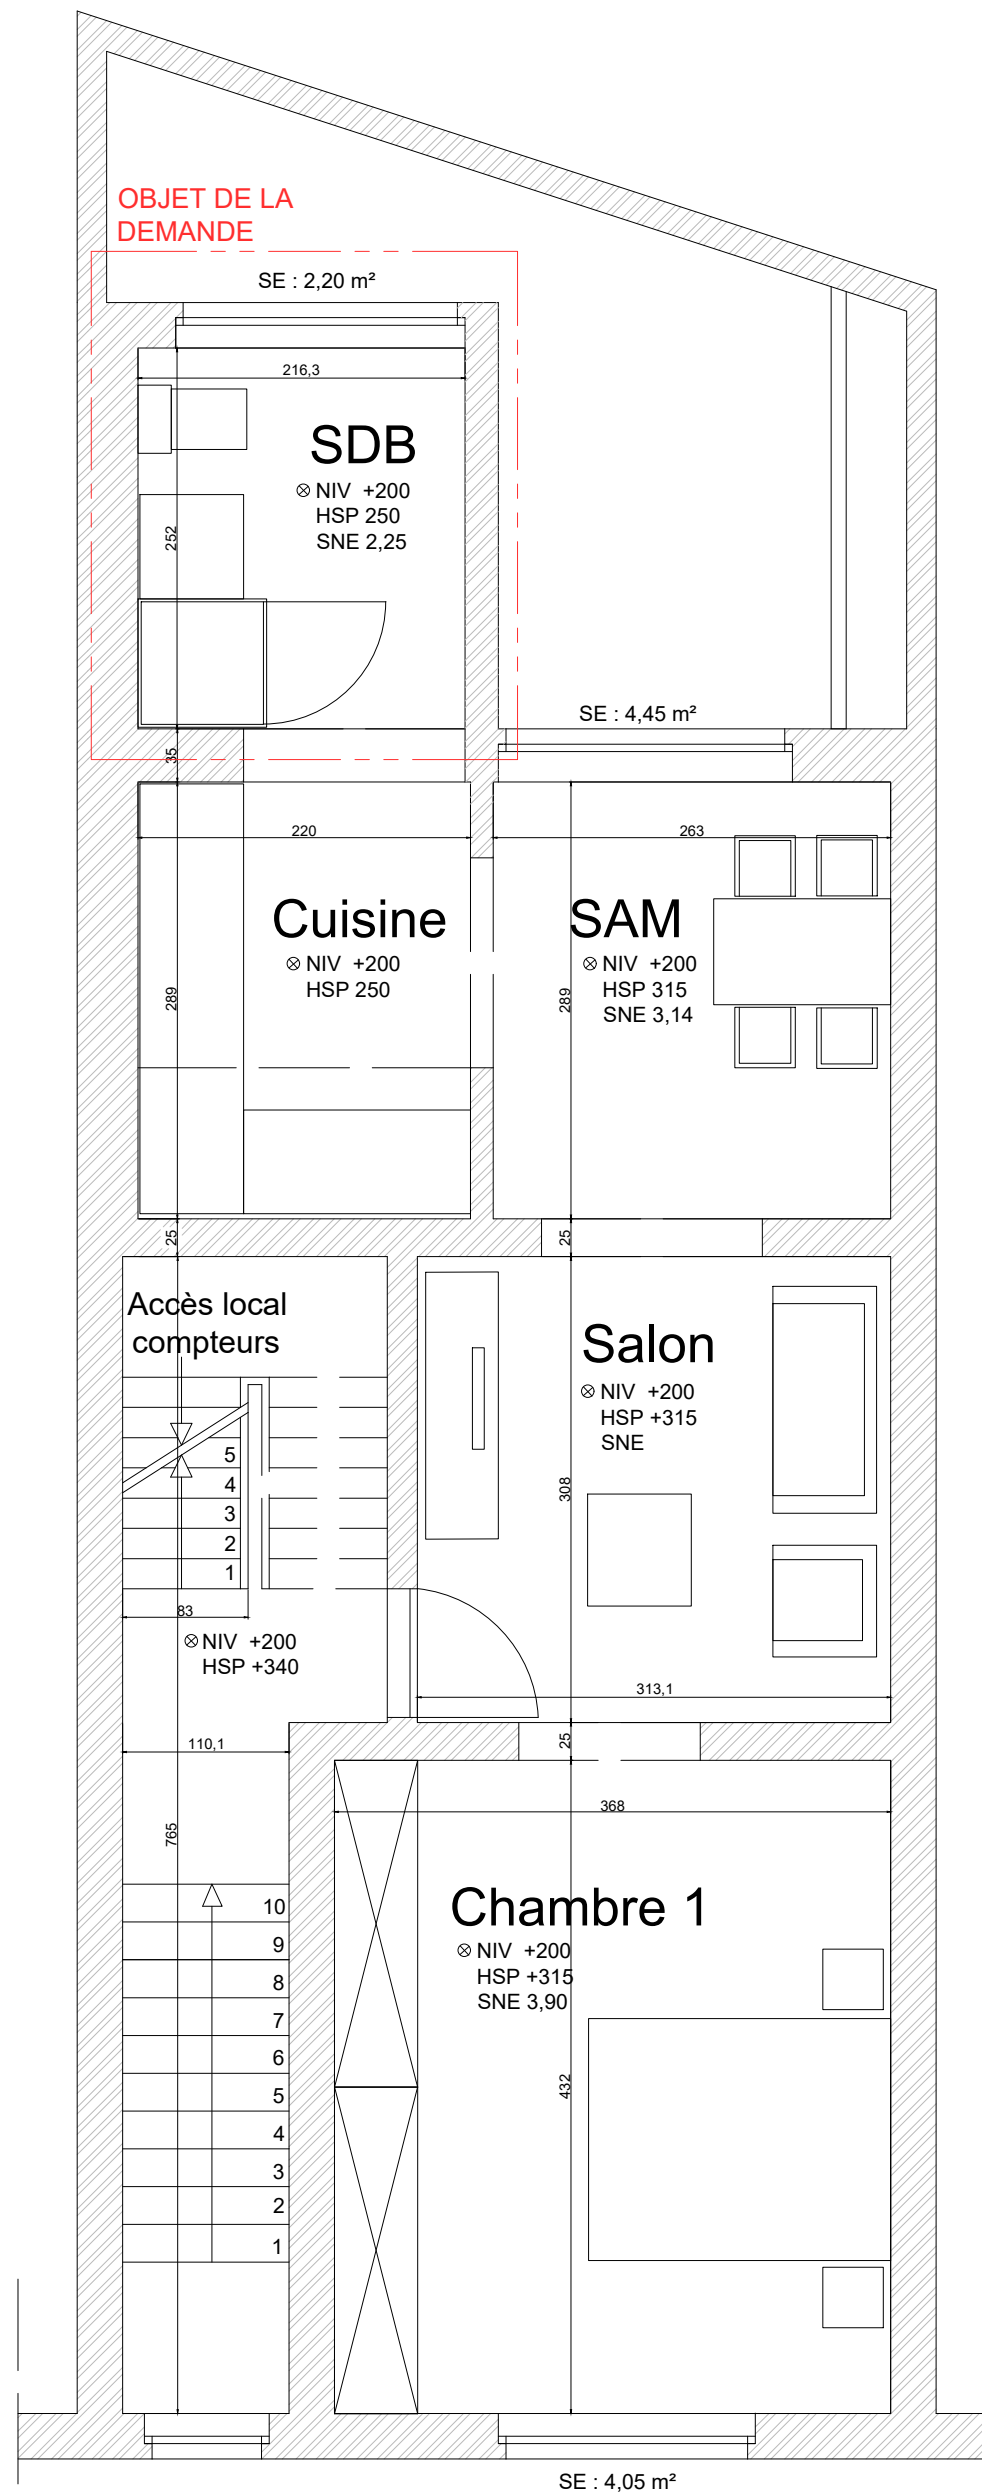

Etage +1

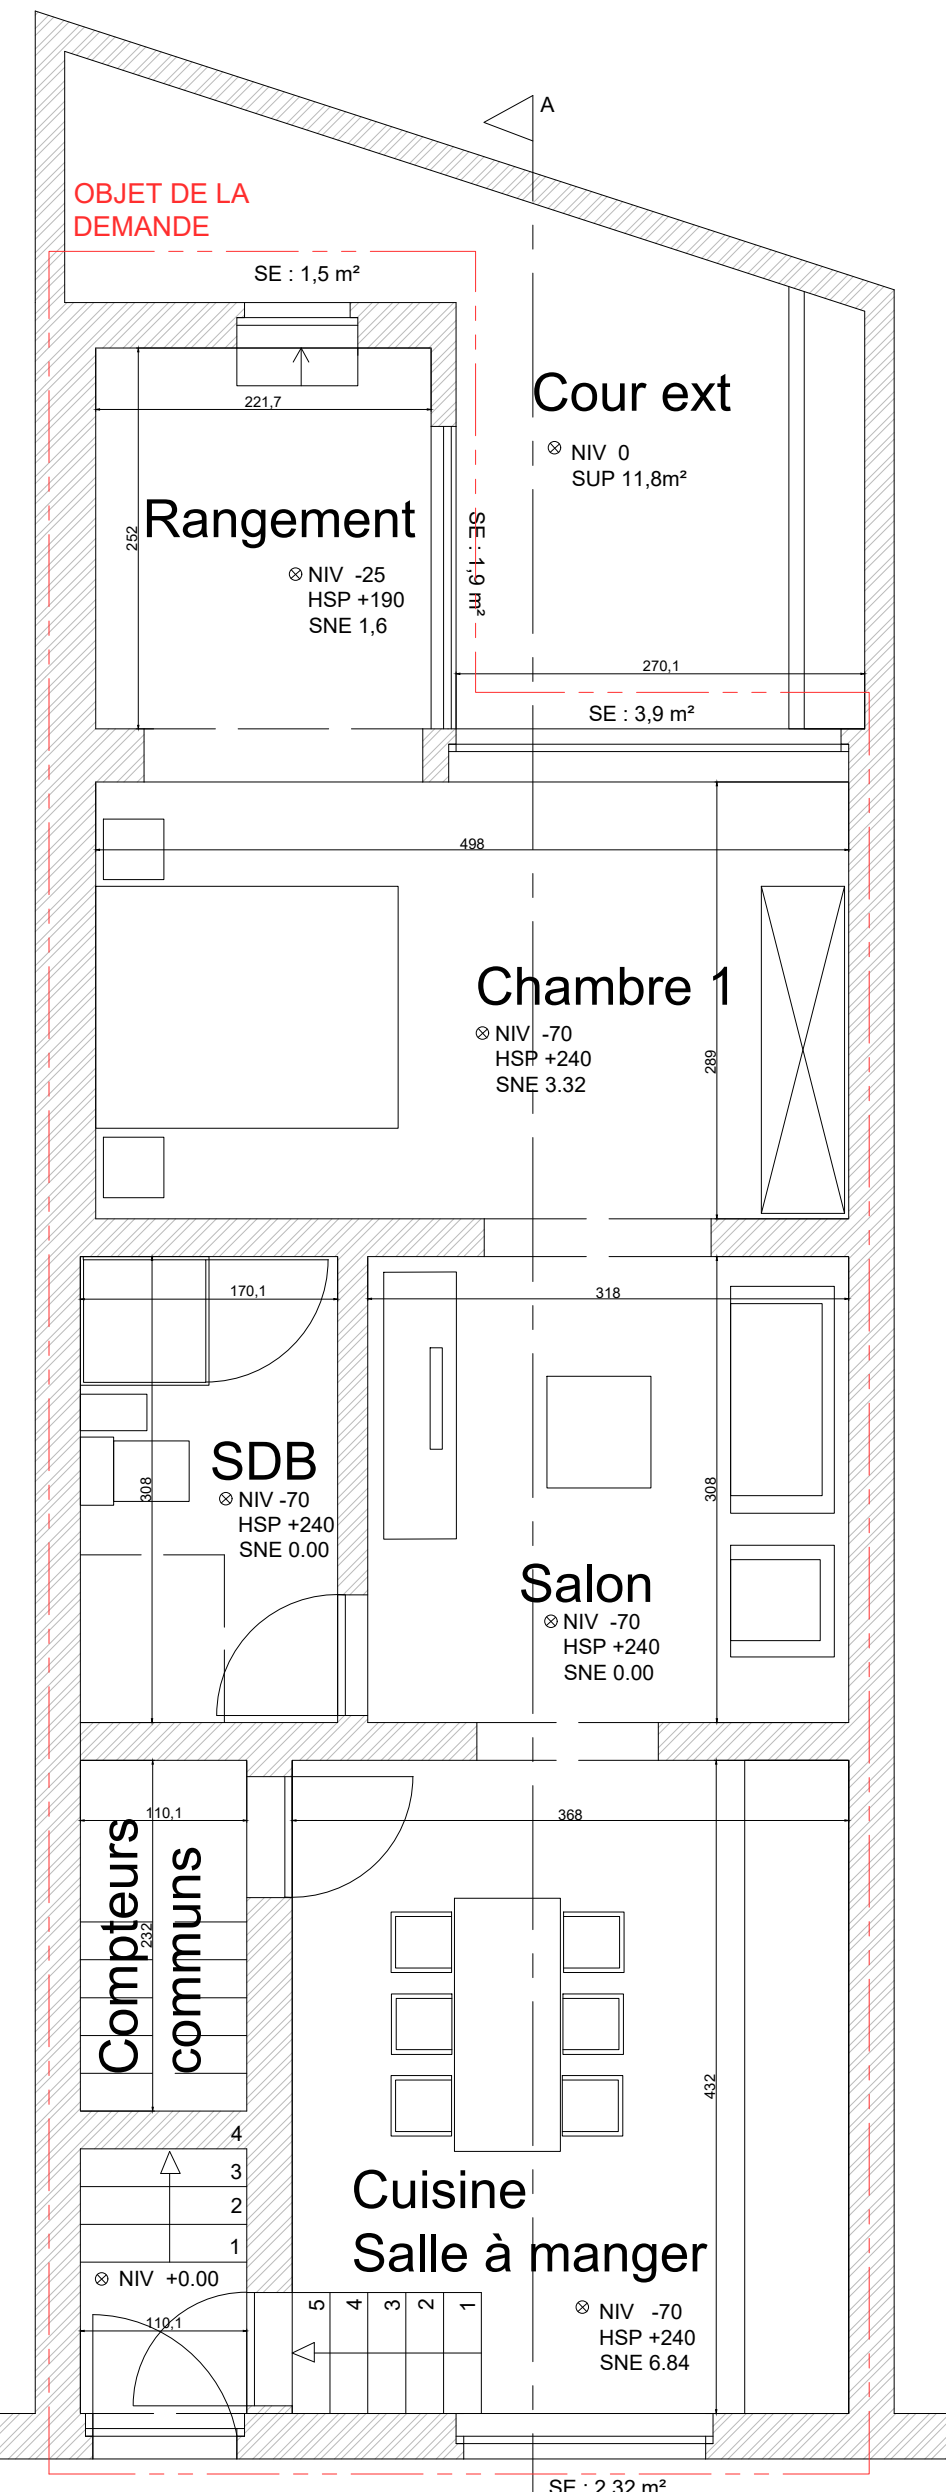

Rez-de-Chaussée

Plan d'implantation
Ech.: 1/300

REGULARISATION D'UN IMMEUBLE DE LOGEMENTS Chaussée de Ninove, 1036 1080 Molenbeek-Saint-Jean			
Maître d'ouvrage MR Lo Guidice Agostino Chaussée de Ninove, 1036 1080 Molenbeek-Saint-Jean		ARCHITECTE Ph. OP de BEECK Boulevard Auguste Reyers, 45/4 1030 Schaerbeek	
STABILITE		ENTREPRENEUR	
Vues en plan Coupe longitudinale Elévations façades Plan d'implantation			
modifications a b c d e f g h i j			
Situation existante			
DATE: 18.09.23	ECHELLE: 1/5	cm/m	DOSSIER : 0015
			PLAN N. SE 1