

Adresse de l'installation électrique  
Raskin

Installateur  
S.E.T.Elec SPRL  
Petit Mont 10  
4053 Liège

P. 1/7  
Schéma unifilaire


Tél.: - GSM: -  
Fax: -  
e-mail: -

Tél.: - GSM: 0499373727  
Fax: -  
e-mail: -

2 x 230V ~ 50Hz

Schéma dessiné par:

schéma de principe

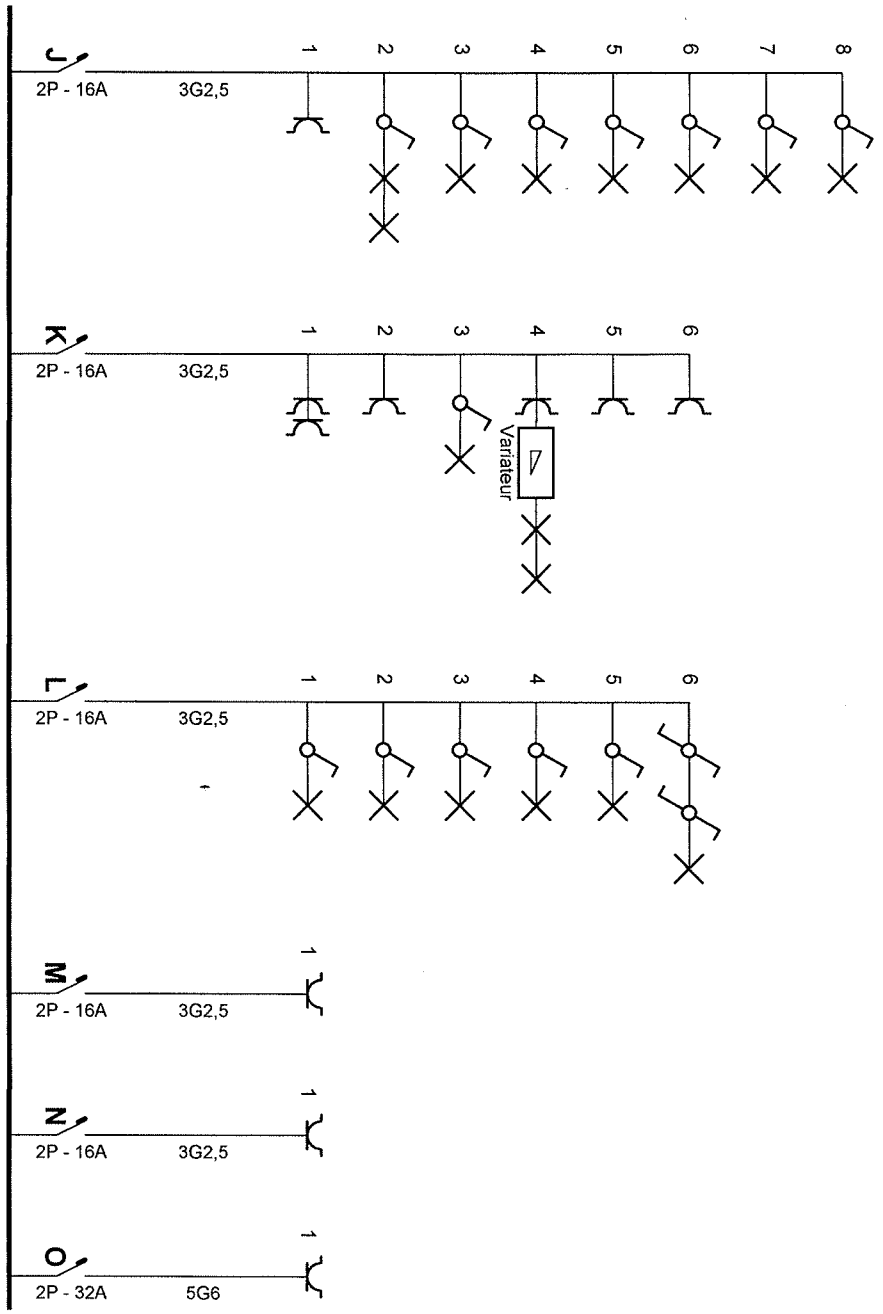


Adresse de l'installation électrique  
Raskin

Tél.: - GSM: -  
Fax: -  
e-mail: -

Installateur  
S.E.T.Elec SPRL  
Petit Mont 10  
4053 Liège  
Tél.: - GSM: 0499373727  
Fax: -  
e-mail: -

p. 2/7  
Schéma unifilaire  
2 x 230V ~ 50Hz

Schéma dessiné par:

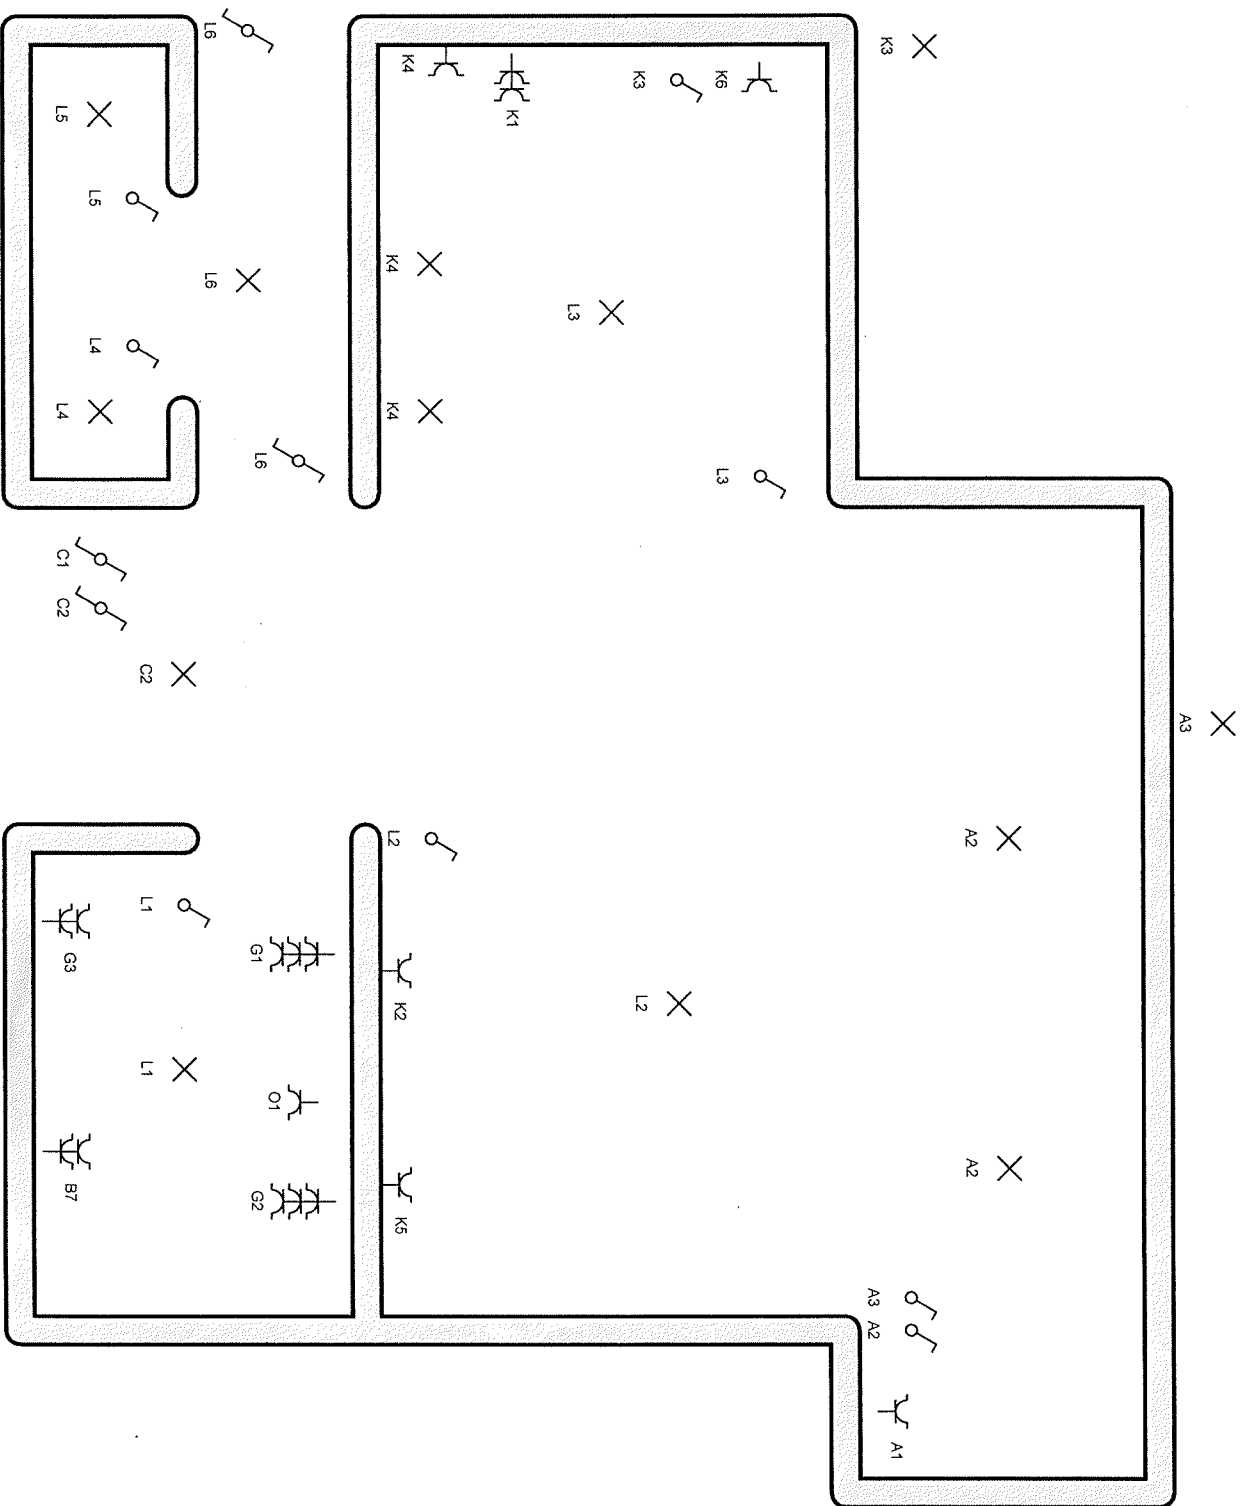

Adresse de l'installation électrique  
Raskin

Installateur  
S.E.T.Elec SPRL  
Petit Mont 10  
4053 Liège


Tél.: - GSM: -  
Fax: -  
e-mail: -

Tél.: - GSM: 0499373727  
Fax: -  
e-mail: -

p. 3/7  
Schéma de position

2 x 230V ~ 50Hz

Schéma dessiné par:

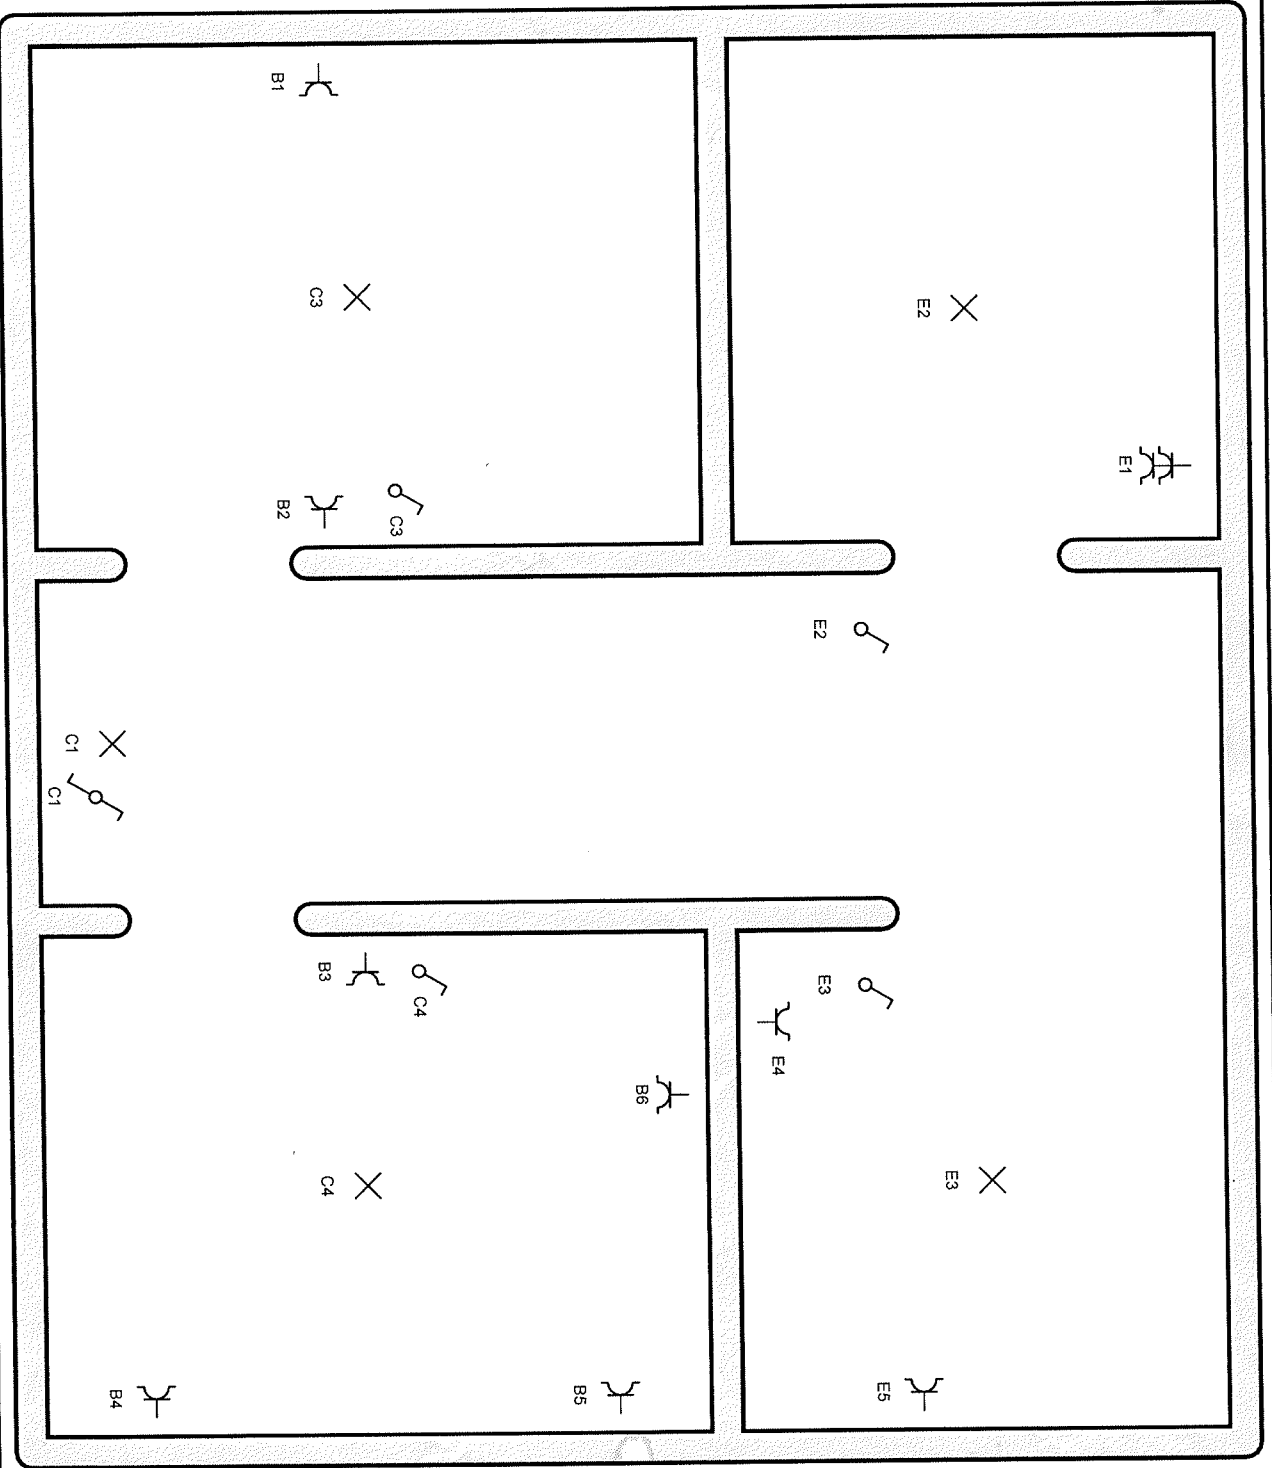

*20/02*

Adresse de l'installation électrique  
Raskin

Installateur

S.E.T.Elec SPRL

Petit Mont 10

4053 Liège

Tél.: - GSM: 0499373727

Fax: -

e-mail: -

GSM: -

Tél.: -


Fax: -

e-mail: -

p. 4/7  
Schéma de position

2 x 230V ~ 50Hz

Schéma dessiné par:

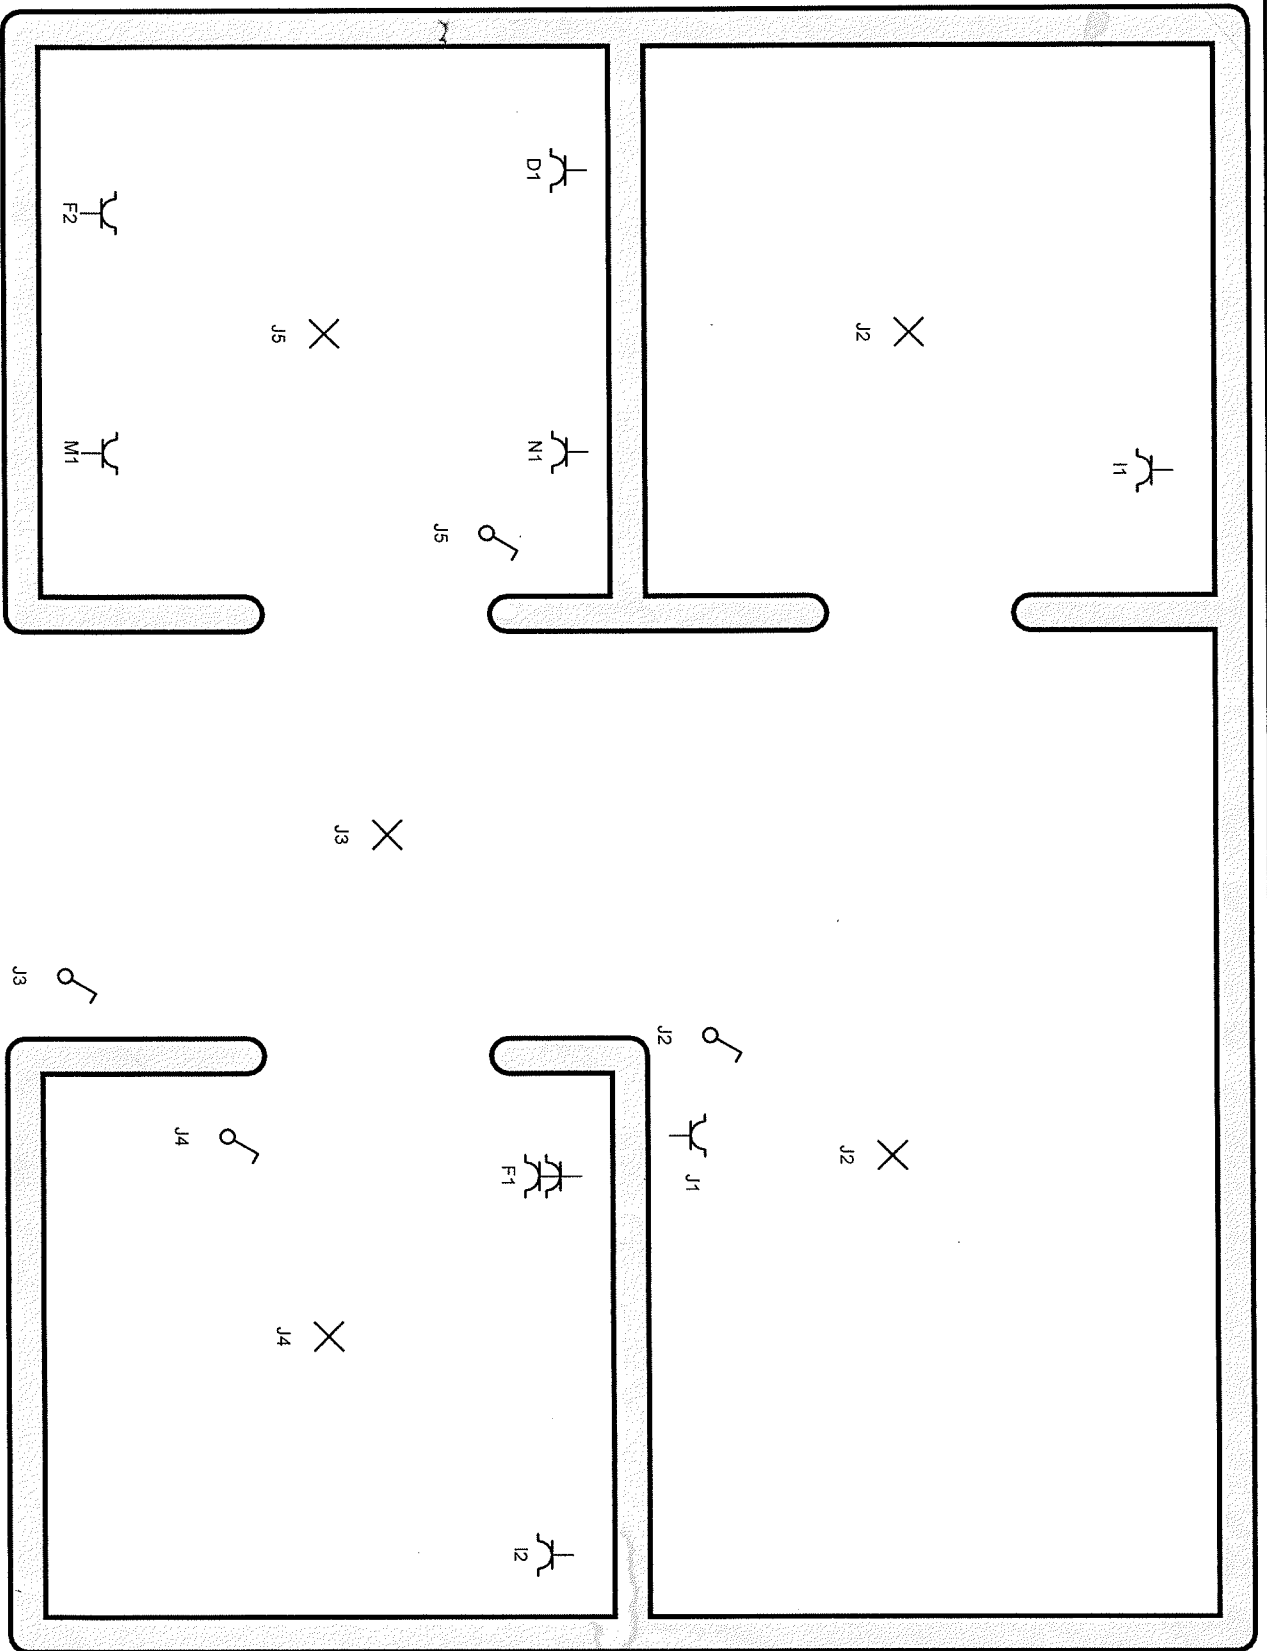

*Cave*

Adresse de l'installation électrique  
Raskin

Tél.: -  
Fax: -  
e-mail: -

GSM: -

Installateur

S.E.T.I.Elec SPRL

Petit Mont 10

4053 Liège

Tél.: -

Fax: -


e-mail: -

GSM: 0499373727

p. 5/7  
Schema de position

2 x 230V ~ 50Hz

Schema dessiné par:

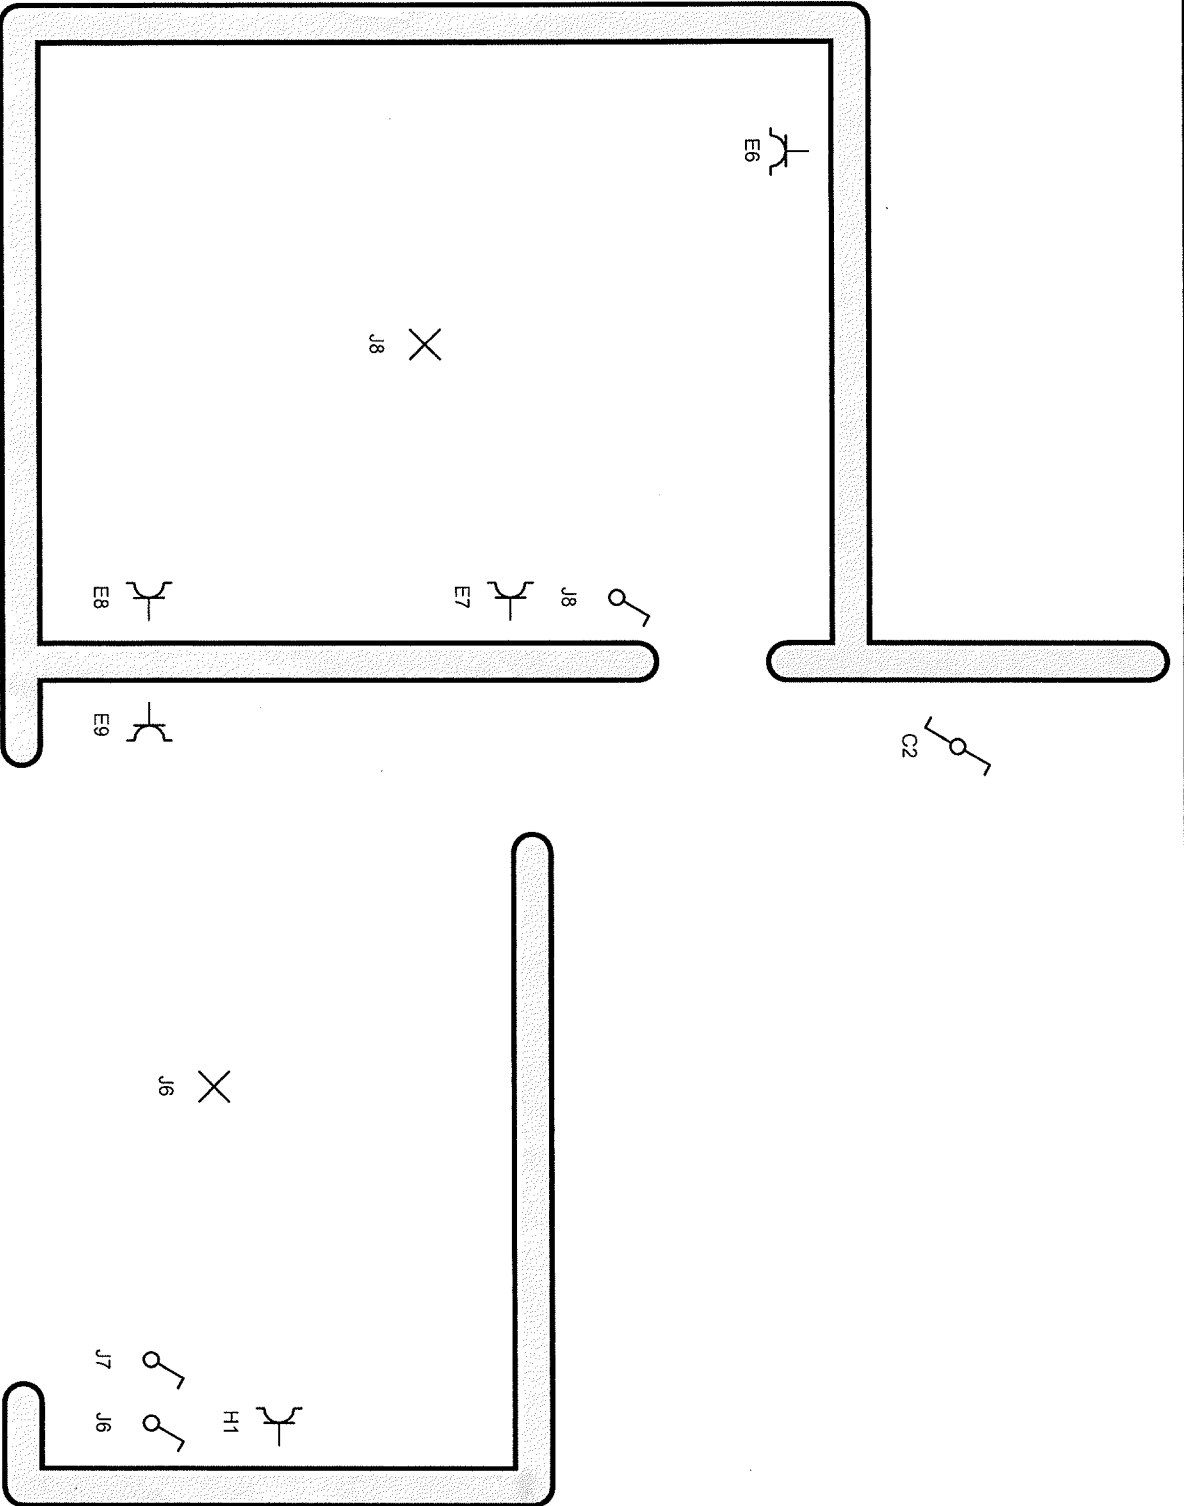

Adresse de l'installation électrique  
Raskin

Tél.: - GSM: -  
Fax: -  
e-mail: -

Installateur

S.E.T.Elec SPRL  
Petit Mont 10  
4053 Liège  
Tél.: - GSM: 0499373727  
Fax: -  
e-mail: -

p. 6/7  
Schéma de position

2 x 230V ~ 50Hz

Schéma dessiné par:

- A: \_\_\_\_\_
- B: \_\_\_\_\_
- C: \_\_\_\_\_
- D: \_\_\_\_\_
- E: *garage 1*
- F: \_\_\_\_\_
- G: \_\_\_\_\_
- H: *garage 2*
- I: \_\_\_\_\_
- J: \_\_\_\_\_
- K: \_\_\_\_\_
- L: *Alarme*
- M: \_\_\_\_\_
- N: \_\_\_\_\_
- O: *Cuisinière*

Adresse de l'installation électrique  
Raskin

Tel.: - GSM: -  
Fax: -  
e-mail: -

Installateur  
S.E.T.Elec SPRL

Peit Mont 10  
4053 Liège  
Tel.: - GSM: 0499373727  
Fax: -  
e-mail: -

Schéma dessiné par:

p. 7/7  
Liste des circuits

2 x 230V ~ 50Hz