


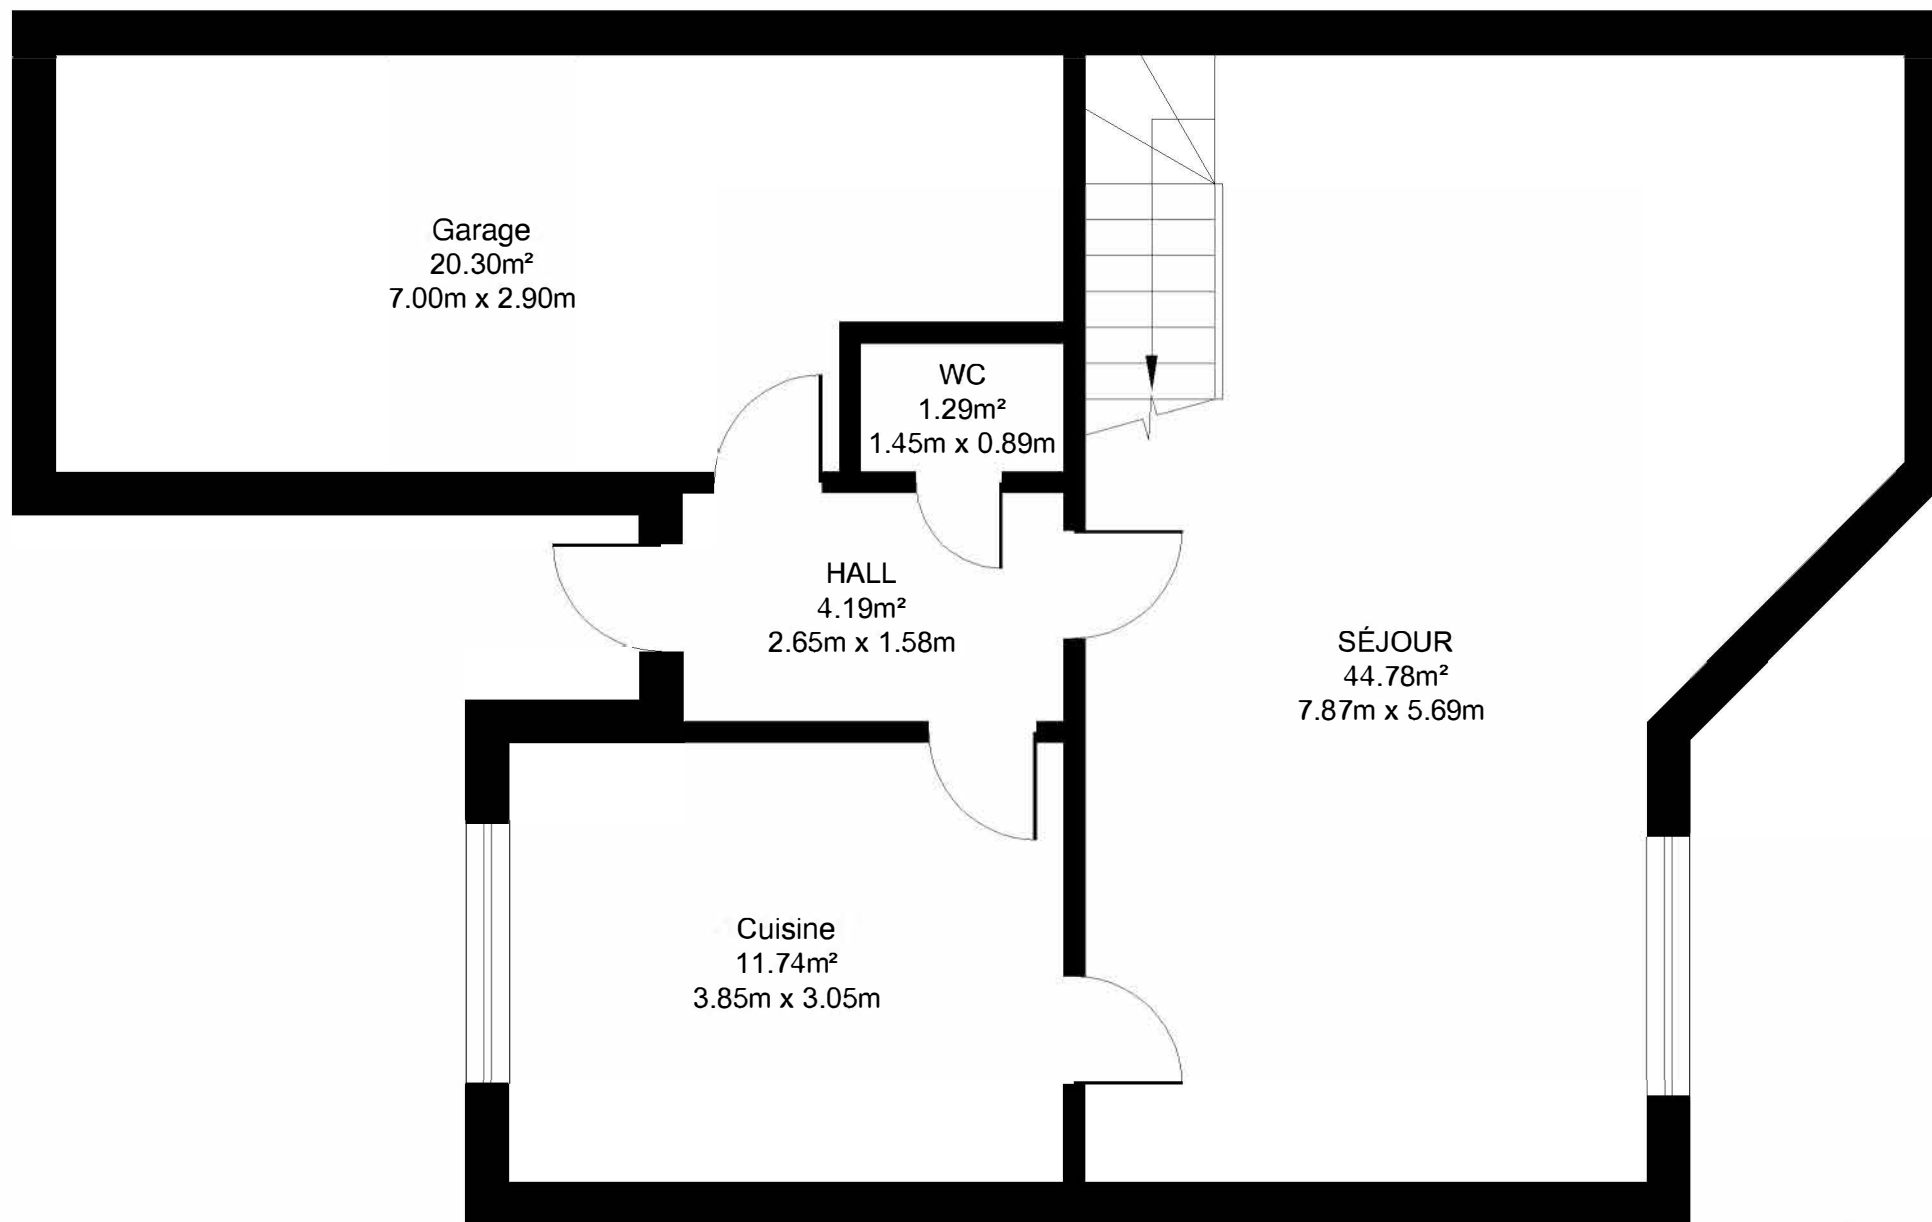

REZ-DE-CHAUSSÉE

Les plans sont fournis à titre d'information et ne sont pas contractuels