

Niv. 0

Terrasse

Jardin d'hiver

Gaine extraction cuisine

D.E.P.

D.E.P.

Verrier Frigo

Reserve bois

Feu

Salon

Salle à manger

Cuisine

Feu

Vestiaire
Accès cour

Bureau

Entrée


Vestiaire
Sanitaire


Réserves


Buanderie


Ventilation chaufferie
et wc


D.E.P.

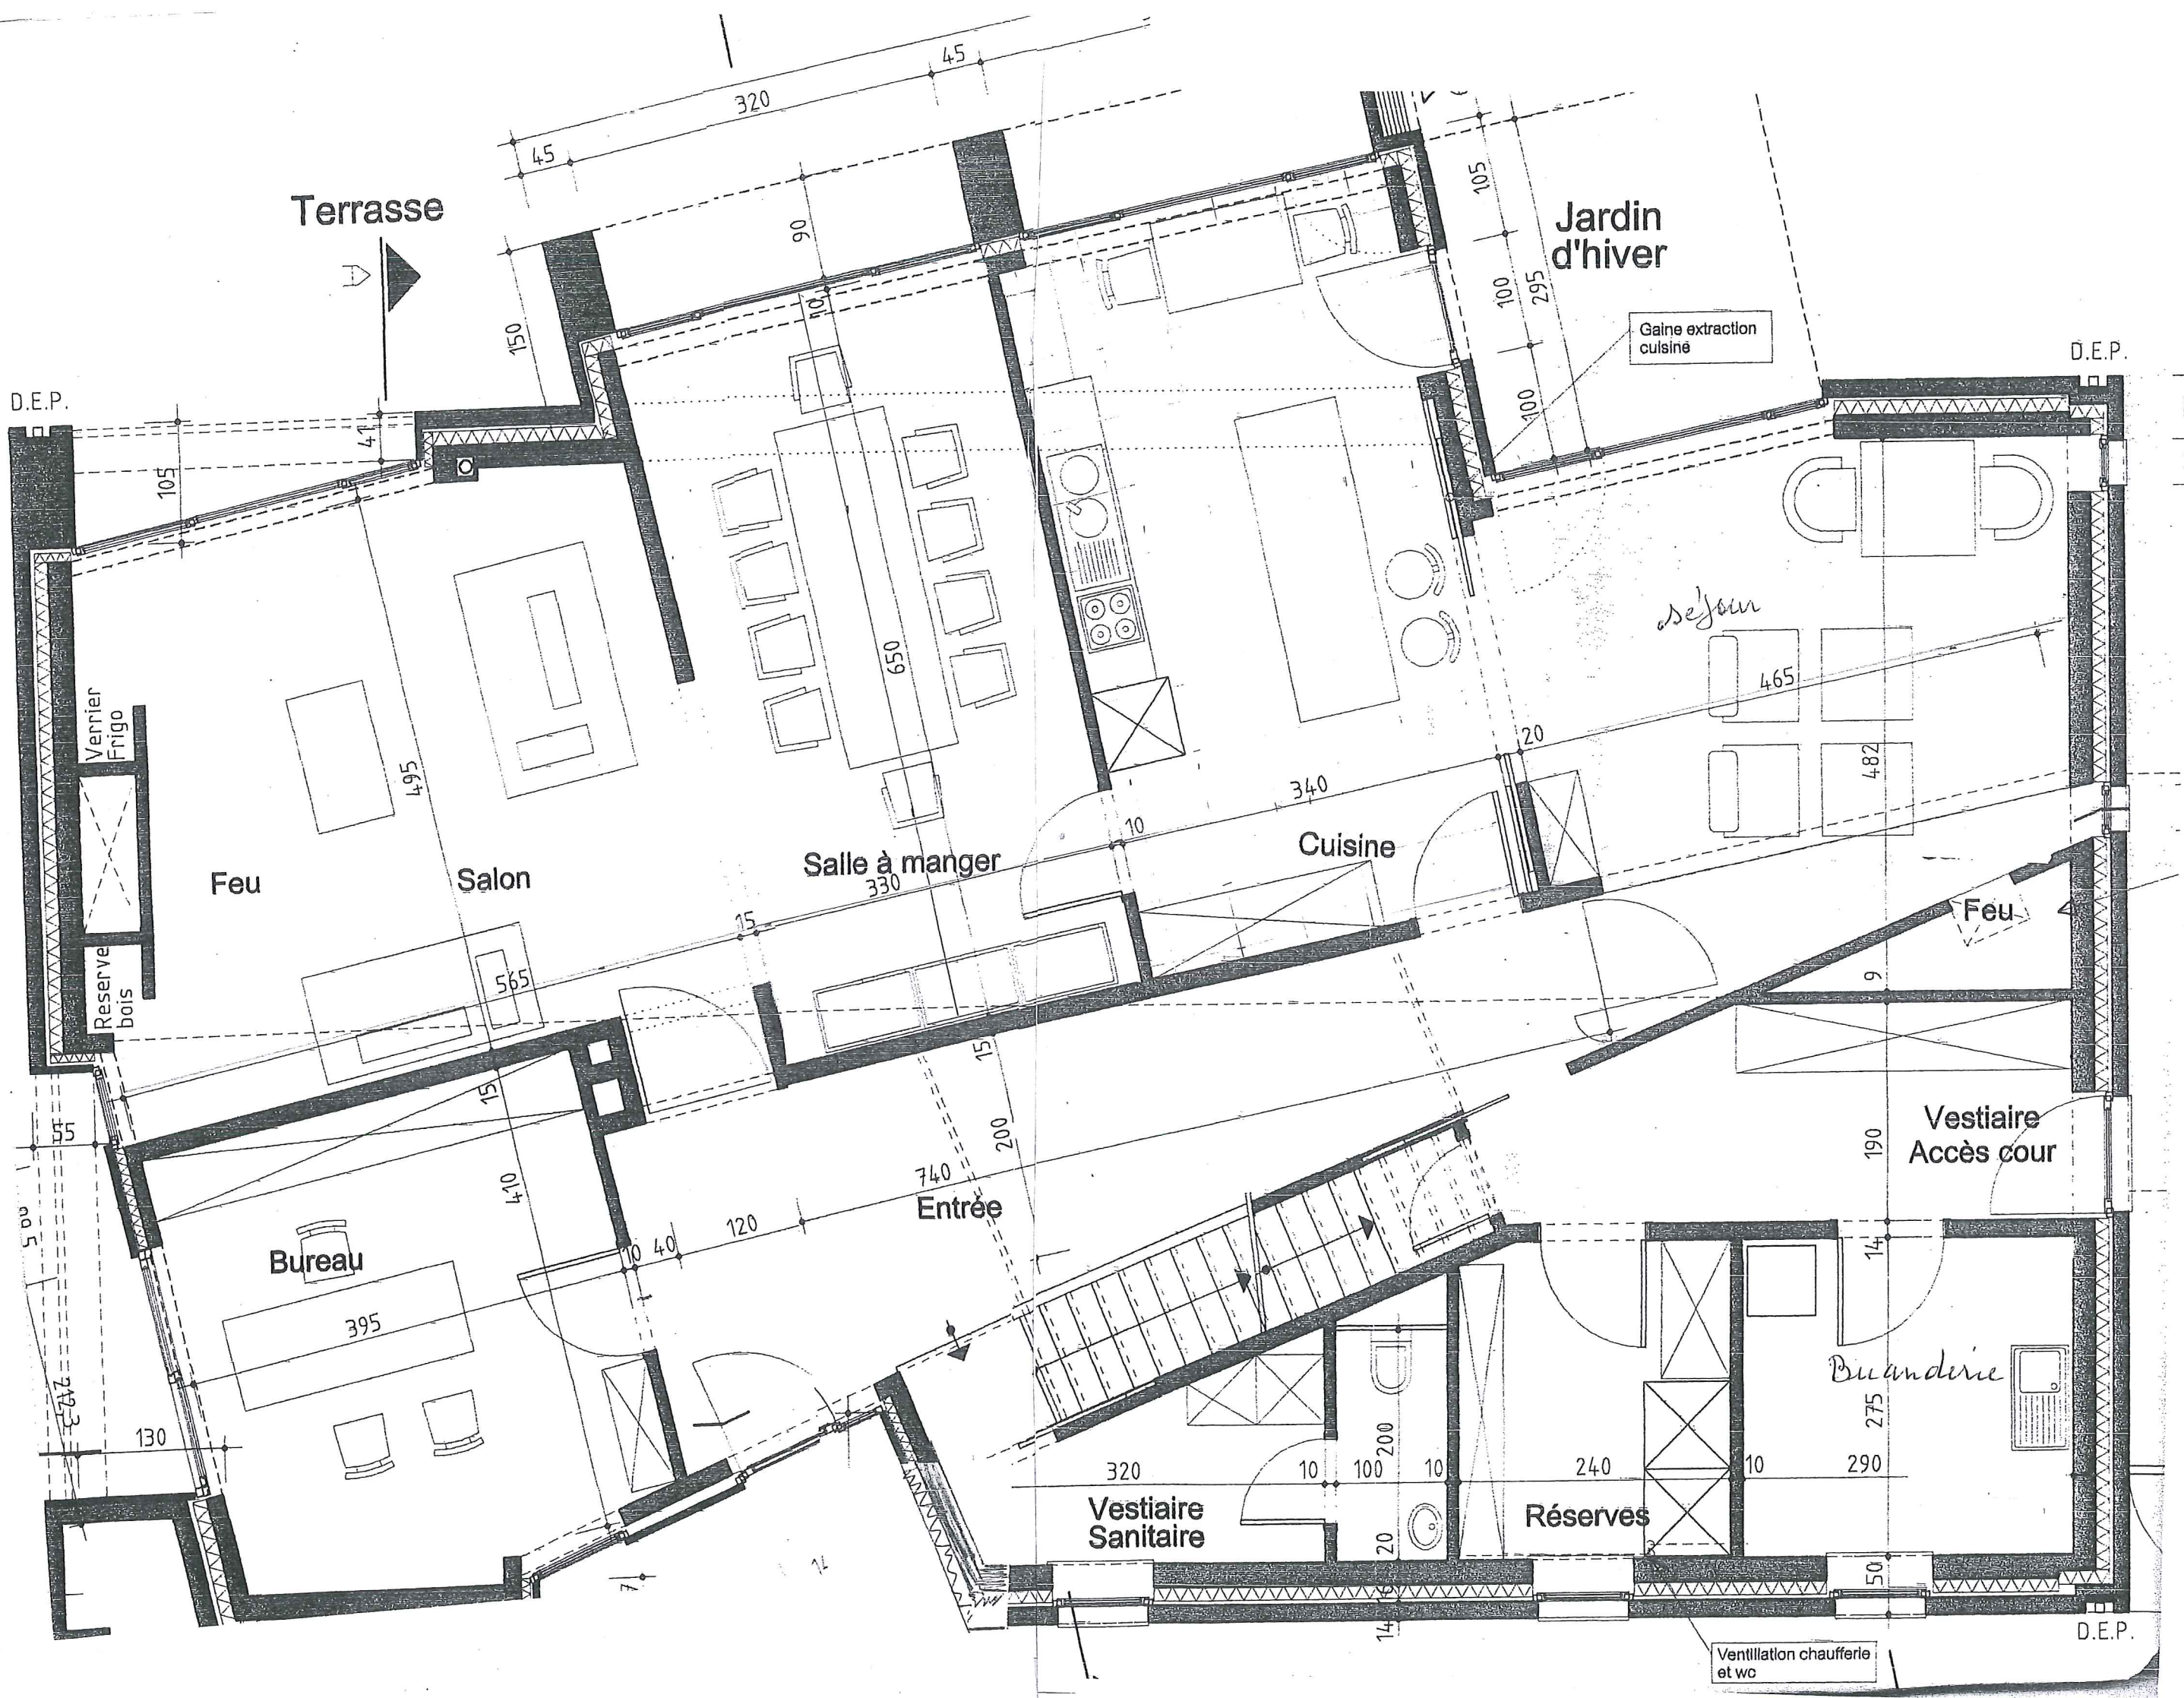

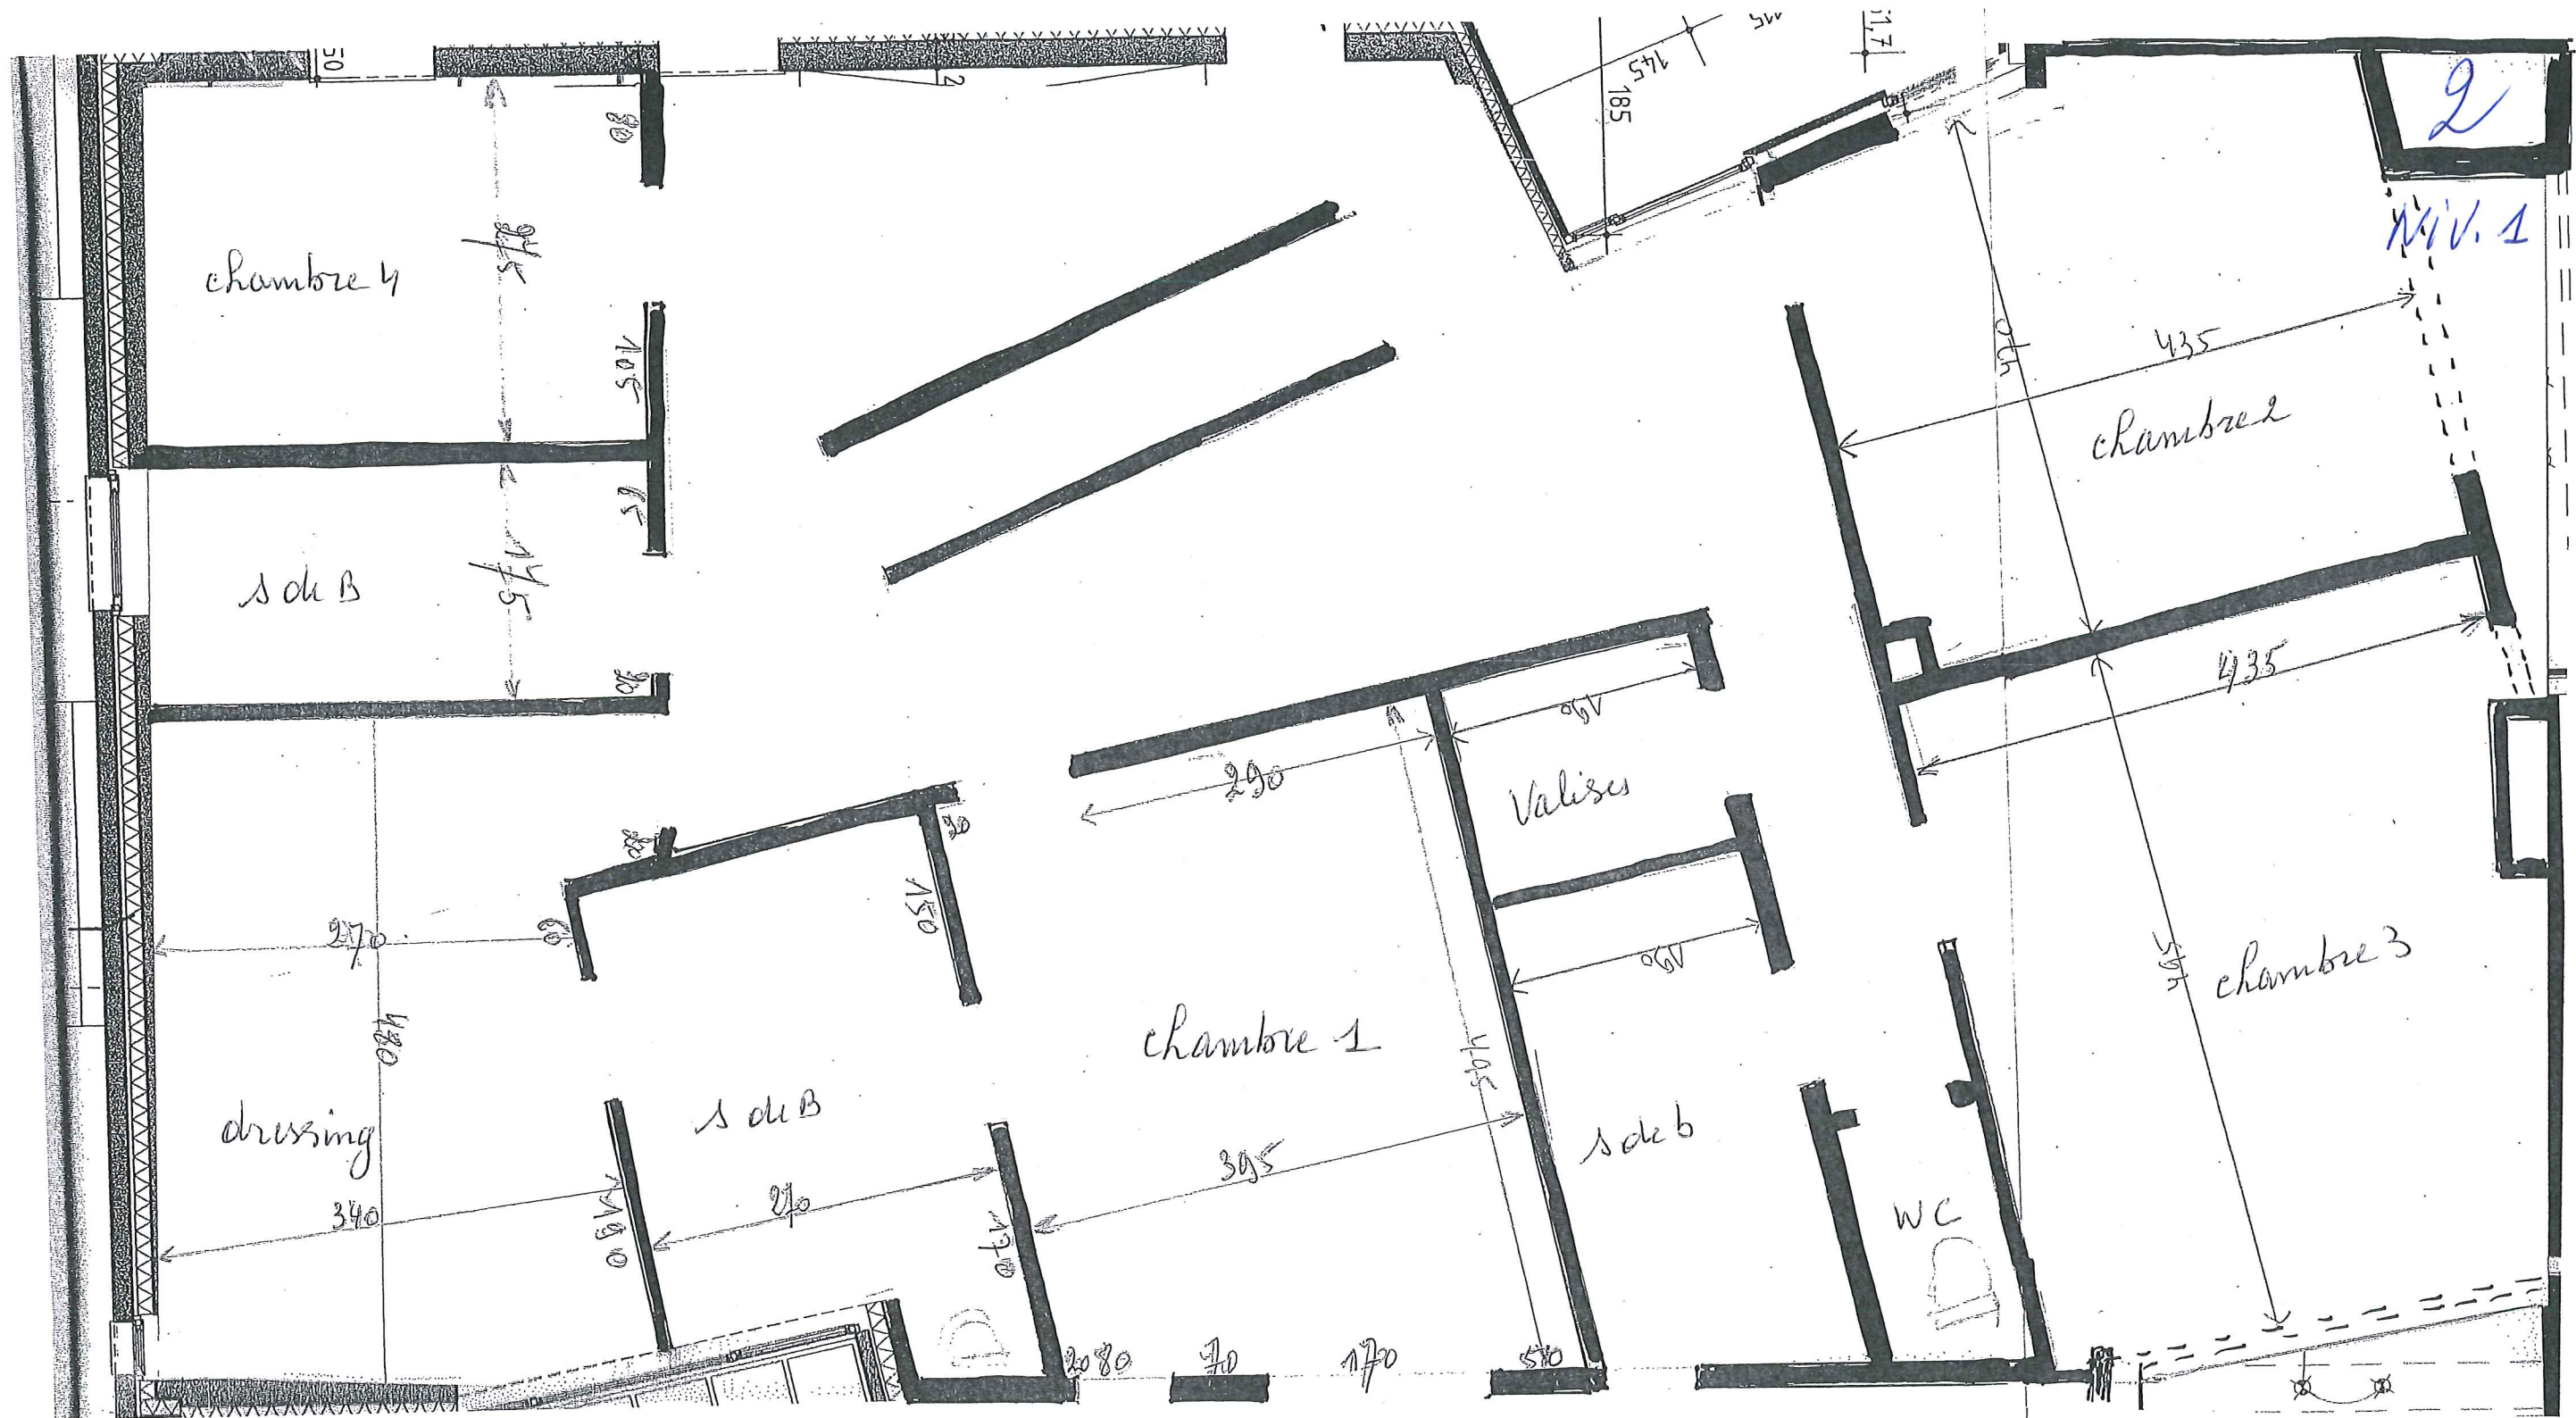


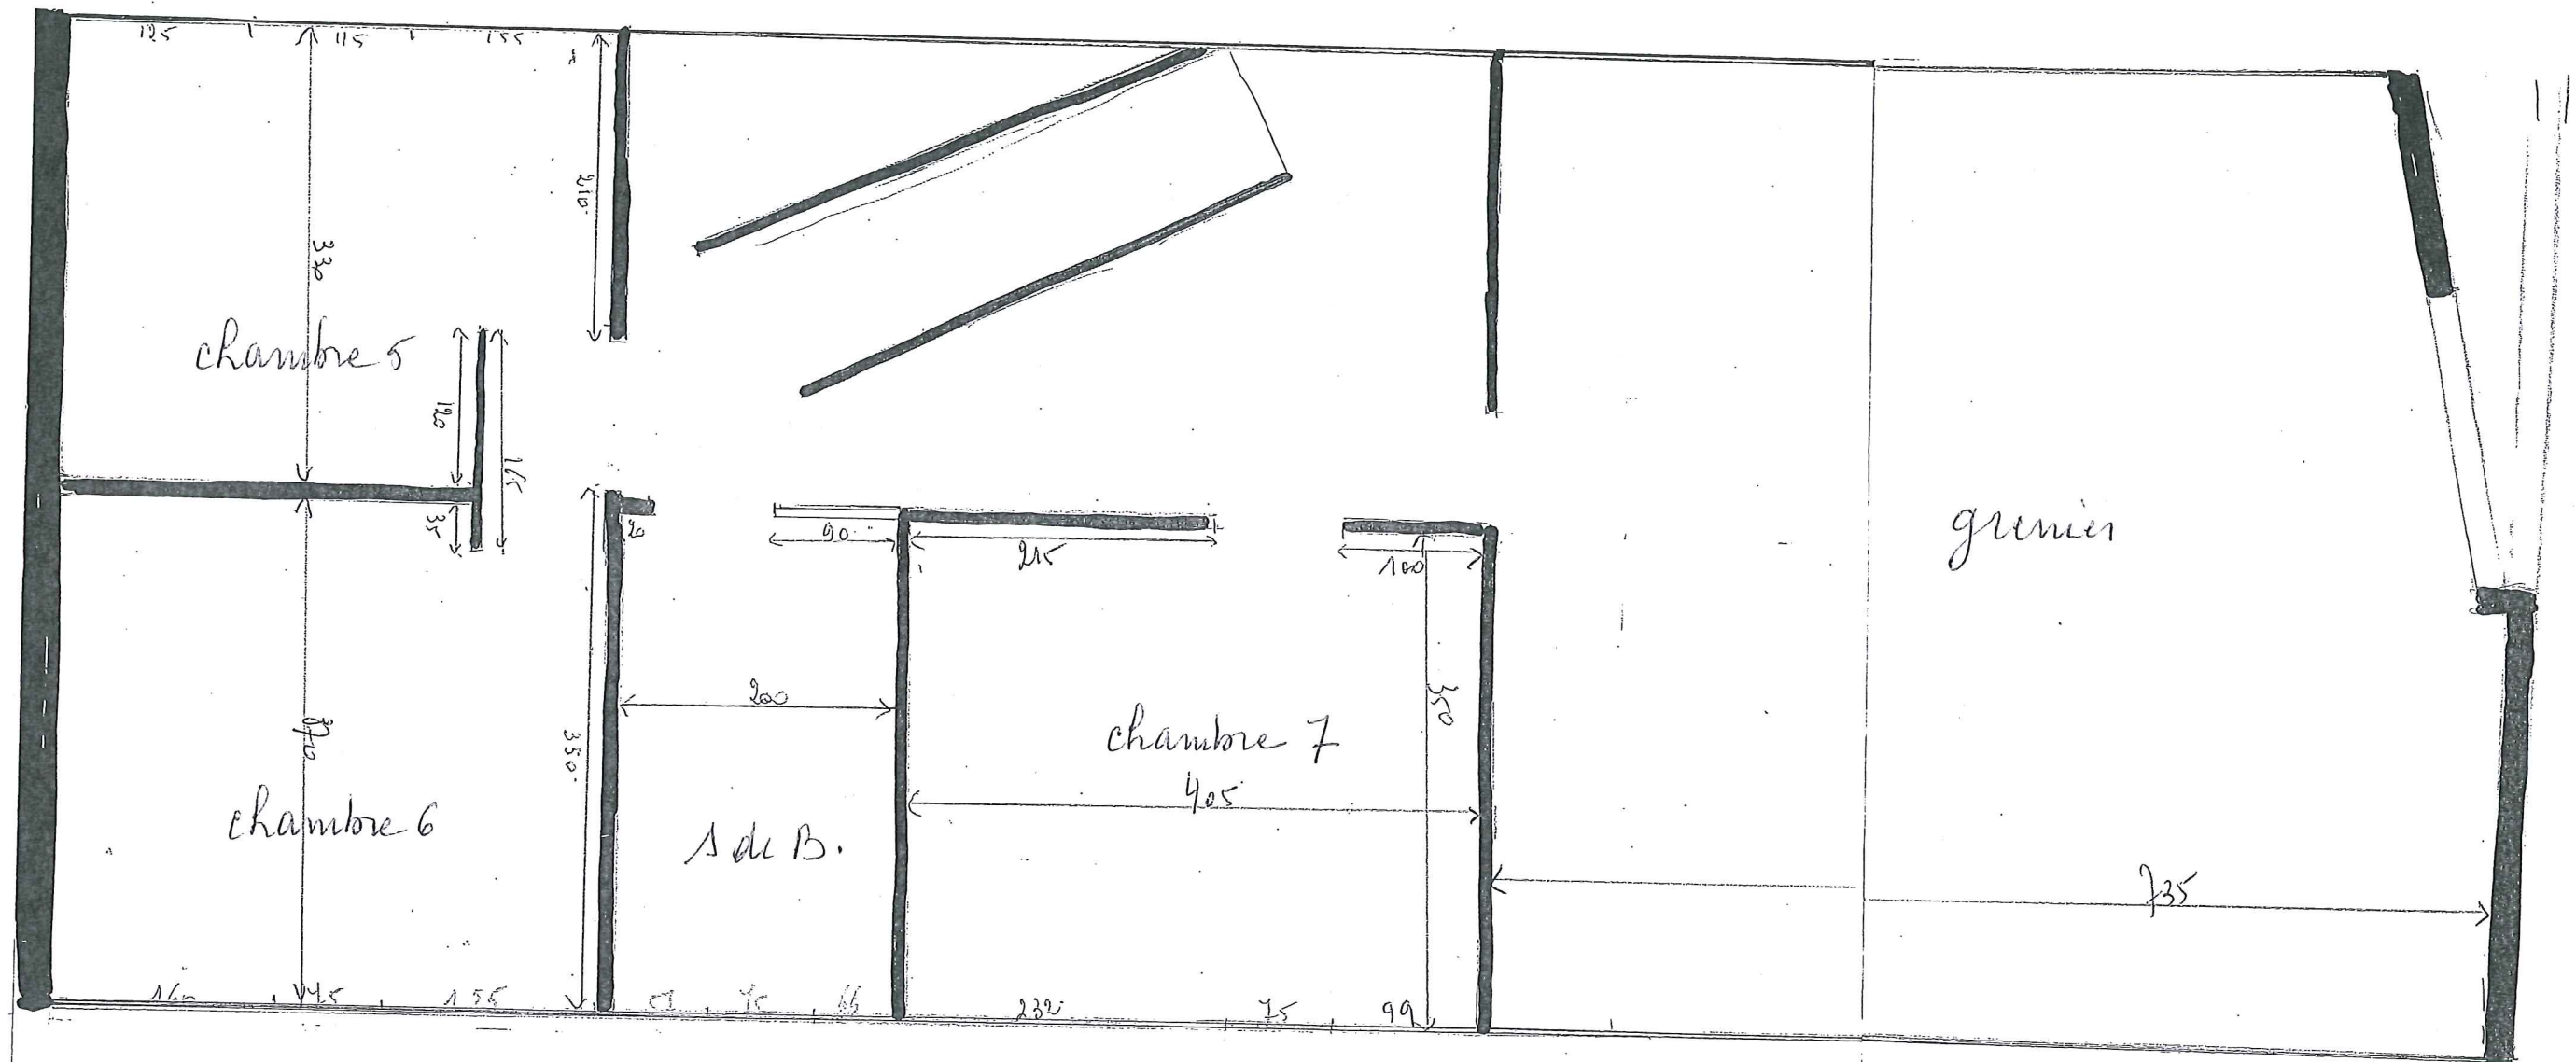


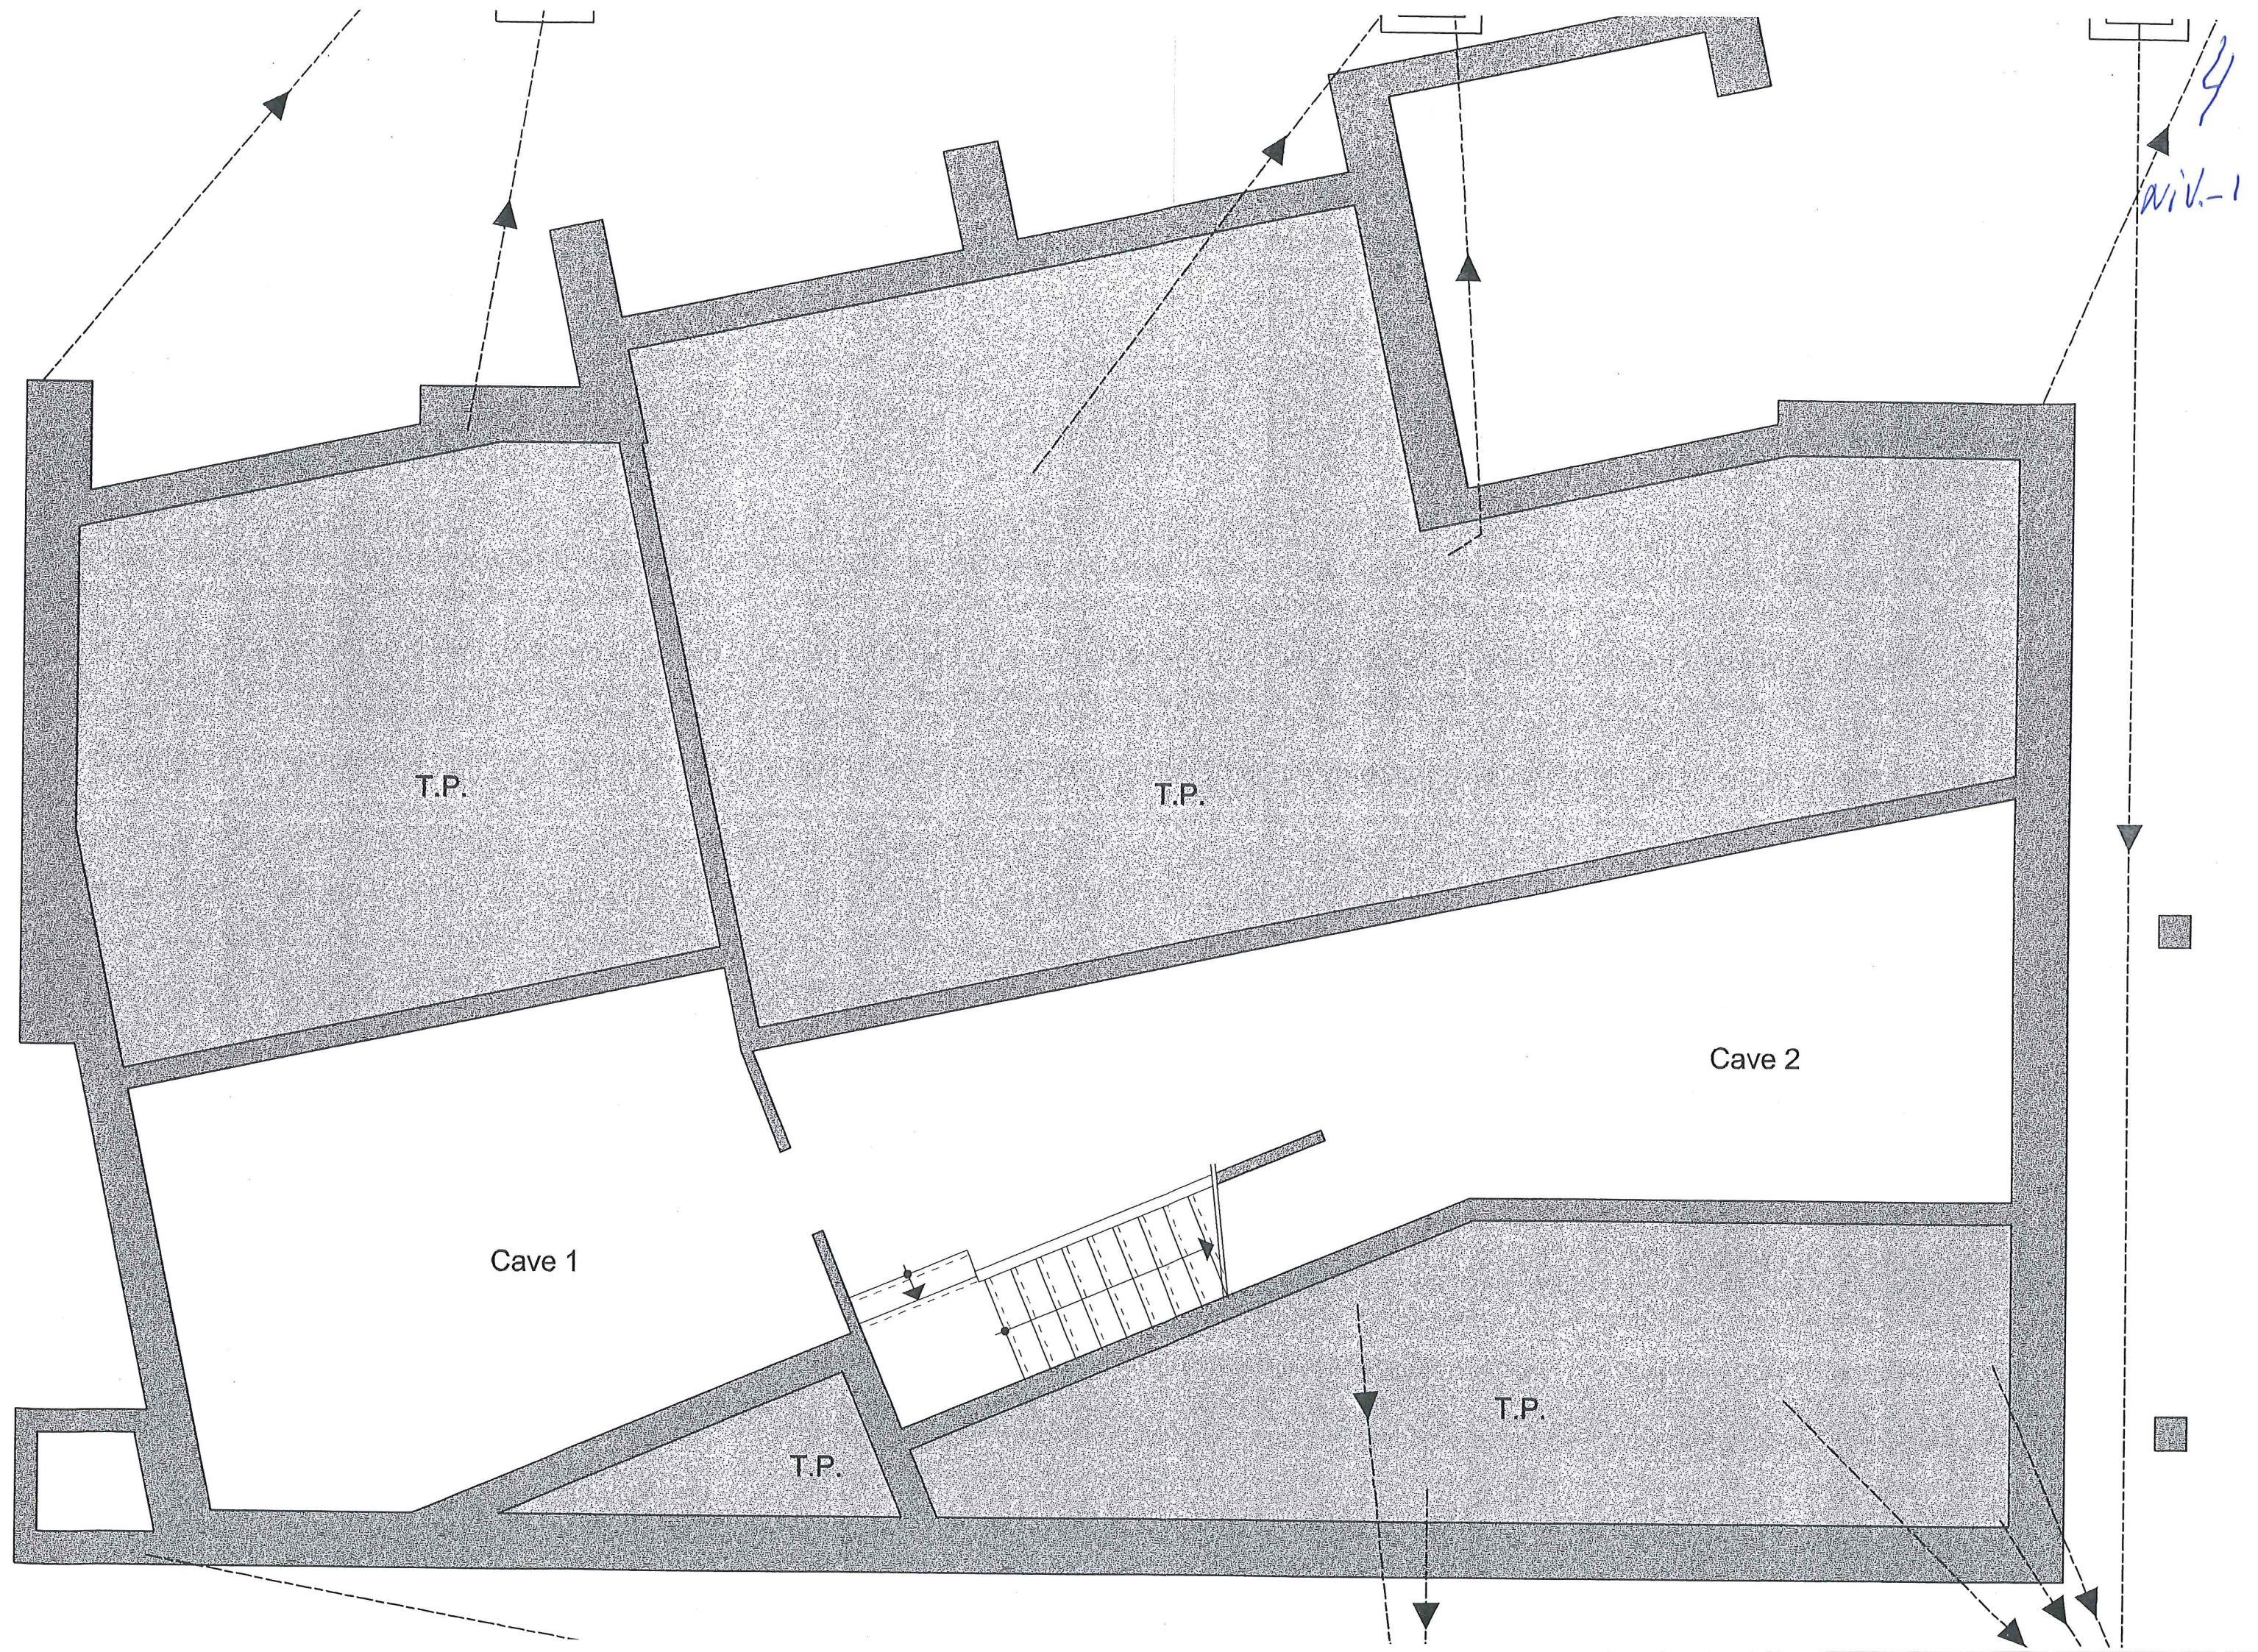

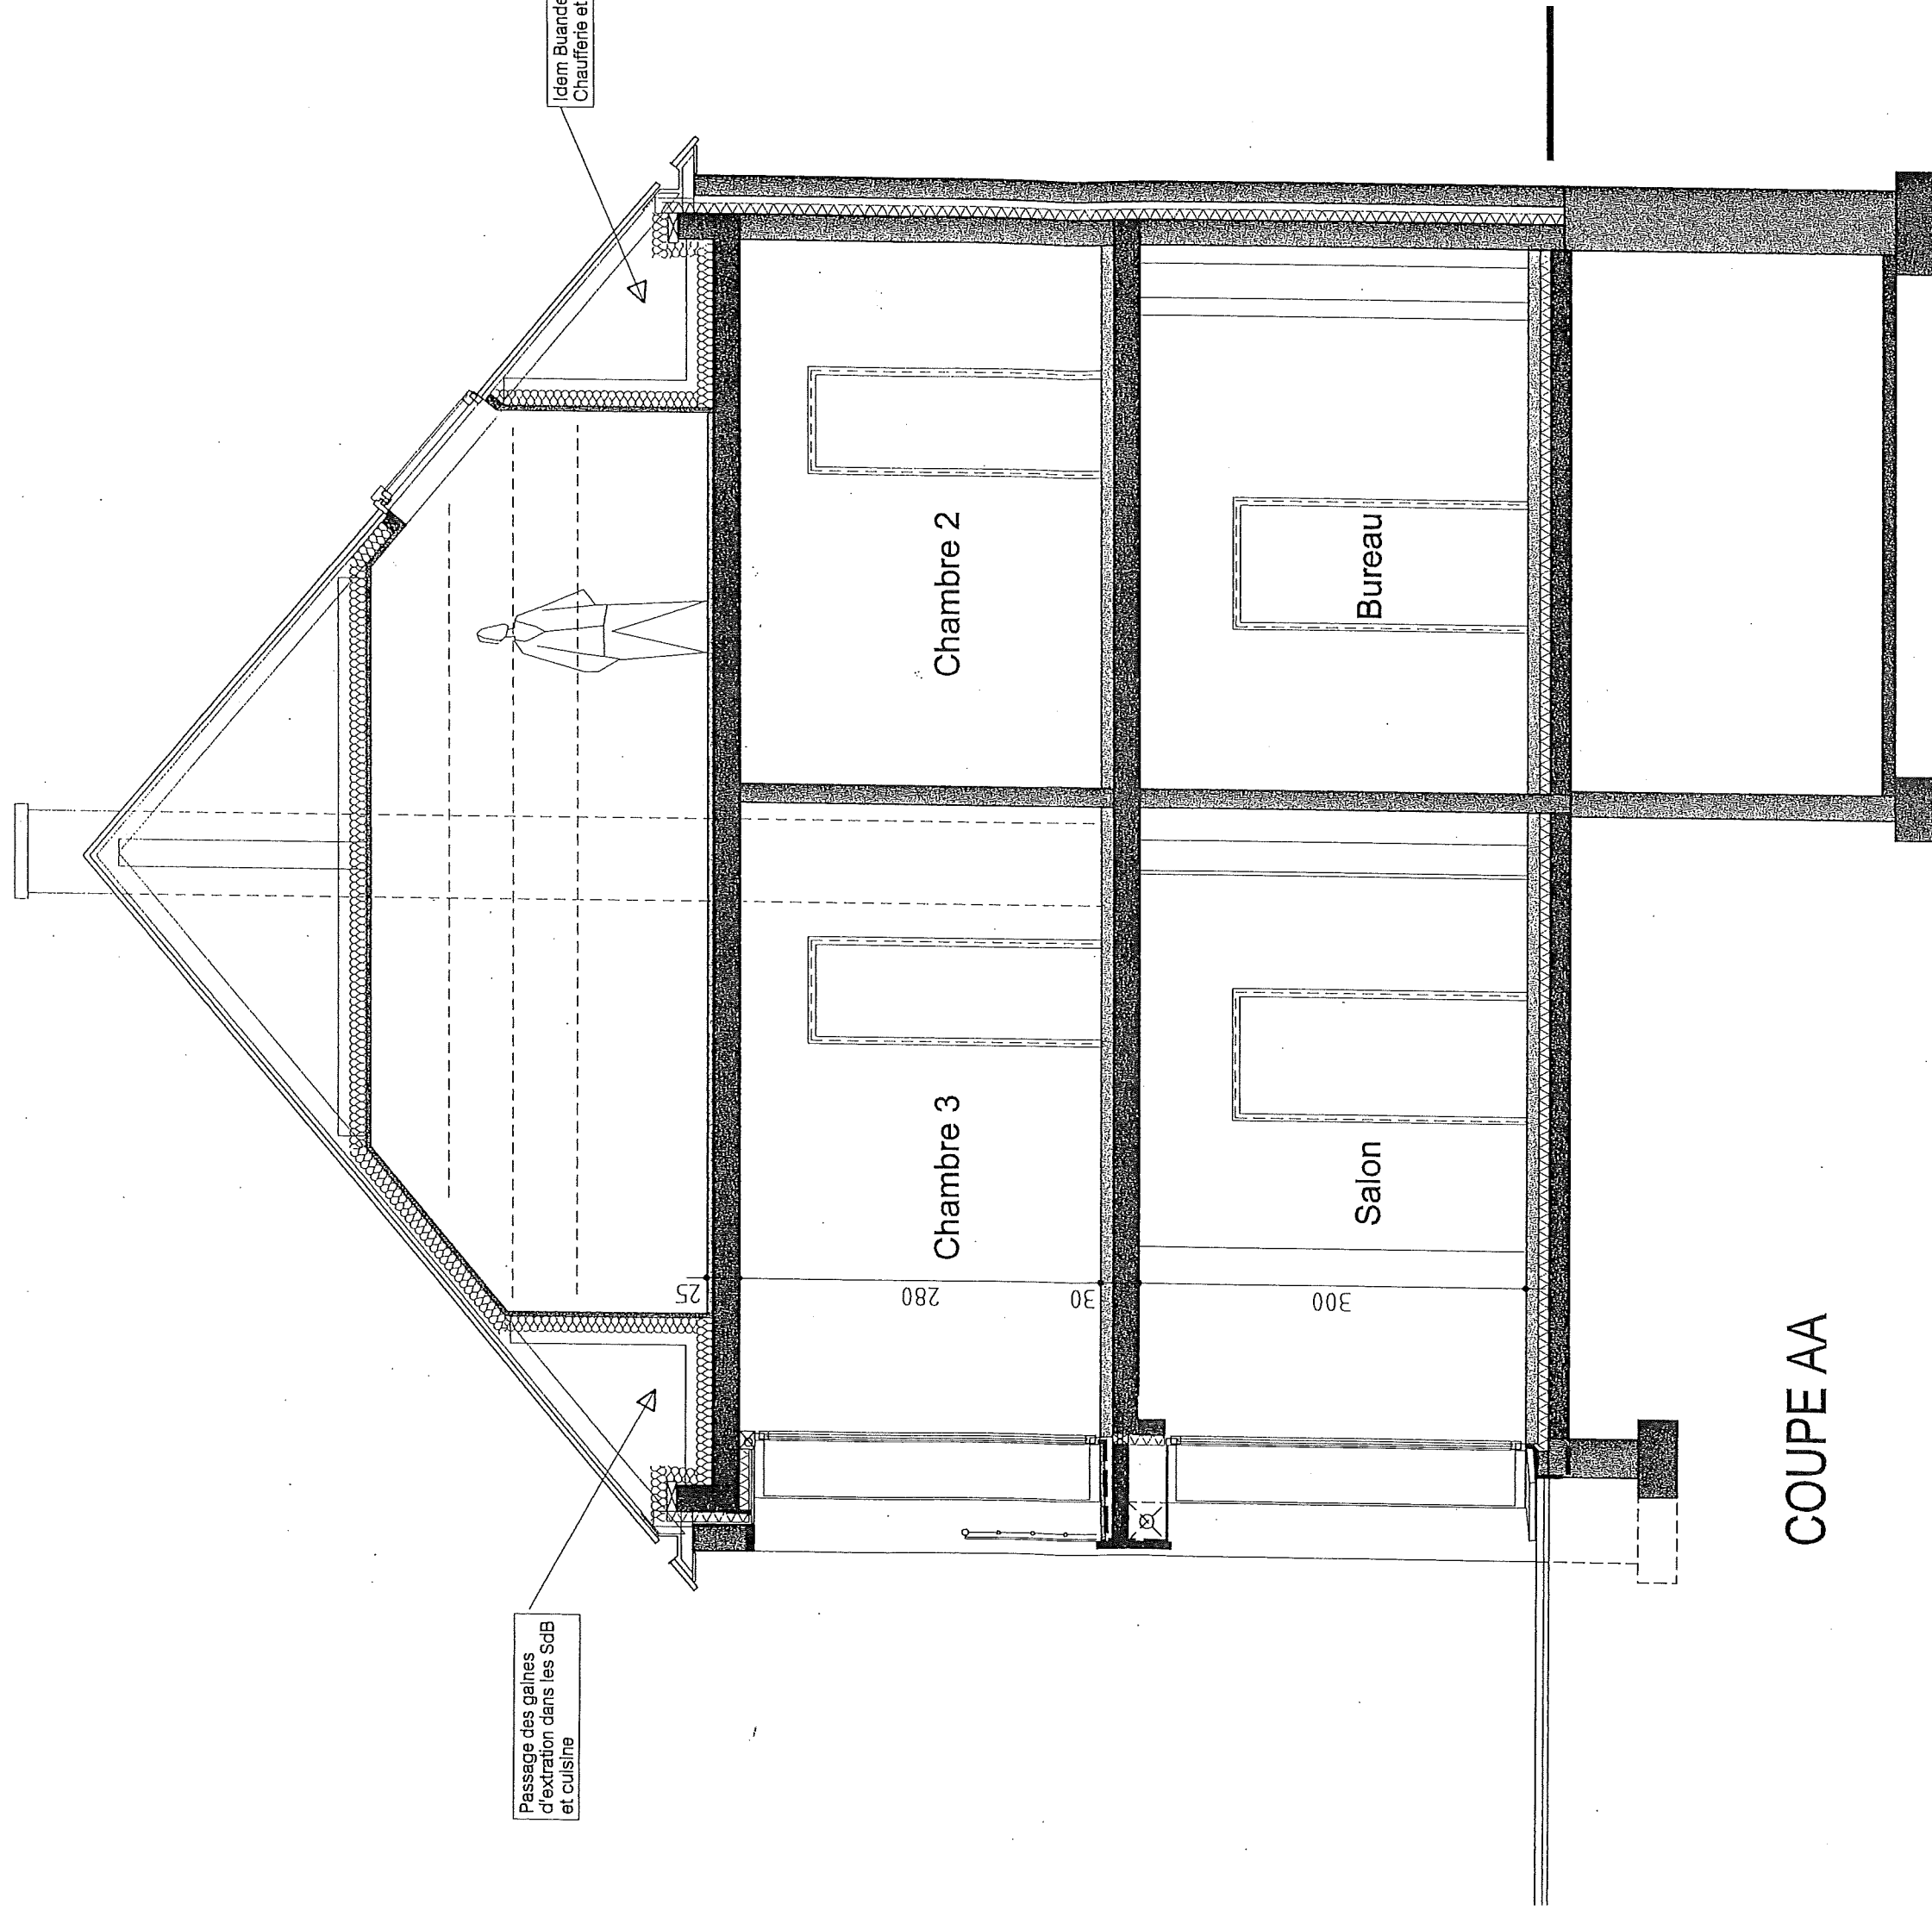


COUPE AA

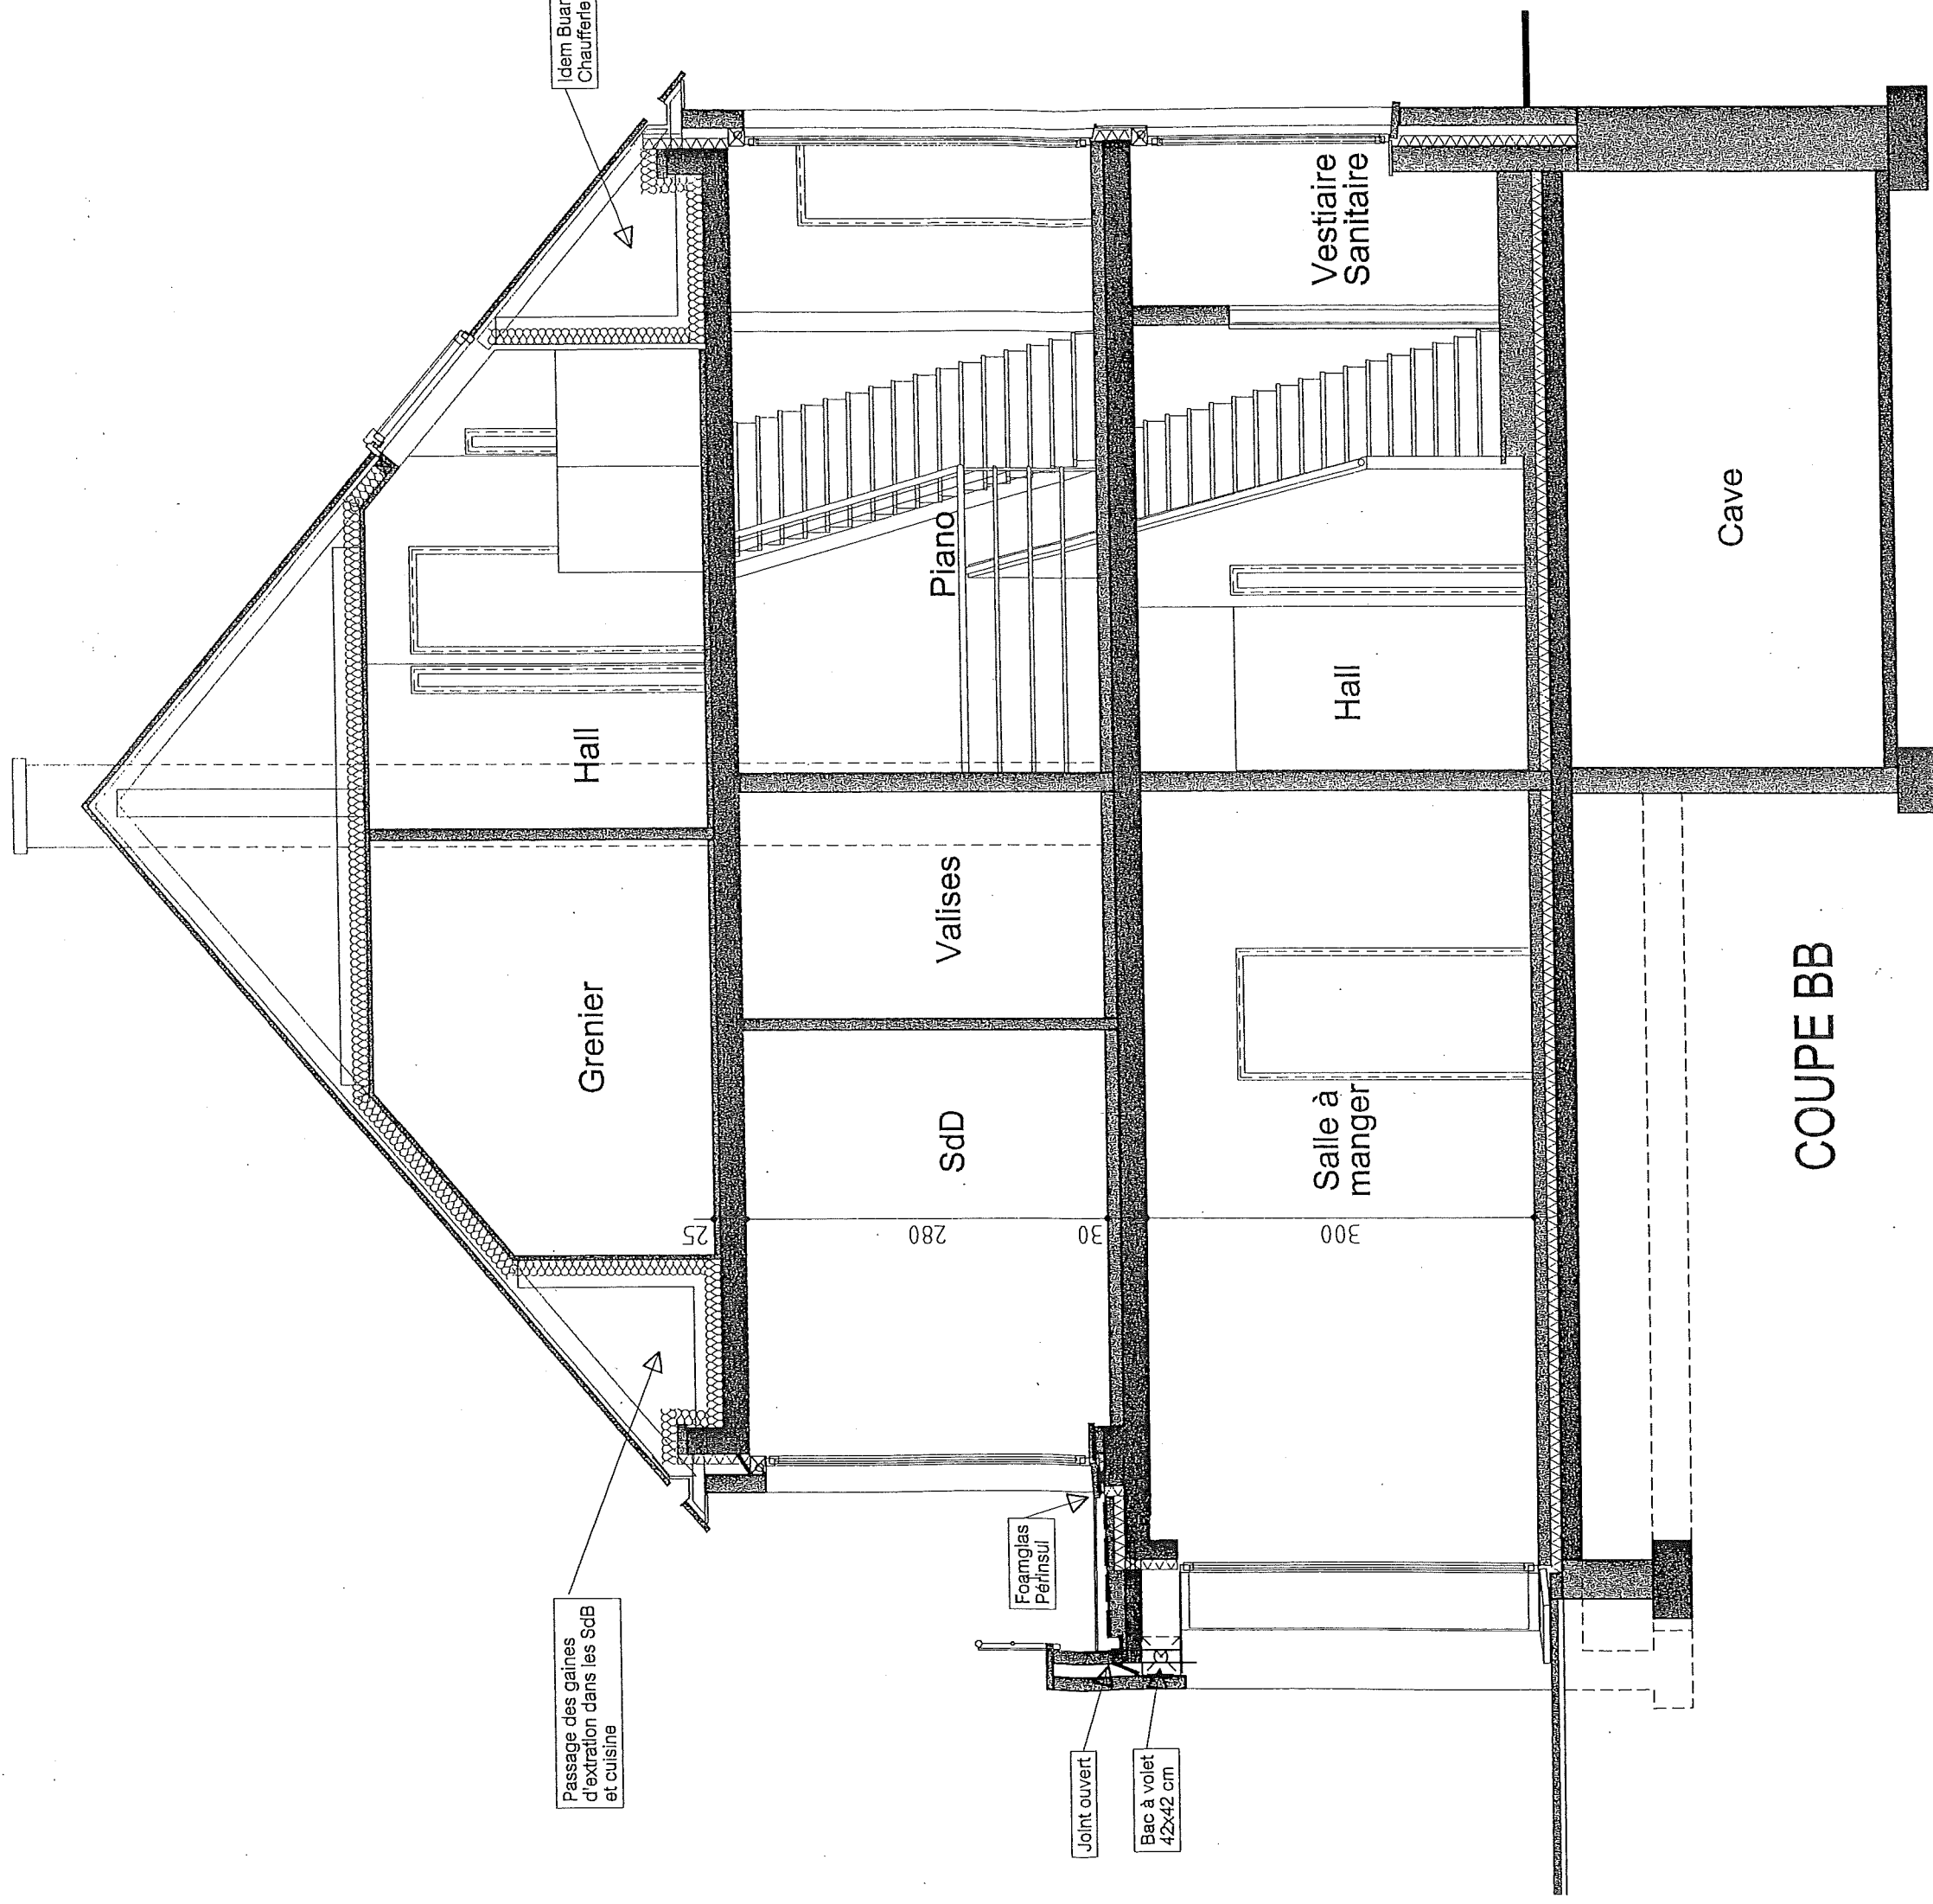

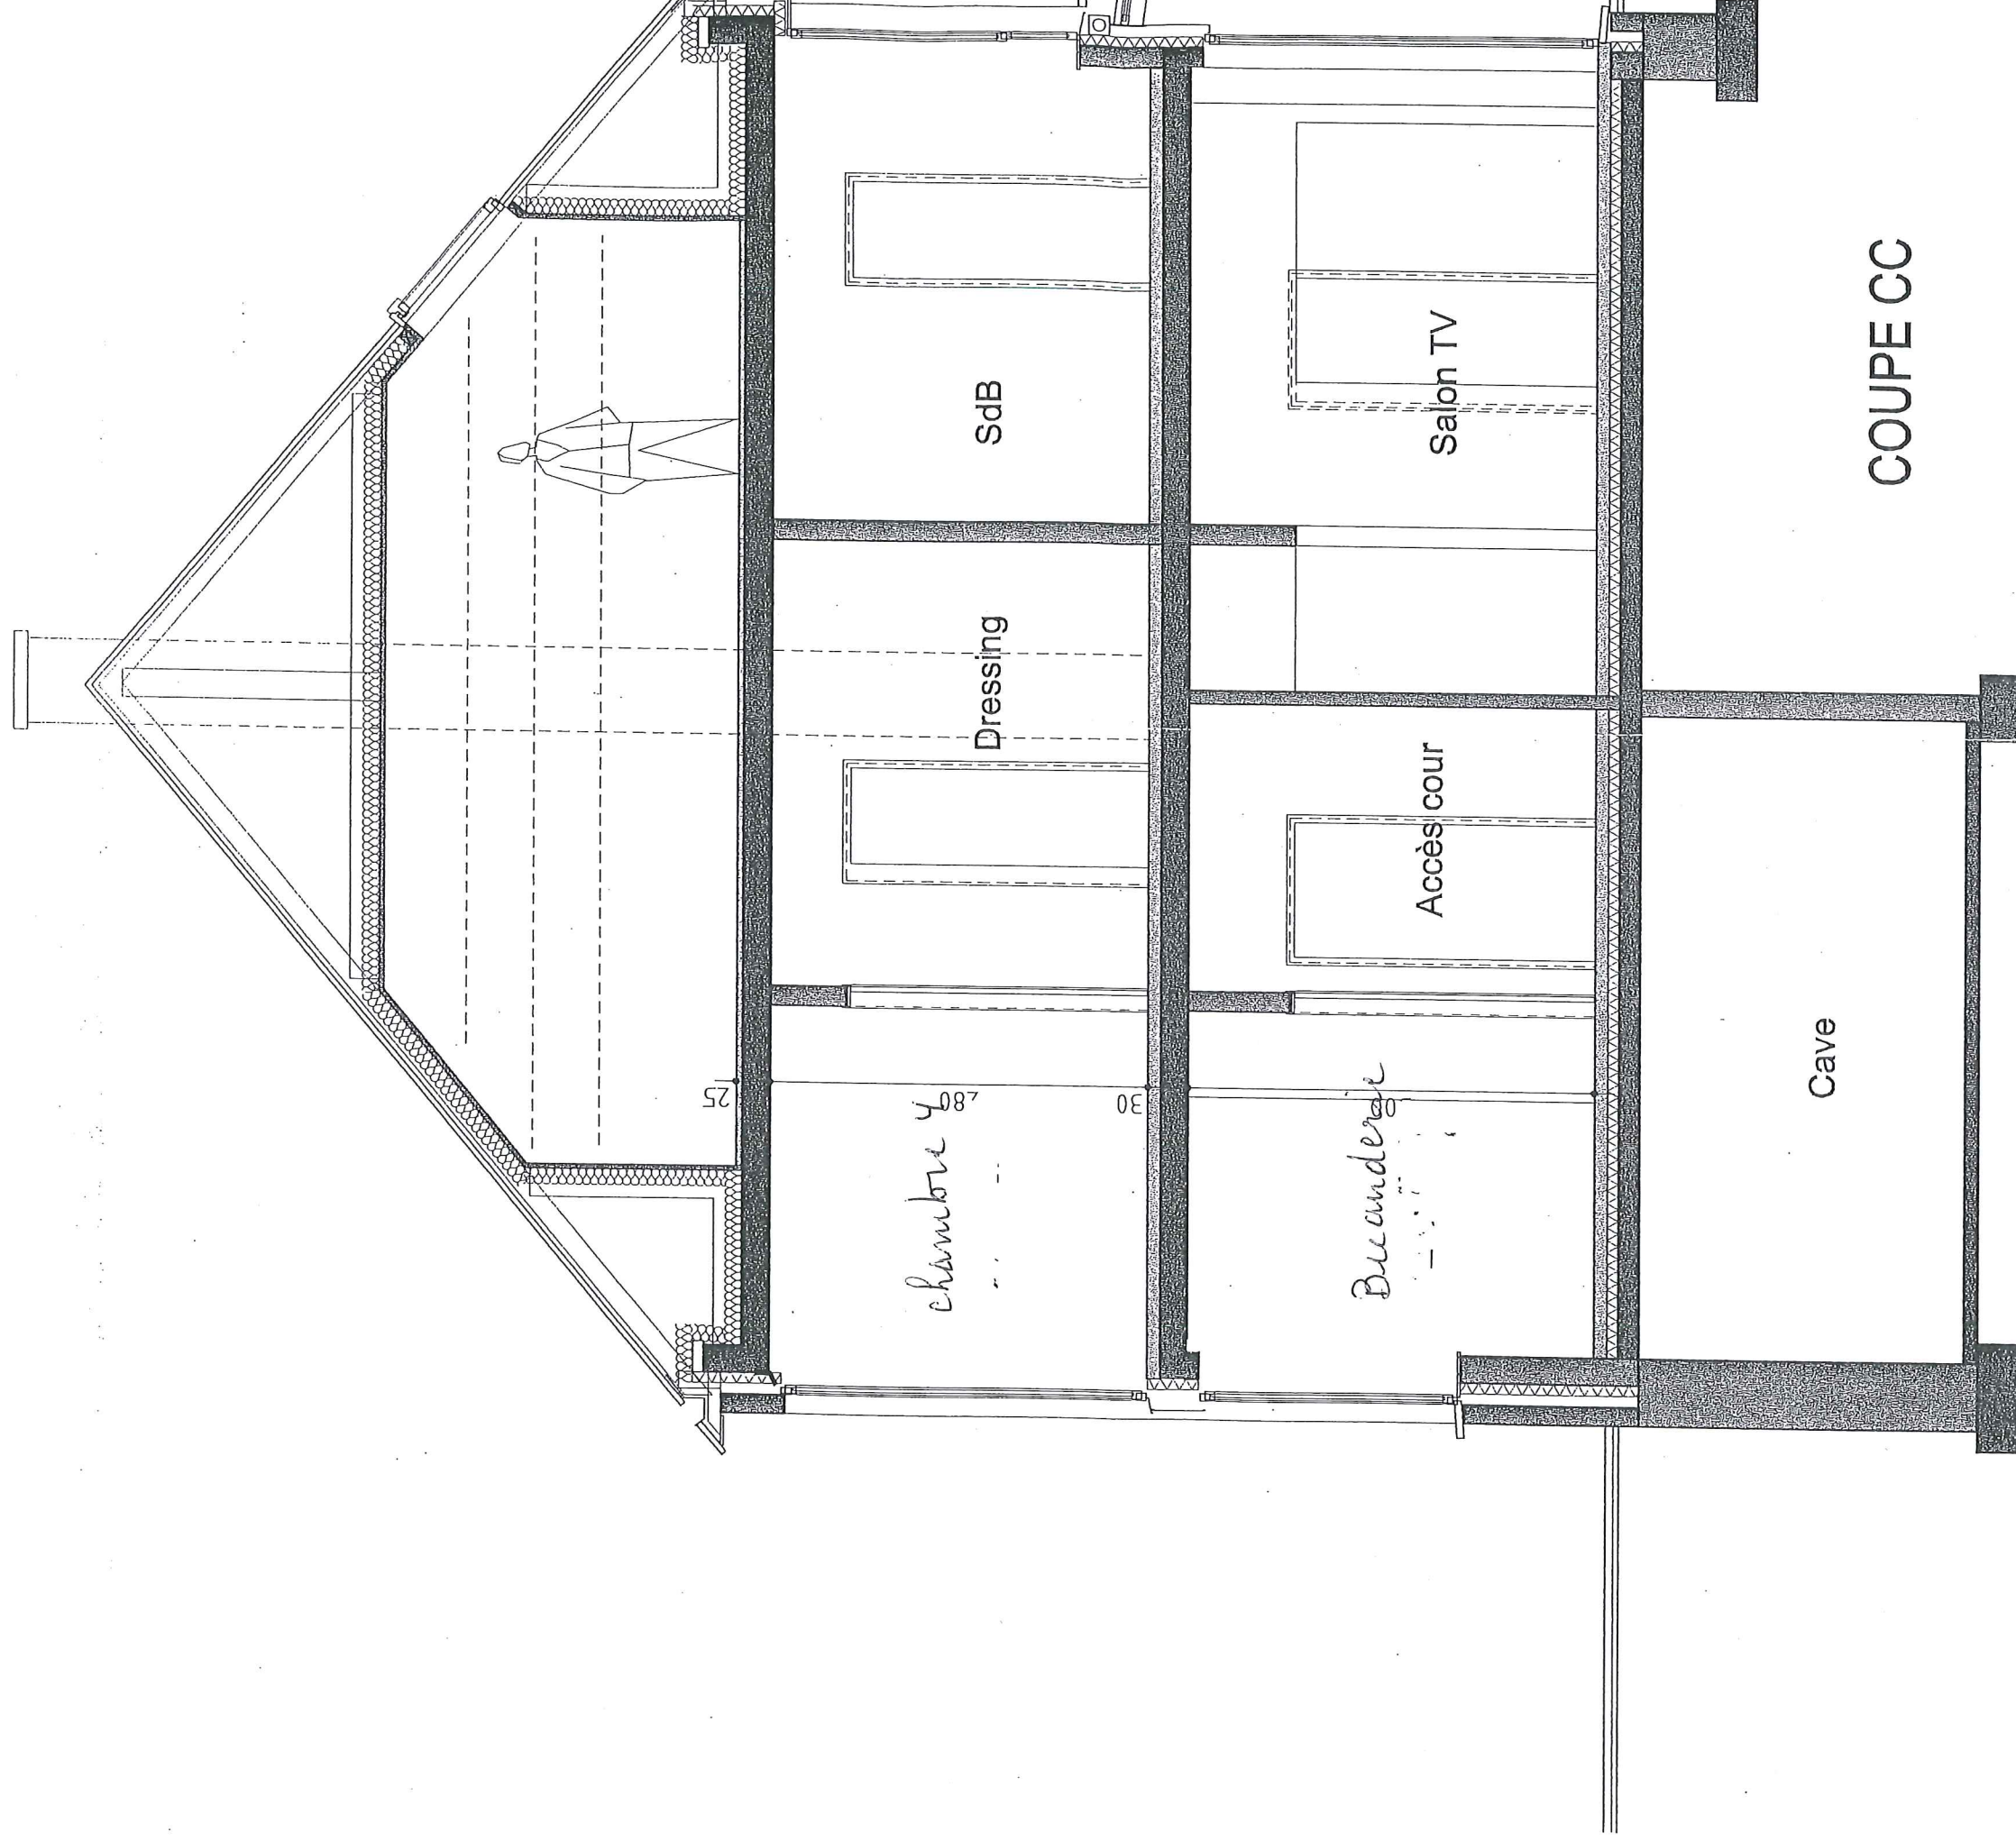

7.

8

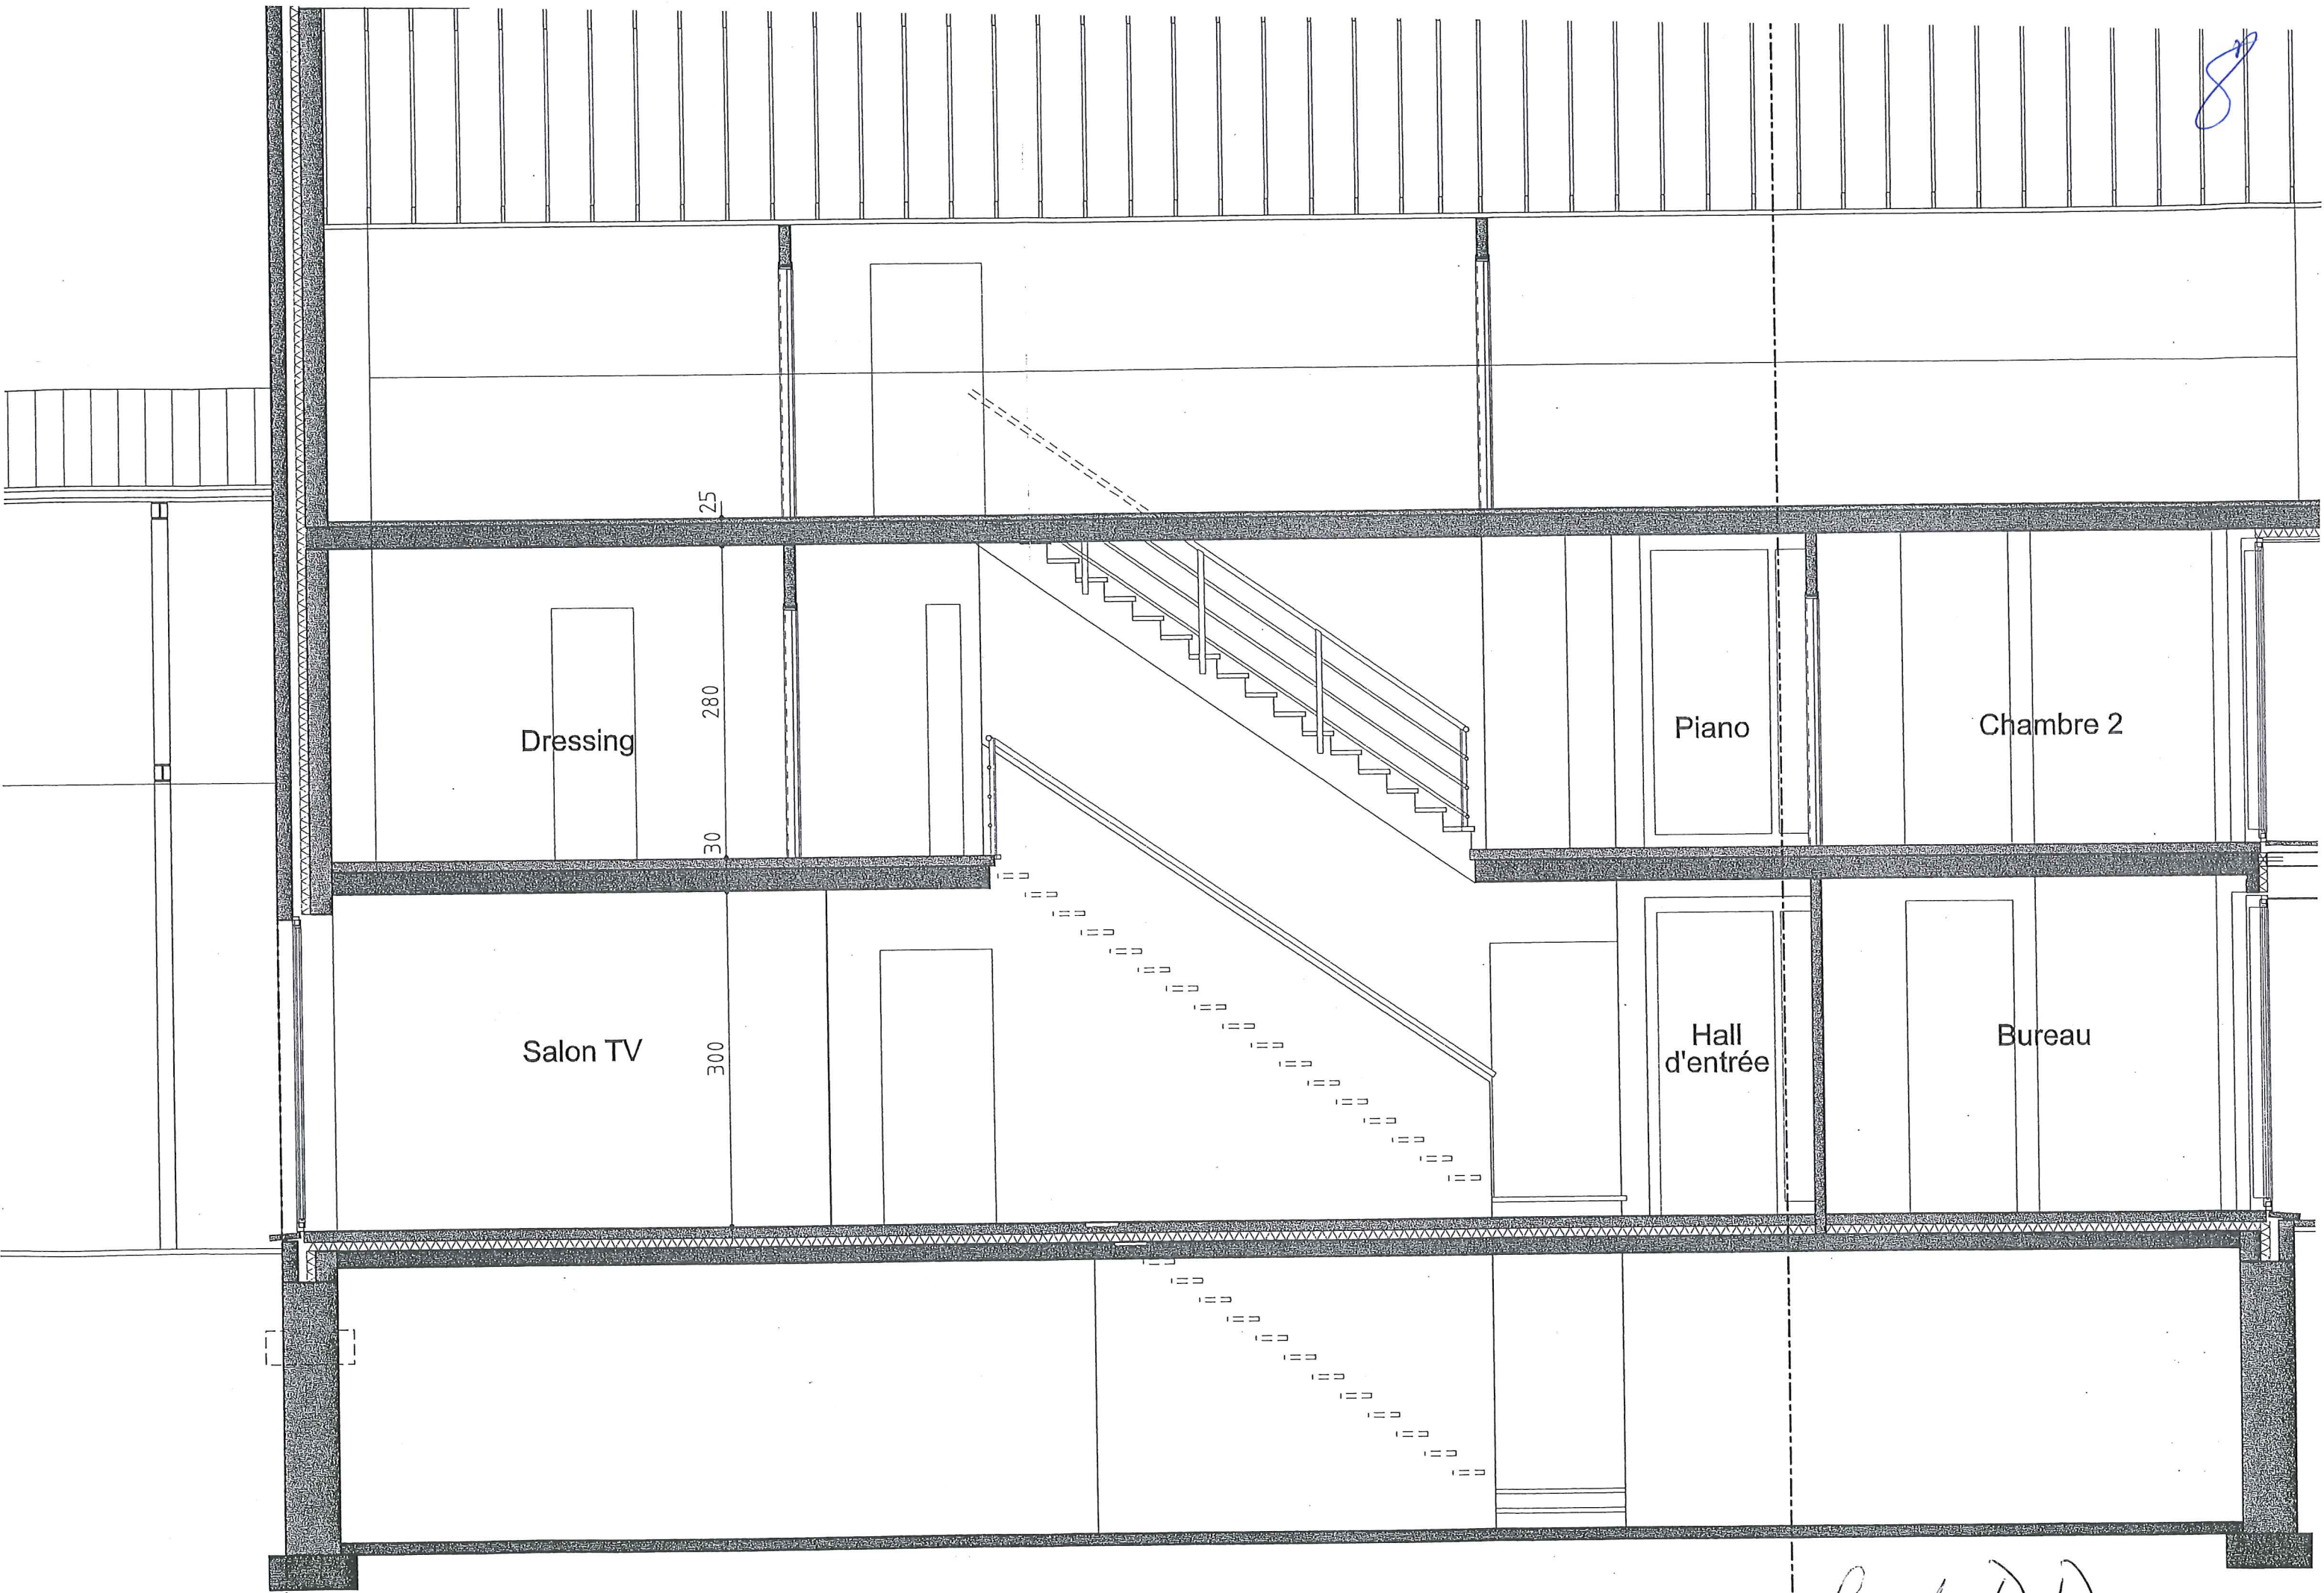

Coupe D.D