




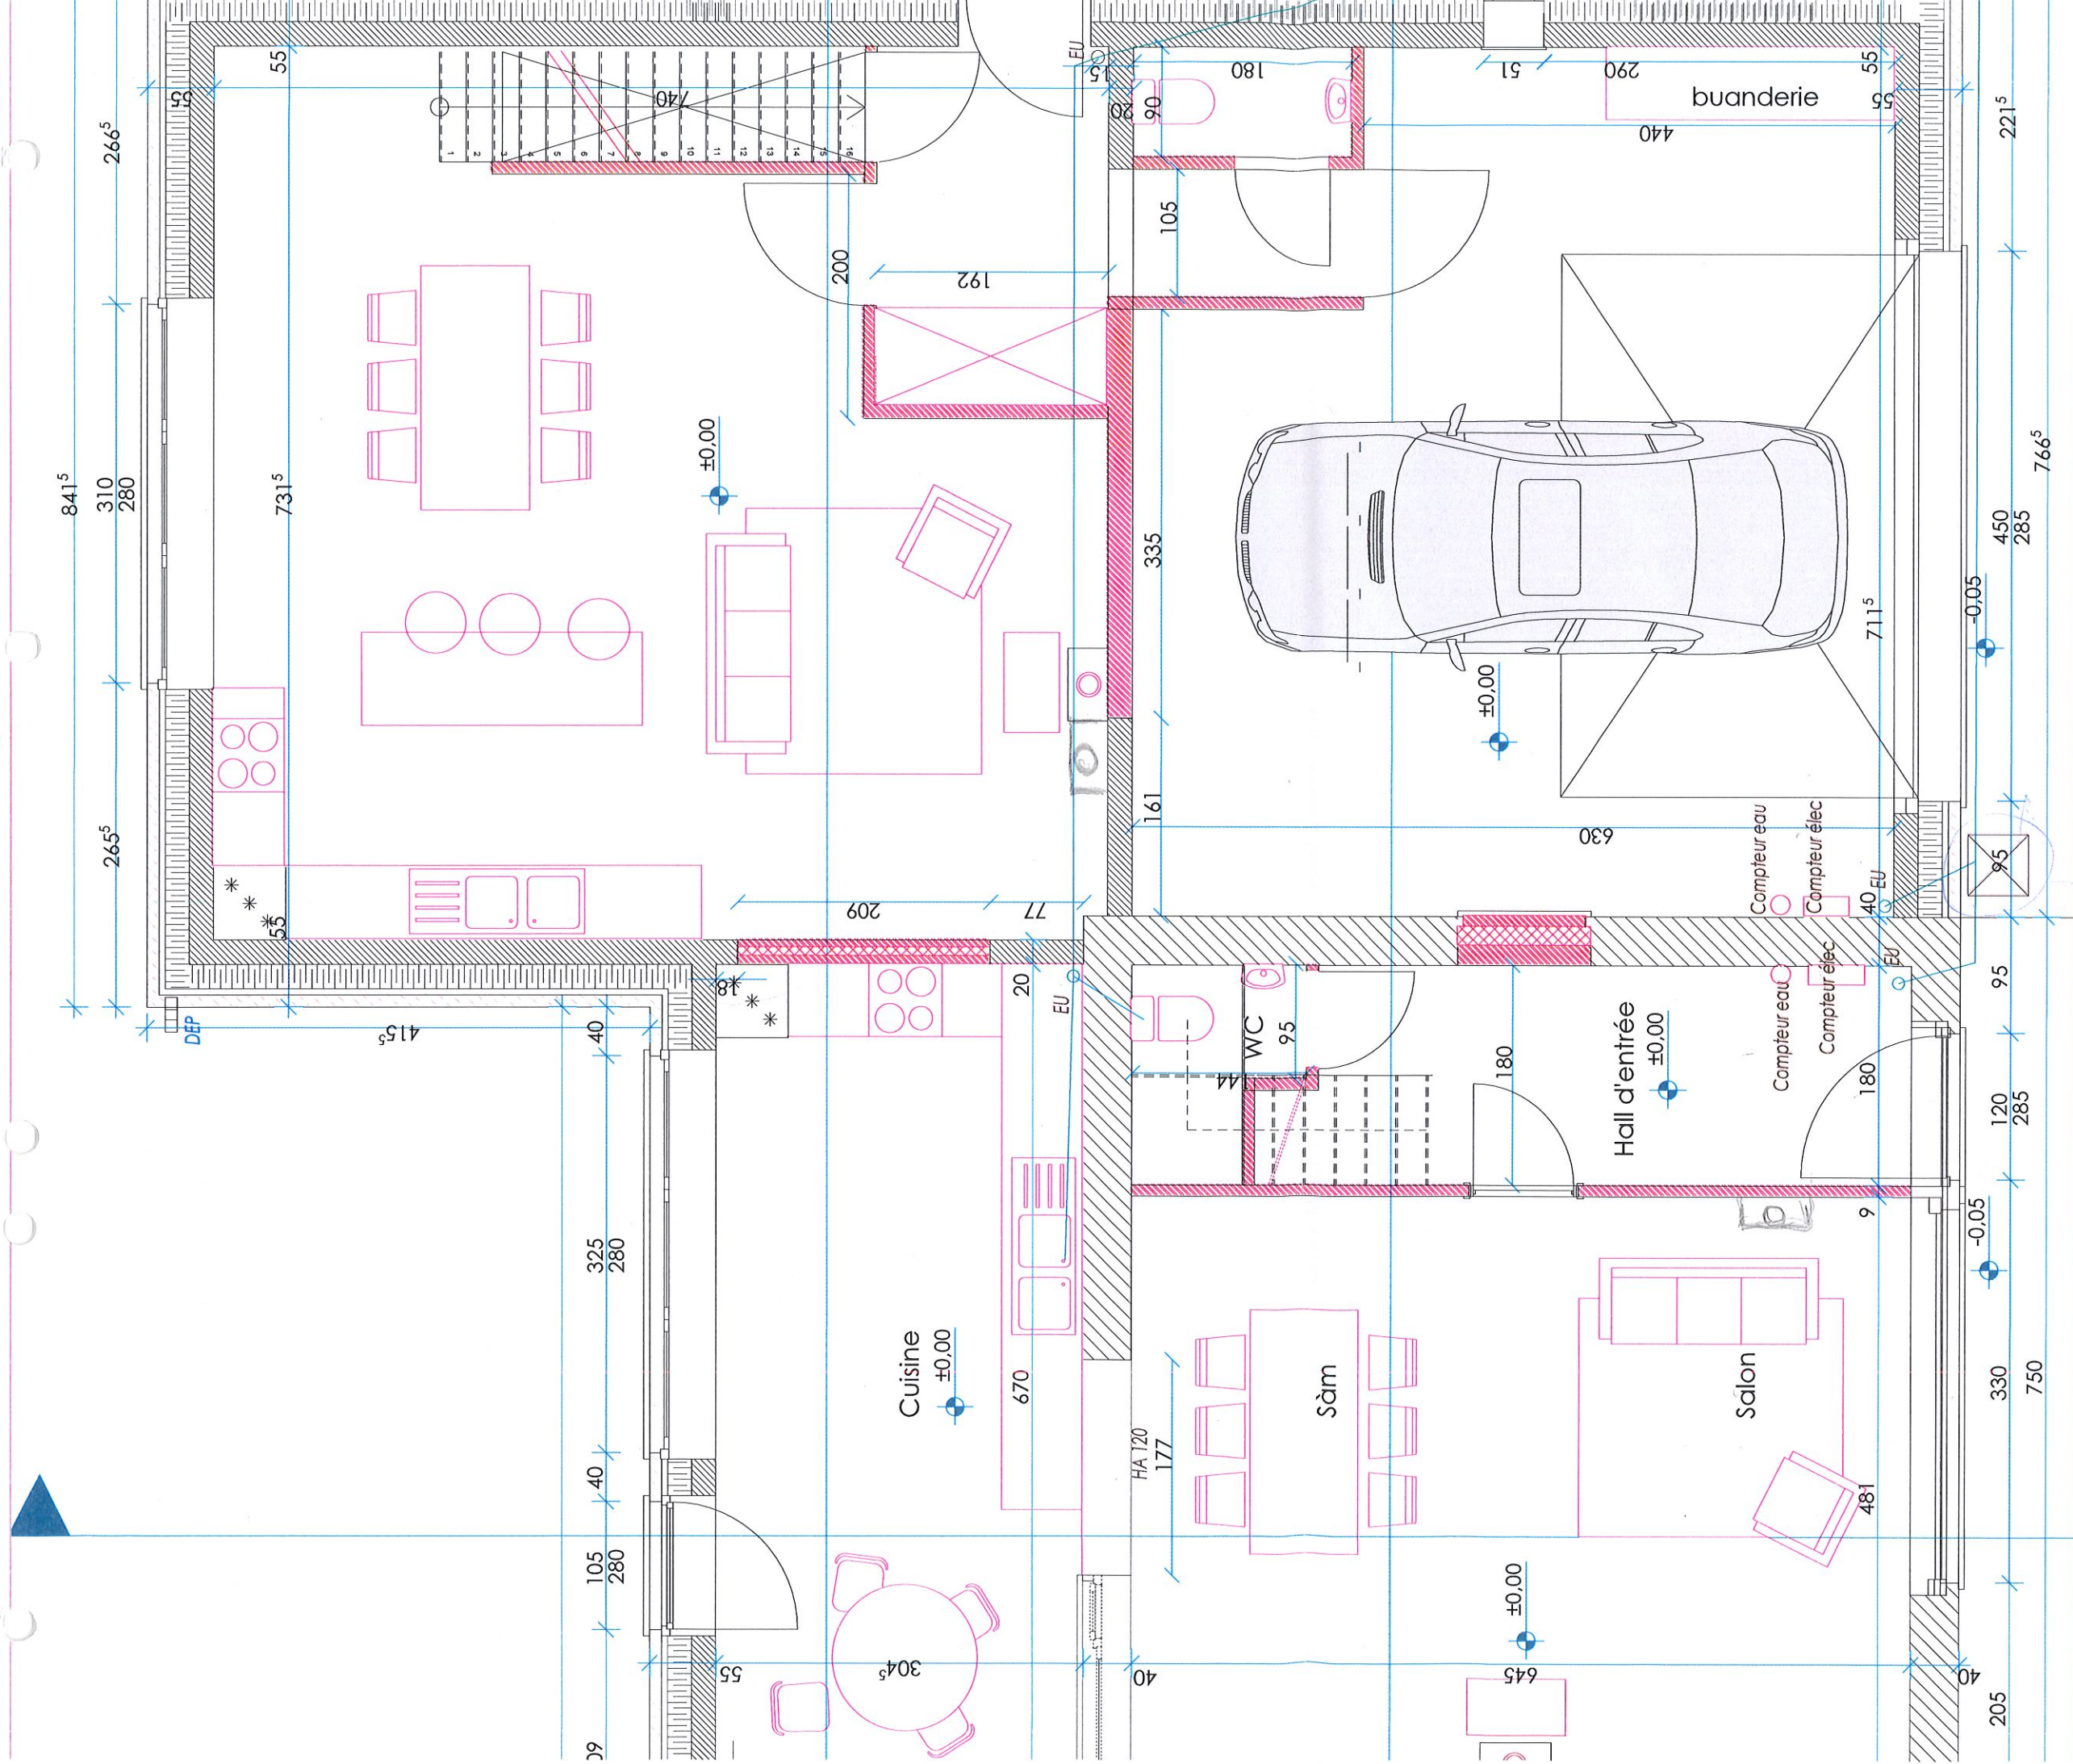


Architecte : URBALI bureau d'études srl S. Agneessens Ire Architecte	MO : Gamevest srl représenté par Mr André Georges Extension d'une habitation 35 Rue A. Sottiaux 2510 Melle	Plan du premier étage TEST pour appartements (PAS POUR EXE)	date d'édition 09-11-22
			échelles: 1:50

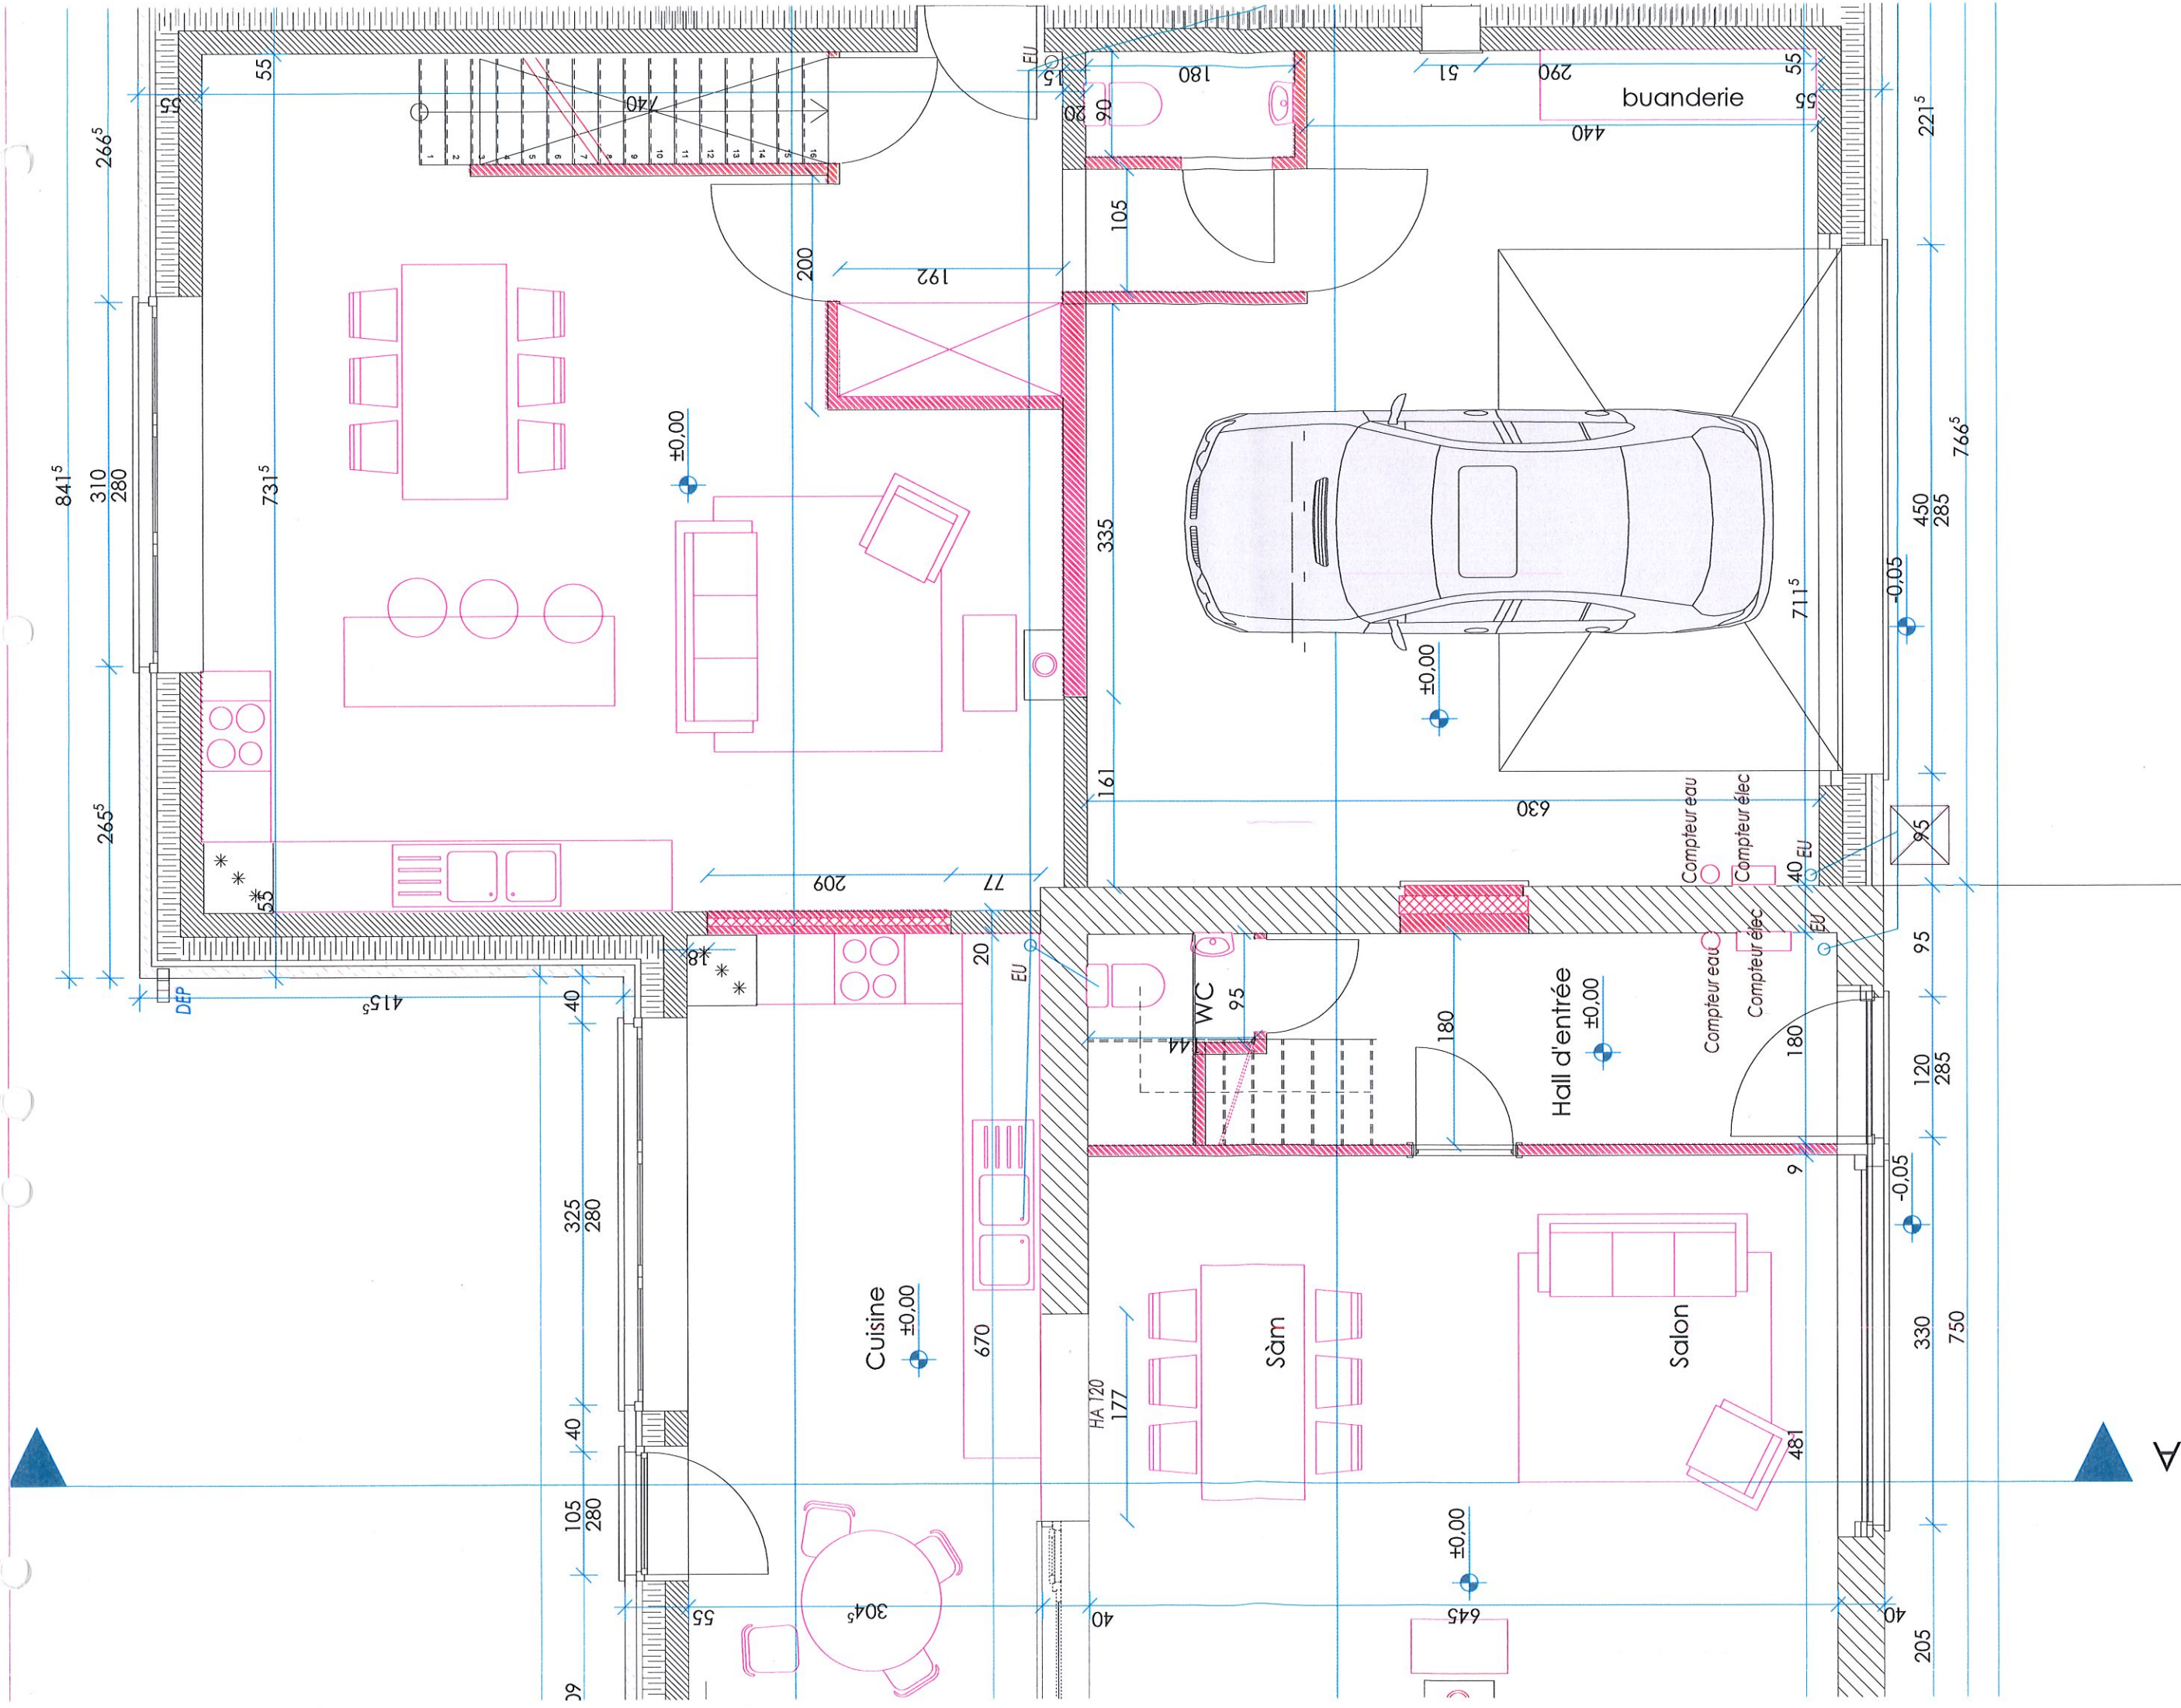


Architecte : URBALI bureau d'études srl S. Agneessens Ite Architecte	MD : Gamevest srl représenté par Mr André Georges Extension d'une habitation 35 Rue A. Sottiaux 2010 MARIJA	Plan du premier étage TEST pour appartements (PAS POUR EXE)	date d'édition 09-11-22 échelles: 1:50
--	---	--	--

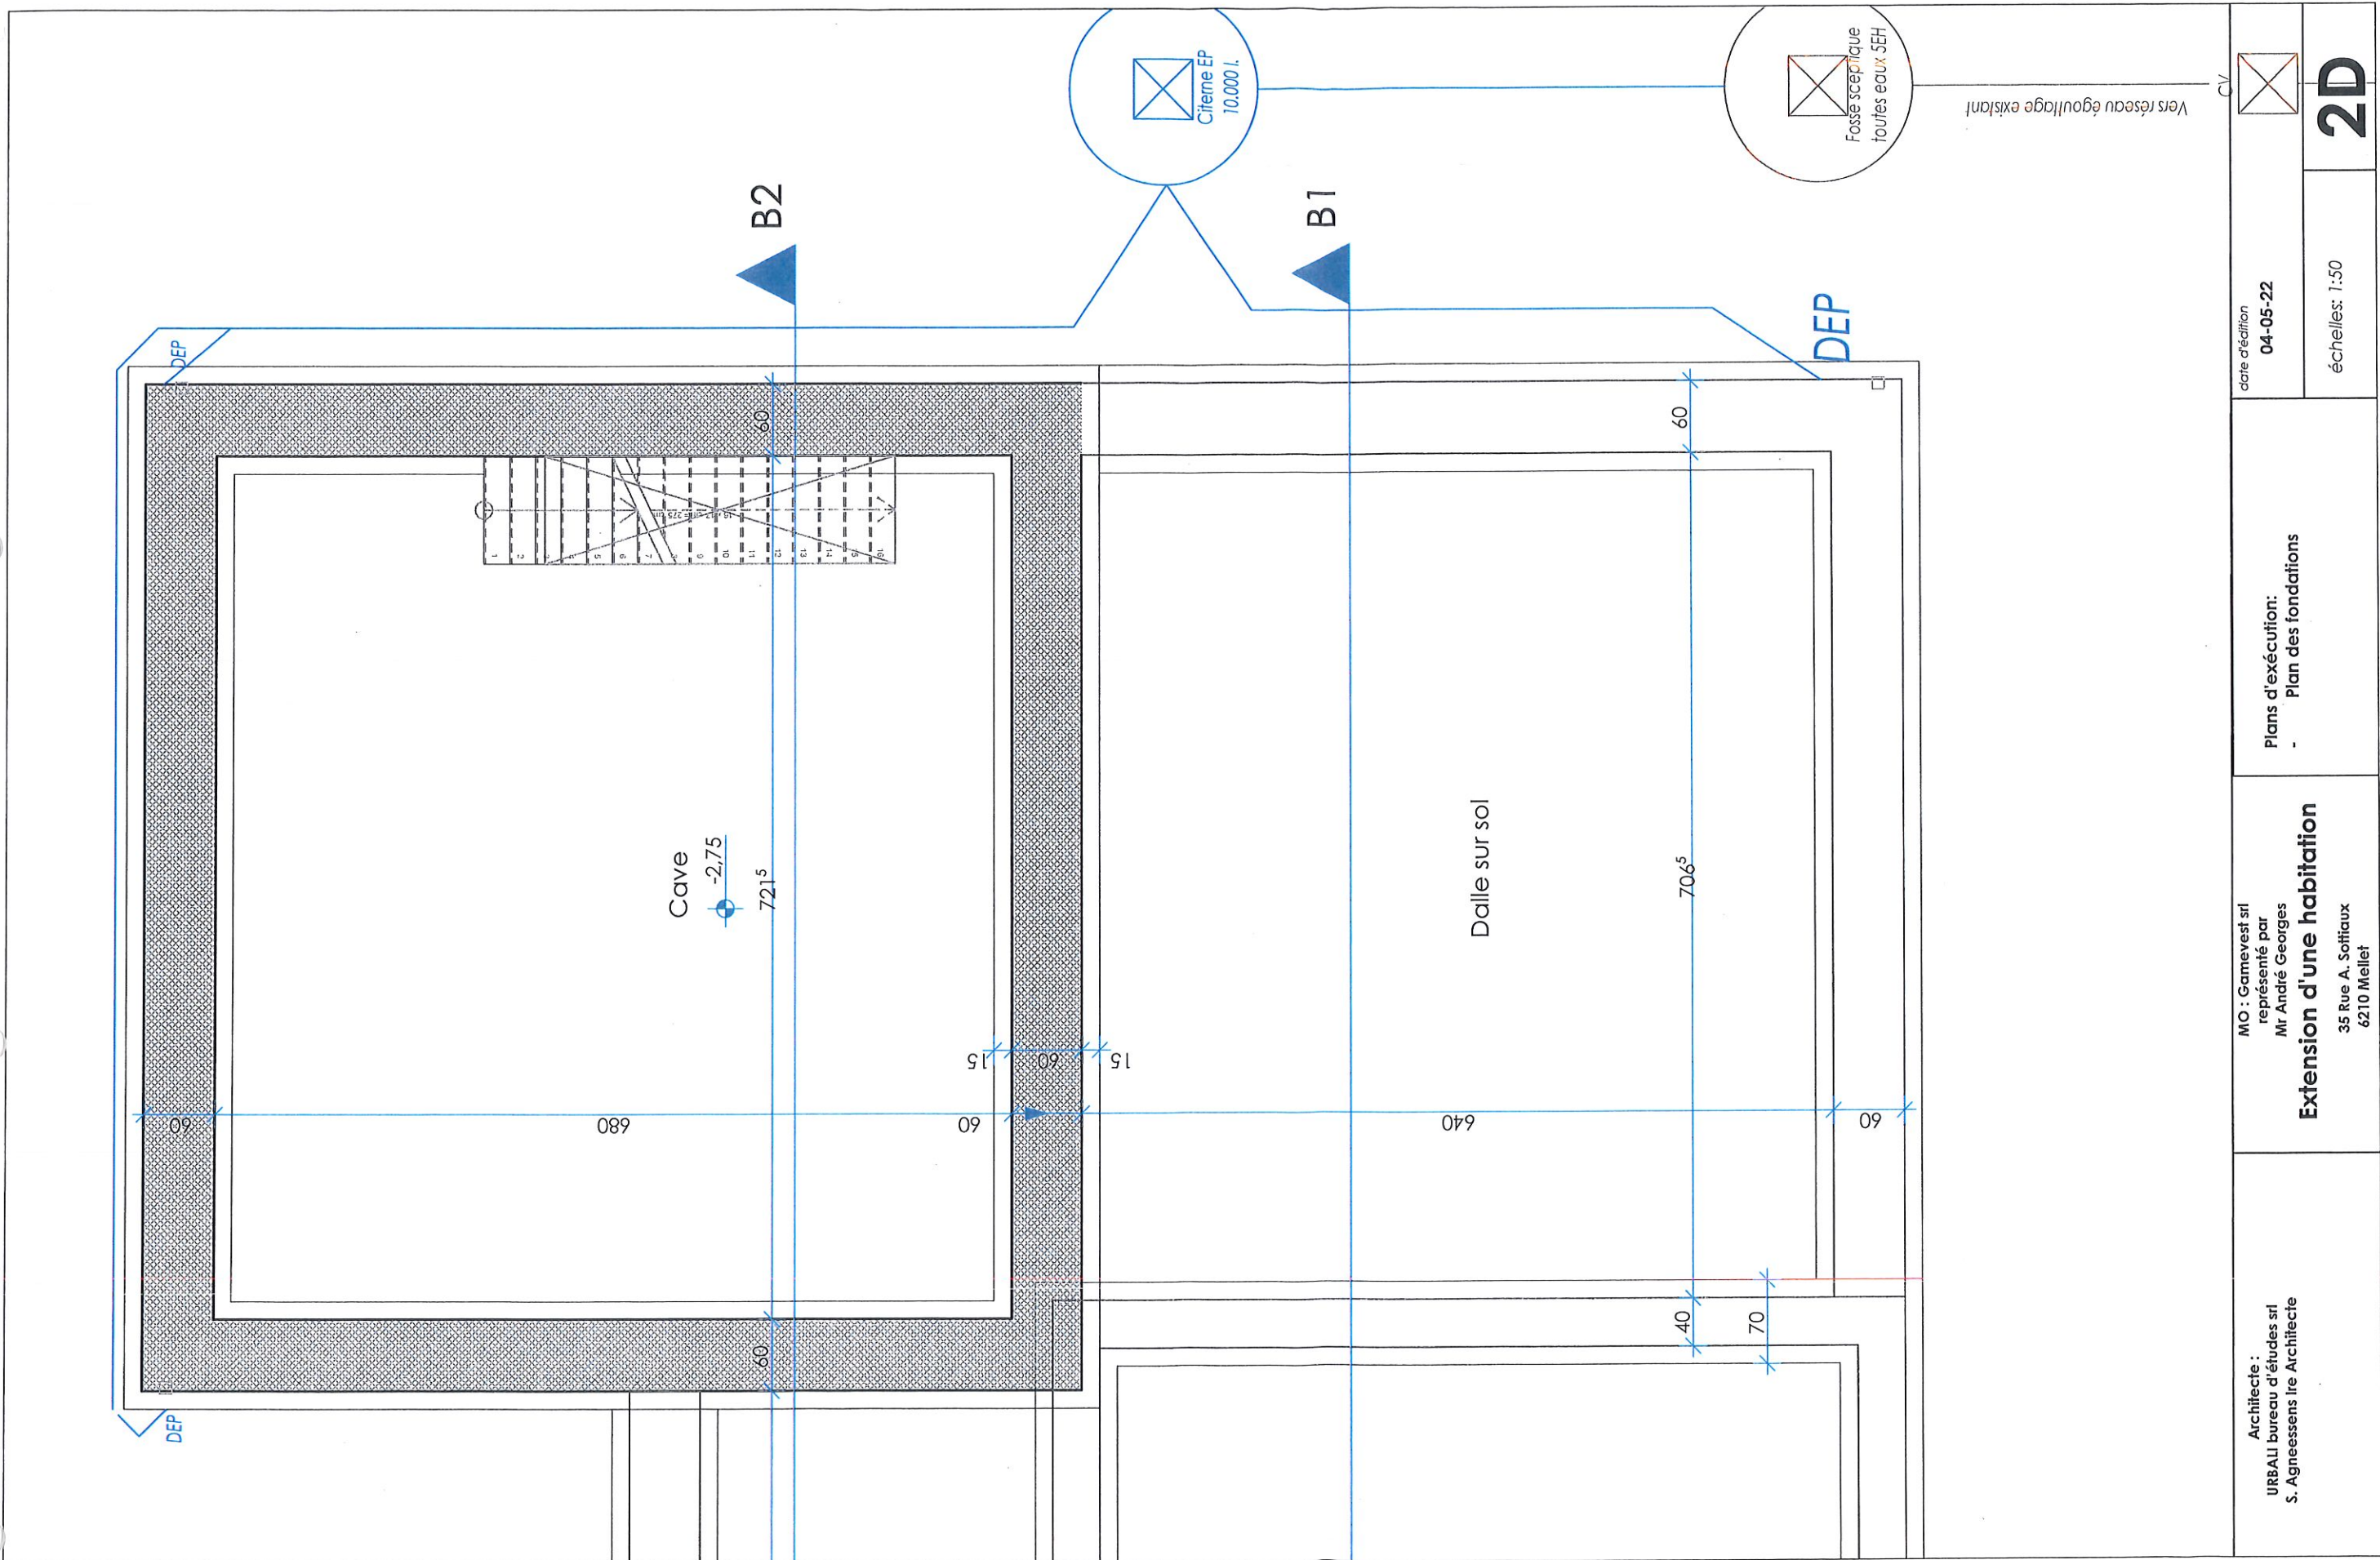

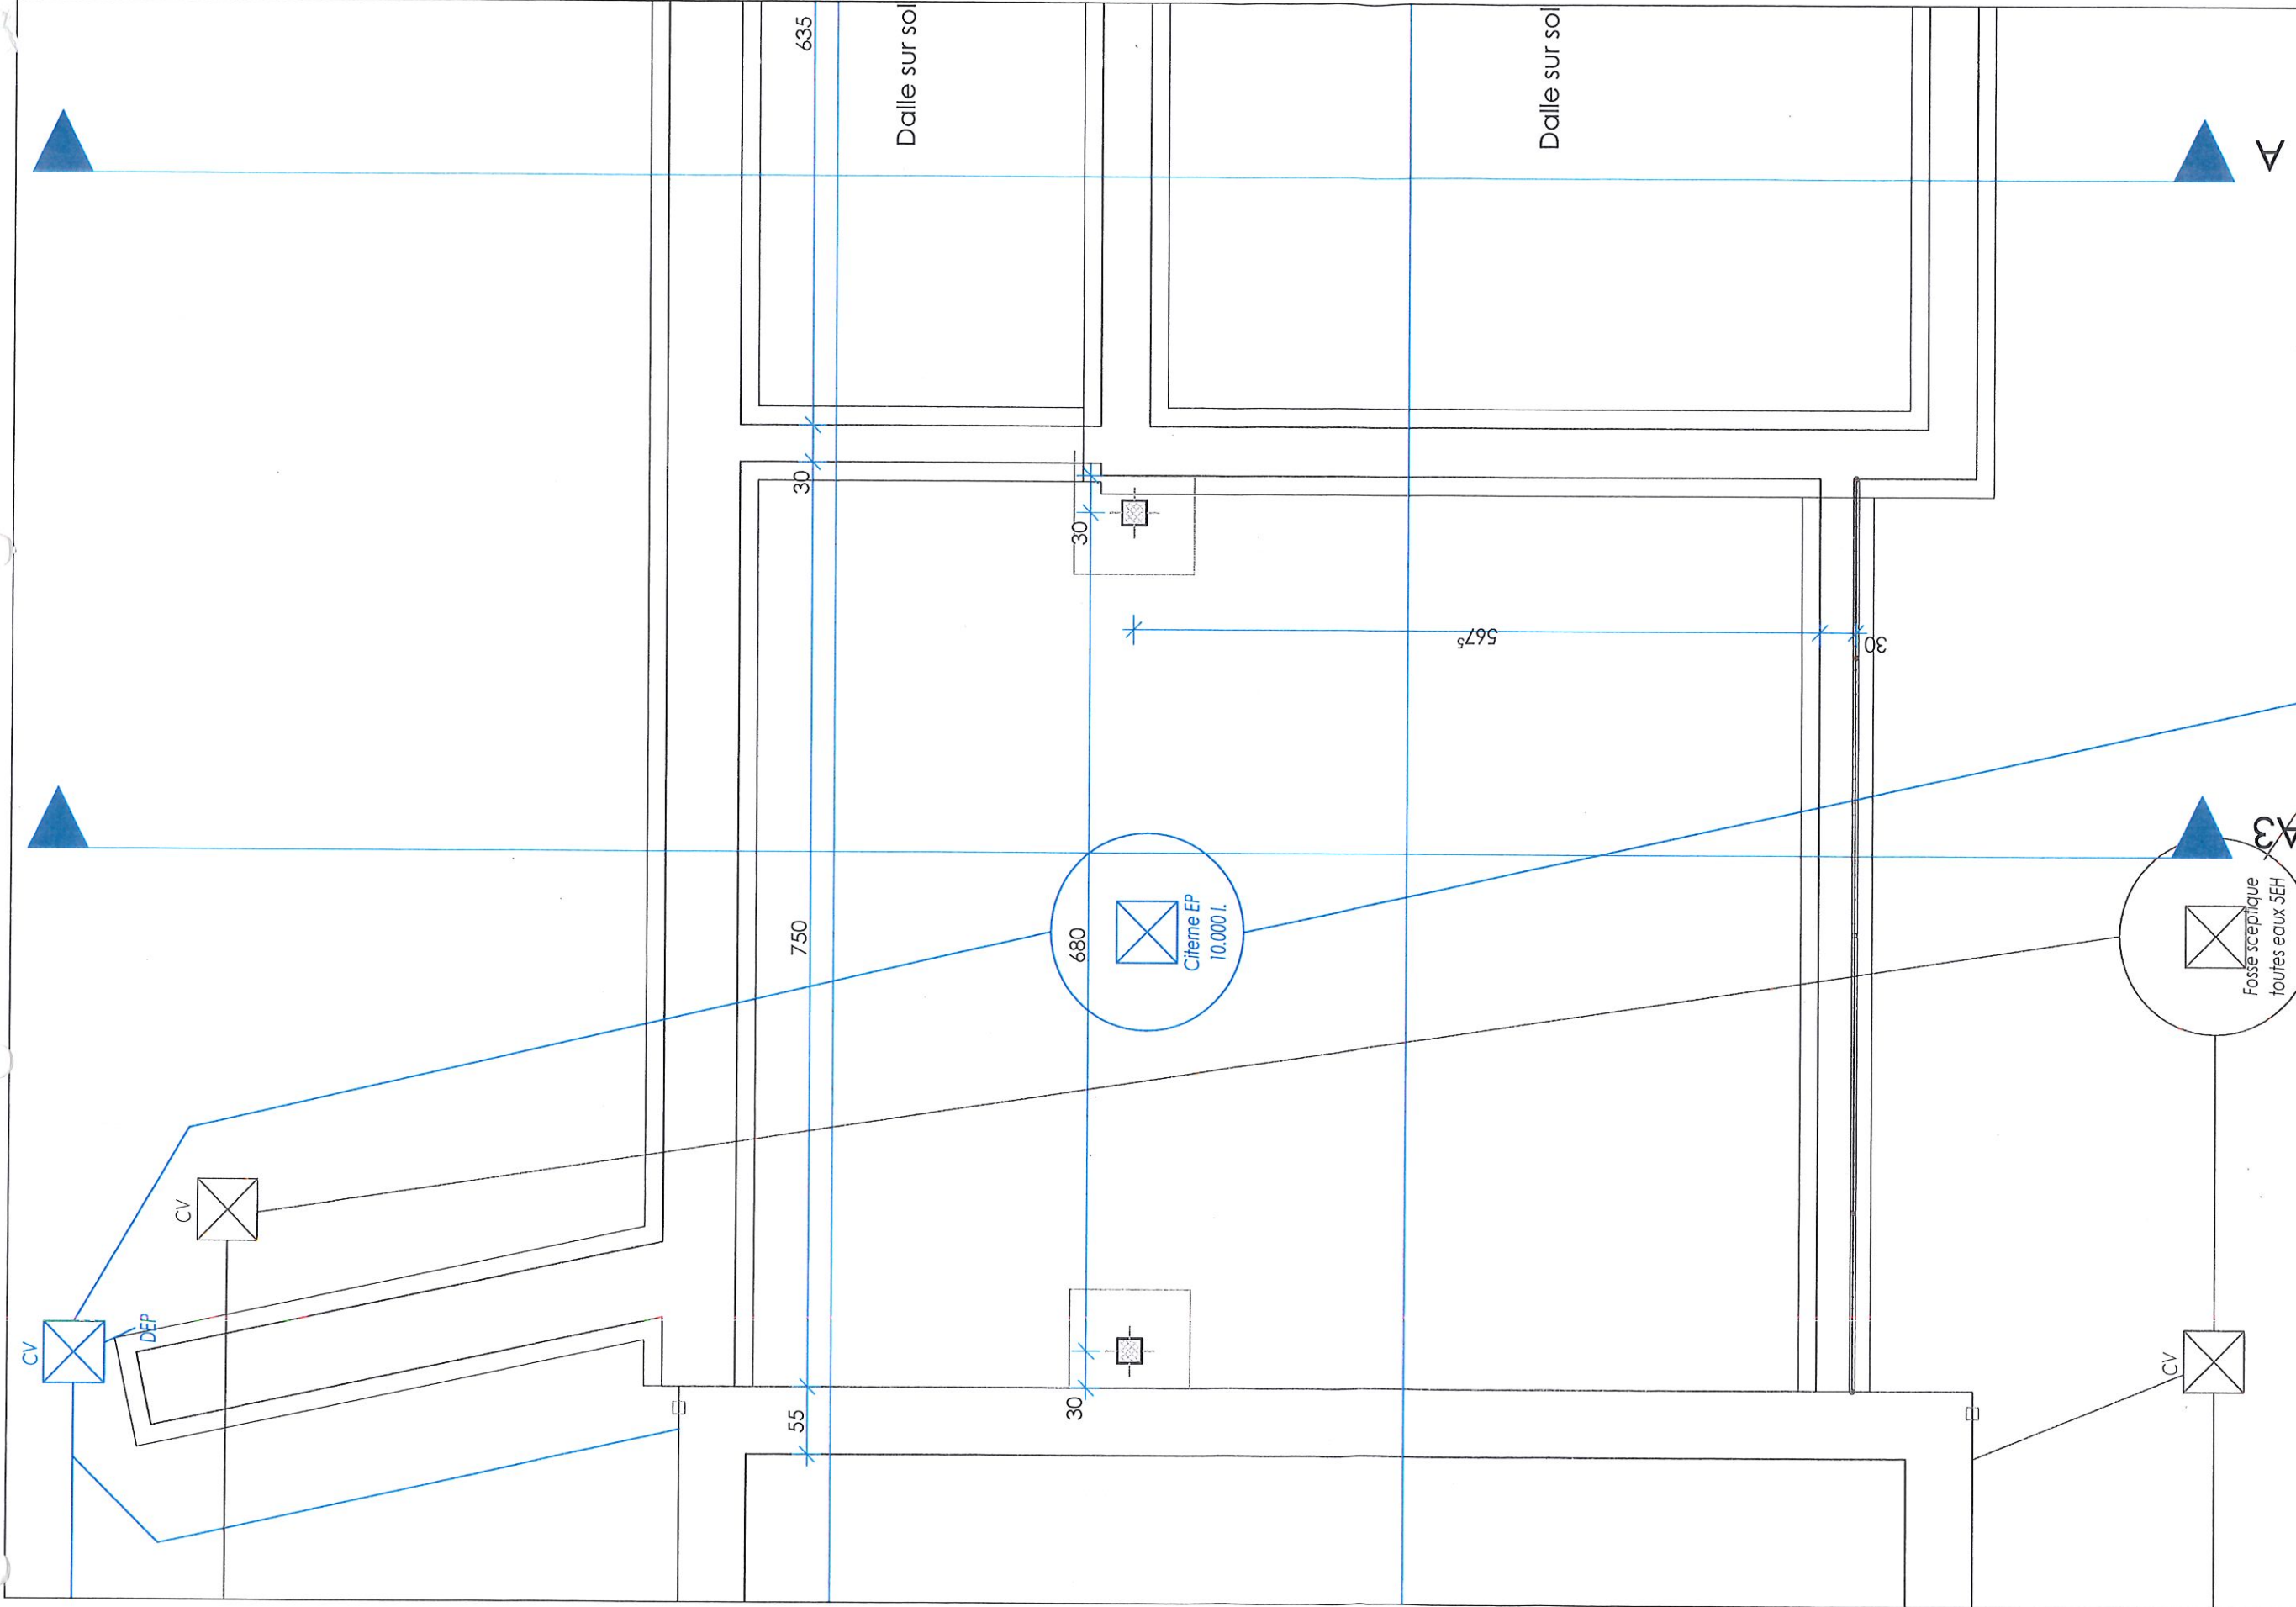


Architecte : URBAU bureau d'études srl S. Agnæssens Ire Architecte	MO : Gamevest srl représenté par Mr André Georges	Plans d'exécution: Plan des fondations	date d'édition 04-05-22	2G
Extension d'une habitation 35 Rue A. Soffiaux 6210 Mellet			échelles: 1:50	

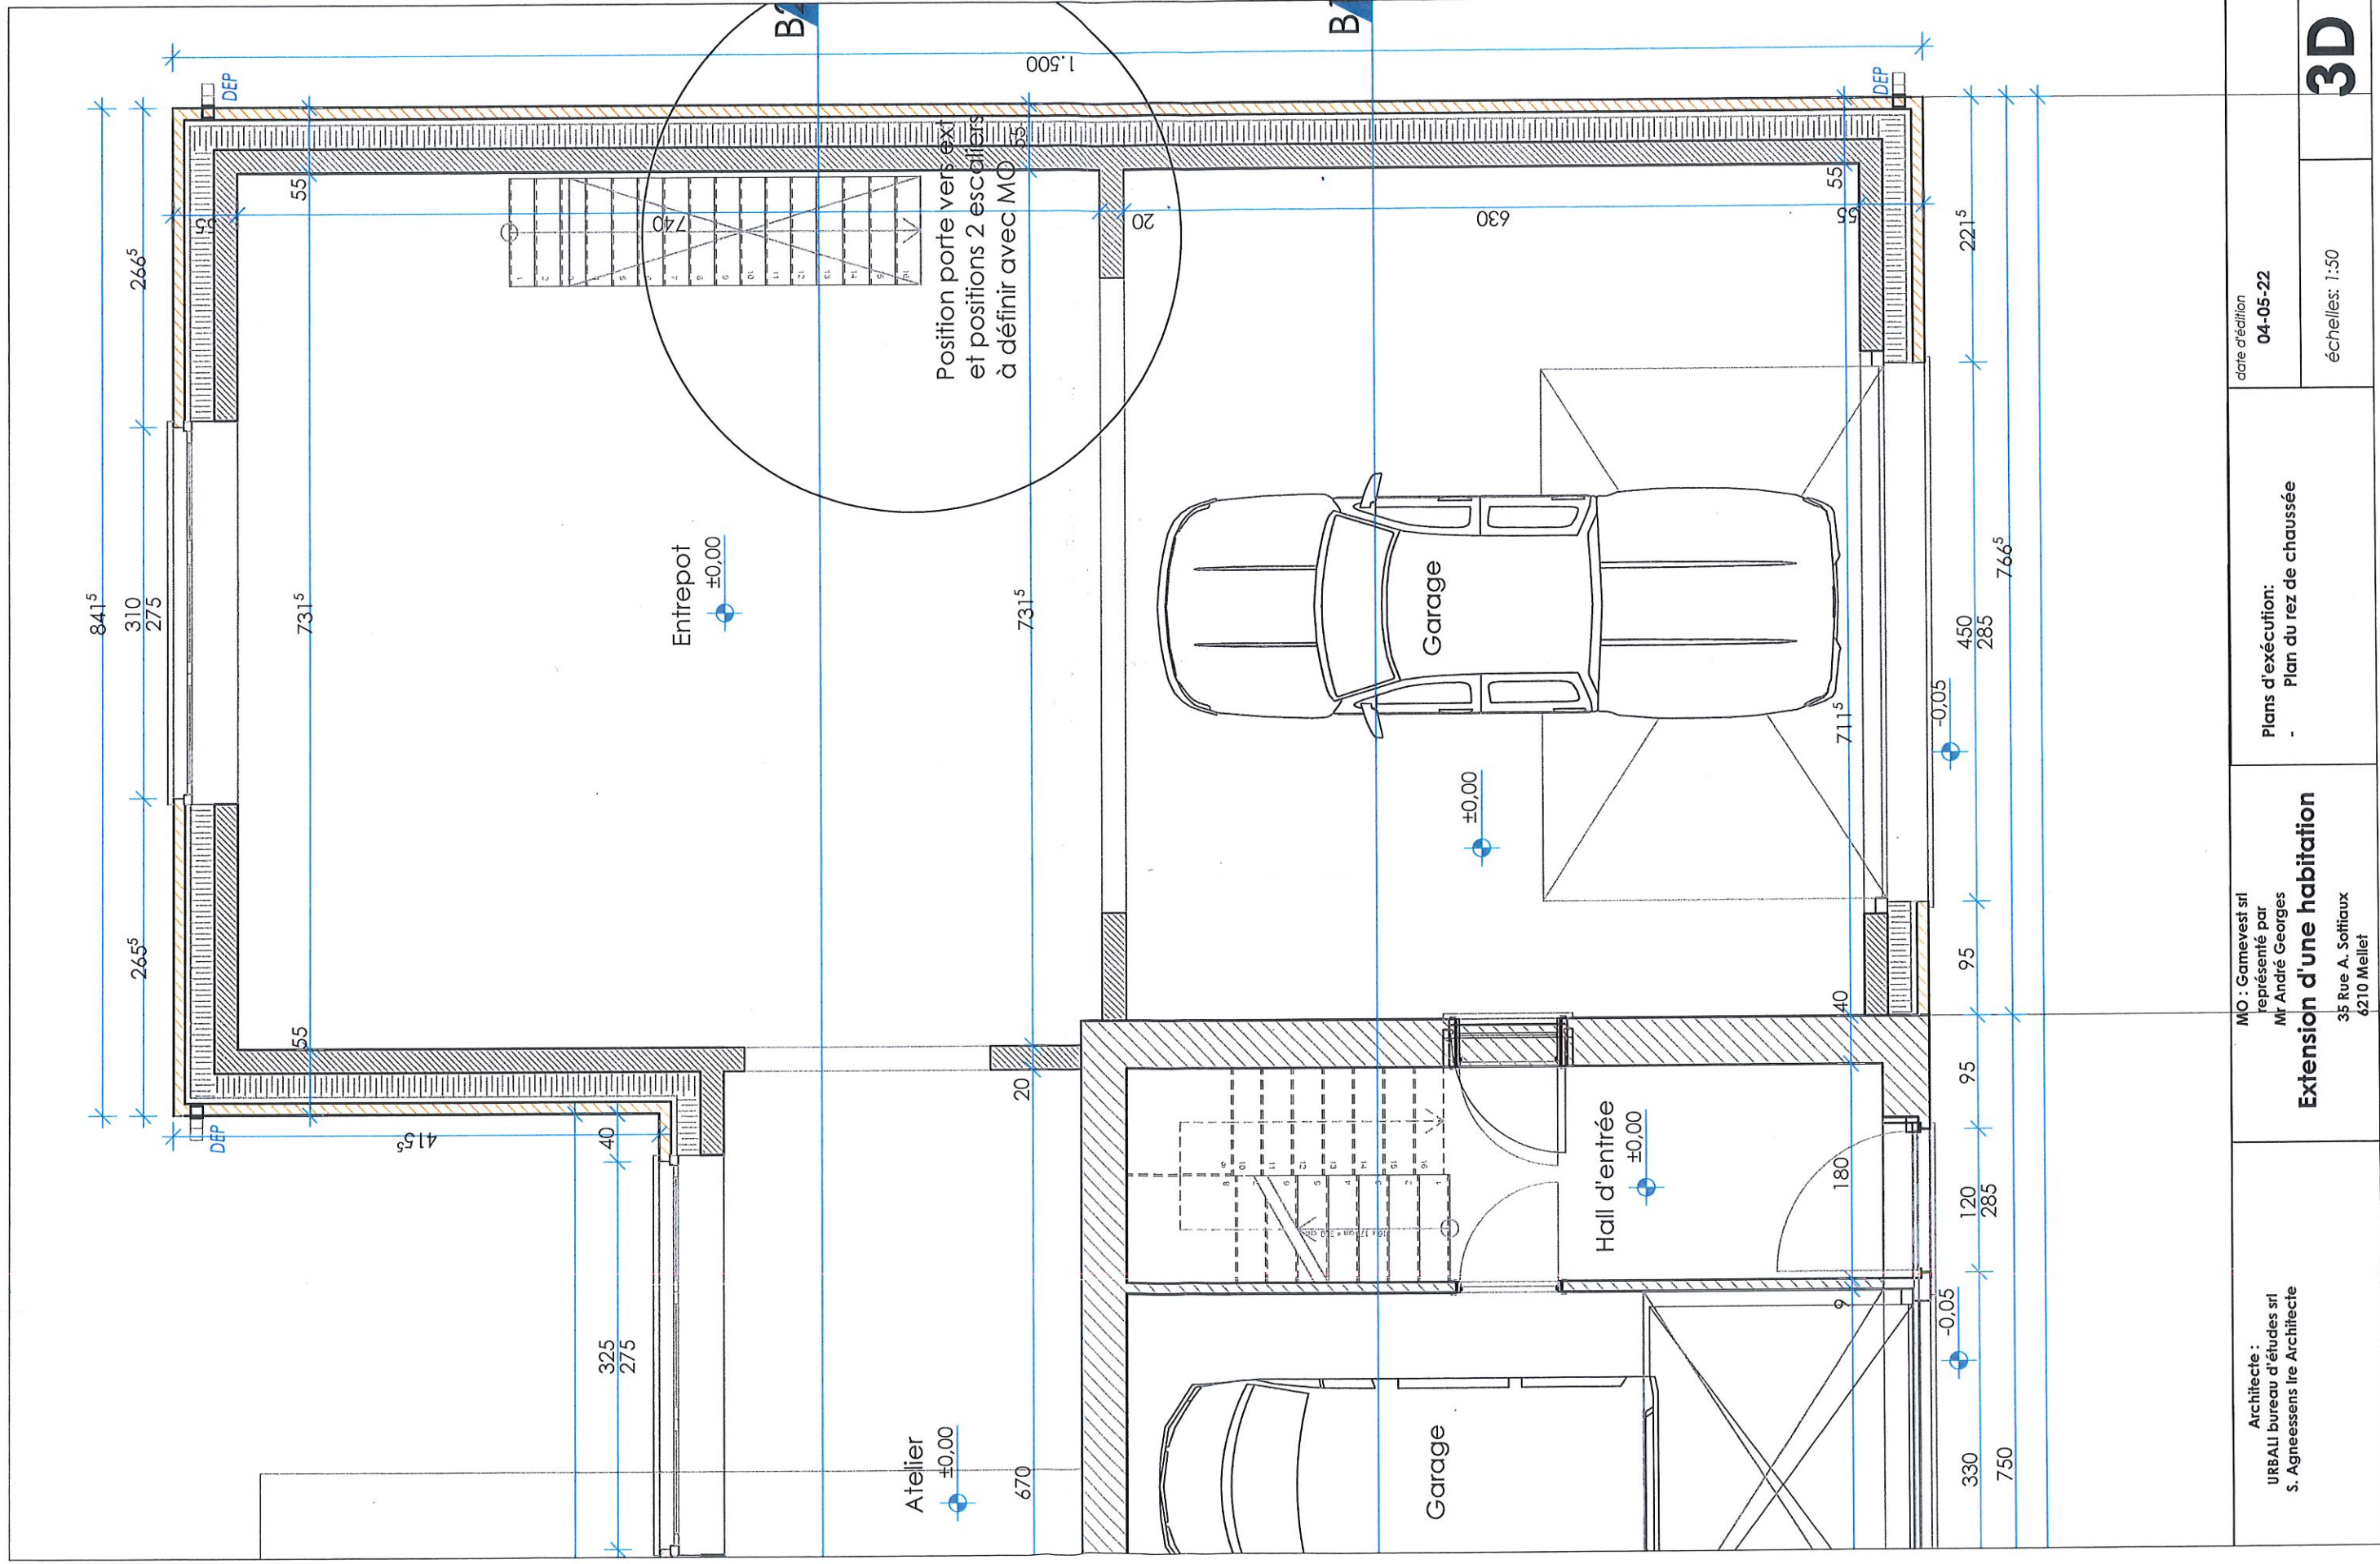

A



841^s 320 261 261

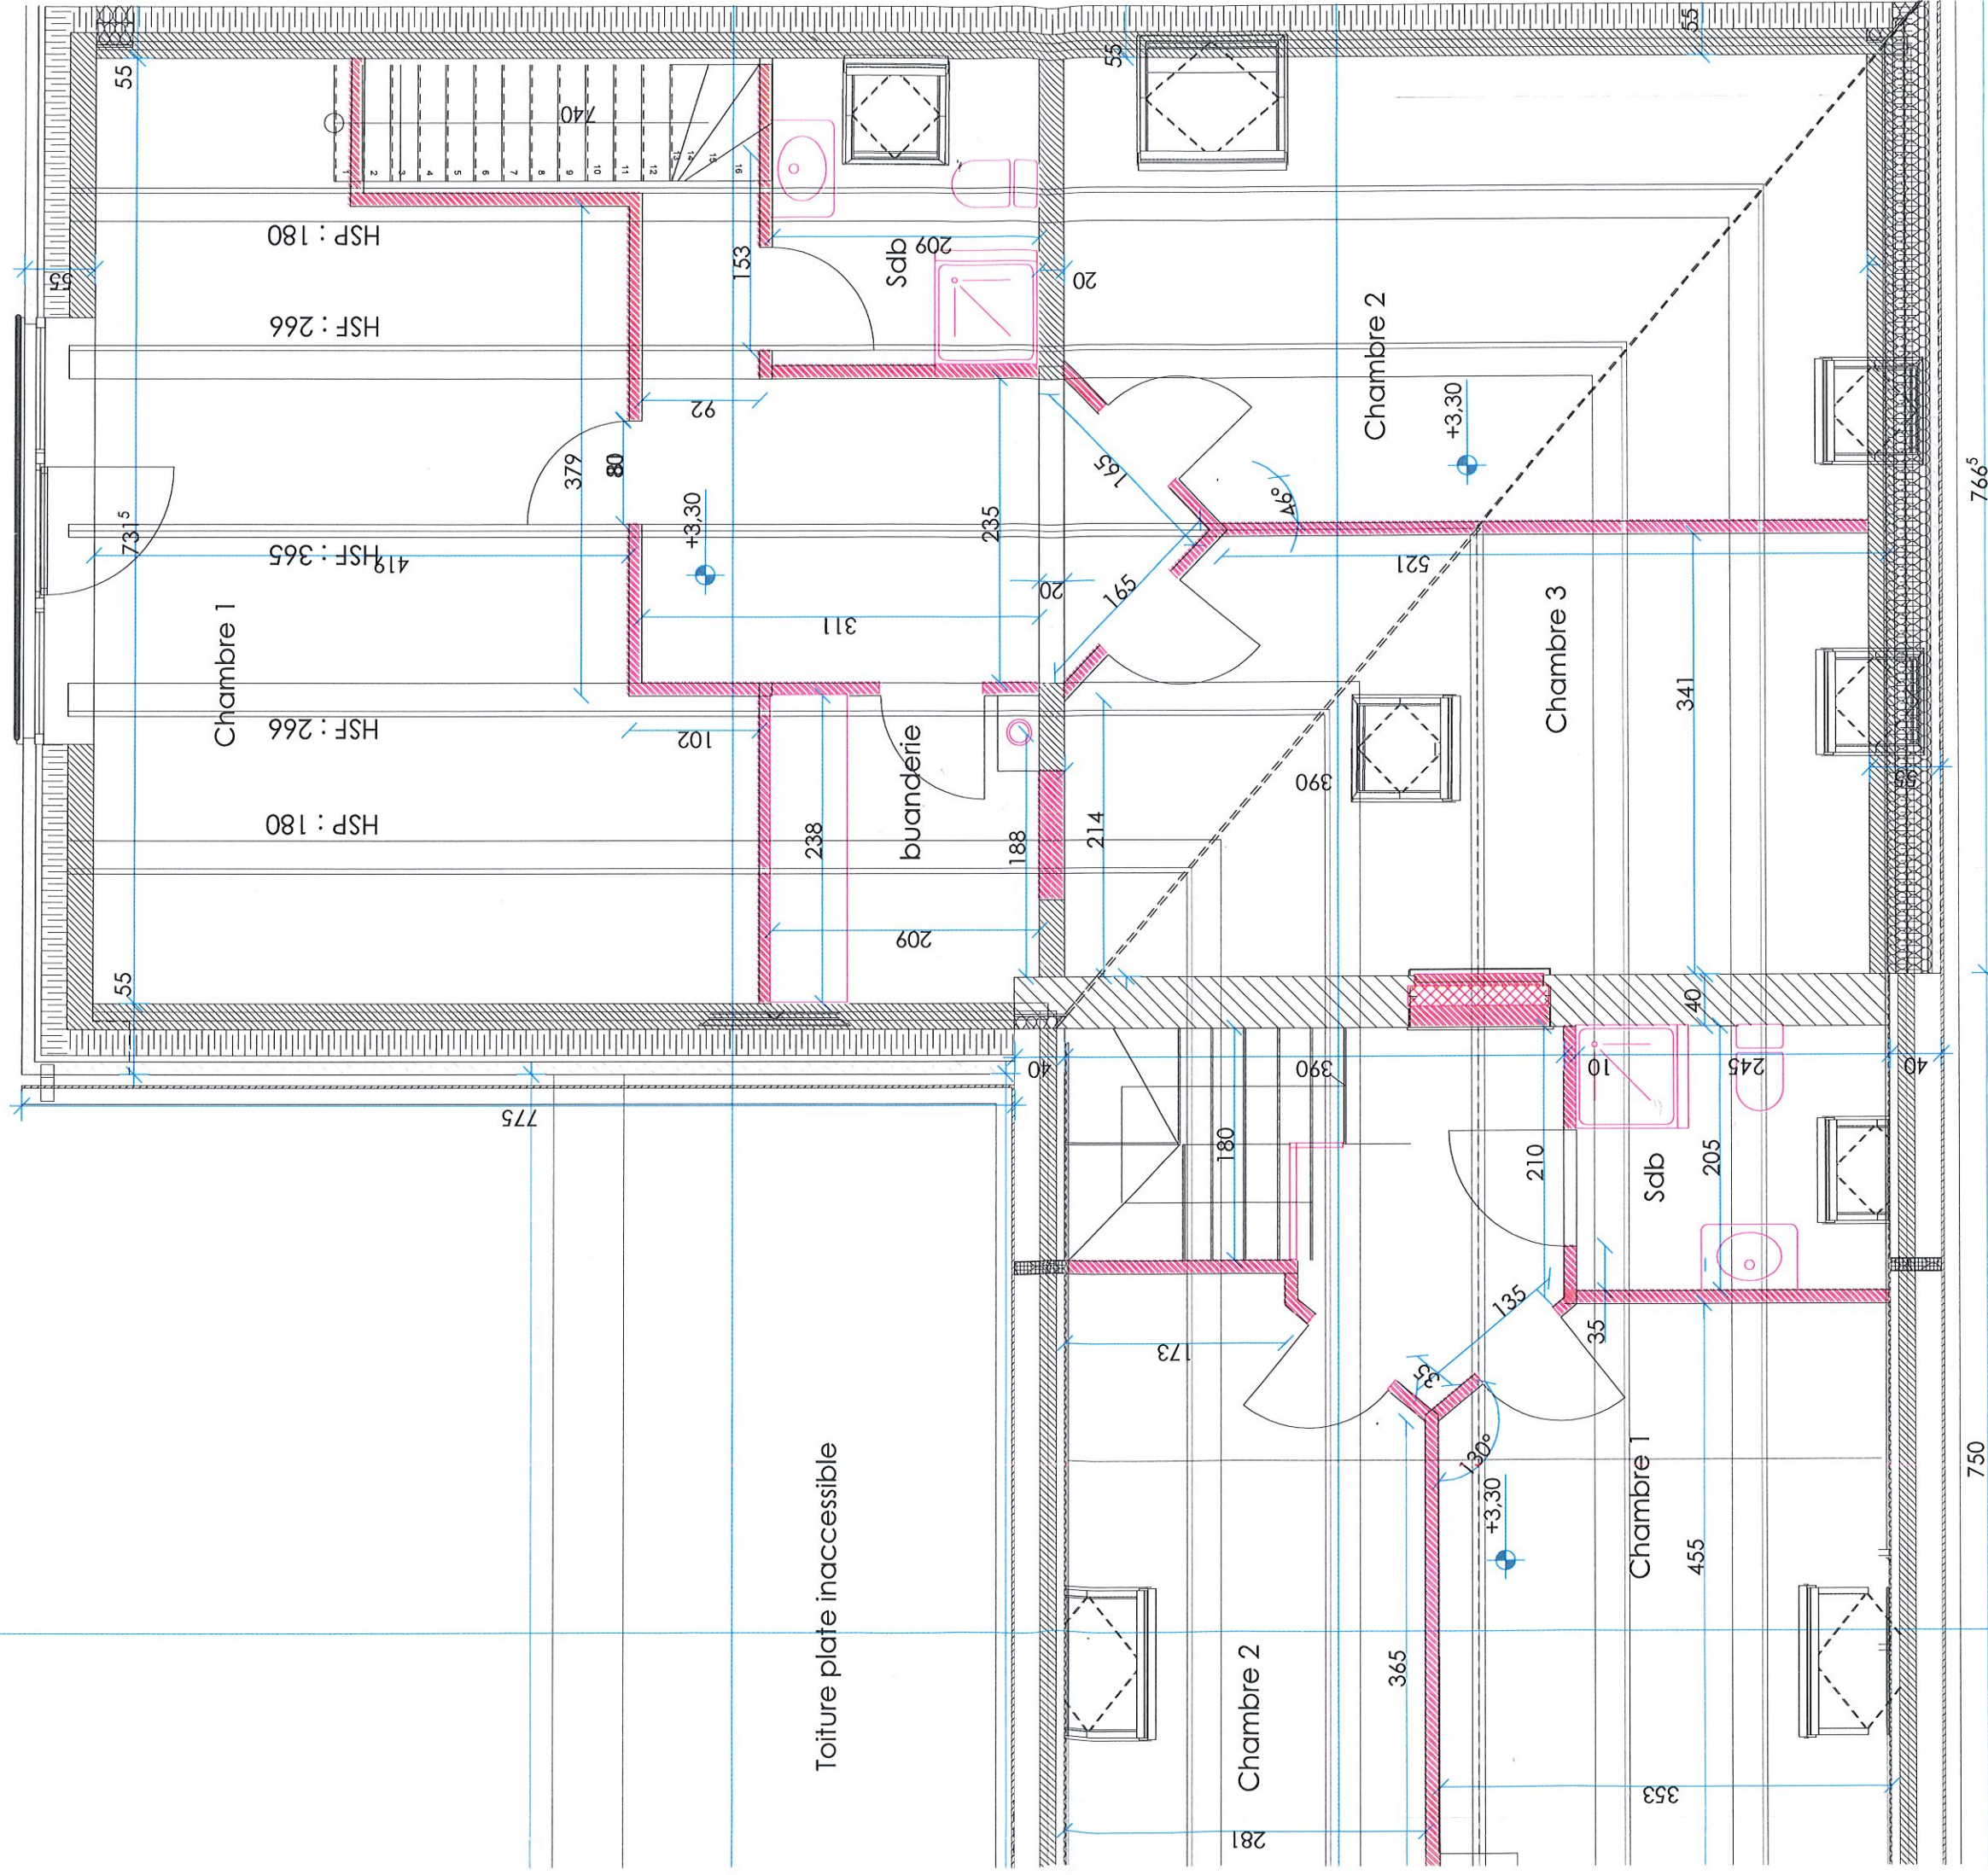

Toiture plate inaccessible

750

766^s

Architecte :
URBALI bureau d'études srl
S. Agnæssens Ire Architecte

MO : Gamevest srl
représenté par
Mr André Georges
Extension d'une habitation

35 Rue A. Soltau
6210 Mellet

Plan du premier étage
TEST pour appartements (PAS POUR EXE)

date d'édition
09-11-22


échelles: 1:50

4D

A



261 320 841^s 261

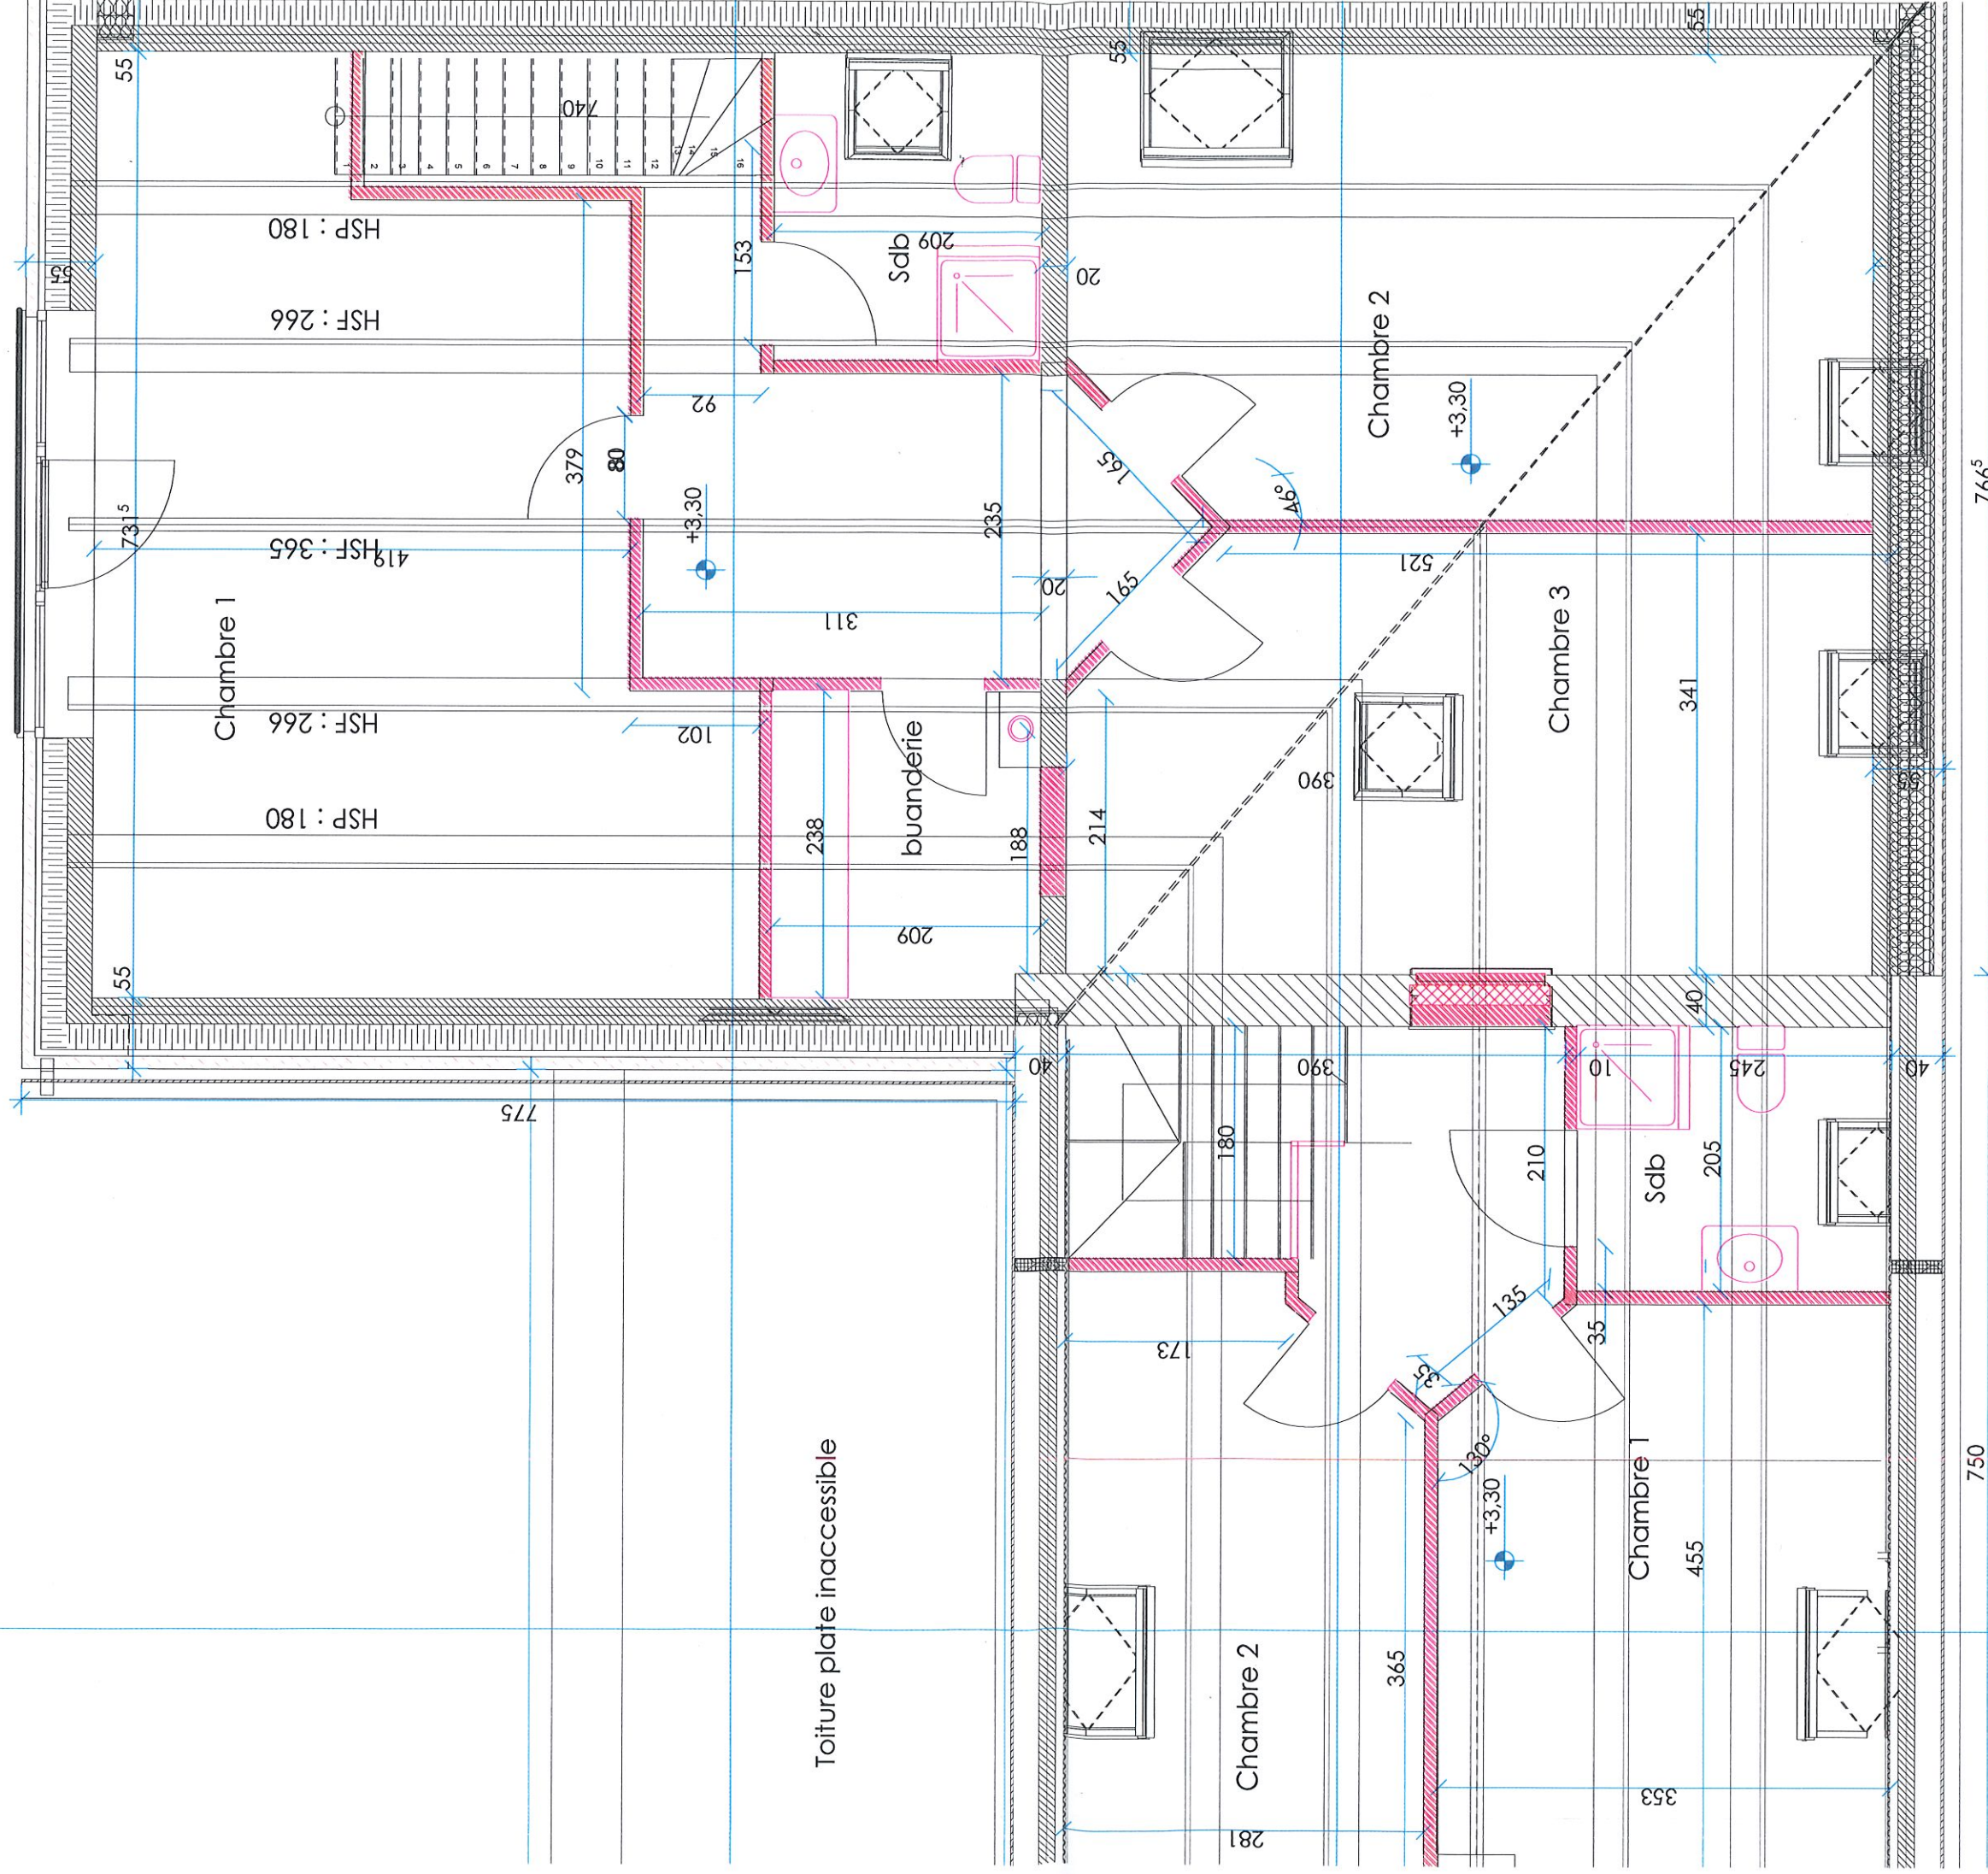

Toiture plate inaccessible

Architecte :
URBALI bureau d'études srl
S. Agneessens Ire Architecte

MO : Gamevest srl
représenté par
Mr André Georges
Extension d'une habitation


Plan du premier étage
TEST pour appartements (PAS POUR EXE)

date d'édition

09-11-22

échelles: 1:50

4D

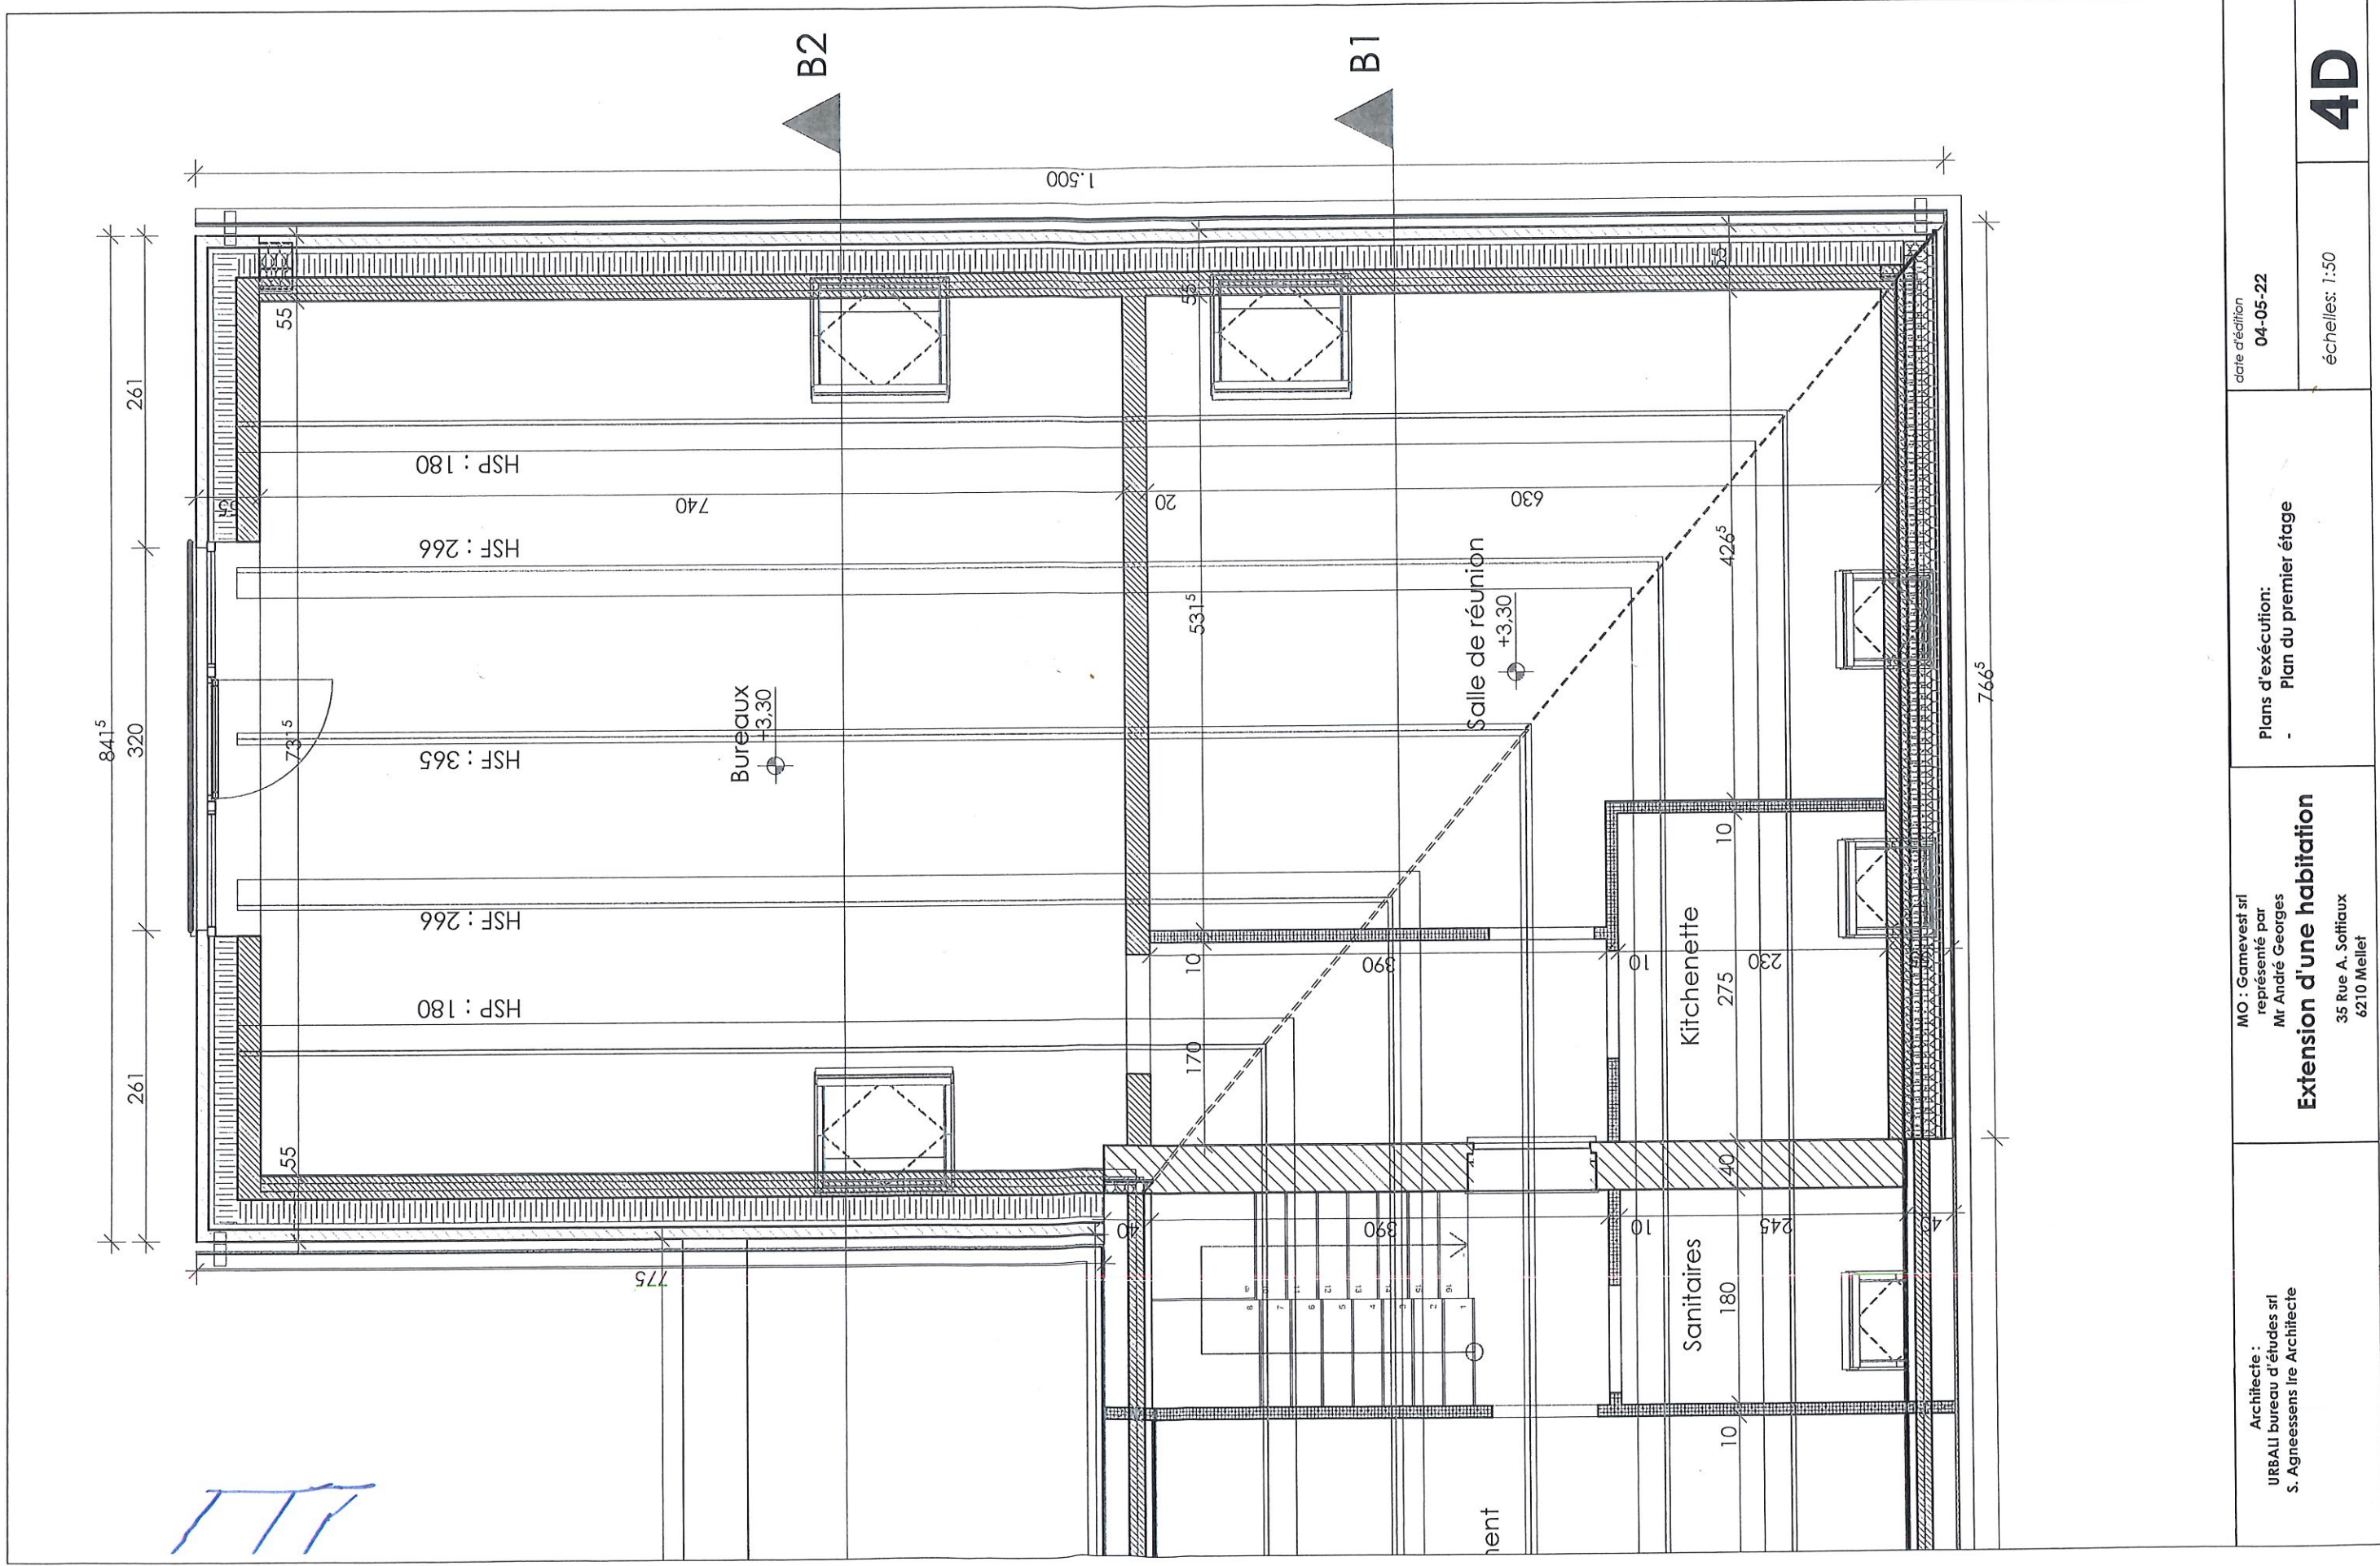


Architecte :
URBALL bureau d'études srl
S. Agneessens Ire Architecte

MO : Gamevest srl
représenté par
Mr André Georges
Extension d'une habitation
35 Rue A. Soltau
6210 Mellet

Plans d'exécution:
Plan du premier étage

date d'édition
04-05-22
échelles: 1:50

4D

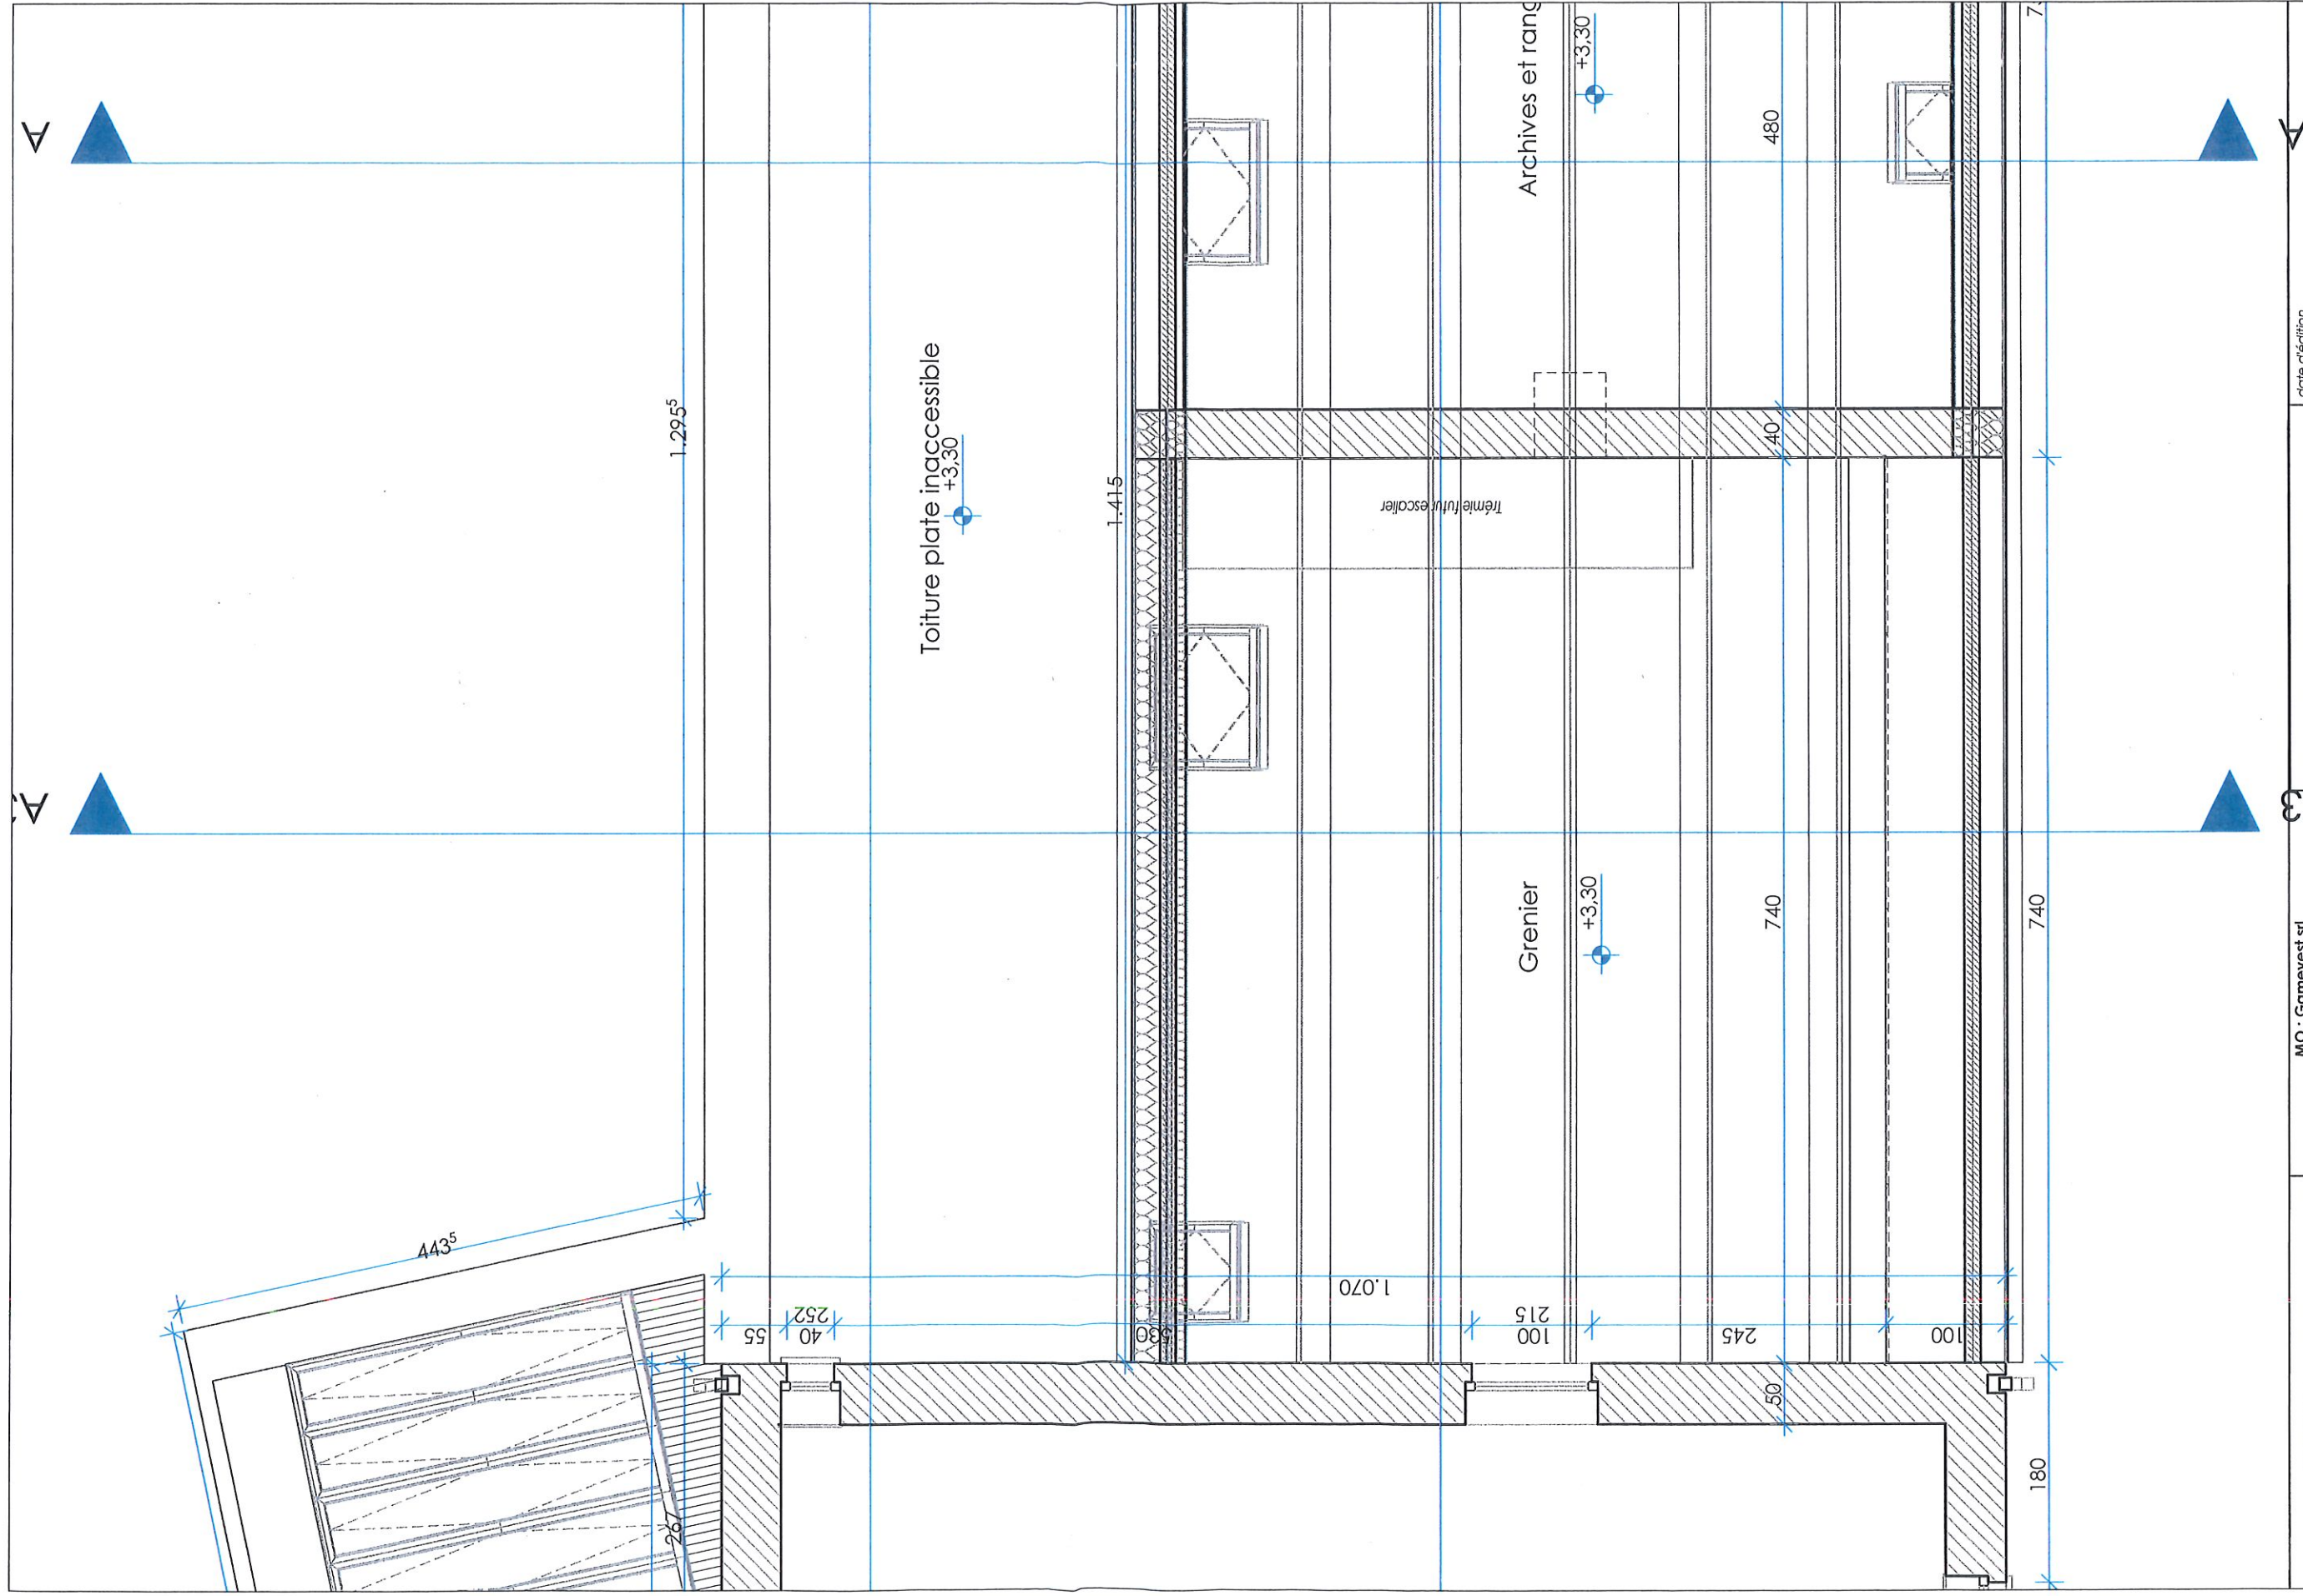

Architecte :
URBALL bureau d'études srl
S. Agnæssens Ire Architecte

MO : Gamevest srl
représenté par
Mr André Georges
Extension d'une habitation
35 Rue A. Softiaux
6210 Mellet

Plans d'exécution:
Plan du premier étage

date d'édition
04-05-22

échelle: 1:50

4G