

Annexe au 226/95

PROCES VERBAL DE BORNAGE

SITUATION : terrain à bâtir LOT 3 sis
rue du Mitan
6211 MELLET

CADASTRE : Commune de LES BONS VILLERS
4^e Division
ex-MELLET
Section B
Parcelles 439 r (partie) - 439 x

PROPRIETE DE : Mademoiselle Monique DEMARET
rue de Namur, 151
1400 NIVELLES

La parcelle se trouve représentée au plan ci-contre à l'échelle du 1/500^e, délimitée par les points 1-2-3-4 et 1, bordée par un liseré rouge et ayant une contenance de :

13 ARES 55 CENTIARES
(treize Ares cinquante-cinq Centiares)

REMARQUES

- points 1-2-3-4 : bornes nouvelles
- points 2-3 : limite faisant l'objet d'un bornage contradictoire avec les propriétaires des terrains voisins.

Philippe Verheyden
Georges Theys
ENREGISTRE A NIVELLES

en rôle(s) — renvoi(s)
le dix sept juillet 1995
Vol. 33 folio 40 case 15
Reçu: Mille Jones.

Le Receveur.

N. JEANMOTTE

P.V. sprl


rue Georges Theys, 40
6238 PONT-A-CELLES / LUTTRE /
Tél. : 071/84.32.59
Fax. : 071/84.70.40
RCC : 160 467 TVA : BE 436 122 292

Levé et dressé le 27 juin 1995
par le géomètre-expert immobilier
Philippe VERHEYDEN

Commune de LES BONS VILLERS ex-MELLET 4ème Division		
PLAN DE BORNAGE		
Section B	Parcelles 439 r (pie) 439 x	Echelle : 1/500e


SITUATION CADASTRALE

Echelle : 1/2000e

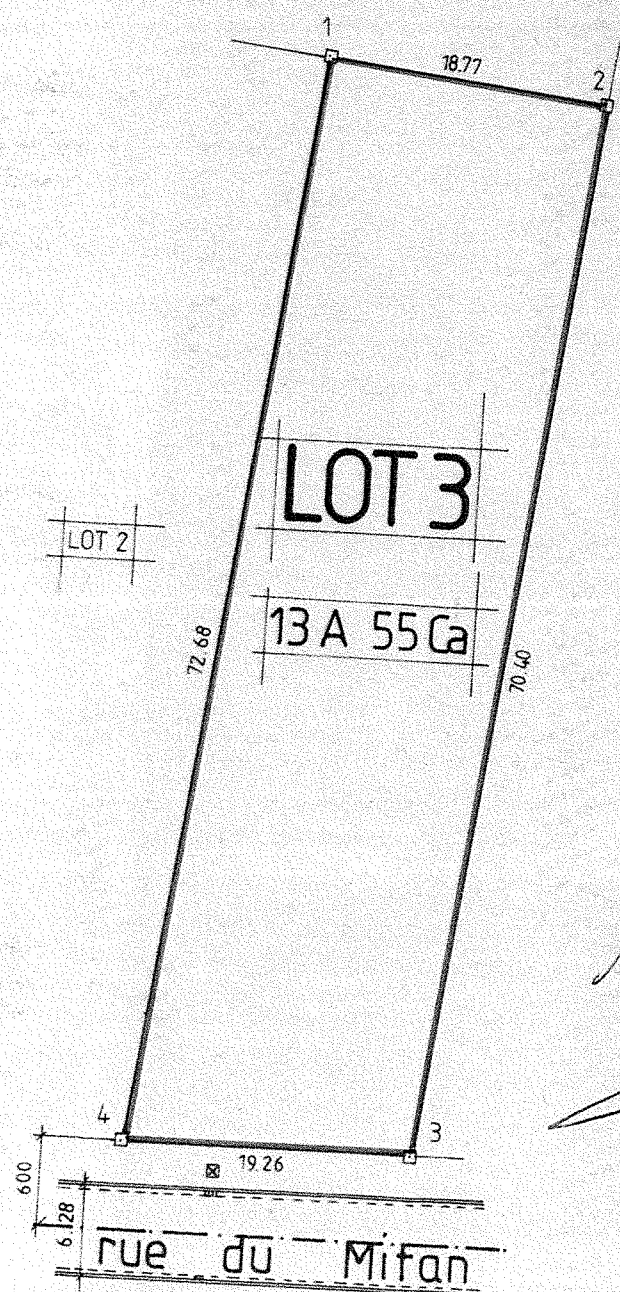

M. Demaret
De Præctère Jeanine
C. Cressat

LISTE DES COORDONNEES		
n°	x	y
1	19.20	121.39
2	21.45	140.02
3	91.33	131.52
4	91.31	112.27

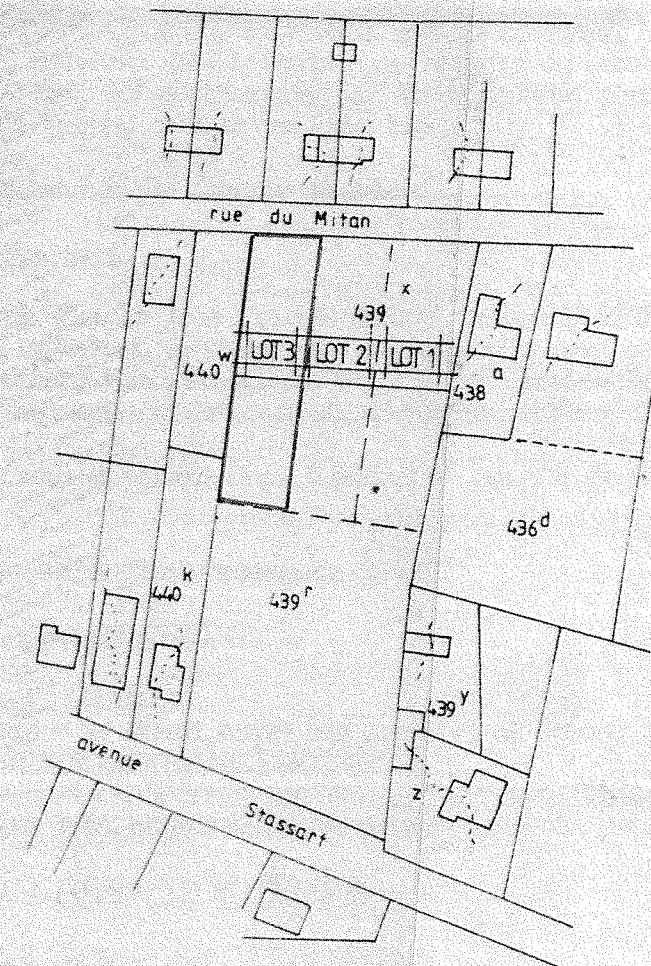

- B 438 a : DOFFINY-FOURNEAUX Christian
rue du Mitan, 9 - 6211 LES BONS VILLERS
- B 436 d : BARBARIN-DEVILLERS Pol
rue du Mitan, 11 - 6211 LES BONS VILLERS
- B 439 y : WIAUX-DETRY Vve Gabriel/Georgette
439 z : Avenue Stassart, 37 - 6211 LES BONS VILLERS
WIAUX-SOTTIAUX Fernand
CHEVALIER-WIAUX Eric
- B 440 k : JUVYNS-GUISLIN Pol
440 w : Avenue Stassart, 39 - 6211 LES BONS VILLERS