



VOOR STEL 1

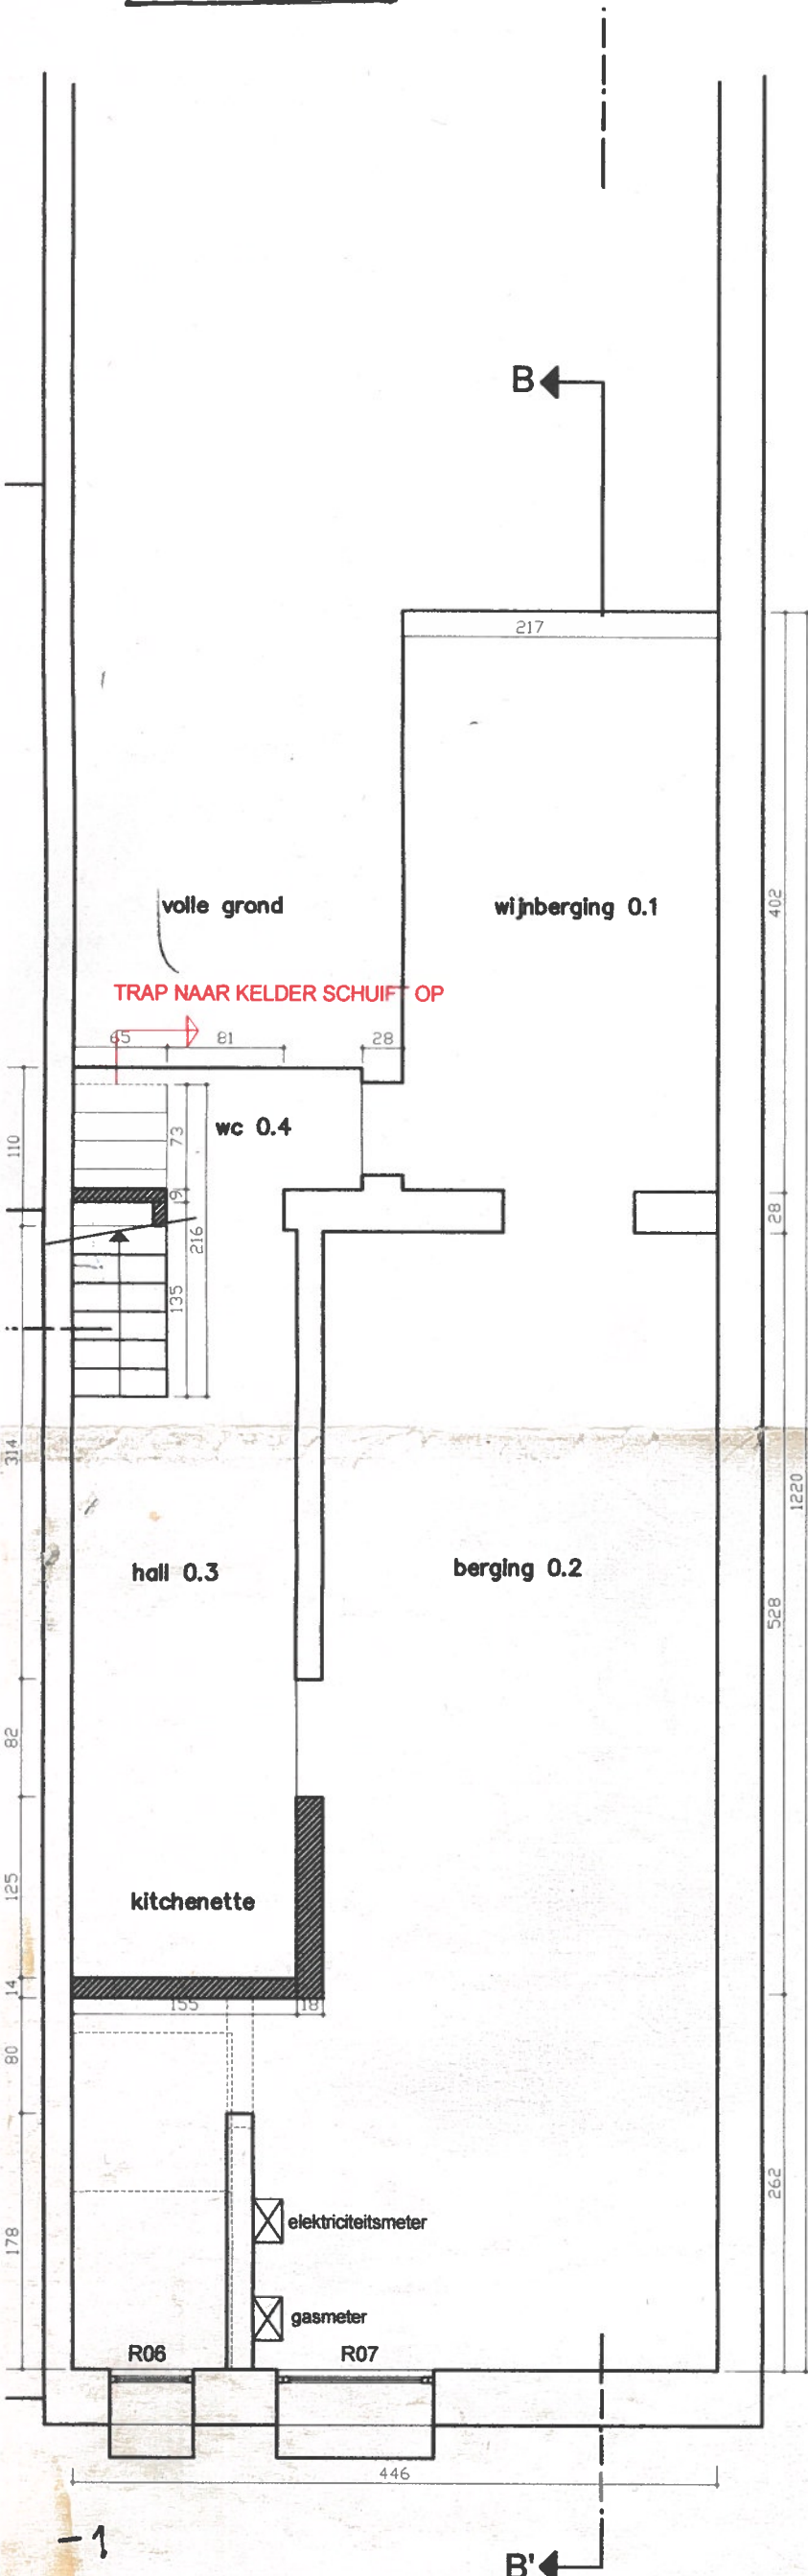

IN KELDER OPVANGEN KOLOMMEN:
VOORKEUR METALWEERK MET
BETONBALKOP

OPMERKING : moet er dan ook
een plaat kelder bijgefuncties worden??

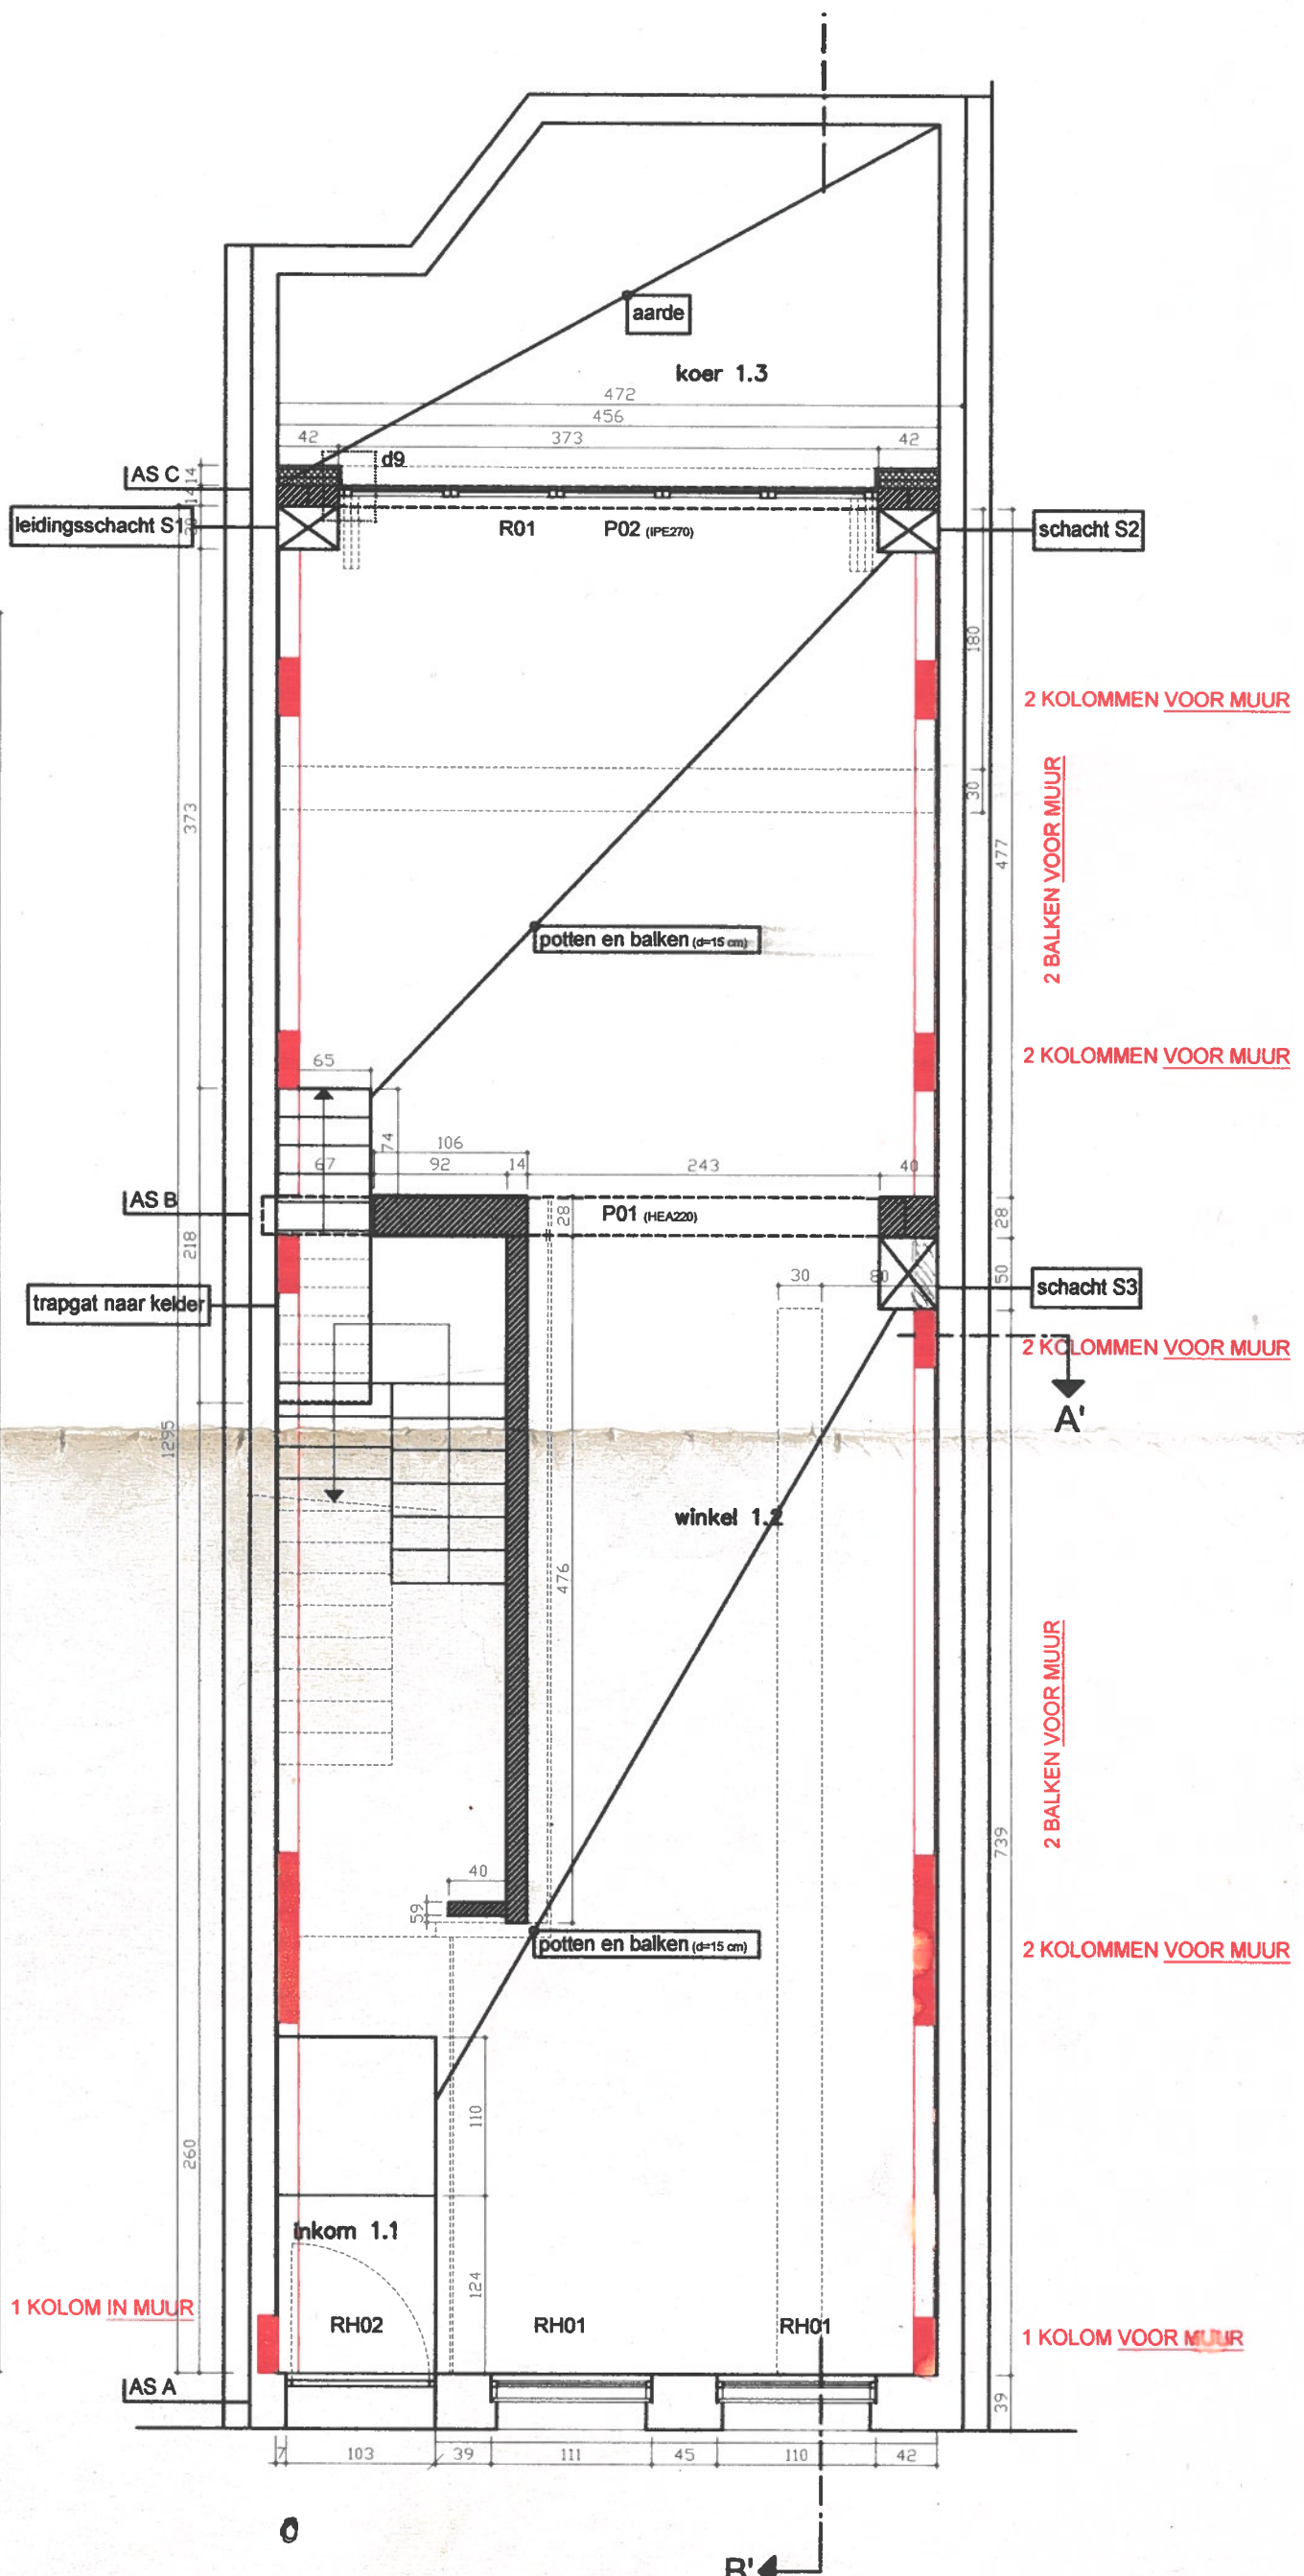

2 KOLOMMEN VOOR MUUR

2 BALKEN VOOR MUUR

2 KOLOMMEN VOOR MUUR

2 KOLOMMEN VOOR MUUR

2 BALKEN VOOR MUUR

2 KOLOMMEN VOOR MUUR

1 KOLOM VOOR MUUR

1 KOLOM IN MUUR

