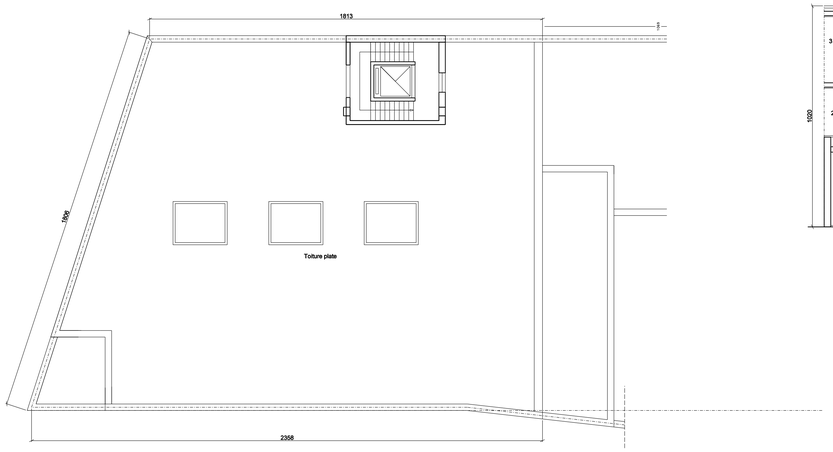

TOITURE PLATE
SITUATION DE DROIT

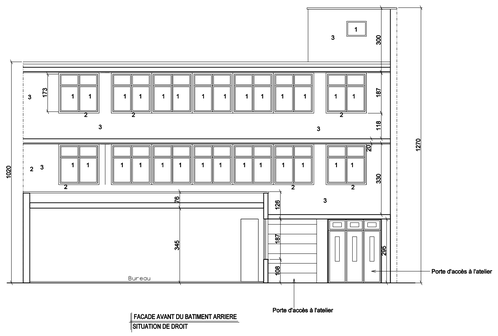

FACADE AVANT DU BATIMENT ARRIERE
SITUATION DE DROIT

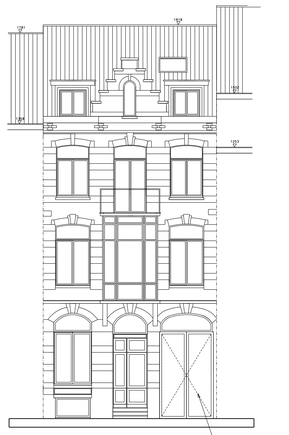

FACADE PRINCIPALE
SITUATION DE DROIT

PLAN D'IMPLANTATION ECHELLE 1/500
SITUATION DE DROIT

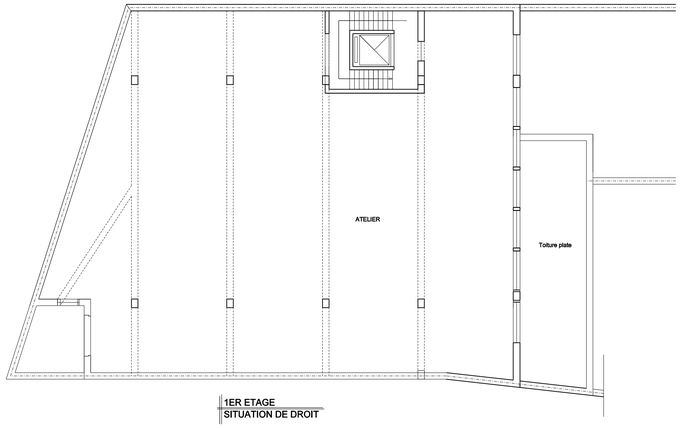

1ER ETAGE
SITUATION DE DROIT

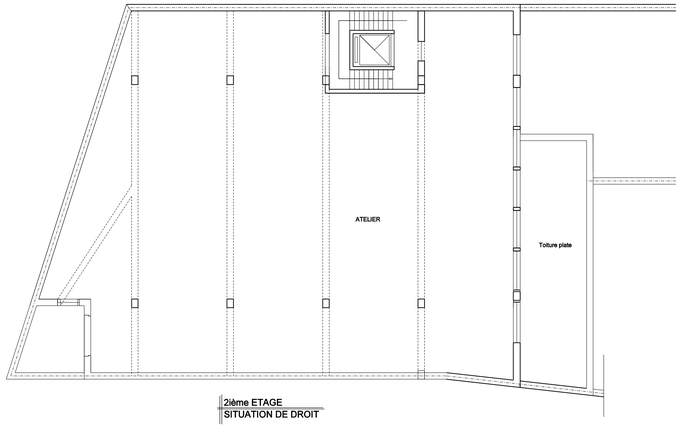

2ième ETAGE
SITUATION DE DROIT

PLAN DE SITUATION

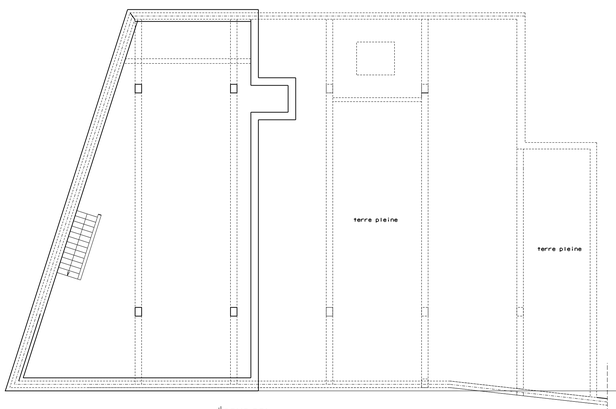

SOUS-SOL
SITUATION DE DROIT

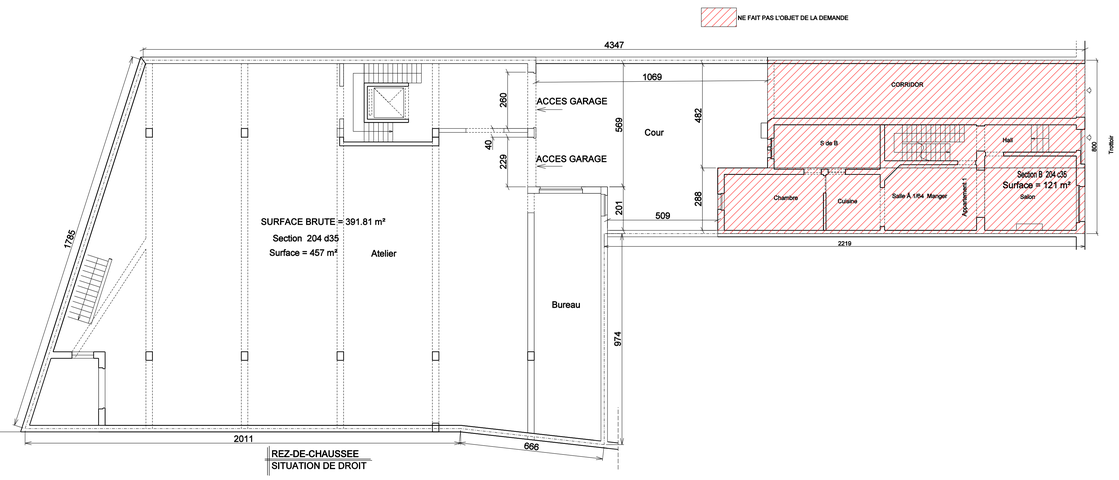

REZ-DE-CHAUSSEE
SITUATION DE DROIT