



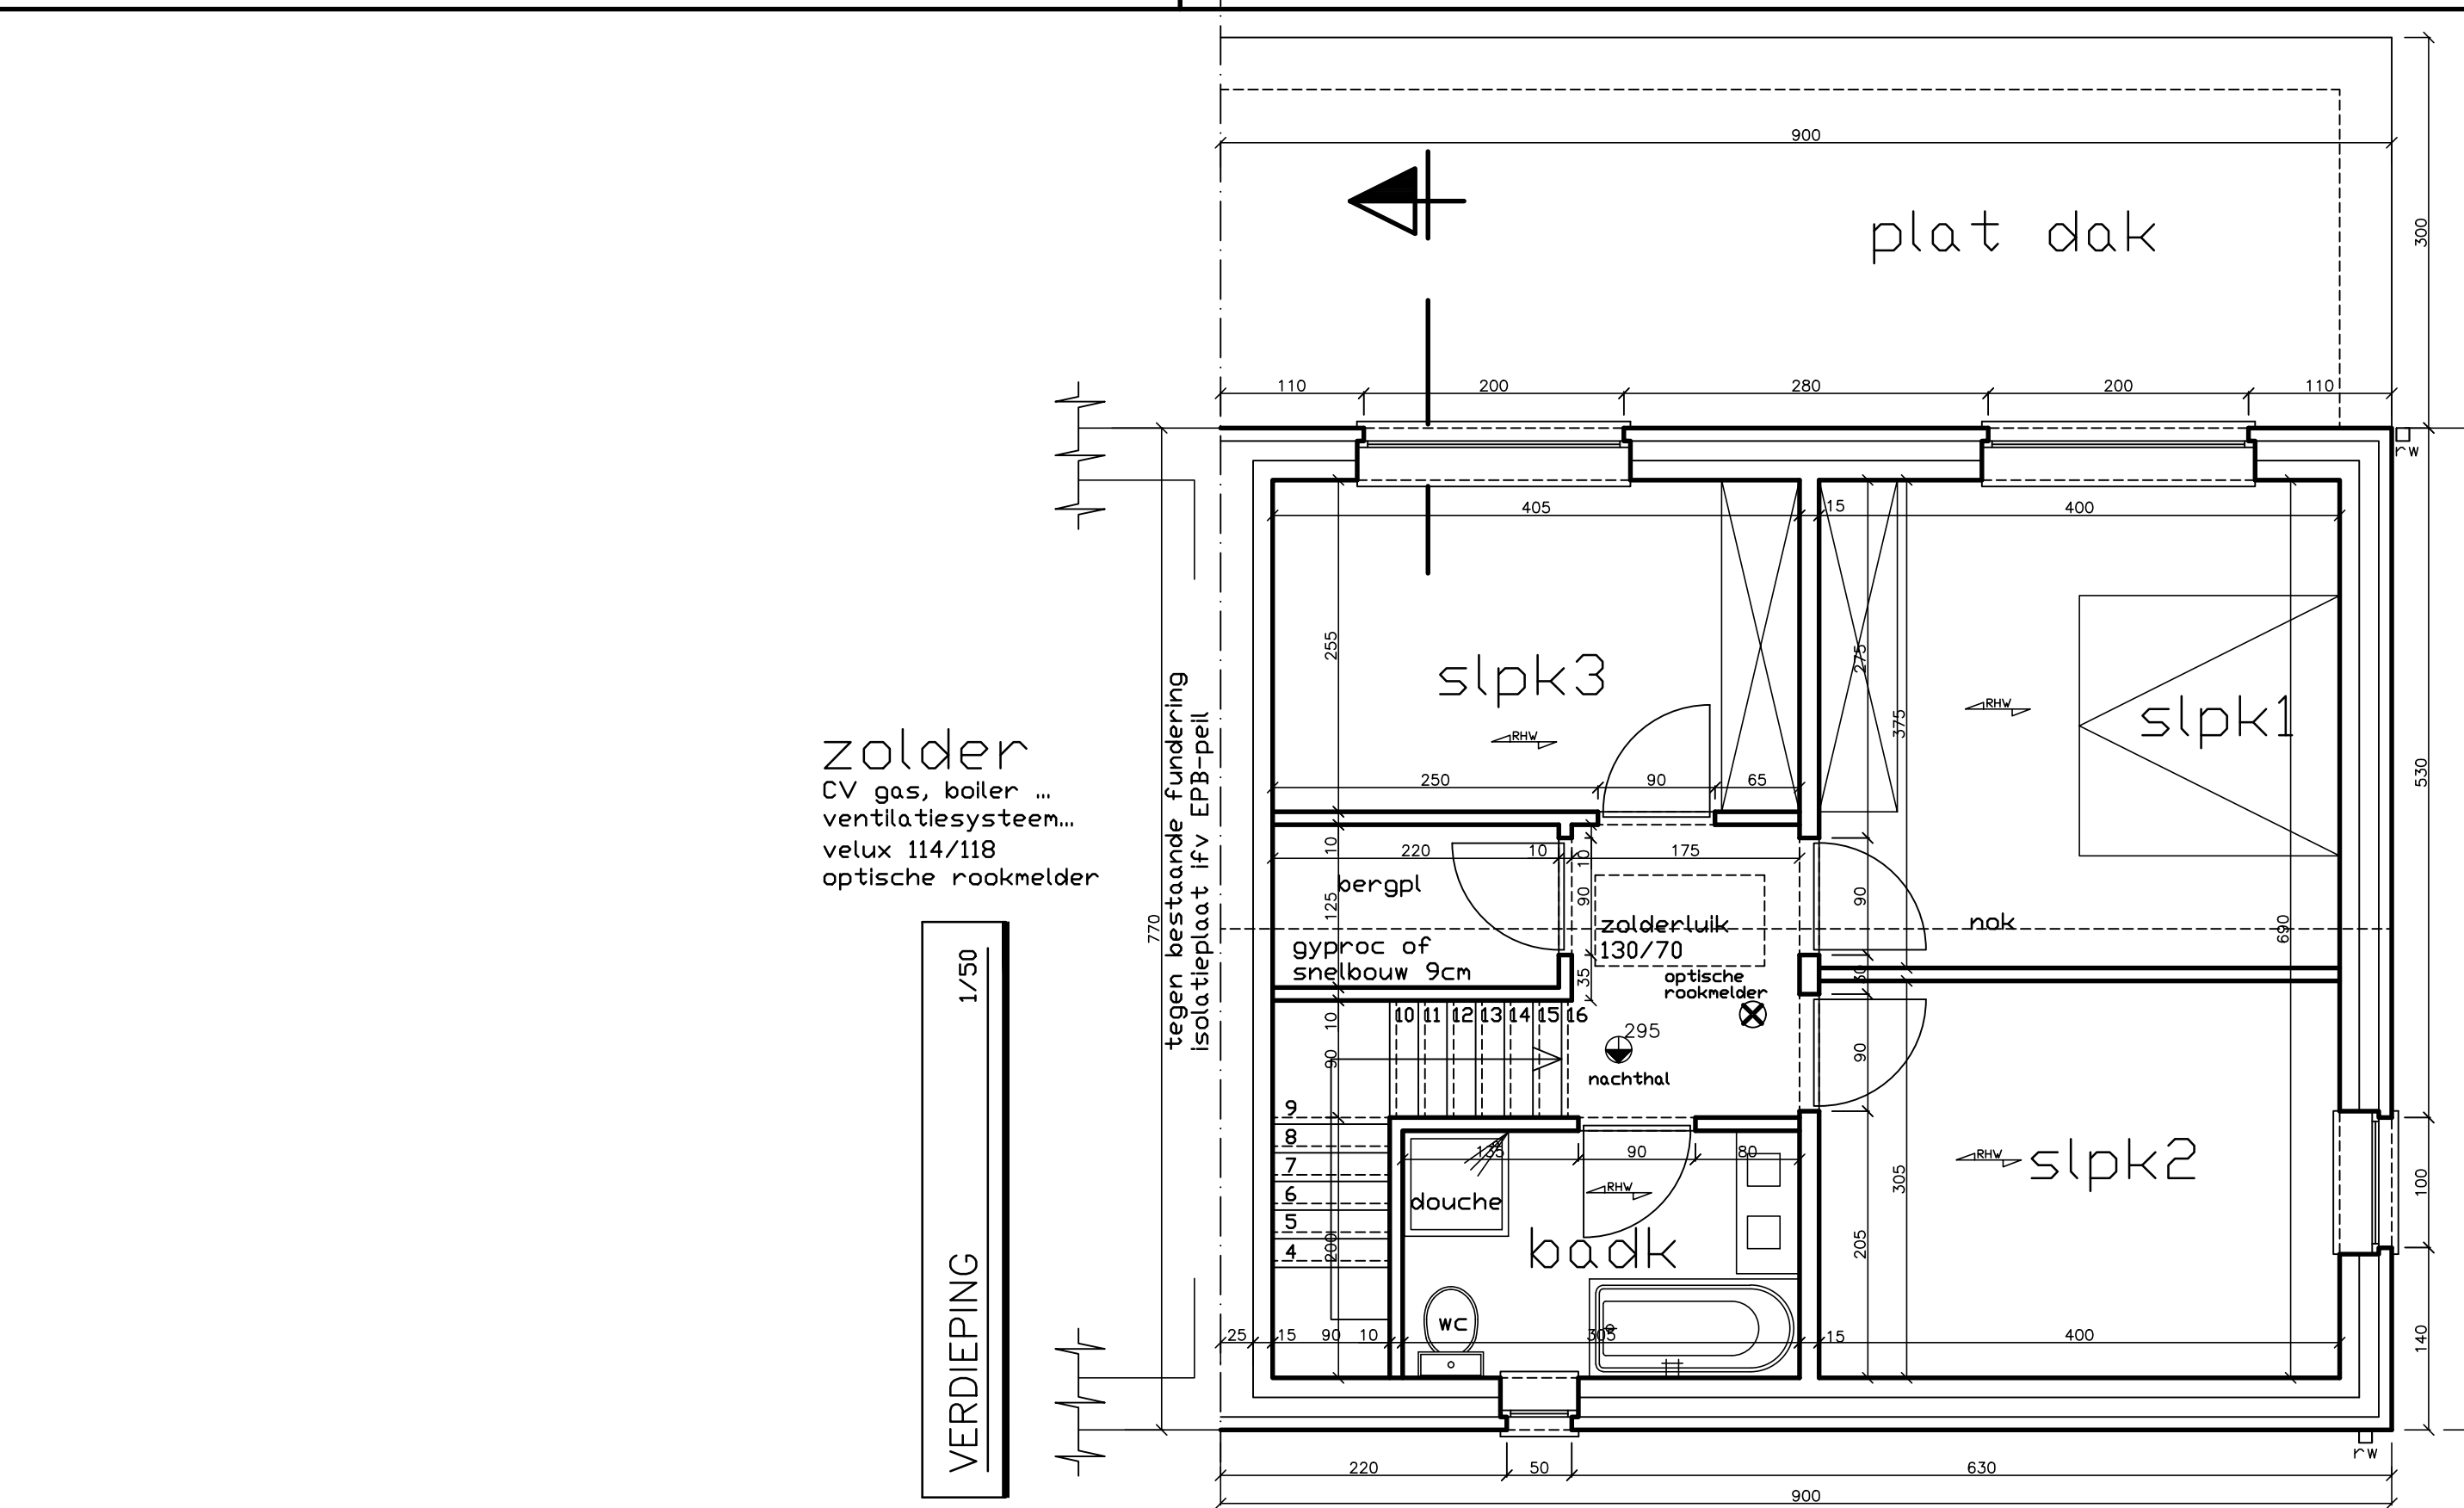

zolder
CV gas, boiler ...
ventilatiesysteem...
velux 114/118
optische rookmelder

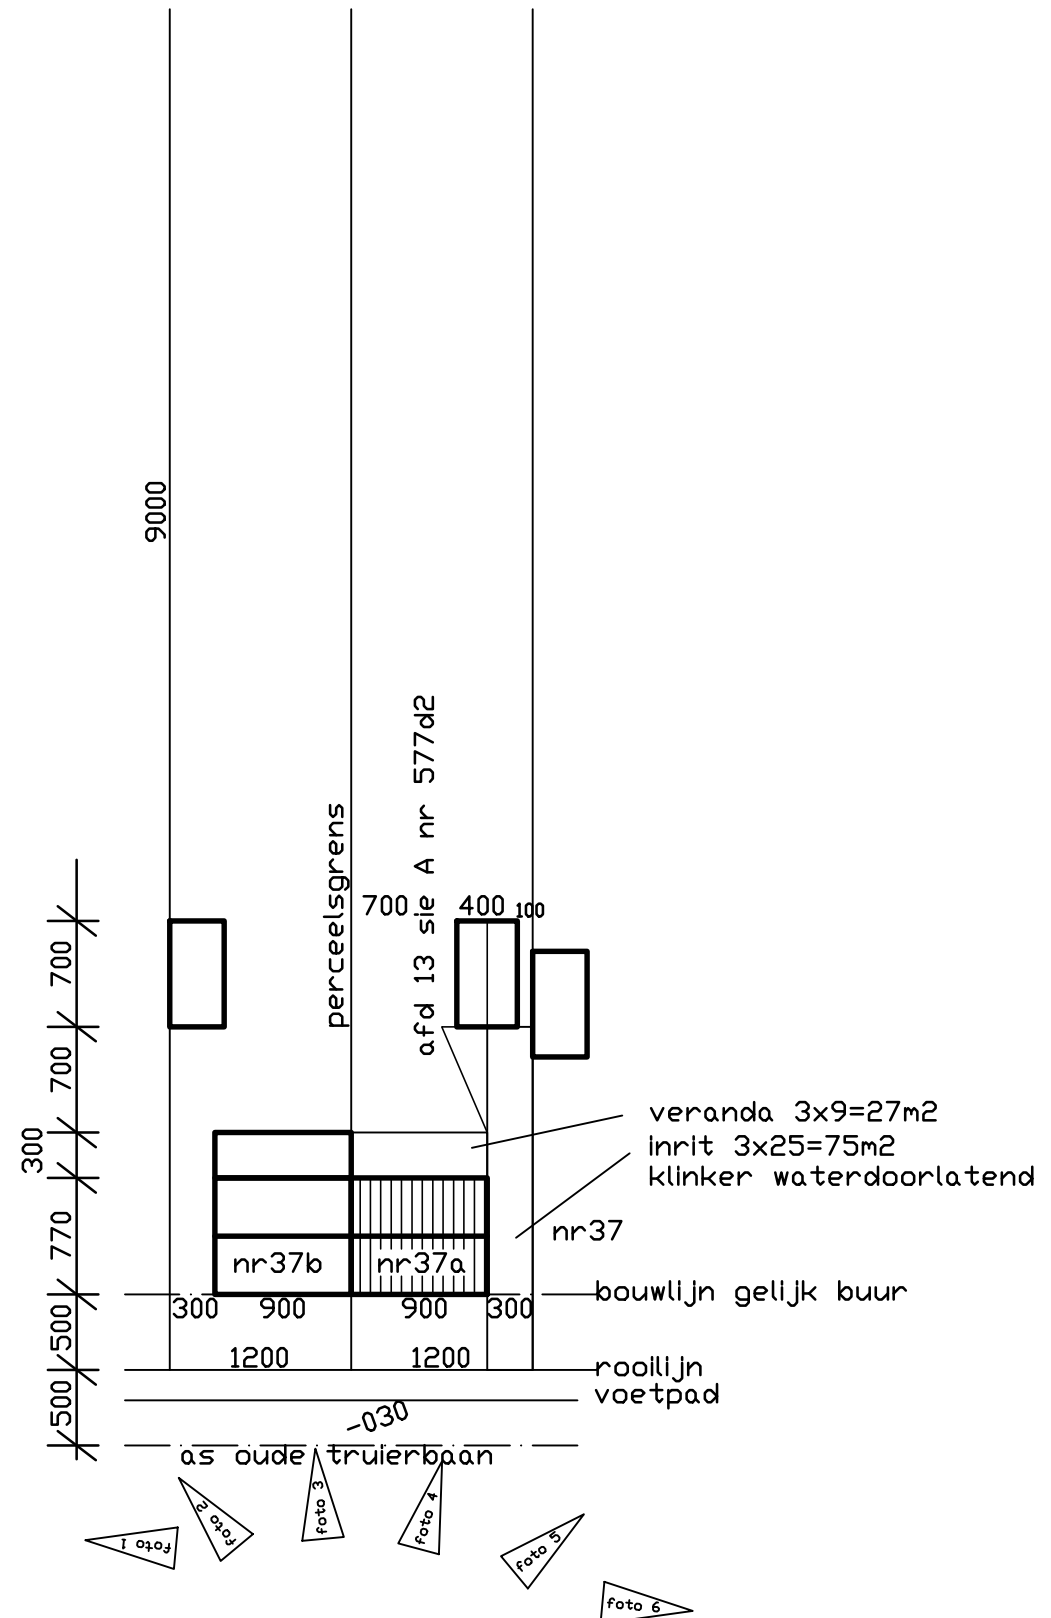

INPLANTING 1/500

Oude Trulierbaan gemeenteweg breed 6m kws-verharding
inplanting woning op 10m uit as weg/gelijk linkerbuur
omliggende bebouwing = woningen
bomen te vellen : geen begroeiing
lichtpunten openbare verlichting = VP
nutsvoorzieningen aanwezig
profiel buurpanden : zie profiel links
erfvolgenbaarheid : geen
te slopen bebouwing : geen
afschieding : rechts betonplaten+draadafspanning
terrein : vlak en gelijk straat
terrein : zie foto's en nivo's
reliefwijzigingen : geen reliefverschillen
gelijkvloers +030 boven as straat
waterhydrant aanwezig
bushalte :
gebouwen omgeving : woningen
foto-aanduiding : zie inplantingsplan
kod. 13de afdeling sie A nr 577d2
lot = oppervlakte 1154m2
beplanting 1ste jaar na ruwbouw
bouwlijn : gelijk buur

LEGENDE




- ISOLATIE
1. vloeren: 12cm PU
 2. wanden: 12cm PU
 3. dak: 22cm ratswol
 4. gemene muur: 6cm ratswol?

- MATERIALEN
1. gevelsteen : lichtere baksteen
 2. dakbedekking : zwarte pannen
 3. buitenschrijnwerk : grijs pvc
 4. dorpels : blauwe steen
 5. regenwaterafvoeren : zink
 6. rolluiken (?)

ZOLDER
CV gas, boiler ...
ventilatiesysteem...
velux 114/118
optische rookmelder

TERREINPROFIEL 1/500

nieuw maaiveld
bestaand maaiveld
aanvulling
ref oude trulierbaan = 000

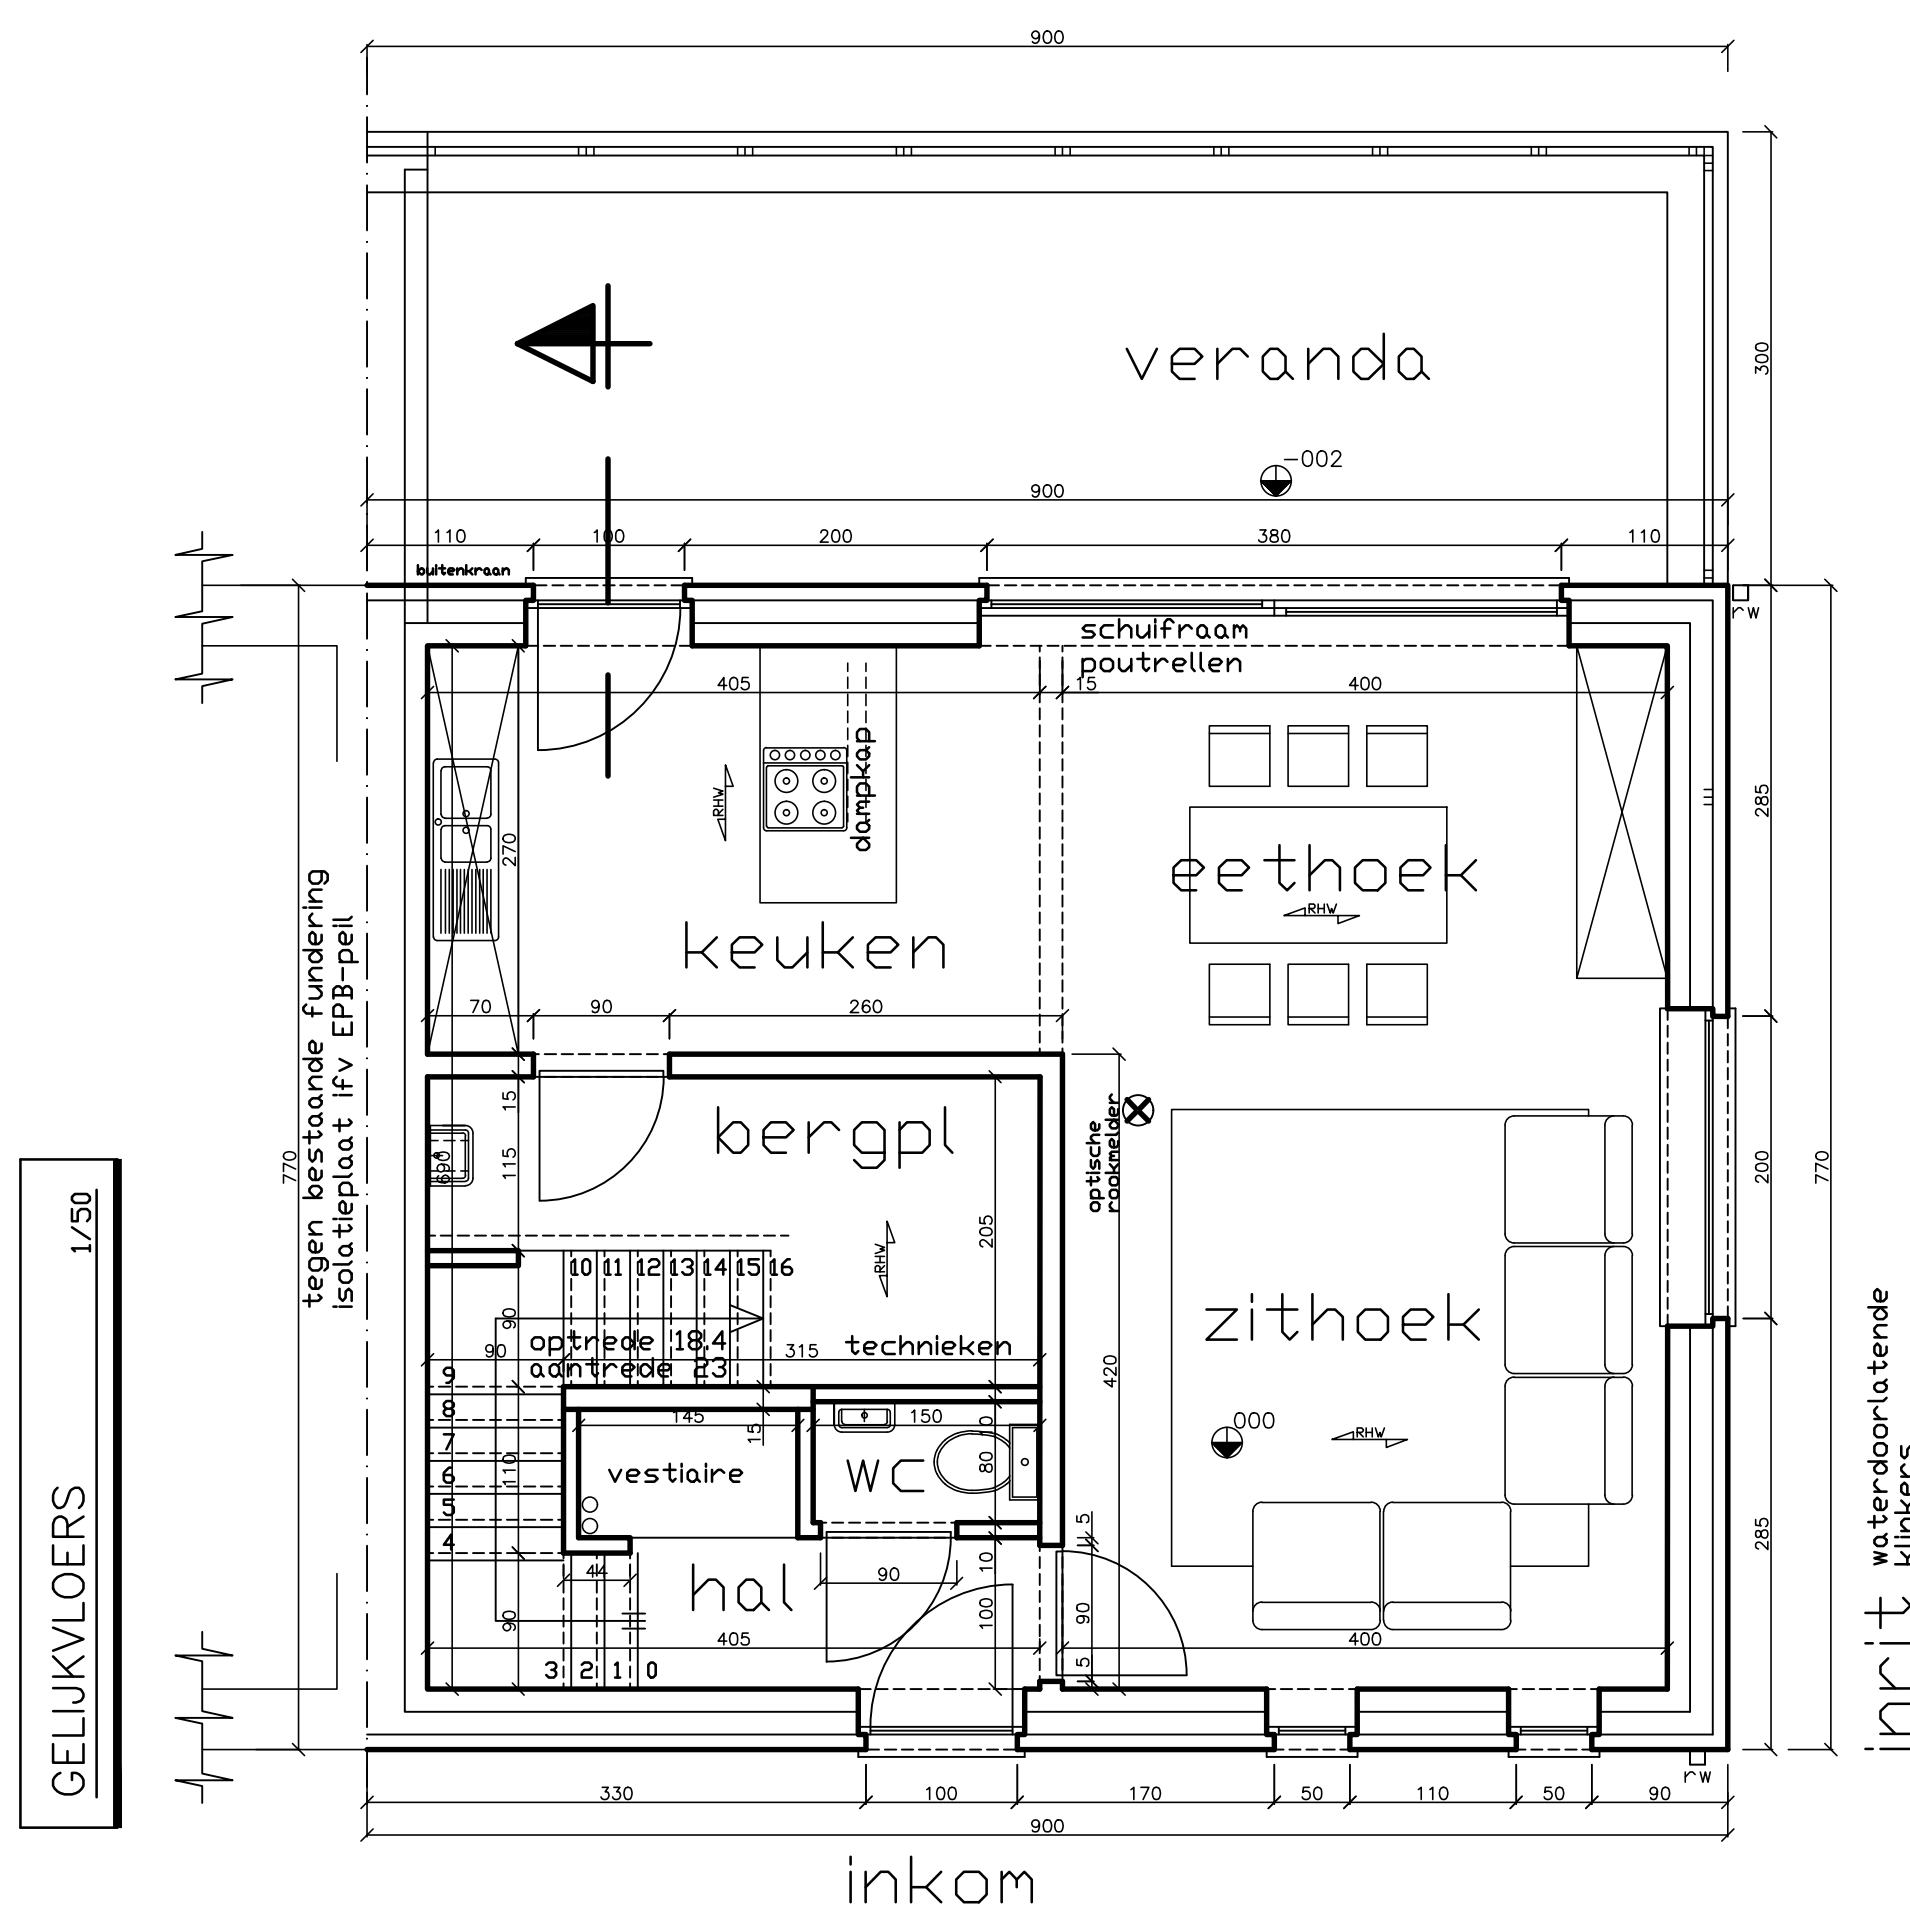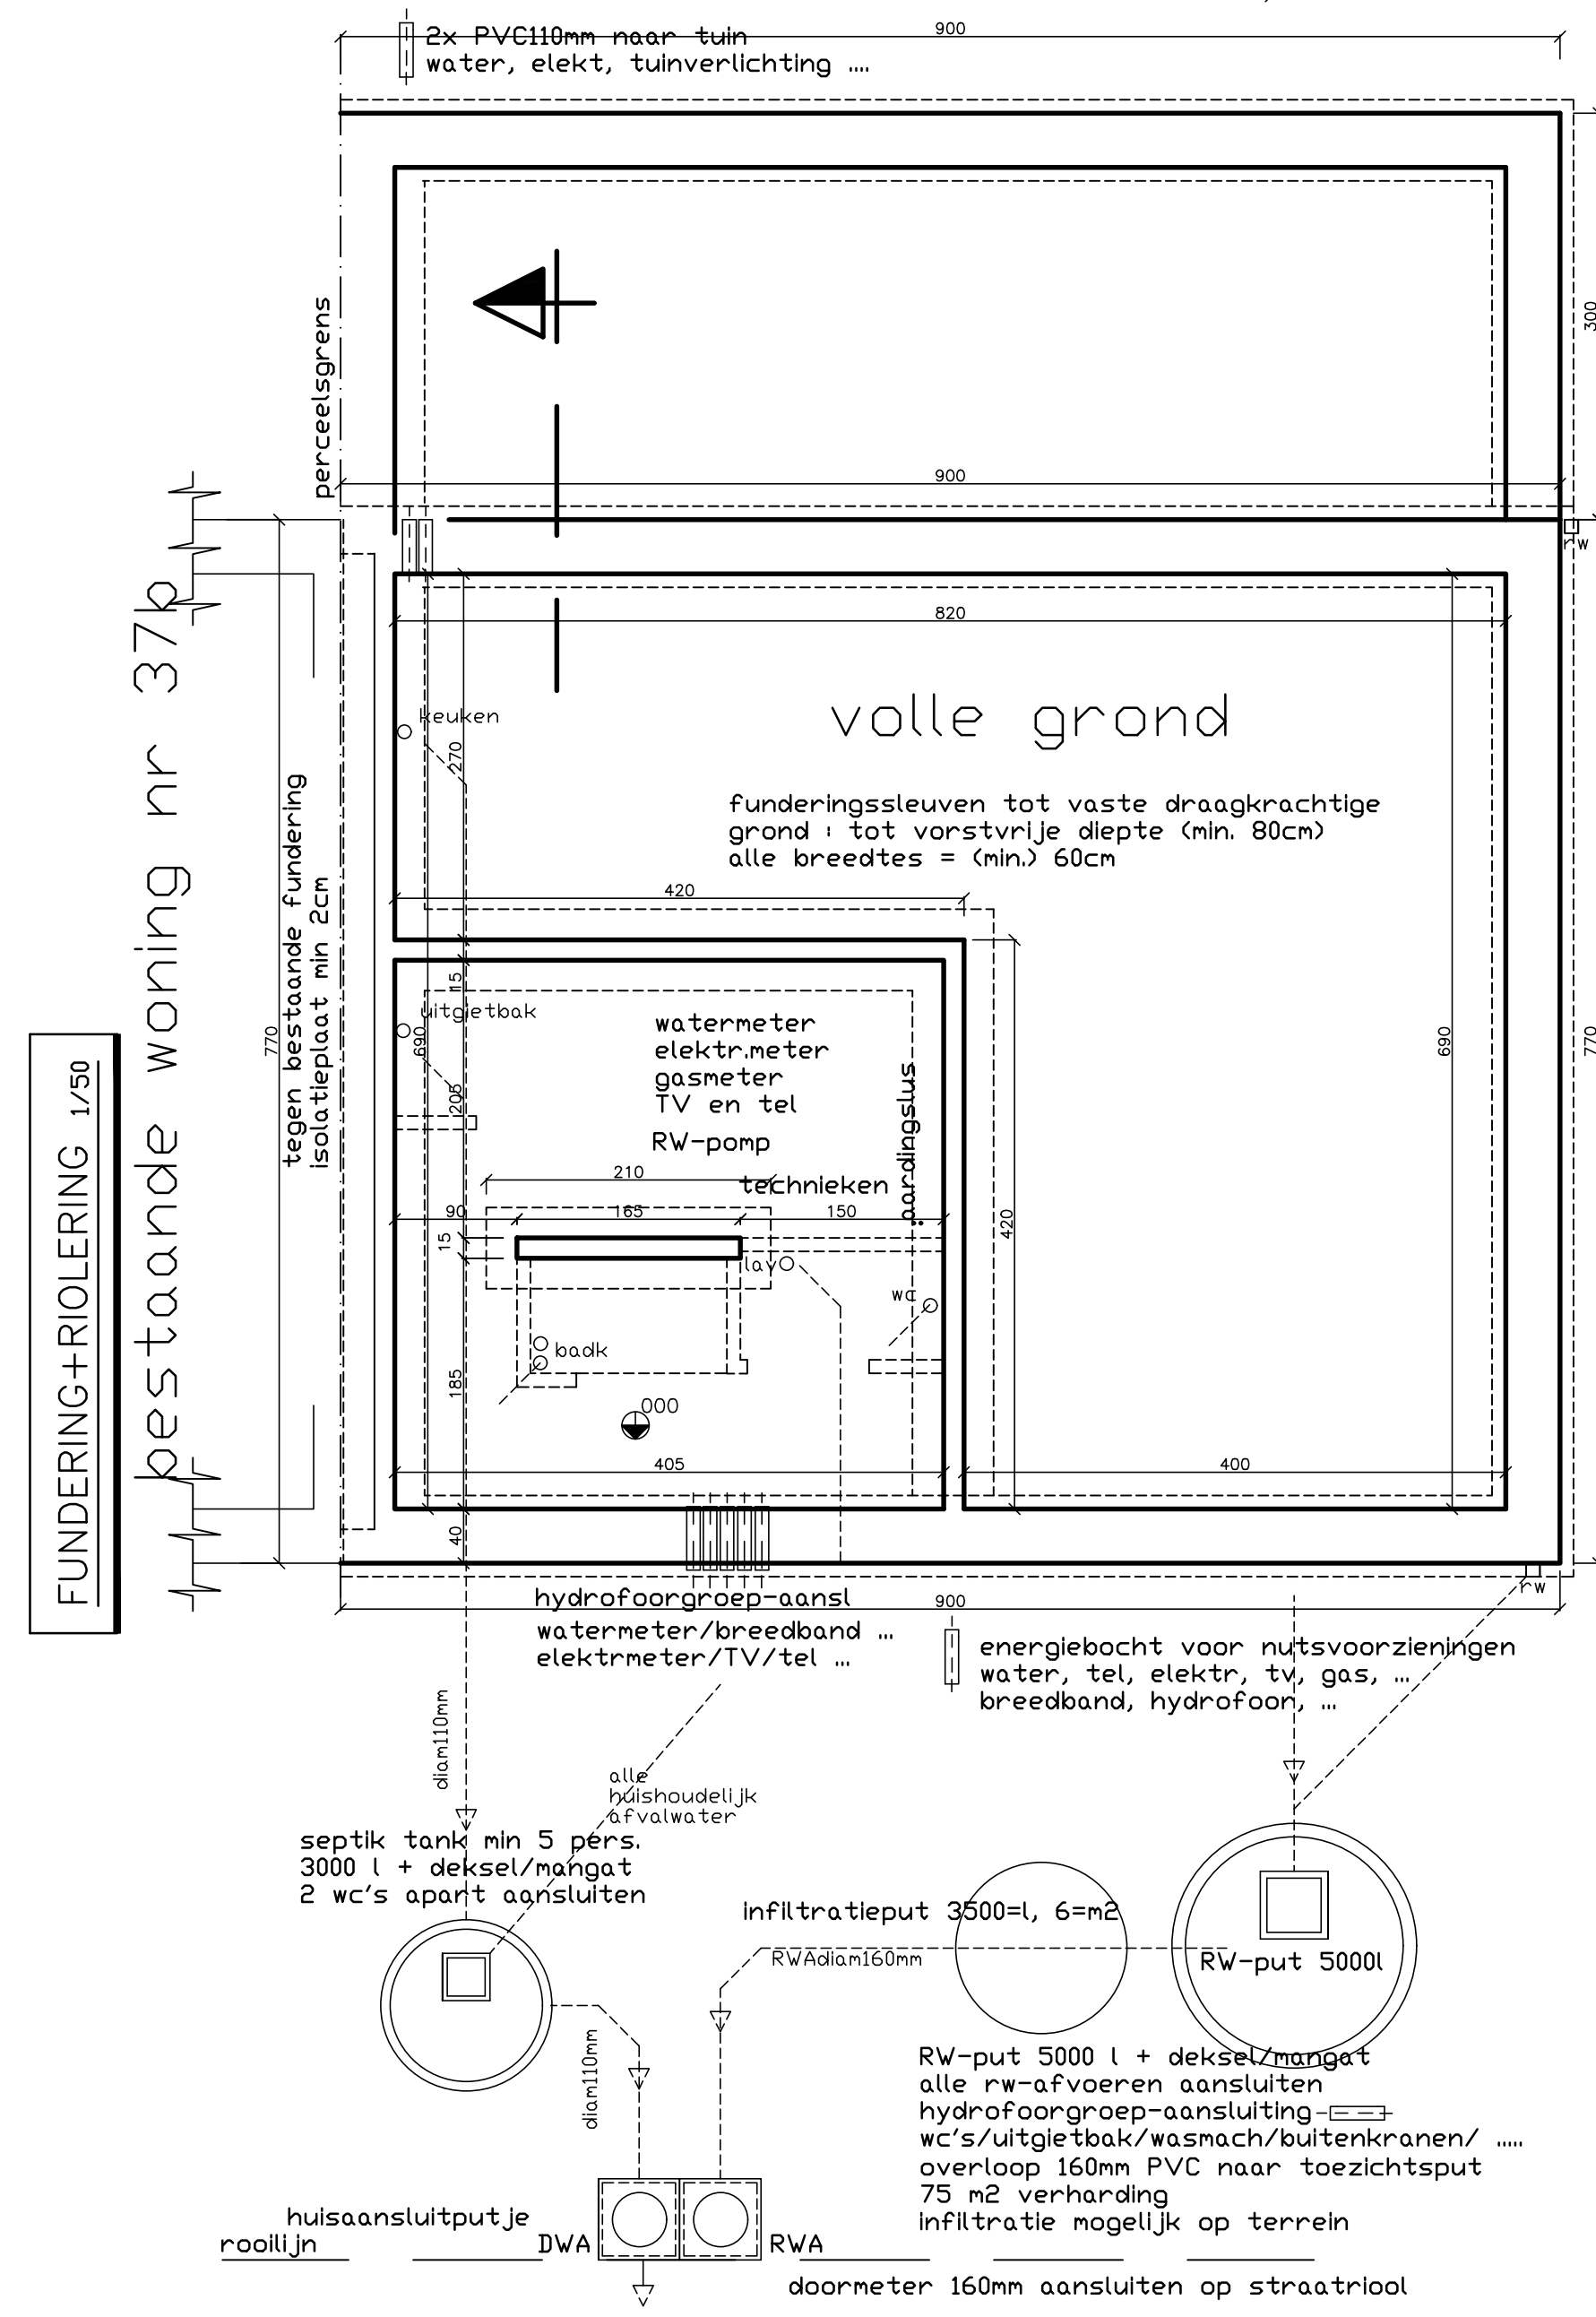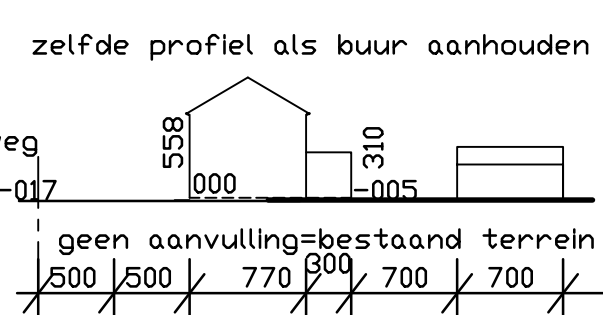

CELJKVLOERS 1/50

provincie
gemeente

limburg
borgloon

denruyter - geraerts
patrick marie-paule

architekten
krawalenstr.73 3470 kortenaken
telefoon 011/58 75 06
fax 011/58 75 06

BOUWHEER
claes dominique
leemkuilstraat 122
3570 alken

TERREIN
oude trulierbaan 37a
3840 borgloon (rijkel)
sie A nr 577d2

eengezinswoning

claes dominique arch. denruyter patrick

22.03.2021 | 03.05.2021 | 14.09.2021

DOSSIER
21.09
plan 1/2

ligging 1/20000
situatie 1/2500
inplanting 1/500
grondplannen 1/50