




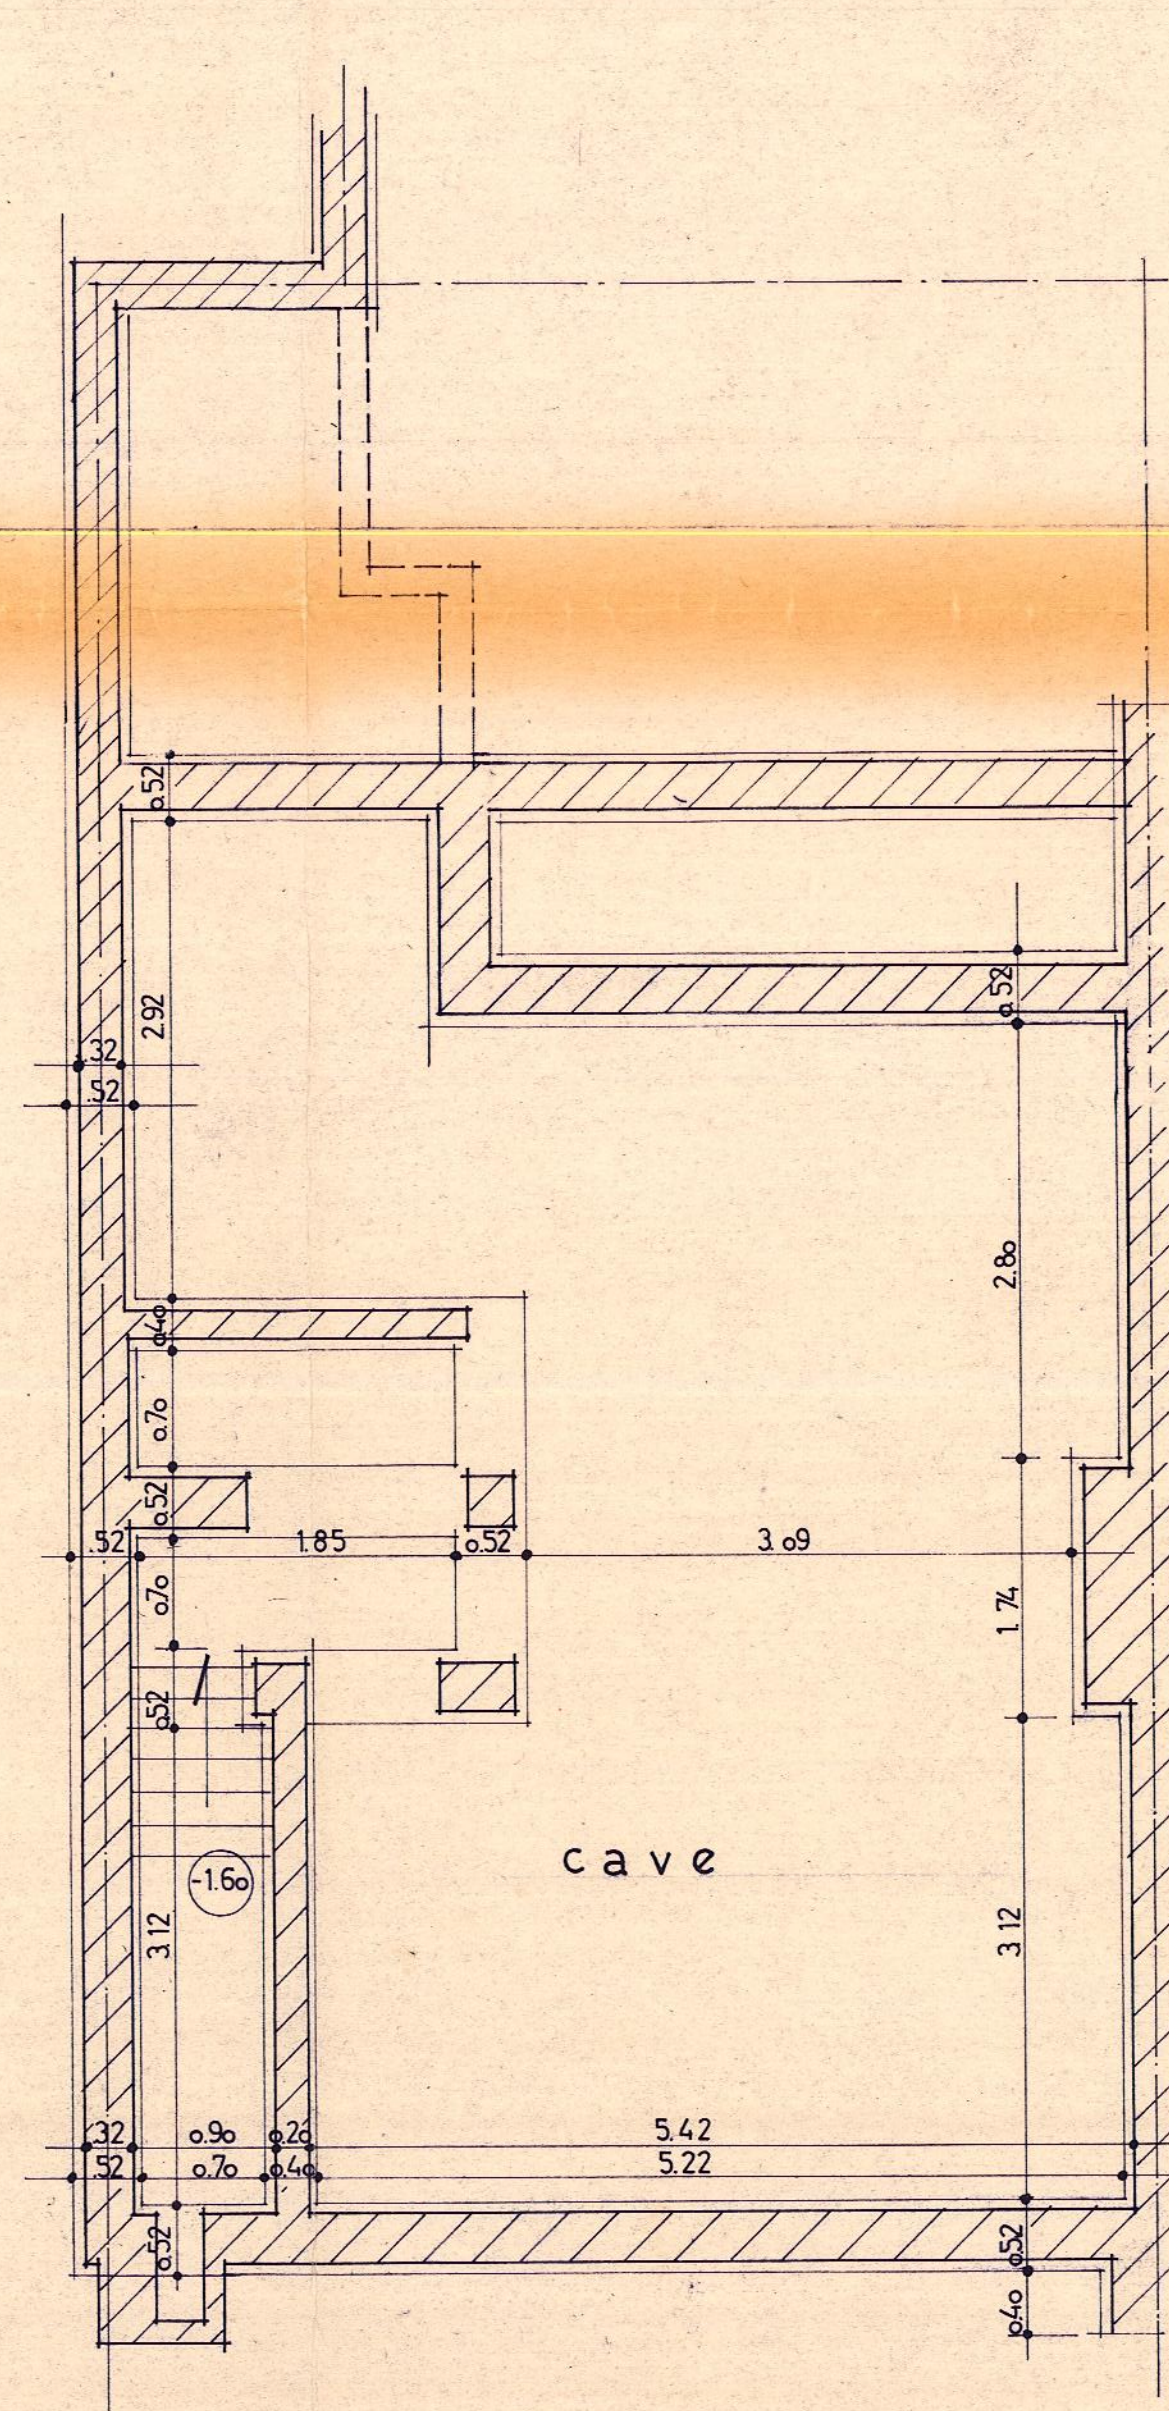


SOUS-SOL

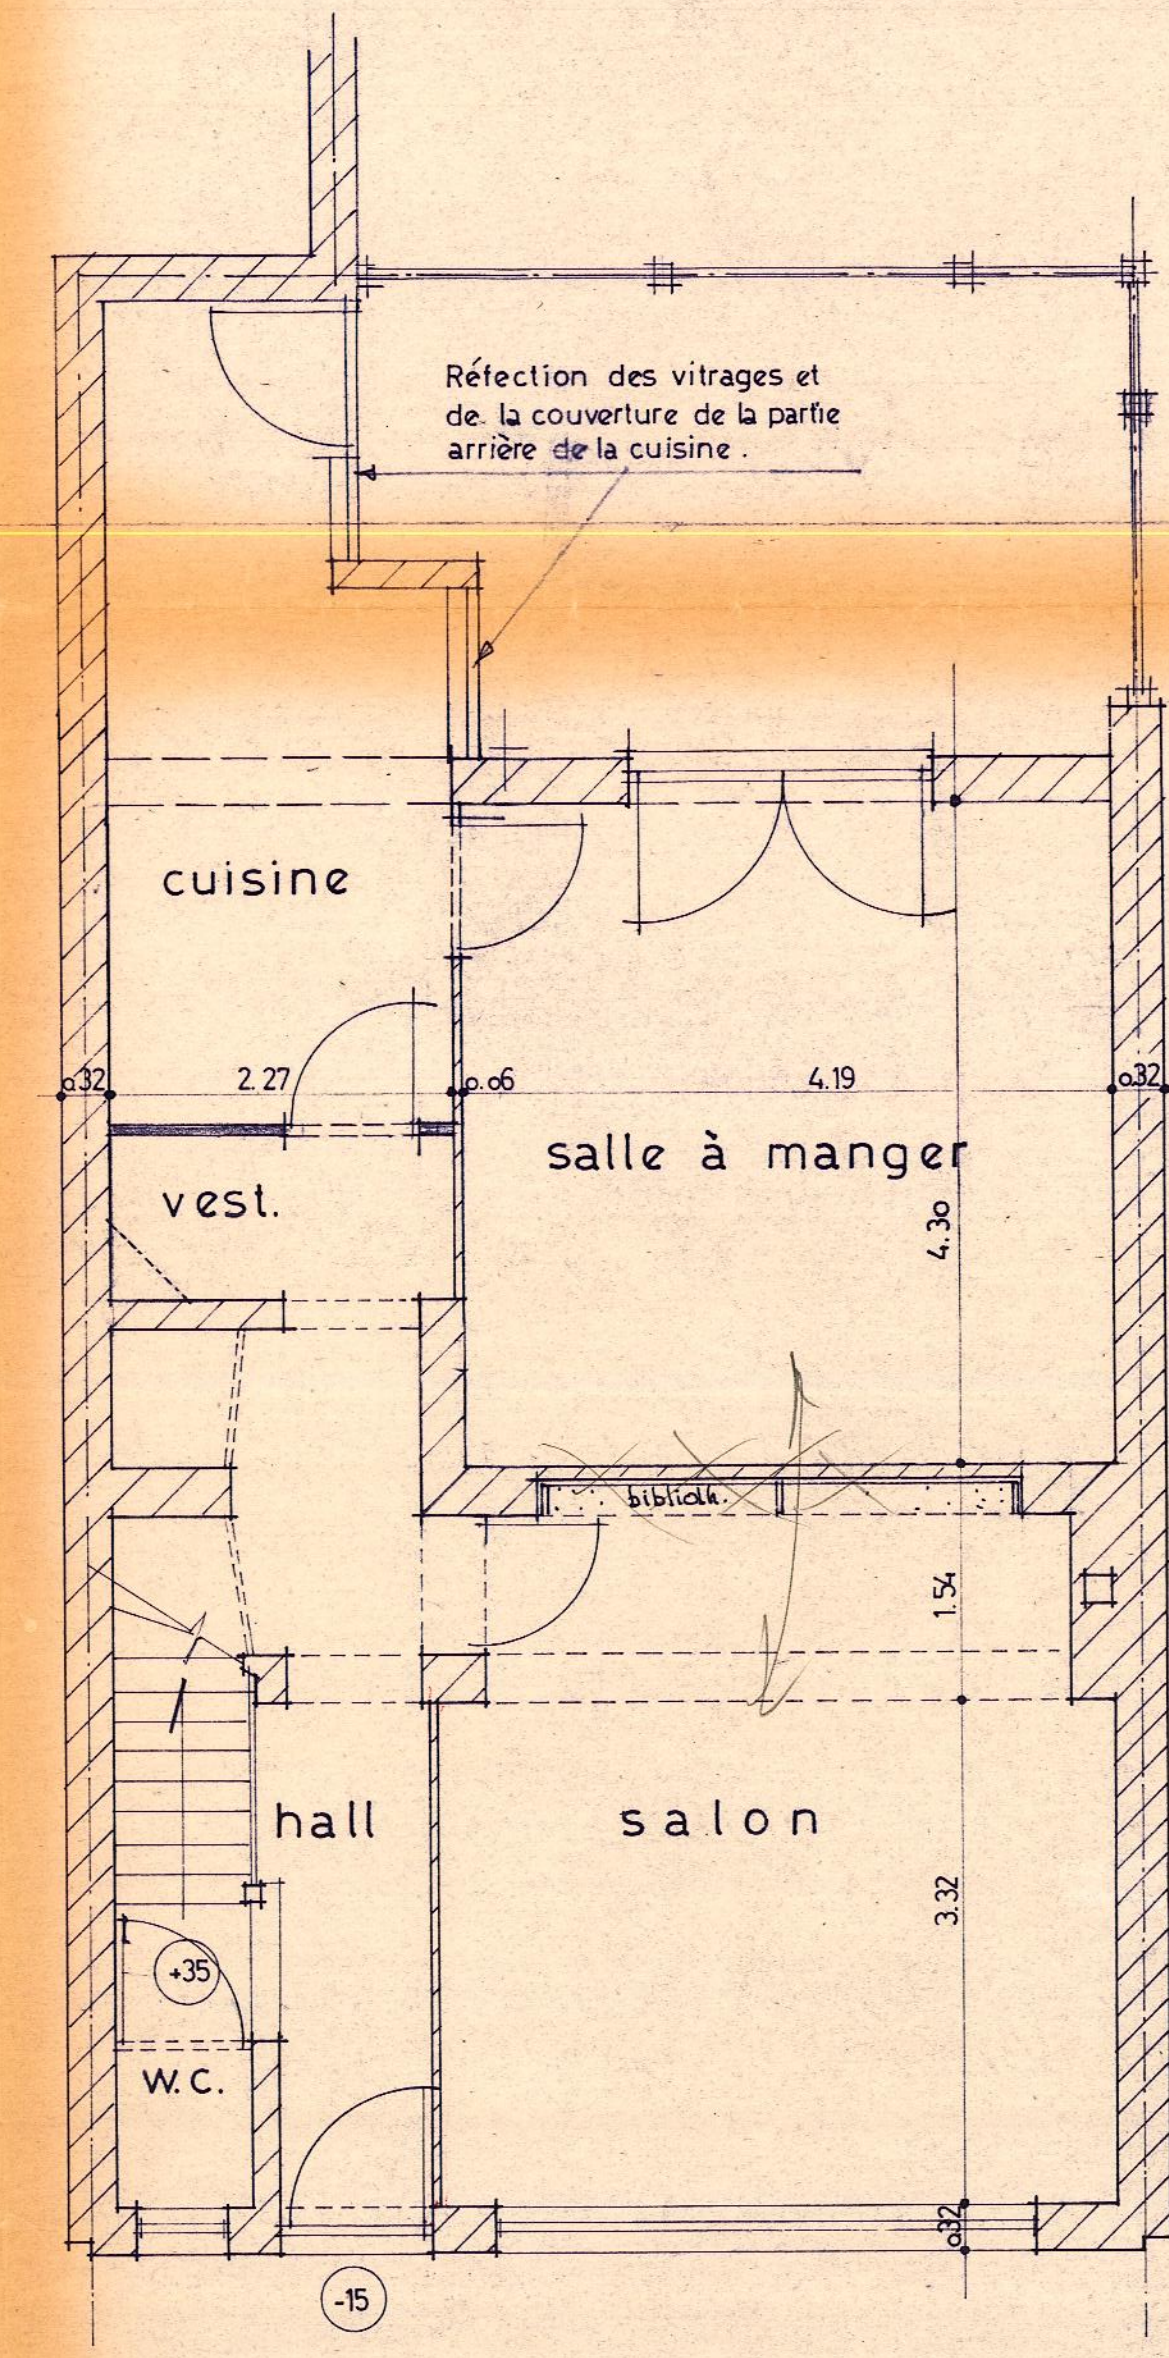

REZ DE CHAUSSEE

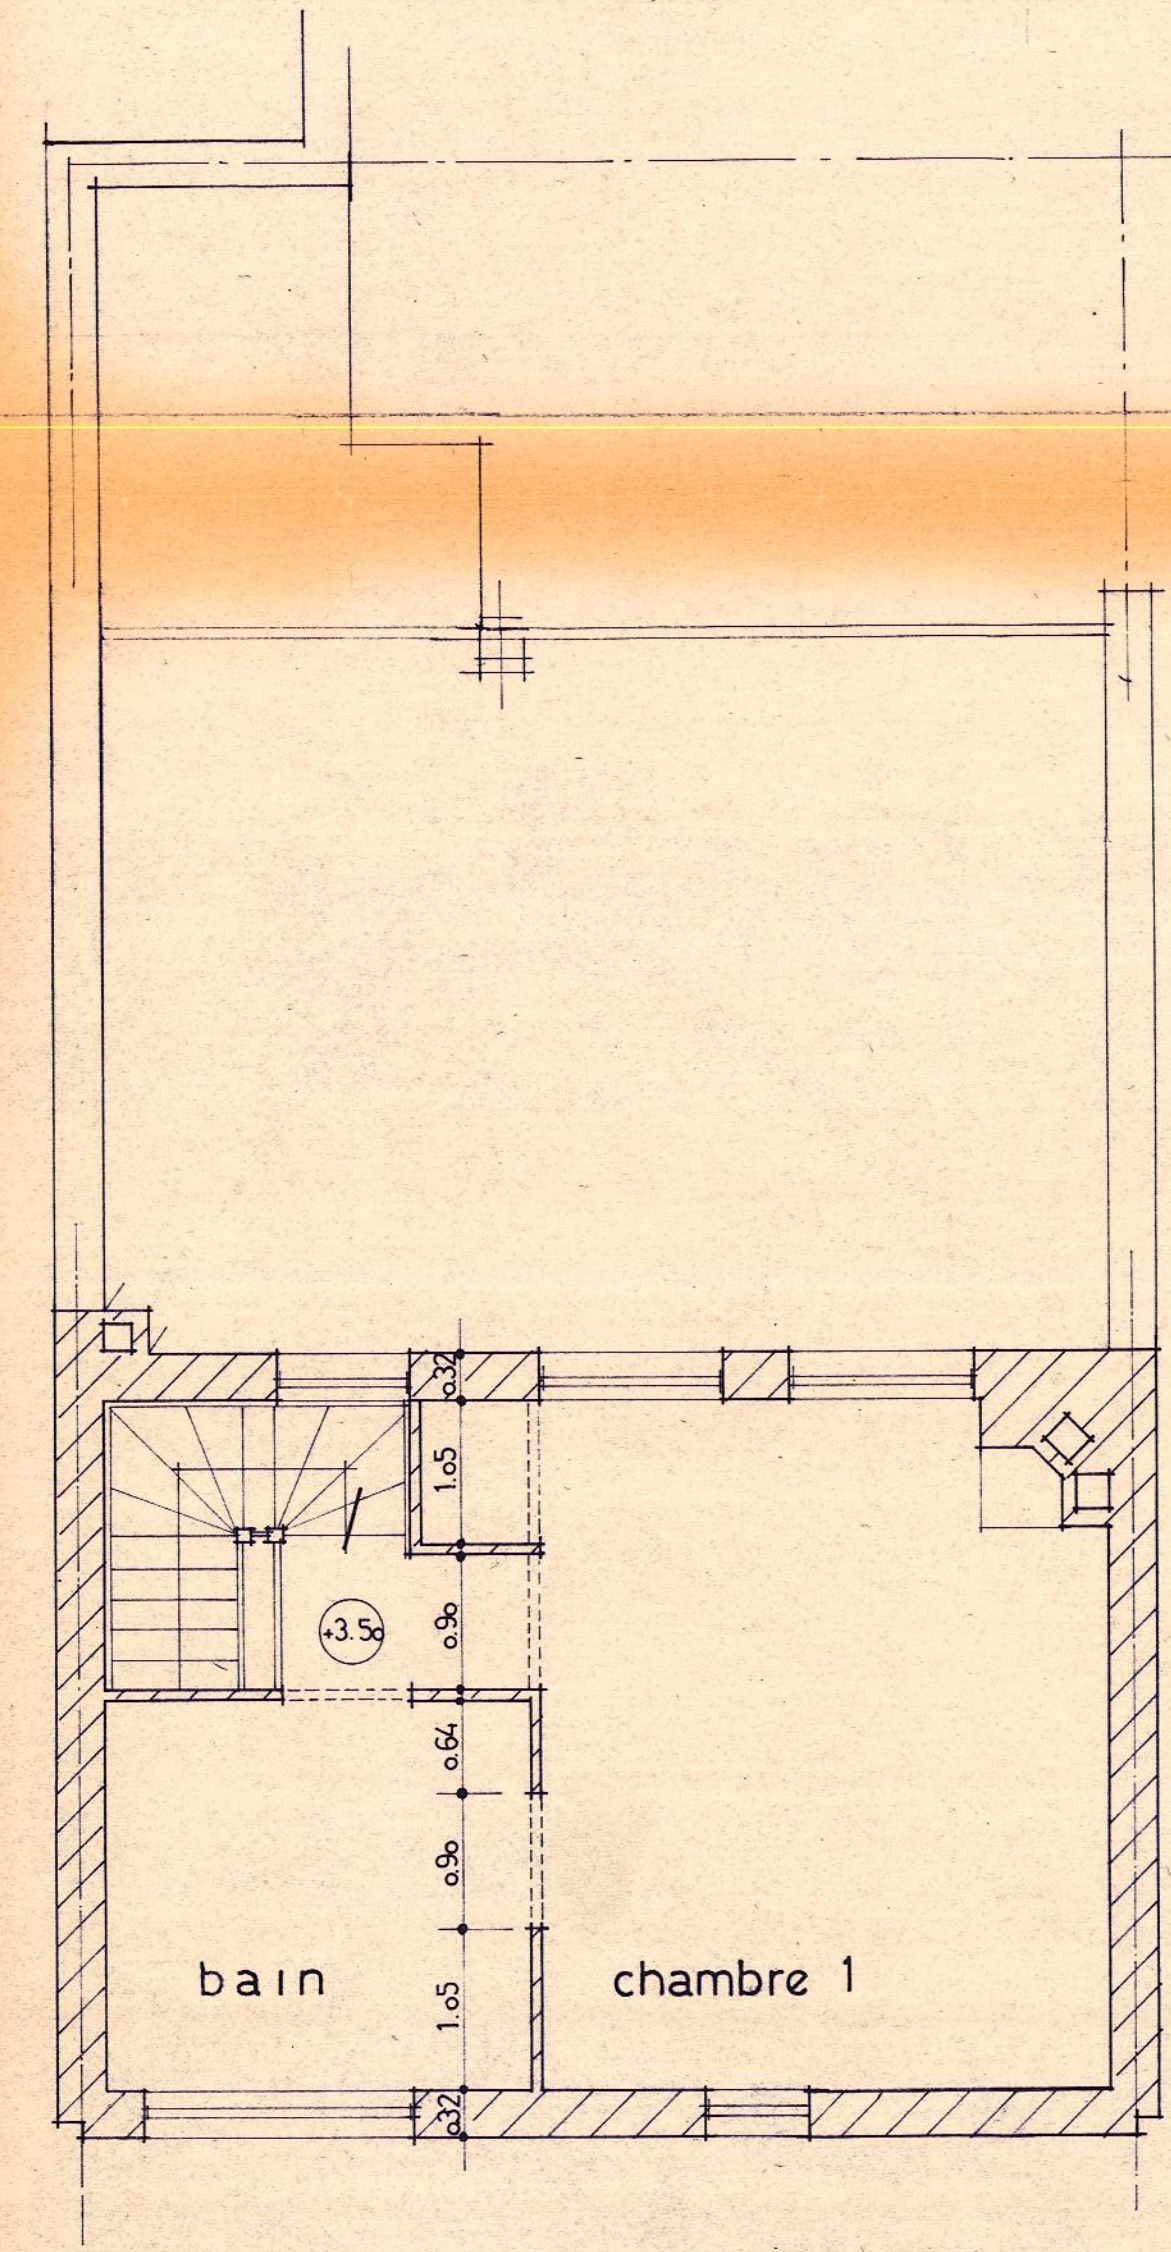


ETAGE

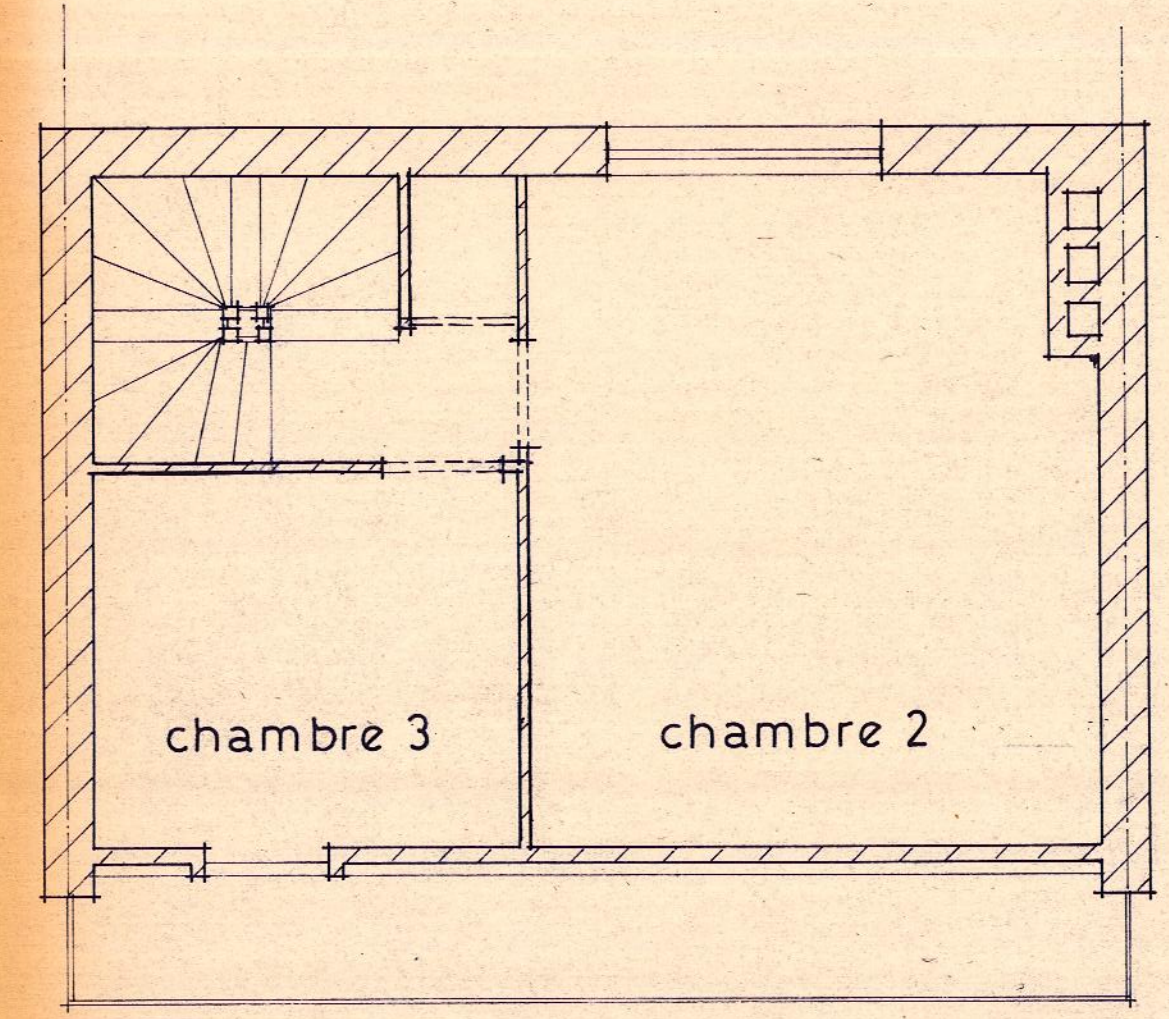


MANSARDES


- ETAT EXISTANT
- A DÉMOLIR
- A CONSTRUIRE

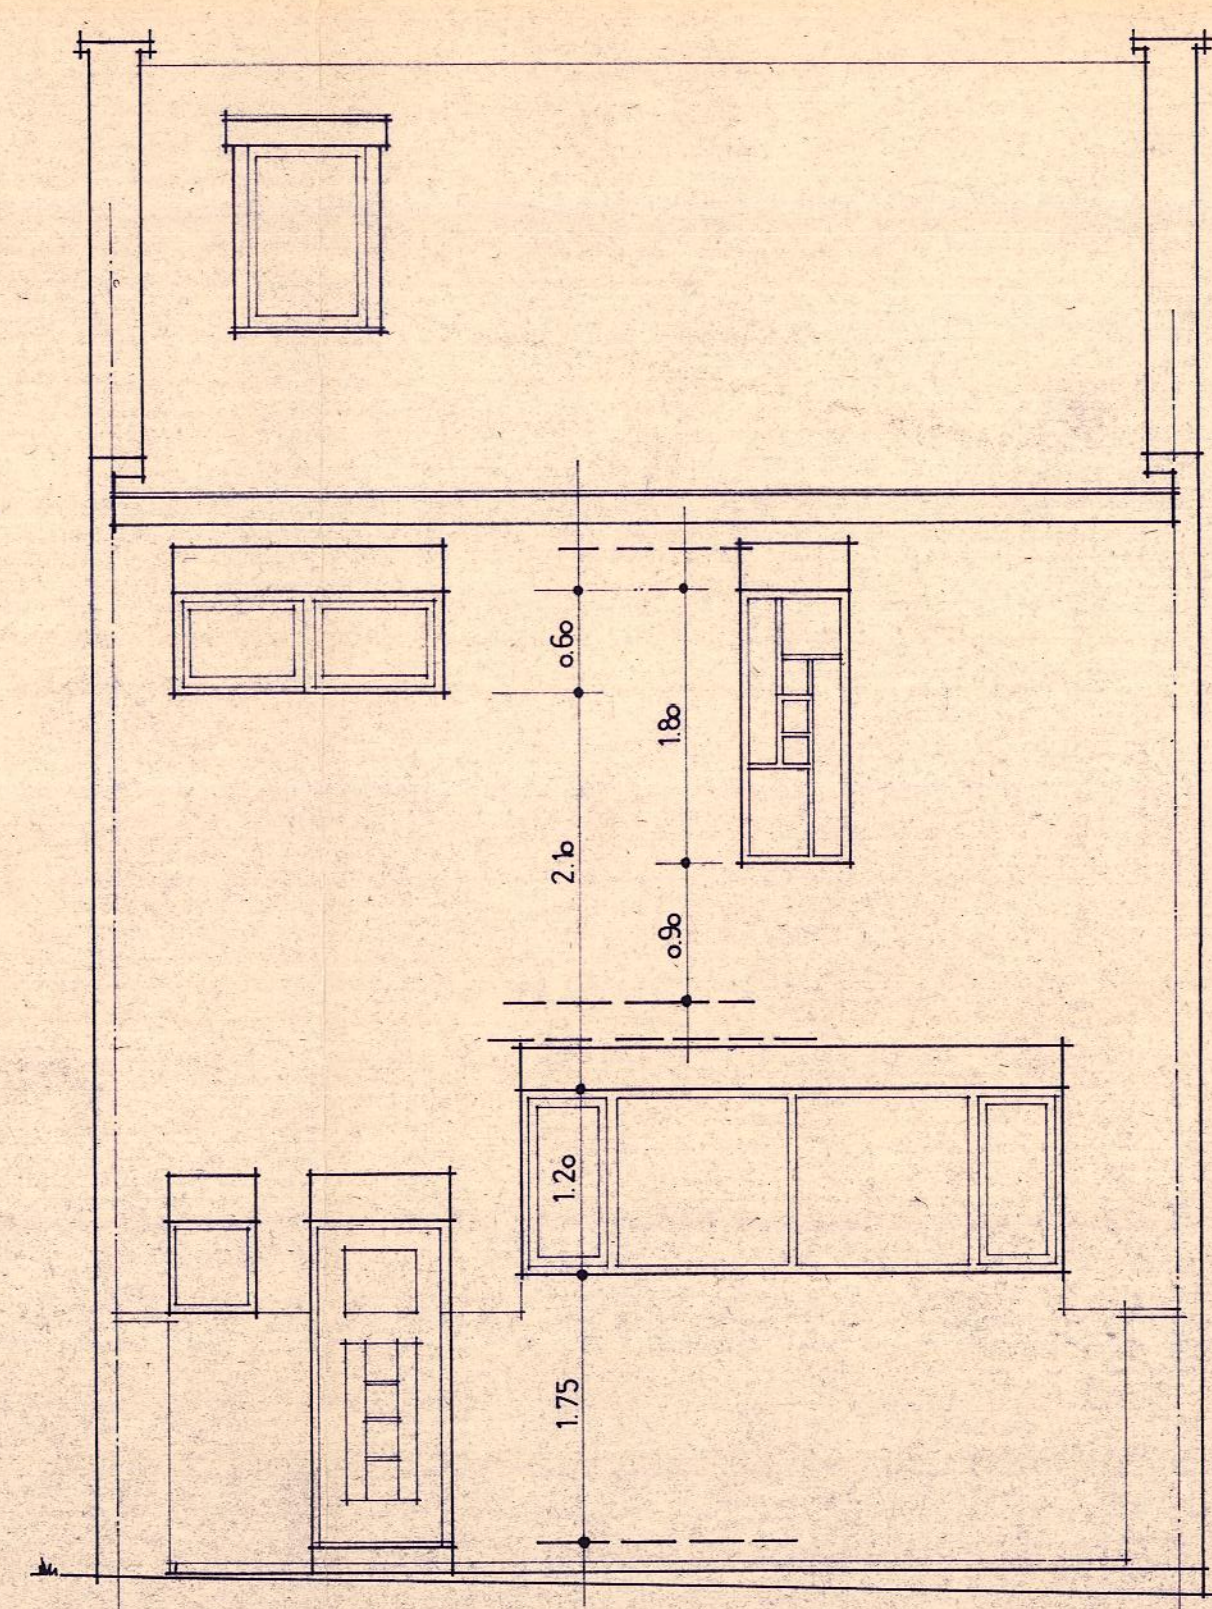


FAÇADE VERS RUE état existant

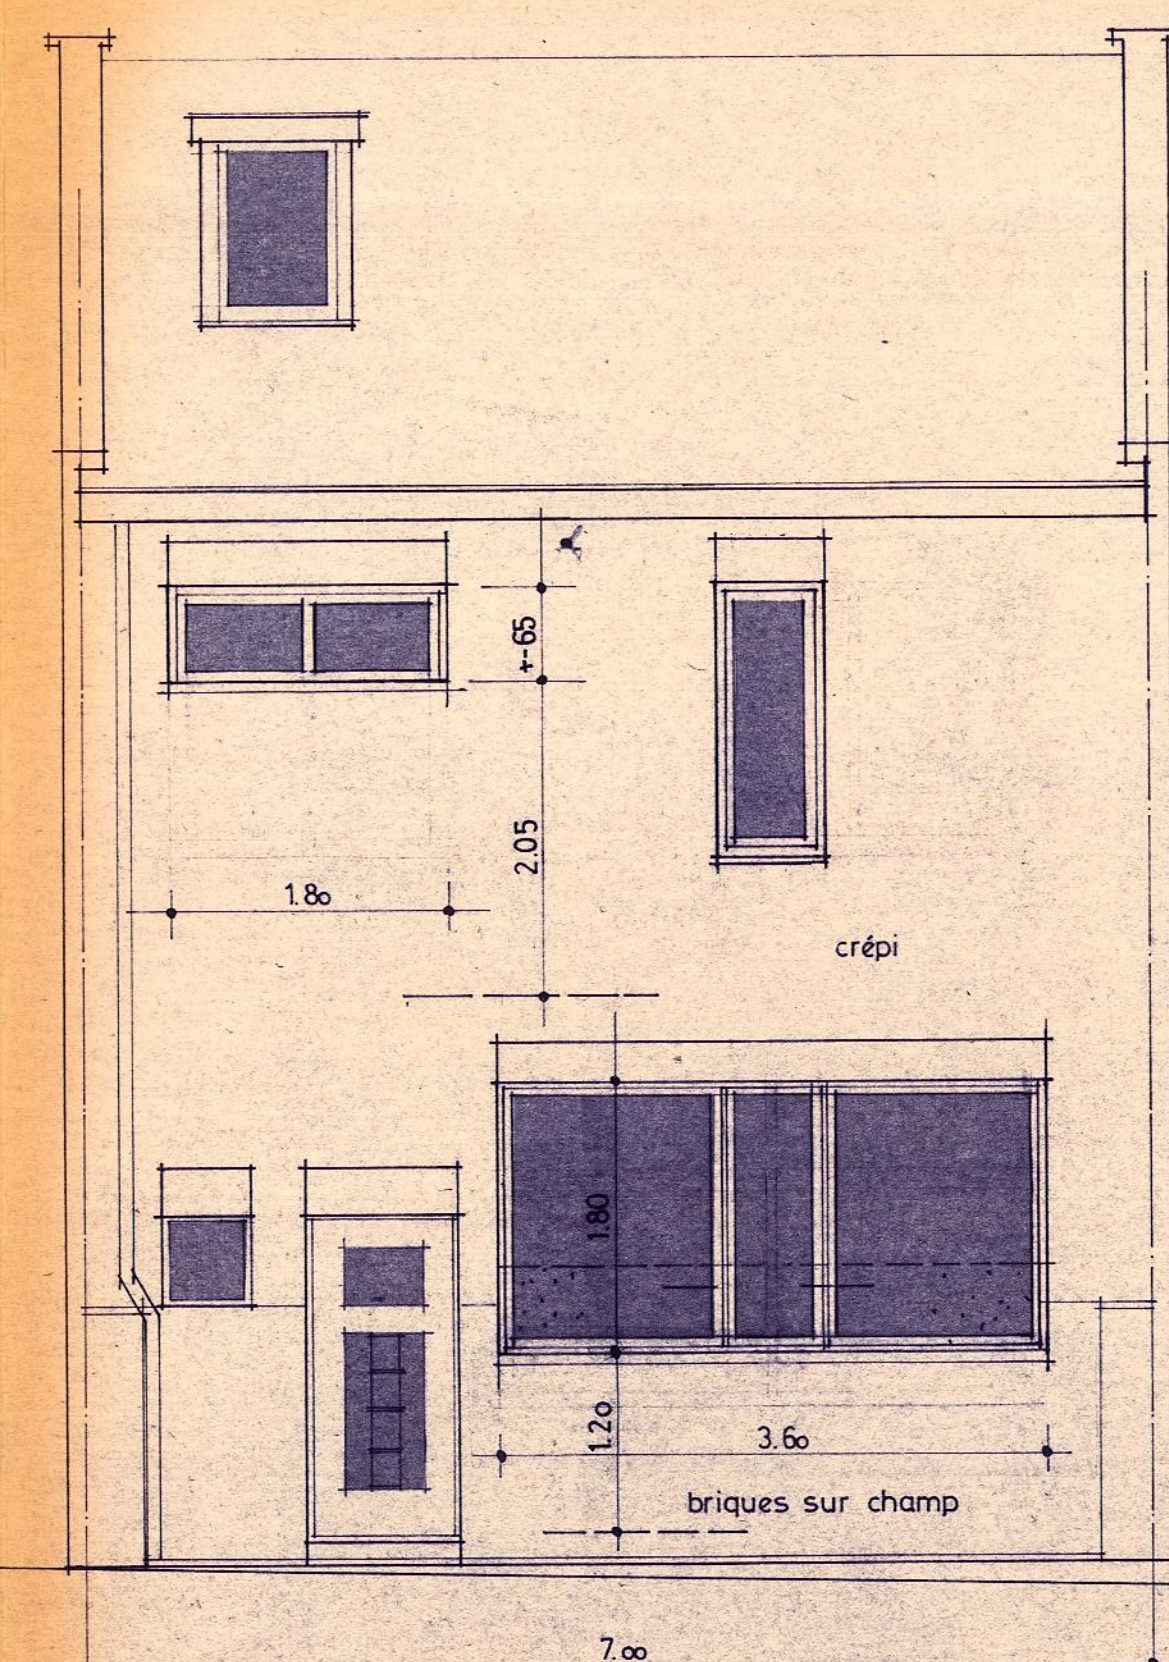

FAÇADE VERS RUE état projeté

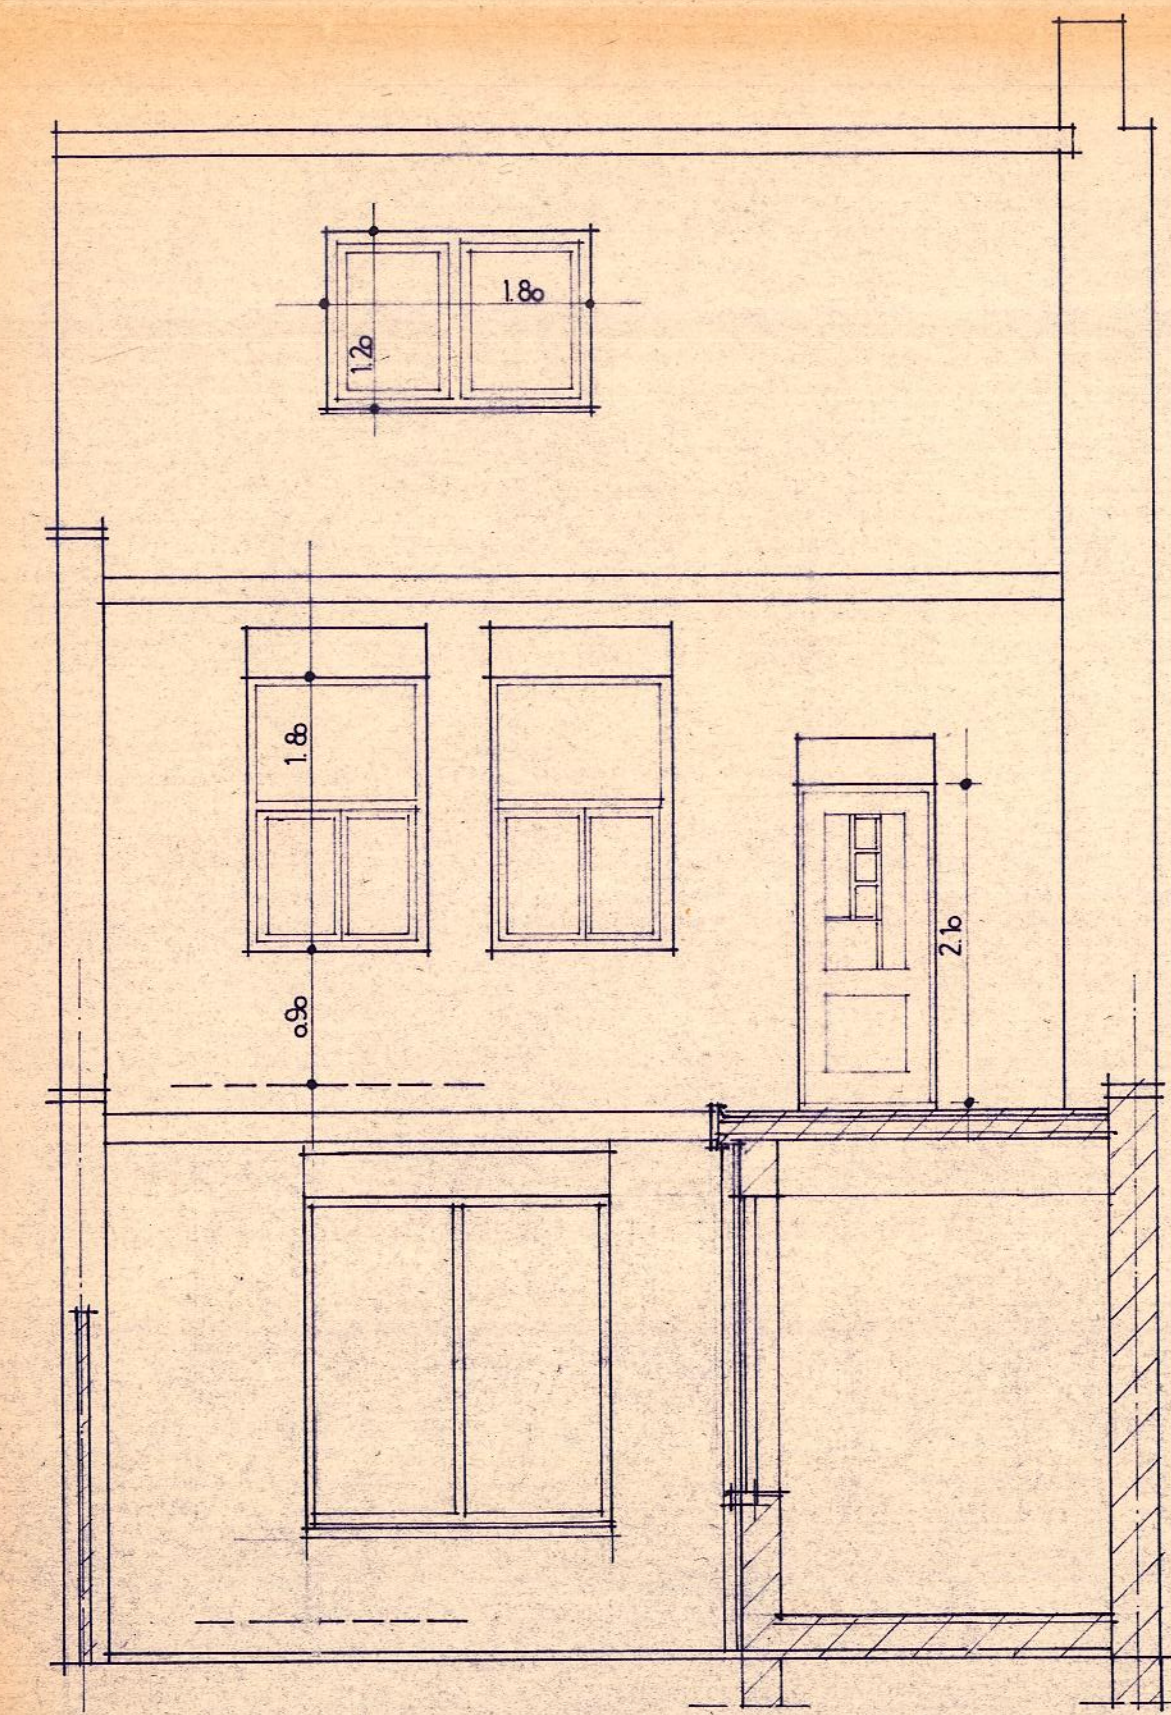

FAÇADE VERS JARDIN état existant

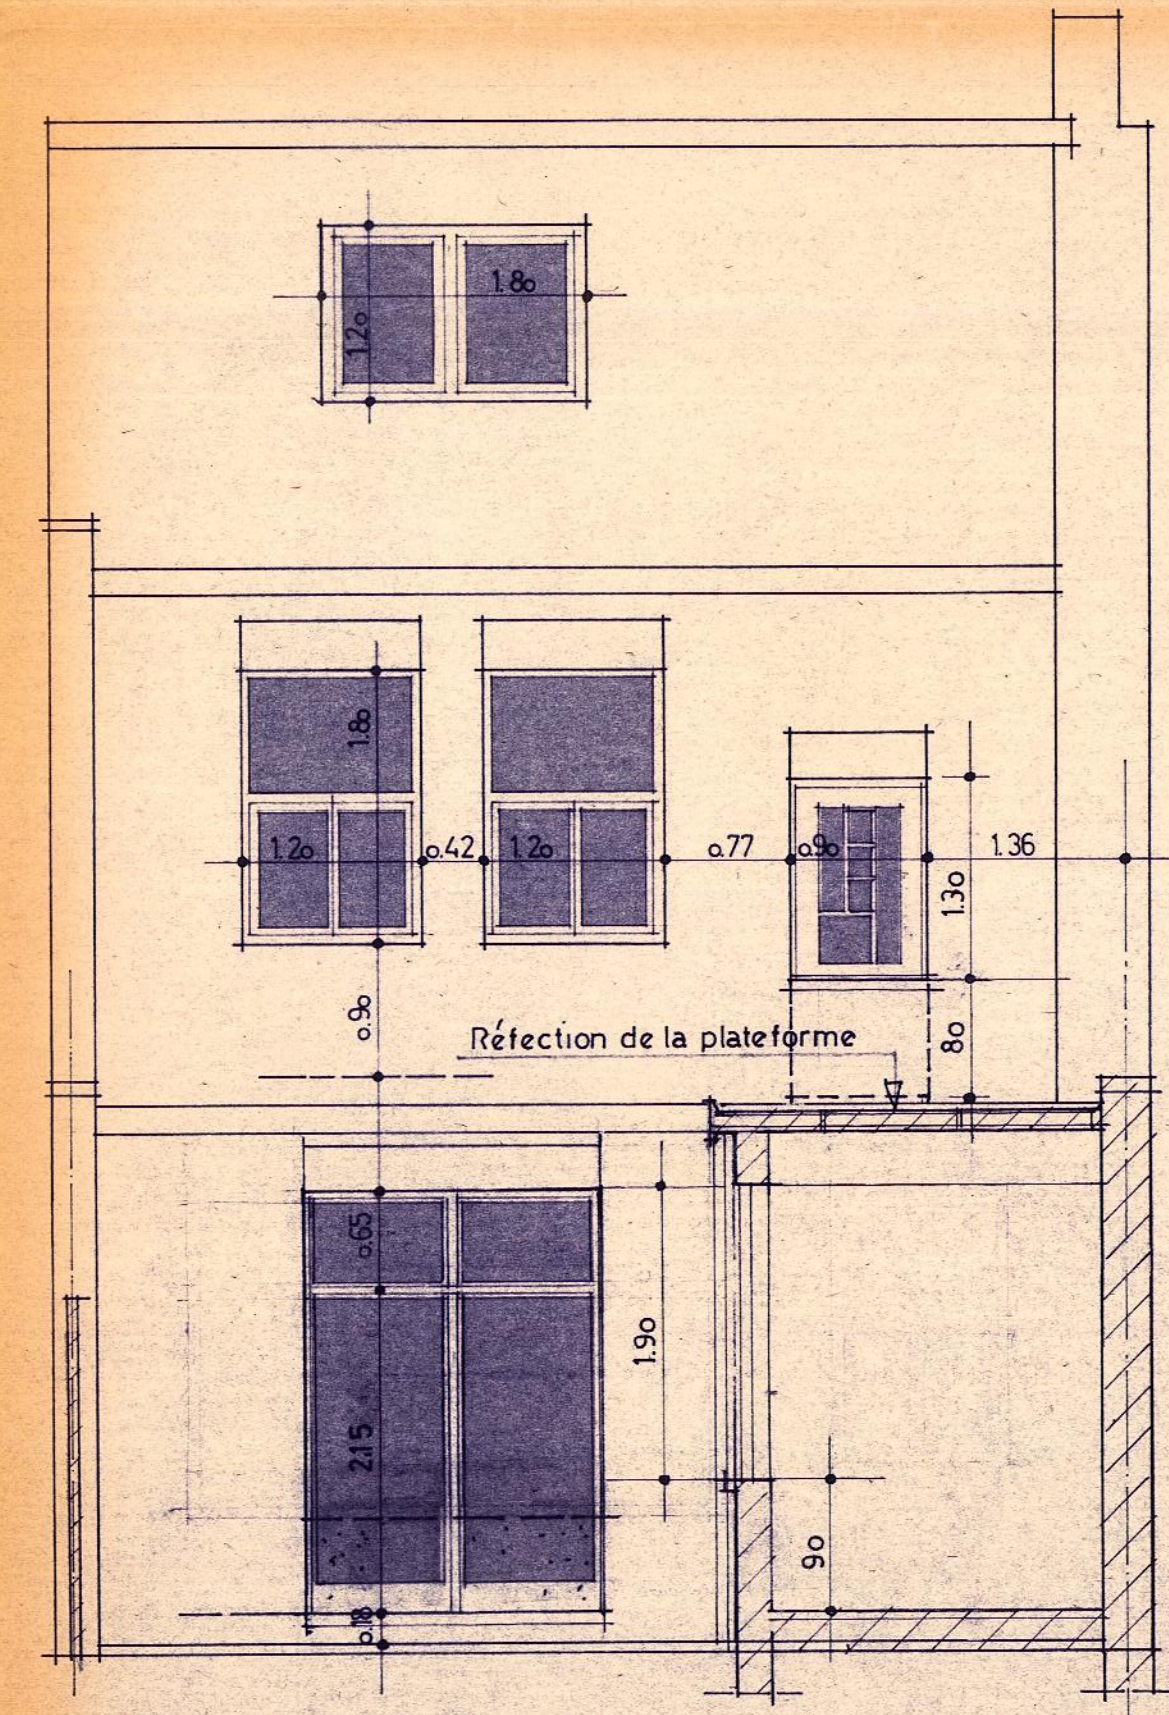

FAÇADE VERS JARDIN état projeté

Mr/Mme Michel MERKPOEL SPIGELEER
 PROPRIETE DE Mr/Mme Maurice MERKPOEL RADERMACHER
 DOMICILE : rue de l'ETOILE, 176, 1180 BRUXELLES

PROJET DE TRANSFORMATION DE FAÇADES
 45, rue R. SCOTT - UCCLE

dressé par YGOETGHEBUER-ALEFEBVRE
 architectes, membres de l'ordre des
 architectes - conseil du brabant.
 110, av du prince de ligne - 1180 bruxelles
 tél. : 02 / 374.33.88 - 375.04.97

joint à notre demande de permis de bâtir
 du 7/10/80. LE DEMANDEUR

vu et approuvé pour exécution,
 L'ENTREPRENEUR.

6/3/81 modifié plan permis de bâtir.

N° 1804 VU POUR ÊTRE ANNEXÉ À
 L'ARRÊTÉ DU COLLEGE ROYAL
 D'UCCLE EN DATE DU 19-5-1981
 PAR L'ARCHITECTE EN CHEF
 LE PRÉSIDENT
 V. GROYNÉ A. DERIDDER