


OPMETINGSPLAN

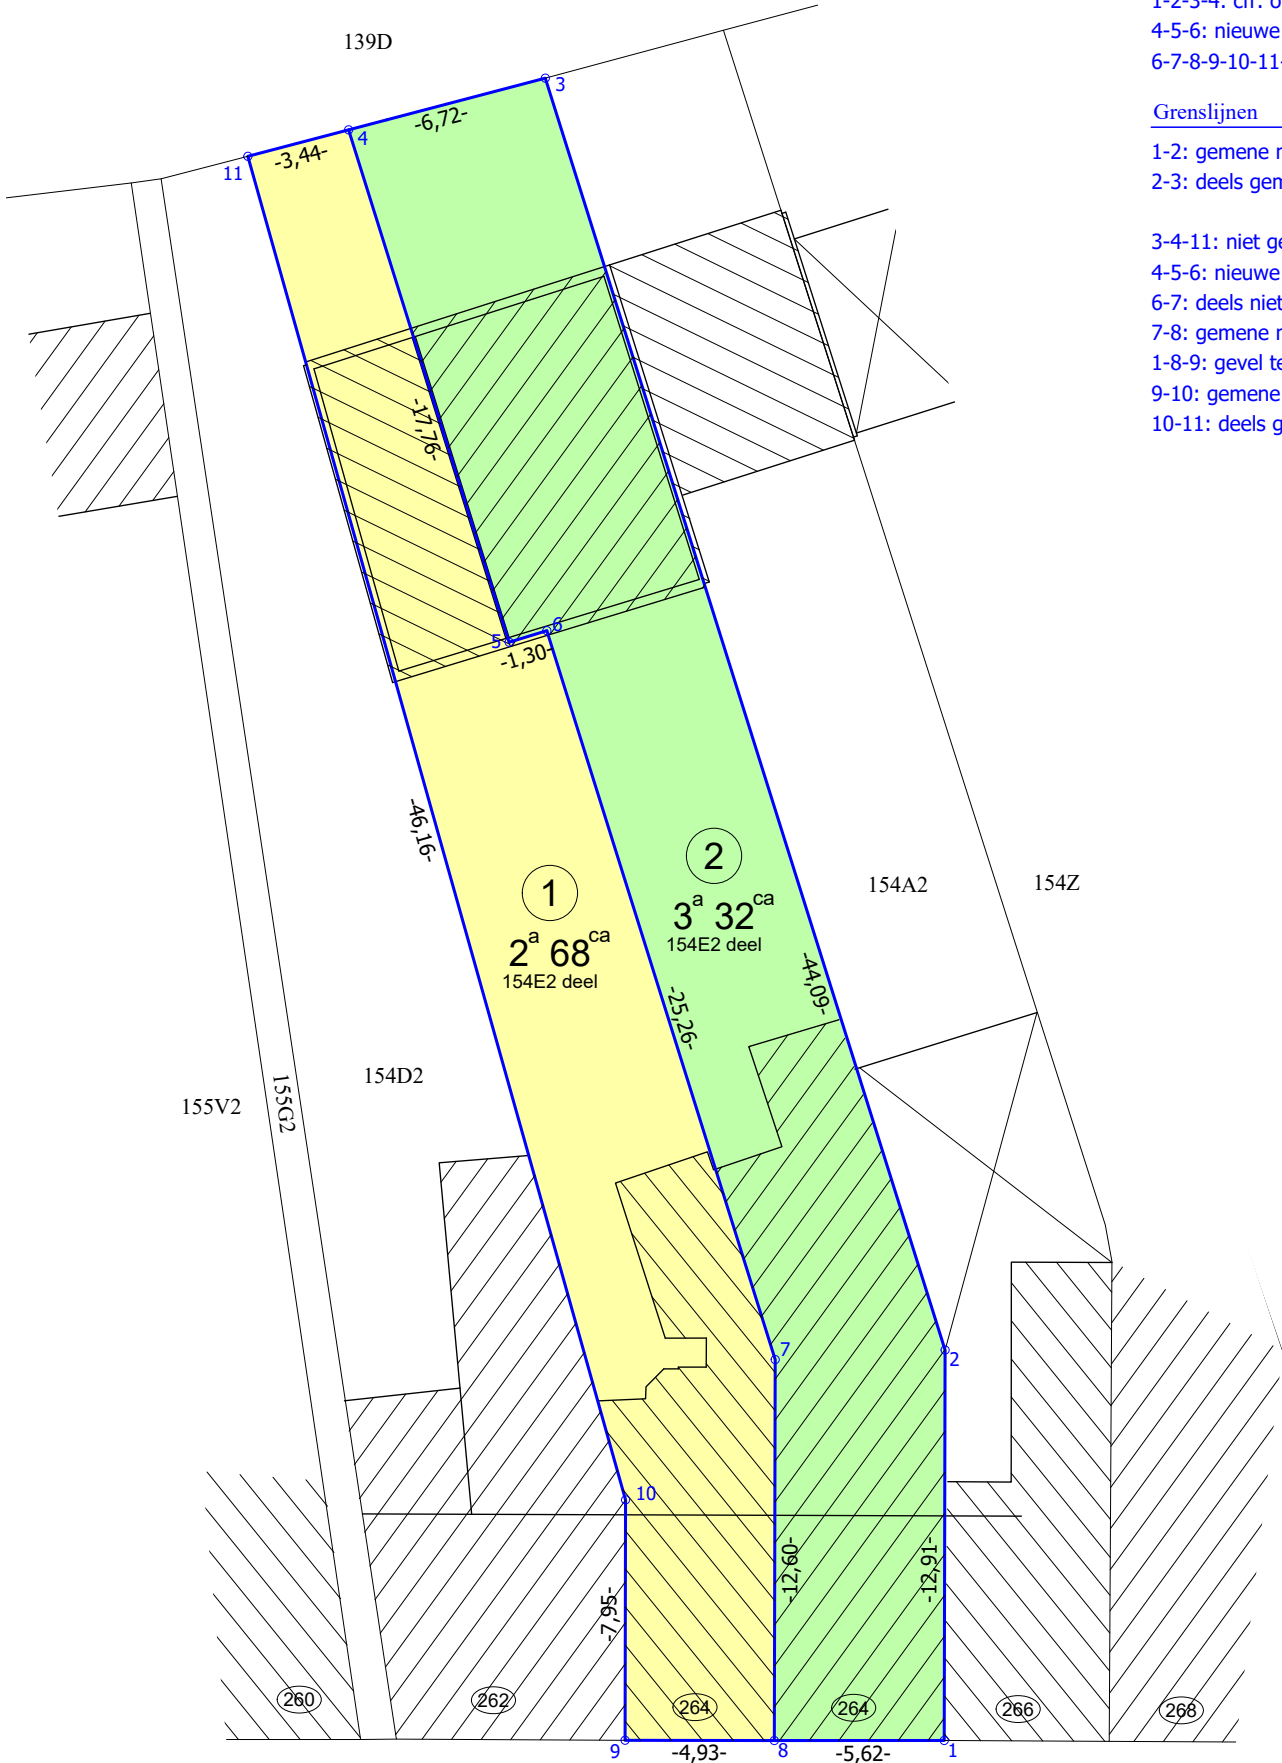

Kempische steenweg

Grensbepaling

1-2-3-4: cfr. opmetingsplan dd. 20-03-2006 landmeter B. Machiels
4-5-6: nieuwe grenslijn
6-7-8-9-10-11-4, 8-1: cfr. opmetingsplan dd. 20-03-2006 landmeter B. Machiels

Grenslijnen

1-2: gemene muur op de grenslijn
2-3: deels gemene muur op de grenslijn, deels niet gemene muur tegen de grenslijn, deels afsluiting op de grenslijn, deels niet gematerialiseerd
3-4-11: niet gematerialiseerd
4-5-6: nieuwe grens = gemene muur op de grenslijn
6-7: deels niet gematerialiseerd, deels gemene muur op de grenslijn
7-8: gemene muur op de grenslijn
1-8-9: gevel tegen de rooilijn
9-10: gemene muur op de grenslijn
10-11: deels gemene muur op de grenslijn, deels niet gemene muur tegen de grenslijn, deels afsluiting op de grenslijn, deels niet gematerialiseerd

Coördinatentabel (lokaal)

Nr	X	Y	
1	49,62	24,26	niet gematerialiseerd
2	49,65	37,18	hoekpunt gemene muur
3	36,43	79,24	niet gematerialiseerd
4	29,93	77,53	niet gematerialiseerd
5	35,24	60,59	niet gematerialiseerd
6	36,49	60,97	niet gematerialiseerd
7	44,03	36,86	hoekpunt gemene muur
8	44,01	24,26	niet gematerialiseerd
9	39,07	24,27	niet gematerialiseerd
10	39,09	32,22	hoekpunt gemene muur
11	26,60	76,66	niet gematerialiseerd

LEGENDE

- = eigendomsgrens
- = bestaande bebouwing
- 65 = huisnummer

Hasselt, 10 juni 2020

JOCELYN VANNUT
Architect - Landmeter-Expert
Beëdigd door de Rechtbank van Eerste Aanleg te Hasselt
LAN040474 (tableau Federale Raad van landmeter-experten)
Muntelbeekstraat 13 - 3500 Hasselt
Tel. : 011/272293 fax : 011/275639
E-mail : info@landmetervannut.be

Dit plan werd geregistreerd onder het nr. 71327-10290
in de databank van de afbakeningsplannen van de
Administratie Opmetingen & Waarderingen (Kadaster)