


▼ 3^e Verdiep

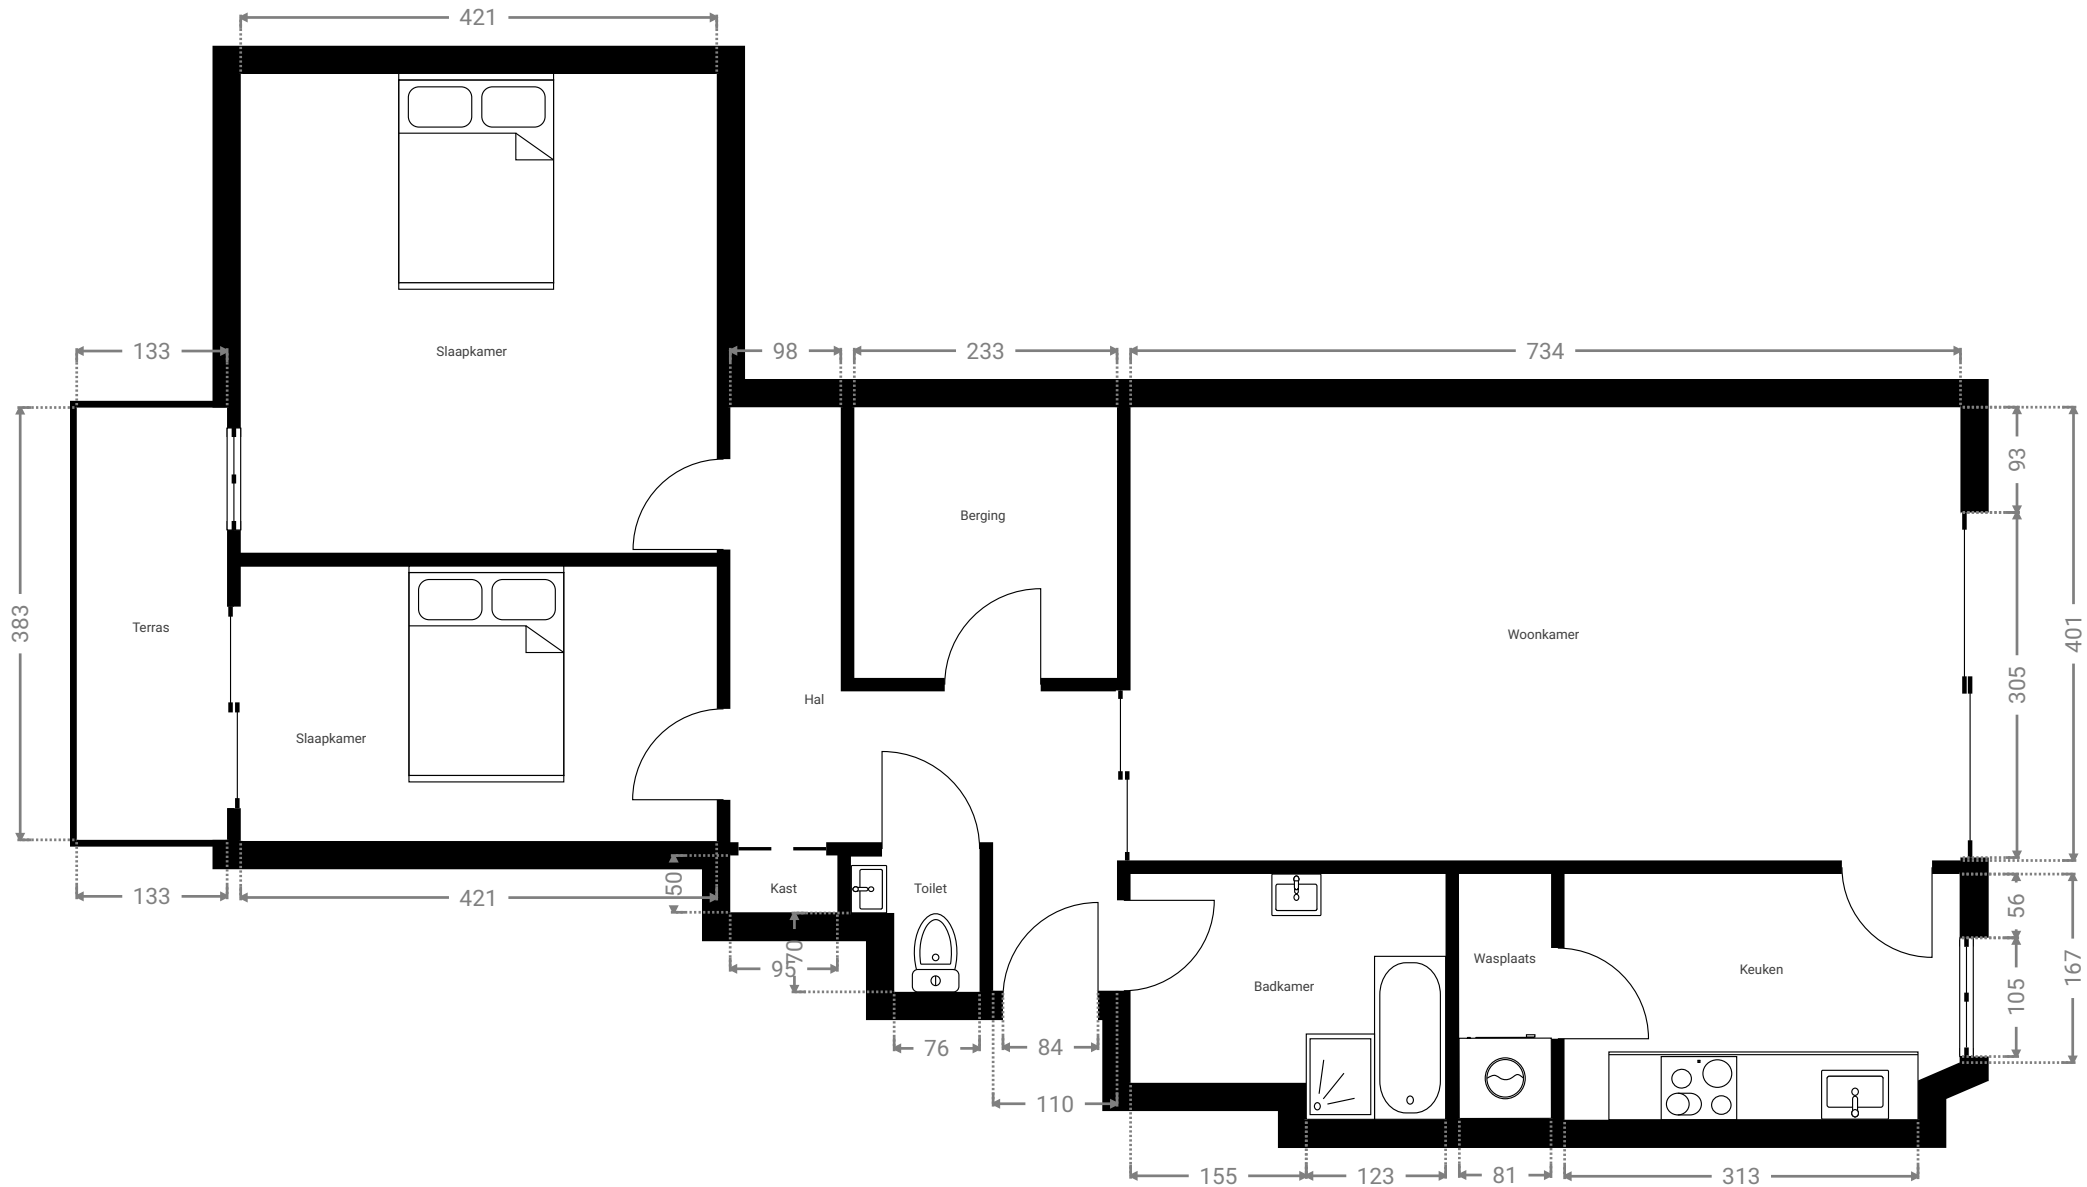

Alle afmetingen zijn louter indicatief – immotools.be