



Bien Sûr.

Bureau Technique Verbruggen asbl www.btvcontrol.be

- ☐ BTV Antwerpen Tél. 03 216 28 90 btv.antwerpen@btvcontrol.be
☐ BTV Brabant-Wallon Tél. 081 65 84 59 btv.brabantwallon@btvcontrol.be
☐ BTV Bruxelles Tél. 02 230 81 82 btv.brussel@btvcontrol.be
☒ BTV Hainaut Tél. 064 33 64 55 btv.hainaut@btvcontrol.be
☐ BTV Liège Tél. 04 253 19 72 btv.liege@btvcontrol.be
☐ BTV Limburg Tél. 011 42 18 34 btv.limburg@btvcontrol.be
☐ BTV Namur / Luxembourg Tél. 083 21 35 27 btv.namur@btvcontrol.be
☐ BTV Oost-Vlaanderen Tél. 09 252 45 45 btv.oostvlaanderen@btvcontrol.be
☐ BTV Vlaams-Brabant Tél. 016 63 47 45 btv.vlaamsbrabant@btvcontrol.be
☐ BTV West-Vlaanderen Tél. 056 70 54 05 btv.westvlaanderen@btvcontrol.be

EAN: _____

Ref.: ecobimet compteur n°: _____

Index: 62480 kWh 642058

V. ref.: _____ N. Ref.: _____ Rapport N°: 293/140526/02

PROCES-VERBAL DE CONTROLE D'UNE INSTALLATION ELECTRIQUE BASSE TENSION

ADRESSE DE L'INSTALLATION: 15 rue du Gazonier
6280 Pont-à-Celles

PROPRIETAIRE: _____

Adresse: _____

DEMANDEUR: _____

Adresse: _____

INSTALLATEUR: _____

Adresse: _____

TVA ou CI: _____

DESCRIPTION GENERALE, CARACTERISTIQUES, RECHERCHE ET MESURES:

Date du contrôle: 26/05/2014 Type de contrôle: examen de conformité premier contrôle visite de contrôle suivant:

(RGIE art. 270) (RGIE art. 271) (RGIE art. 276) (RGIE art. 276bis) (A.R.4.12.2012) (RGPT art.262) (R.T. art. 231) (Prescriptions distributeur)

Type d'installation: Nouvelle - Extension Modification Temporaire - Renforcement Vente d'habitation Type locaux: Habitation

Début travaux: Fondations avant après 1.10.81 - Installation électrique avant après 1.10.81 - 11.83 RGIE art.86

Raccordement: Tension 2x230 V Protection raccordement 20 A

Câble aliment, tableau, princ.: 4 X 10 mm² Inter.gén.: type 40A/0.3A

Type électrode de terre: boucle - barres piquets conducteur horizontal Schéma: TT

Nombre de tableaux: 2; Nombre de circuits term.: 12; RA: 15 Ohm; RI tot 1,8 MOhm

Facteurs d'influences externes: _____

DESCRIPTION: Voir schémas unifilaire et de situation

CONTROLES effectués: voir verso

INFRACTIONS CONSTATÉES ET/OU NOTES: NÉANT

Remarque: visite suite au rapport cert.nergie n°: 02/2014-488101

PROCES-VERBAL DE CONFORMITE

Vu le:

le responsable du distributeur

nom:

signature:

CONCLUSION ☒ 1. L'installation est **conforme**. Les bornes d'entrées du DPCDR général sont scellées et les schémas unifilaires et de situation ont été visés. L'installation doit être vérifiée avant le 26/05/2014 (art. 271 RGIE) ainsi qu'avant mise en service après modification ou extension importante exécutée avant cette date.

☐ 2. L'installation n'est **pas conforme**

☐ 3. L'installation peut être maintenue en service pour autant qu'il soit remédié sans retard aux infractions mentionnées et pour autant que les mesures nécessaires soient prises pour que l'installation ne présente pas de danger pour les personnes et les biens. L'installation n'est **pas conforme**. L'installation doit être vérifiée par le (même) organisme avant le: _____.

DEVOIRS DU PROPRIETAIRE, GESTIONNAIRE OU LOCATAIRE: VOIR VERSO.

L'agent visiteur, 293 TP PIRANO
(N°, nom, signature)

pour Le Directeur,




* V E R S L A G - R A P P O R T *

RUE DU GAZOMETRE 15


6230 PONT-A-CELLES

F5 F4

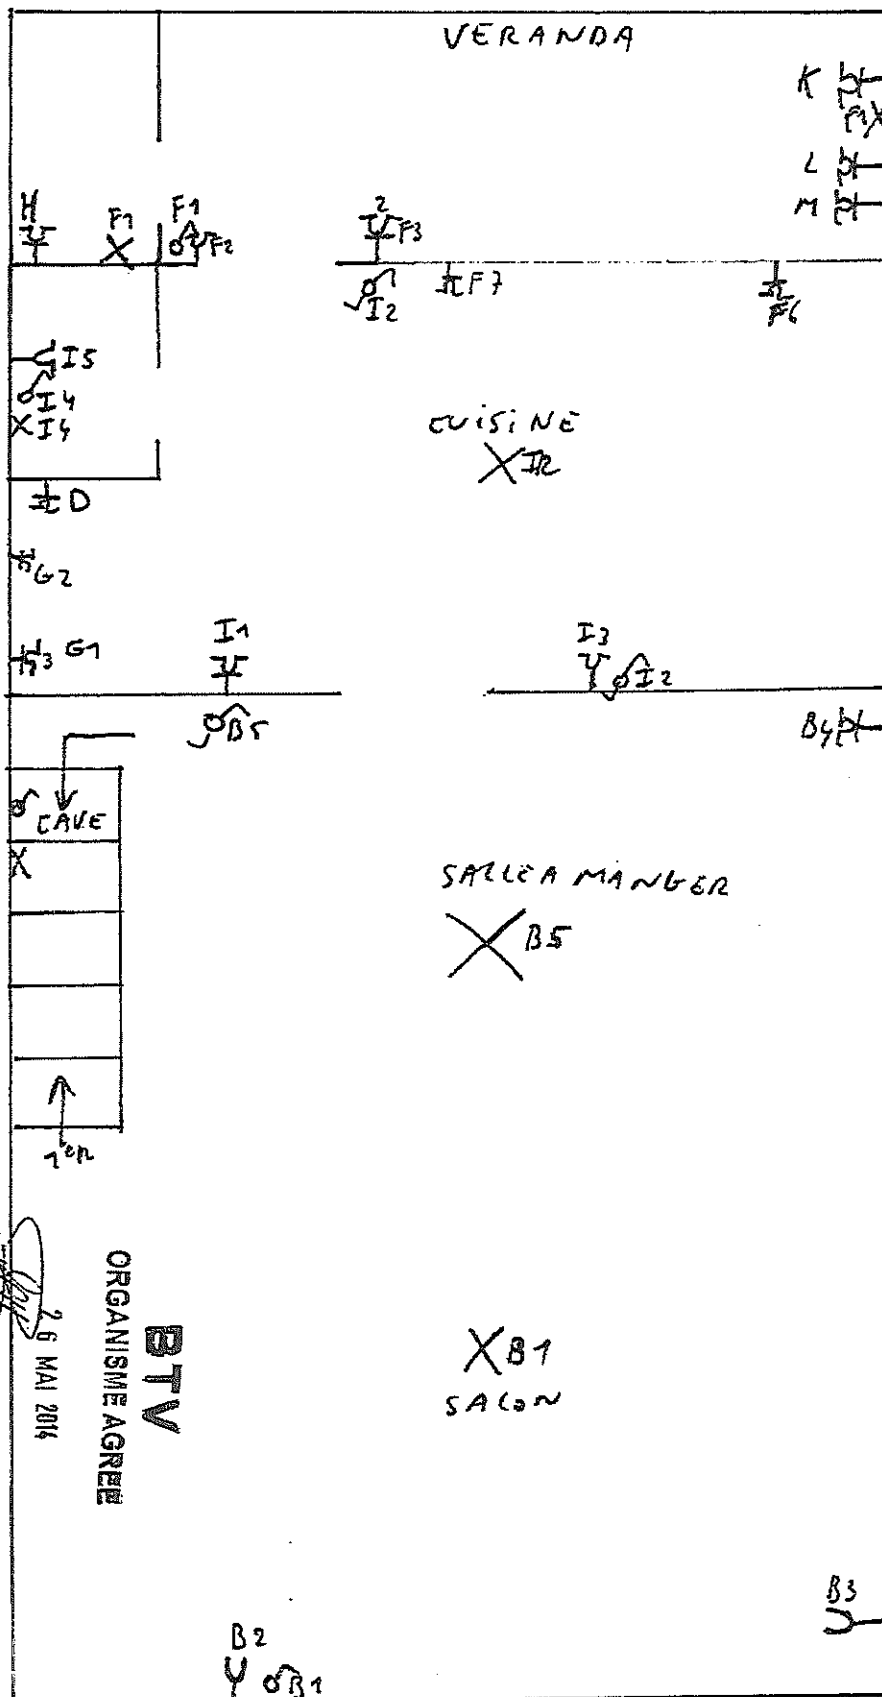


PIRAUX JEAN-PIERRE
273
26 MAI 2016

BTV
ORGANISME AGREE

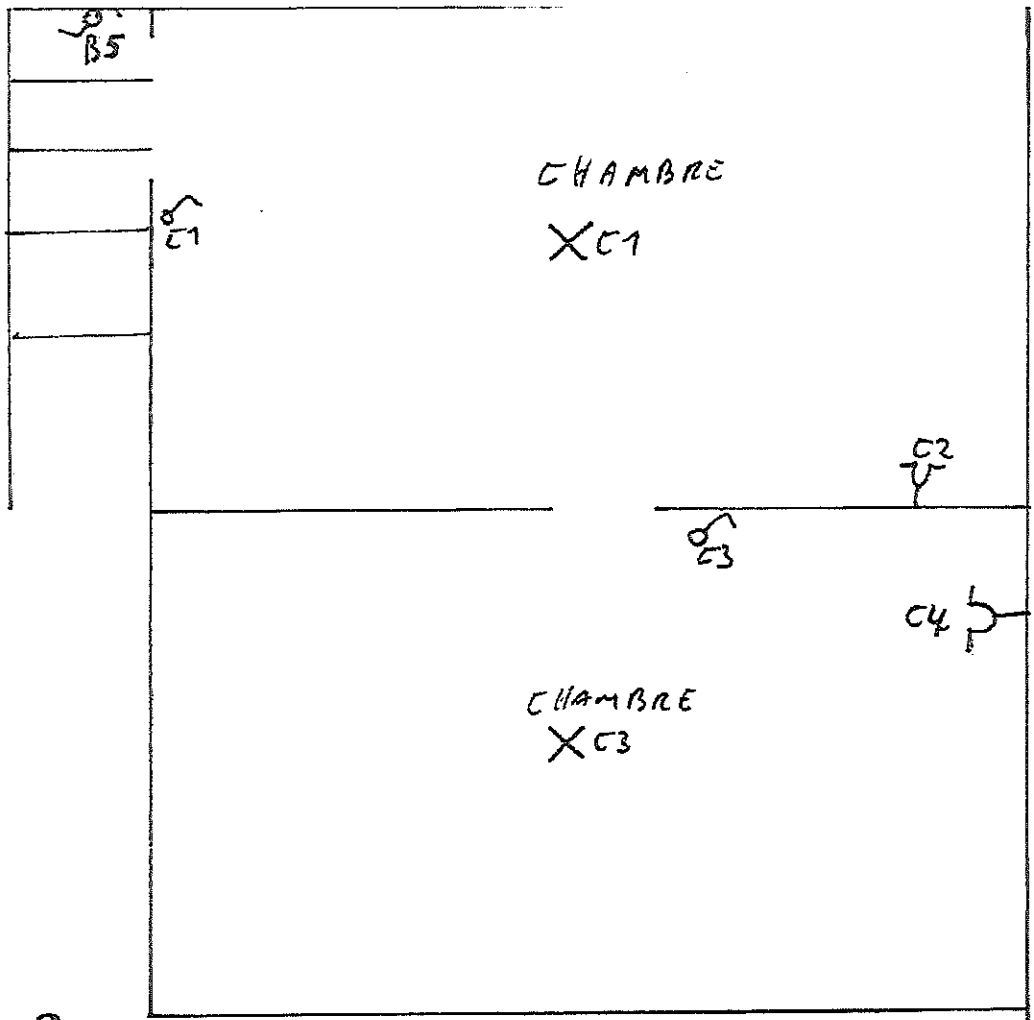


BTV
 ORGANISME AGREE
 26 MAI 2014
 PIRAUX JEAN-PIERRE
 273

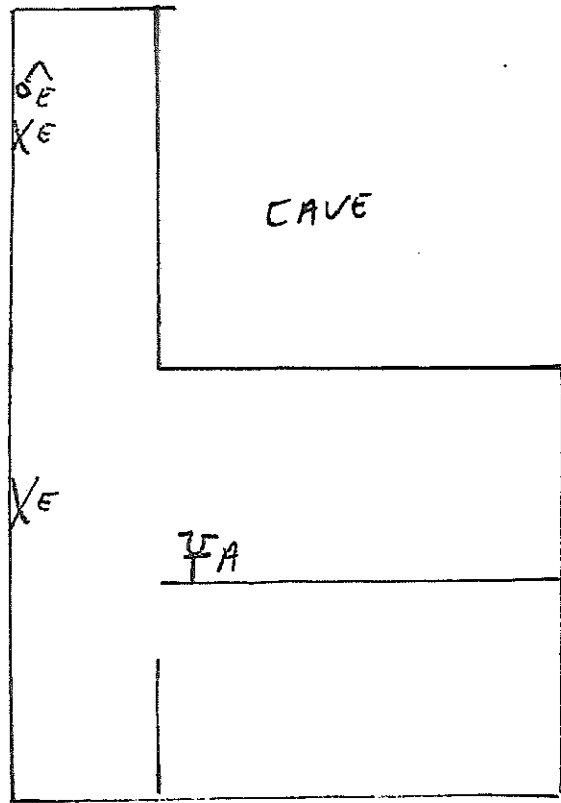

RUE DU GAZOMETRE 15
 6230 PONT-A-CELLES

4x70²

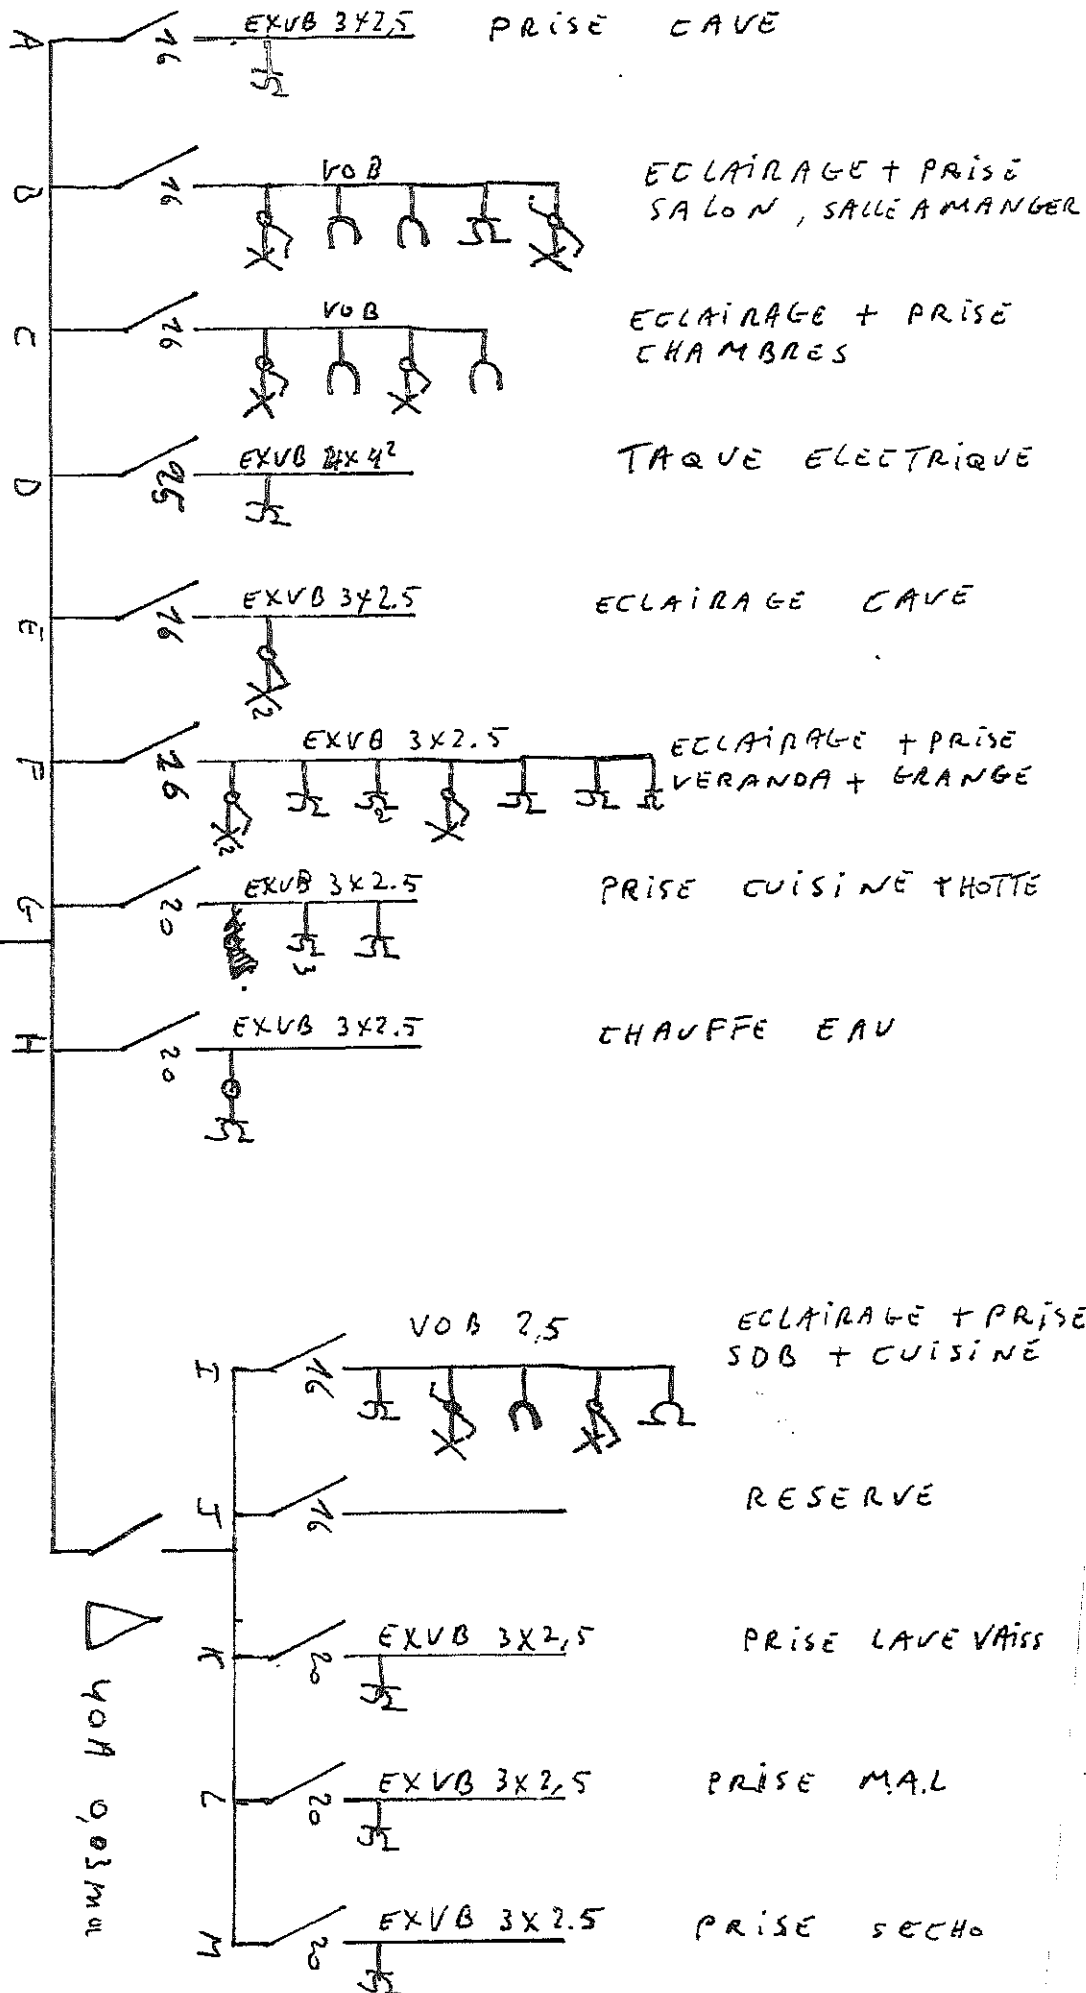

40A 0,3mA

BTv

ORGANISME AGREE

26 MAI 2014

273

PIRAUX JEAN-PIERRE

RUE DU GAZOMETRE
6230 PONT-A-CELLES