


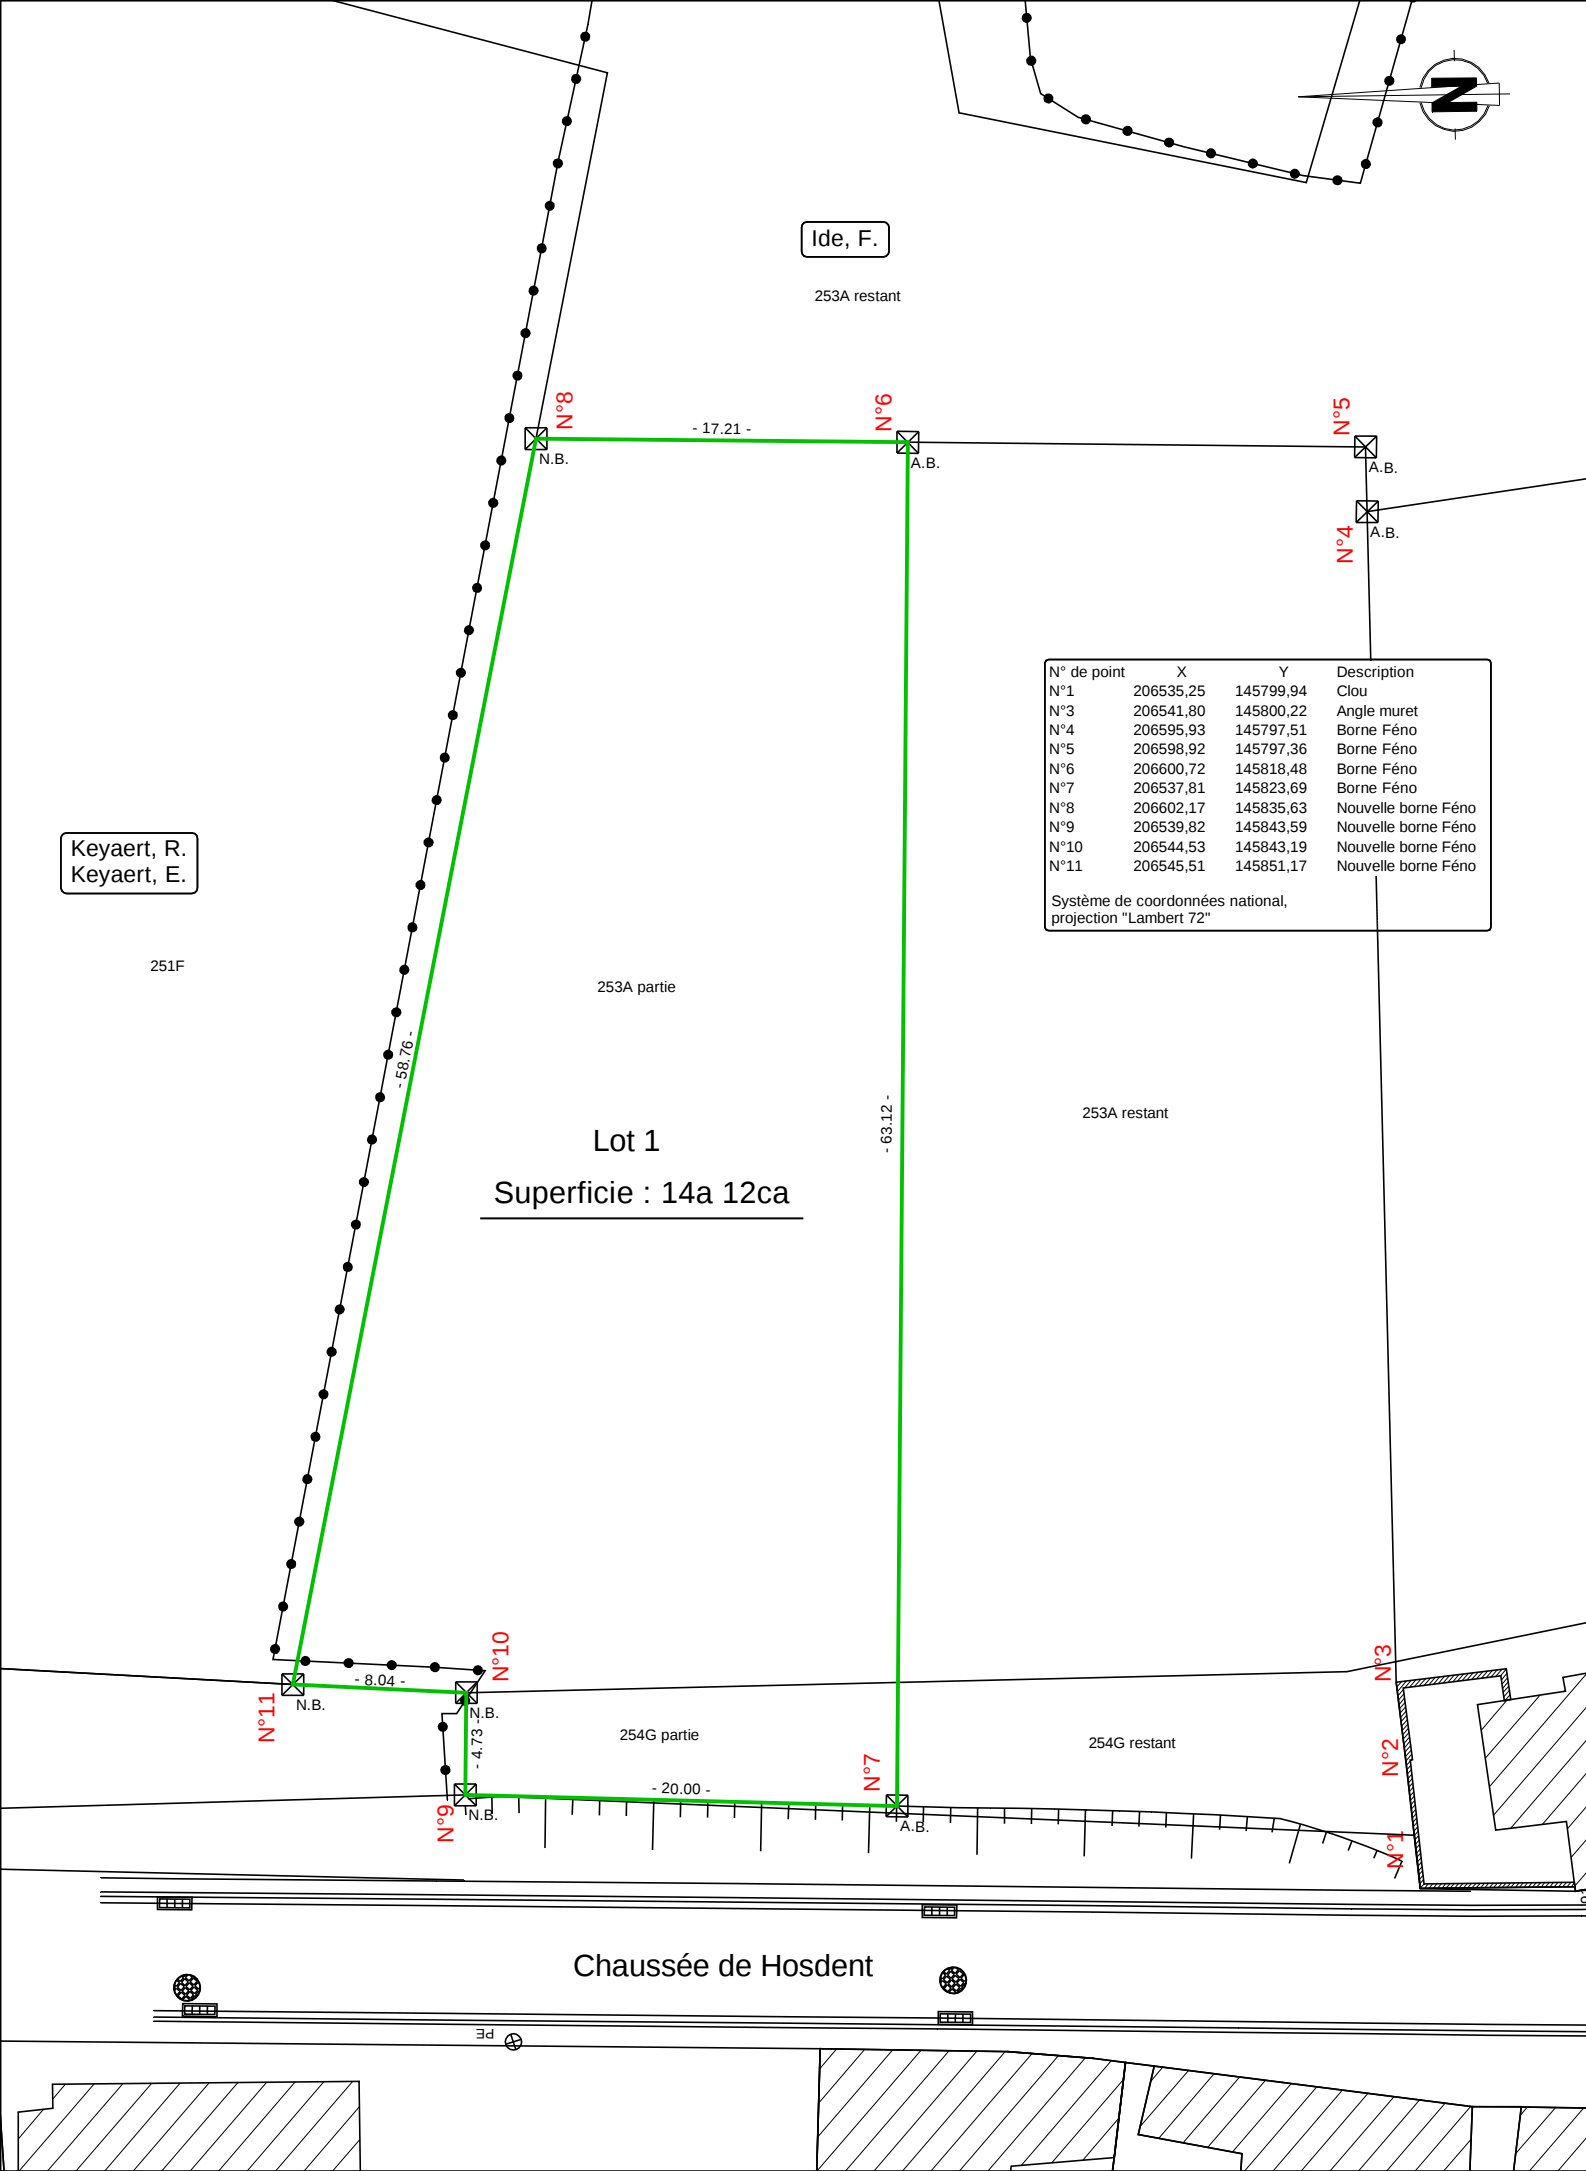

Commune de Braives

3ème division

section A

Latinne

n°253A et 254G parties

Plan de division

Lot 1

Signature des parties à l'acte

Situation cadastrale

Echelle : 1/5000

N

Réf dossier : 14031

Plan n° 14031_P01_Lot1

Echelles : 1/500

Levé le 2014

Mesuré par: GHL

Dessiné par: GA

Contrôlé par: GA

N° de référence du plan dans la base de données de l'AGDP, service mesures et évaluations :

Dressé le 11 octobre 2016

sageo.be

Etienne SONCK G.E.I. Place H. Hallet, 25 à 4280 Hannut tél: 01969.99.20 - fax: 019/69.70.19 esonck@sageo.be

Guillaume ANDRE G.E.I. Rue derrière les Monts, 11A à 5080 Rhisnes GSM: 0488/35.71.25 gandre@sageo.be

Guillaume ANDRE

GEO10/1159