


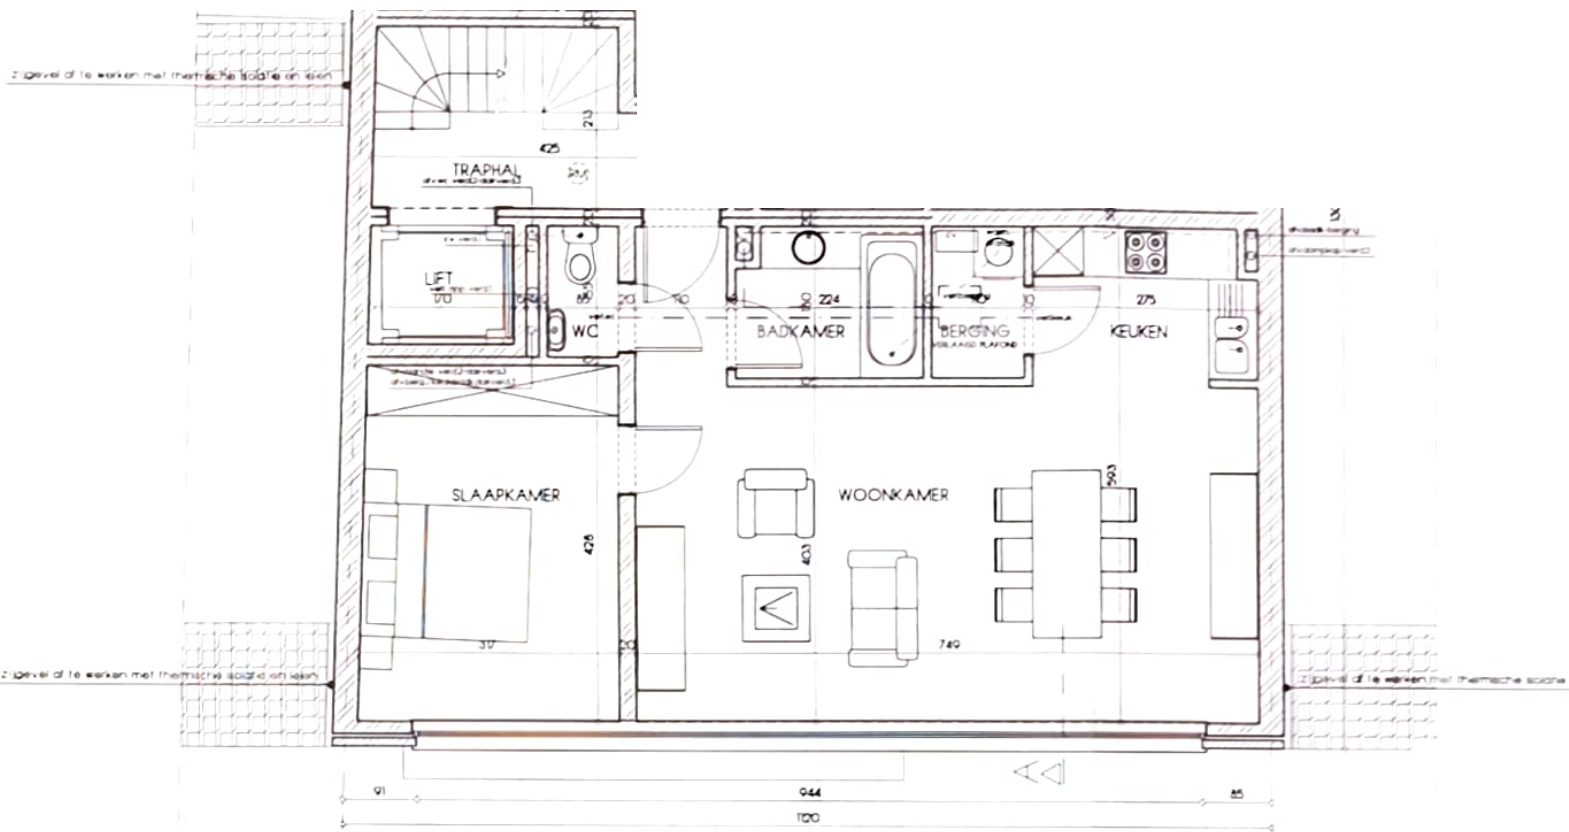

VERDIEPING 2

alle verdeelbuisen voor de ventilatie
te voorzien in de betonstructuur