



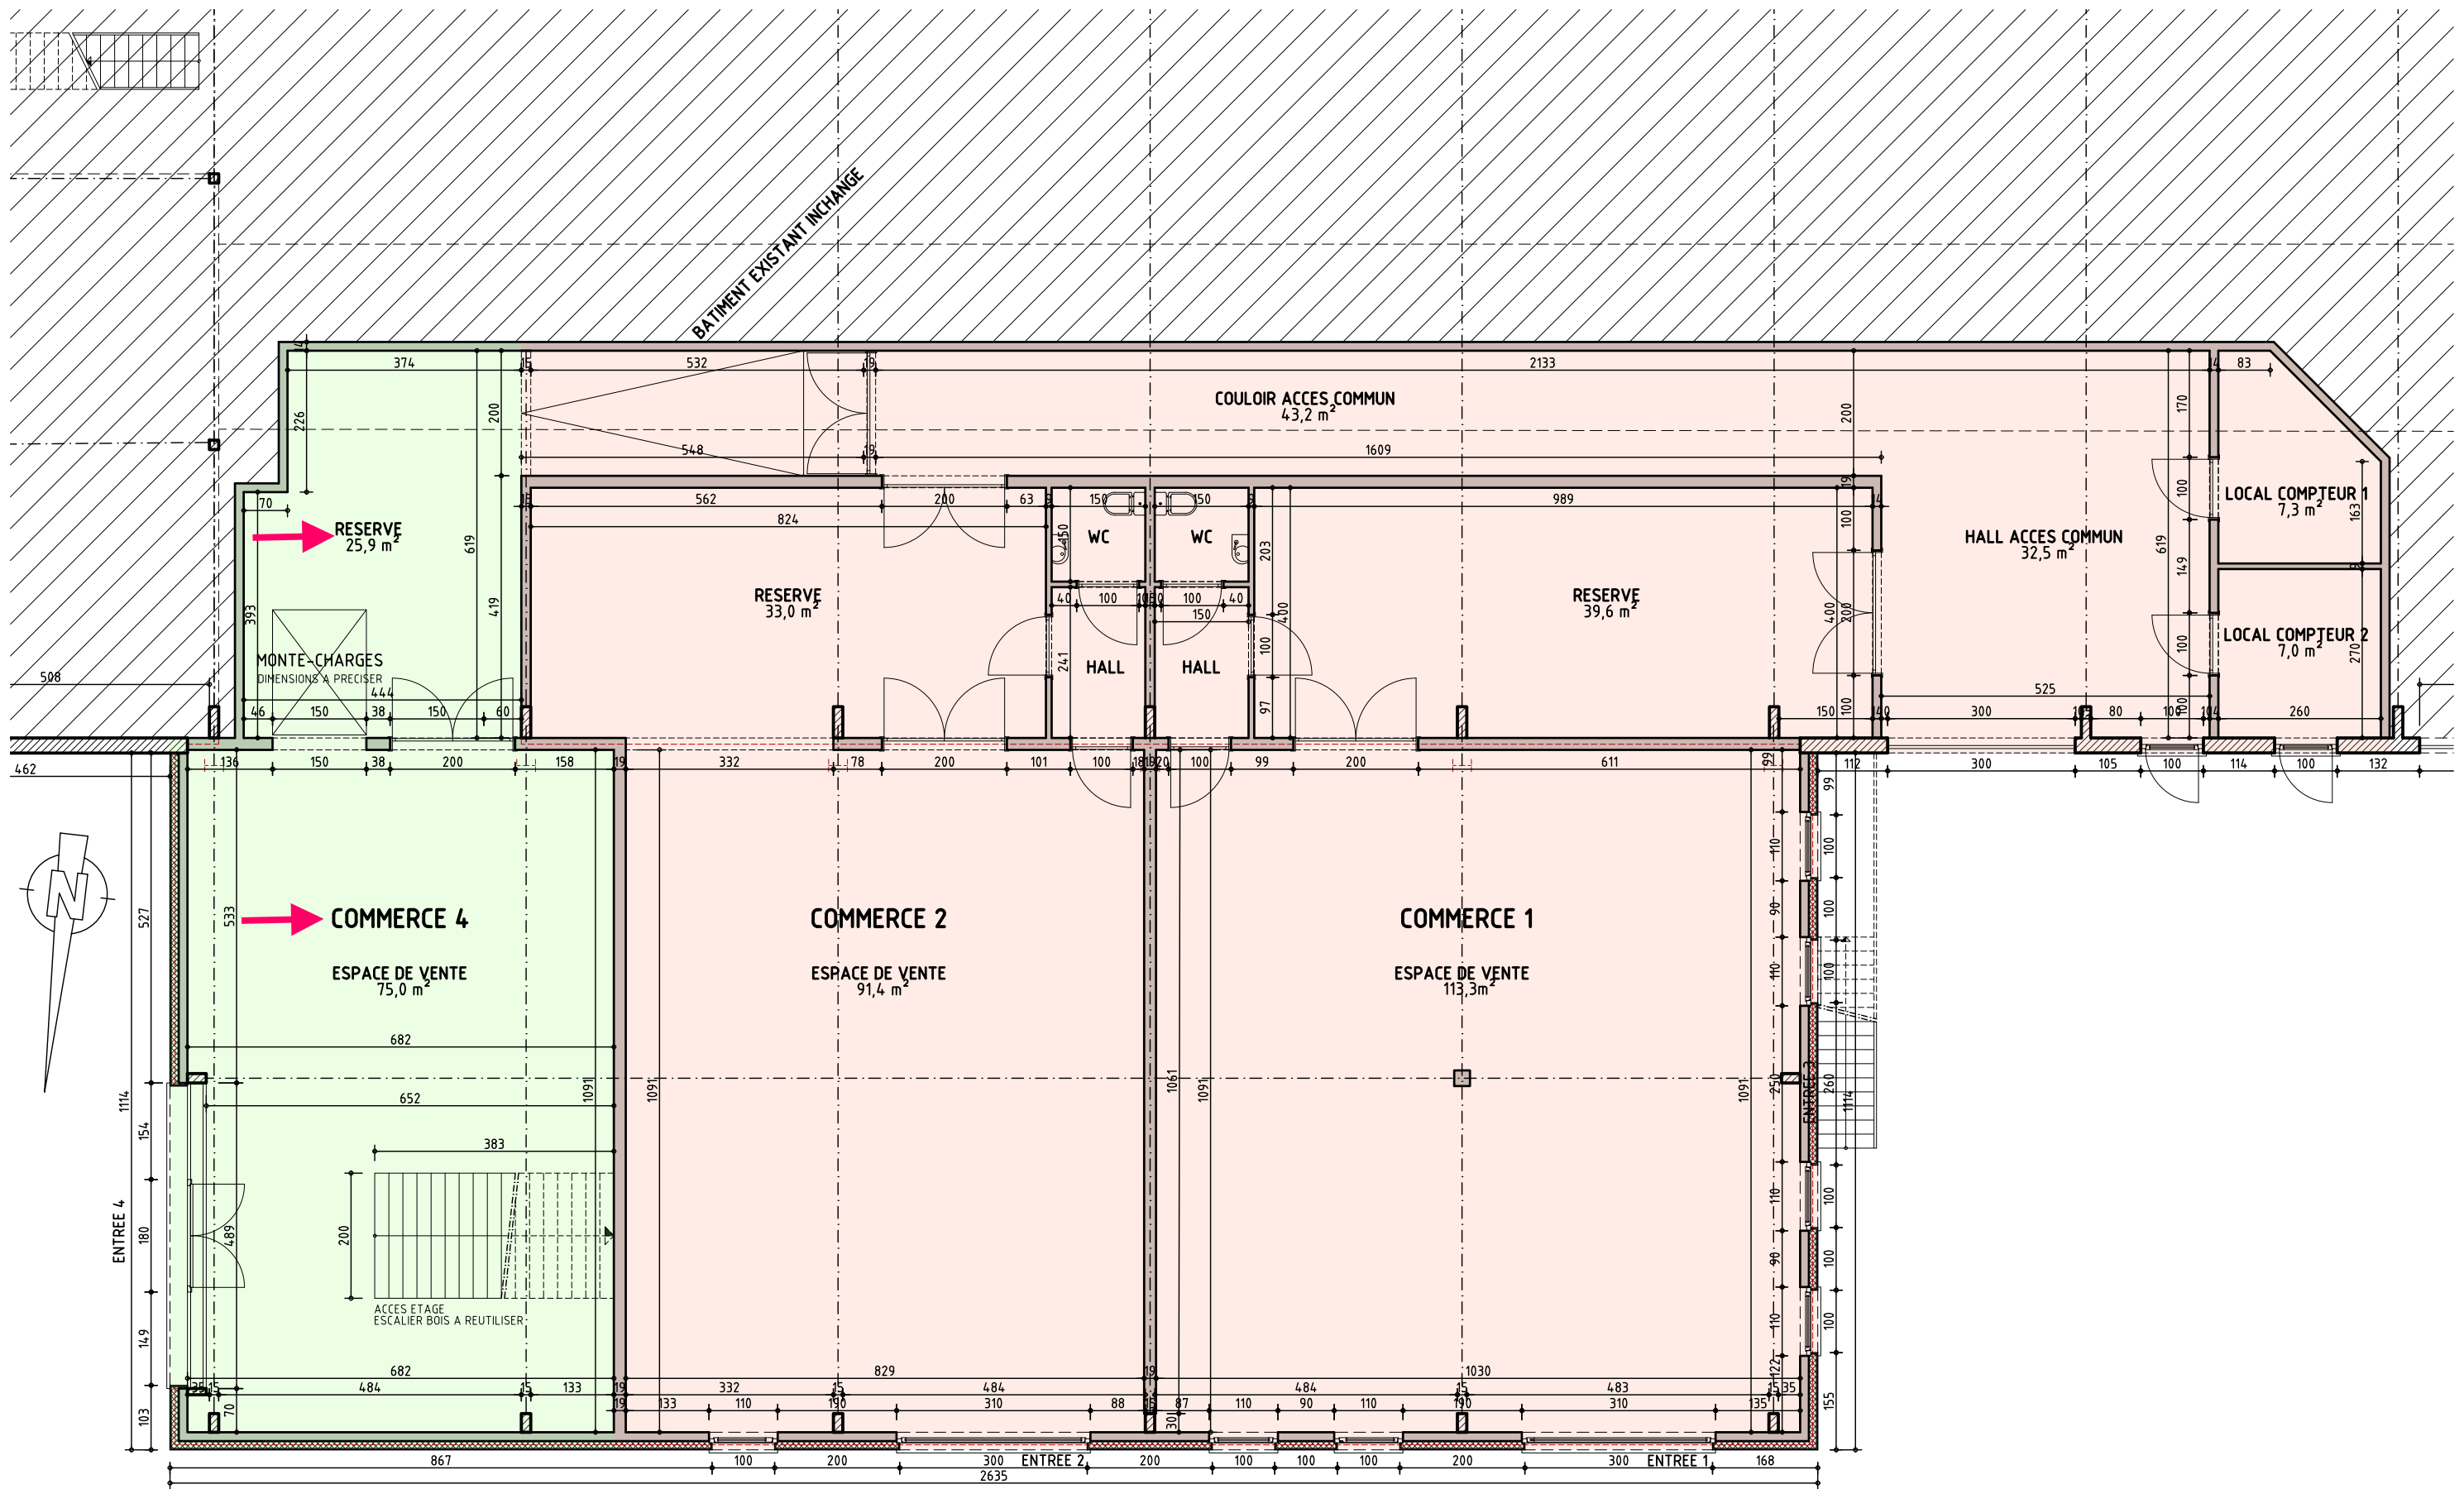

REZ-DE-CHAUSSEE PROJETE

NIVEAU 0.00 CONSERVE
NIVEAU -0.30 / EXI.

PROJET CHANTIER	AMENAGEMENT DE 4 SURFACES COMMERCIALES Chaussée de Nivelles 136 - 5140 Sombreffe Cadastré section G 290f	OBJET CONTENU	EXECUTION	MAITRE DE L'OUVRAGE	AUTEUR DE PROJET	DOSSIER BTM-SBR	DATE 26/09/24	INDICE A	N° A3
--------------------	--	------------------	-----------	------------------------	---------------------	--------------------	------------------	-------------	----------

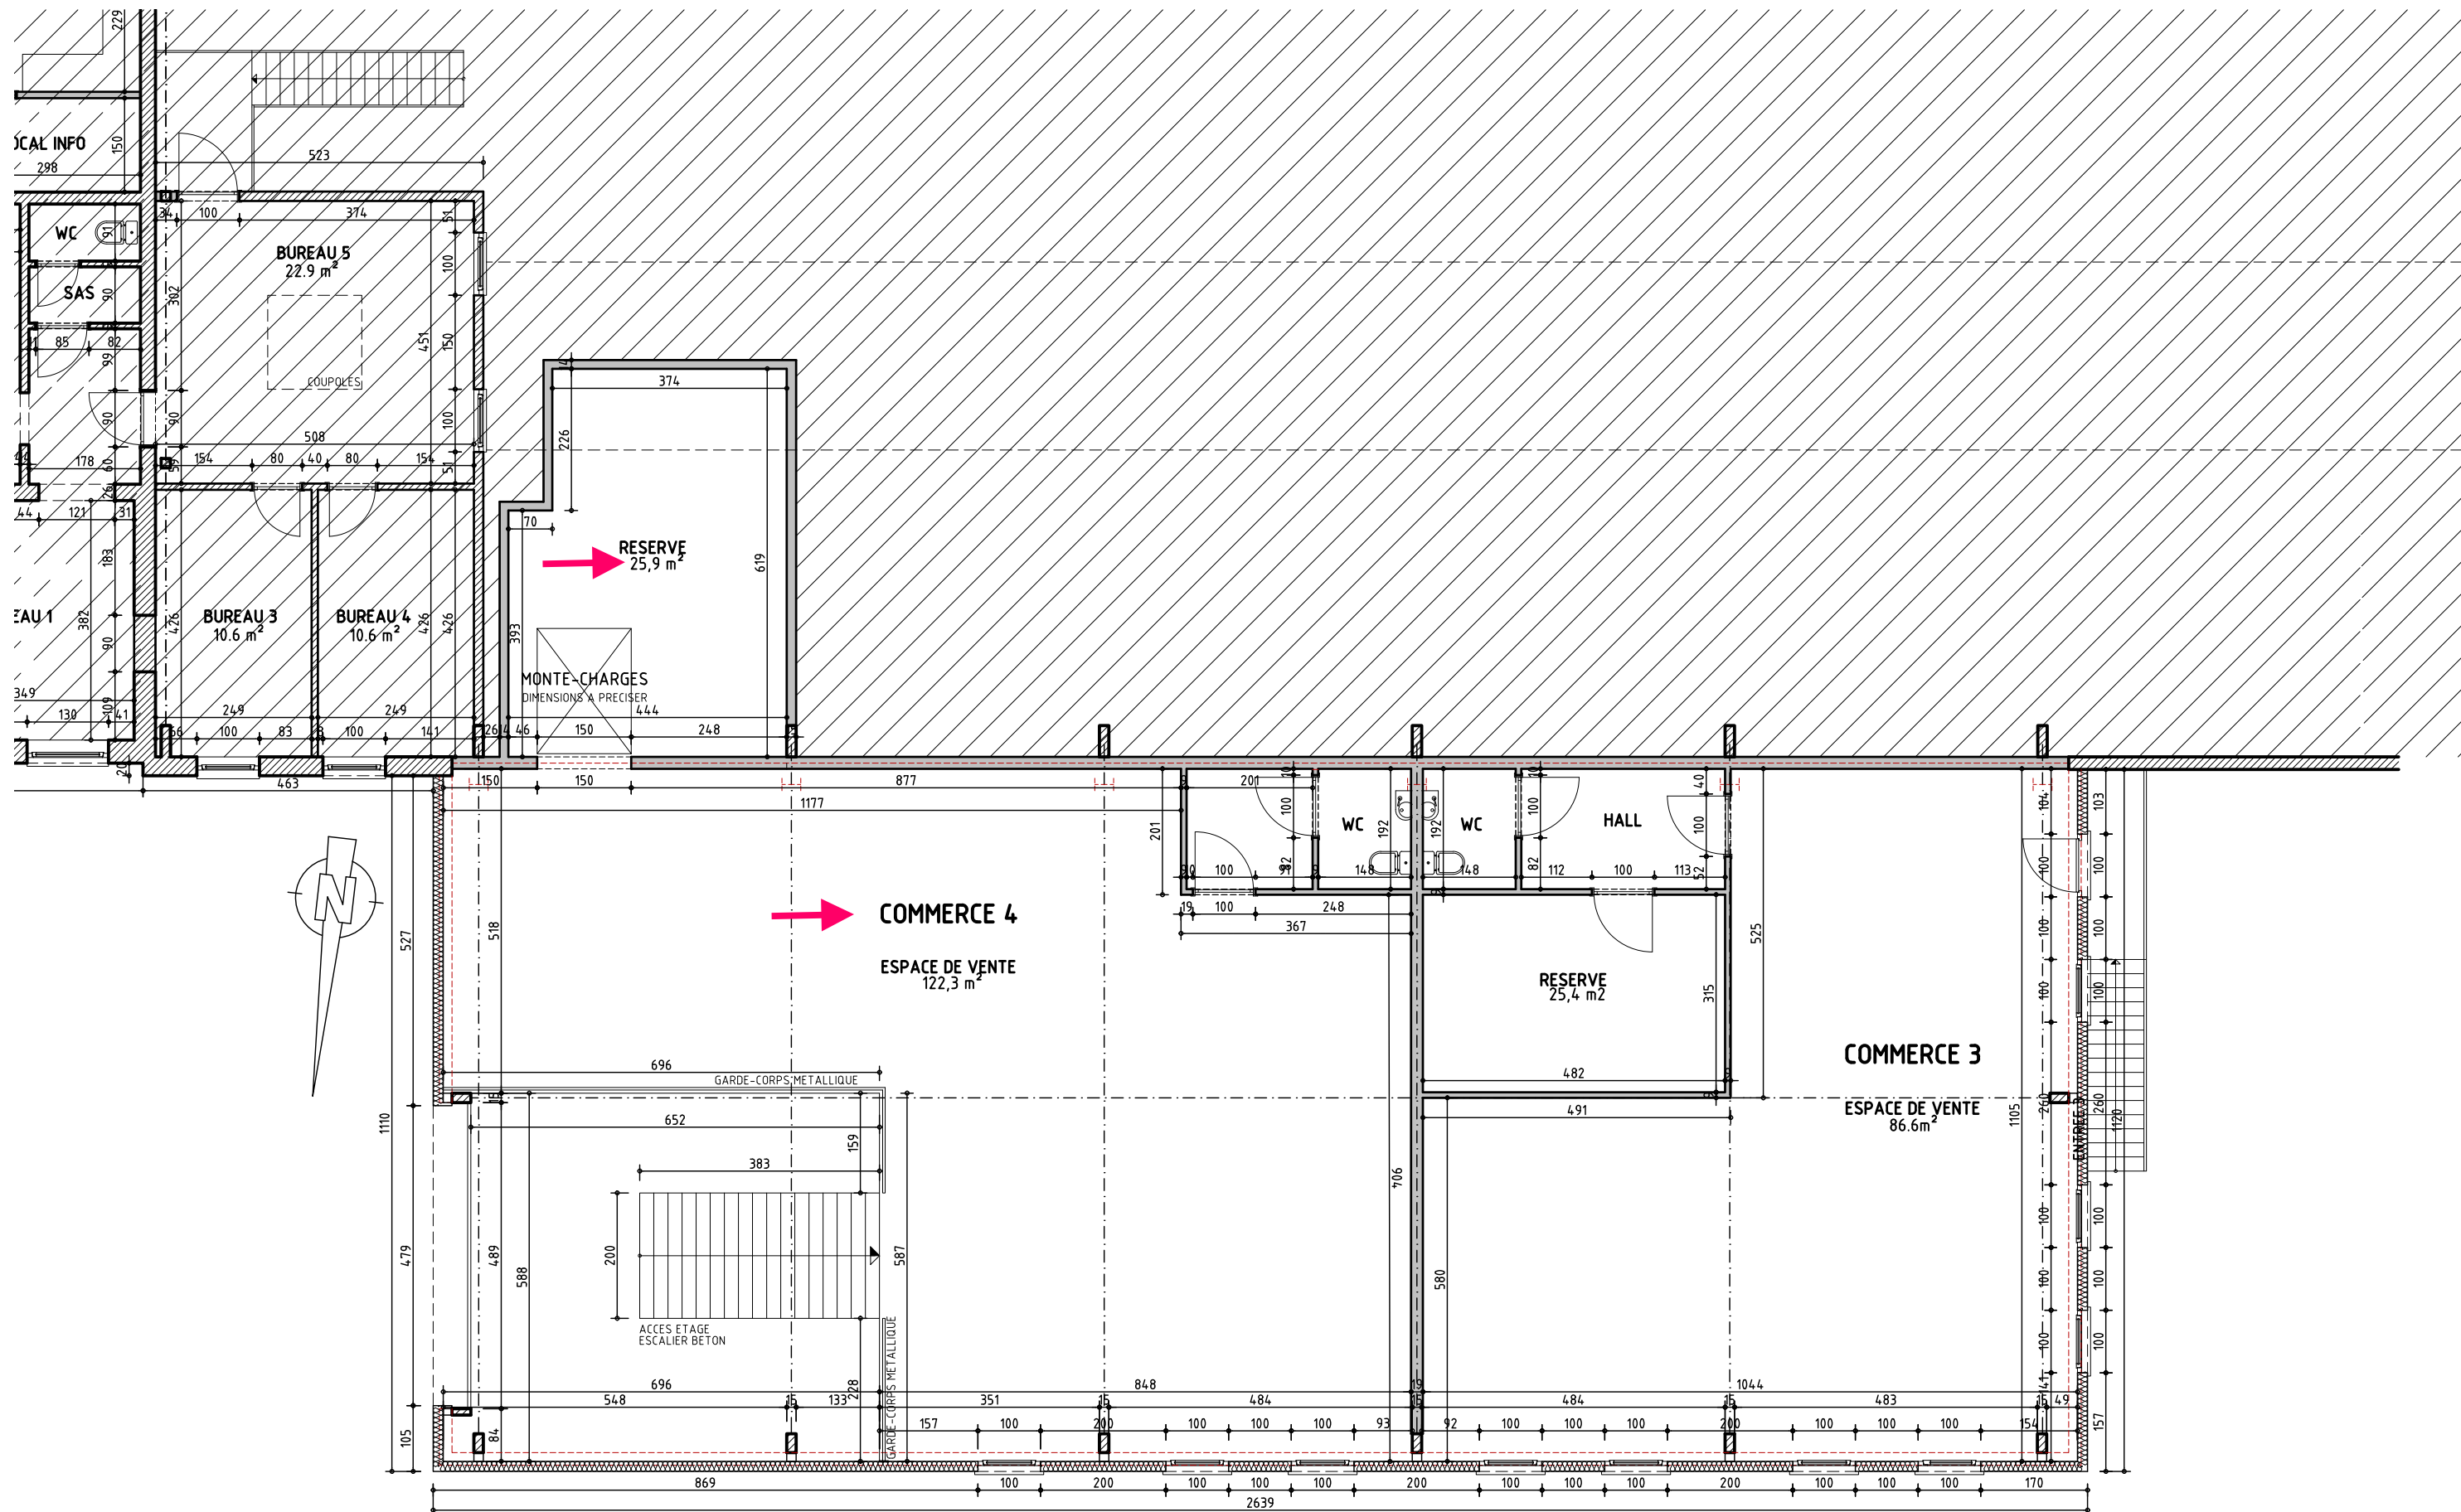

ETAGE +1 PROJETE


PROJET CHANTIER	AMENAGEMENT DE 4 SURFACES COMMERCIALES Chaussée de Nivelles 136 - 5140 Sombreffe Cadastré section G 290f	OBJET CONTENU	EXECUTION	MAITRE DE L'OUVRAGE	AUTEUR DE PROJET	DOSSIER BTM-SBR	DATE 26/09/24	INDICE A	N° A3
--------------------	--	------------------	-----------	------------------------	---------------------	--------------------	------------------	-------------	----------

Emplacement enseigne Surface commerciale




ELEVATION A RUE PROJETEE

Entrée hall commun

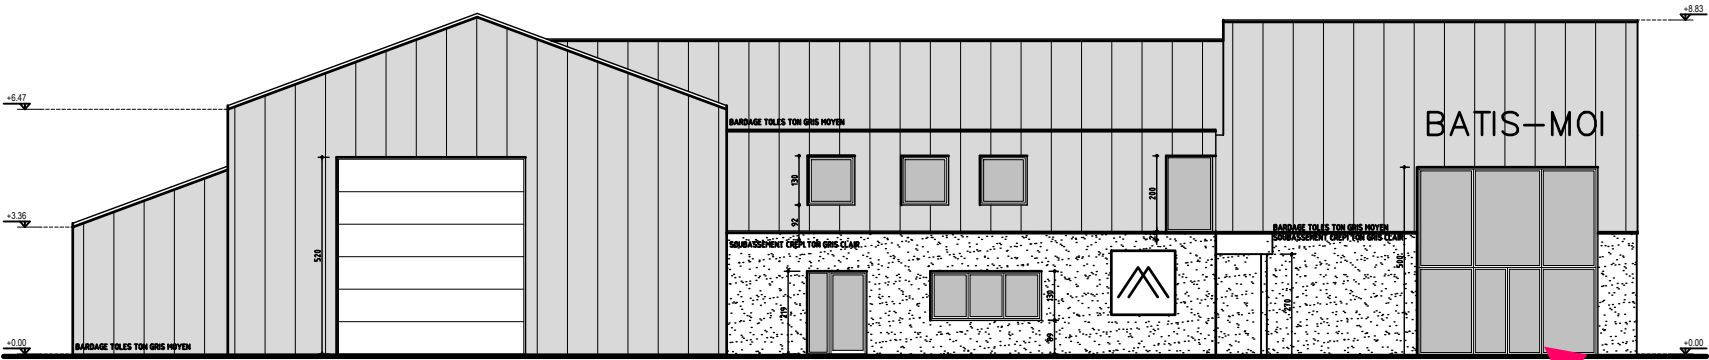


ELEVATION LATERALE GAUCHE PROJETEE

Entrée surface commerciale

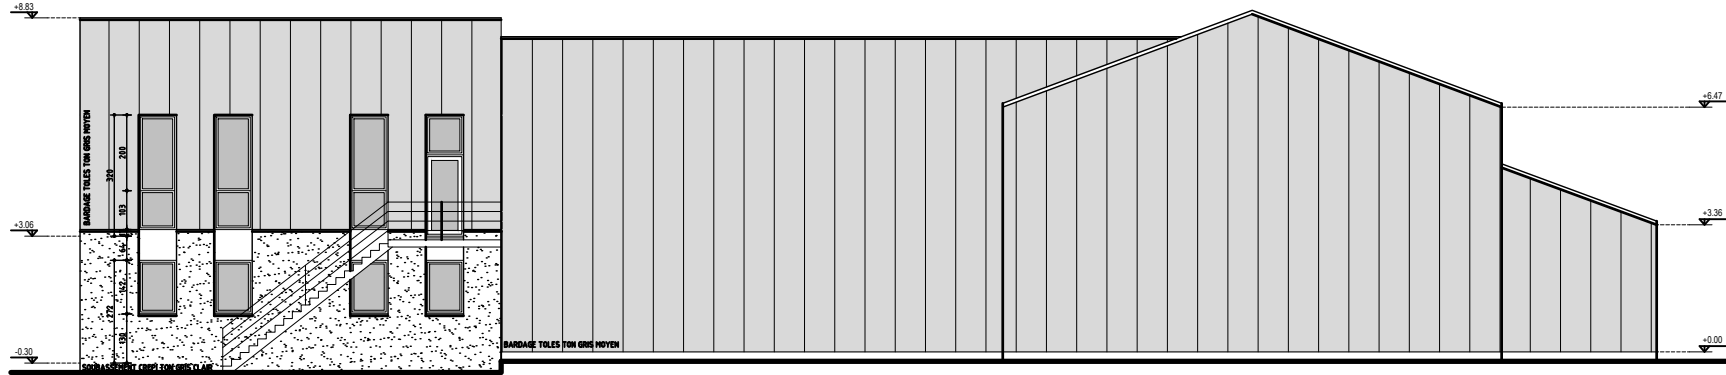

ELEVATION LATERALE DROITE PROJETEE

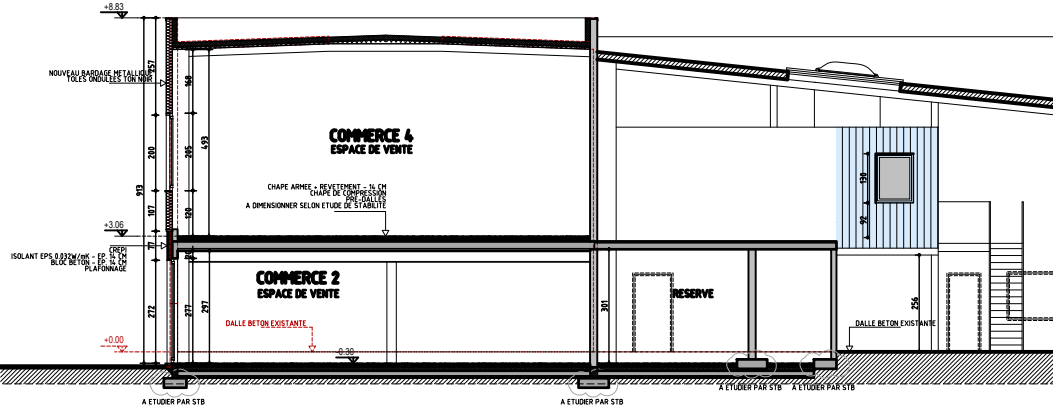

COUPE 2-2 PROJETEE

PROJET CHANTIER	AMENAGEMENT DE 4 SURFACES COMMERCIALES Chaussée de Nivelles 136 - 5140 Sombreffe Cadastré section G 290f	OBJET CONTENU	EXECUTION	MAITRE DE L'OUVRAGE	AUTEUR DE PROJET	DOSSIER BTM-SBR	DATE 26/09/24	INDICE A	N° A3
--------------------	--	------------------	-----------	------------------------	---------------------	--------------------	------------------	-------------	----------