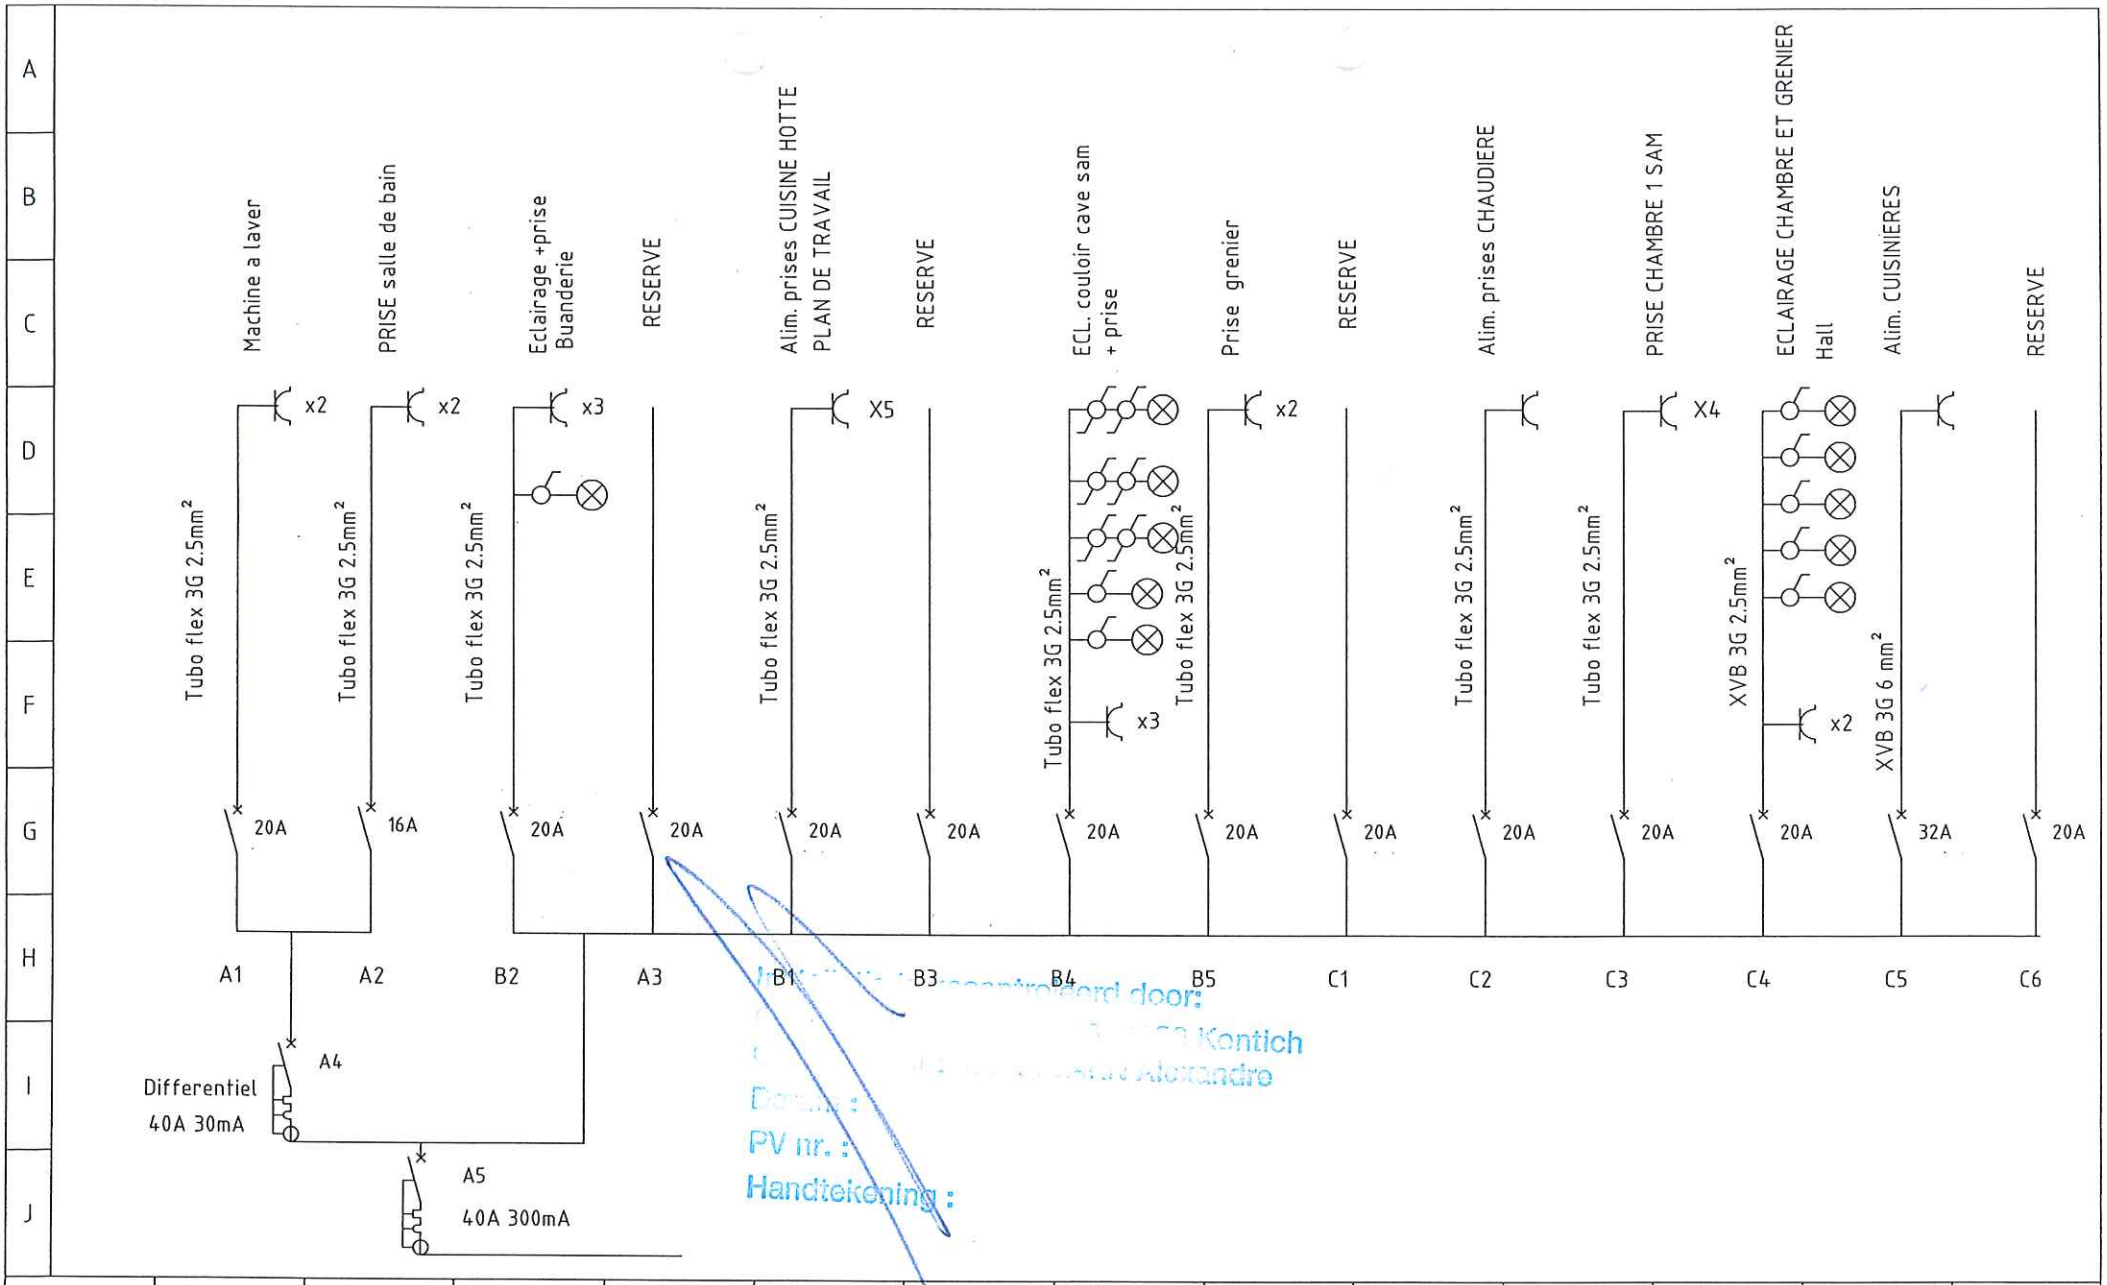

Gecontroleerd door:
Kontich
Alexandre
Datum :
PV nr. :
Handtekening :

	Plan N° :		Date :
Schema électrique unifilaire	Modifié :	Indice :	Echelle :
ADRESSE CLIENT :	Dessiné par :		Page :