
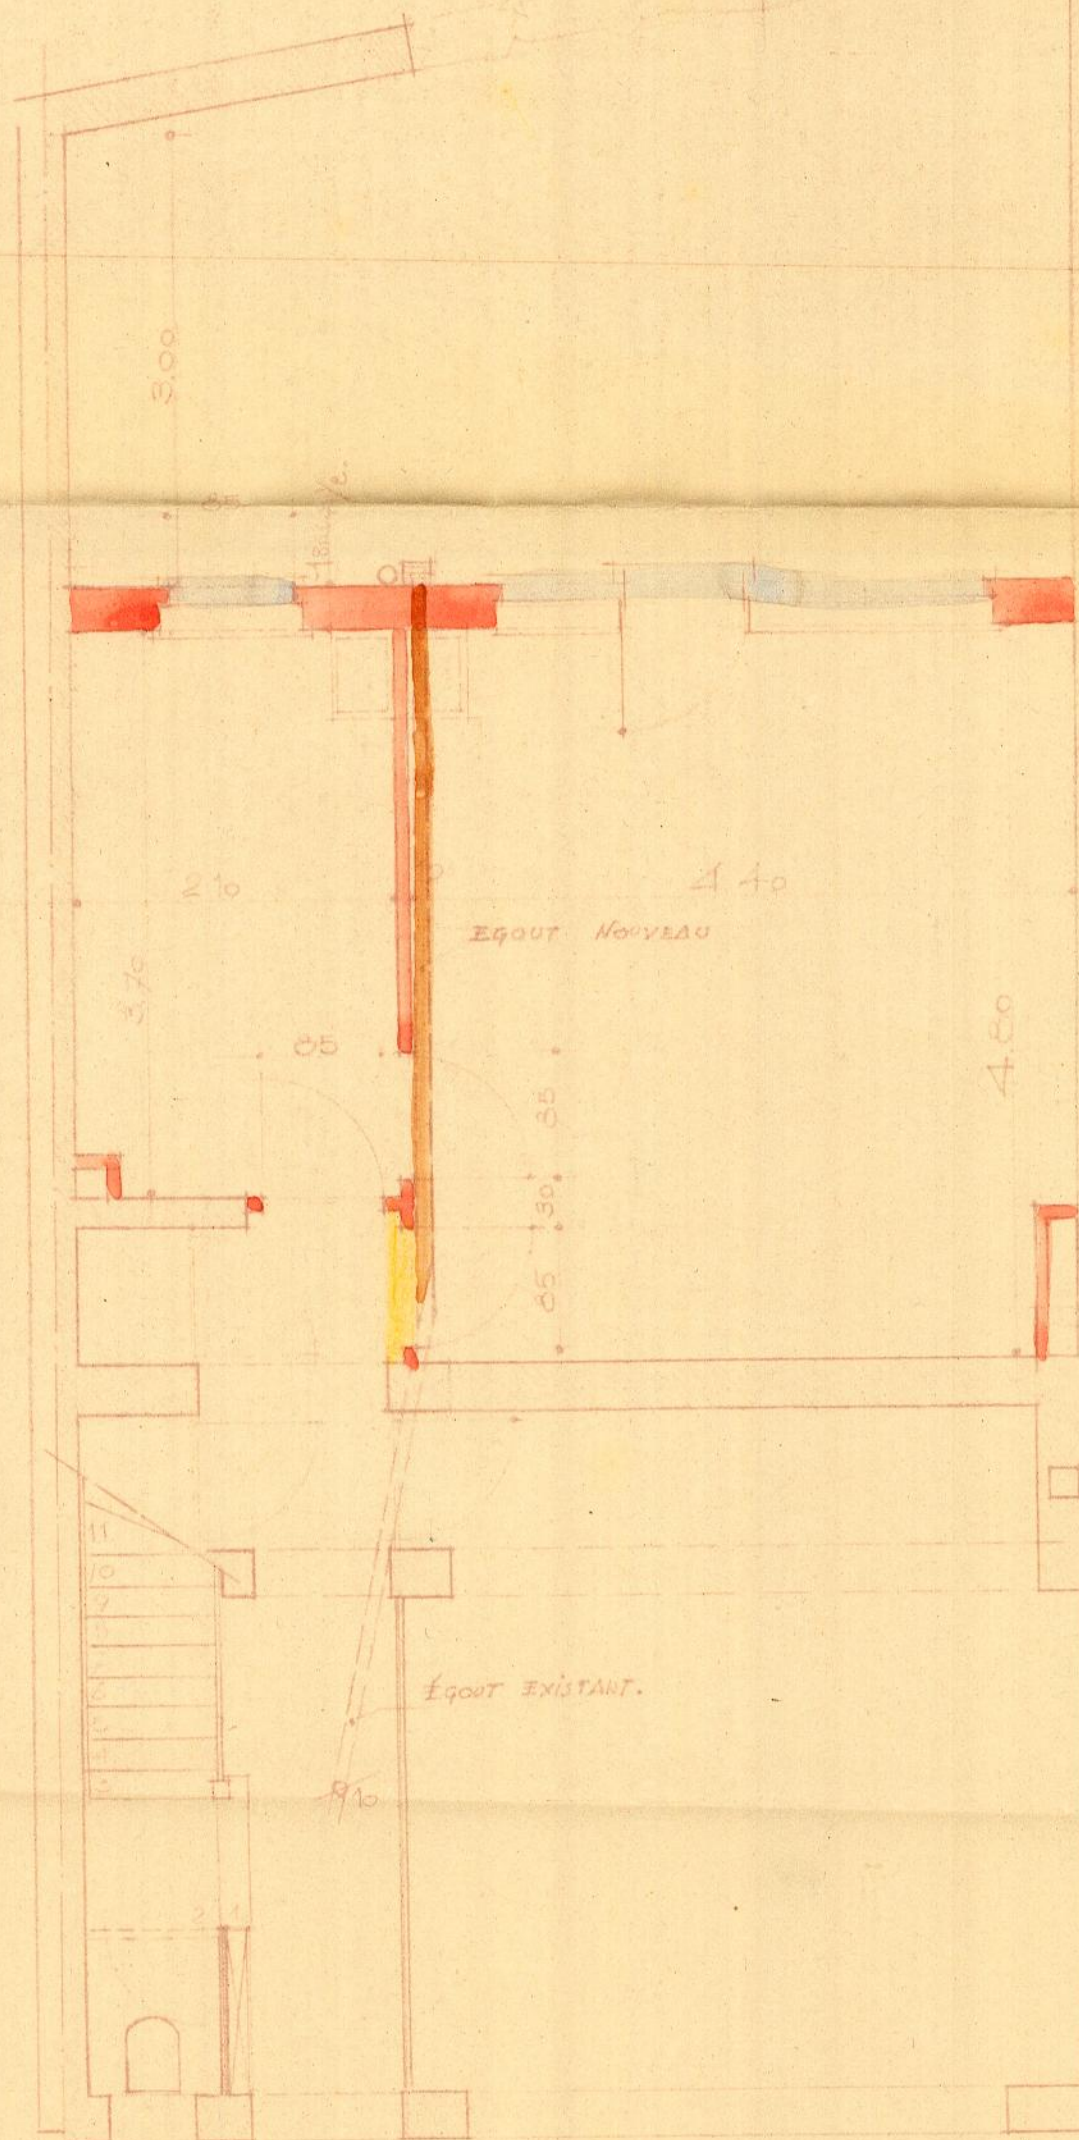
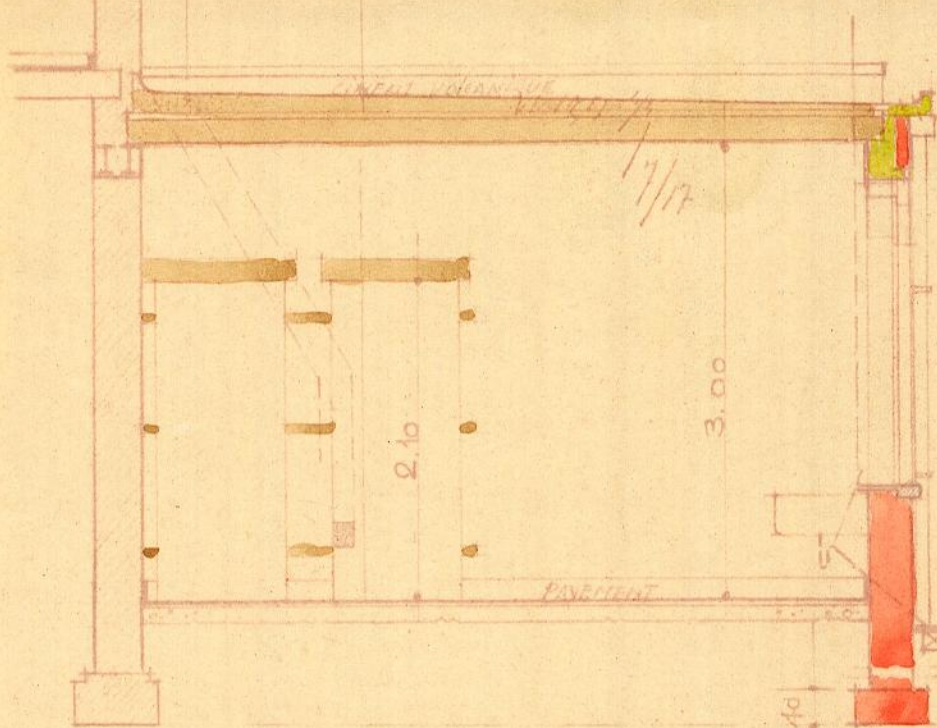


PROPRIETE DE Mr. XHROUET.
45 RUE ROBERT SCOTT - UCCLE.
PLAN - COUPE - FACADE. à 2 %

PLAN JOINT À NOTRE DEMANDE EN AUTORISATION
DE BATIR EN DATE DE CE JOUR. *Max Xhrouet*

PLAN DRESSÉ PAR L'ARCHITECTE JOUSTIGNÉ, LE 18.4.47.
J. FRANSSSEN (Br. 496) 11 Sq. COCHEN BRUX.

Joustigné

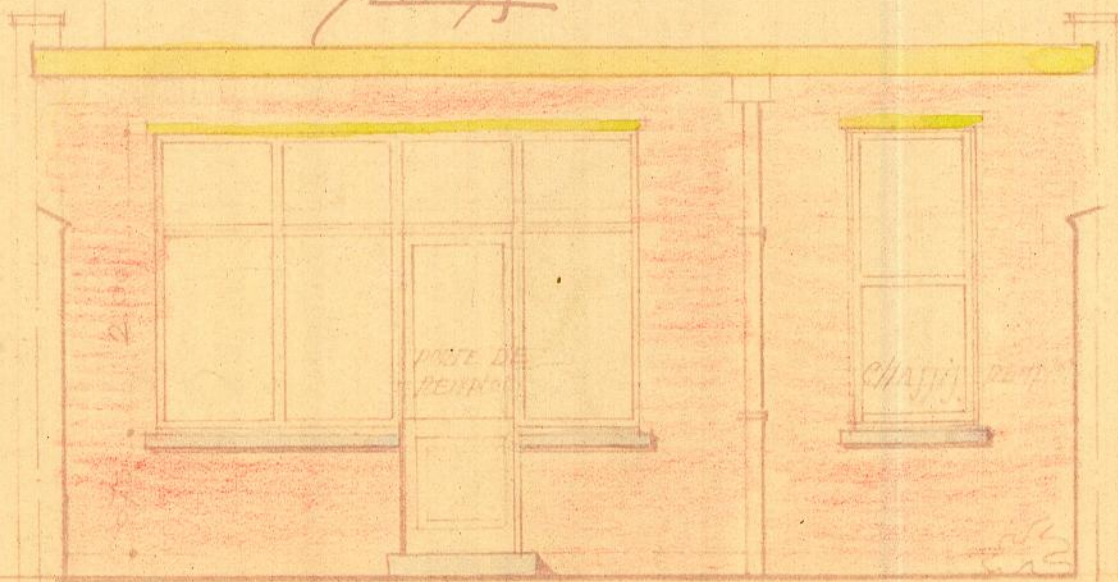

N° 13.312 Vu pour être annexé à
l'arrêté du Collège échevinal
d'Uccle en date du 24 JUN 1947
Par ordonnance :
Le Président,
Le Secrétaire Communal.

Vanlaere
A. VAN LAETHEM
J. HERINGX