



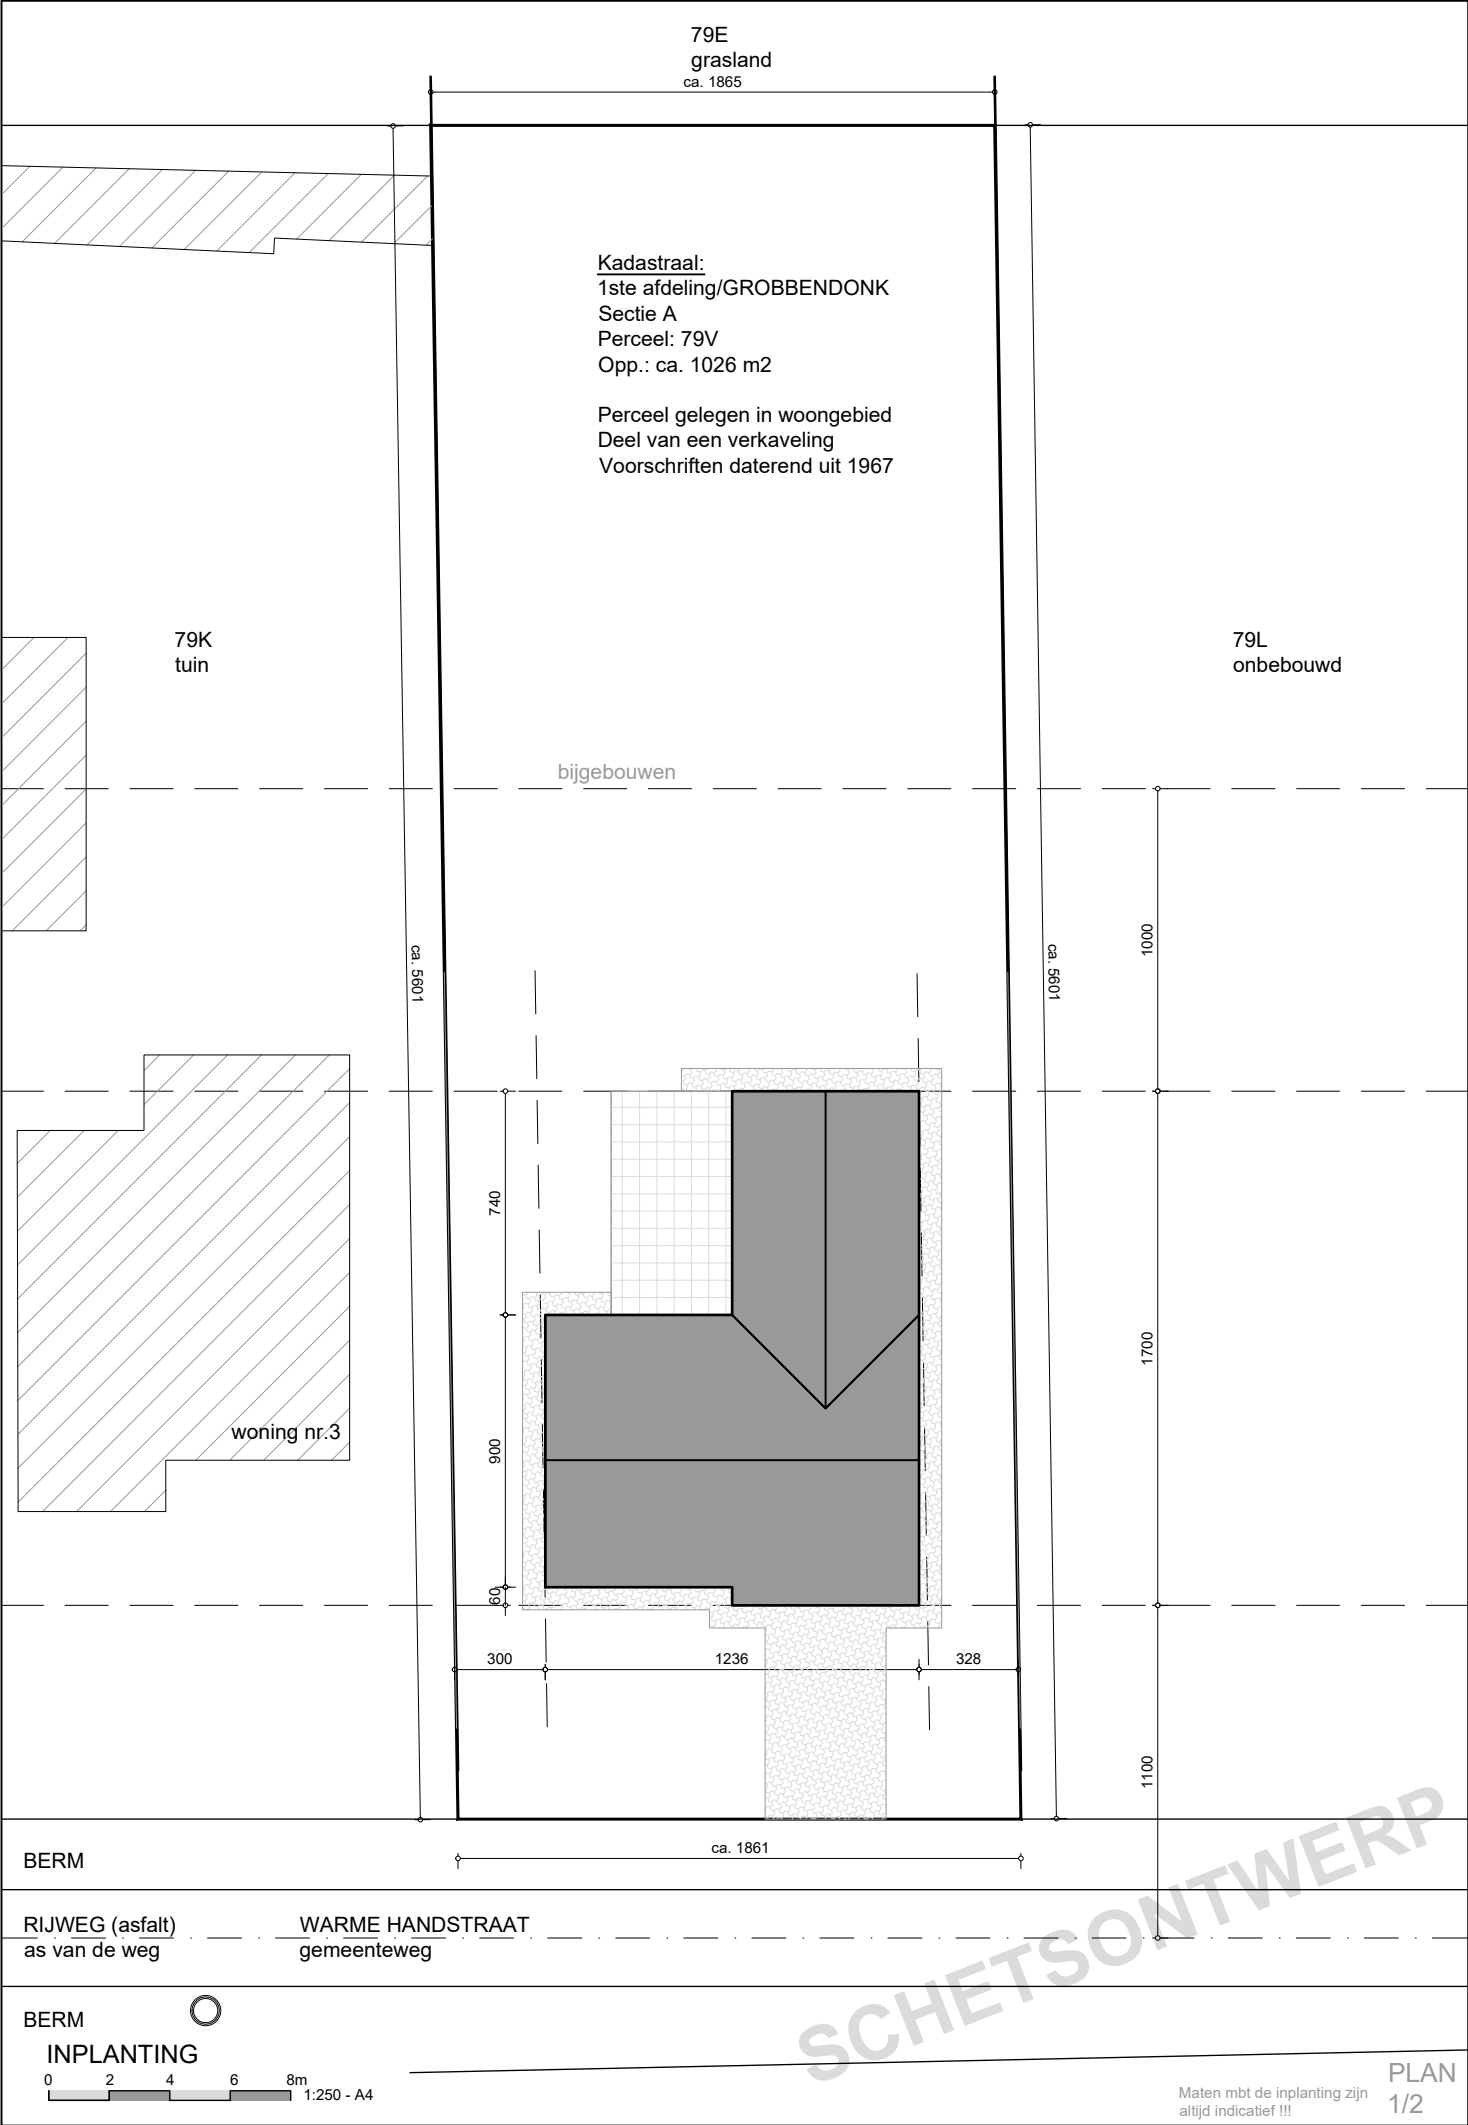

Deze schets is louter indicatief, er worden geen rechten noch plichten ontleend.

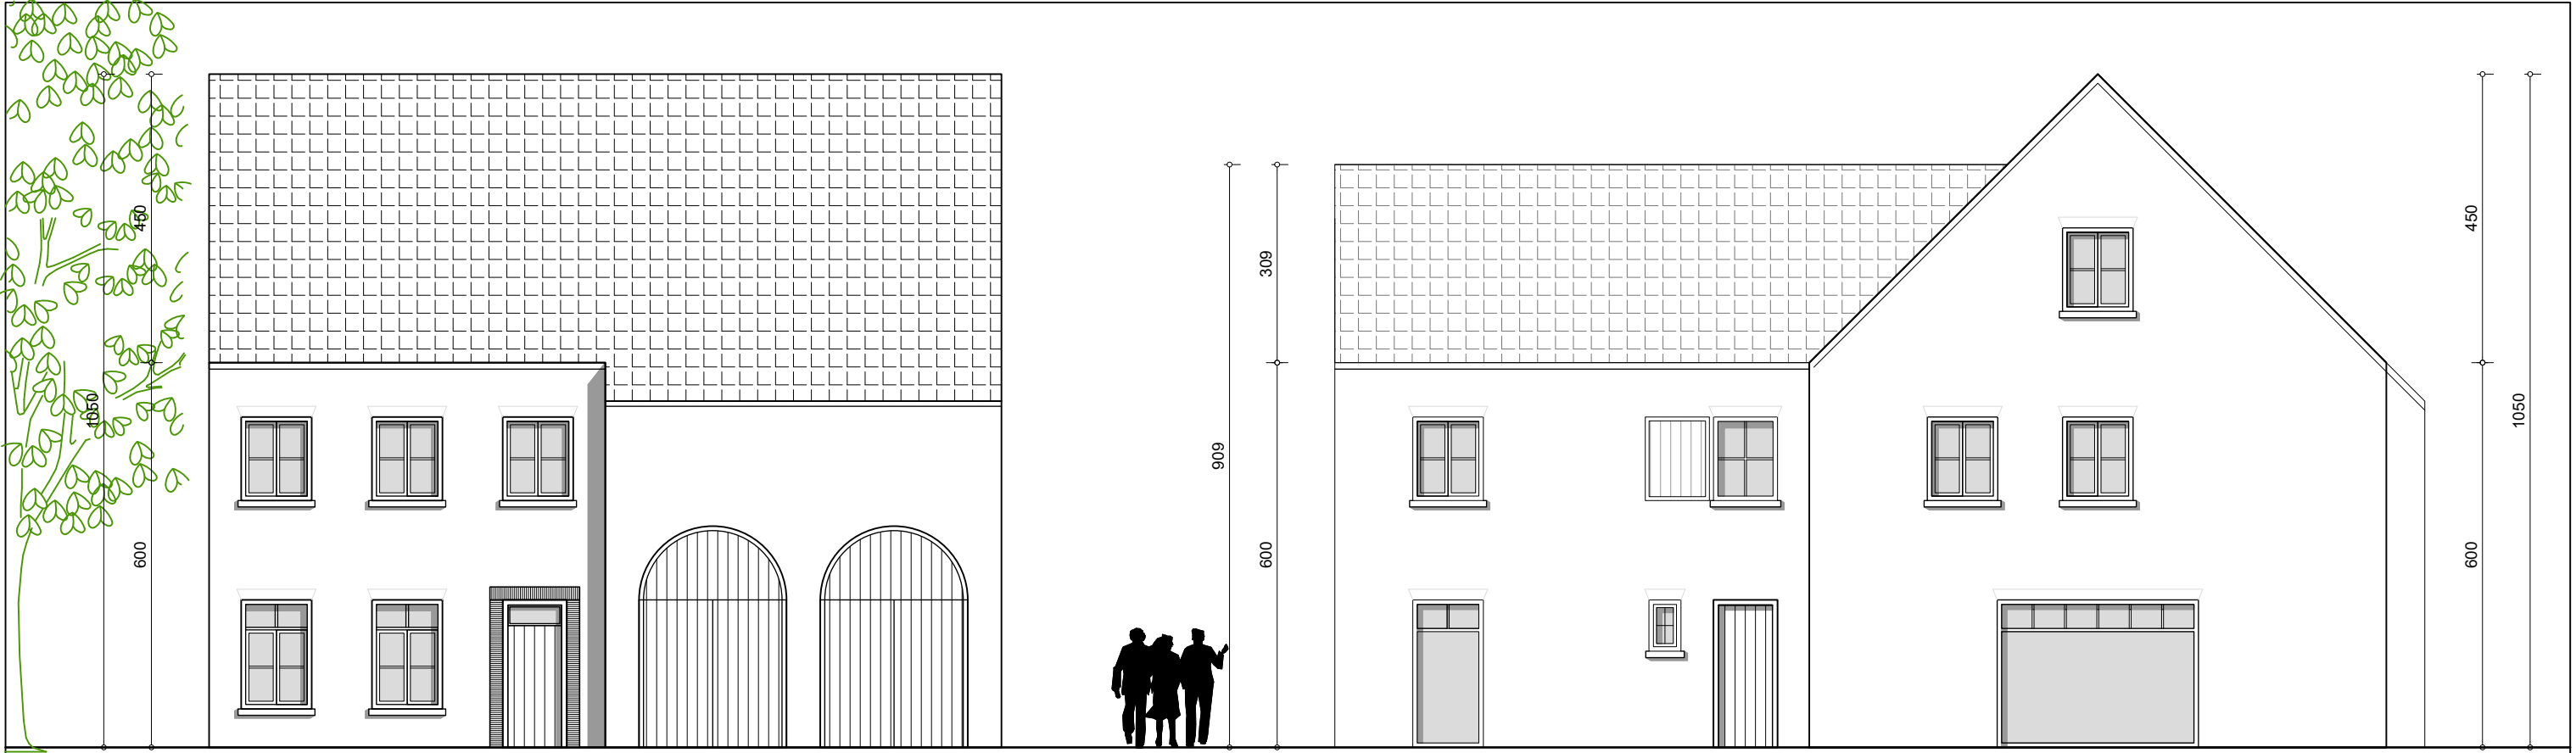

VOORGEVEL

LINKERGEVEL



ACHTERGEVEL

RECHTERGEVEL

GEVELS
0 1 2 3 4m
1:100 - A3

SCHETSONTWERP
PLAN
2/2

Deze schets is louter indicatief, er worden geen rechten noch plichten ontleend.