

MIRADOR

Frankrijklei 130 / bus 801
2000 Antwerpen


130.701 + 130.801 Duplex

met 3 slaapkamers

BVO: 147,86 m² (Niv.+7)

Terras: 7,20 m²

Loggia: 9,46 m²

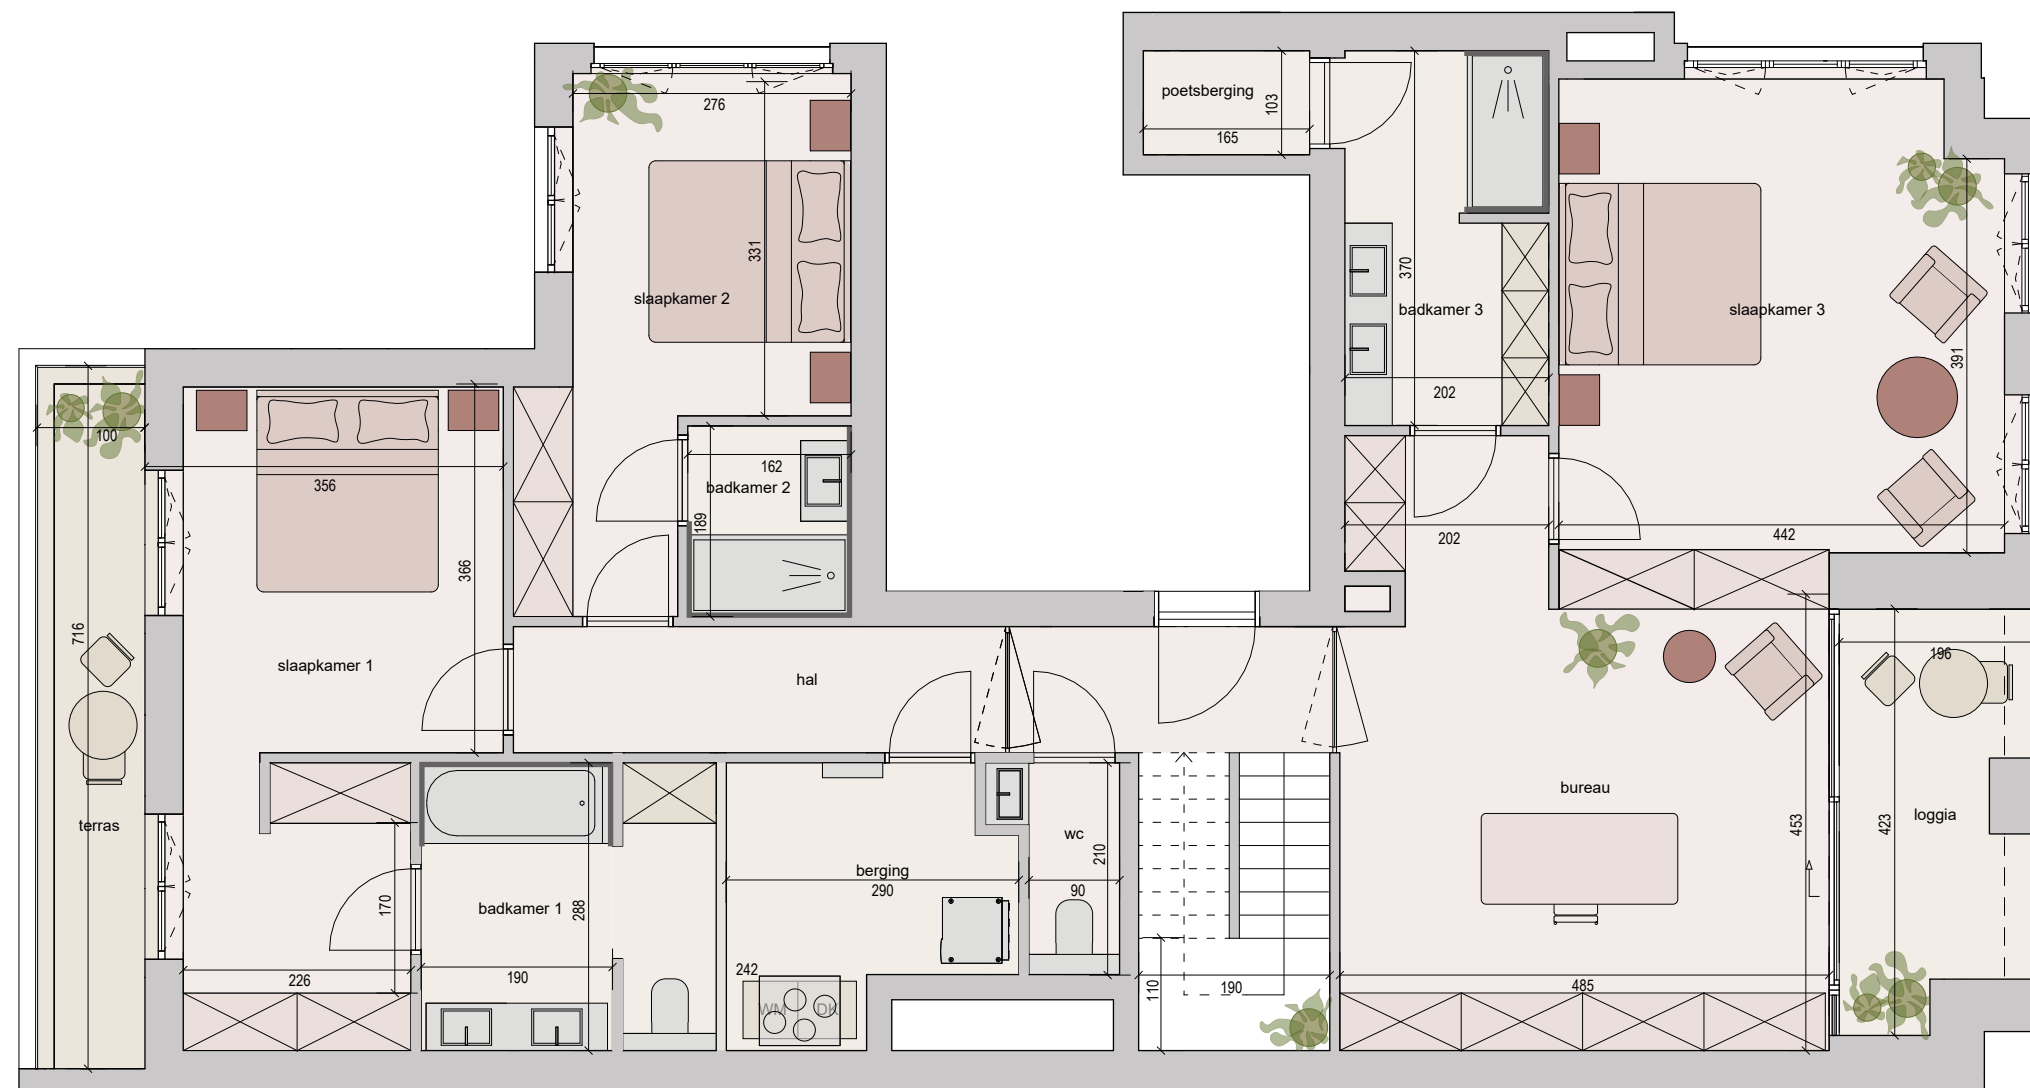

Tabakvest

Stoopstraat

Frankrijklei

voorgevel Frankrijklei

achterzijde Frankrijklei

schaal 1 : 75

0 1 2 5m

MIRADOR

Frankrijklei 130 / bus 801
2000 Antwerpen

130.701 + 130.801

Duplex met 3 slaapkamers

BVO: 133,91 m² (Niv. +8)


Terras: 33,66 m²

Stoopstraat

Tabakvest

Frankrijklei

Niveau +8

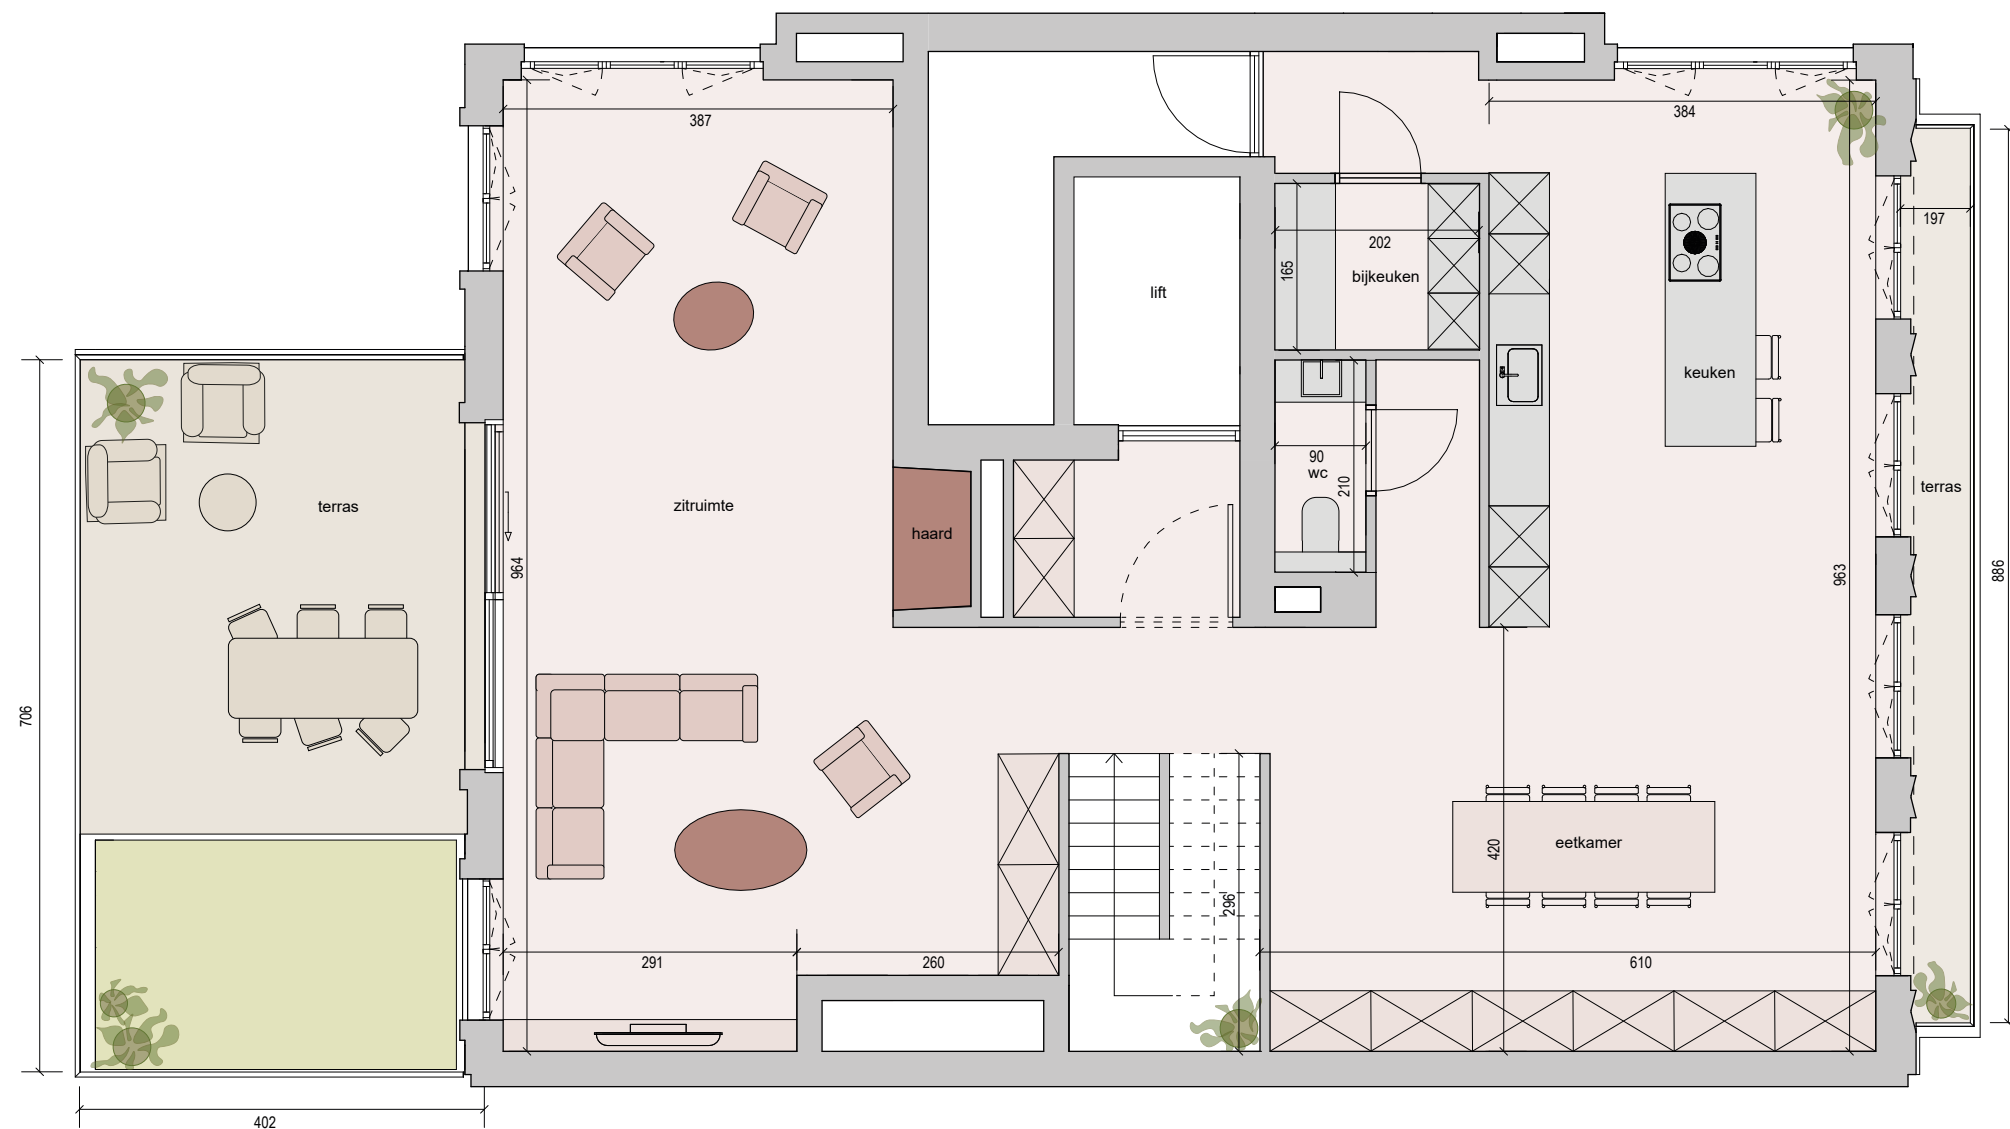

voorgevel Frankrijklei

achterzijde Frankrijklei

