
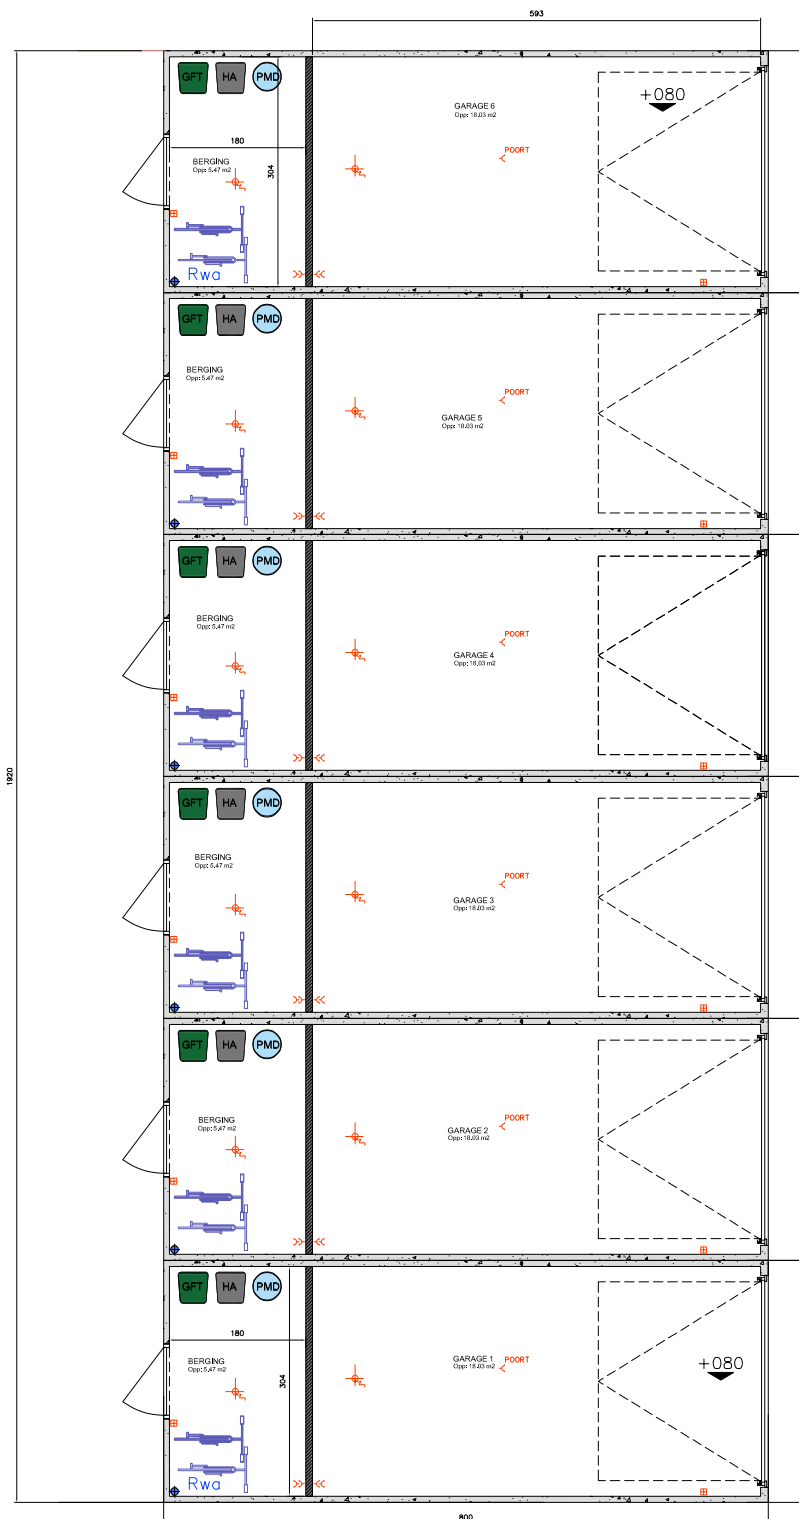


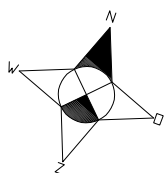

AAN DIT PLAN KUNNEN GEEN RECHTEN WORDEN ONTLEEND.
DE MAATVOERING IS INDICATIEF

1 METER

D'HOKER T&S BV - VOLDERSSTRAAT 351 / 1 9500 GERAARDSBERGEN