



N° 234-INSP.

**ELECTRO-TEST**V.Z.W.
ASBL

Herkstraat 33 - 1820 Melsbroeck

Officieel erkend controleorganisme / organisme de contrôle agréé

Distributienetbeheerder :

Gestionnaire de réseau de distribution :

Nr teller : 3483362

N° comp :

Verslag van onderzoek:

Rapport de contrôle:

N°: 29/1069/01

EAN
code :

Aard onderzoek :	AREI 86	87/86	87/88	88	95	97	270	271	271bis	276	TT	TN	IT	Voorschr. netbeheerder
Genre de contrôle :	RGIE	☒	☐	☐	☐	☐	☒	☐	☐	☐	☒	☐	☐	Prescription du gest. de réseau de distr.

Tijdelijk : Temporaire :	☐	Kermisinstallatie : Install. Foraine :	☐	Indienststelling : Mise en service :	☒	Uitbreiding : Extension :	☐	Vernieuwing : Renouvellement :	☐
-----------------------------	-----------------------	---	-----------------------	---	----------------------------------	------------------------------	-----------------------	-----------------------------------	-----------------------

Plaats van het onderzoek :

Lieu du contrôle :

Eigenaar

Propriétaire :

Adres

Adresse :

Installateur :

Datum van het onderzoek :

Date du contrôle :

BTW / TVA : 0720.390.769

Ik. / C.I. :

Inspecteur : Dr. Smeets

Onderzoek / Contrôle : ☐ Woning / maison ☒ Appart. 2 VR

Spanning :

Tension :

Meter / bord verbinding

Liaison compteur-tableau :

Max. beveiliging :

Protection max. :

Aardelektrode :

Electrode de terre :

Isolatie :

Isolement :

Aantal verdeelborden :

Nombre de tableaux :

Differentieelschakelaars Interrupteurs différentiels			Aantal eindstroombanen : Nombre des circuits terminaux :		Test ΔI_n 2,5 ΔI_n				AREI / RGIE			
In (A)	ΔI_n (mA)	type			OK	NOK	OK	NOK	270	271	271bis	276
40	300	A	II 1100W d.f. - A = 0		☒	☐	☒	☐	☒	☐	☐	☐
40	30	A	II 850W d.f. - M = 0		☒	☐	☒	☐	☒	☐	☐	☐
					☒	☐	☒	☐	☒	☐	☐	☐
					☒	☐	☒	☐	☒	☐	☐	☐
					☒	☐	☒	☐	☒	☐	☐	☐
					☒	☐	☒	☐	☒	☐	☐	☐

Visueel nazicht : algemeen : OK NOK direkte aanraking : OK NOK

Contrôle visuel : générale : ☒ ☐ contact direct : ☒ ☐☐ Indirecte aanraking : OK NOKContact indirect : ☒ ☐

Aansluitingen :

Raccordements :

OK ☒NOK ☐

Potentiaalvereffeningen :

Liaisons equipotentielles :

OK ☒NOK ☐

Inbreuken / Infractions : (zie keerzijde / voir verso)

Opmerkingen / Remarques :

VISUM :

Datum/date :

Besluit / Conclusion

De installatie is — niet — conform met het AREI en mag — niet — tijdelijk — in dienst gesteld worden — in dienst blijven.
L'installation est — n'est pas — conforme au RGIE et peut — ne peut pas — temporairement — être mise en service — rester en service.
De algemene differentieelschakelaar is verzegeld met een loodje met het teken E.T.
L'interrupteur différentiel général est scellé par plomb portant l'insigne E.T.
Het ééndraadschema en opstellingsschema werden voor gezien getekend en stemmen overeen met de installatie.
Le schéma unifilaire et le schéma de position sont visés et sont conforme avec l'installation.

Overeenkomstig artikel 274 van het AREI, moeten zonder vertraging de werken worden uitgevoerd die nodig zijn om de vastgestelde inbreuken te doen verdwijnen, en moeten alle gepaste maatregelen worden getroffen opdat bij het indienst blijven van de installatie de inbreuken geen gevaar zouden vormen voor de personen of goederen. Herkeuring uiterlijk : / /

Conformément à l'art. 274 du RGIE, les travaux nécessaires pour faire disparaître les infractions constatées au moment de la visite doivent être exécutés sans retard et toutes mesures adéquates doivent être prises pour qu'en cas de maintien en service des installations les infractions ne constituent pas un danger pour les personnes et les biens. Nouveau contrôle au plus tard le : / /

Het controlebezoek door ET voorzien door art. 271 van het AREI moet plaats hebben uiterlijk op : 29/10/2003
La visite de contrôle prévue par l'art. 271 du RGIE doit avoir lieu au plus tard le : 29/10/2003

voor de directeur,
de inspecteur :pour le directeur,
l'inspecteur :

TEL : (02) 751.98.39

FAX : (02) 751.52.09

info@electro-test.be

www.electro-test.be

Dexio 068-2117692-15

HBC : 734-1126000-33

IBAN : BE 79 7341 1260 0033


BIC : KREDBEBB

BE 0434.433.603

APR Brussel

Verdoolaege Construct
 Verbindingsstraat nr 3C en 3A
 2890 Lebbeke

appartement
 2de verdiep rechts

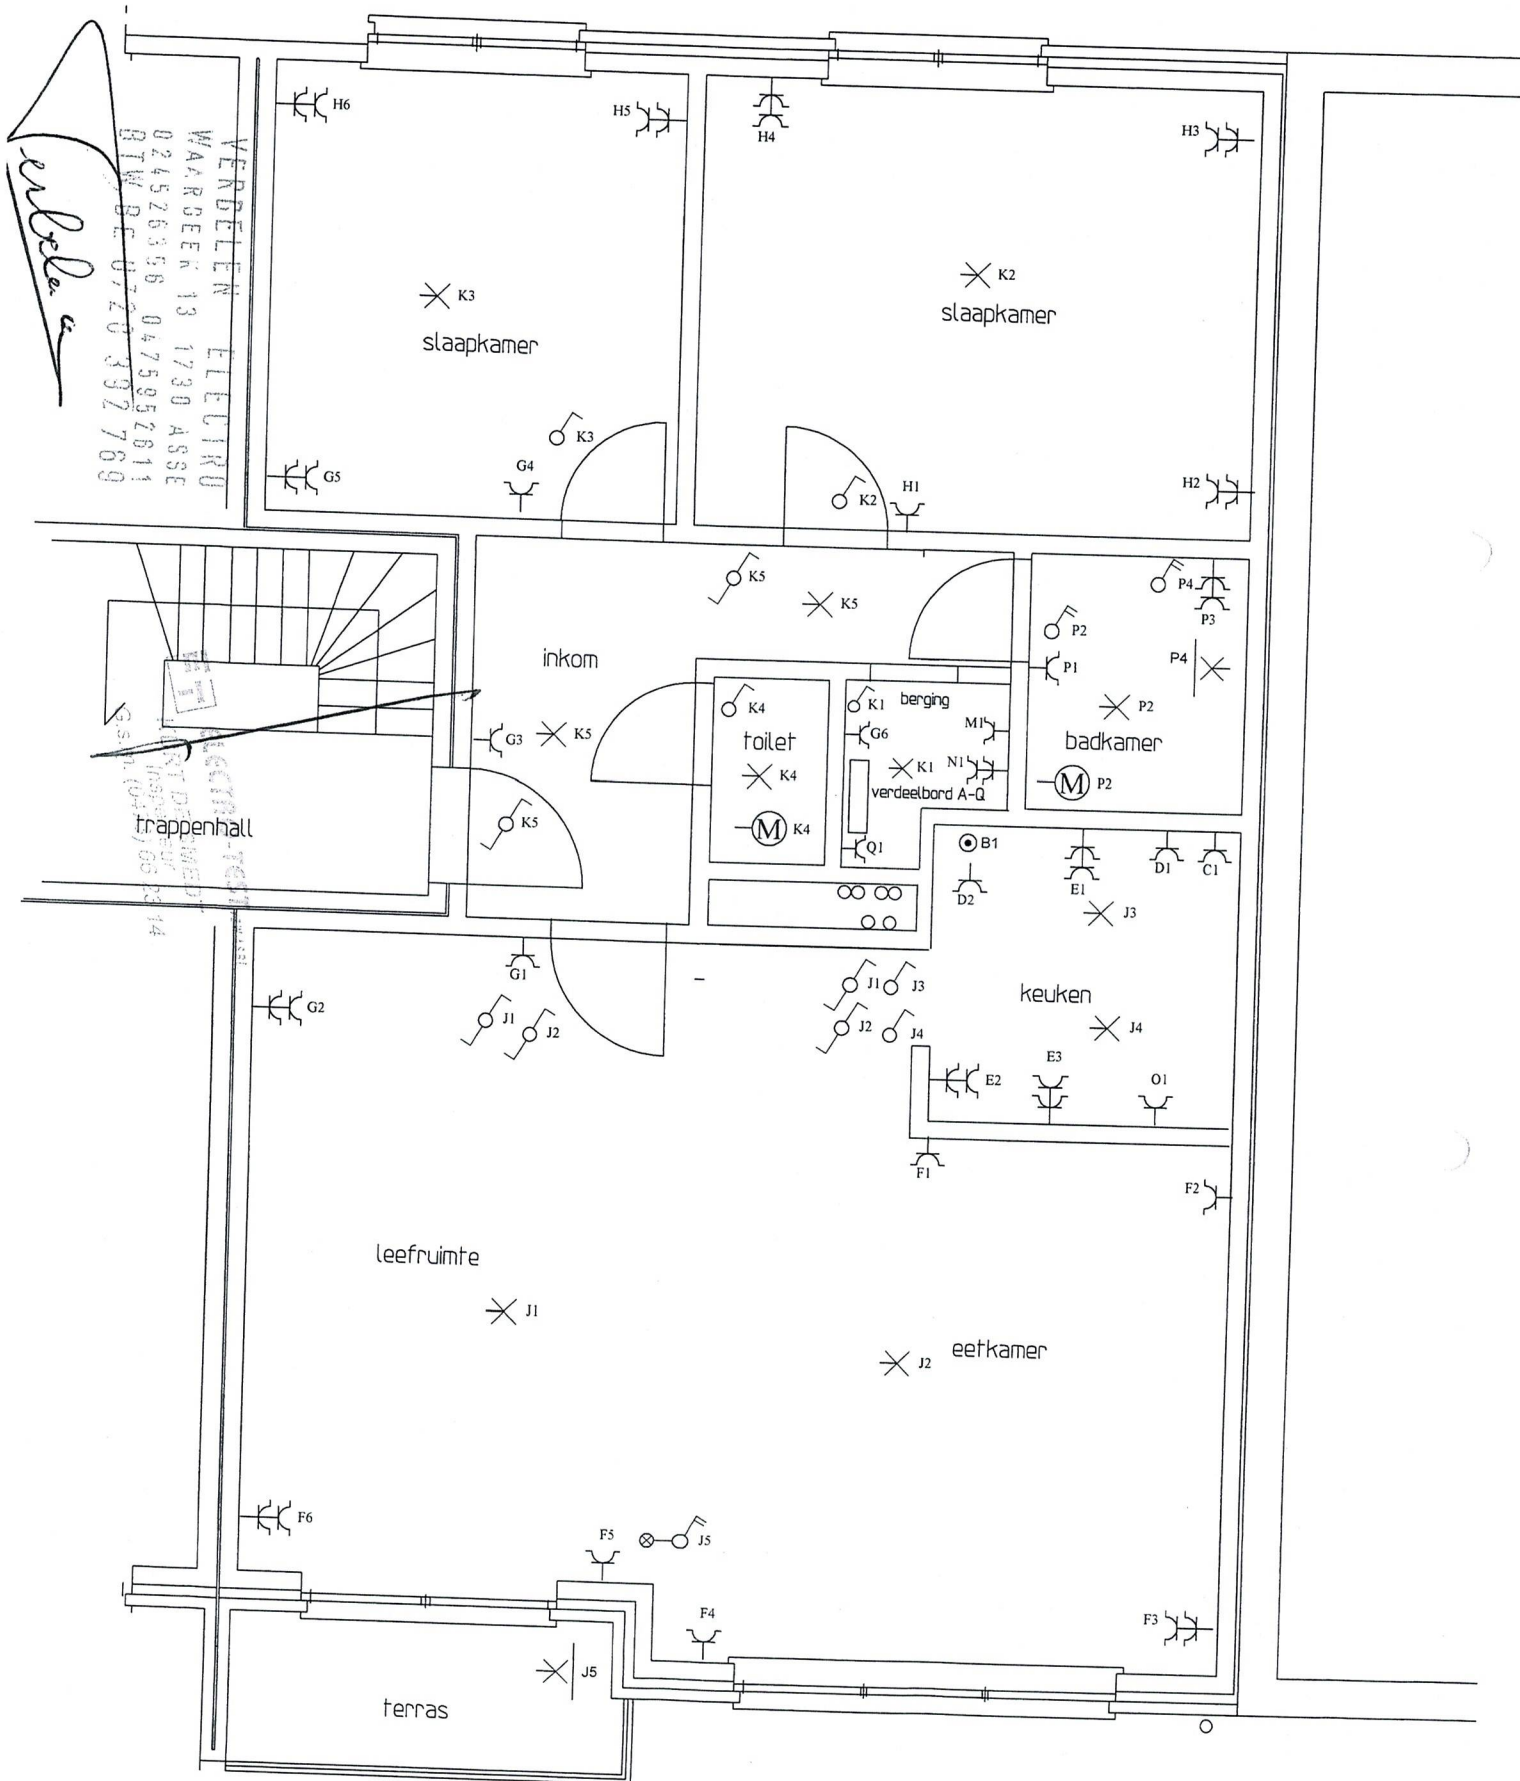

Verdoelaege Construct
Verbindingsstraat nr 3C en 3A
2890 Lebbeke

berging
1ste verdiep
midden

berging
2de verdiep
midden

berging
1ste verdiep
rechts

berging
2de verdiep
rechts
Ø 12
X 12

trappenhall

garage

garage


VERBELEN ELECTRO
WAARBEER 13 1730 ASSE
024526356 0475957611
BTWBE0720392769

Verbeelen

VERDOELAEGE CONSTRUCT
VERBINDINGSSTRAAT NR 3C EN 3A
2890 LEBBEKE
Gsm: 0475957611

tellerlokaal

inkom 3A

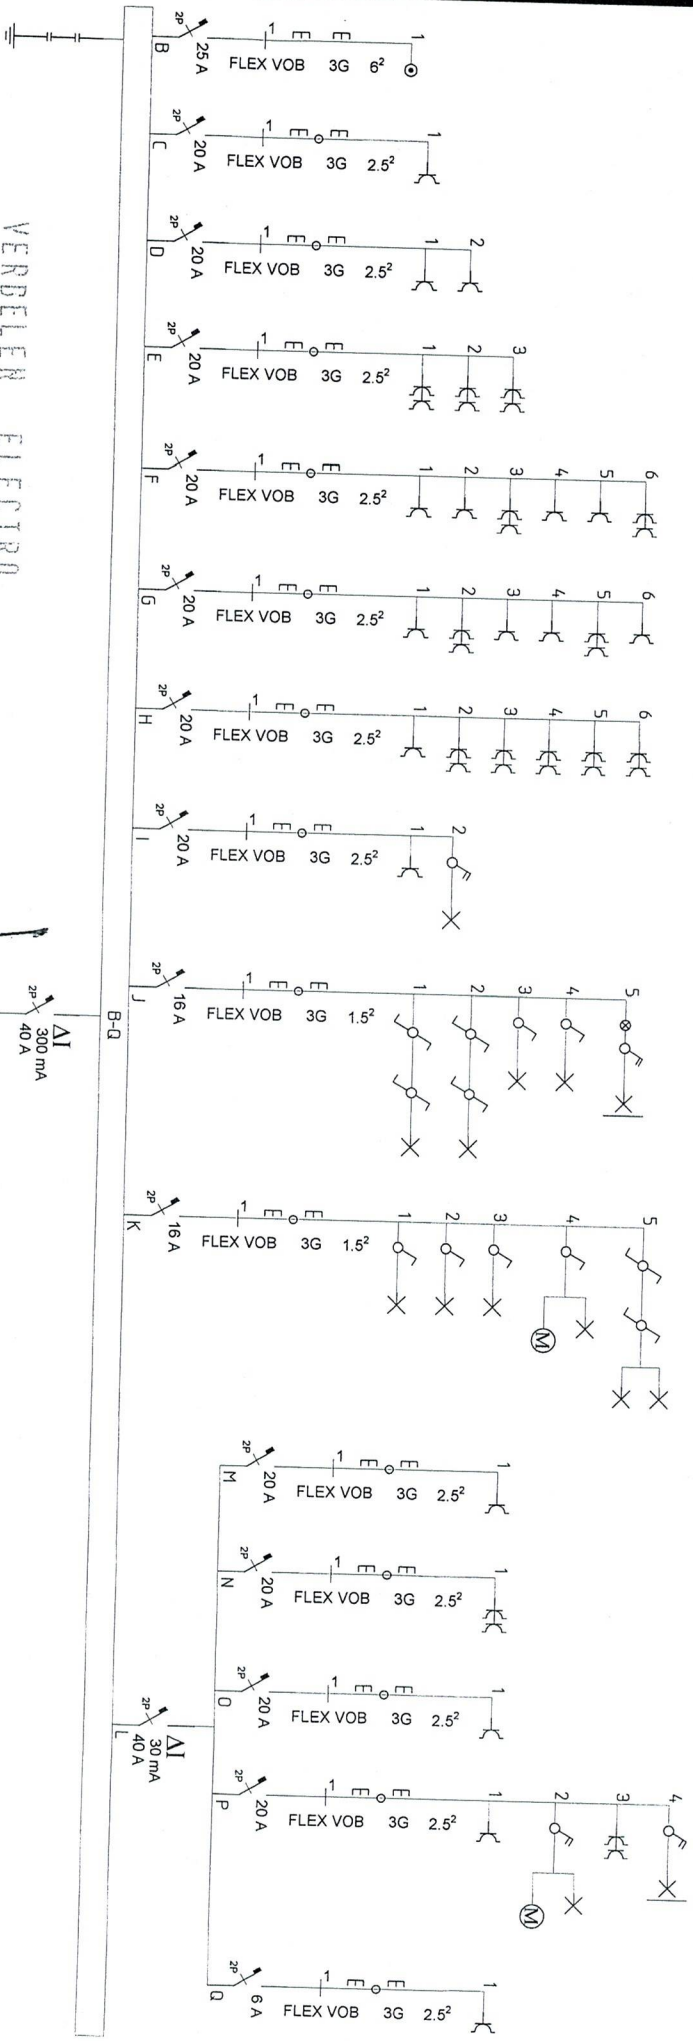

VERBELEN ELECTRO
 WAREBEER 13 1730 ASSSE
 024526356 0475952811
 BTW 950720397 769

verdeelbord A-Q app. 2de verdiep rechts

INSTALLATEUR

KEURING/CONTROLE

WERF/CHANTIER

Situatieschema / Schéma de situation

Naam/Nom Verbelen William
 BTW / TVA 0720.392.769
 Datum/Date 25-10-2008
 Handtek/Sign

Organis. Electro Test
 Naam/Nom De Smeedt Kurt
 Datum/Date
 Handtek/Sign

Naam/Nom Verdoolaage Construct
 Straat/Rue Verbindingsstraat 3C app 2VR
 Gemeen/Comm 9280 Lebbeke
 Handtek/Sign

1N, (400V)/230V~

FIX-O-CAD

02541