Nieuw

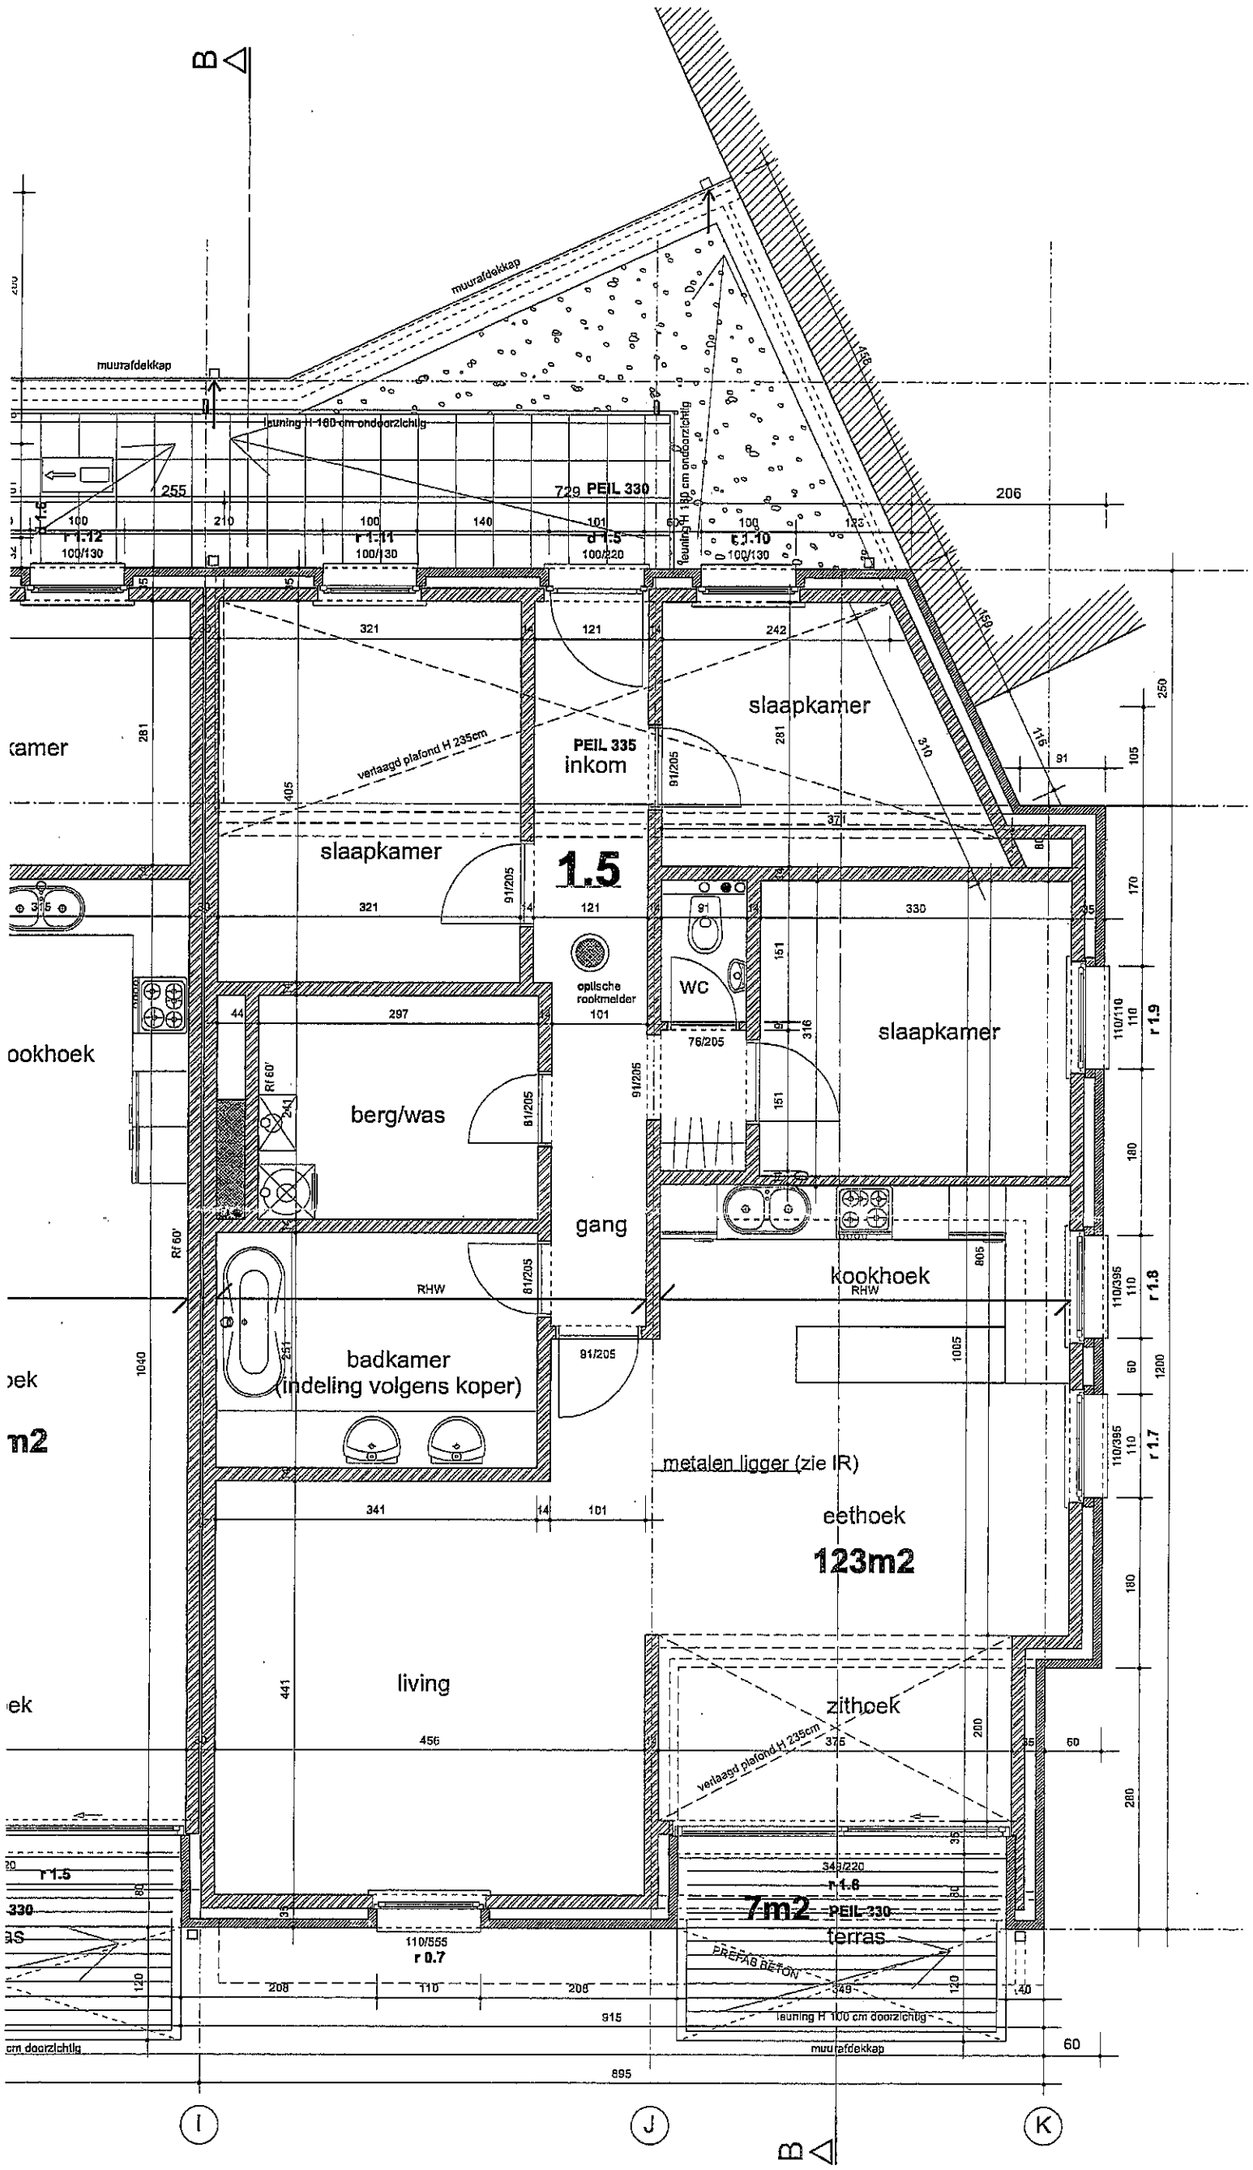

Doorsnede 1B

1/5