


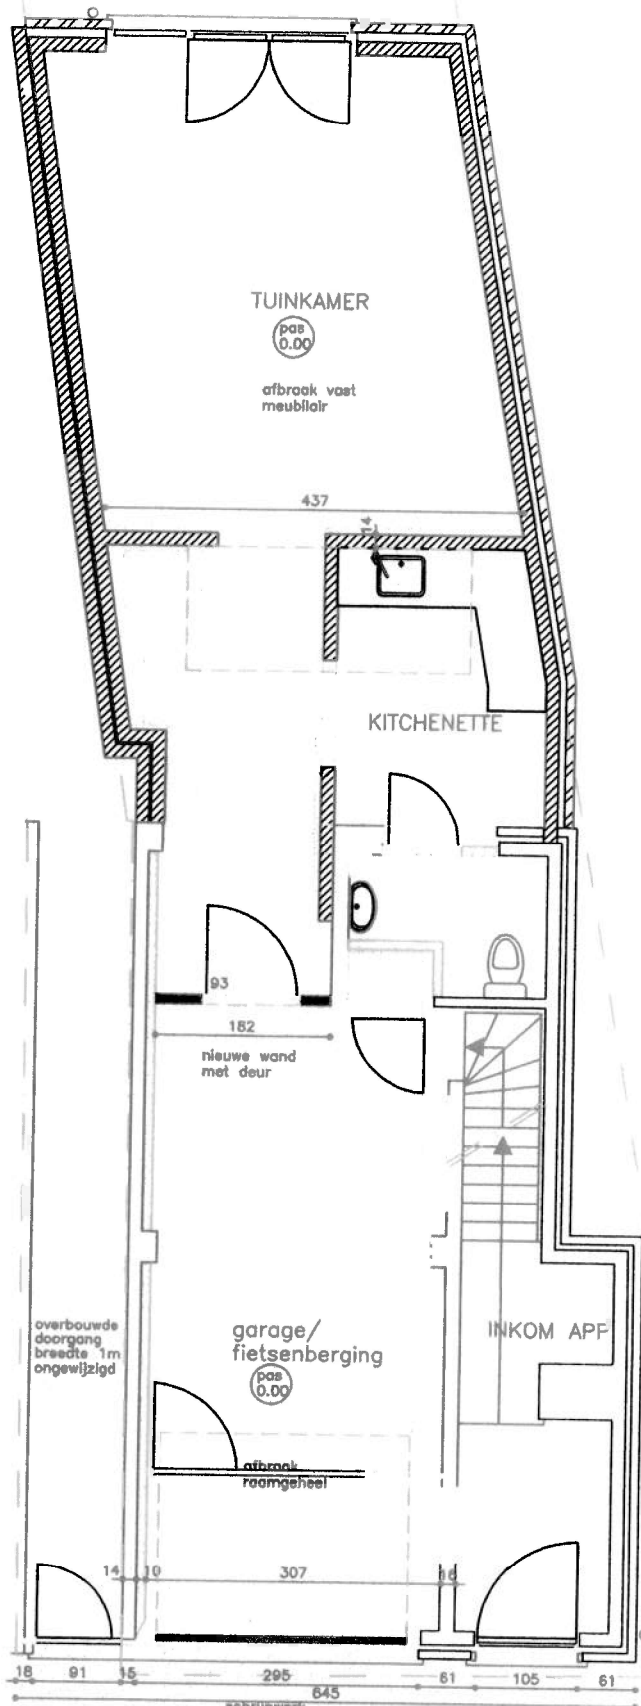

GELIJKVLOERS

schrijnwerk  
vervangen  
door  
sektionaal  
poort b 250