



# AIB-VINÇOTTE BELGIUM vereniging zonder winstoogmerk

Head office: Business Class Kantorenpark • Jan Olieslagerslaan 35 • 1800 Vilvoorde  
tel +32 (0)2 674 57 11 • fax +32 (0)2 674 59 59 • info@vincotte.be • www.vincotte.com

Registered office: Diamant Building • Boulevard A. Reyerslaan 80 • 1030 Brussels

Ondernemingsnummer: BE 0402.726.875

Safety, quality and environmental services

EAN 541448860003512009

☒ AV Antwerpen - Limburg : Tel.: 03 221 86 11  
☐ AV Brabant : Tel.: 02 674 57 11

☐ AV Oost & West Vlaanderen : Tel.: 09 244 77 11  
☐ AV Wallonie : Tel.: 081 432 611

Code PC Resi. ☐ 10

|   |                                      |
|---|--------------------------------------|
| Personen verantwoordelijk voor de uitvoering van het werk:                                                                    | VERSLAG nr: <u>P.2036 581 ANT</u>    |
| Naam, Voornaam: <u>Melina Bout</u>                                                                                            | Lid nr: .....                        |
| BTW nr: .....   | Installatie: Naam: <u>Melina VOF</u> |
| of identiteitskaartnr: <u>590-0860089-11</u>                                                                                  | Adres: <u>Hoogheestraat 26 bus 1</u> |
| Stroomleverancier: .....   | <u>2390 MALLE</u>                    |
| .....   | Datum onderzoek: <u>24/08/2007</u>   |
| .....   | Eigenaar of aangestelde: Tel.: ..... |
| Meter nr: ..... stand: .....                                                                                                  | Naam, Voornaam: <u>Idem</u>          |
| Wijze van meting: <input type="checkbox"/> dag - <input type="checkbox"/> tweevoudig - <input type="checkbox"/> nachttarief - | Adres: .....                         |
| .....   | Aanvrager: .....                     |

|   |
|---|
| Type van bezoek: <input checked="" type="checkbox"/> 270 <input type="checkbox"/> 271 <input type="checkbox"/> 276 AREI Aard installatie: <input checked="" type="checkbox"/> Nieuwe <input type="checkbox"/> Uitbreiding <input type="checkbox"/> Wijziging <input type="checkbox"/> Bestaande <input type="checkbox"/> Tijdelijke |
| Onderzoek volgens de voorschriften van: <input checked="" type="checkbox"/> AREI art. <input checked="" type="checkbox"/> 86 <input type="checkbox"/> 87 <input type="checkbox"/> 88 <input type="checkbox"/> 95 <input type="checkbox"/> ARAB <input type="checkbox"/> .....                                                       |
| Installatie ontworpen voor een spanning van <u>230</u> V, AC, Bescherming aansluiting: <u>CB</u> A Type: <u>H.3</u>   |
| Omschrijving aansluiting: <u>buskast</u> Kabeltype: <u>1</u> Doorsnede: <u>1</u> x ..... mm <sup>2</sup>   |
| Voeding hoofdbord: <u>15</u> x <u>10</u> mm <sup>2</sup> Aantal borden: <u>1</u> Aantal eindstroombanen: <u>26</u>   |
| Type aardelektrode: <u>len</u> Spreidingsweerstand: <u>5,3</u> Ohms Algemeen isolatieniveau: <u>1</u> M Ohms   |

## PROCES-VERBAAL VAN ONDERZOEK VAN EEN ELEKTRISCHE LAAGSPANNINGSINSTALLATIE

BESCHRIJVING VAN DE INSTALLATIE: de opstellingsschema('s) en het (de) eendraadsschema('s) maken integraal deel uit van dit verslag.

|                     |  |  |
|---------------------|--|--|
| <u>Zie schema's</u> |  |  |
|                     |  |  |
|                     |  |  |
|                     |  |  |

INBREUKEN (voor de betekenis van de nummers zie keerzijde)

|             |  |  |
|-------------|--|--|
| <u>geen</u> |  |  |
|             |  |  |
|             |  |  |
|             |  |  |

De hoofddifferentieel was - werd - (niet) - gelood.

De elektrische installatie moet opnieuw gekeurd worden vóór ..... evenals voor de ingebruikname van aanzienlijke wijzigingen en/of uitbreidingen zoals het bijvoegen van een stroomkring.

Besluit:

DE NIEUWE ELEKTRISCHE INSTALLATIE - IS - IS NIET - CONFORM AAN DE HIER VOOR VERMELDE VOORSCHRIFTEN  
DE INSTALLATIE WAS - MAG - MAG NIET - ONDER SPANNING

## VERSLAG VAN ONDERZOEK VAN DE BESTAANDE INSTALLATIE (ART. 276 VAN HET AREI)

INBREUKEN op het bestaand gedeelte (voor de betekenis van de nummers zie keerzijde)

|             |  |  |
|-------------|--|--|
| <u>geen</u> |  |  |
|             |  |  |
|             |  |  |
|             |  |  |

KEURING  
OK

De installatie moet vóór ..... opnieuw gekeurd worden.


Overeenkomstig artikel 274 van het AREI, moeten zonder vertraging de werken worden uitgevoerd die nodig zijn om de vastgestelde inbreuken te doen verdwijnen, en moeten alle gepaste maatregelen worden getroffen opdat bij het in dienst blijven van de installatie de inbreuken geen gevaar zouden vormen voor de personen of goederen.

Bijlagen: 6

VISIUM VAN DE STROOMVERDELIER:

Voor de directeur-generaal

Naam Agentur Handtekening: [Handtekening]

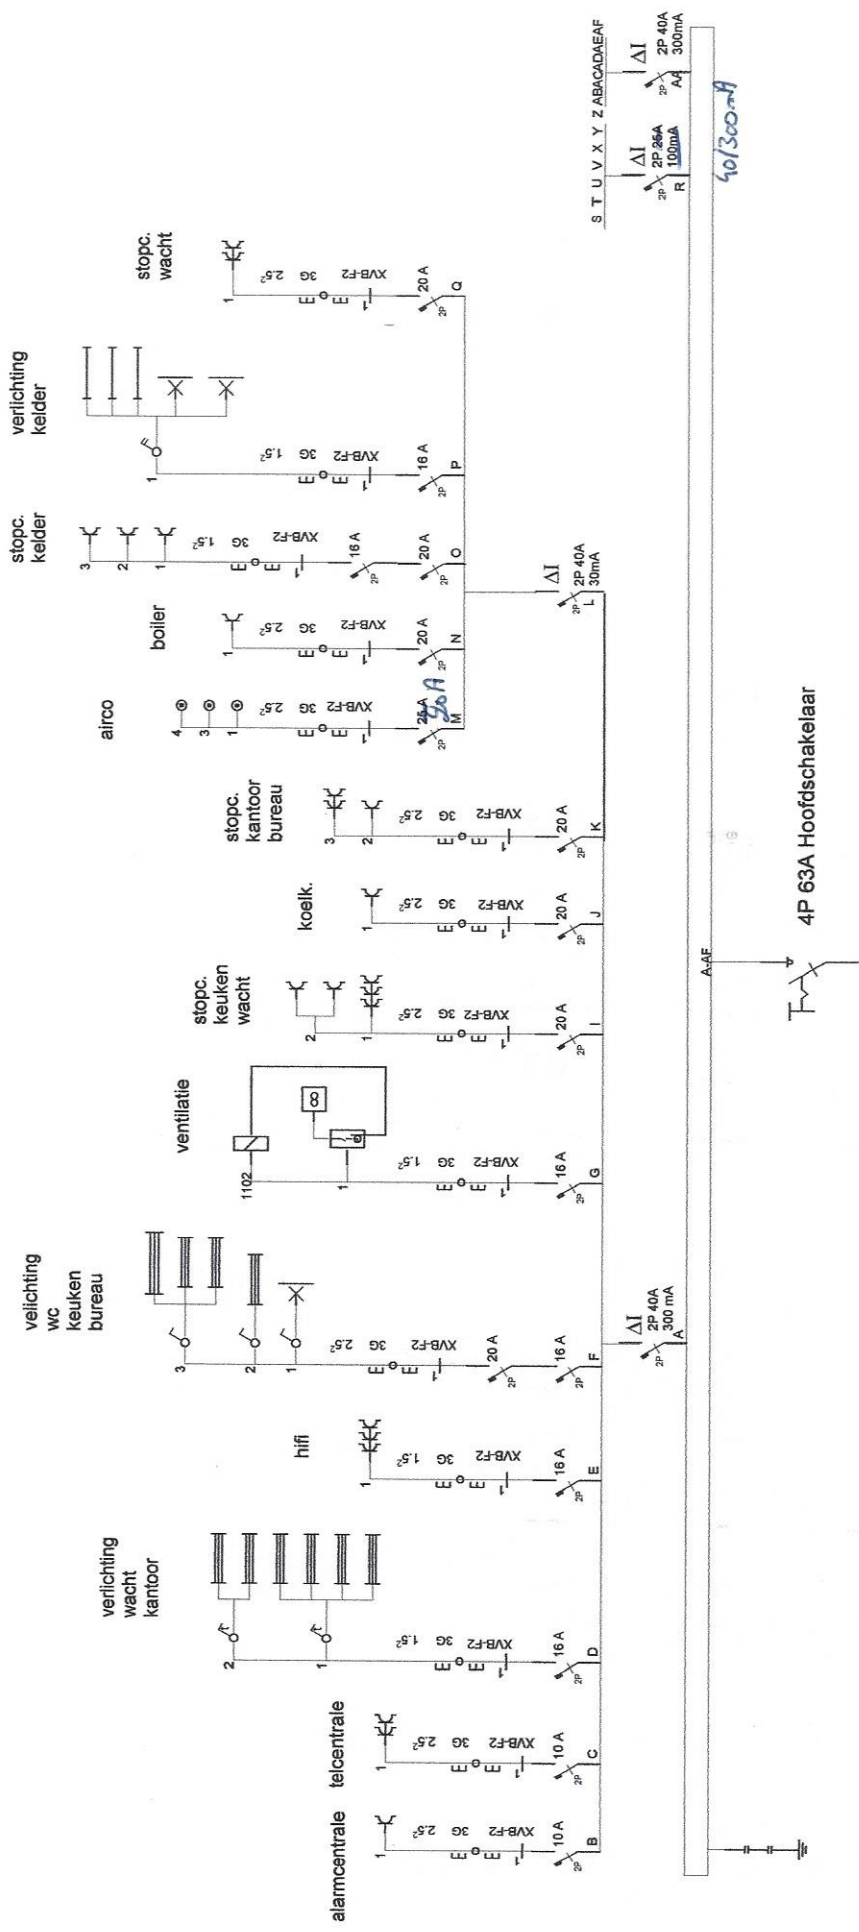


DEEL1

# Eendraadsschema/Schéma unifilaire

| INSTALLATEUR                                                                                         | KEURING/CONTROLE                                                                                   | WERF/CHANTIER                                           | 1N, (400V)/230V~               |
|---|---|---------------------------------------------------------|--------------------------------|
| Naam/Nom<br>Van Den Broeck Bart<br>BTW / TVA BE 687-444-740<br>Datum/Date 13-08-2007<br>Handtek/Sign | Organis.<br>Patrick HERMANS<br>Naam/Nom<br>INSPECTEUR<br>Datum/Date 0476/ 68 14 68<br>Handtek/Sign | Naam/Nom<br>Straat/Rue<br>Gemeen/Comm -<br>Handtek/Sign | FIX-O-CAD<br>vynckier<br>02641 |




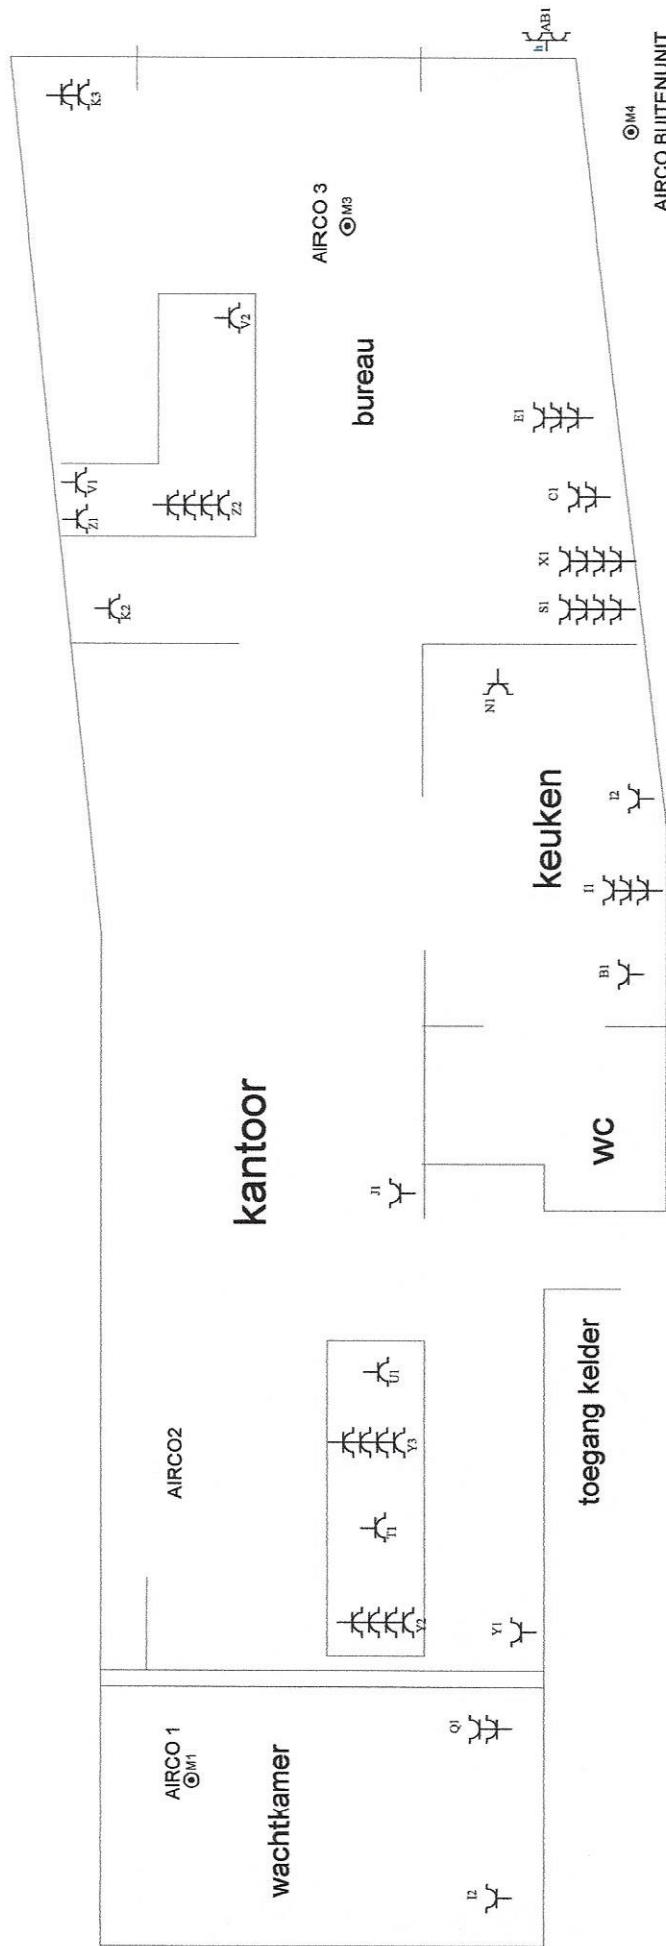

## Stopkontakten


## Situatieschema / Schéma de situation


| INSTALLATEUR                                                                                          | KEURING/CONTROLE                                                                                         | WERF/CHANTIER                                                   | 1N, (400V)/230V~              |
|---|---|-----------------------------------------------------------------|-------------------------------|
| Naam/Nom: Van Den Broeck Bart<br>BTW / TVA: BE 687-444-740<br>Datum/Date: 13-08-2007<br>Handtek/Sign: | Organis.: Patrick HERMANS<br>Naam/Nom: INSPECTEUR<br>Datum/Date: 0476/68 14 62<br>Handtek/Sign: 21/08/07 | Naam/Nom: -<br>Straat/Rue: -<br>Gemeen/Comm: -<br>Handtek/Sign: | <b>FIX-O-CAD</b><br><br>02541 |

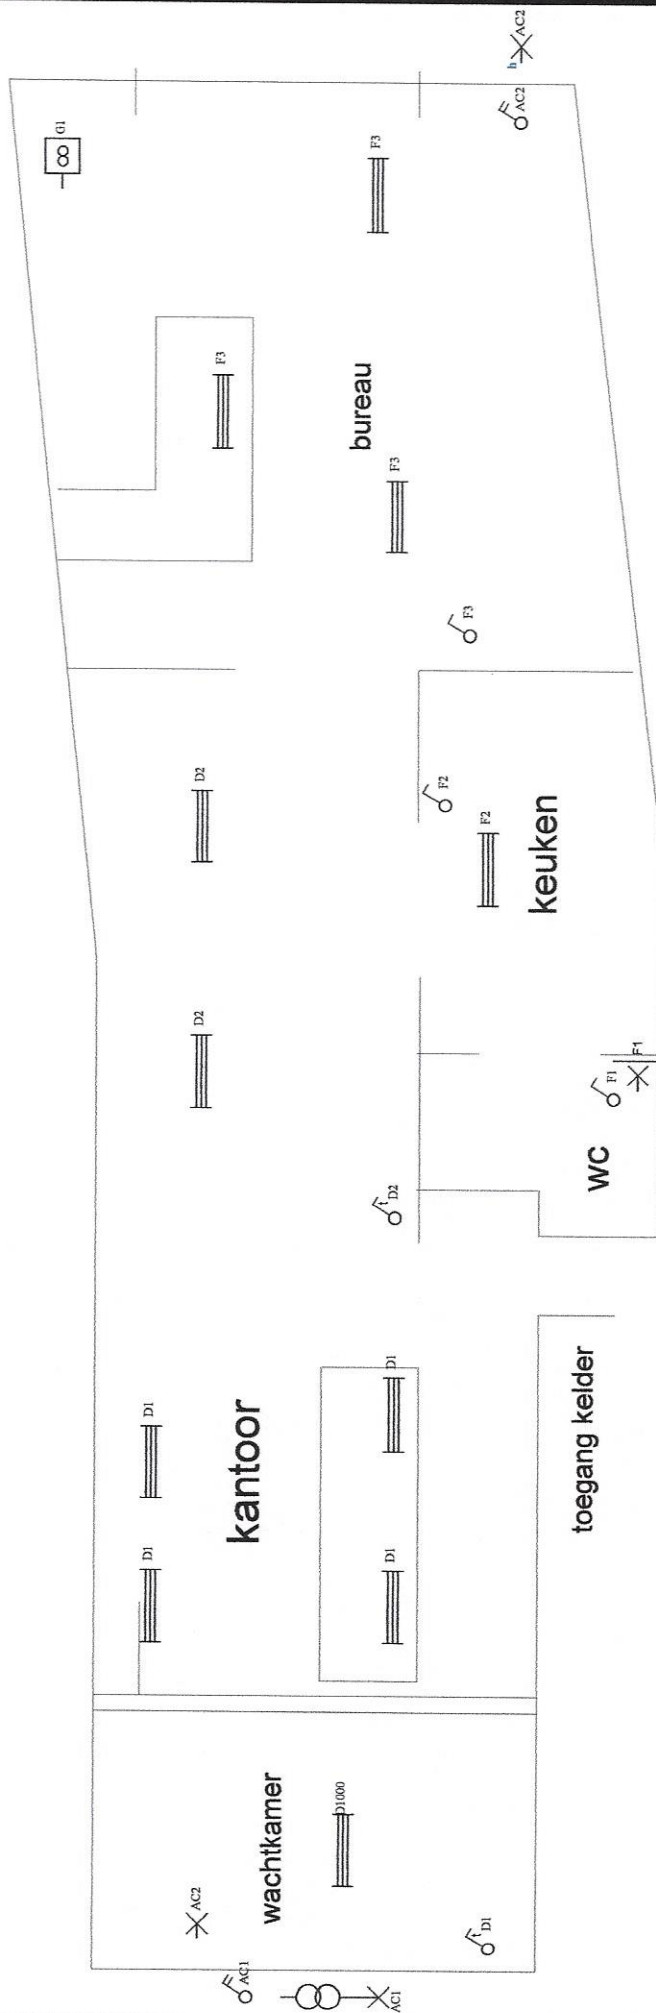

Verlichting

Situatieschema / Schéma de situation
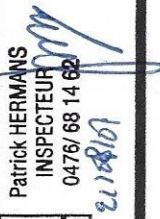
| INSTALLATEUR                                                                                      | KEURING/CONTROLE   | WERF/CHANTIER                                               | 1N, (400V)/230V~   |
|---------------------------------------------------------------------------------------------------|---|-------------------------------------------------------------|---|
| Naam/Nom Van Den Broeck Bart<br>BTW / TVA BE 687-444-740<br>Datum/Date 13-08-2007<br>Handtek/Sign | Organ. <br>Naam/Nom Patrick HERMANS<br>Datum/Date 0476/ 68 14 62<br>Handtek/Sign  | Naam/Nom -<br>Straat/Rue -<br>Gemeen/Comm -<br>Handtek/Sign |  <br>02541 |

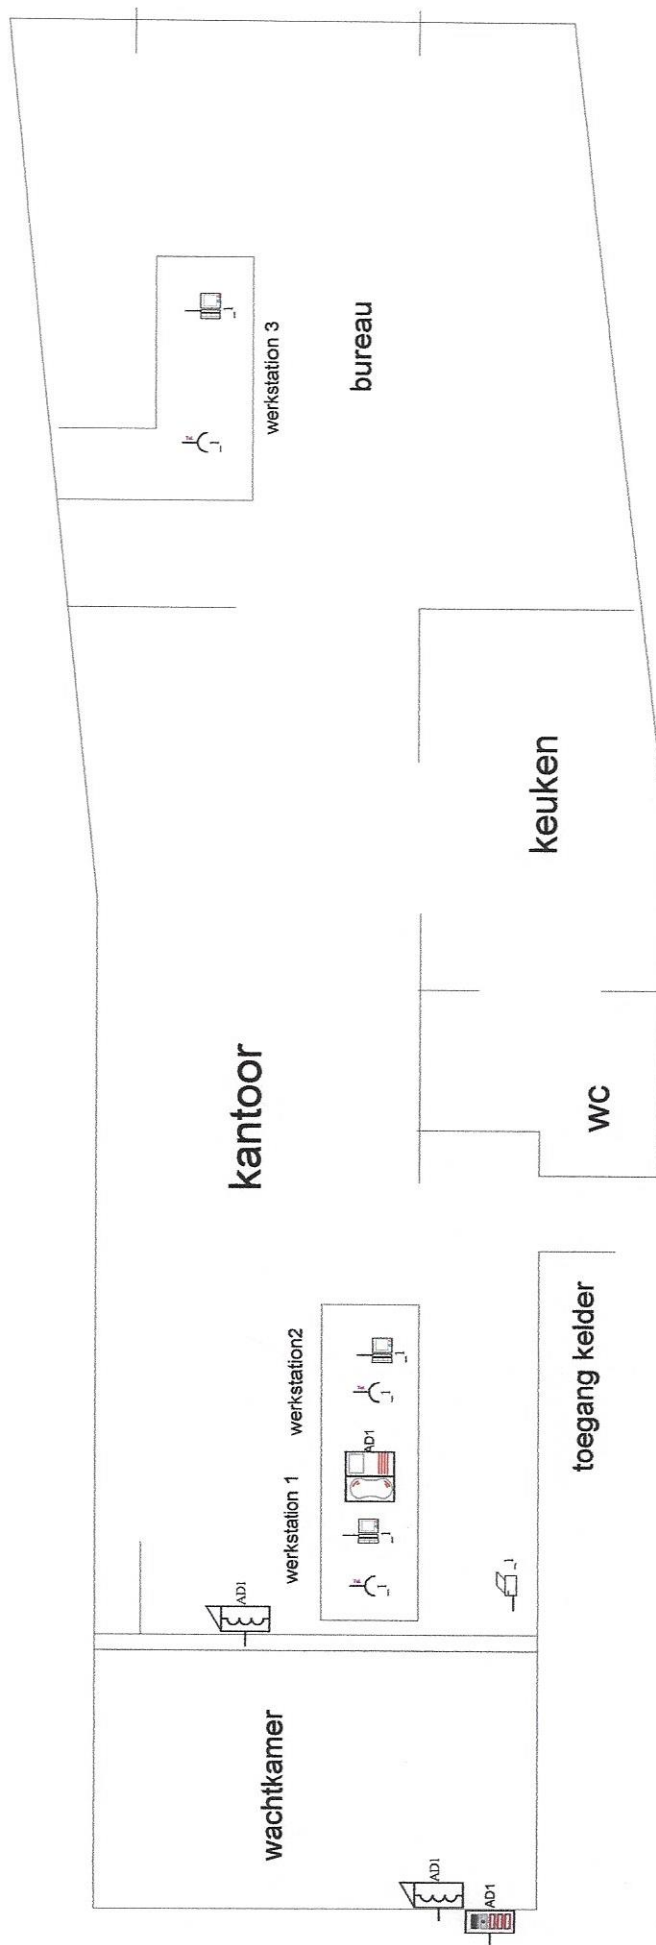

communicatie

Situatieschema / Schéma de situation

| INSTALLATEUR |                     | KEURING/CONTROLE | WERF/CHANTIER | 1N, (400V)/230V~ |
|--------------|---------------------|------------------|---------------|------------------|
| Naam/Nom     | Van Den Broeck Bart | Organis.         | Naam/Nom      |                  |
| BTW / TVA    | BE 687-444-740      | Naam/Nom         | Straat/Rue    |                  |
| Datum/Date   | 13-08-2007          | Datum/Date       | Gemeen/Comm   |                  |
| Handtek/Sign |                     | Handtek/Sign     | Handtek/Sign  |                  |




Patrick HERMANS  
INSPECTEUR  
0476/ 68 14 62


FIX-O-CAD



vynckier

02541

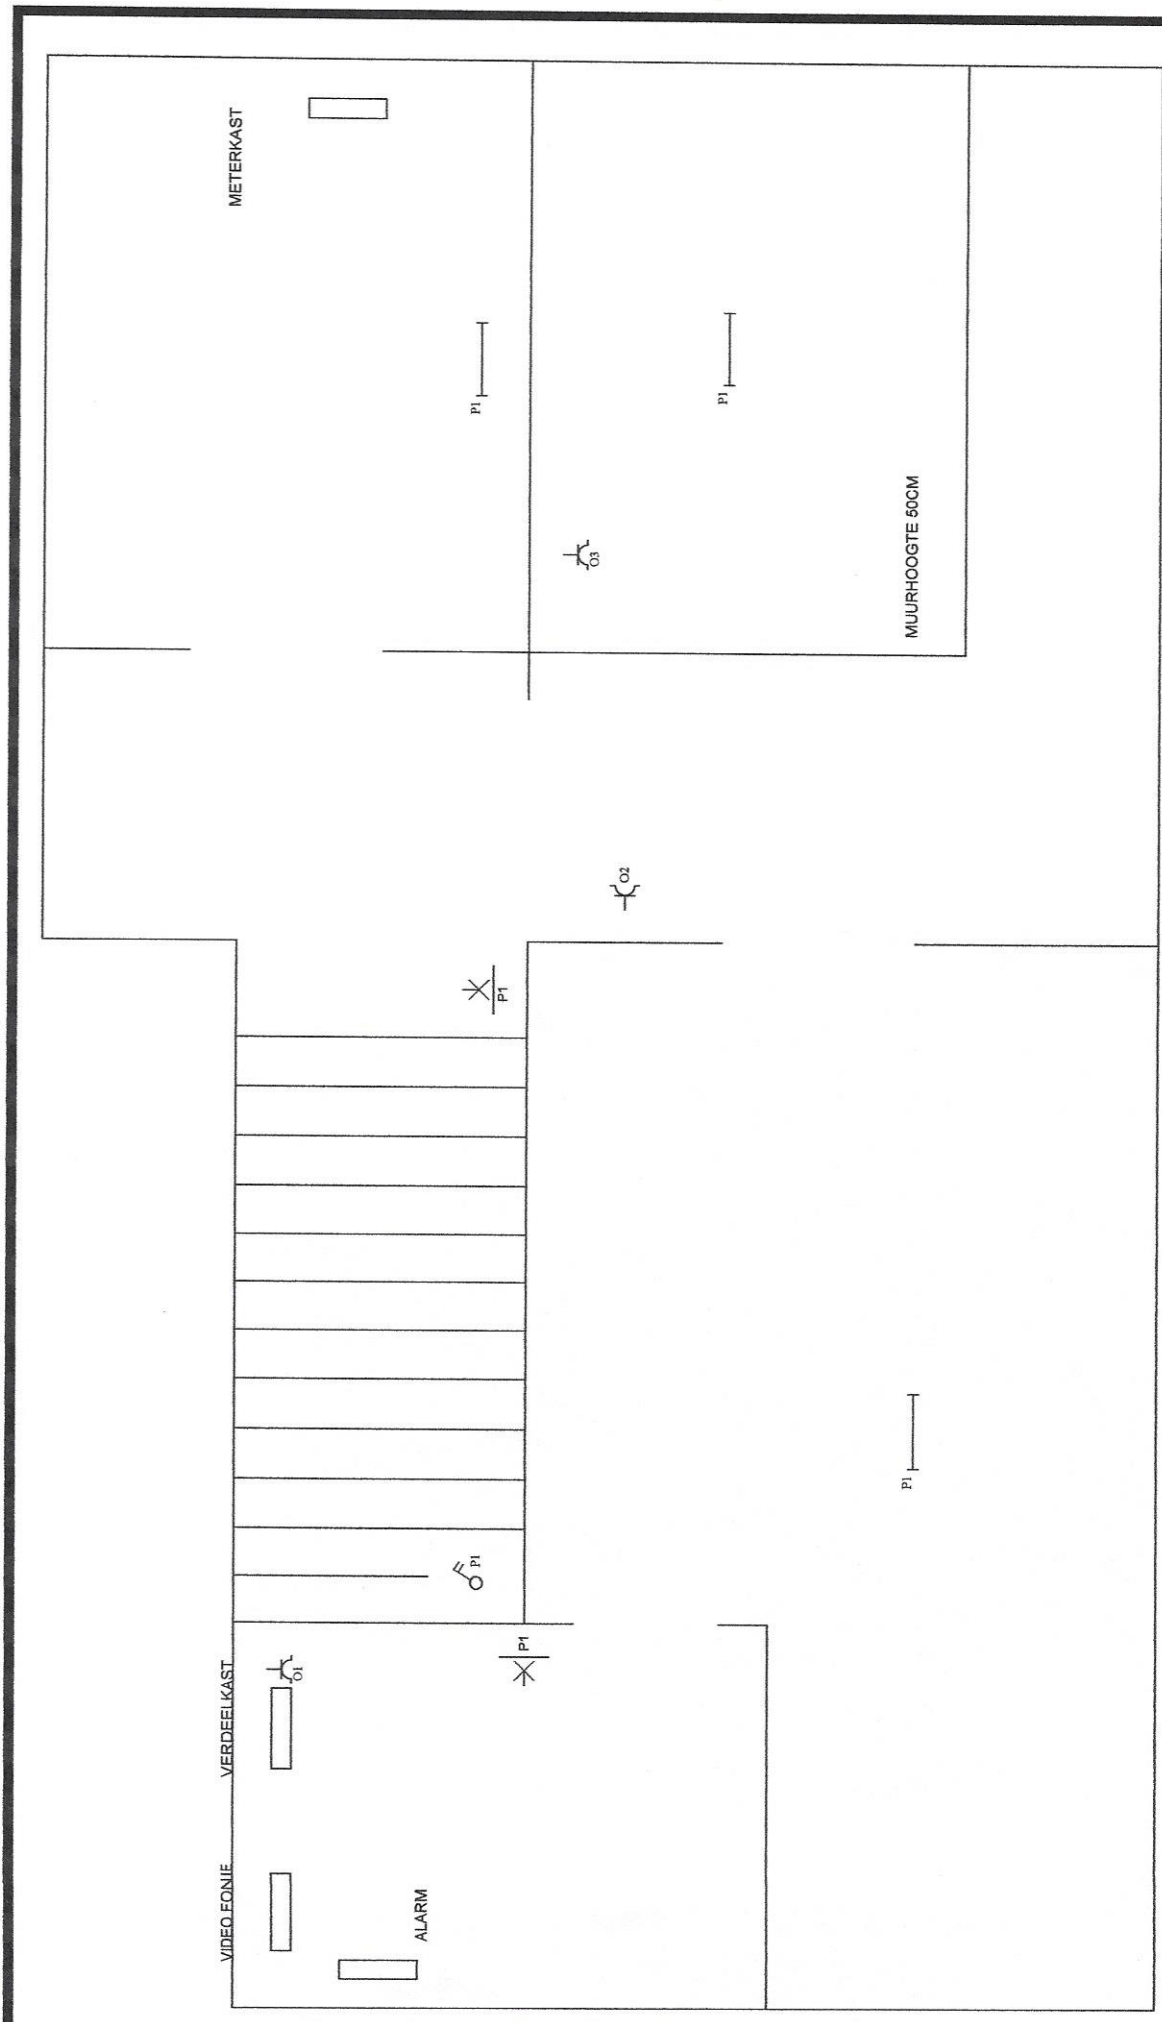
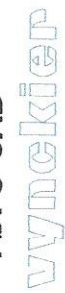
| Situatieschema / Schéma de situation                                                              |   |                                                             |   |
|---------------------------------------------------------------------------------------------------|---|-------------------------------------------------------------|---|
| KELDER                                                                                            |   | WERF/CHANTIER                                               |   |
| INSTALLATEUR                                                                                      | KEURING/CONTROLE   | 1N, (400V)/230V~                                            |   |
| Naam/Nom Van Den Broeck Bart<br>BTW / TVA BE 687-444-740<br>Datum/Date 13-08-2007<br>Handtek/Sign | Organ. <br>Naam/Nom Patrick HERMANS<br>Datum/Date 04/06/68 14 62<br>Handtek/Sign  | Naam/Nom -<br>Straat/Rue -<br>Gemeen/Comm -<br>Handtek/Sign | <br><b>FIX-O-CAD</b><br><br>02541 |