


**KLEDINGSWINKEL DEVOS**

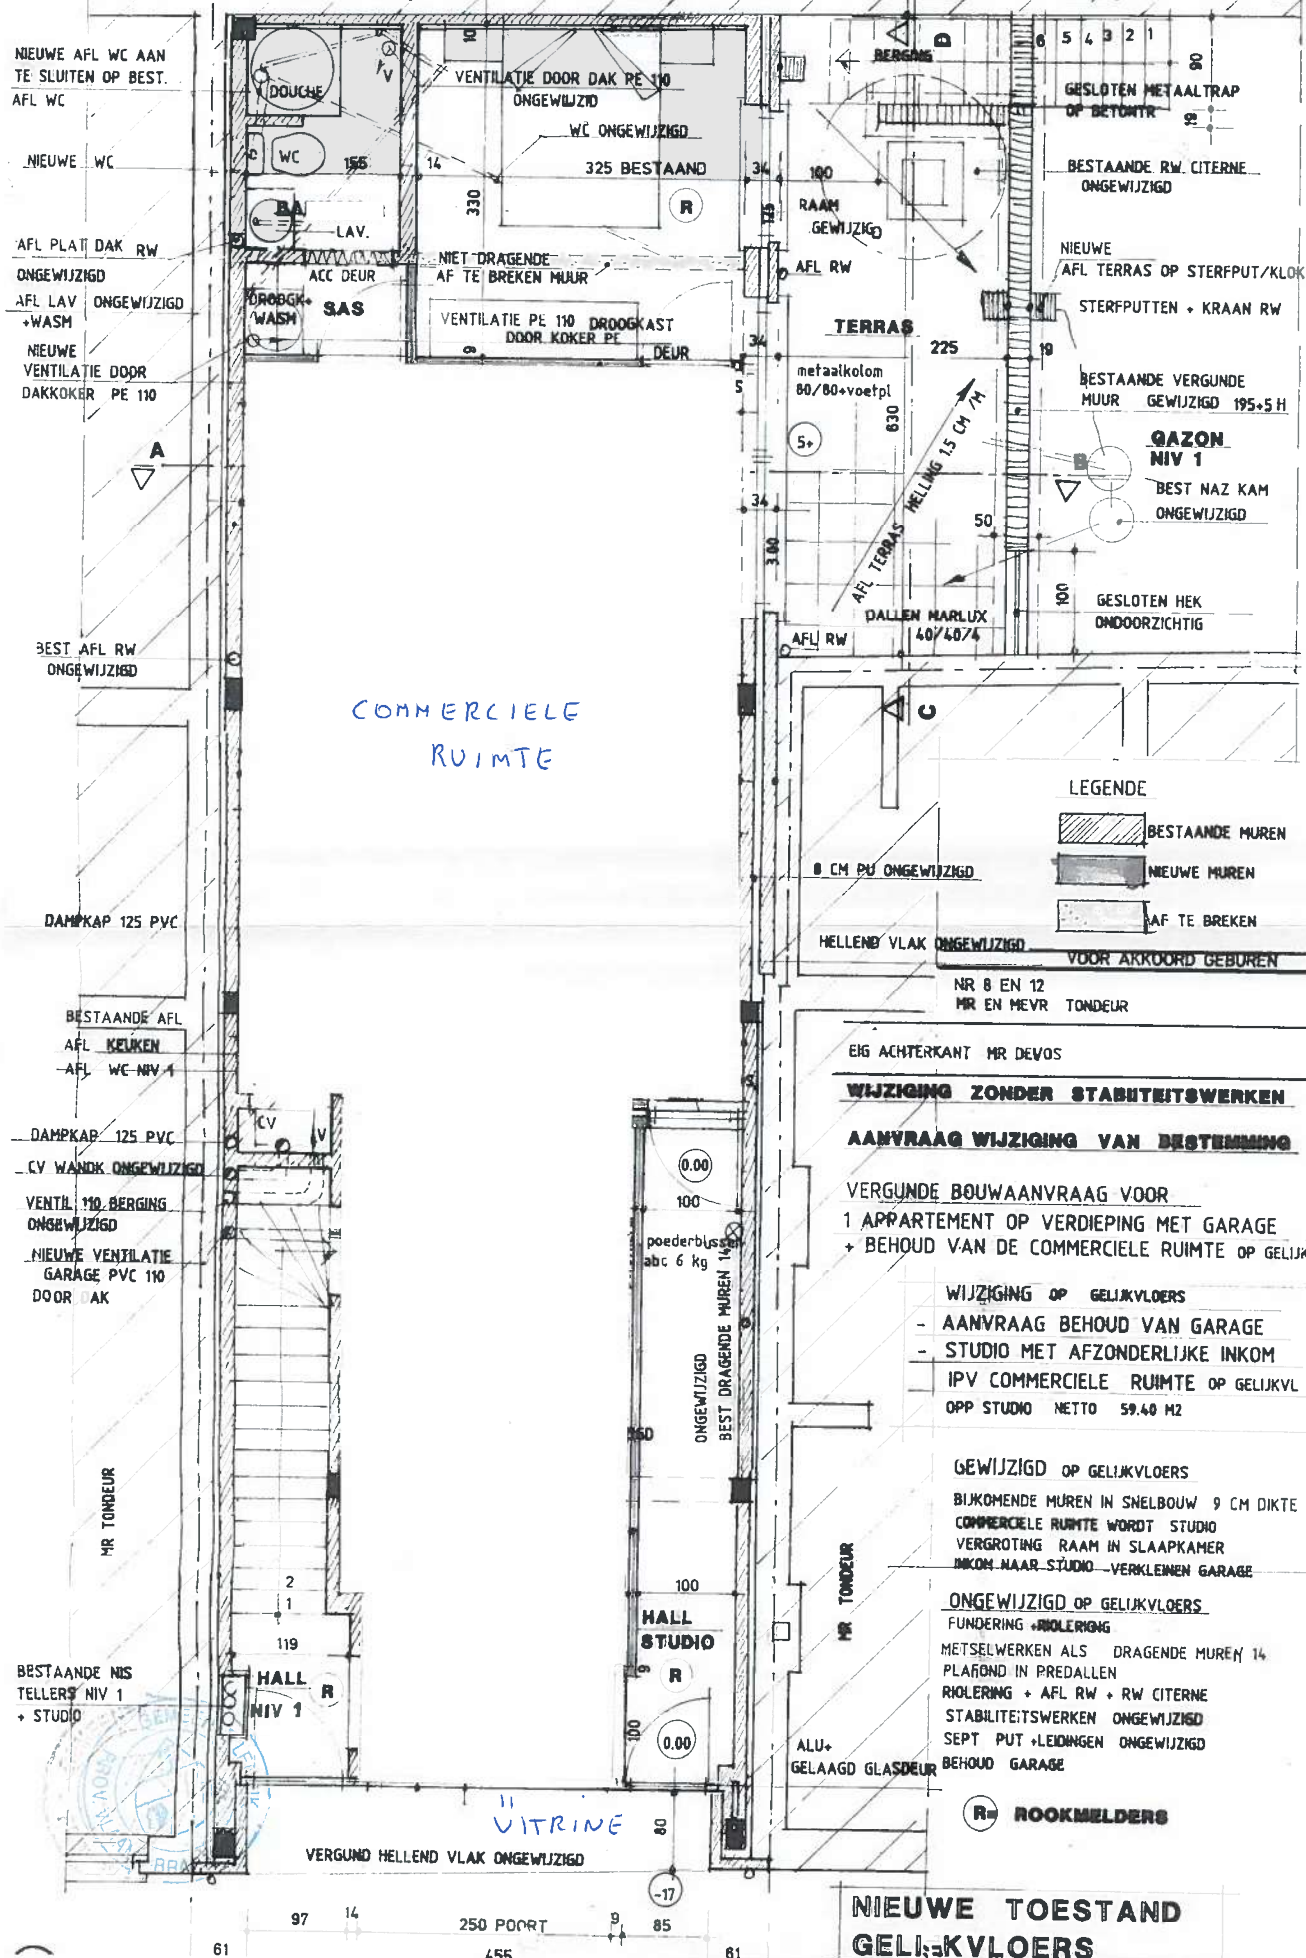

## NIEUWE TOESTAND GELIJKVLOERS