


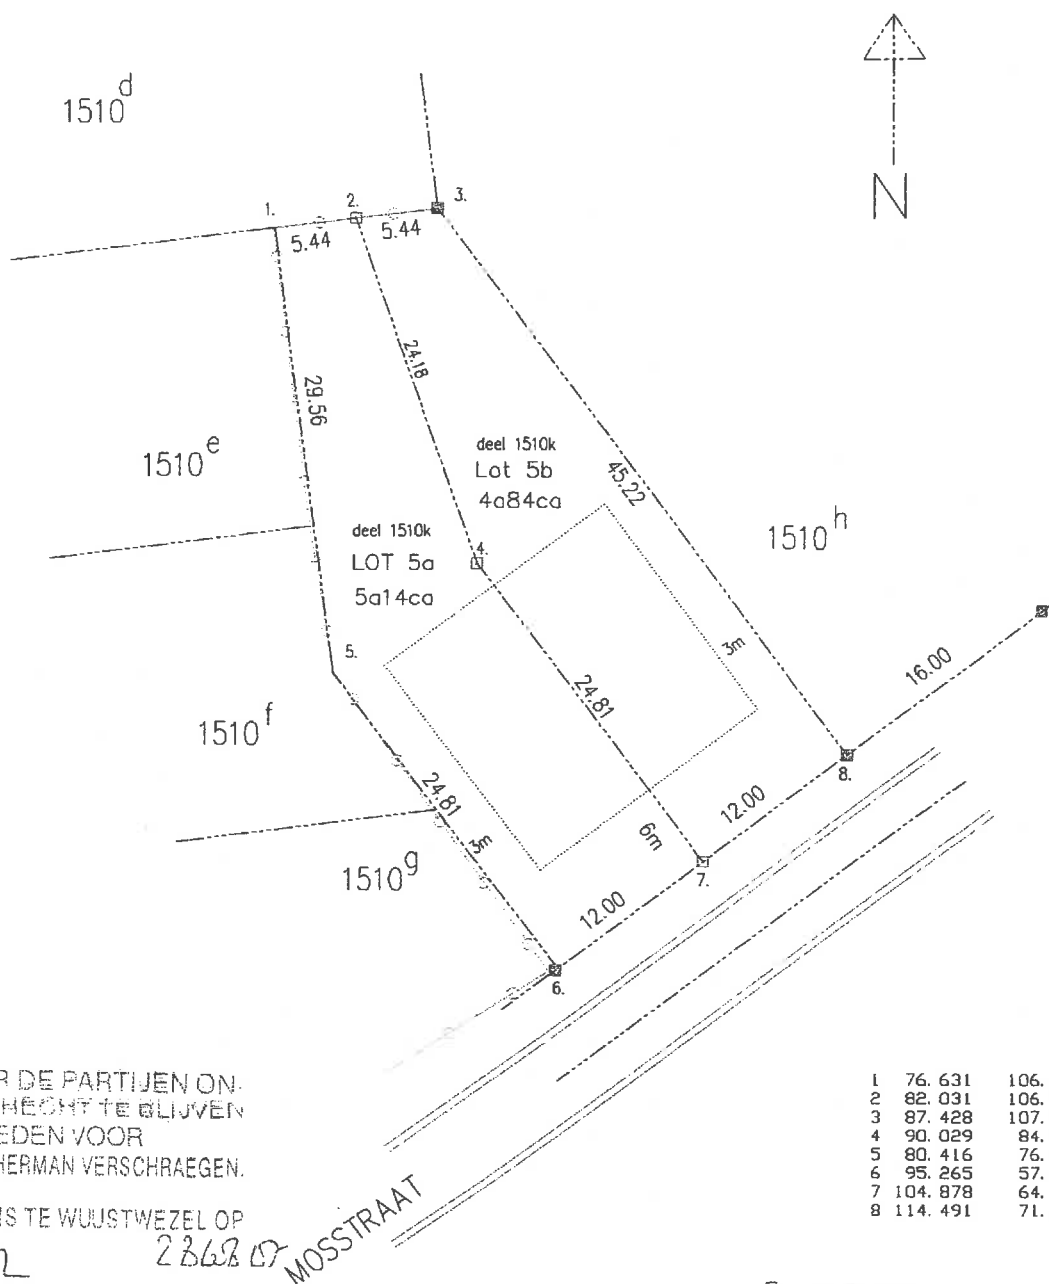

NE VARIETUR DOOR DE PARTIJEN ON-
DERTEKEND OM GEHECHT TE BLIJVEN
AAN EEN AKTE VERLEDEN VOOR
GEASSOCIEERD NOTARIS HERMAN VERSCHRAEGEN.

GEASSOCIEERD NOTARIS TE WUUSTWEZEL OP
REP. NR 17122 236807

1	76.631	106.257
2	82.031	106.910
3	87.428	107.595
4	90.029	84.065
5	80.416	76.883
6	95.265	57.007
7	104.878	64.189
8	114.491	71.372

- nieuwe grenspaal
- oude grenspaal



TONY TEMPELS
Landmeter Expert

Justus Lipsiuslaan 23 Hasselt
011/228318

5e afd. sectie B 1510k

Opmetingsplan na afpaling

Verkavelingswijziging V1979/00071 LOT 5

eigendom aan de Mosstraat te Koersel

Landmeter-expert beëdigd door de rechtbank van
eerste aanleg te Hasselt

Hasselt 28 juni 2007

T. Tempels

Plan 2

akteplan

Dit plan met zijn gegevens blijft eigendom
van opsteller. Het copieren en overnemen van
gegevens is zonder zijn toelating verboden.

Schaal : 1/500

digitaal bestand hwg



Door eensluidend afschrift